SAOBRAĆAJNI INSTITUT CIP
САОБРАЋАЈНИ ИНСТИТУТ ЦИП д.о.о.
11000 БЕОГРАД, НЕМАЊИНА 6/IV
тел: 011/3618-134, факс: 011/3618-324, web site: www.sicip.co.rs
CHINA RAILWAY DESIGN CORPORATION
Koste Racine 16b, 11000 Belgrade
中国铁设 CRDC

2/2.5.2.2.1 НАСЛОВНА СТРАНА

2/2 ПРОЈЕКАТ ТРАСЕ ПРУГЕ И СТАНИЦА - ДОЊИ И ГОРЊИ СТРОЈ

Инвеститор:	„Инфраструктура Железнице Србије“ а.д. Немањина 6/4, Београд
Наручилац:	Конзорцијум фирми: China Railway International Corporation Ltd. (CRIC) & China Communication Construction Company Ltd. (CCCC)
Објекат:	Пруга Београд - Суботица државна граница (Келебија), **ДЕОНИЦА ПРУГЕ НОВИ САД - СУБОТИЦА - ДРЖАВНА ГРАНИЦА (КЕЛЕБИЈА),** у Новом Саду, Кисачу, Степановићеву, Змајеву, Врбасу, Ловћенцу, Малом Иђошу, Бачкој Тополи, Жеднику, Наумовићеву и Суботици, К.О. Нови Сад I, К.О. Нови Сад IV, К.О. Кисач, К.О. Руменка, К.О. Степановићево, К.О. Ченеј, К.О. Бачко Добро Поље, К.О. Врбас, К.О. Врбас - град, К.О. Змајево, К.О. Куцура, К.О. Ловћенац, К.О. Мали Иђош, К.О. Фекетић, К.О. Бачка Топола, К.О. Бачка Топола - Град, К.О. Мали Београд, К.О. Биково, К.О. Доњи Град, К.О. Жедник, К.О. Нови Град, К.О. Палић, К.О. Стари Град, на катастарским парцелама према списку приложеном у Главној свесци
Врста техничке документације:	**ПЗИ -** Пројекат за извођење
Назив и ознака дела пројекта:	**ПРОЈЕКАТ ТРАСЕ ПРУГЕ И СТАНИЦА - ДОЊИ И ГОРЊИ СТРОЈ** **2/2.5.2.2 Пројекат трасе пруге и станица - доњи и горњи строј - отворена пруга Наумовићево - Суботица - део 2/2 - попречни профили**
За грађење / извођење радова:	Нова градња
Пројектант:	Саобраћајни институт ЦИП, д.о.о Немањина 6/ IV, Београд 351-02-03602/2020-09
Одговорно лице пројектанта:	Генерални директор:
	Милутин Игњатовић, дипл.инж
Потпис:	
Одговорни пројектант:	Катарина Касавица, дипл.грађ.инж.
Број лиценце:	лиценца бр. 315 9563 04
Потпис:	
Број дела пројекта:	2020-250-САО-2/2.5.2.2
Место и датум:	Београд, децембар 2021.

Milutin Ignjatović 226692666-0104943710139
Digitally signed by Milutin Ignjatović 226692666-0104943710139
Date: 2022.02.28 18:07:14 +01'00'

Katarina Kasavica
Digitally signed by Katarina Kasavica
Date: 2022.02.28 16:05:21 +01'00'

2/2.5.2.2.2. САДРЖАЈ

ПРОЈЕКАТ ТРАСЕ ПРУГЕ И СТАНИЦА - ДОЊИ И ГОРЊИ СТРОЈ
Пројекат трасе пруге и станица - доњи и горњи строј - отворена пруга Наумовићево - Суботица - део 2/2 - попречни профили

2/2-5.2.2.1.	**Насловна страна**	
2/2-5.2.2.2.	**Садржај**	
2/2-5.2.2.3.	**Решење о одређивању одговорног пројектанта**	
2/2-5.2.2.4.	**Изјава одговорног пројектанта**	
2/2-5.2.2.7.	**Графичка документација**	
2/2-5.2.2.7.4.1	Попречни профили од км 167+600 до км 167+925	1:100
2/2-5.2.2.7.4.2	Попречни профили од км 167+950 до км 168+275	1:100
2/2-5.2.2.7.4.3	Попречни профили од км 168+300 до км 168+625	1:100
2/2-5.2.2.7.4.4	Попречни профили од км 168+650 до км 168+900	1:100
2/2-5.2.2.7.4.5	Попречни профили од км 168+925 до км 169+300	1:100
2/2-5.2.2.7.4.6	Попречни профили од км 169+325 до км 169+700	1:100
2/2-5.2.2.7.4.7	Попречни профили од км 169+725 до км 170+100	1:100
2/2-5.2.2.7.4.8	Попречни профили од км 170+125 до км 170+500	1:100
2/2-5.2.2.7.4.9	Попречни профили од км 170+525 до км 170+900	1:100
2/2-5.2.2.7.4.10	Попречни профили од км 170+925 до км 171+300	1:100
2/2-5.2.2.7.4.11	Попречни профили од км 171+325 до км 171+700	1:100
2/2-5.2.2.7.4.12	Попречни профили од км 171+725 до км 172+100	1:100
2/2-5.2.2.7.4.13	Попречни профили од км 172+125 до км 172+450	1:100
2/2-5.2.2.7.4.14	Попречни профили од км 172+475 до км 172+750	1:100
2/2-5.2.2.7.4.15	Попречни профили од км 172+775 до км 173+050	1:100
2/2-5.2.2.7.4.16	Попречни профили од км 173+075 до км 173+350	1:100
2/2-5.2.2.7.4.17	Попречни профили од км 173+375 до км 173+650	1:100
2/2-5.2.2.7.4.18	Попречни профили од км 173+675 до км 173+900	1:100
2/2-5.2.2.7.4.19	Попречни профили од км 173+925 до км 174+174.98	1:100
2/2-5.2.2.7.4.20	Детаљи	

2/2.5.2.2.3. РЕШЕЊЕ О ОДРЕЂИВАЊУ ОДГОВОРНОГ ПРОЈЕКТАНТА

На основу Члана 128, Закона о планирању и изградњи (“Службени гласник РС”, бр. 72/09, 81/09-исправка, 64/10- одлука УС, 24/11, 121/12, 42/13-одлука УС, 50/13-одлука УС, 98/13- одлука УС, 132/14, 145/14, 83/18, 31/19, 37/19 - др.закон 9/20 и 52/21) и одредби Правилника о садржини, начину и поступку израде и начину вршења контроле техничке документације према класи и намени објеката (“Службени гласник РС”, бр. 73/2019) као:

ОДГОВОРНИ ПРОЈЕКТАНТ

за израду **ПРОЈЕКТА ТРАСЕ ПРУГЕ И СТАНИЦА - ДОЊИ И ГОРЊИ СТРОЈ 2/2.5.2.2 Пројекат трасе пруге и станица - доњи и горњи строј - отворена пруга Наумовићево - Суботица - део 2/2 - попречни профили**, који је део ПЗИ - Пројекта за извођење за изградњу пруге Београд - Суботица државна граница (Келебија), **ДЕОНИЦА ПРУГЕ НОВИ САД - СУБОТИЦА - ДРЖАВНА ГРАНИЦА (КЕЛЕБИЈА)**, у Новом Саду, Кисачу, Степановићеву, Змајеву, Врбасу, Ловћенцу, Малом Иђошу, Бачкој Тополи, Жеднику, Наумовићеву и Суботици, К.О. Нови Сад I, К.О. Нови Сад IV, К.О. Кисач, К.О. Руменка, К.О. Степановићево, К.О. Ченеј, К.О. Бачко Добро Поље, К.О. Врбас, К.О. Врбас - град, К.О. Змајево, К.О. Куцура, К.О. Ловћенац, К.О. Мали Иђош, К.О. Фекетић, К.О. Бачка Топола, К.О. Бачка Топола - Град, К.О. Мали Београд, К.О. Биково, К.О. Доњи Град, К.О. Жедник, К.О. Нови Град, К.О. Палић, К.О. Стари Град, на катастарским парцелама према списку приложеном у Главној свесци, одређује се:

Касавица Катарина, дипл. грађ. инж. ________________________________ 315 9563 04

Пројектант:	САОБРАЋАЈНИ ИНСТИТУТ ЦИП д.о.о., Београд Немањина 6/IV
Одговорно лице/заступник:	Генерални директор: Милутин Игњатовић, дипл.инж. Потпис:
Број техничке документације:	2020-250-САО-2/2.5.2.2
Место и датум:	Београд, децембар 2021.год.

2/2.5.2.2.4. ИЗЈАВА ОДГОВОРНОГ ПРОЈЕКТАНТА ПРОЈЕКТА

Одговорни пројектант **ПРОЈЕКТА ТРАСЕ ПРУГЕ И СТАНИЦА - ДОЊИ И ГОРЊИ СТРОЈ 2/2.5.2.2 Пројекат трасе пруге и станица - доњи и горњи строј - отворена пруга Наумовићево - Суботица - део 2/2 - попречни профили**, који је део ПЗИ - Пројекта за извођење за изградњу пруге Београд - Суботица државна граница (Келебија), **ДЕОНИЦА ПРУГЕ НОВИ САД - СУБОТИЦА - ДРЖАВНА ГРАНИЦА (КЕЛЕБИЈА)**, у Новом Саду, Кисачу, Степановићеву, Змајеву, Врбасу, Ловћенцу, Малом Иђошу, Бачкој Тополи, Жеднику, Наумовићеву и Суботици, К.О. Нови Сад I, К.О. Нови Сад IV, К.О. Кисач, К.О. Руменка, К.О. Степановићево, К.О. Ченеј, К.О. Бачко Добро Поље, К.О. Врбас, К.О. Врбас - град, К.О. Змајево, К.О. Куцура, К.О. Ловћенац, К.О. Мали Иђош, К.О. Фекетић, К.О. Бачка Топола, К.О. Бачка Топола - Град, К.О. Мали Београд, К.О. Биково, К.О. Доњи Град, К.О. Жедник, К.О. Нови Град, К.О. Палић, К.О. Стари Град, на катастарским парцелама према списку приложеном у Главној свесци:

Катарина Касавица, дипл. грађ. инж.

ИЗЈАВЉУЈЕМ

1. да је пројекат у свему у складу са издатим Локацијским условима:

-бр. ROP-MSGI-7141-LOC-1/2020, Заводни број: 350-02-00109/2020-14 од 08.05.2020,

-бр. ROP-MSGI-931-LOCA-3/2020, Заводни број: 350-02-00192/2020-14 од 29.05.2020;

-бр. ROP-MSGI-28188-LOCAH-6/2021, Заводни број: 350-02-01883/2021-07 од 30.09.2021. год.

2. да је пројекат у свему у складу са пројектом за грађевинску дозволу и издатом грађевинском дозволом:

-бр. ROP-MSGI-27315-CPI-2/2021, Заводни број: 351-02-03590/2021-07 од 26.10.2021.год.

3. да је пројекат израђен у складу са Законом о планирању и изградњи, прописима, стандардима и нормативима из области изградње објеката и правилима струке;

4. да је пројекат у свему у складу са начинима за обезбеђење испуњења основних захтева за објекат прописаних елаборатима и студијама.

Одговорни пројектант:	Катарина Касавица, дипл. грађ. инж.
Број лиценце:	315 9563 04
	Потпис: К Касавица
Број техничке документације:	2020-250-CAO-2/2.5.2.2
Место и датум:	Београд, децембар 2021.год.

2/2-5.2.2.7 ГРАФИЧКА ДОКУМЕНТАЦИЈА

САДРЖАЈ ГРАФИЧКЕ ДОКУМЕНТАЦИЈЕ

Цртеж	Назив цртежа	Размера
2/2-5.2.2.7.4.1	Попречни профили од км 167+600 до км 167+925	1:100
2/2-5.2.2.7.4.2	Попречни профили од км 167+950 до км 168+275	1:100
2/2-5.2.2.7.4.3	Попречни профили од км 168+300 до км 168+625	1:100
2/2-5.2.2.7.4.4	Попречни профили од км 168+650 до км 168+900	1:100
2/2-5.2.2.7.4.5	Попречни профили од км 168+925 до км 169+300	1:100
2/2-5.2.2.7.4.6	Попречни профили од км 169+325 до км 169+700	1:100
2/2-5.2.2.7.4.7	Попречни профили од км 169+725 до км 170+100	1:100
2/2-5.2.2.7.4.8	Попречни профили од км 170+125 до км 170+500	1:100
2/2-5.2.2.7.4.9	Попречни профили од км 170+525 до км 170+900	1:100
2/2-5.2.2.7.4.10	Попречни профили од км 170+925 до км 171+300	1:100
2/2-5.2.2.7.4.11	Попречни профили од км 171+325 до км 171+700	1:100
2/2-5.2.2.7.4.12	Попречни профили од км 171+725 до км 172+100	1:100
2/2-5.2.2.7.4.13	Попречни профили од км 172+125 до км 172+450	1:100
2/2-5.2.2.7.4.14	Попречни профили од км 172+475 до км 172+750	1:100
2/2-5.2.2.7.4.15	Попречни профили од км 172+775 до км 173+050	1:100
2/2-5.2.2.7.4.16	Попречни профили од км 173+075 до км 173+350	1:100
2/2-5.2.2.7.4.17	Попречни профили од км 173+375 до км 173+650	1:100
2/2-5.2.2.7.4.18	Попречни профили од км 173+675 до км 173+900	1:100
2/2-5.2.2.7.4.19	Попречни профили од км 173+925 до км 174+174.98	1:100
2/2-5.2.2.7.4.20	Детаљи	

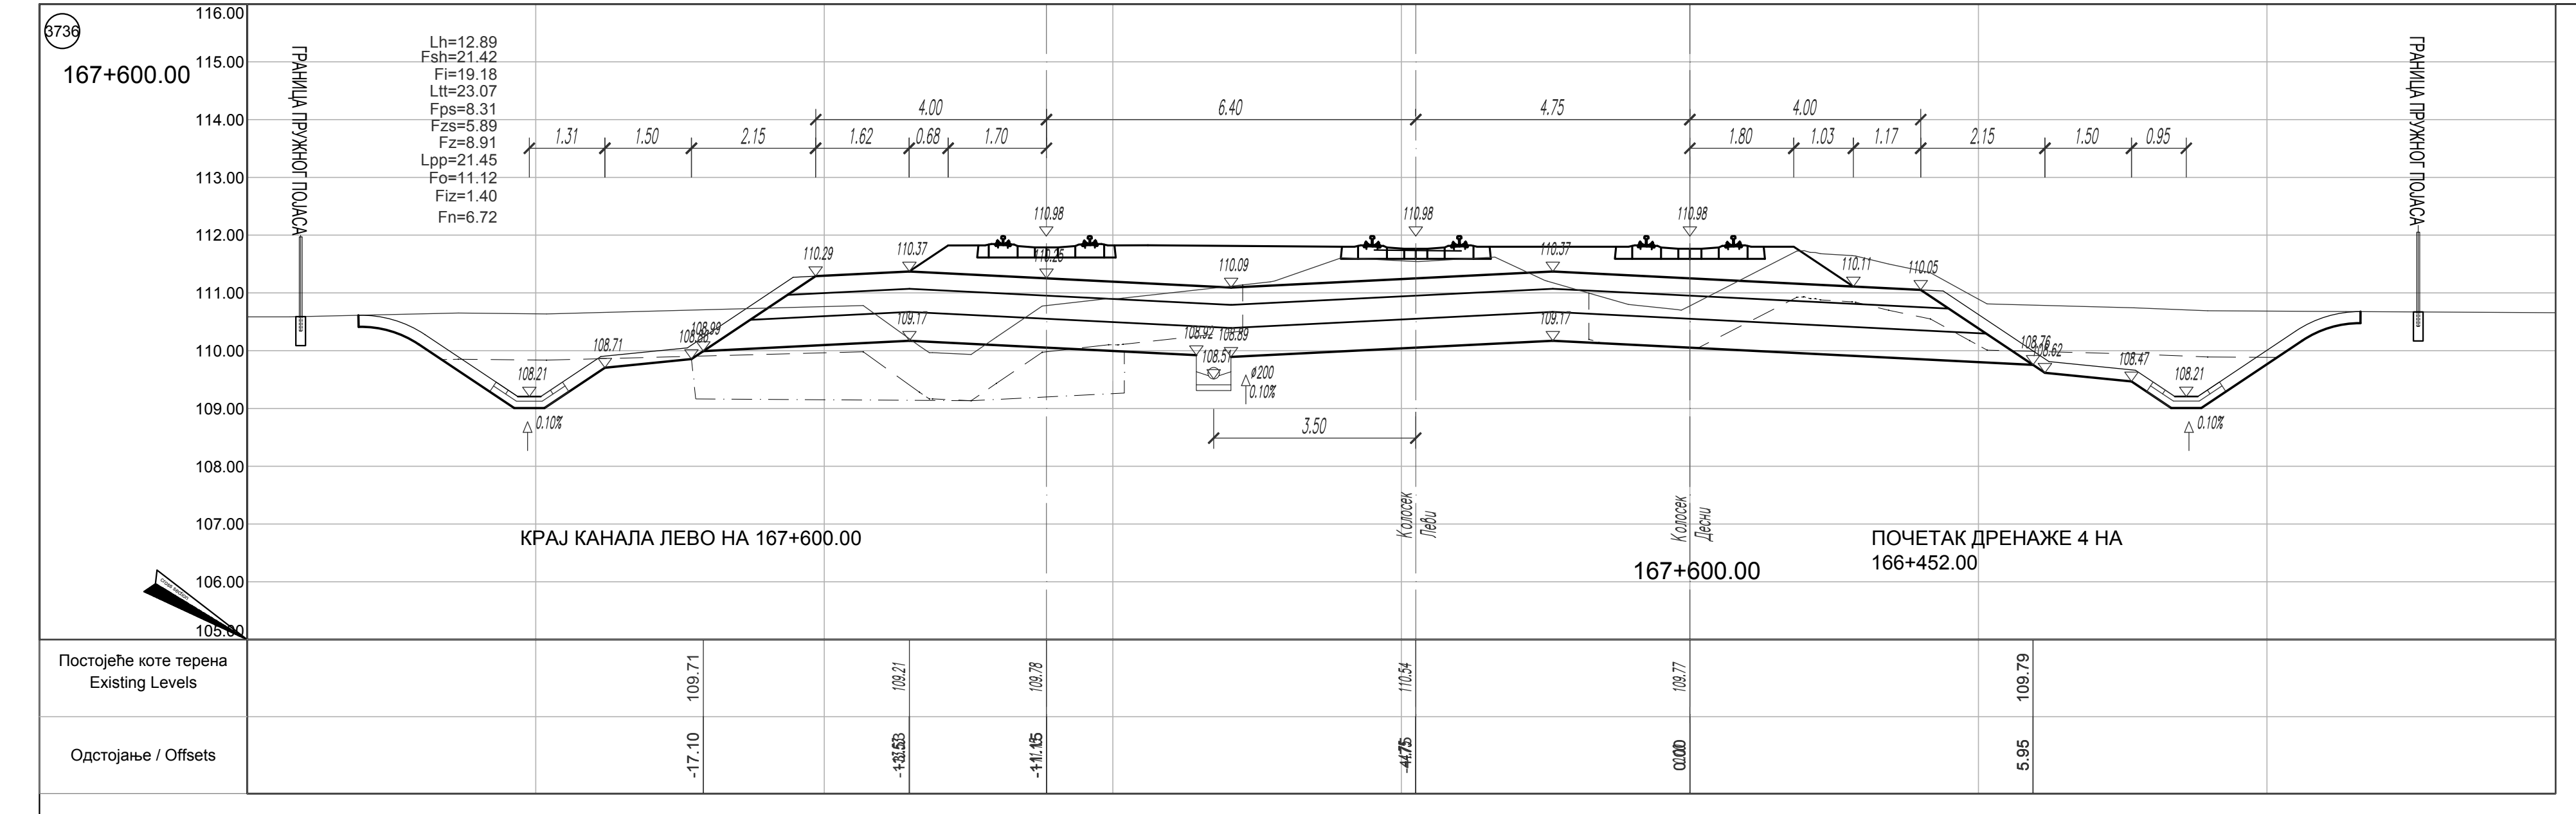
3736
167+600.00
ГРАНИЦА ПРУЖНОГ ПОЈАСА
Lh=12.89
Fsh=21.42
Fi=19.18
Ltt=23.07
Fps=8.31
Fzs=5.89
Fz=8.91
Lpp=21.45
Fo=11.12
Fiz=1.40
Fn=6.72
КРАЈ КАНАЛА ЛЕВО НА 167+600.00
ПОЧЕТАК ДРЕНАЖЕ 4 НА 166+452.00
Колосек Леви
Колосек Десни
Постојеће коте терена Existing Levels
Одстојање / Offsets

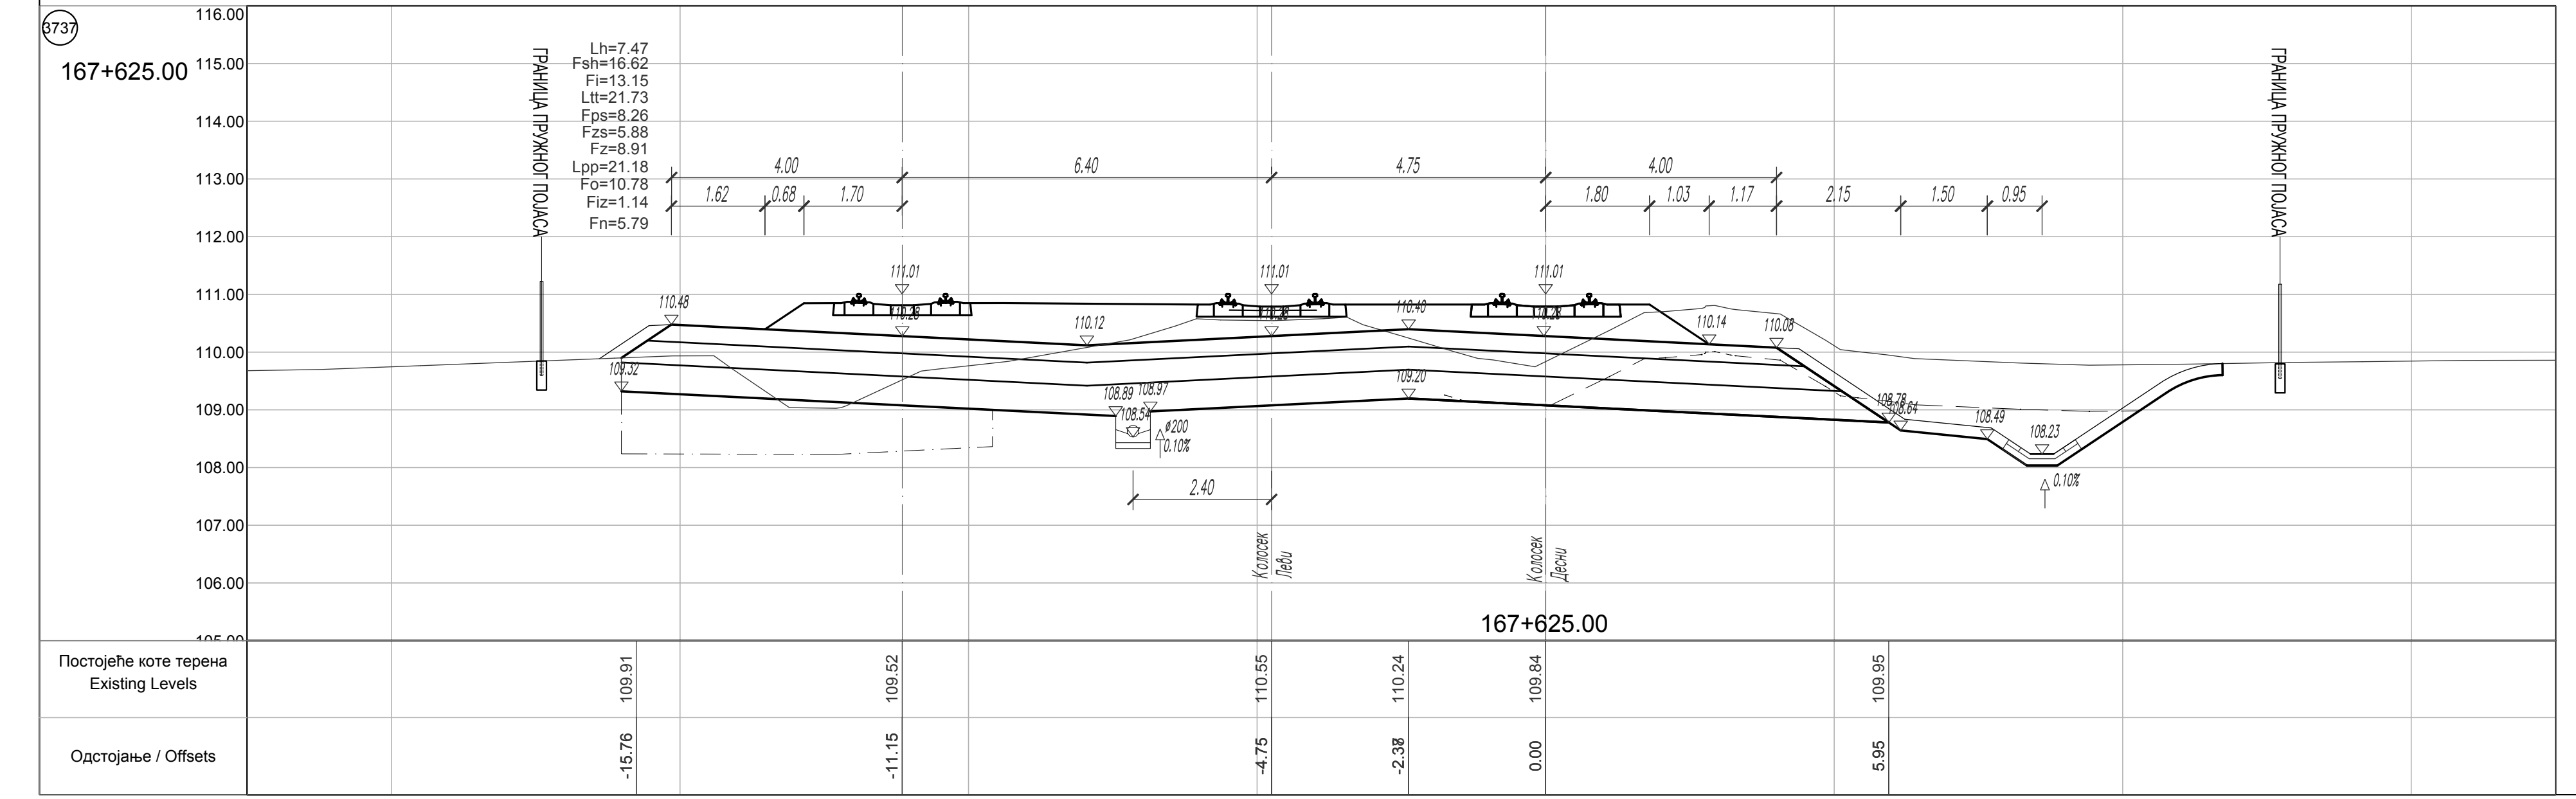
3737
167+625.00
Lh=7.47
Постојеће коте терена Existing Levels
Одстојање / Offsets

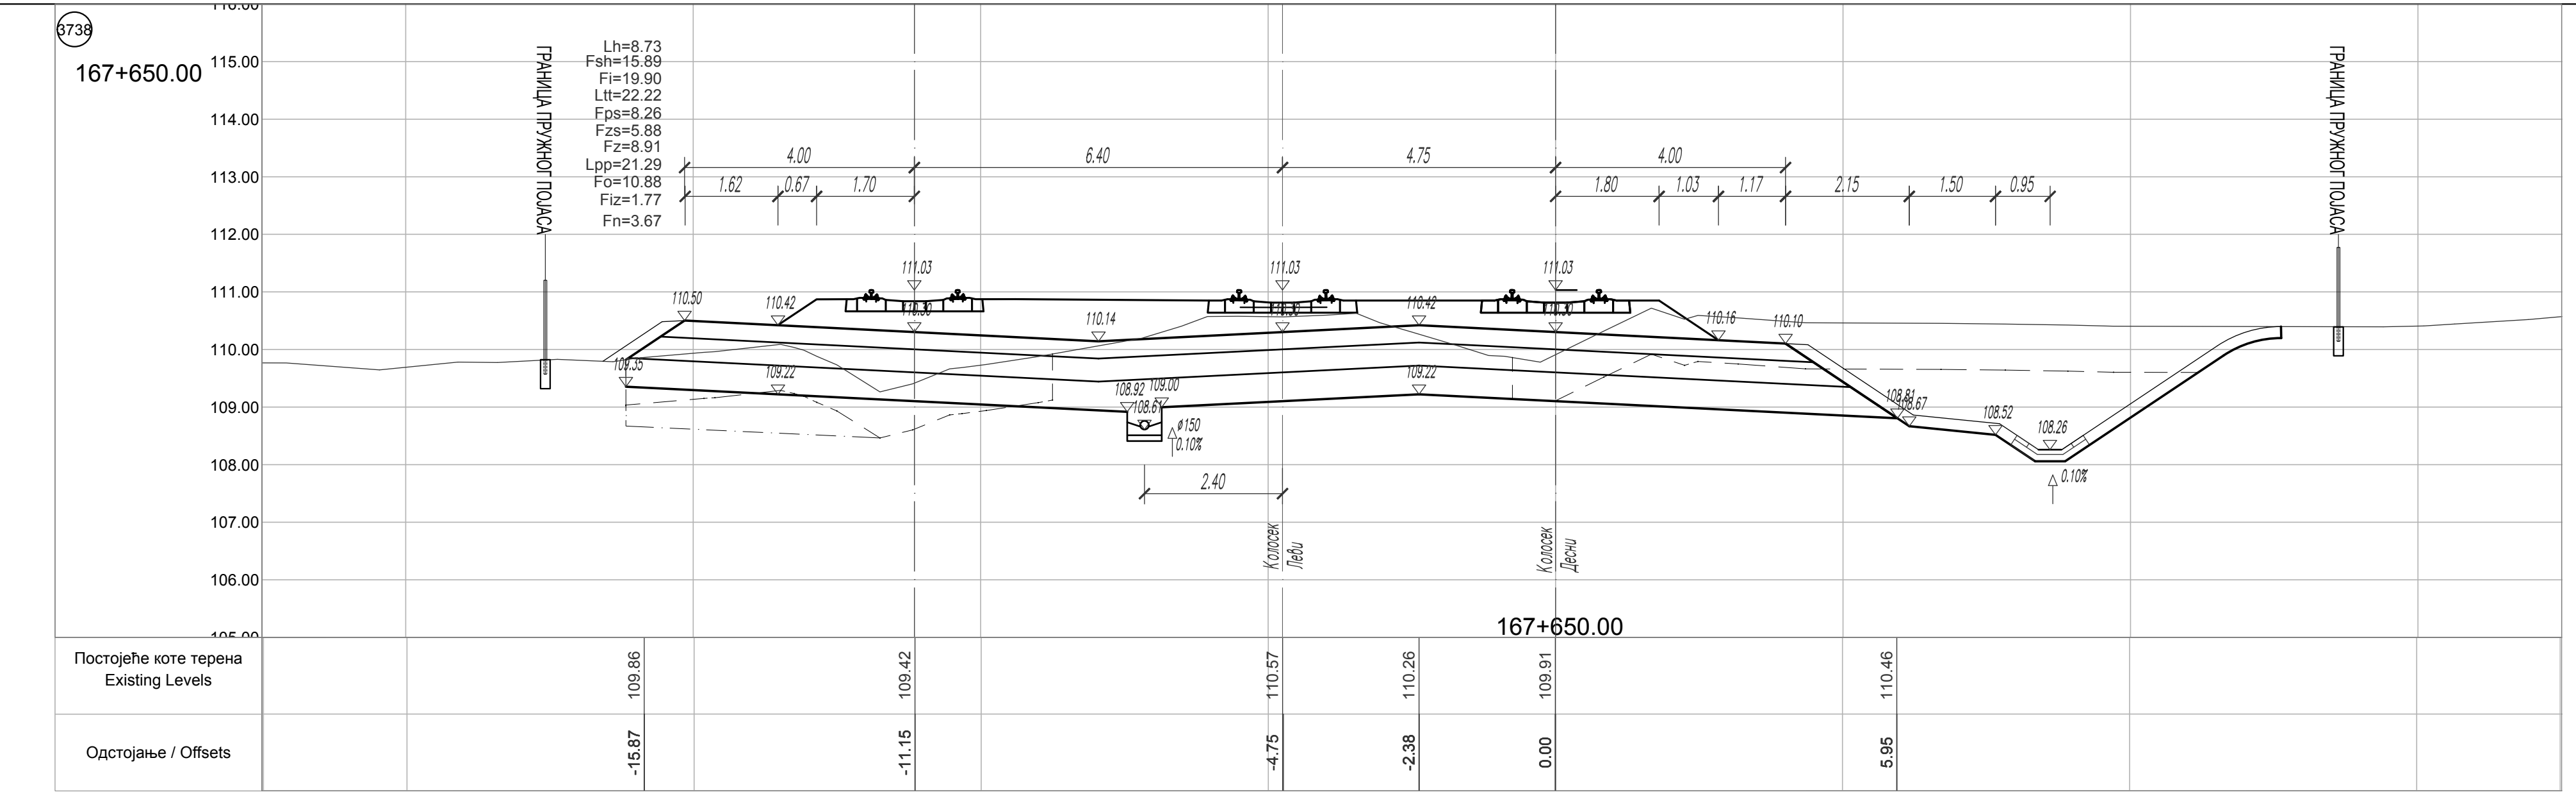
3738
167+650.00
Постојеће коте терена Existing Levels
Одстојање / Offsets

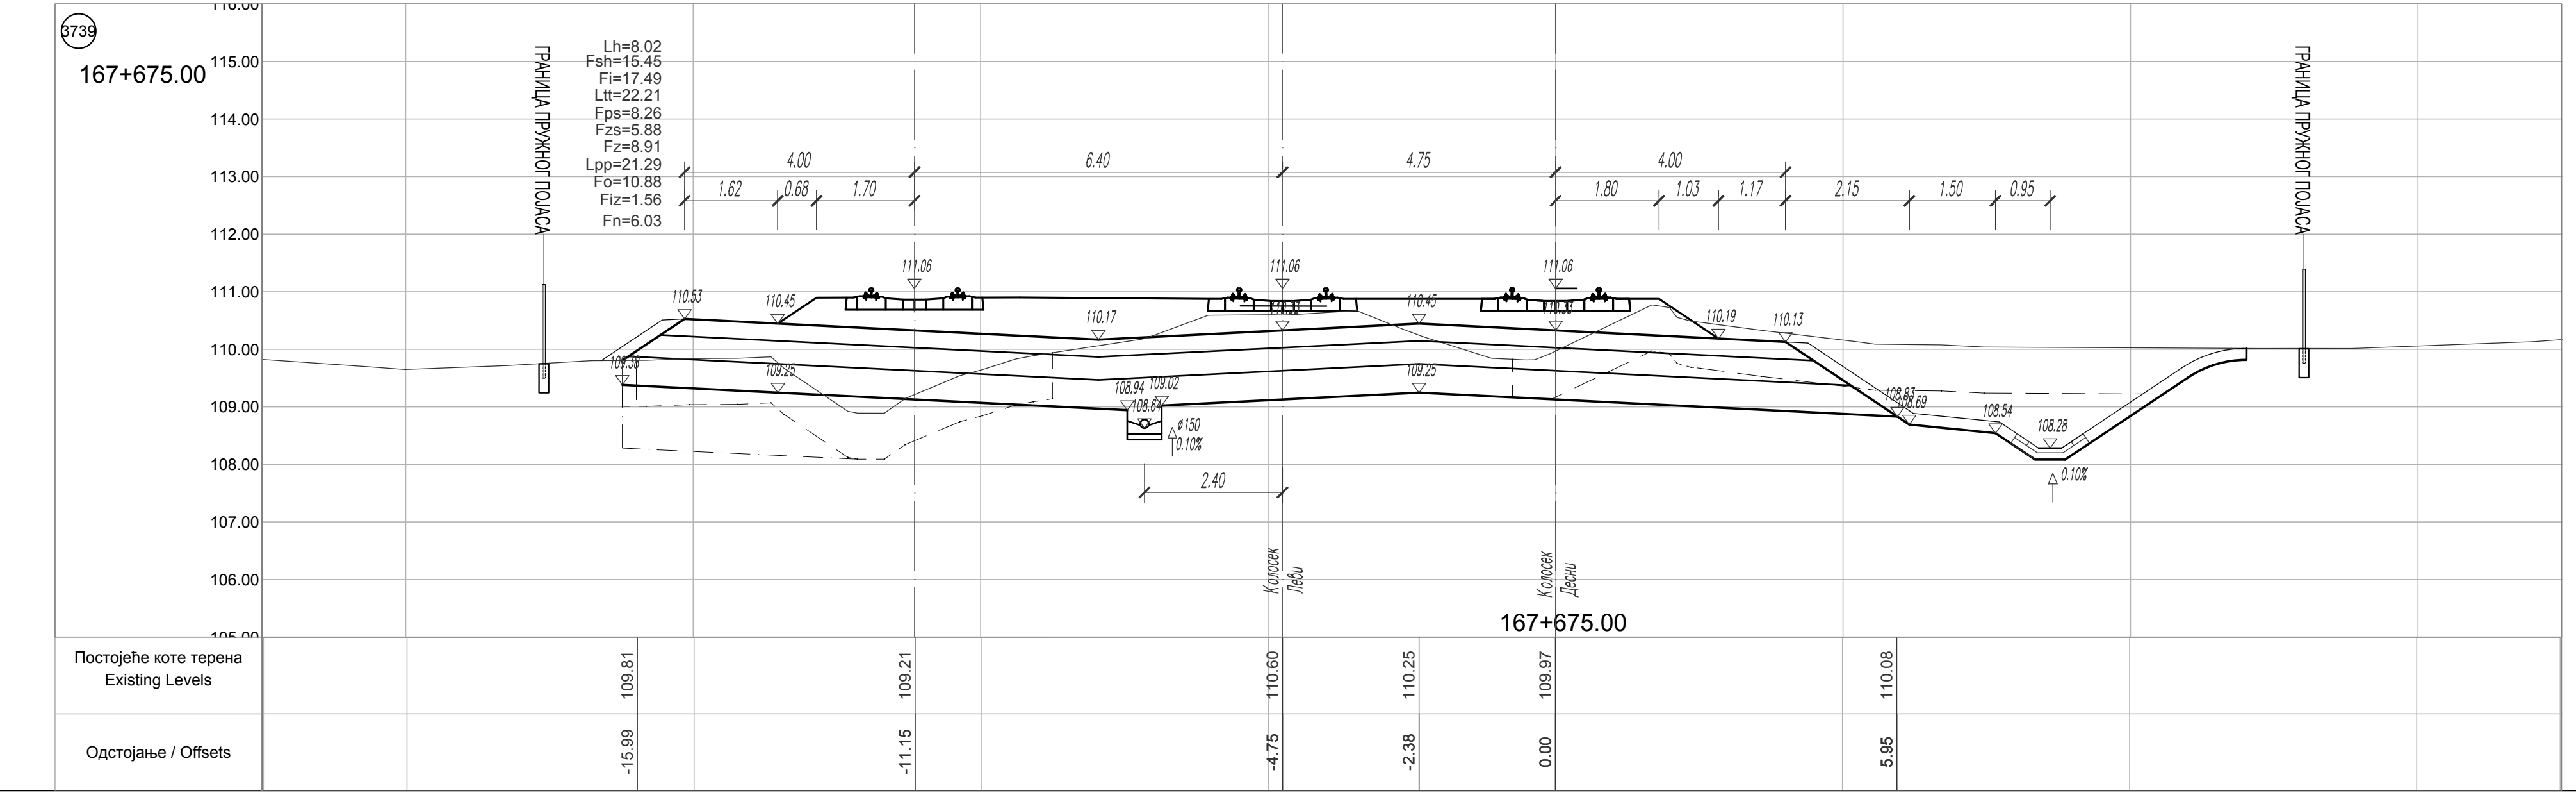
3739
167+675.00
Постојеће коте терена Existing Levels
Одстојање / Offsets

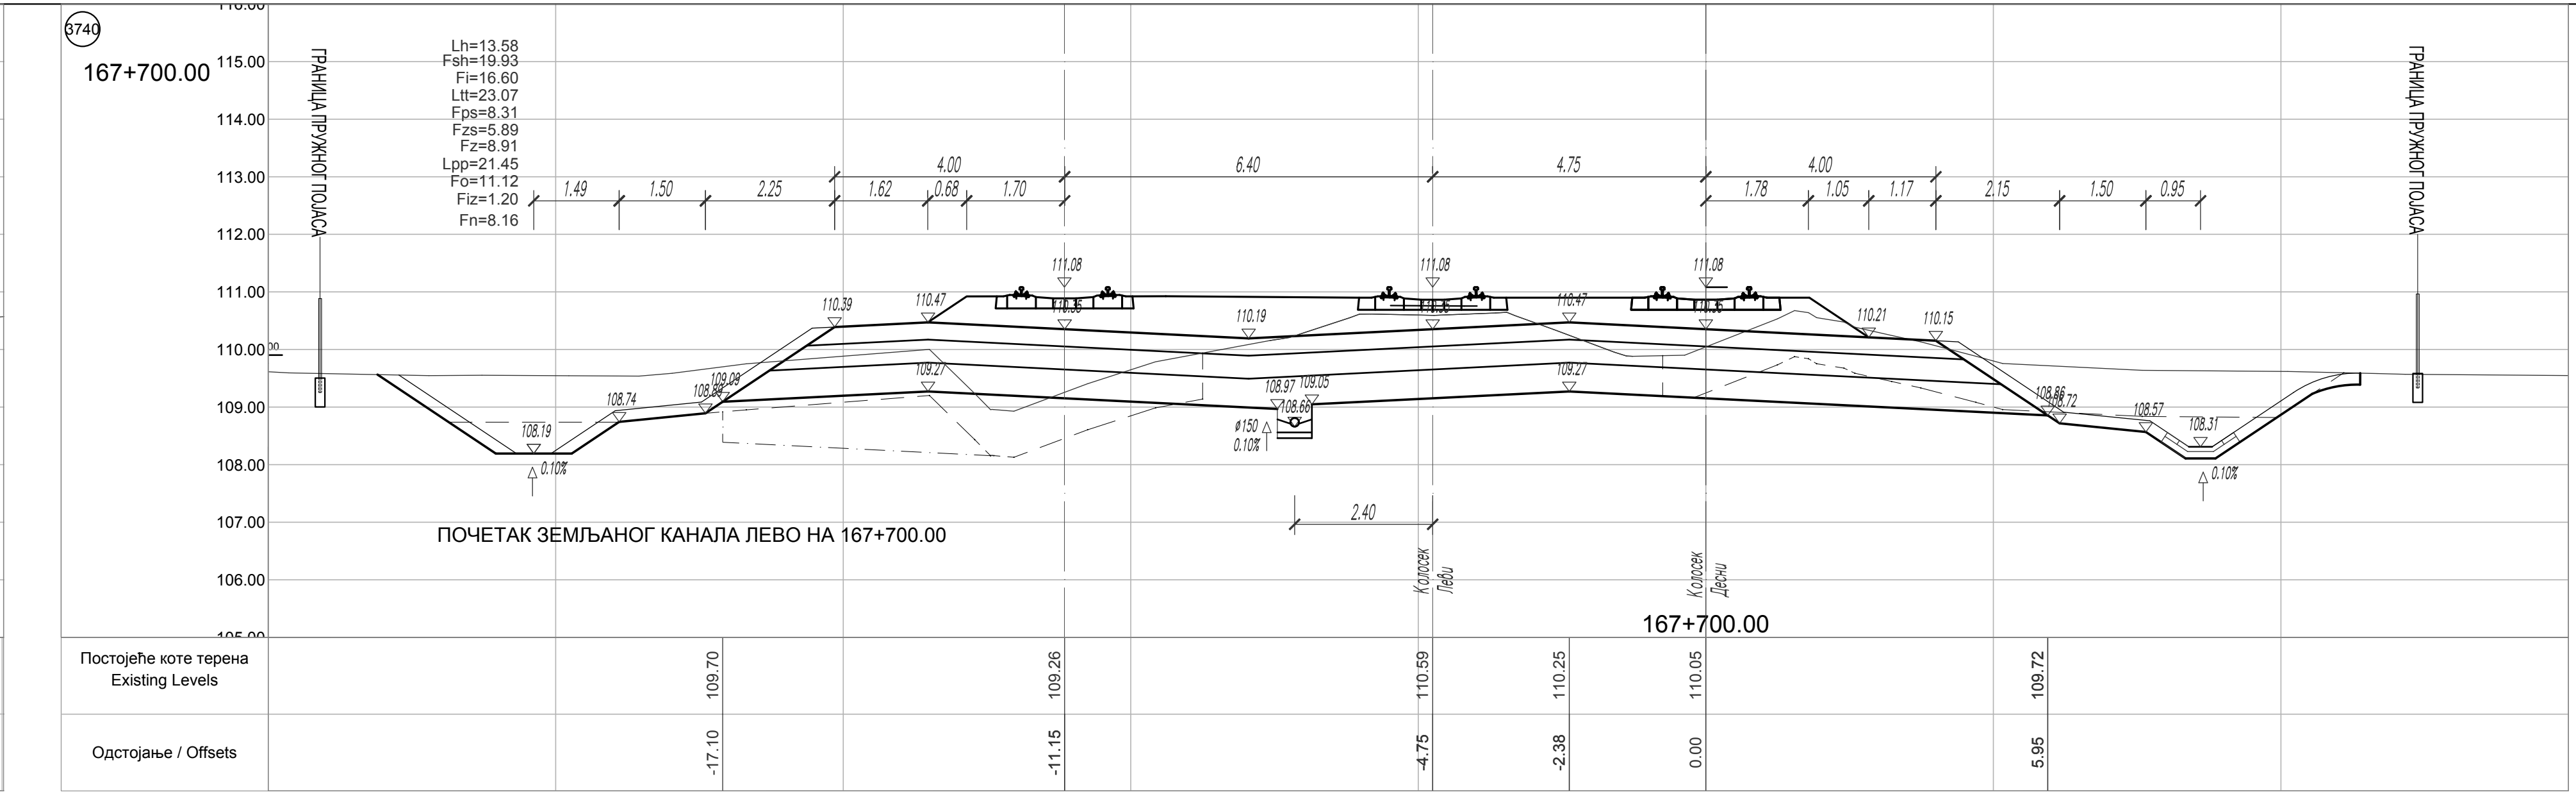
3740
167+700.00
ГРАНИЦА ПРУЖНОГ ПОЈАСА
Lh=13.58
Fsh=19.93
Fi=16.60
Ltt=23.07
Fps=8.31
Fzs=5.89
Fz=8.91
Lpp=21.45
Fo=11.12
Fiz=1.20
Fn=8.16
ПОЧЕТАК ЗЕМЉАНОГ КАНАЛА ЛЕВО НА 167+700.00
Колосек Леви
Колосек Десни
Постојеће коте терена Existing Levels
Одстојање / Offsets

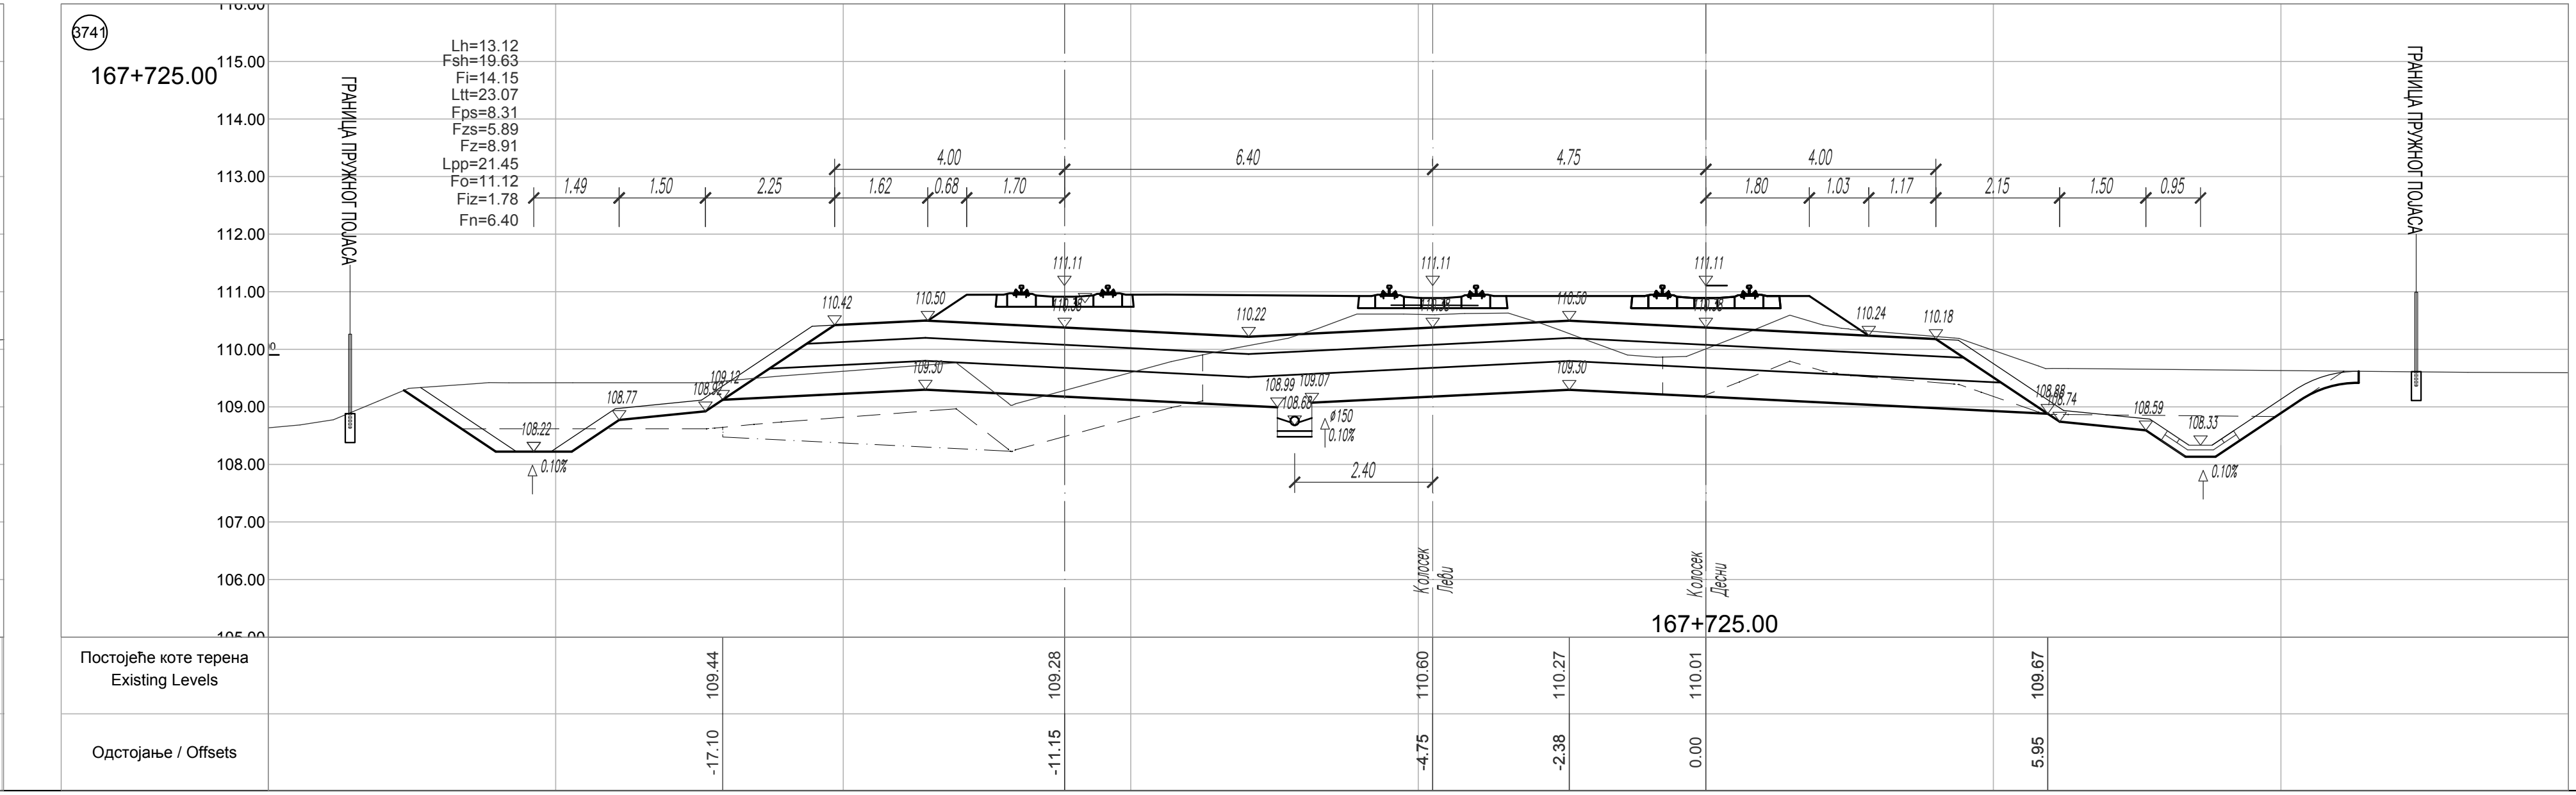
3741
167+725.00
Lh=13.12
Постојеће коте терена Existing Levels
Одстојање / Offsets

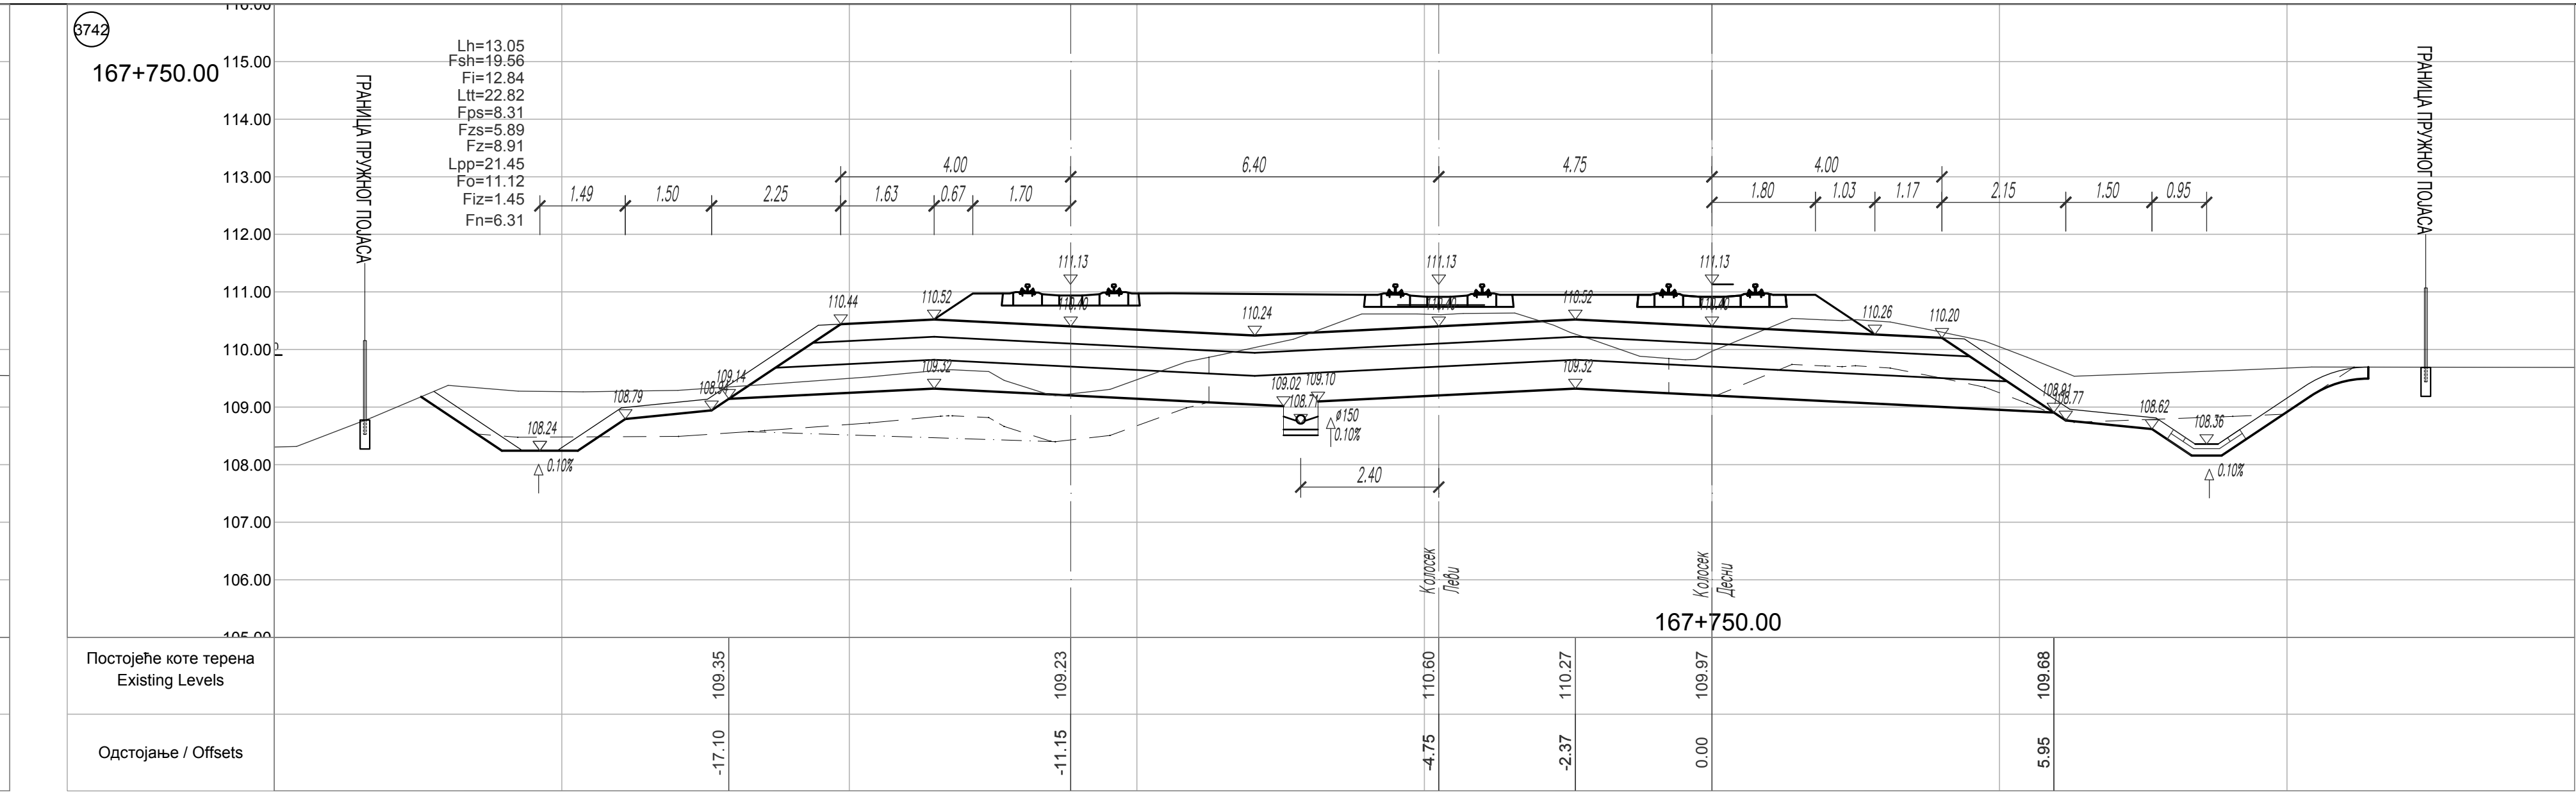
3742
167+750.00
Постојеће коте терена Existing Levels
Одстојање / Offsets

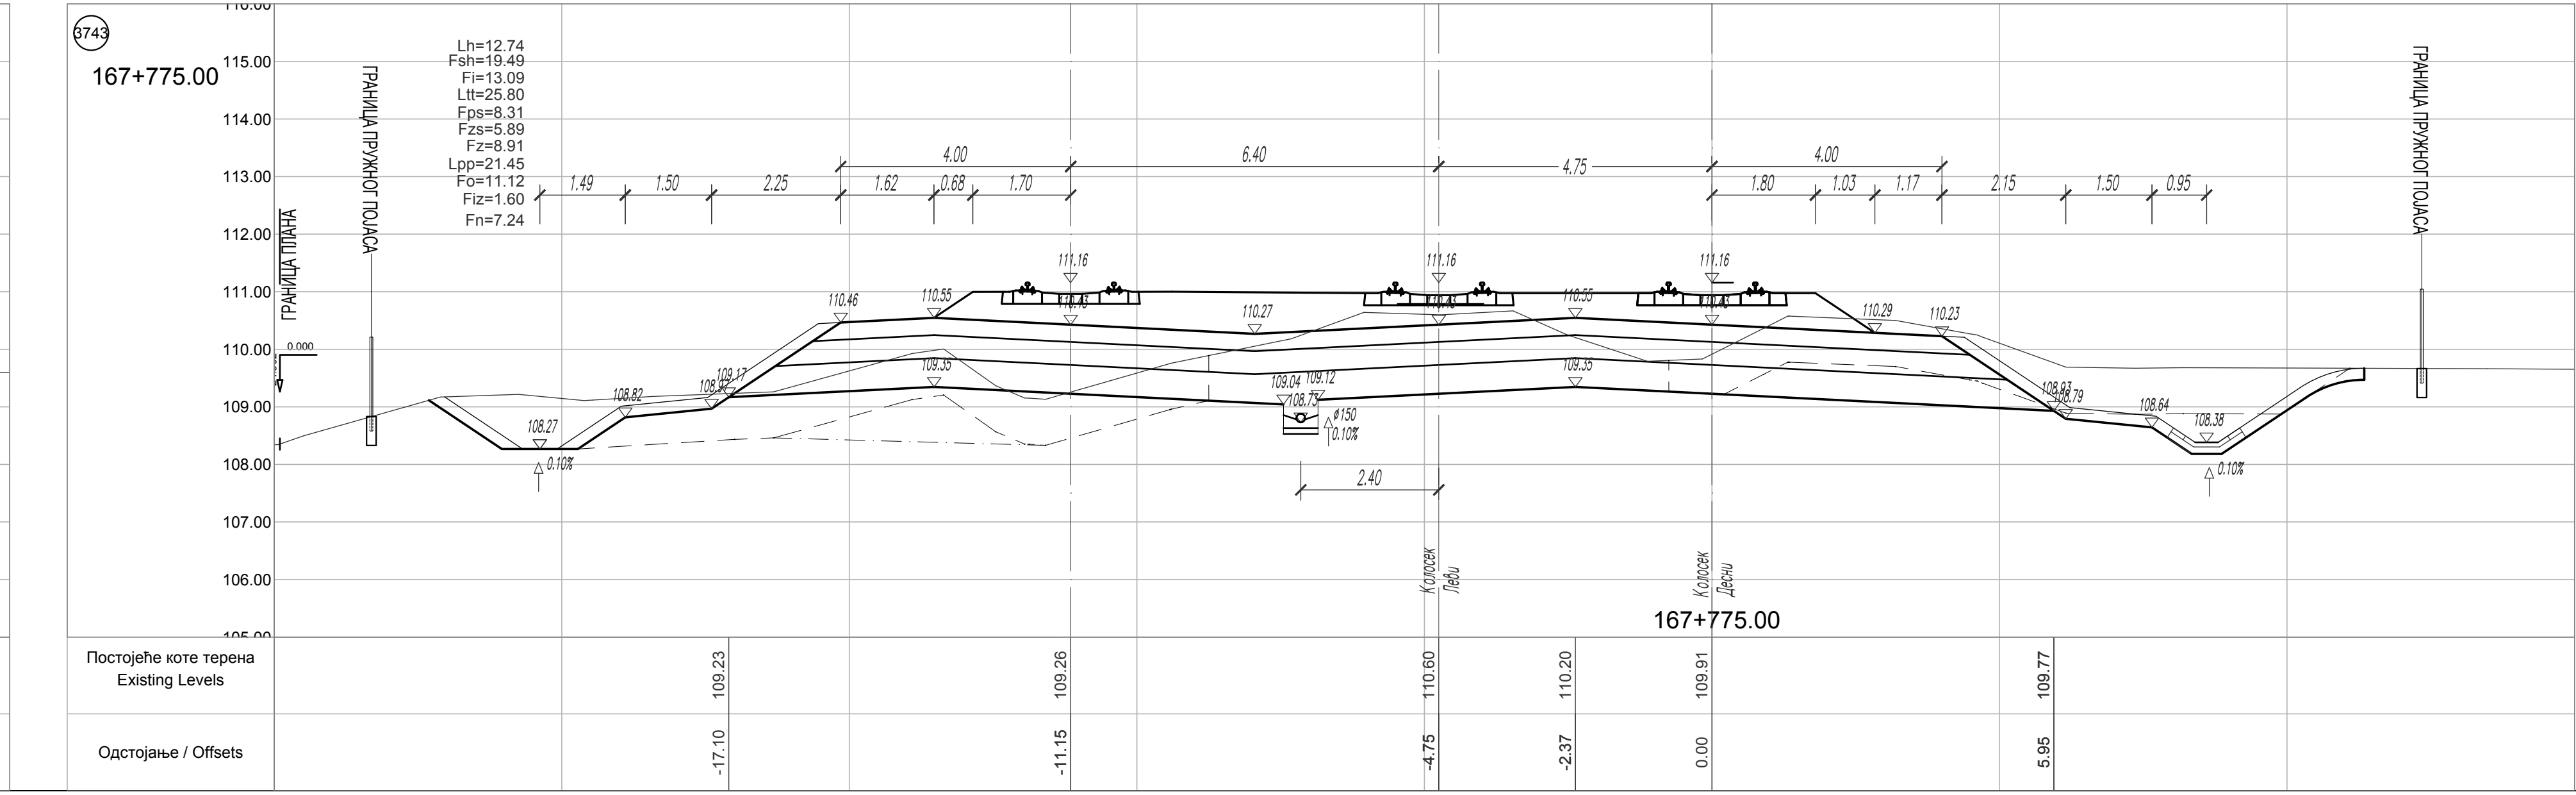
3743
167+775.00
Постојеће коте терена Existing Levels
Одстојање / Offsets

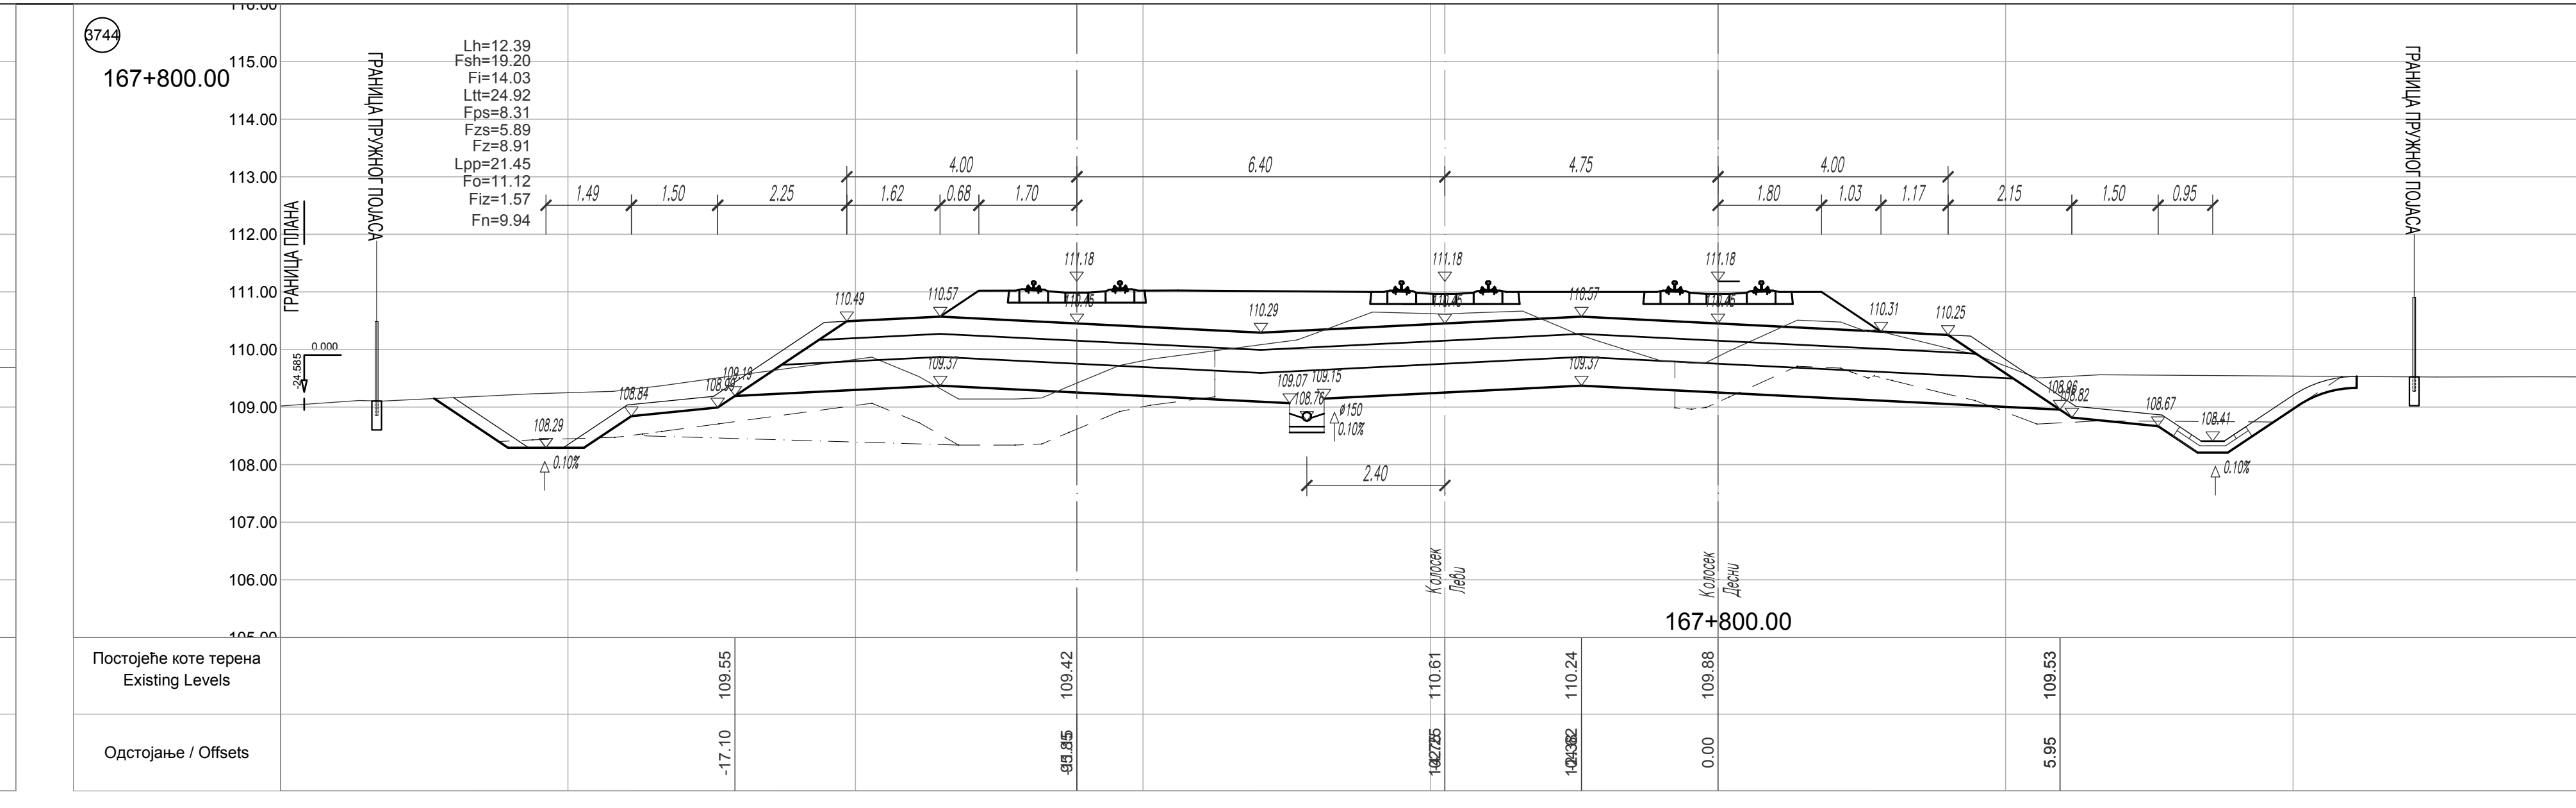
167+800.00
Постојеће коте терена Existing Levels
Одстојање / Offsets

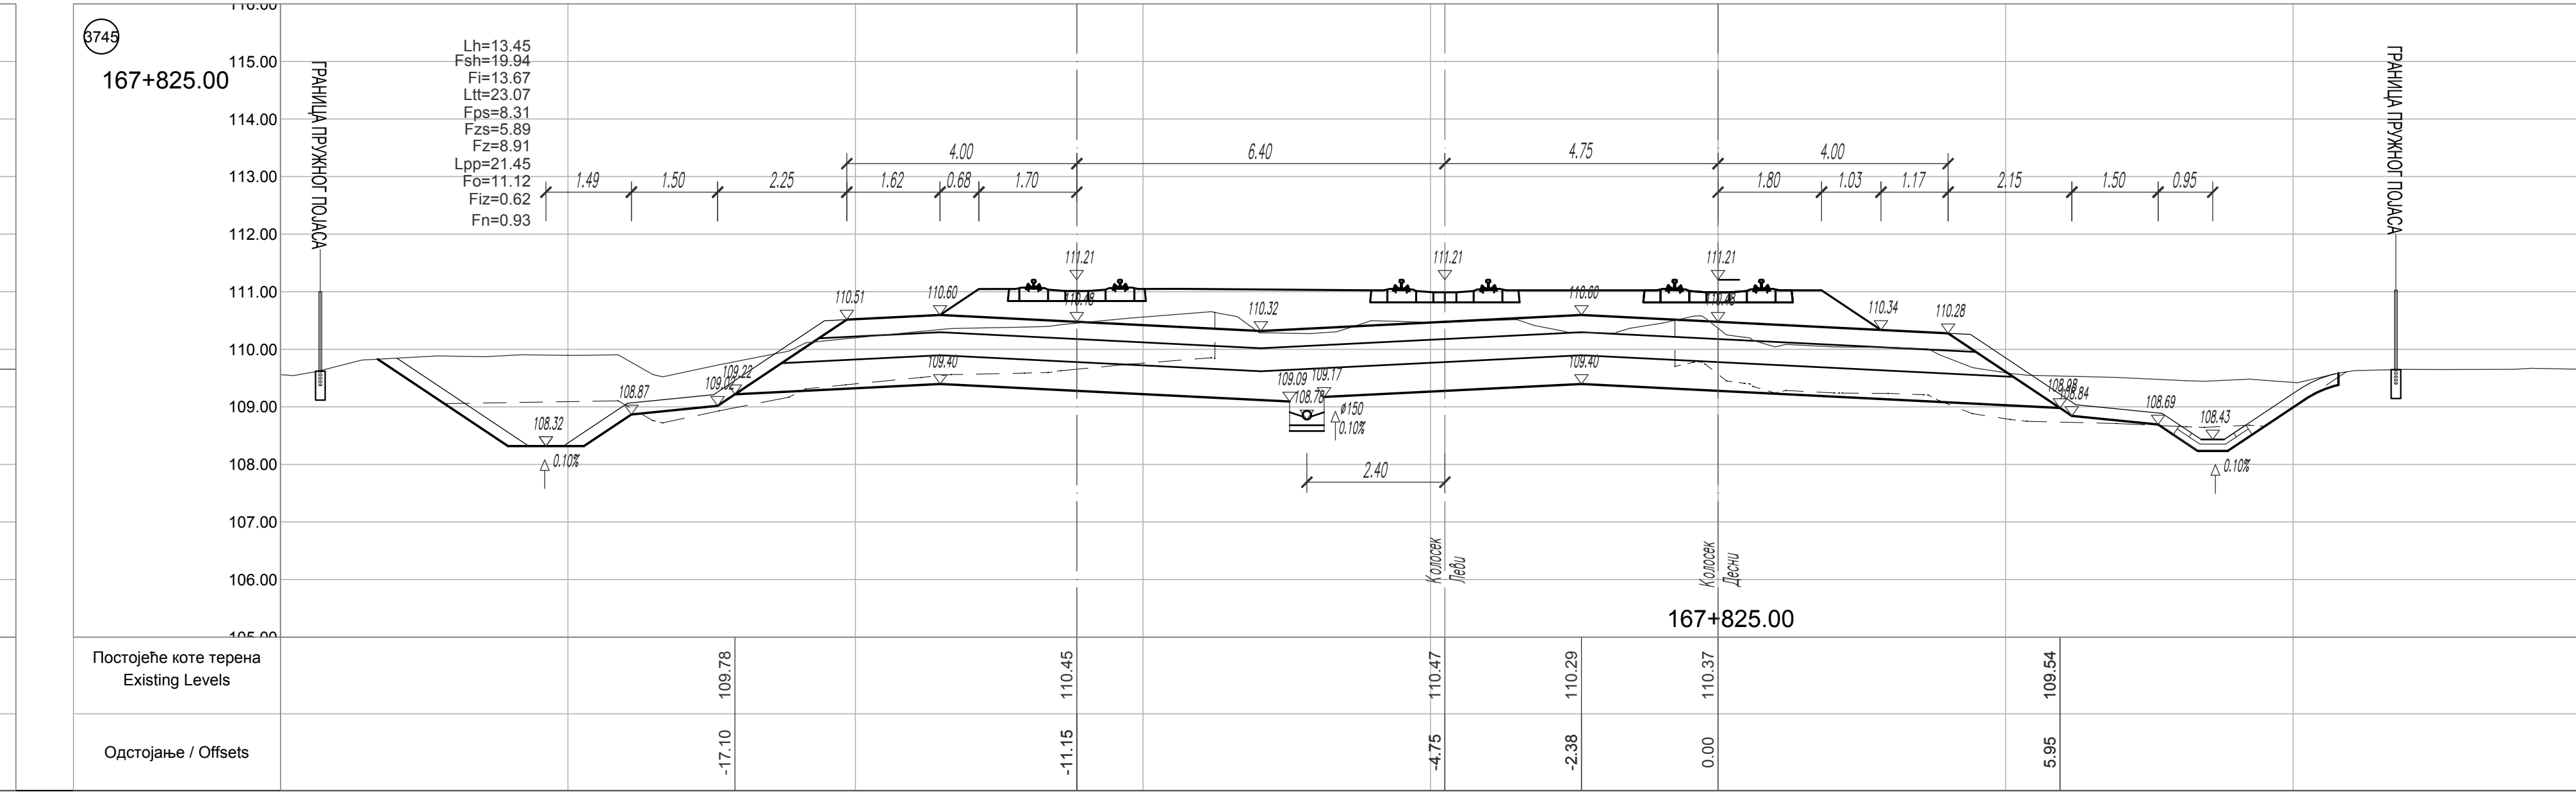
167+825.00
Постојеће коте терена Existing Levels
Одстојање / Offsets

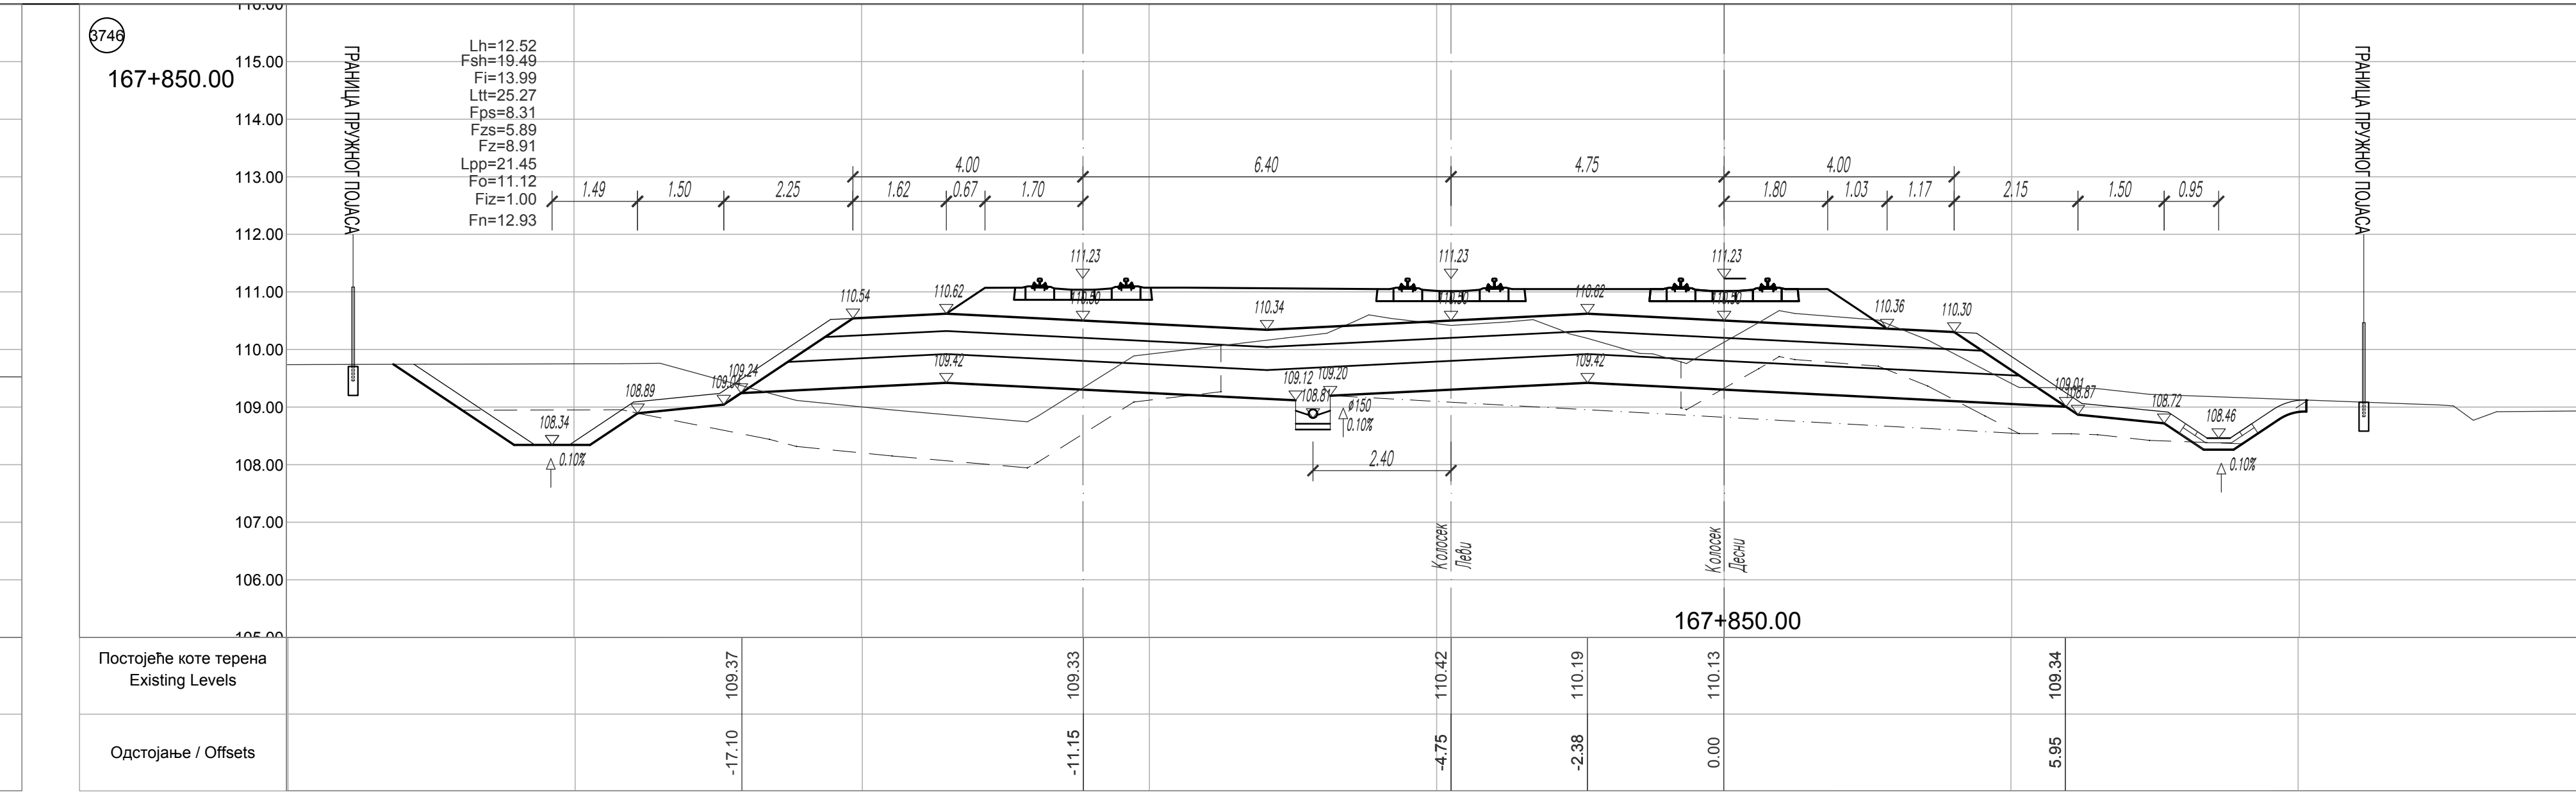
167+850.00
Постојеће коте терена Existing Levels
Одстојање / Offsets

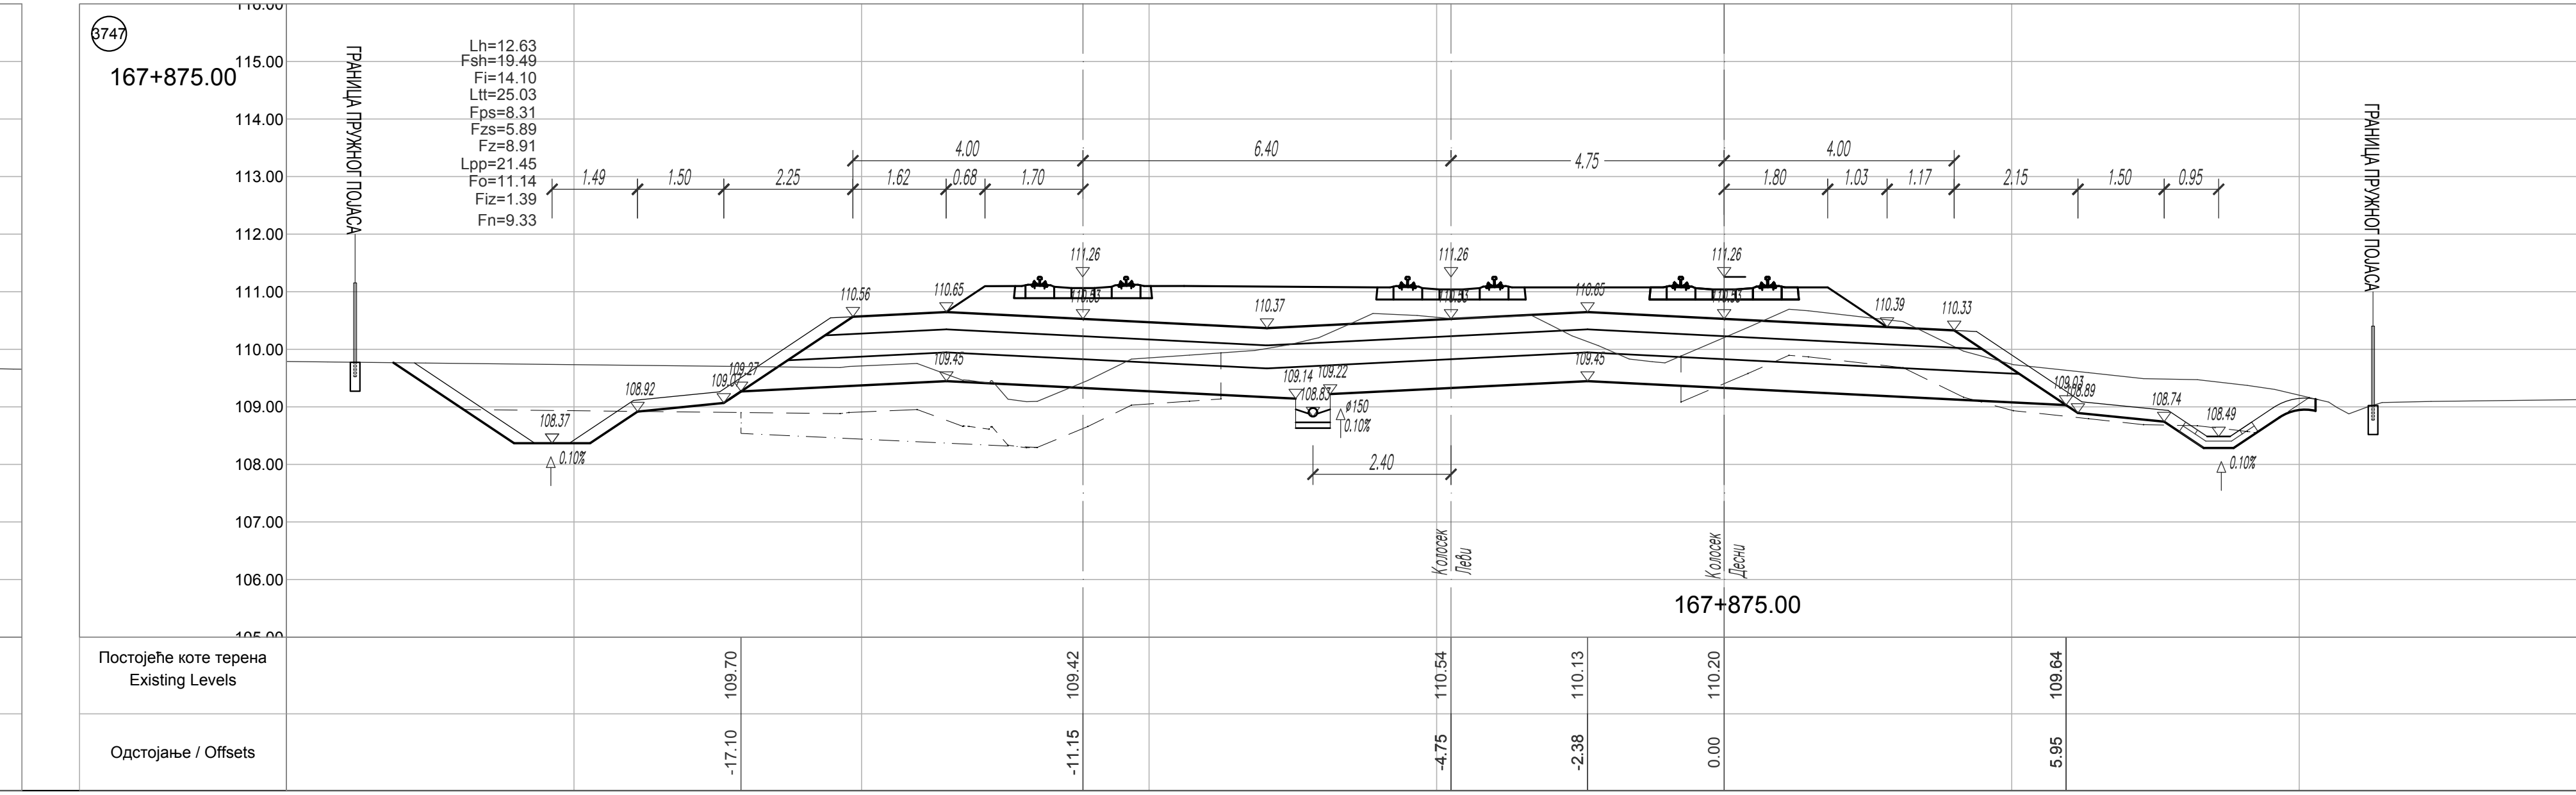
167+875.00
Постојеће коте терена Existing Levels
Одстојање / Offsets

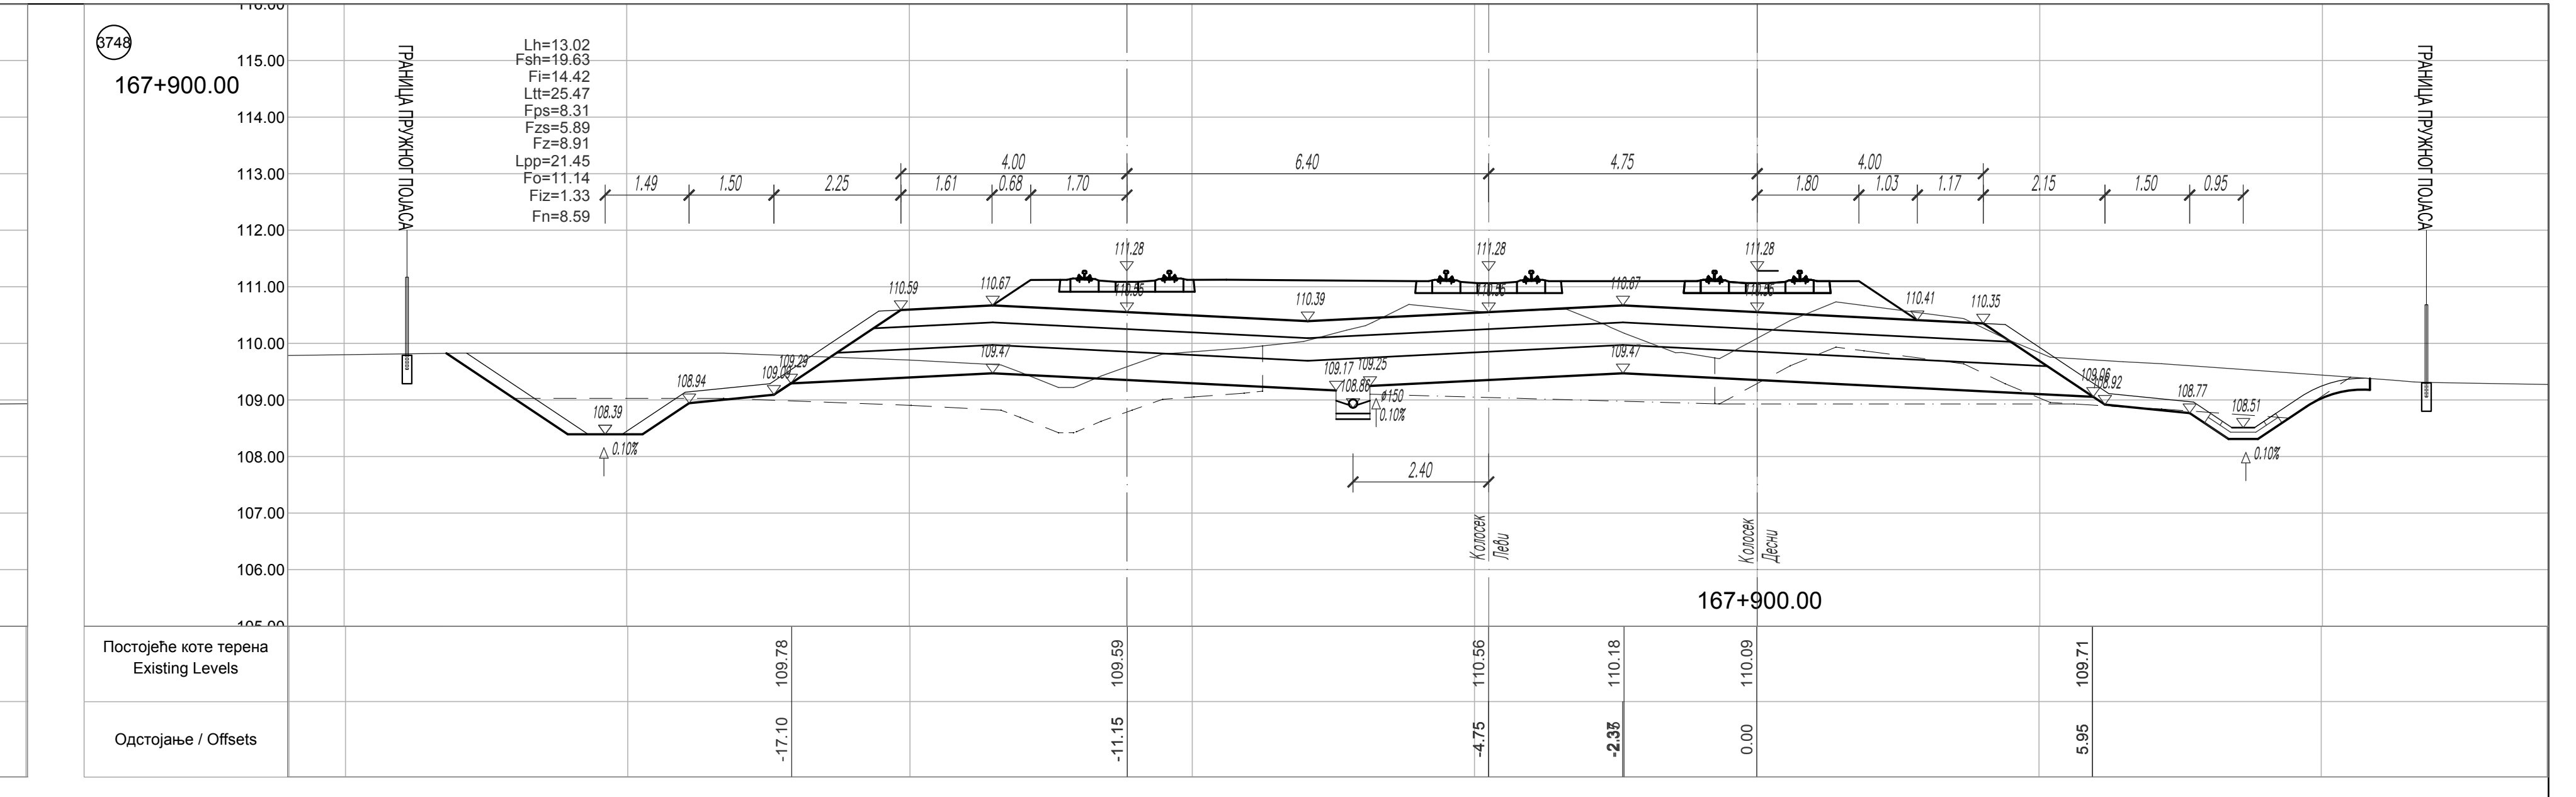
167+900.00
Постојеће коте терена Existing Levels
Одстојање / Offsets

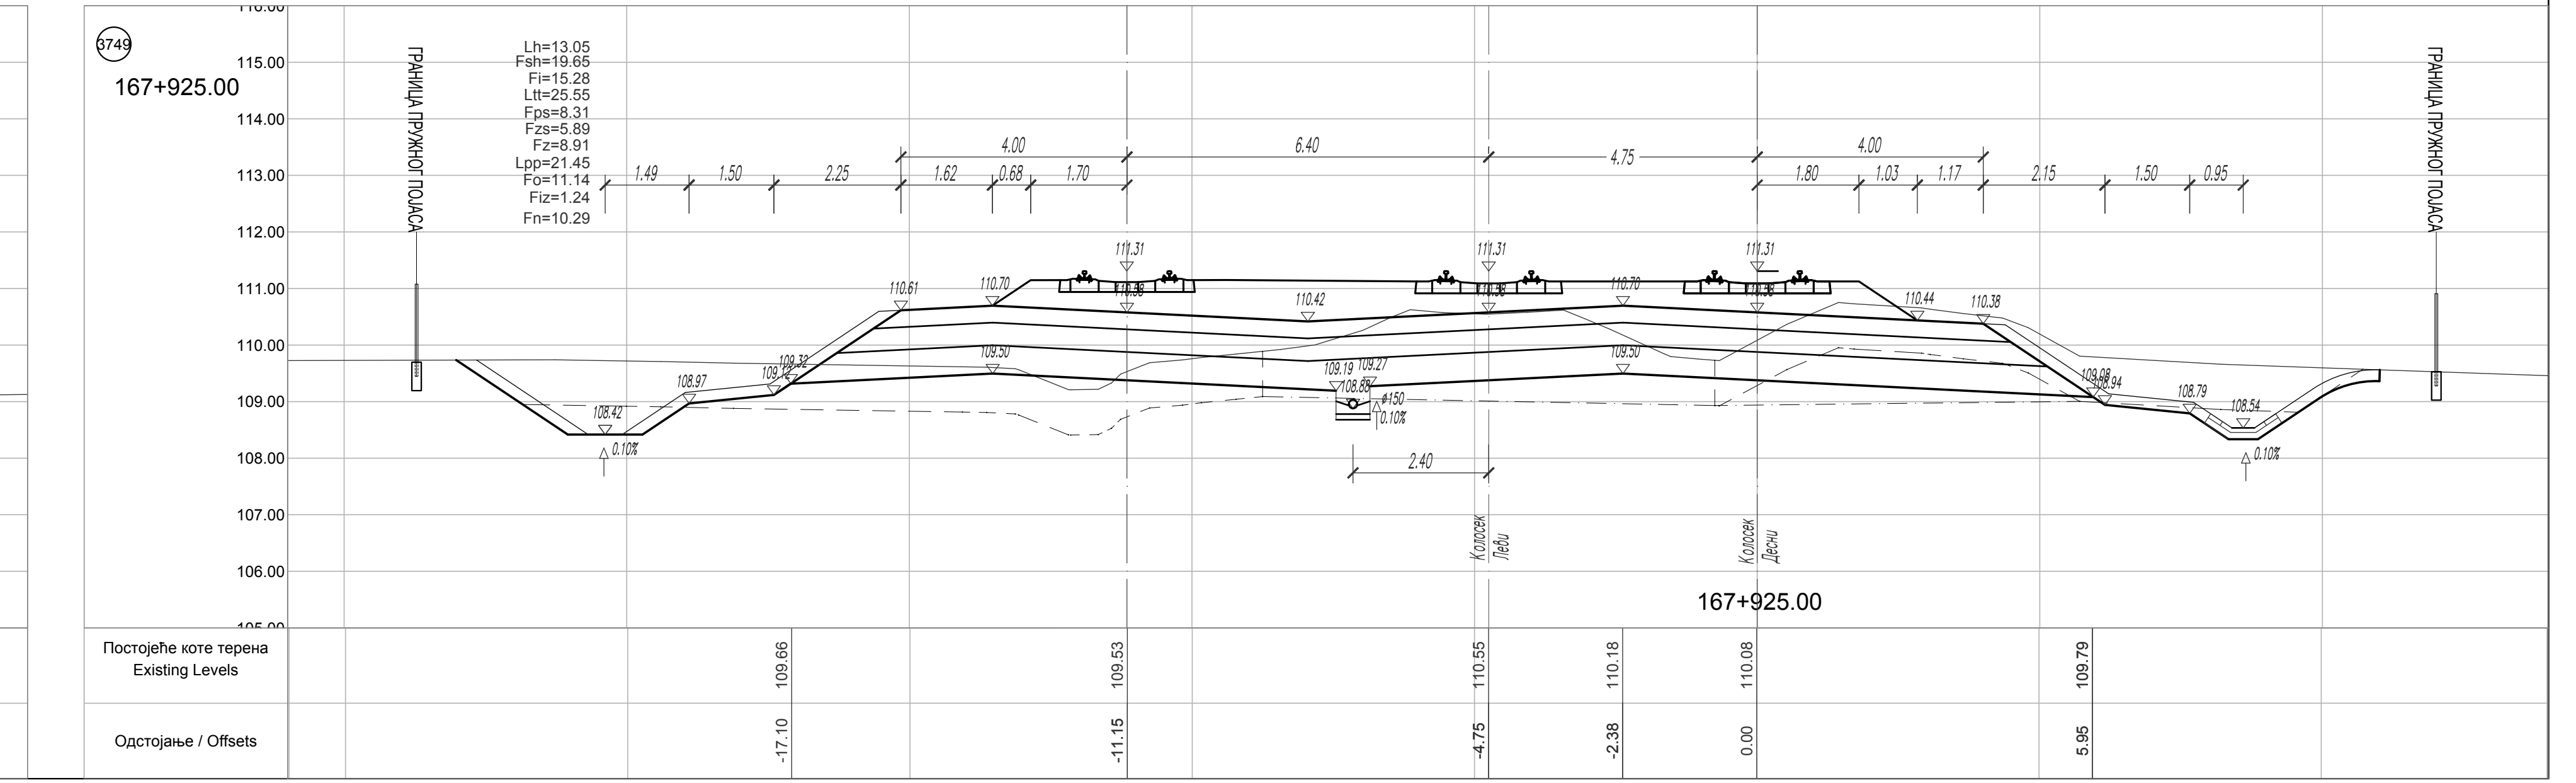
167+925.00
Постојеће коте терена Existing Levels
Одстојање / Offsets

ЛЕГЕНДА:

Fsh - скидање хумуса
Fiz - ископ постојећег туцаника
Fi - ископ
Fis - ископ степеница
Ltt - ваљање темељног тла
Fn - насип
Fo - слој ојачања насипа - замена тла

Lpp - планирање постељице
Fps - прелазни слој
Fzs - заштитни слој
Fz - пројектовани туцаник
Lh - хумузирање

ГРАНИЦА ПЛАНА - ГРАНИЦА ЗЕМЉИШТА ПЛАНИРАНОГ ЗА РЕАЛИЗАЦИЈУ ПРОЈЕКТА

03		
02		
01		
Број	Датум	Опис

Ревизиони блок:

САОБРАЋАЈНИ ИНСТИТУТ ЦИП, д.о.о.
Немањина 6; 11000 Београд; Србија
Тел: 011/3618-134; Факс: 011/3618-324; web site: www.sicip.co.rs

Организациона јединица:САОБРАЋАЈНИЦЕ

Одговорни пројектант:
лиценца број: 315 9563 04
Катарина Касавица, дипл.грађ.инж.

Сарадници:
Владана Марковић, маст.инж.грађ
Никола Седларевић, маст.инж.грађ
Милош Даниловић, грађ. тех.
Јована Јовановић, грађ. тех.

Унутрашња контрола:
Александра Лалић, дипл.грађ.инж.

Главни пројектант:
др Љиљана Милић Марковић, дипл. грађ. инж.

Руководилац организационе јединице:
мр Новица Стевановић, дипл.грађ.инж.

Инвеститор пројекта:
" ИНФРАСТРУКТУРА ЖЕЛЕЗНИЦЕ СРБИЈЕ " А.Д.
Немањина 6/IV, Београд

Наручилац пројекта:
Joint Venture of
China Railway International Corporation Ltd. (CRIC)
No.10 Fuxing Road,Haidian District,Beijing
P.R China, 100844
China Communication Construction Company Ltd. (CCCC)
No.85 Deshengmenwai Street,Xicheng District,Beijing
P.R China, 100088

Објекат:
ПРУГА БЕОГРАД - СУБОТИЦА - ДРЖАВНА ГРАНИЦА (КЕЛЕБИЈА)
ДЕОНИЦА ПРУГЕ НОВИ САД - СУБОТИЦА - ДРЖАВНА ГРАНИЦА (КЕЛЕБИЈА)

Део пројекта:
ПРОЈЕКАТ ТРАСЕ ПРУГЕ И СТАНИЦА - ДОЊИ И ГОРЊИ СТРОЈ
2/2.5.2.2 ПРОЈЕКАТ ТРАСЕ ПРУГЕ И СТАНИЦА - ДОЊИ И ГОРЊИ СТРОЈ - ОТВОРЕНА ПРУГА НАУМОВЕЋЕВО - СУБОТИЦА

Цртеж:
ПОПРЕЧНИ ПРОФИЛИ км 167+600.00 - км 167+925.00

Размера: 1:100

Врста тех. док.:	датум:	Цртеж бр.
ПЗИ	**12.2021.**	2020-250-САО-2/2-5.2.2.7.4.1

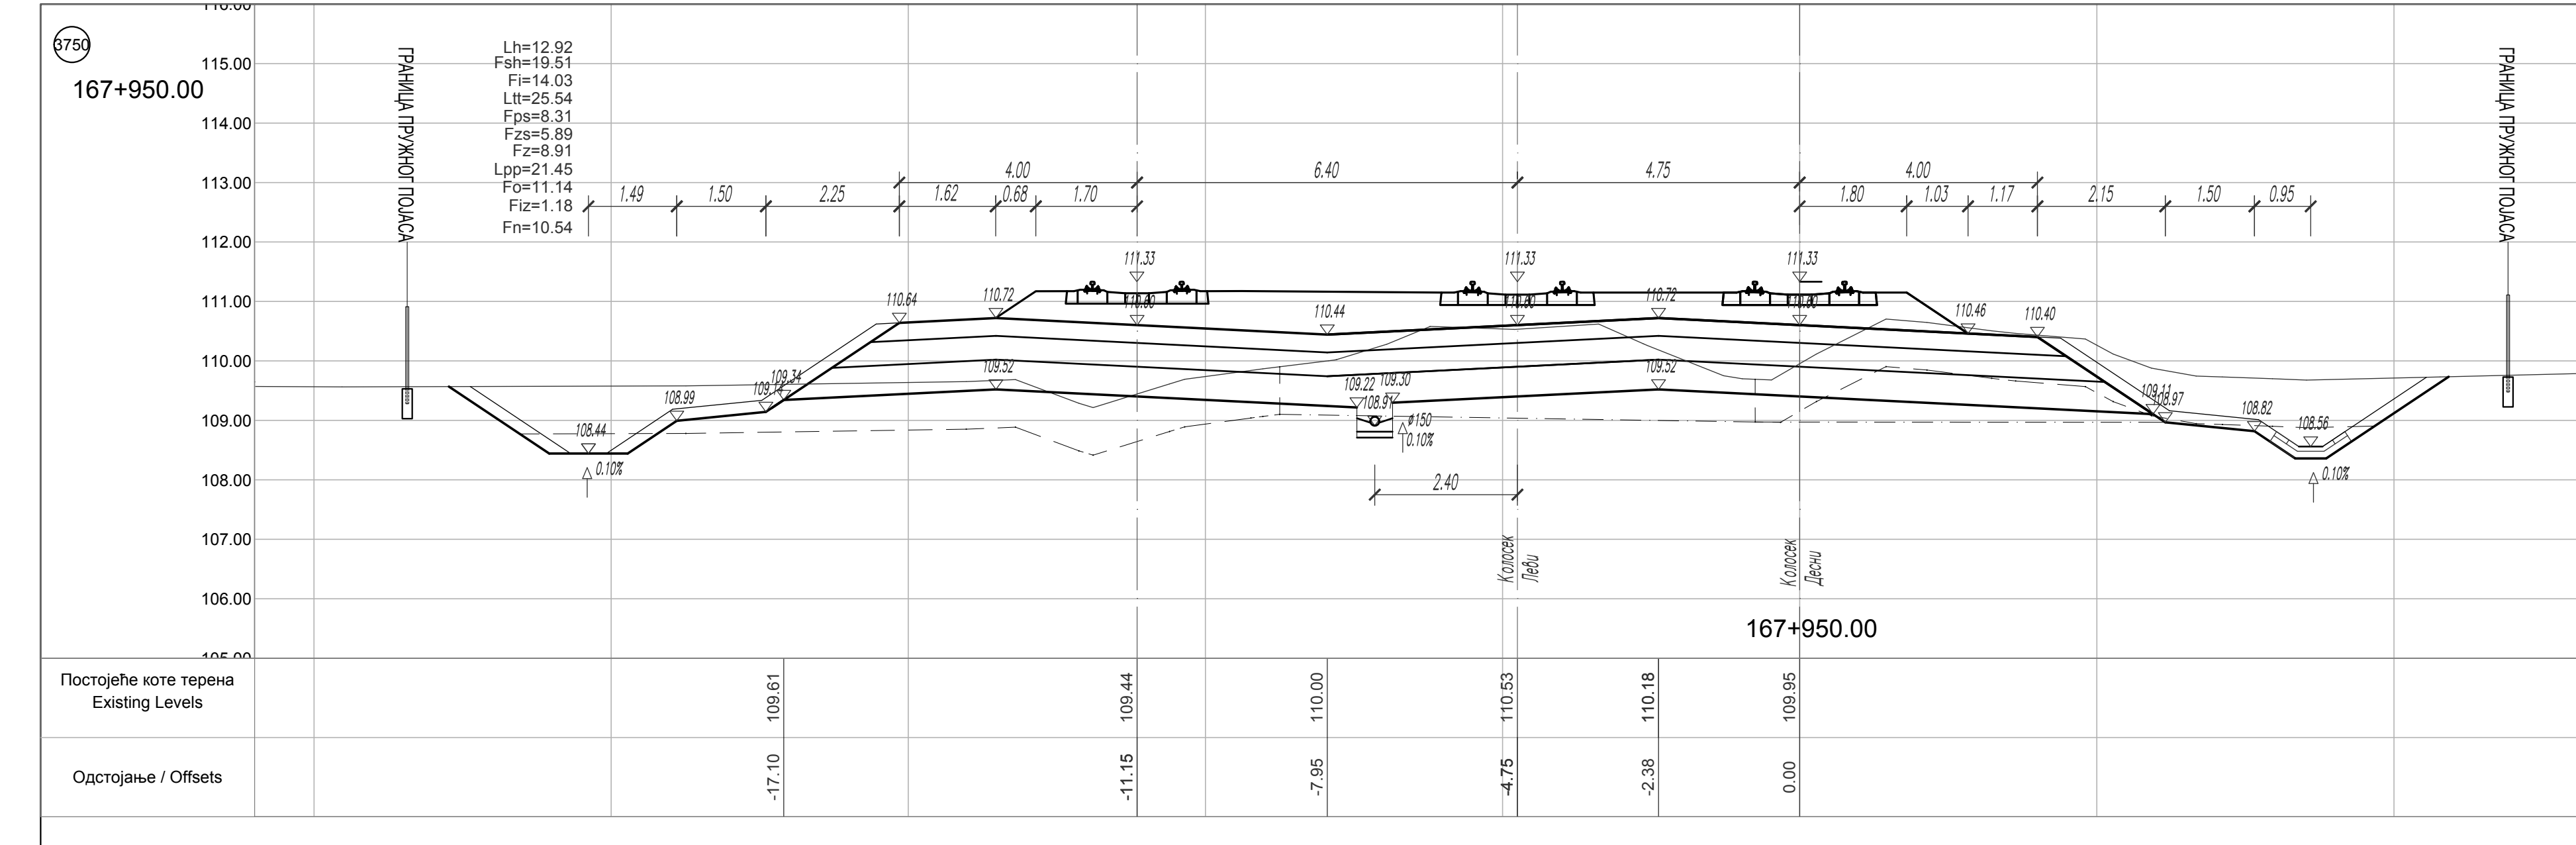
3750
167+950.00
ГРАНИЦА ПРУЖНОГ ПОЈАСА
Lh=12.92
Fsh=19.51
Fi=14.03
Ltt=25.54
Fps=8.31
Fzs=5.89
Fz=8.91
Lpp=21.45
Fo=11.14
Fiz=1.18
Fn=10.54
Колосек Леви
Колосек Десни
Постојеће коте терена Existing Levels
109.61 109.44 110.00 110.53 110.18 109.95
Одстојање / Offsets
-17.10 -11.15 -7.95 -4.75 -2.38 0.00

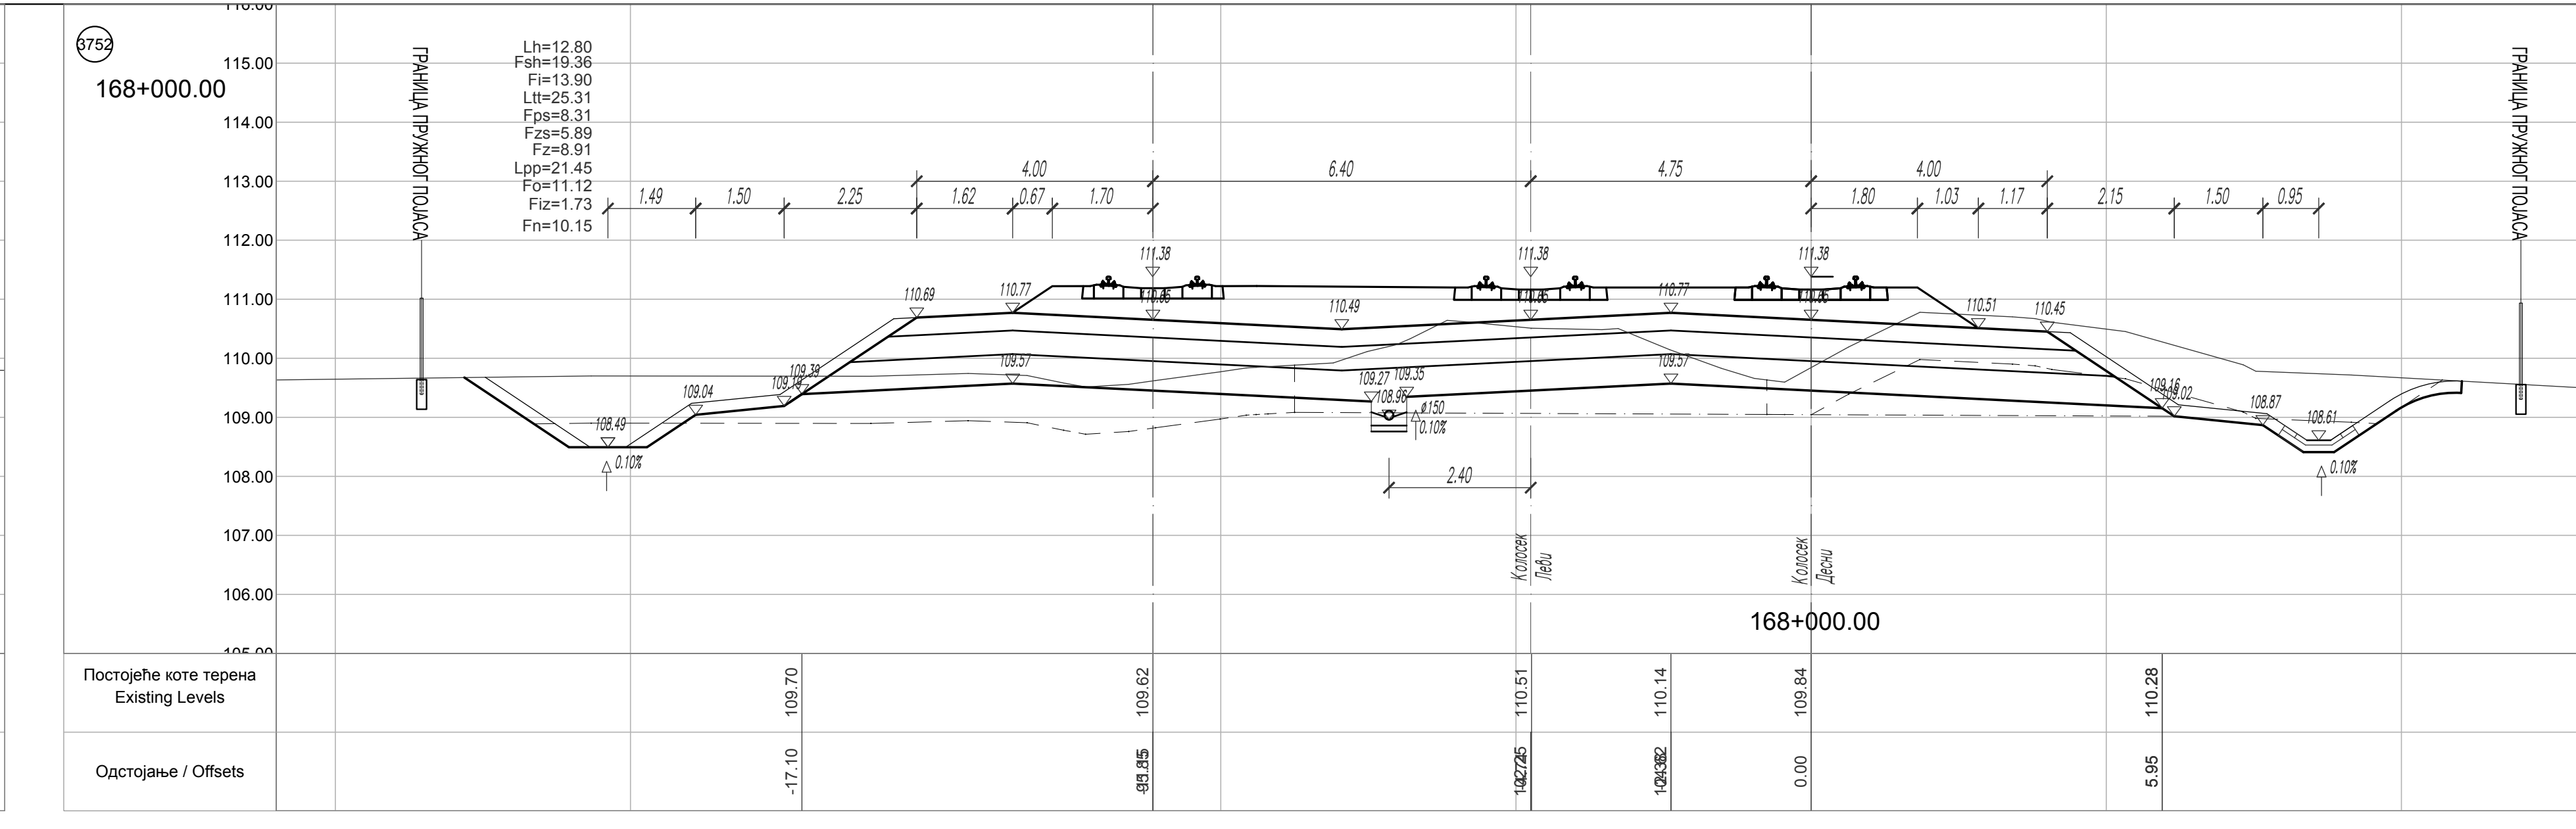
3752
168+000.00
ГРАНИЦА ПРУЖНОГ ПОЈАСА
Lh=12.80
Fsh=19.36
Fi=13.90
Ltt=25.31
Fps=8.31
Fzs=5.89
Fz=8.91
Lpp=21.45
Fo=11.12
Fiz=1.73
Fn=10.15
Колосек Леви
Колосек Десни
Постојеће коте терена Existing Levels
109.70 109.62 110.51 110.14 109.84 110.28
Одстојање / Offsets
-17.10 0.00 5.95

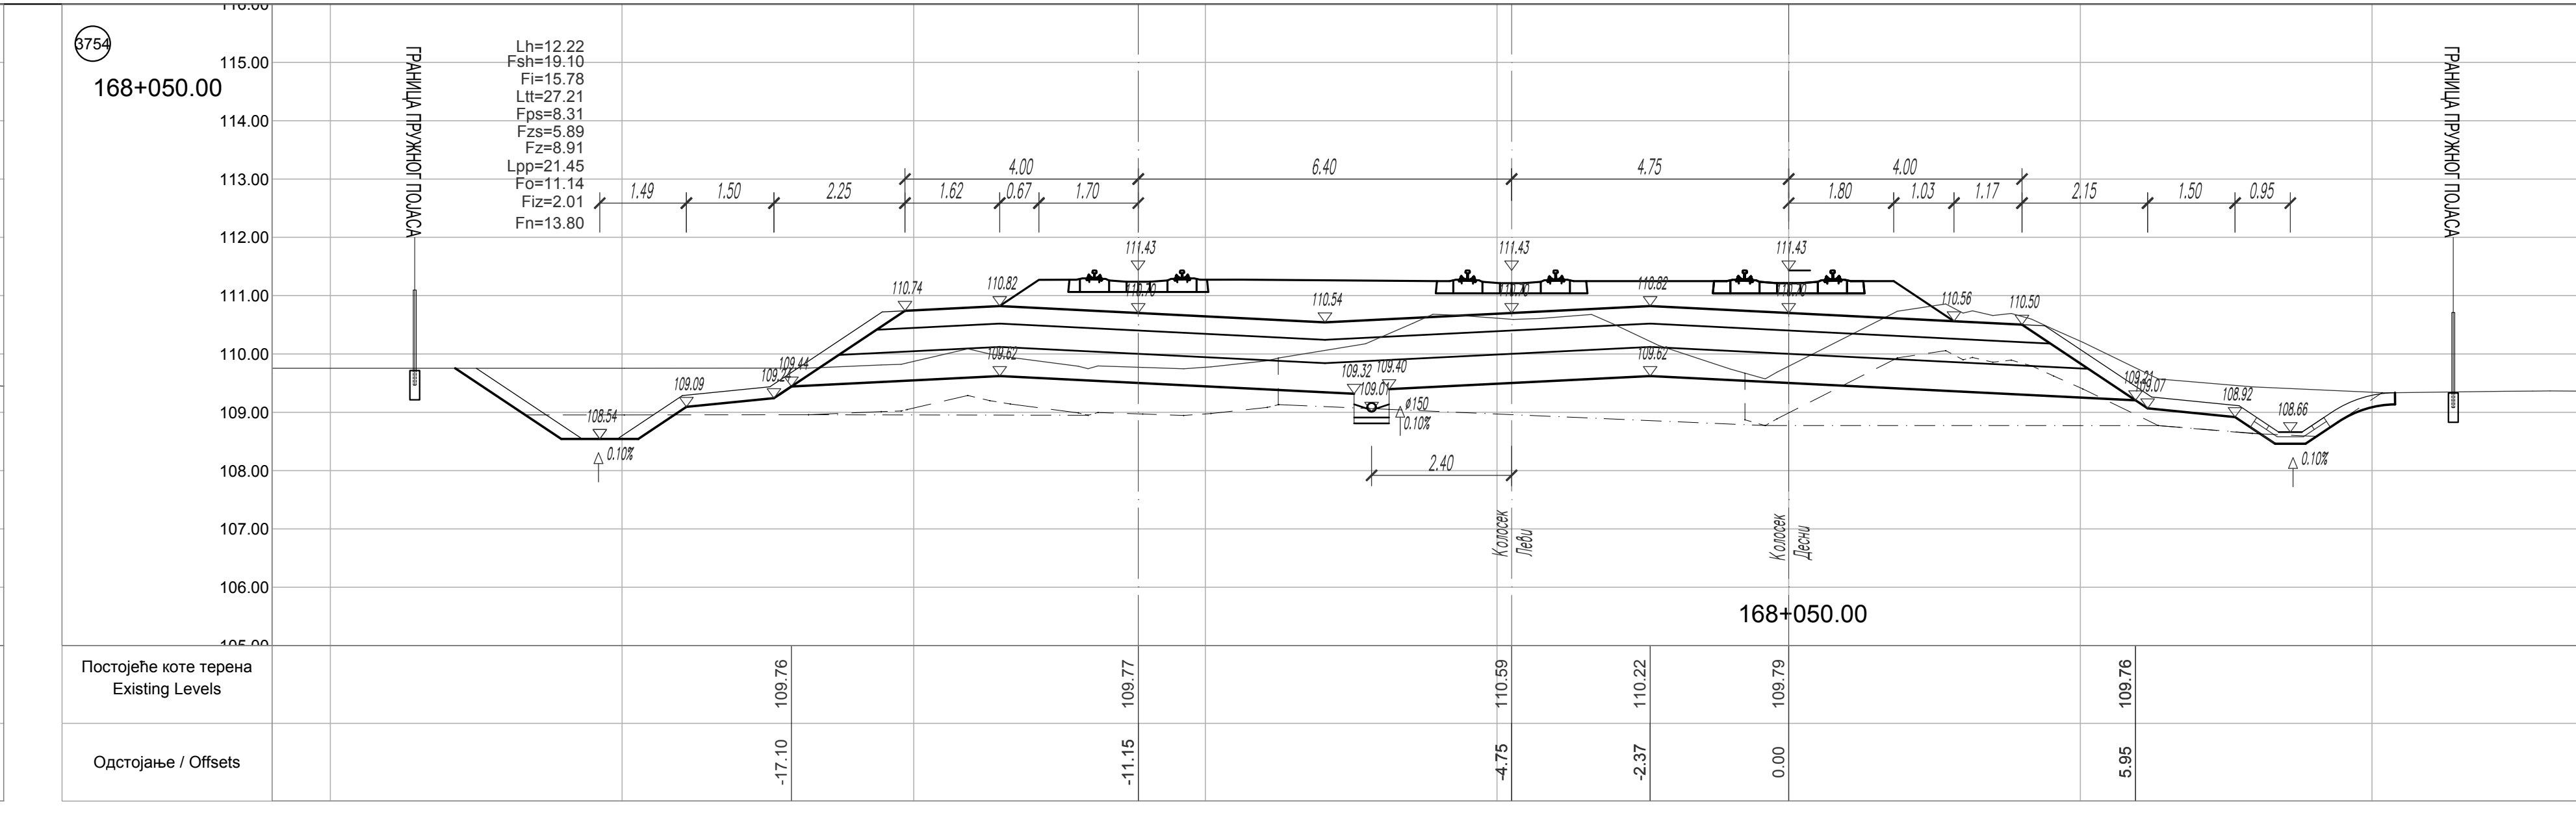
3754
168+050.00
ГРАНИЦА ПРУЖНОГ ПОЈАСА
Lh=12.22
Fsh=19.10
Fi=15.78
Ltt=27.21
Fps=8.31
Fzs=5.89
Fz=8.91
Lpp=21.45
Fo=11.14
Fiz=2.01
Fn=13.80
Колосек Леви
Колосек Десни
Постојеће коте терена Existing Levels
109.76 109.77 110.59 110.22 109.79 109.76
Одстојање / Offsets
-17.10 -11.15 -4.75 -2.37 0.00 5.95

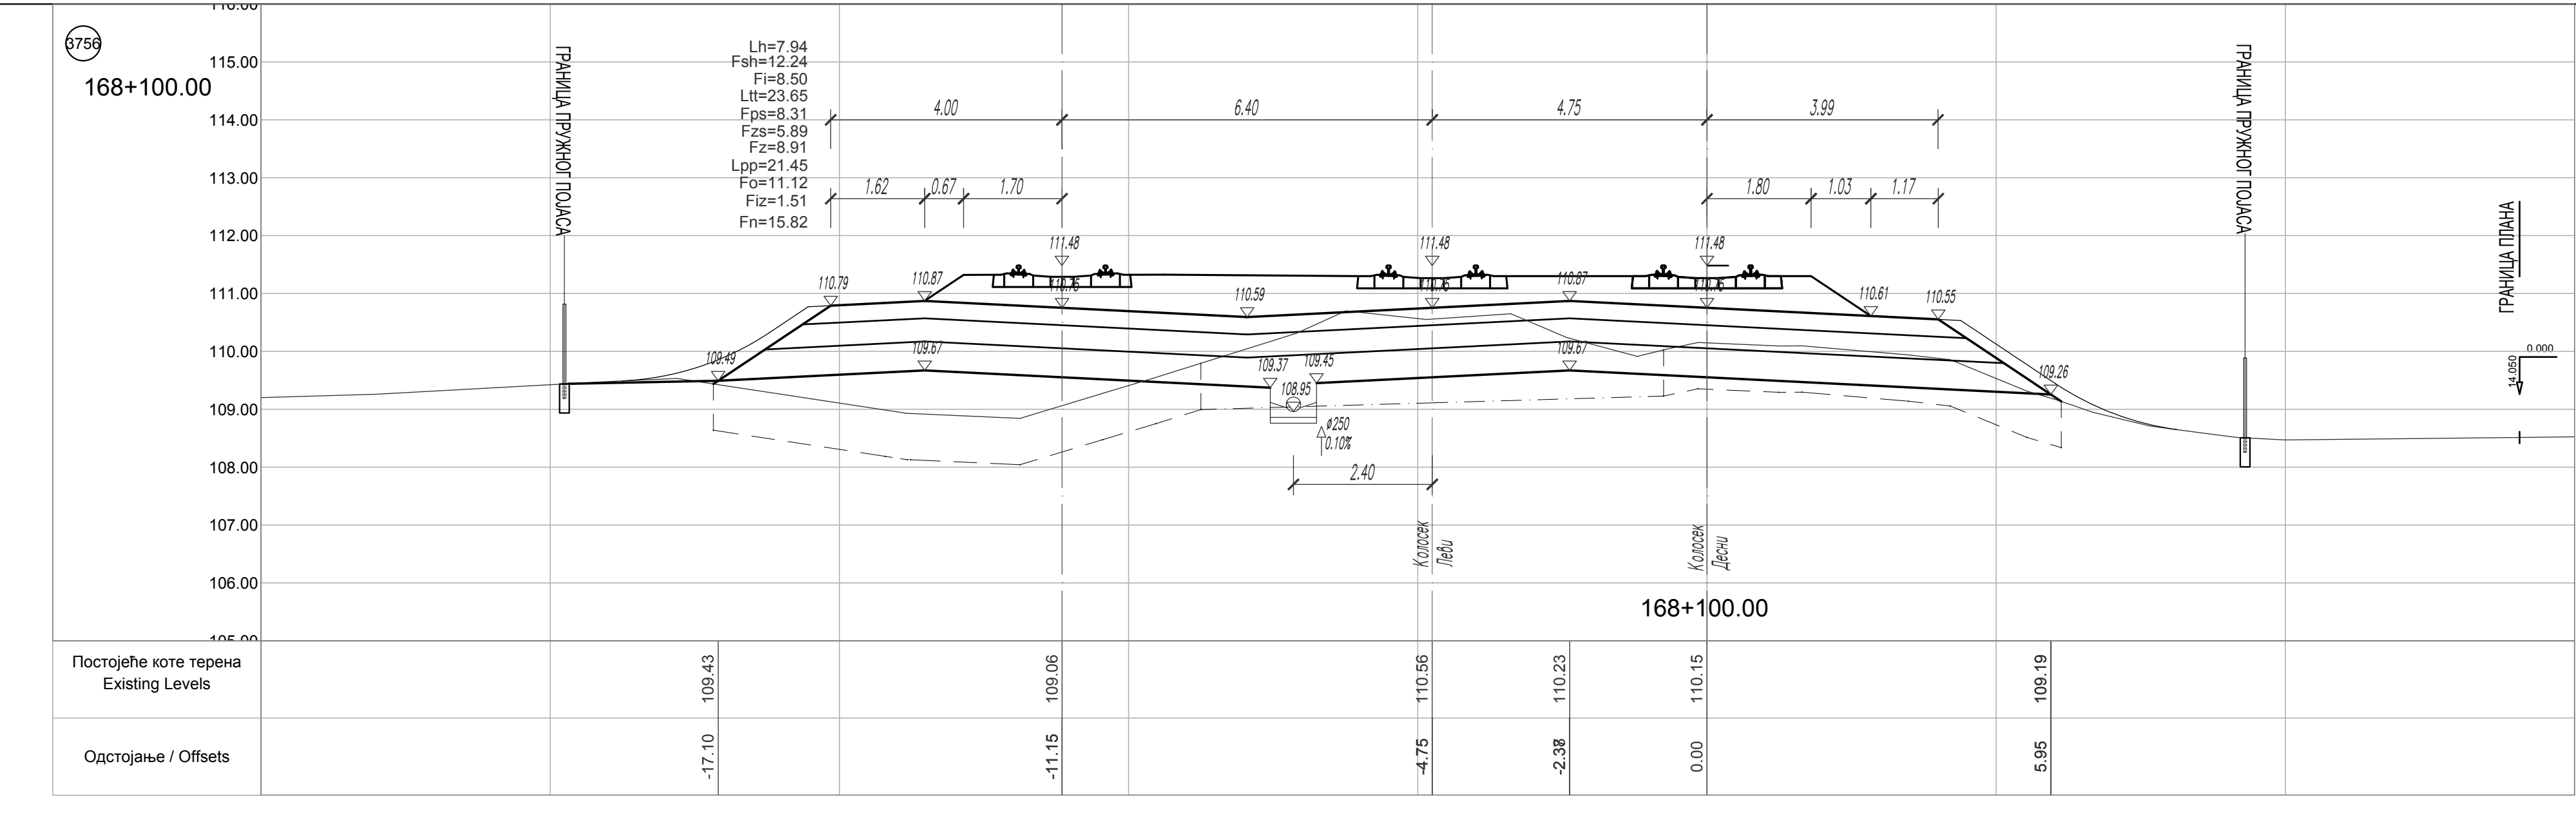
3756
168+100.00
ГРАНИЦА ПРУЖНОГ ПОЈАСА
ГРАНИЦА ПЛАНА
Lh=7.94
Fsh=12.24
Fi=8.50
Ltt=23.65
Fps=8.31
Fzs=5.89
Fz=8.91
Lpp=21.45
Fo=11.12
Fiz=1.51
Fn=15.82
Колосек Леви
Колосек Десни
Постојеће коте терена Existing Levels
109.43 109.06 110.56 110.23 110.15 109.19
Одстојање / Offsets
-17.10 -11.15 -4.75 -2.38 0.00 5.95

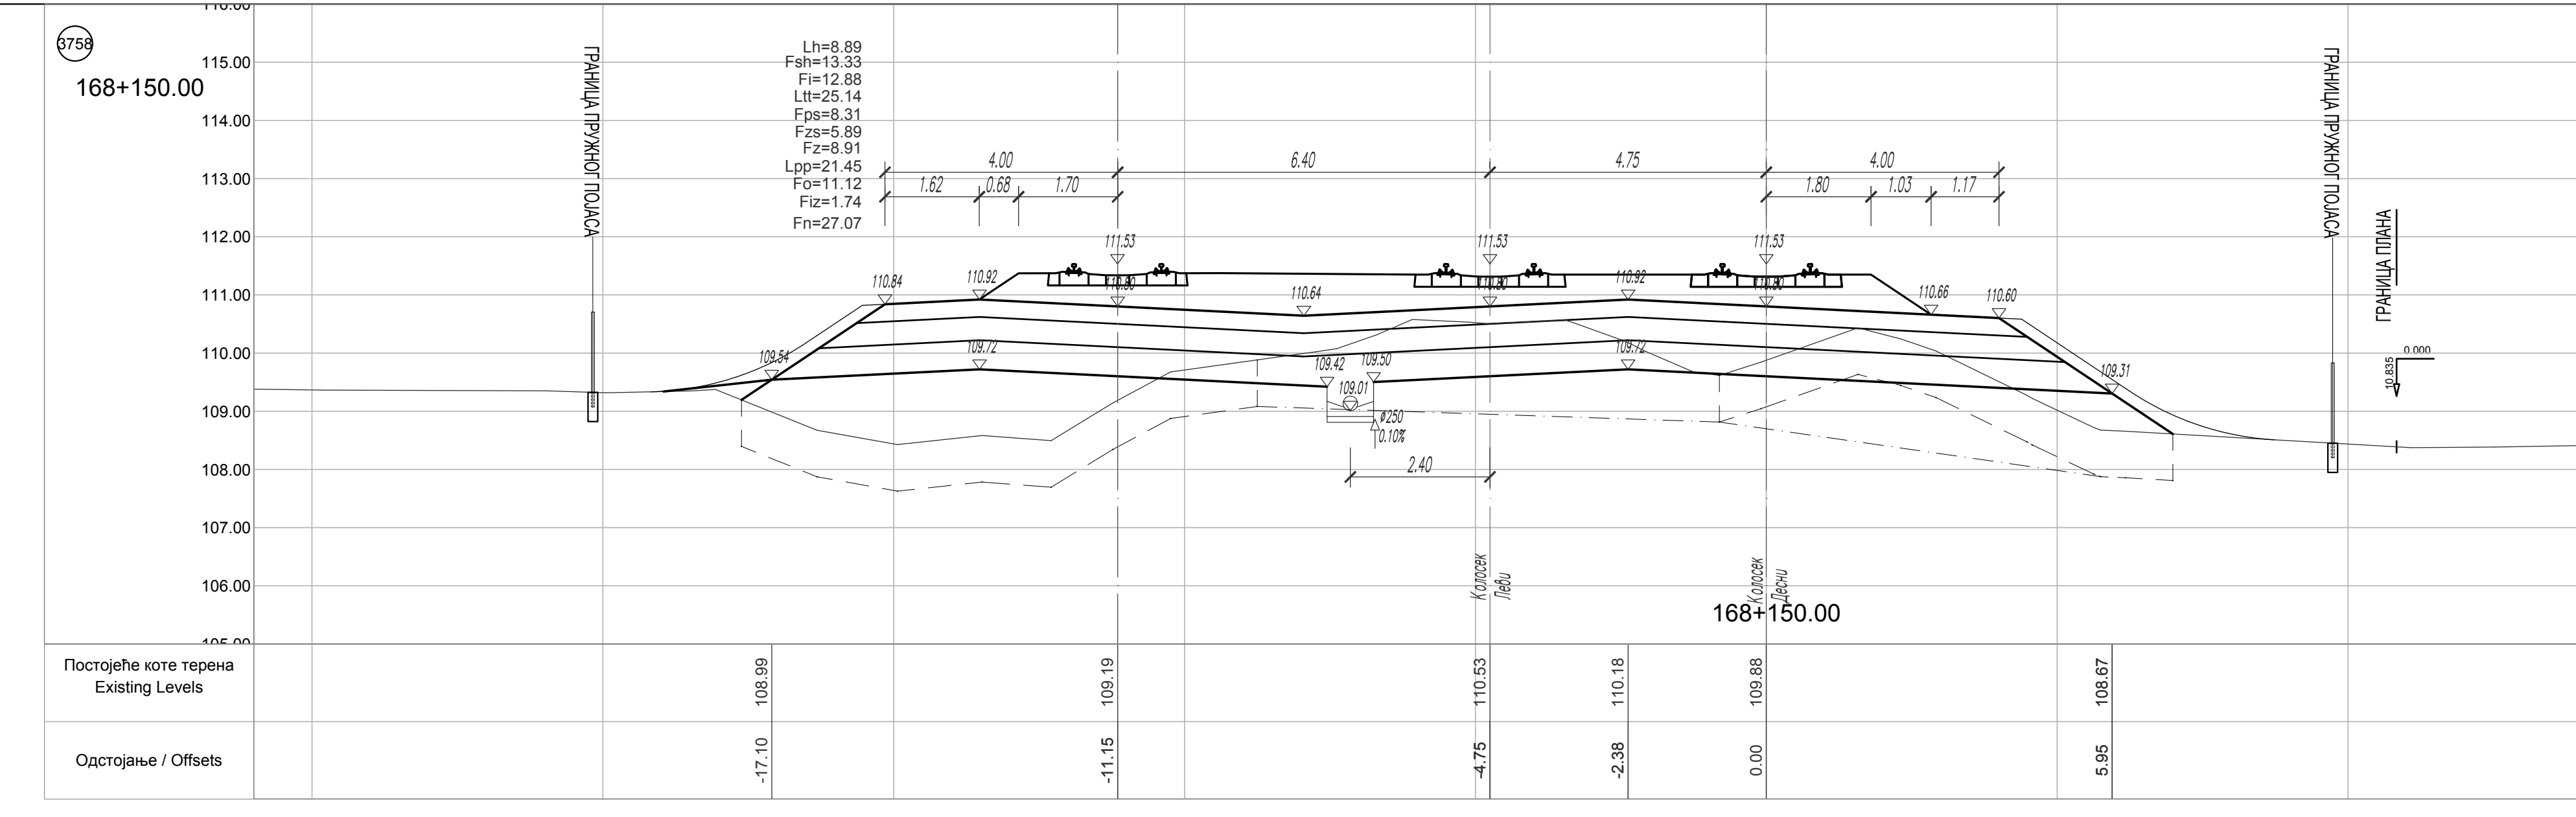
3758
168+150.00
ГРАНИЦА ПРУЖНОГ ПОЈАСА
ГРАНИЦА ПЛАНА
Lh=8.89
Fsh=13.33
Fi=12.88
Ltt=25.14
Fps=8.31
Fzs=5.89
Fz=8.91
Lpp=21.45
Fo=11.12
Fiz=1.74
Fn=27.07
Колосек Леви
Колосек Десни
Постојеће коте терена Existing Levels
108.99 109.19 110.53 110.18 109.88 108.87
Одстојање / Offsets
-17.10 -11.15 -4.75 -2.38 0.00 5.95

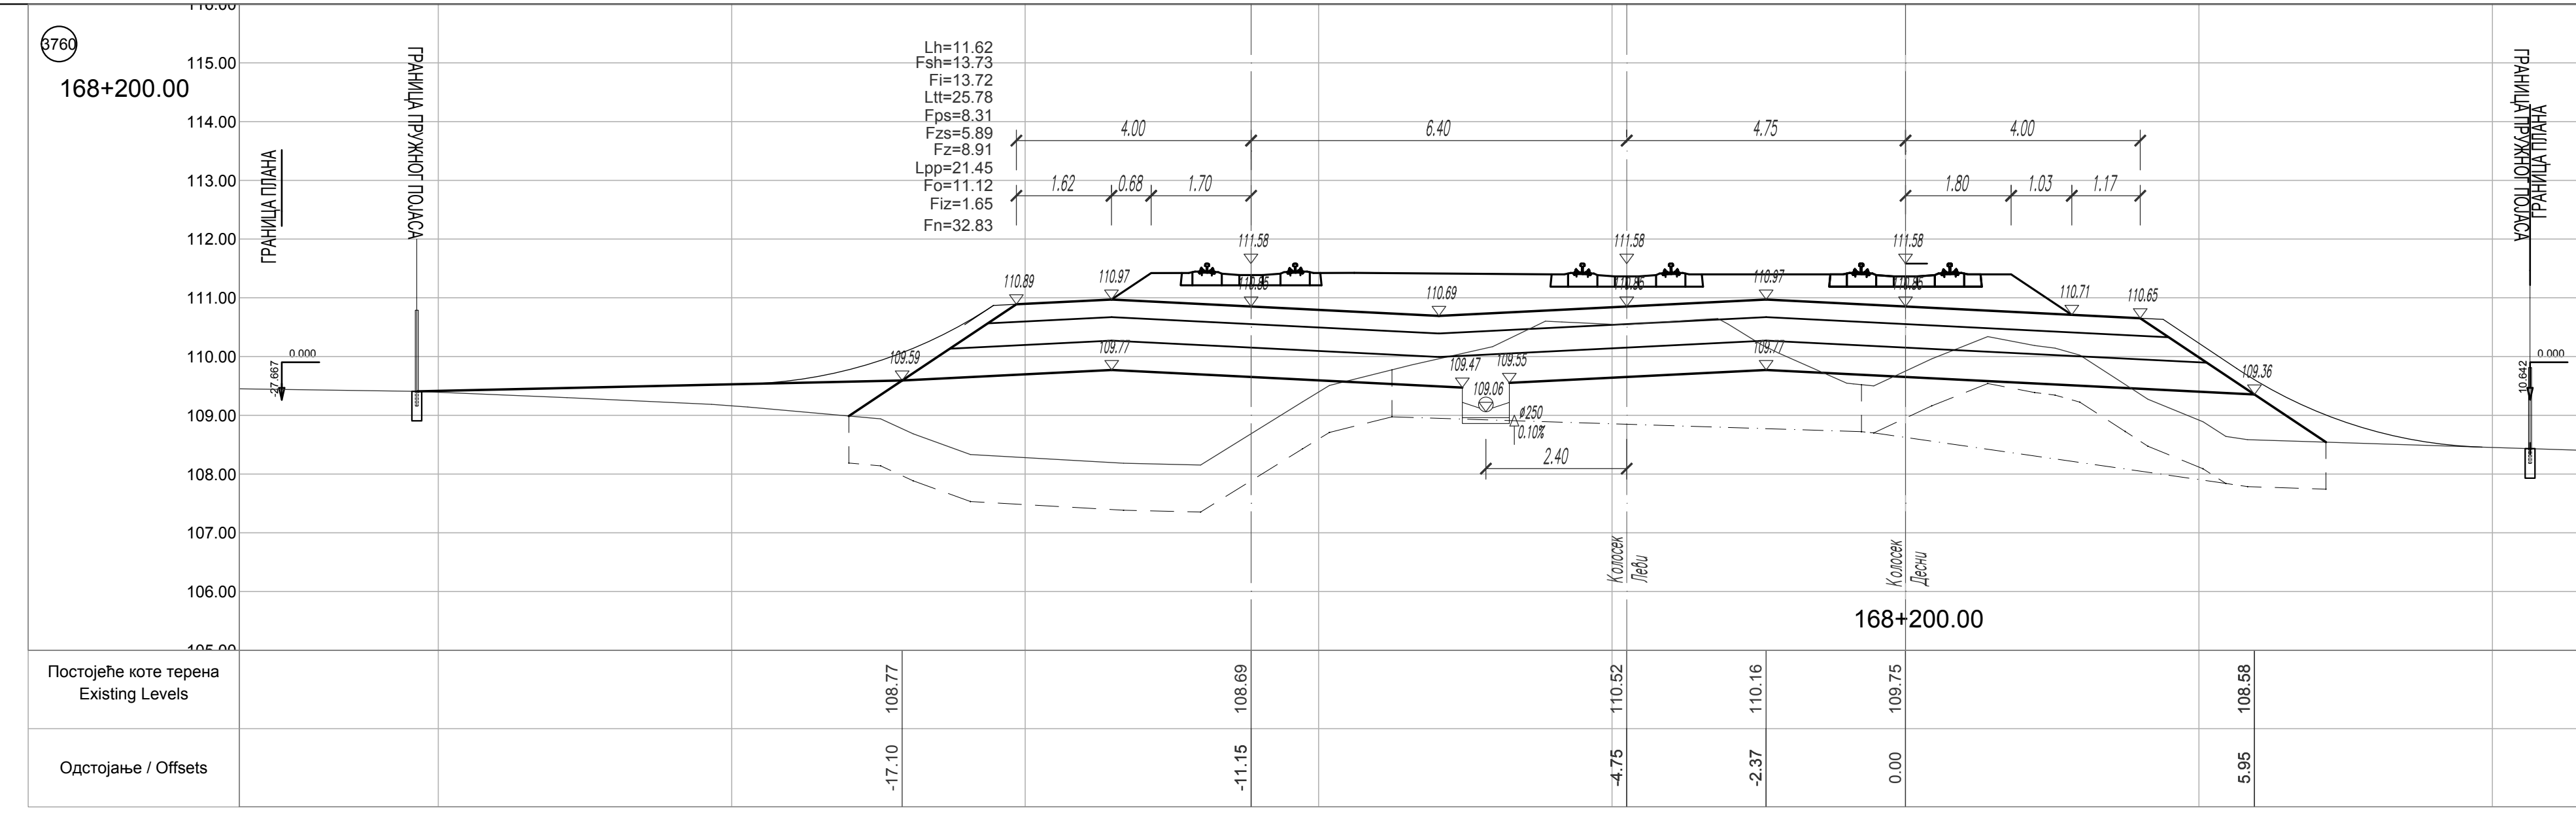
3760
168+200.00
ГРАНИЦА ПЛАНА
ГРАНИЦА ПРУЖНОГ ПОЈАСА
Lh=11.62
Fsh=13.73
Fi=13.72
Ltt=25.78
Fps=8.31
Fzs=5.89
Fz=8.91
Lpp=21.45
Fo=11.12
Fiz=1.65
Fn=32.83
Колосек Леви
Колосек Десни
Постојеће коте терена Existing Levels
108.77 108.69 110.52 110.16 109.75 108.58
Одстојање / Offsets
-17.10 -11.15 -4.75 -2.37 0.00 5.95

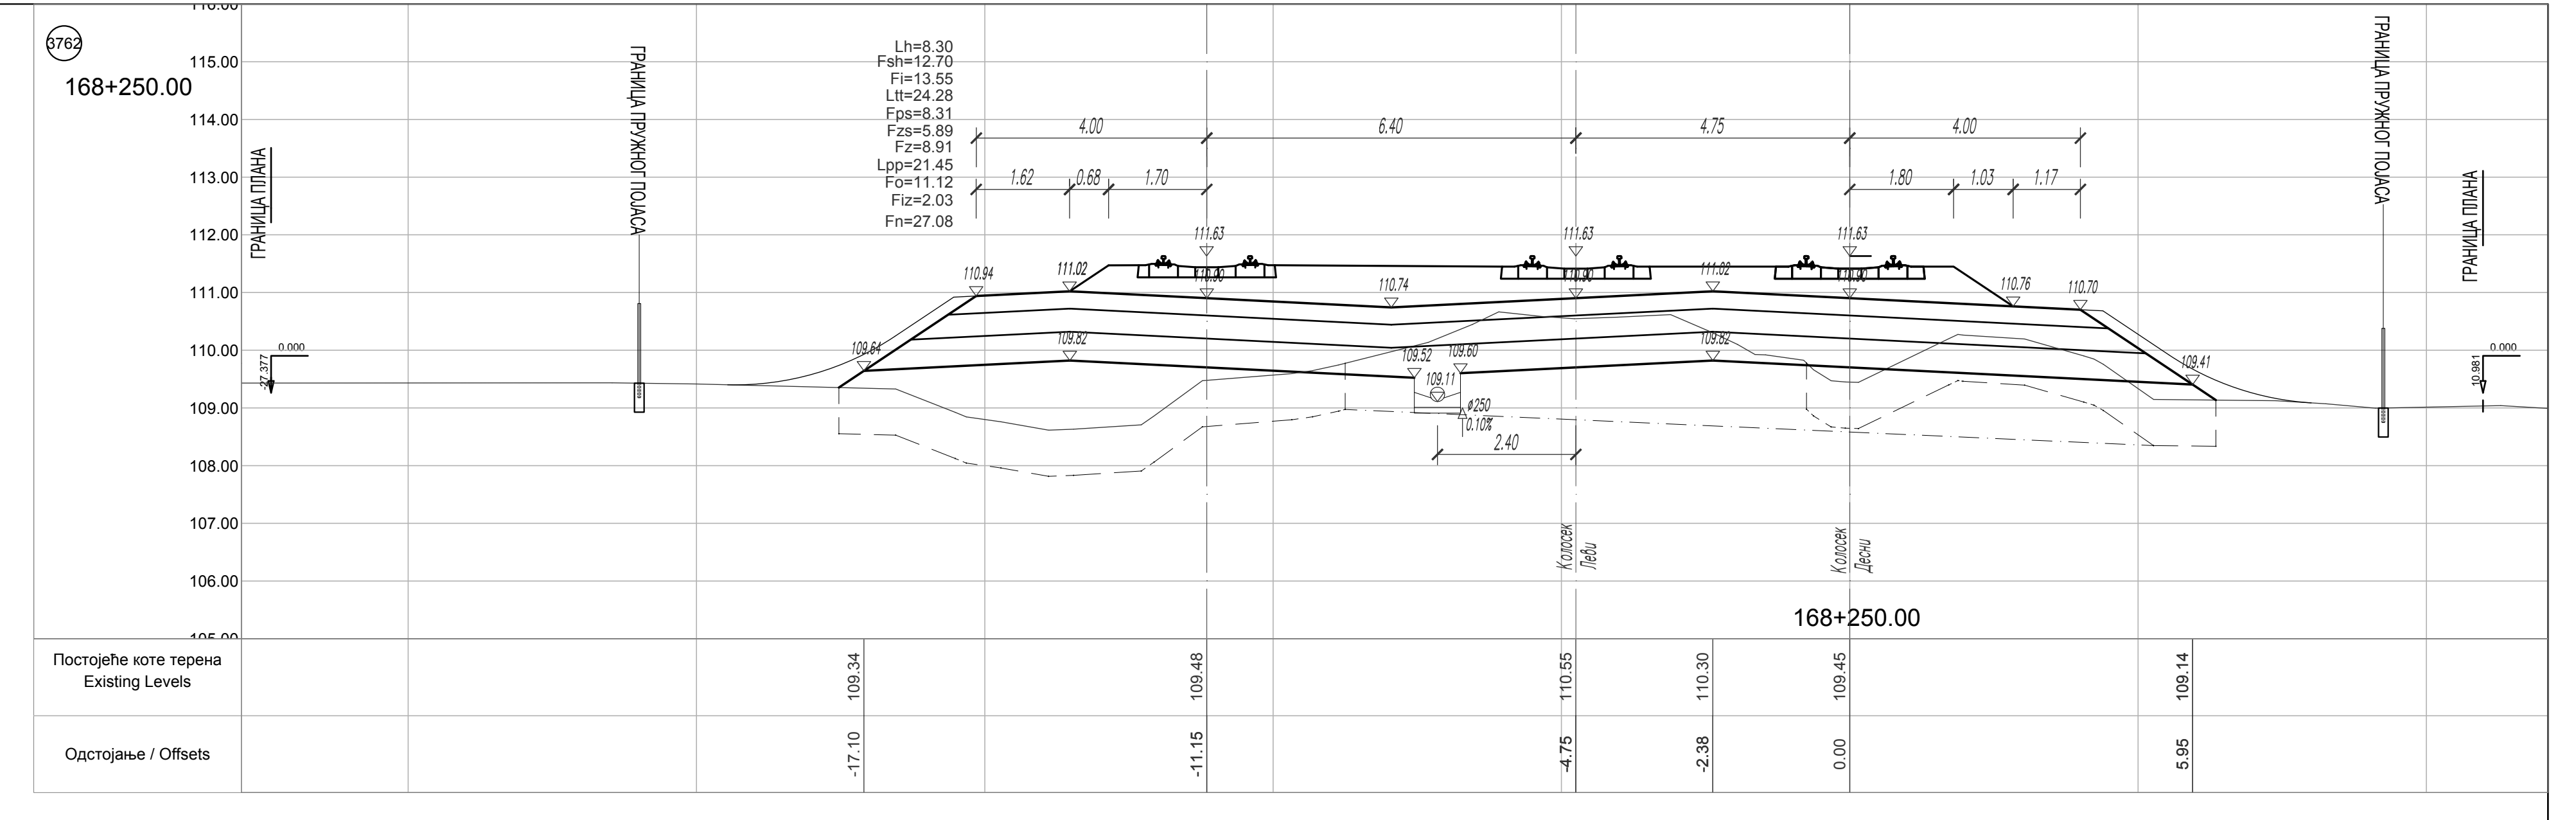
3762
168+250.00
ГРАНИЦА ПЛАНА
ГРАНИЦА ПРУЖНОГ ПОЈАСА
Lh=8.30
Fsh=12.70
Fi=13.55
Ltt=24.28
Fps=8.31
Fzs=5.89
Fz=8.91
Lpp=21.45
Fo=11.12
Fiz=2.03
Fn=27.08
Колосек Леви
Колосек Десни
Постојеће коте терена Existing Levels
109.34 109.48 110.55 110.30 109.45 109.14
Одстојање / Offsets
-17.10 -11.15 -4.75 -2.38 0.00 5.95

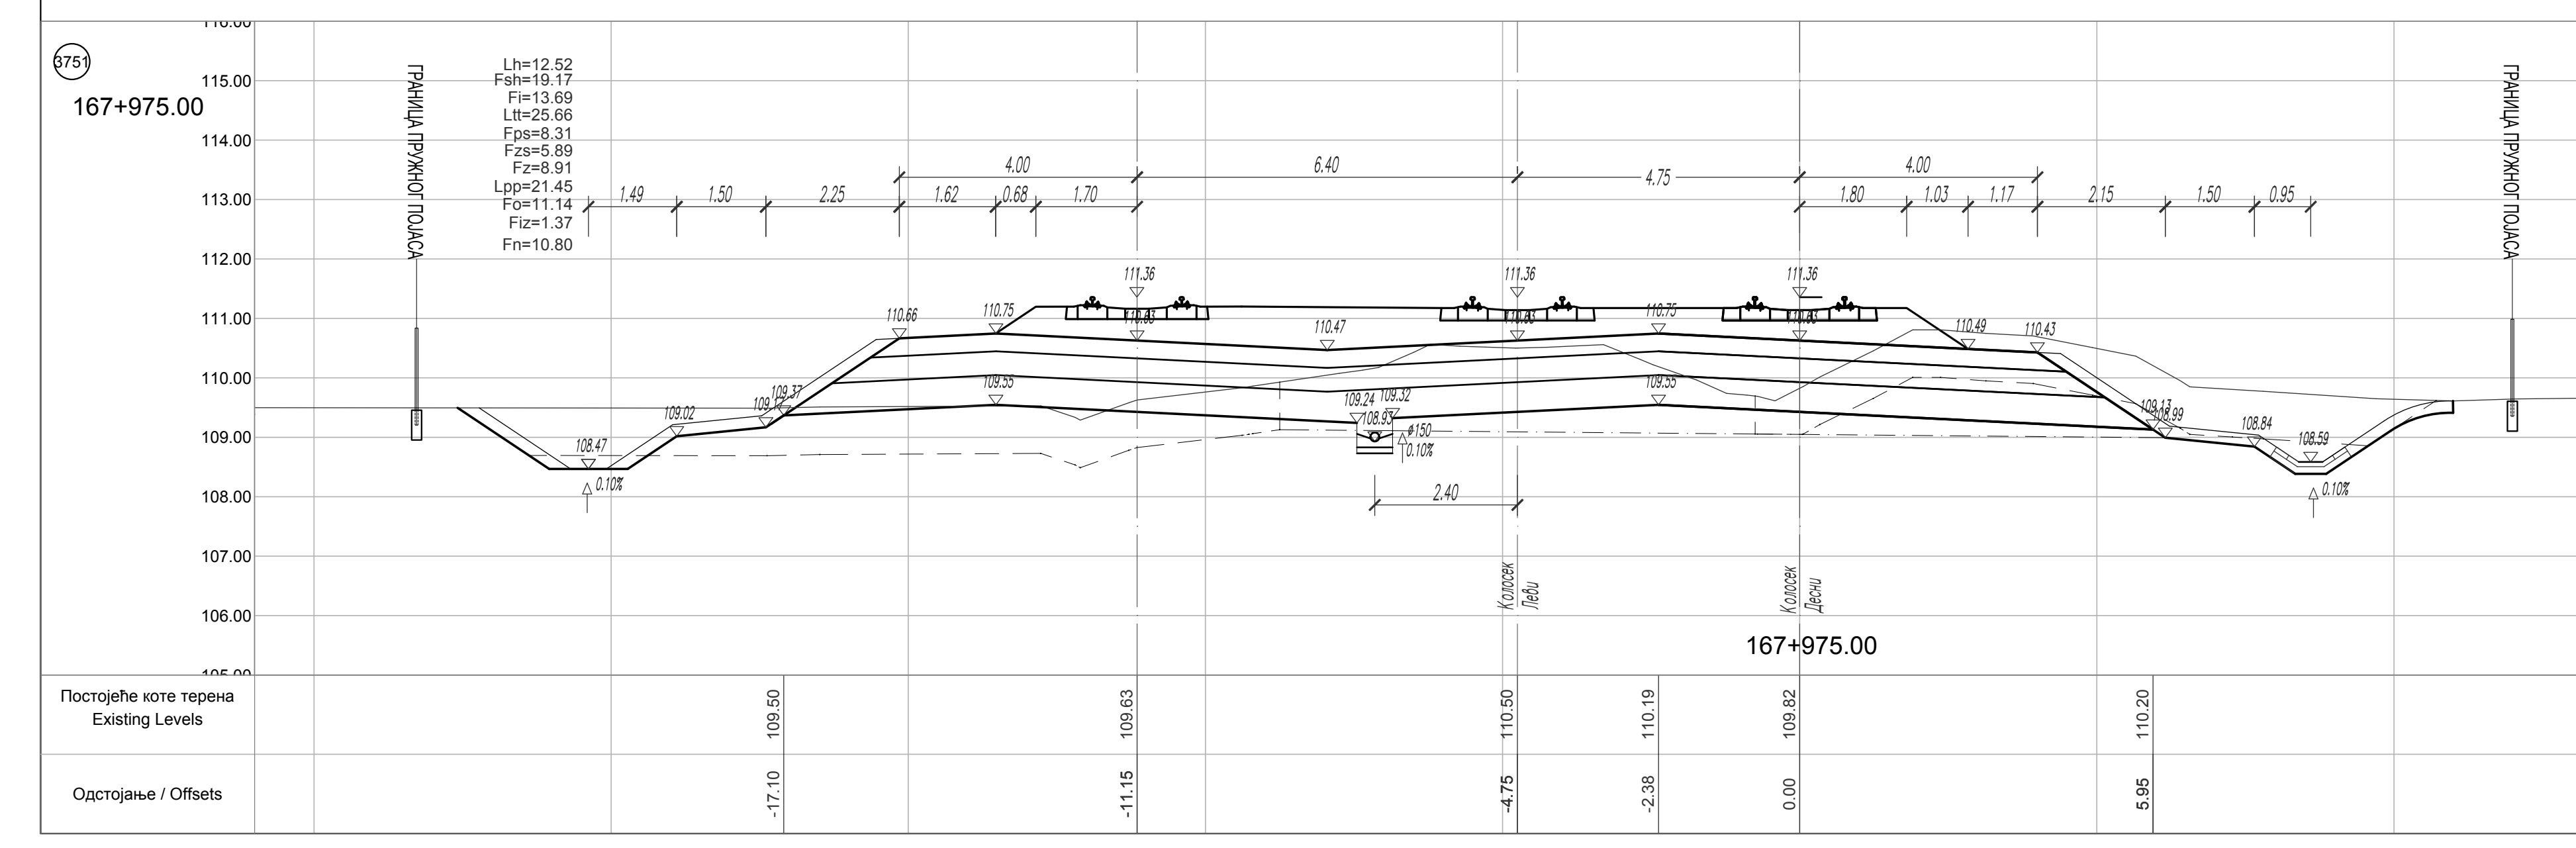
3751
167+975.00
ГРАНИЦА ПРУЖНОГ ПОЈАСА
Lh=12.52
Fsh=19.17
Fi=13.69
Ltt=25.66
Fps=8.31
Fzs=5.89
Fz=8.91
Lpp=21.45
Fo=11.14
Fiz=1.37
Fn=10.80
Колосек Леви
Колосек Десни
Постојеће коте терена Existing Levels
109.50 109.63 110.50 110.19 109.82 110.20
Одстојање / Offsets
-17.10 -11.15 -4.75 -2.38 0.00 5.95

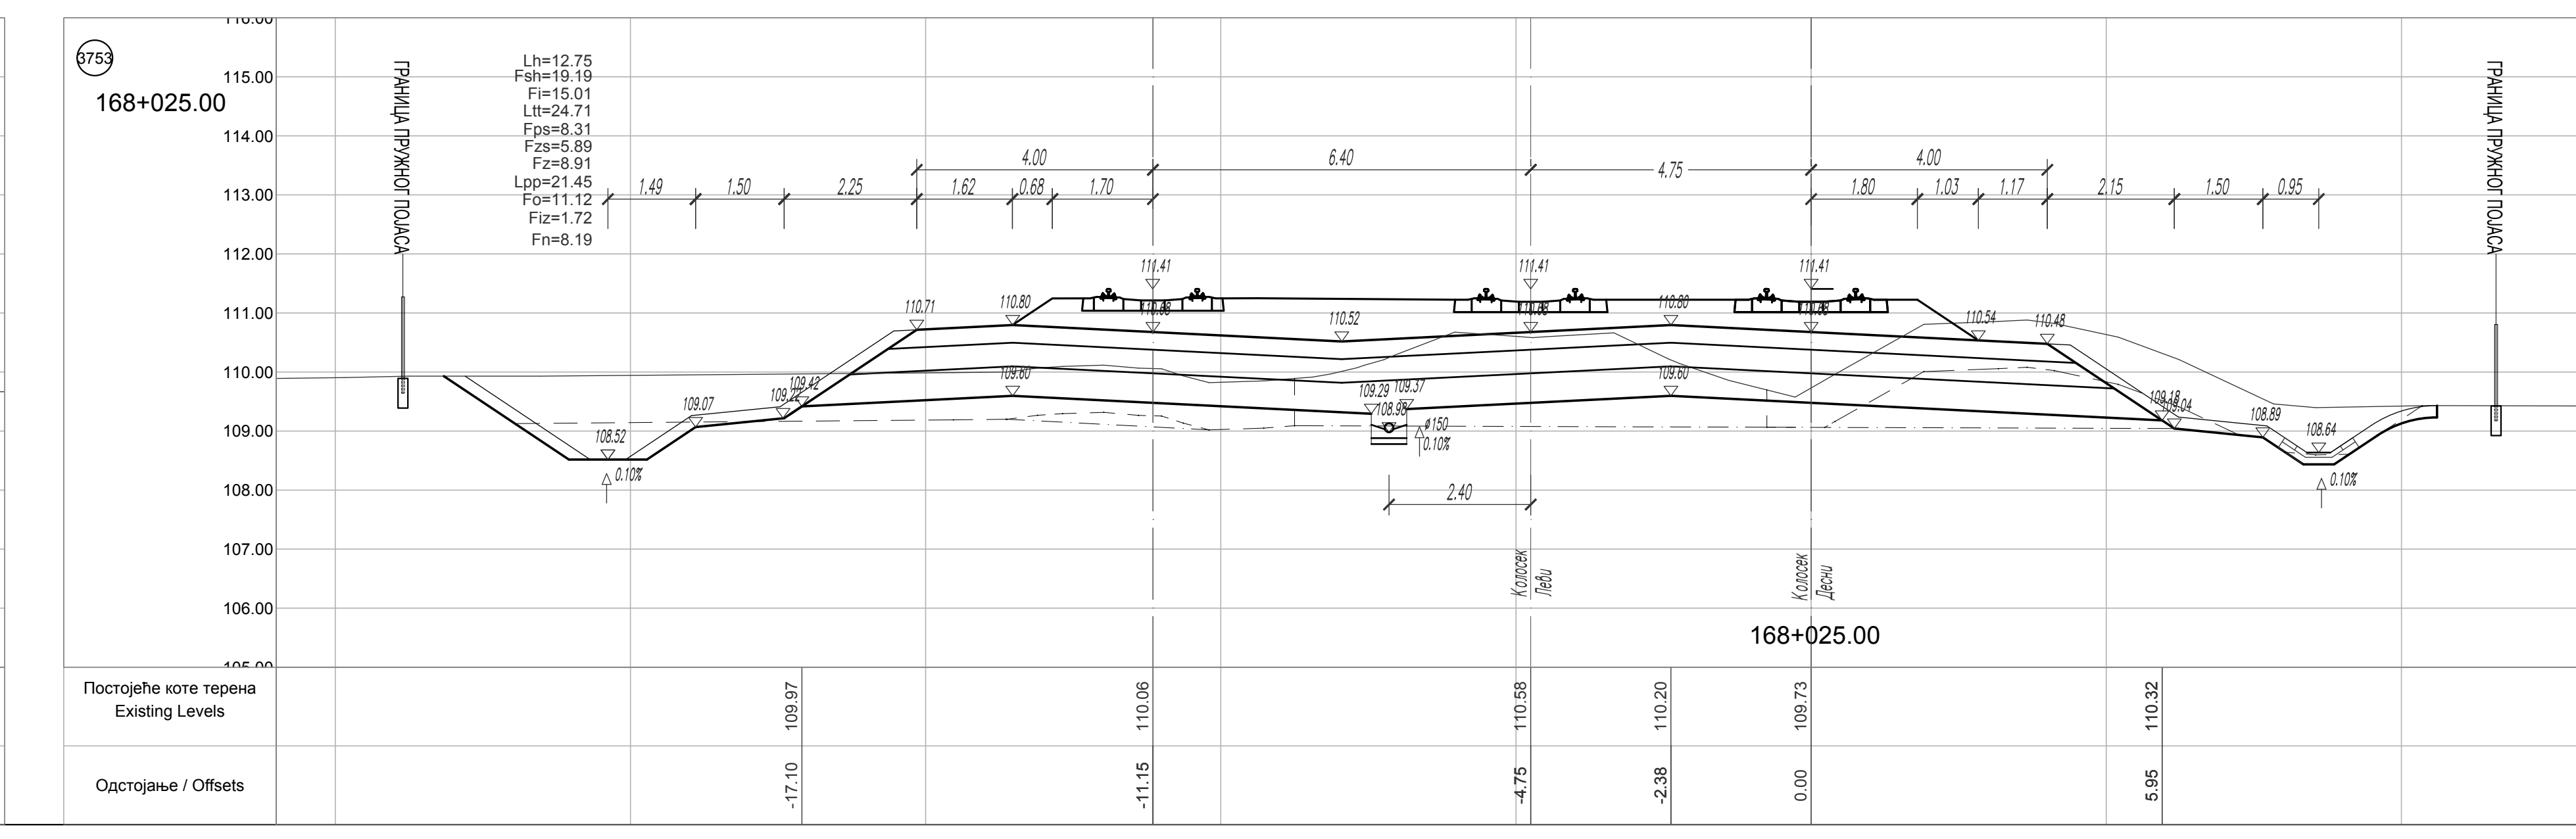
3753
168+025.00
ГРАНИЦА ПРУЖНОГ ПОЈАСА
Lh=12.75
Fsh=19.19
Fi=15.01
Ltt=24.71
Fps=8.31
Fzs=5.89
Fz=8.91
Lpp=21.45
Fo=11.12
Fiz=1.72
Fn=8.19
Колосек Леви
Колосек Десни
Постојеће коте терена Existing Levels
109.97 110.06 110.58 110.20 109.73 110.32
Одстојање / Offsets
-17.10 -11.15 -4.75 -2.38 0.00 5.95

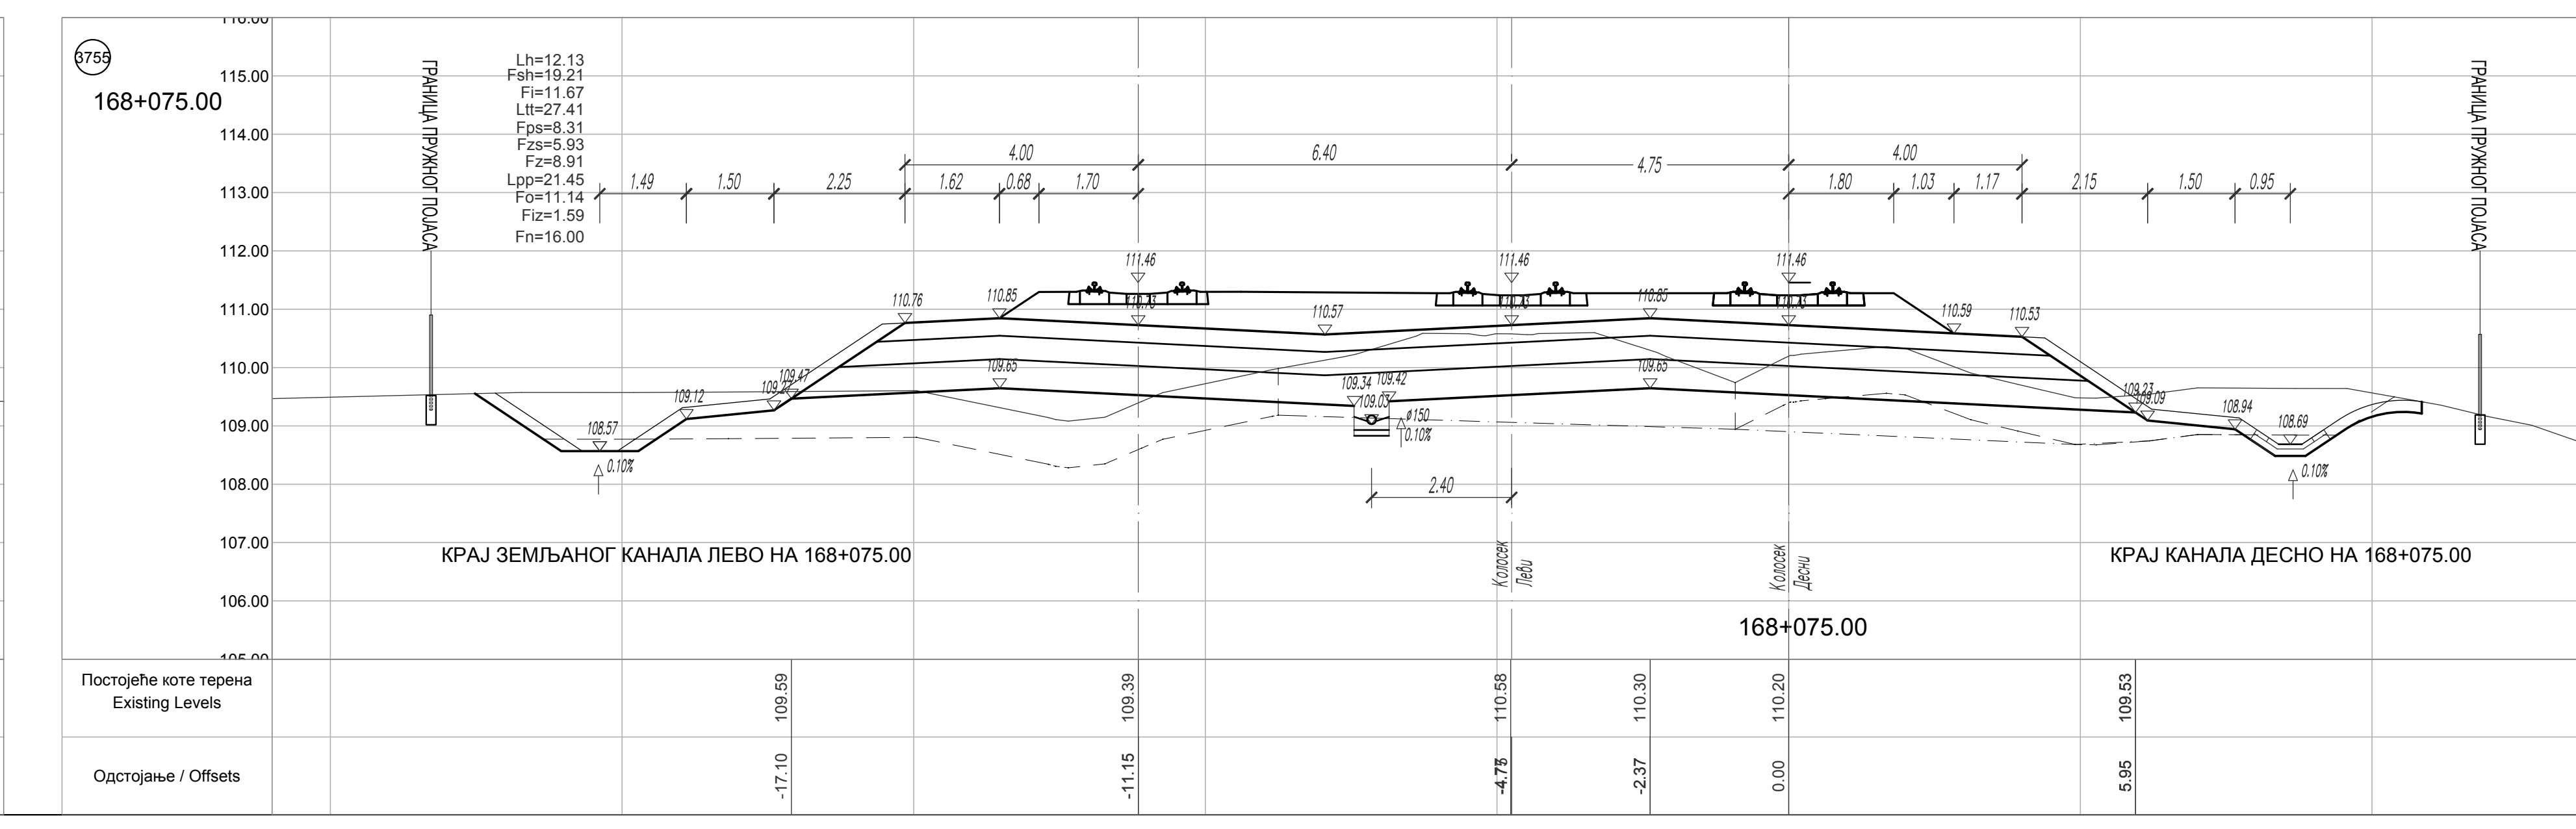
3755
168+075.00
ГРАНИЦА ПРУЖНОГ ПОЈАСА
Lh=12.13
Fsh=19.21
Fi=11.67
Ltt=27.41
Fps=8.31
Fzs=5.93
Fz=8.91
Lpp=21.45
Fo=11.14
Fiz=1.59
Fn=16.00
КРАЈ ЗЕМЉАНОГ КАНАЛА ЛЕВО НА 168+075.00
КРАЈ КАНАЛА ДЕСНО НА 168+075.00
Колосек Леви
Колосек Десни
Постојеће коте терена Existing Levels
109.59 109.39 110.58 110.30 110.20 109.53
Одстојање / Offsets
-17.10 -11.15 -4.75 -2.37 0.00 5.95

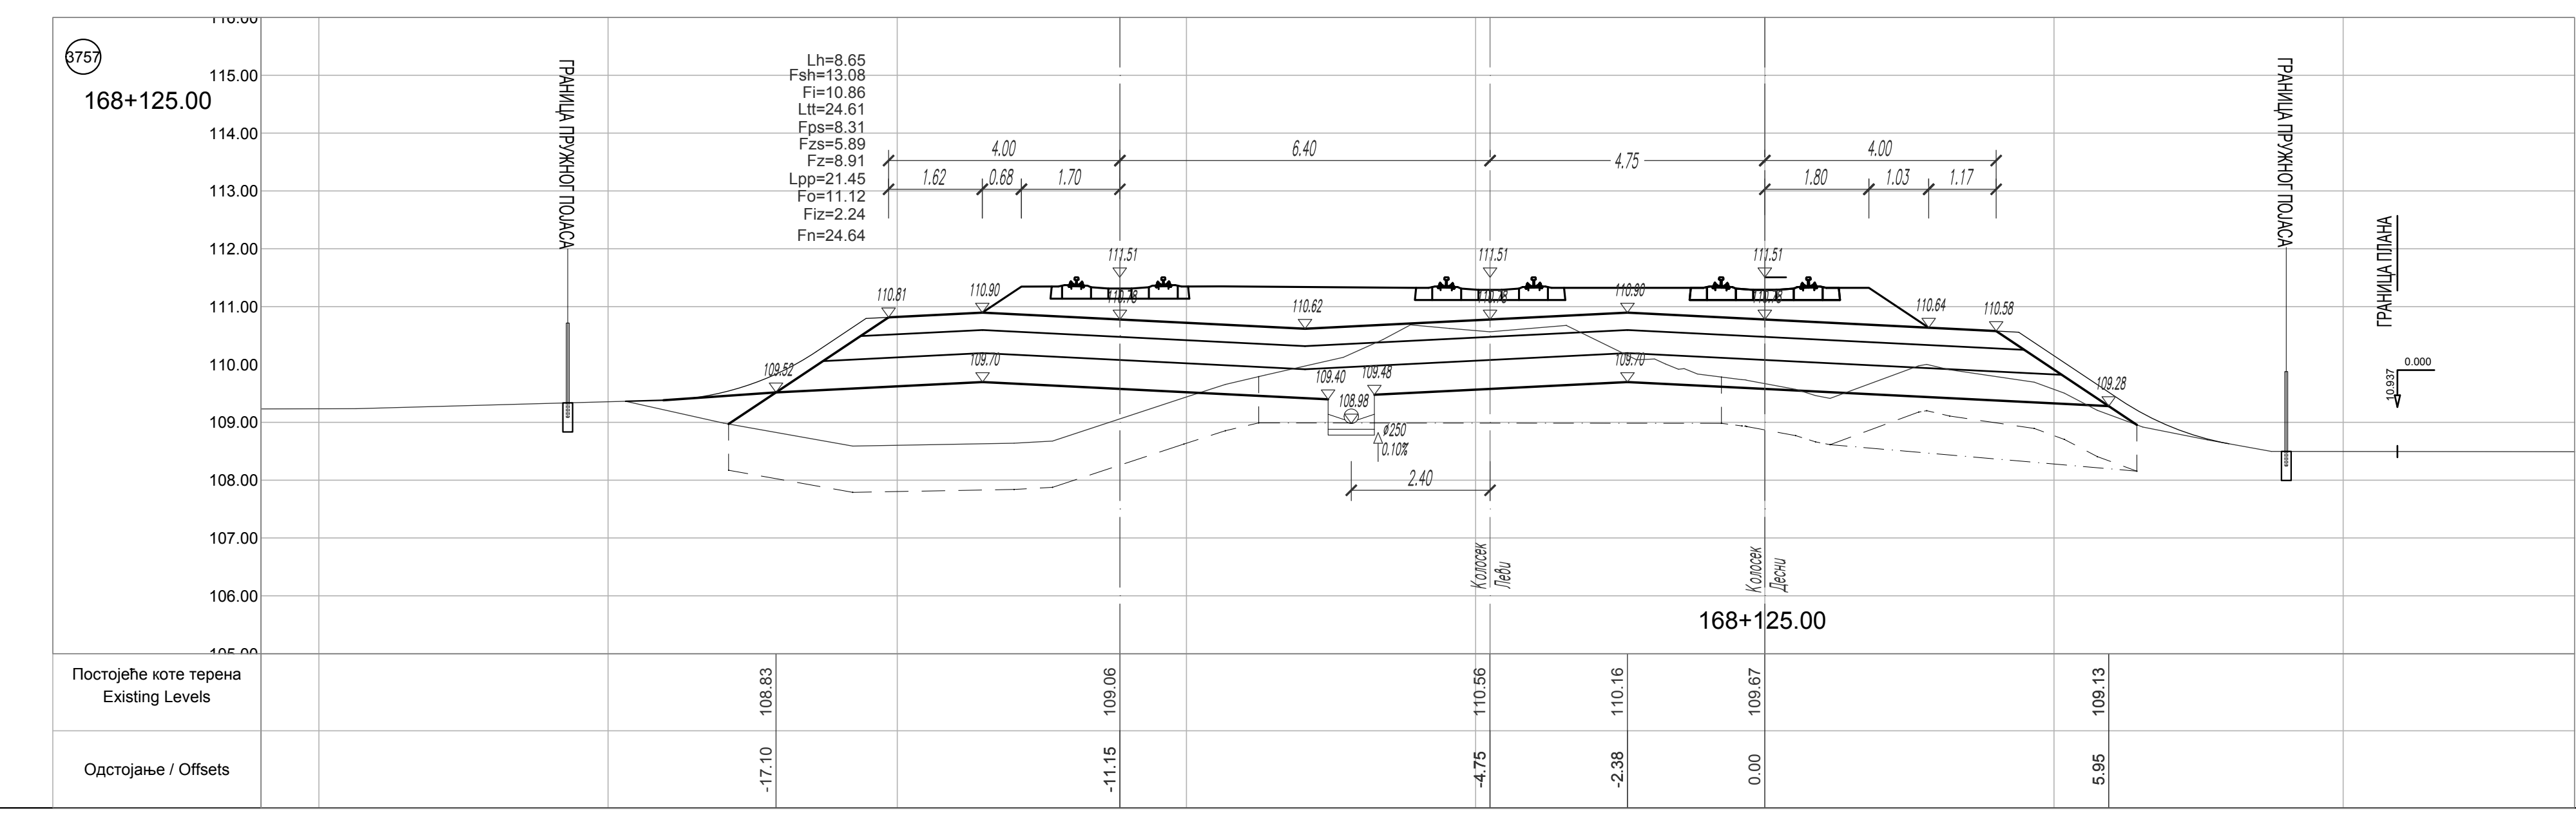
3757
168+125.00
ГРАНИЦА ПРУЖНОГ ПОЈАСА
ГРАНИЦА ПЛАНА
Lh=8.65
Fsh=13.05
Fi=10.86
Ltt=24.61
Fps=8.31
Fzs=5.89
Fz=8.91
Lpp=21.45
Fo=11.12
Fiz=2.24
Fn=24.64
Колосек Леви
Колосек Десни
Постојеће коте терена Existing Levels
108.83 109.06 110.56 110.16 109.67 109.13
Одстојање / Offsets
-17.10 -11.15 -4.75 -2.38 0.00 5.95

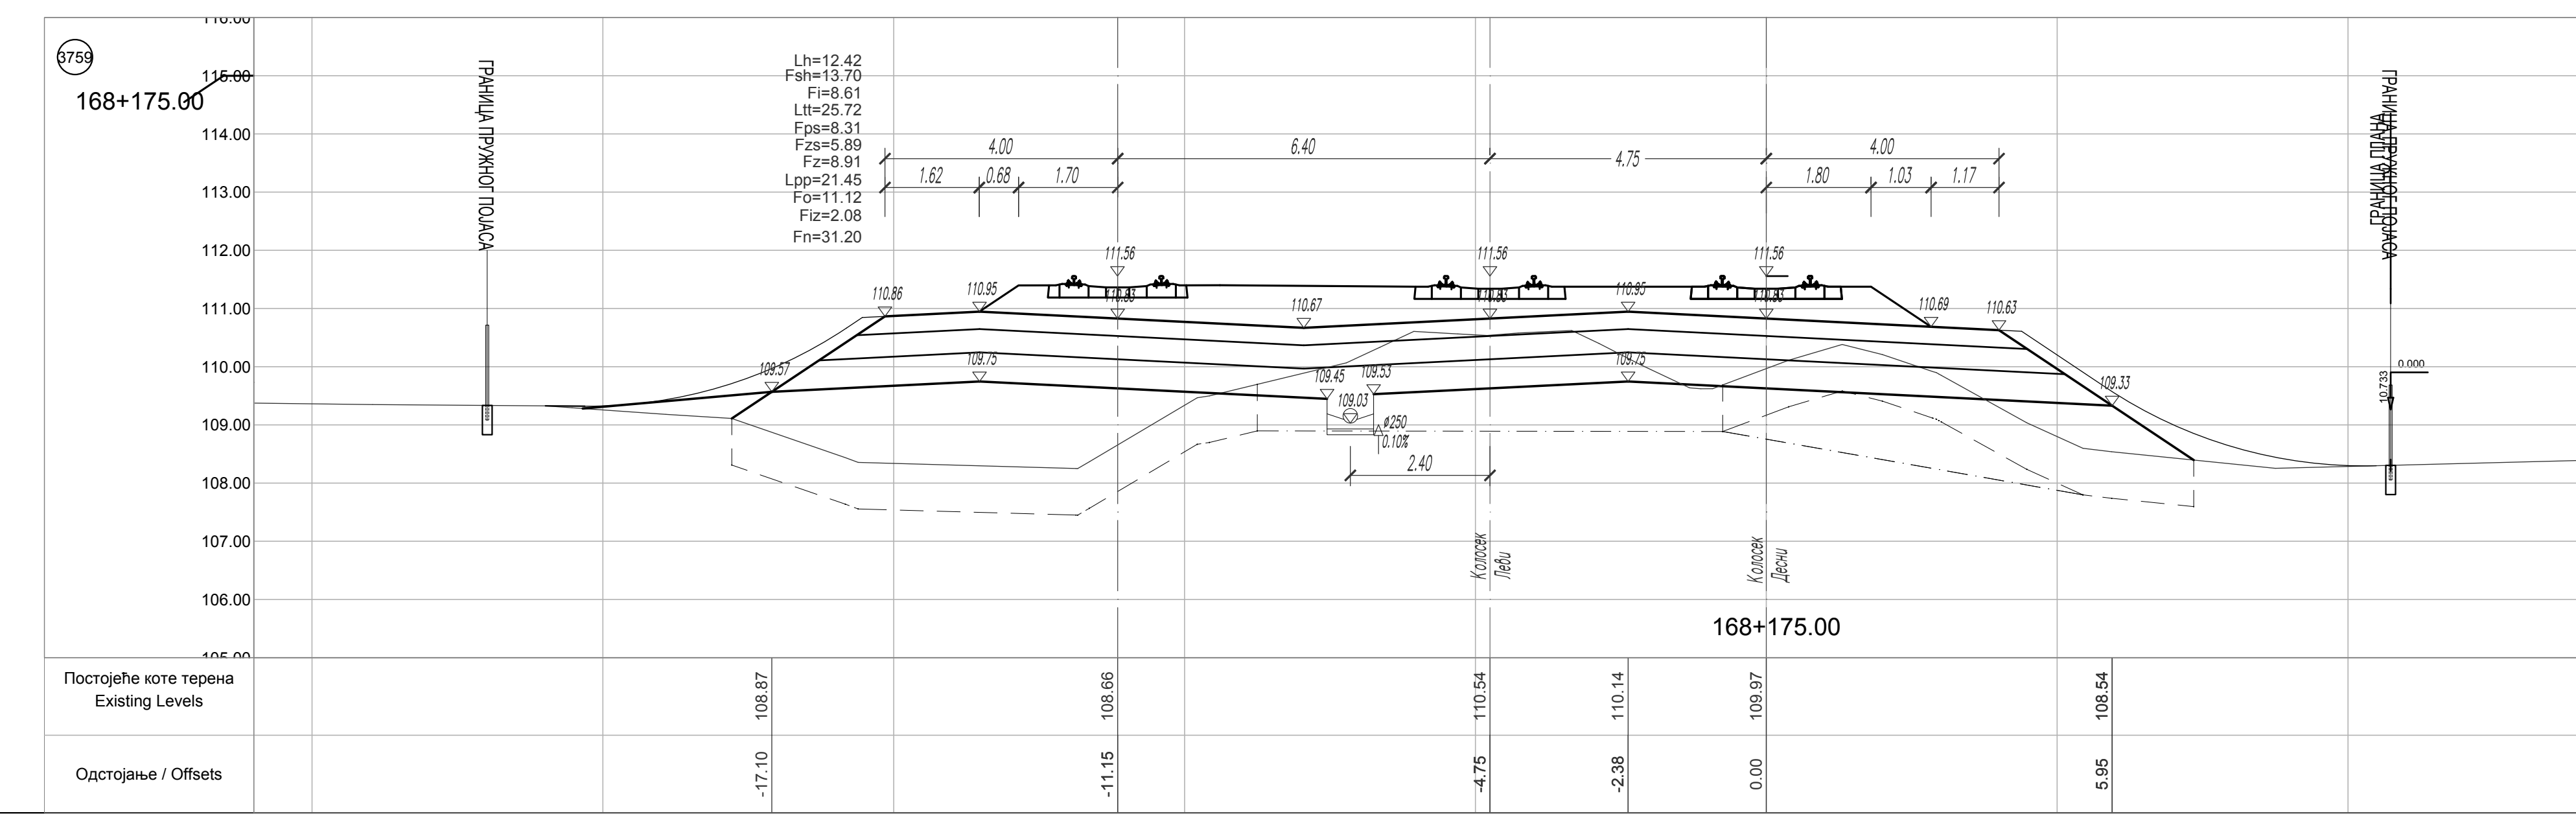
3759
168+175.00
ГРАНИЦА ПРУЖНОГ ПОЈАСА
ГРАНИЦА ПЛАНА
Lh=12.42
Fsh=13.70
Fi=8.61
Ltt=25.72
Fps=8.31
Fzs=5.89
Fz=8.91
Lpp=21.45
Fo=11.12
Fiz=2.08
Fn=31.20
Колосек Леви
Колосек Десни
Постојеће коте терена Existing Levels
108.87 108.66 110.54 110.14 109.97 108.54
Одстојање / Offsets
-17.10 -11.15 -4.75 -2.38 0.00 5.95

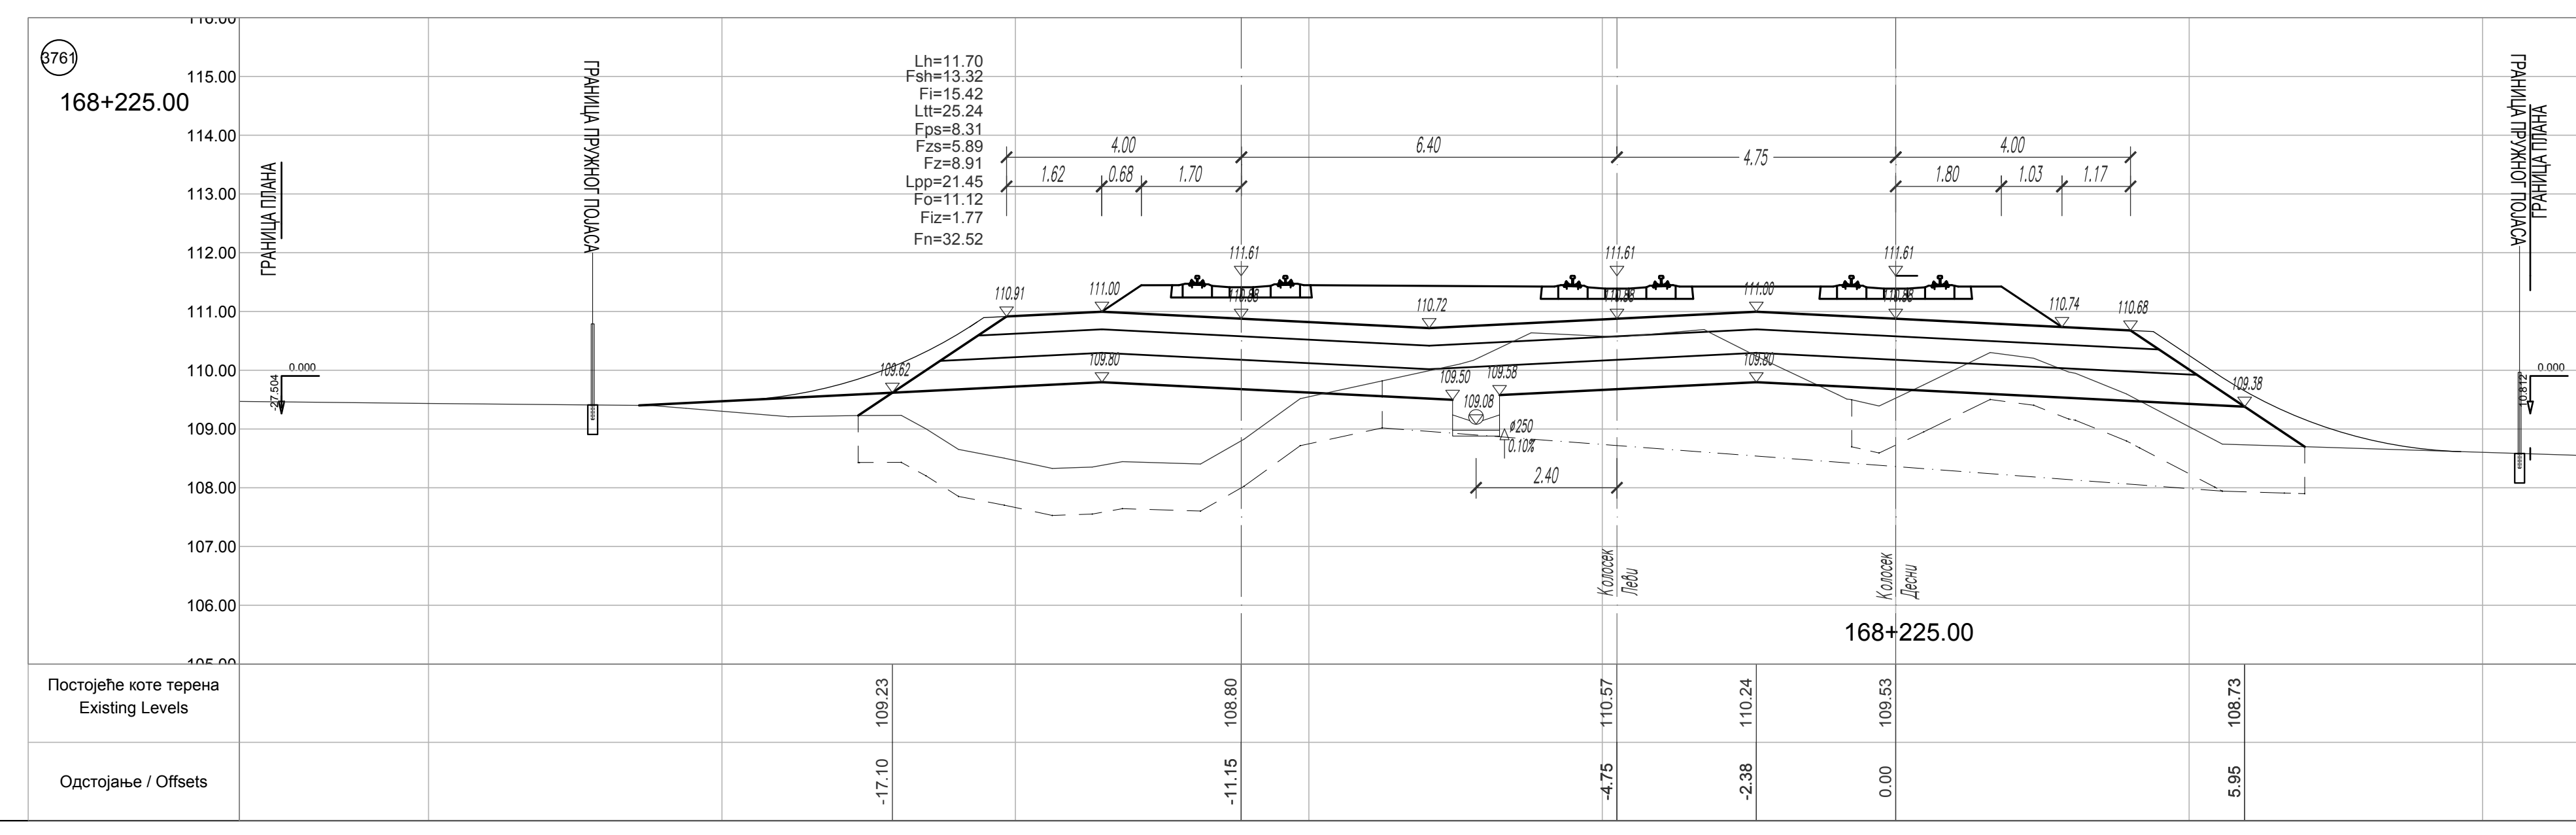
3761
168+225.00
ГРАНИЦА ПЛАНА
ГРАНИЦА ПРУЖНОГ ПОЈАСА
Lh=11.70
Fsh=13.32
Fi=15.42
Ltt=25.24
Fps=8.31
Fzs=5.89
Fz=8.91
Lpp=21.45
Fo=11.12
Fiz=1.77
Fn=32.52
Колосек Леви
Колосек Десни
Постојеће коте терена Existing Levels
109.23 108.80 110.57 110.24 109.53 108.73
Одстојање / Offsets
-17.10 -11.15 -4.75 -2.38 0.00 5.95

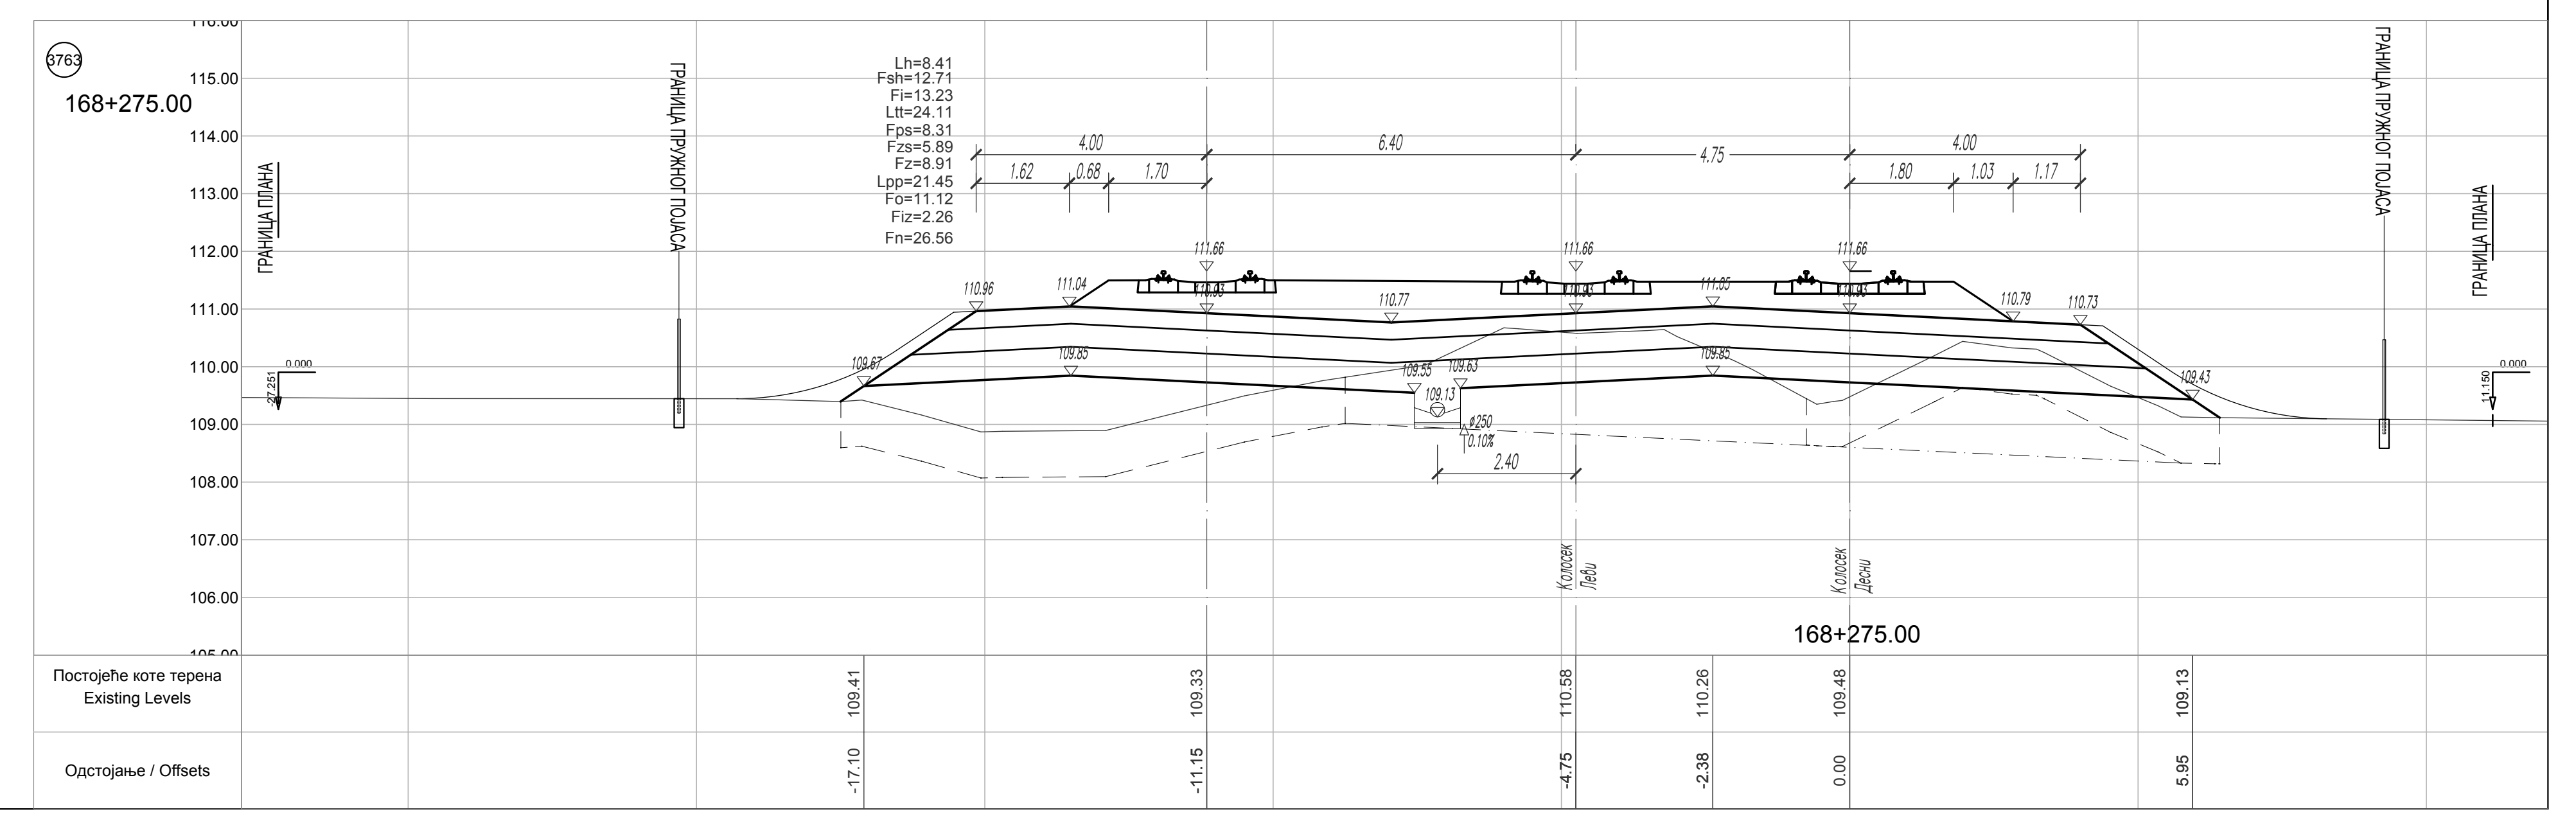
3763
168+275.00
ГРАНИЦА ПЛАНА
ГРАНИЦА ПРУЖНОГ ПОЈАСА
Lh=8.41
Fsh=12.71
Fi=13.23
Ltt=24.11
Fps=8.31
Fzs=5.89
Fz=8.91
Lpp=21.45
Fo=11.12
Fiz=2.26
Fn=26.56
Колосек Леви
Колосек Десни
Постојеће коте терена Existing Levels
109.41 109.33 110.58 110.26 109.48 109.13
Одстојање / Offsets
-17.10 -11.15 -4.75 -2.38 0.00 5.95

ЛЕГЕНДА:

Fsh - скидање хумуса
Fiz - ископ постојећег туцаника
Fi - ископ
Fis - ископ степеница
Ltt - ваљање темељног тла
Fn - насип
Fo - слој ојачања насипа - замена тла

Lpp - планирање постељице
Fps - прелазни слој
Fzs - заштитни слој
Fz - пројектовани туцаник
Lh - хумузирање

ГРАНИЦА ПЛАНА - ГРАНИЦА ЗЕМЉИШТА ПЛАНИРАНОГ ЗА РЕАЛИЗАЦИЈУ ПРОЈЕКТА

Број	Датум	Опис
03		
02		
01		

Ревизиони блок:

САОБРАЋАЈНИ ИНСТИТУТ ЦИП, д.о.о.
Немањина 6; 11000 Београд; Србија
Тел: 011/3618-134; Факс: 011/3618-324; web site: www.sicip.co.rs

Организациона јединица:САОБРАЋАЈНИЦЕ

Одговорни пројектант:
лиценца број: 315 9563 04
Катарина Касавица, дипл.грађ.инж.

Сарадници:
Владана Марковић, маст.инж.грађ
Никола Седларевић, маст.инж.грађ
Милош Даниловић, грађ. тех.
Јована Јовановић, грађ. тех.

Унутрашња контрола:
Александра Лалић, дипл.грађ.инж.

Главни пројектант:
др Љиљана Милић Марковић, дипл. грађ. инж.

Руководилац организационе јединице:
мр Новица Стевановић, дипл.грађ.инж.

Инвеститор пројекта:
" ИНФРАСТРУКТУРА ЖЕЛЕЗНИЦЕ СРБИЈЕ " А.Д.
Немањина 6/IV, Београд

Наручилац пројекта:
Joint Venture of
China Railway International Corporation Ltd. (CRIC)
No.10 Fuxing Road,Haidian District,Beijing
P.R China, 100844
China Communication Construction Company Ltd. (CCCC)
No.85 Deshengmenwai Street,Xicheng District,Beijing
P.R China, 100088

Објекат:
ПРУГА БЕОГРАД - СУБОТИЦА - ДРЖАВНА ГРАНИЦА (КЕЛЕБИЈА)
ДЕОНИЦА ПРУГЕ НОВИ САД - СУБОТИЦА - ДРЖАВНА ГРАНИЦА (КЕЛЕБИЈА)

Део пројекта:
ПРОЈЕКАТ ТРАСЕ ПРУГЕ И СТАНИЦА - ДОЊИ И ГОРЊИ СТРОЈ
2/2.5.2.2 ПРОЈЕКАТ ТРАСЕ ПРУГЕ И СТАНИЦА - ДОЊИ И ГОРЊИ СТРОЈ - ОТВОРЕНА ПРУГА НАУМОВЕЋЕВО - СУБОТИЦА

Цртеж:
ПОПРЕЧНИ ПРОФИЛИ км 167+950.00 - км 168+275.00

Размера: 1:100

Врста тех. док.:	датум:	Цртеж бр.
ПЗИ	**12.2021.**	2020-250-CAO-2/2-5.2.2.7.4.2

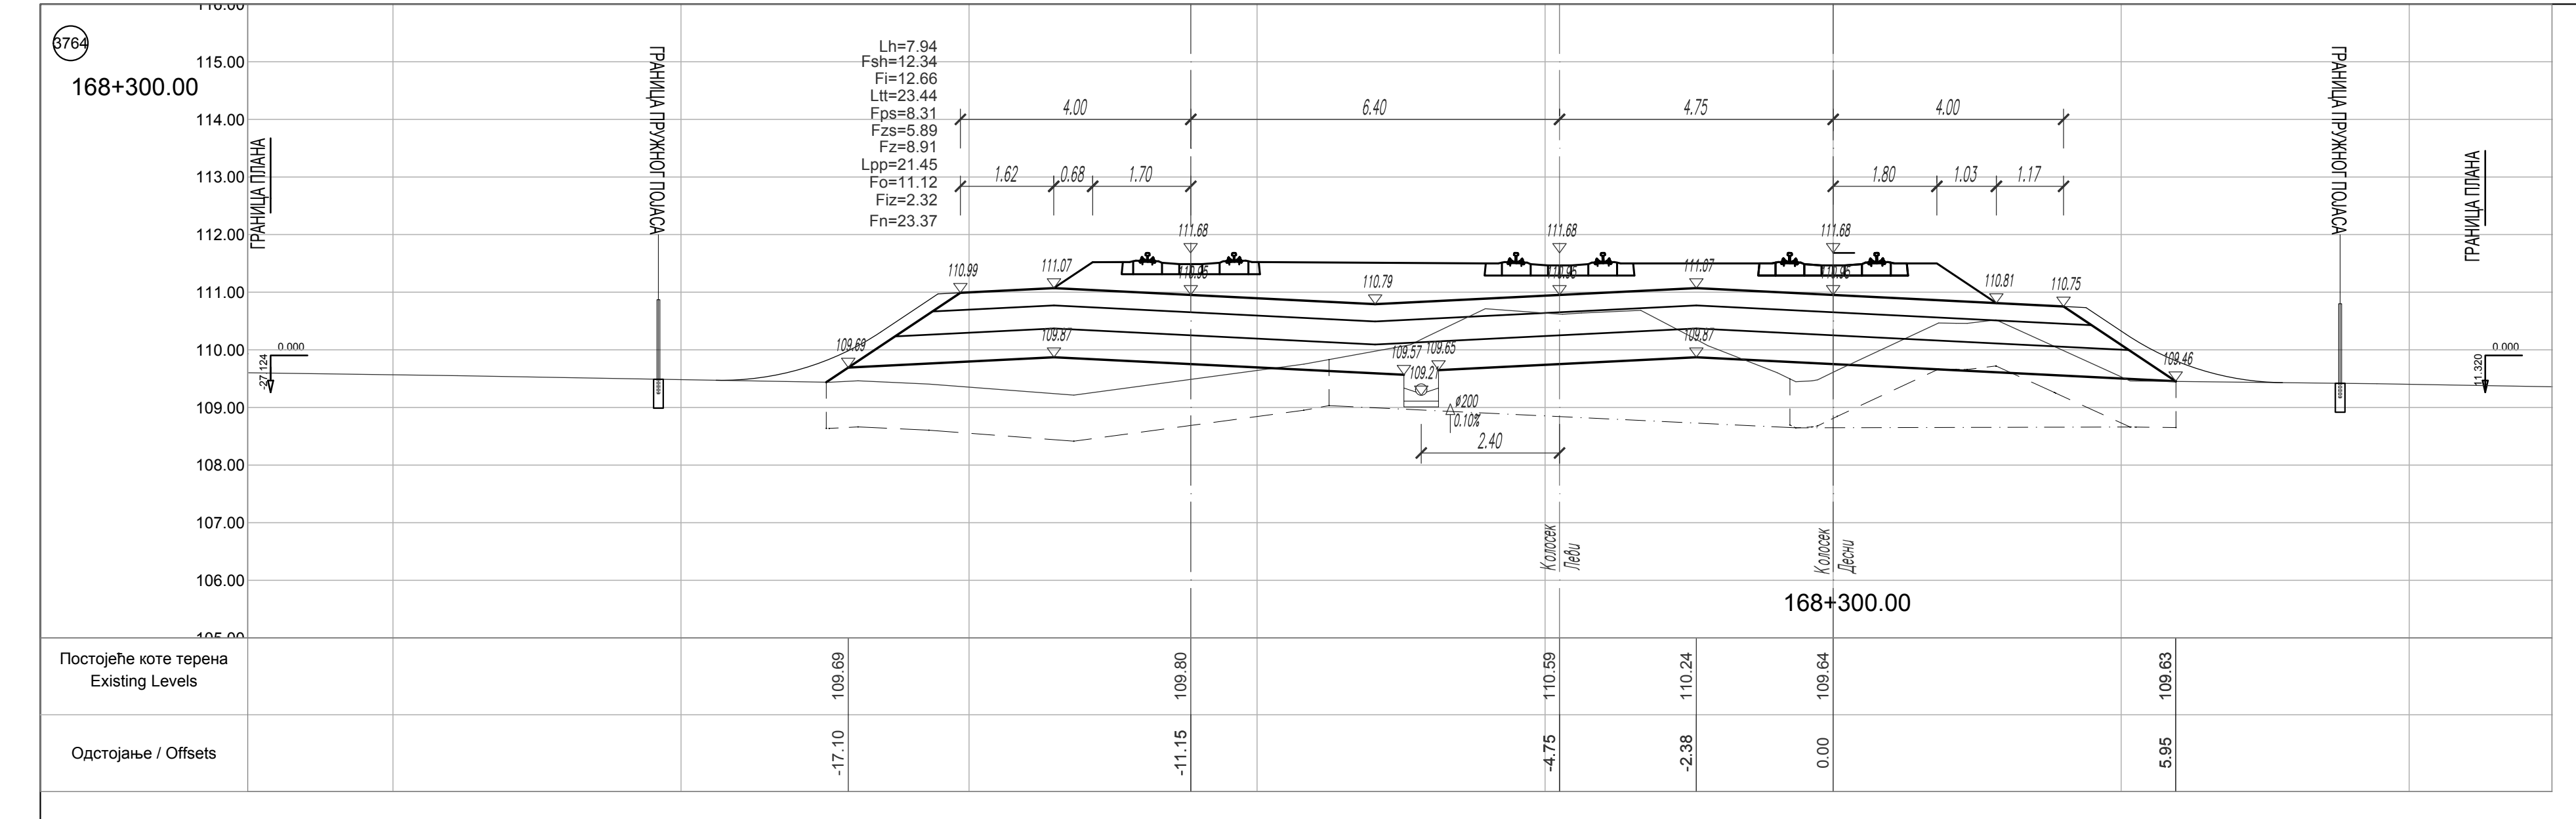
3764
168+300.00
ГРАНИЦА ПЛАНА
ГРАНИЦА ПРУЖНОГ ПОЈАСА
Lh=7.94
Fsh=12.34
Fi=12.66
Ltt=23.44
Fps=8.31
Fzs=5.89
Fz=8.91
Lpp=21.45
Fo=11.12
Fiz=2.32
Fn=23.37
4.00
6.40
4.75
4.00
1.62
0.68
1.70
1.80
1.03
1.17
111.68
110.99
111.07
110.79
111.07
110.81
110.75
109.69
109.87
109.57
109.65
109.21
109.87
109.46
ø200
0.10%
2.40
Колосек Леви
Колосек Десни
168+300.00
Постојеће коте терена
Existing Levels
Одстојање / Offsets
109.69
109.80
110.59
110.24
109.64
109.63
-17.10
-11.15
-4.75
-2.38
0.00
5.95

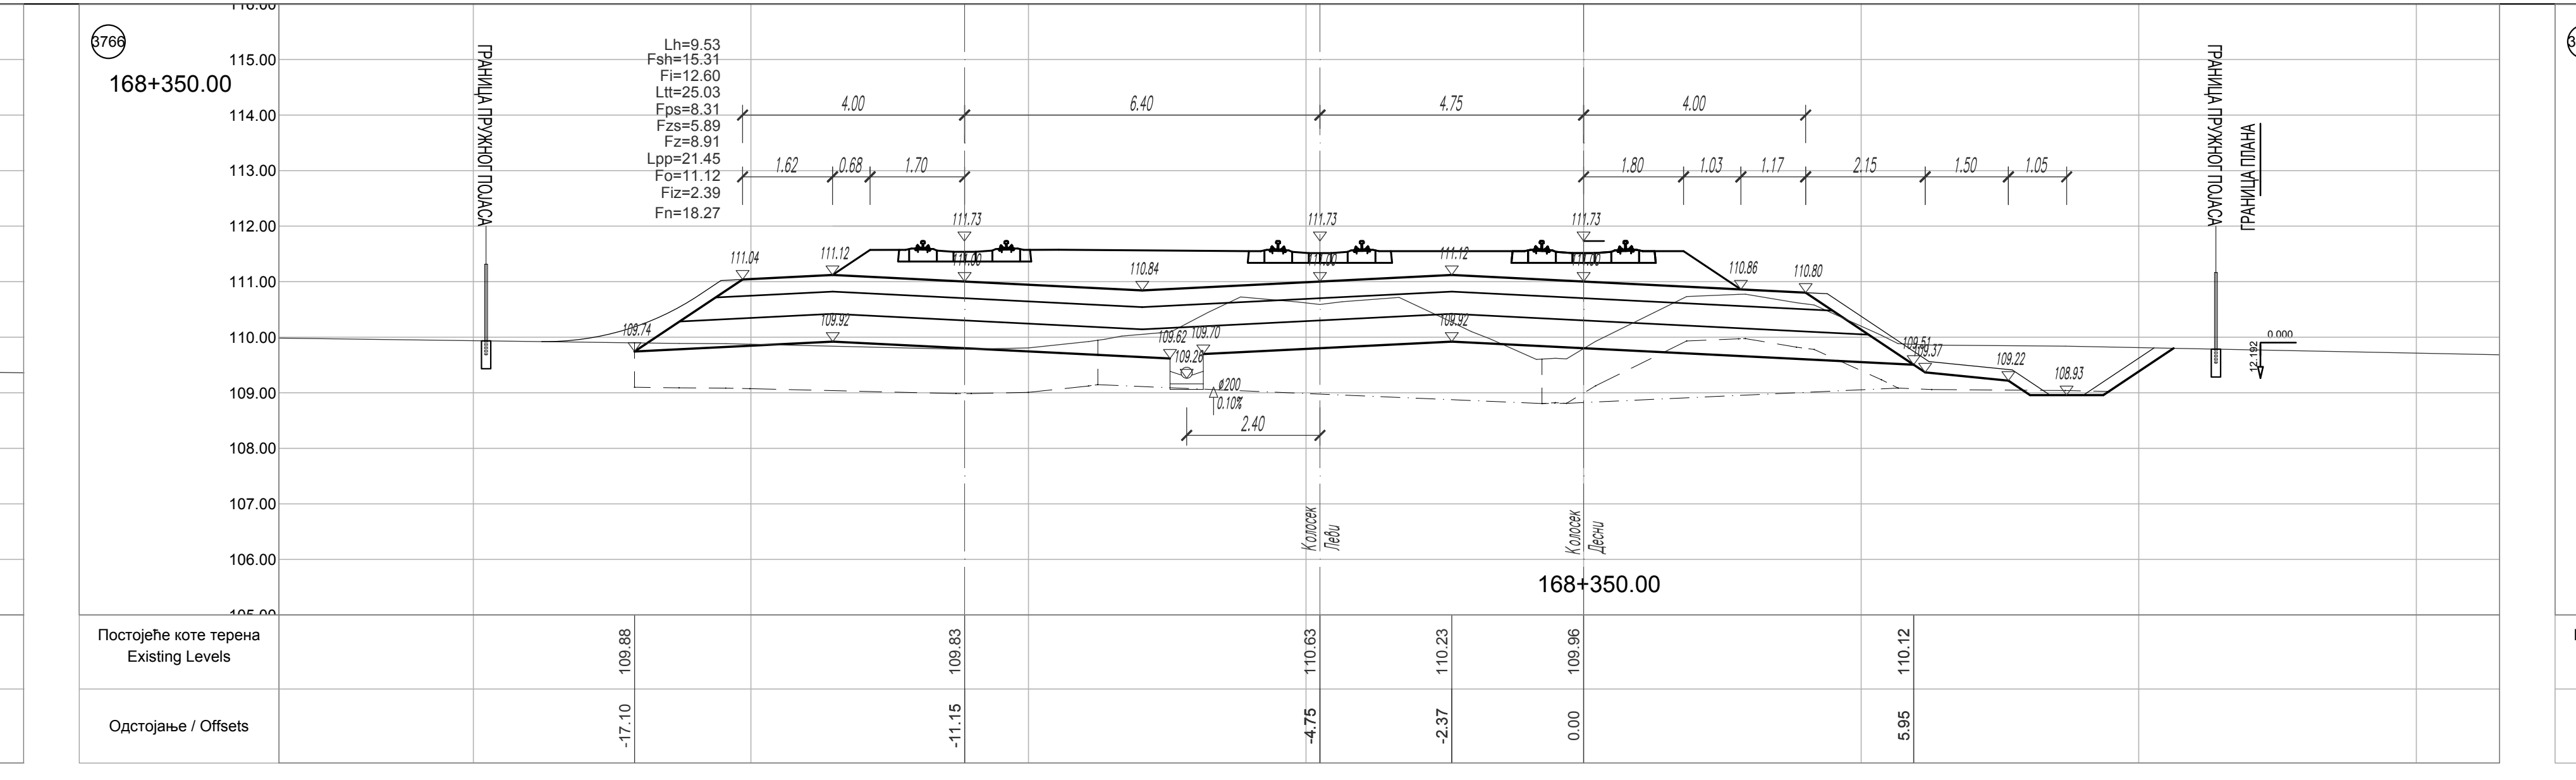
3766
168+350.00
ГРАНИЦА ПЛАНА
ГРАНИЦА ПРУЖНОГ ПОЈАСА
Колосек Леви
Колосек Десни
168+350.00
Постојеће коте терена
Existing Levels
Одстојање / Offsets

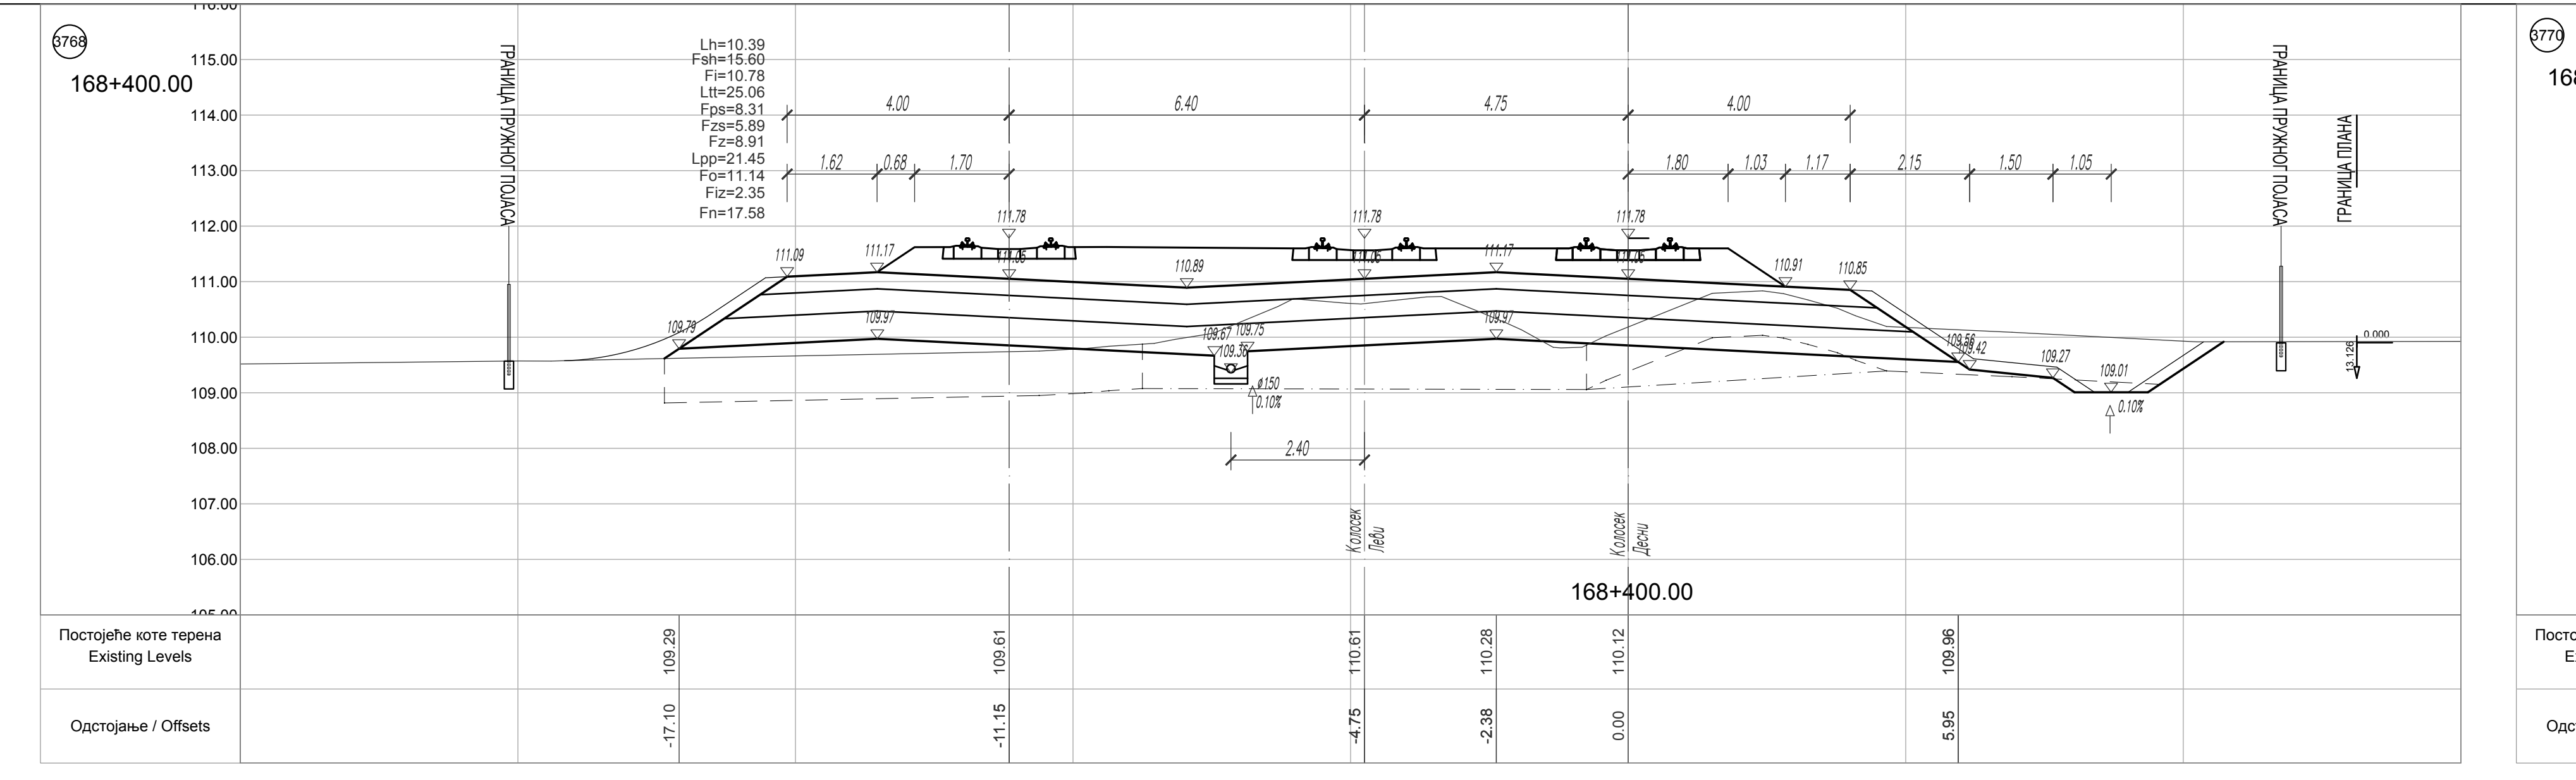
168+400.00
ГРАНИЦА ПРУЖНОГ ПОЈАСА
Колосек Леви
Колосек Десни
168+400.00
Постојеће коте терена
Existing Levels
Одстојање / Offsets

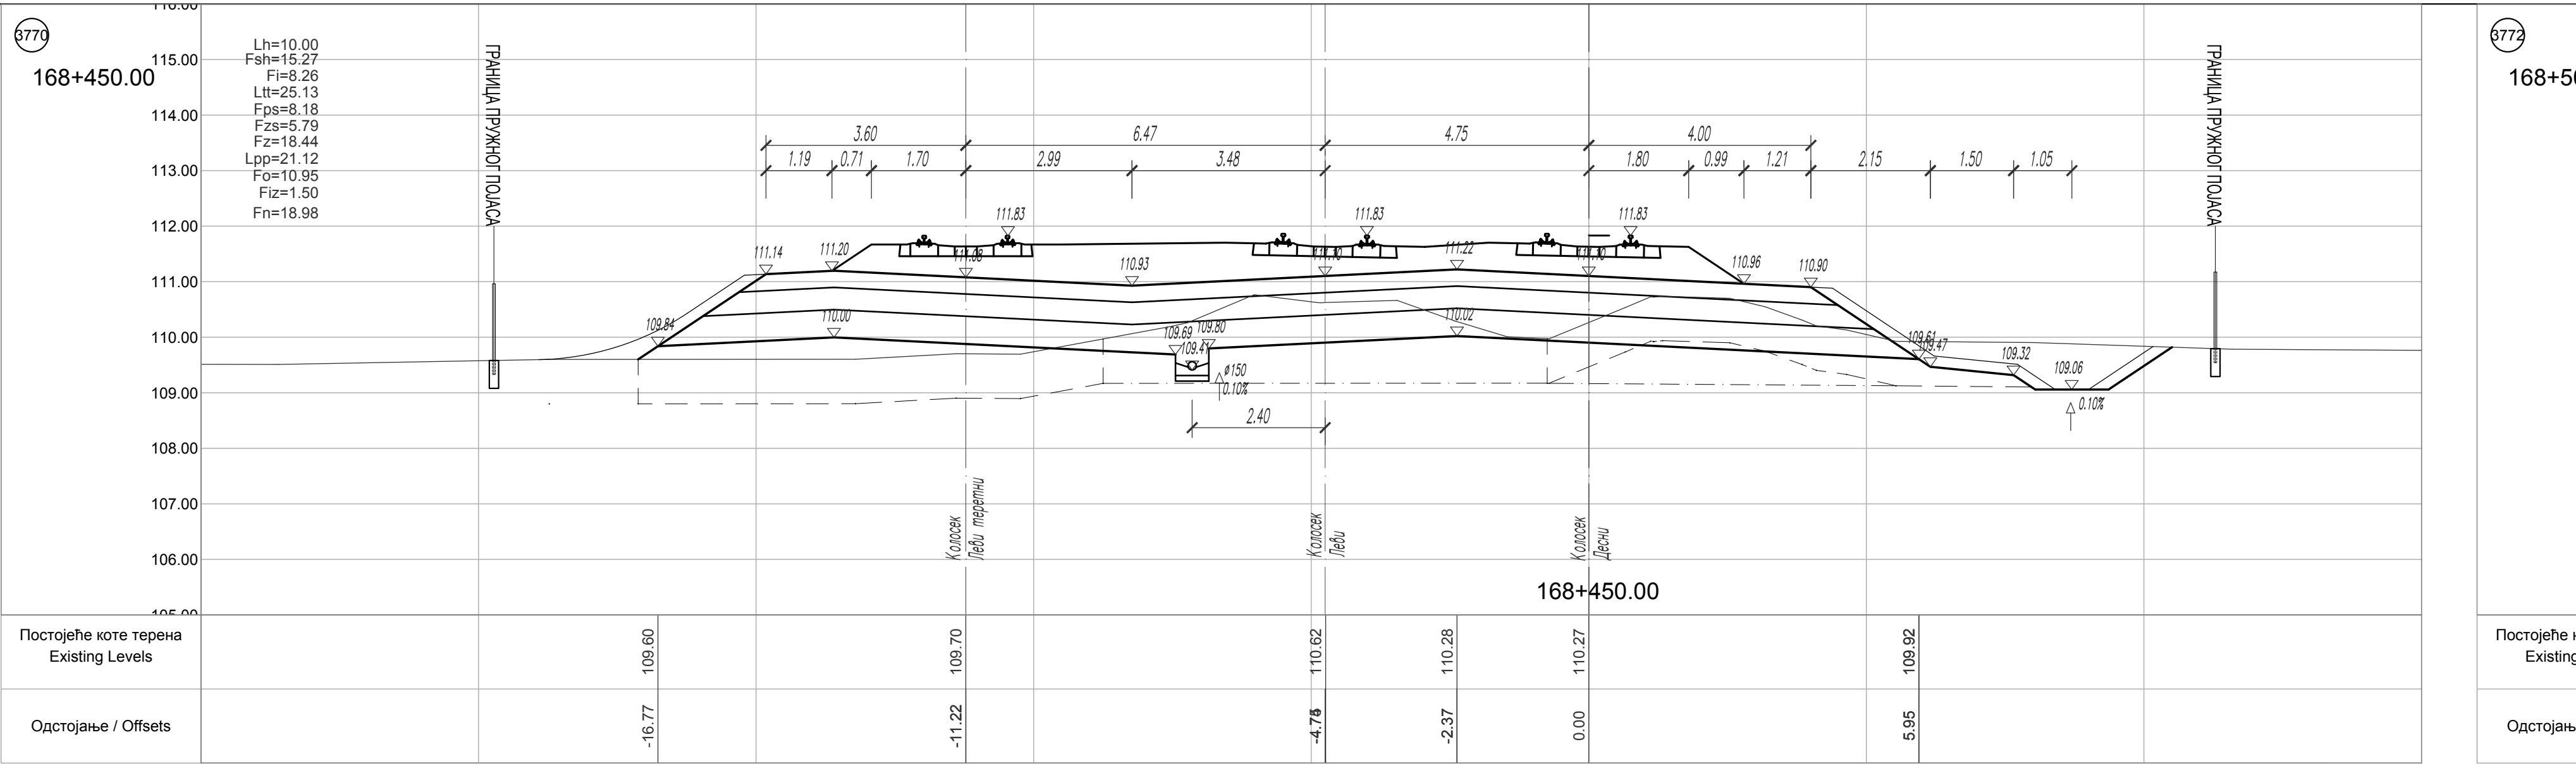
168+450.00
ГРАНИЦА ПРУЖНОГ ПОЈАСА
Колосек Леви
Колосек Десни
168+450.00
Постојеће коте терена
Existing Levels
Одстојање / Offsets

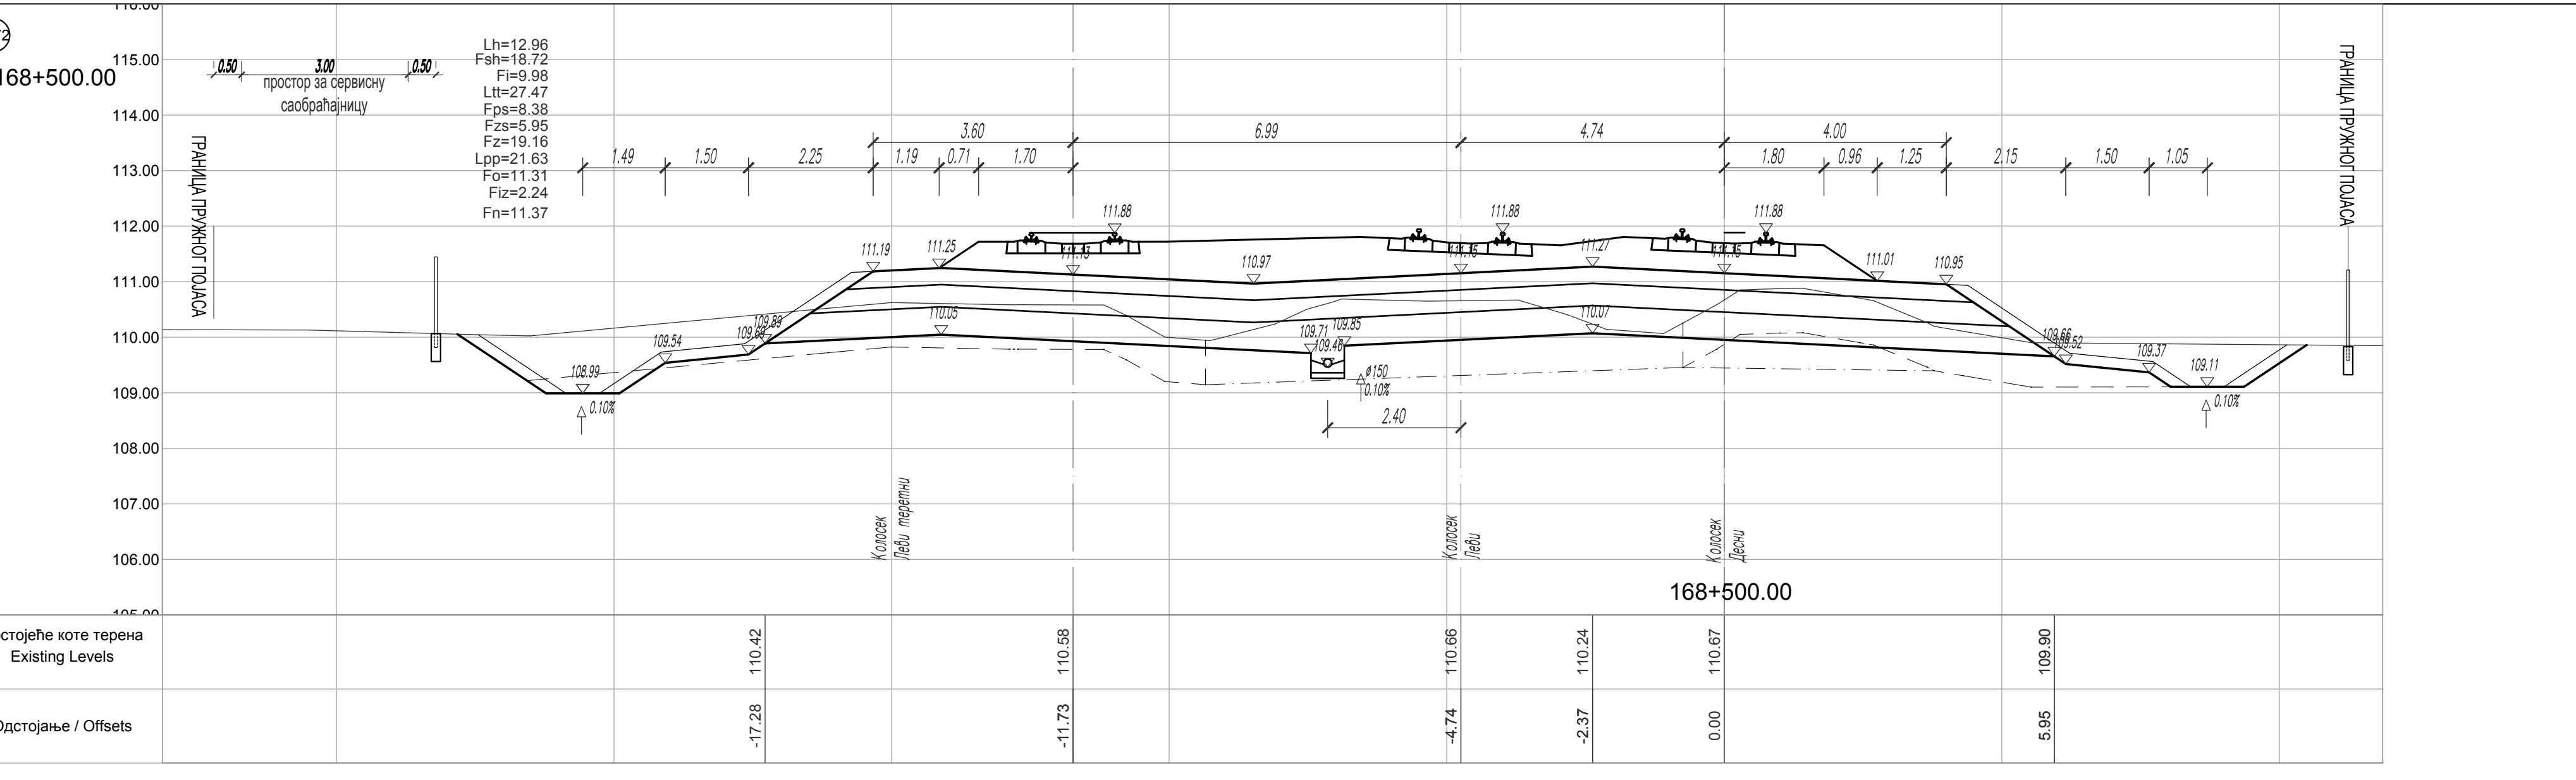
168+500.00
простор за измешу свободњачу
ГРАНИЦА ПРУЖНОГ ПОЈАСА
Колосек Леви
Колосек Десни
168+500.00
Постојеће коте терена
Existing Levels
Одстојање / Offsets

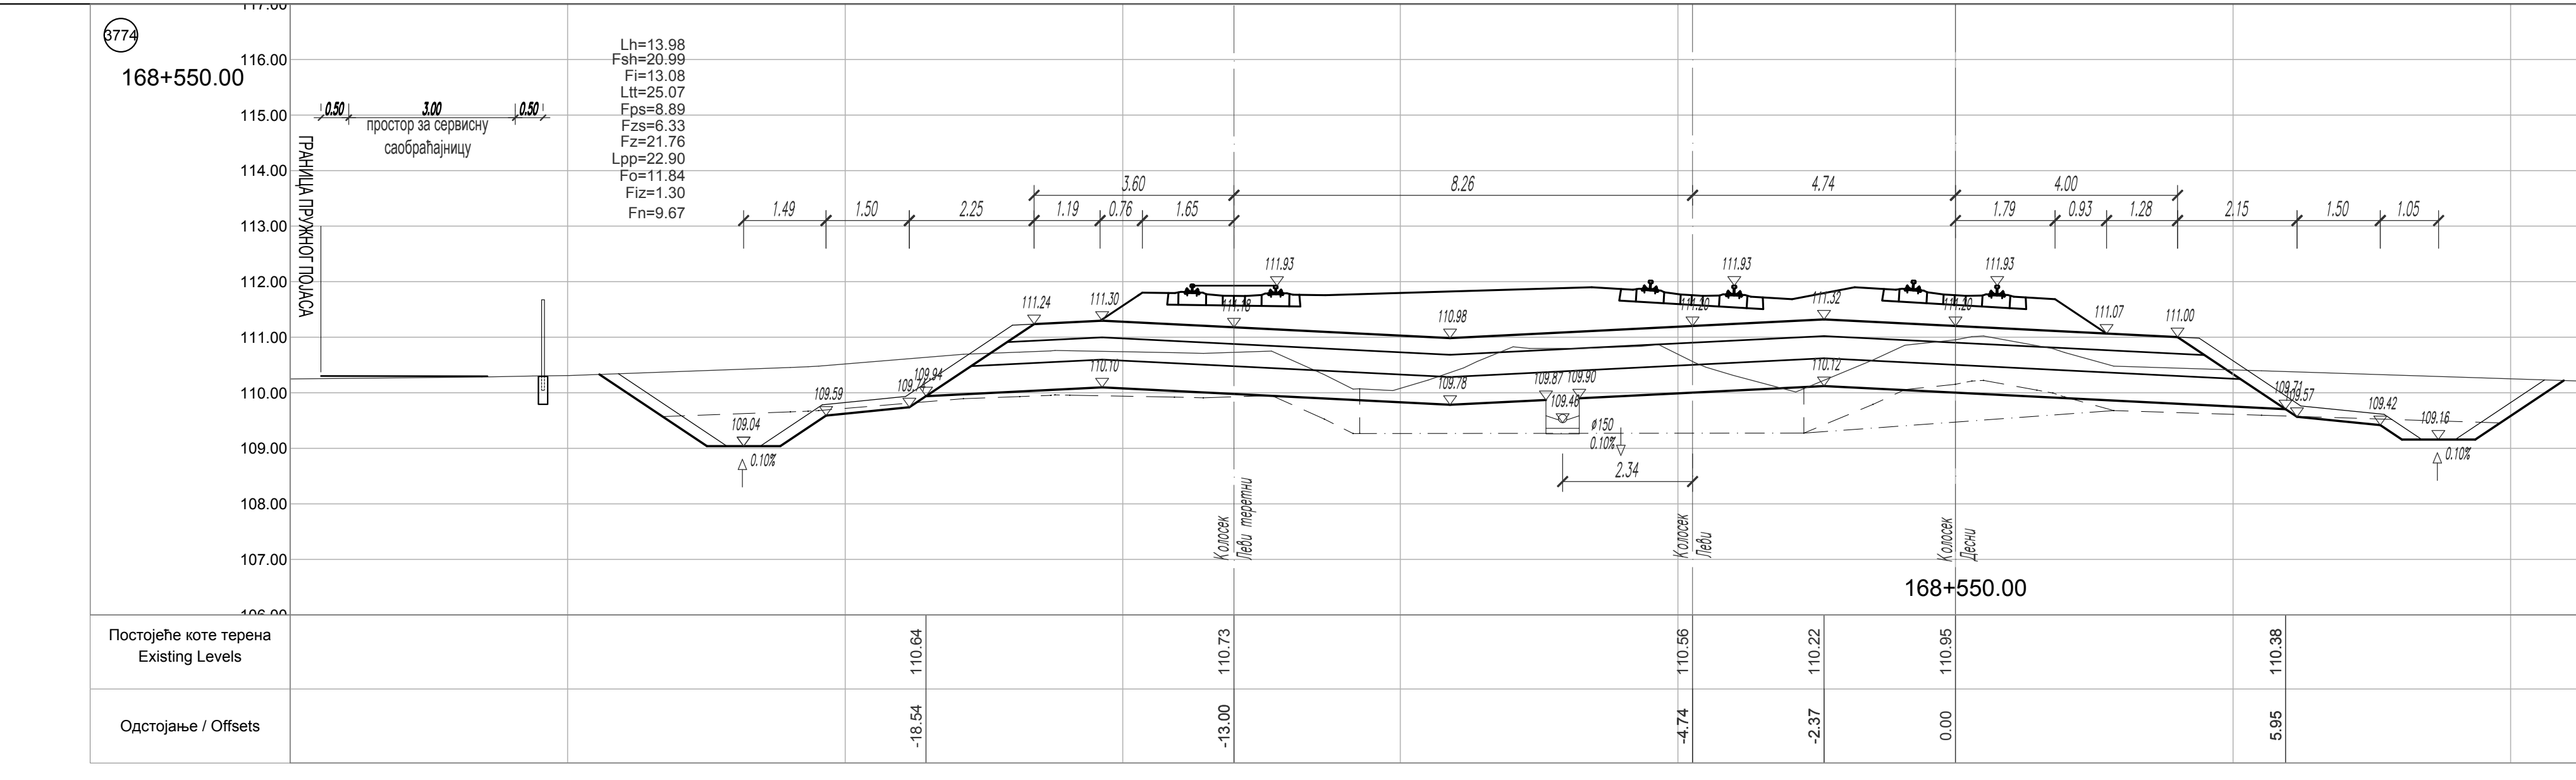
168+550.00
простор за измешу свободњачу
ГРАНИЦА ПРУЖНОГ ПОЈАСА
Колосек Леви
Колосек Десни
168+550.00
Постојеће коте терена
Existing Levels
Одстојање / Offsets

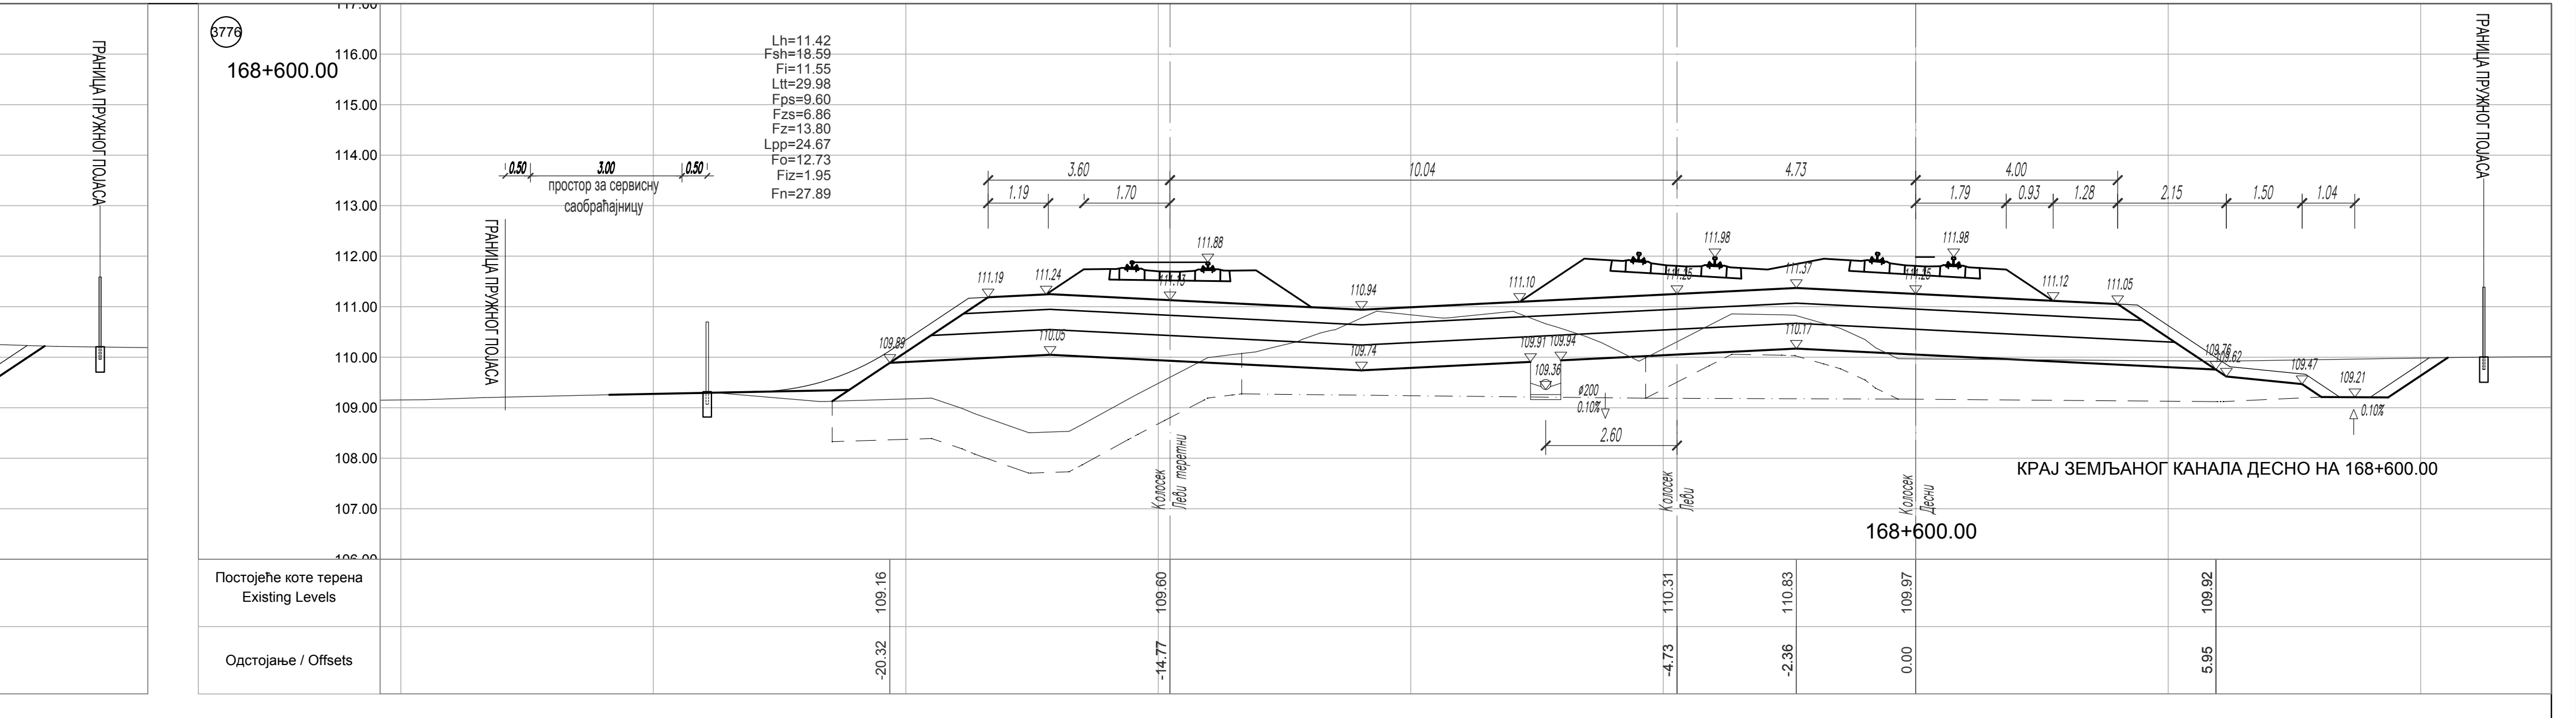
168+600.00
простор за измешу свободњачу
ГРАНИЦА ПРУЖНОГ ПОЈАСА
1.50
1.04
109.76
109.62
109.47
109.21
0.10%
КРАЈ ЗЕМЉАНОГ КАНАЛА ДЕСНО НА 168+600.00
Колосек Леви
Колосек Десни
168+600.00
Постојеће коте терена
Existing Levels
Одстојање / Offsets
109.92
5.95

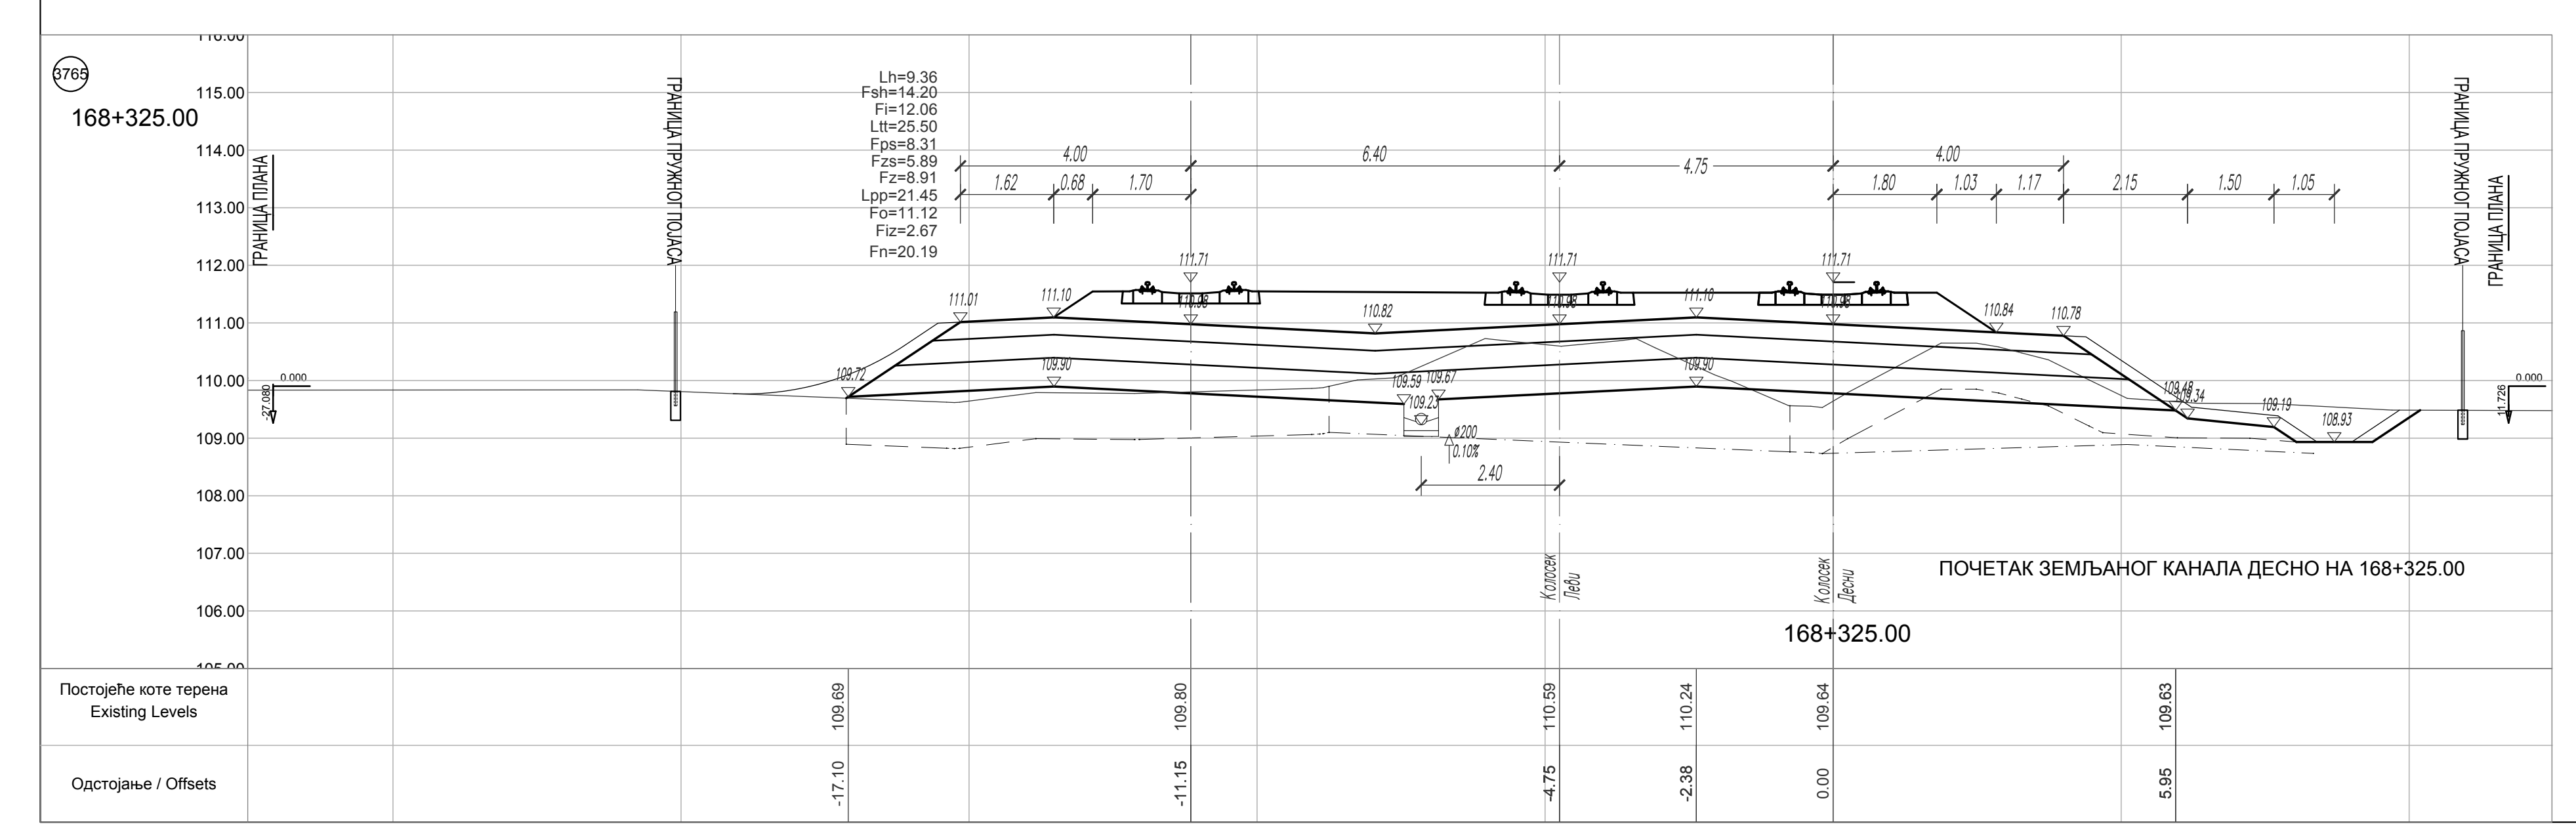
3765
168+325.00
ГРАНИЦА ПЛАНА
ГРАНИЦА ПРУЖНОГ ПОЈАСА
Lh=9.36
ПОЧЕТАК ЗЕМЉАНОГ КАНАЛА ДЕСНО НА 168+325.00
Колосек Леви
Колосек Десни
168+325.00
Постојеће коте терена
Existing Levels
Одстојање / Offsets

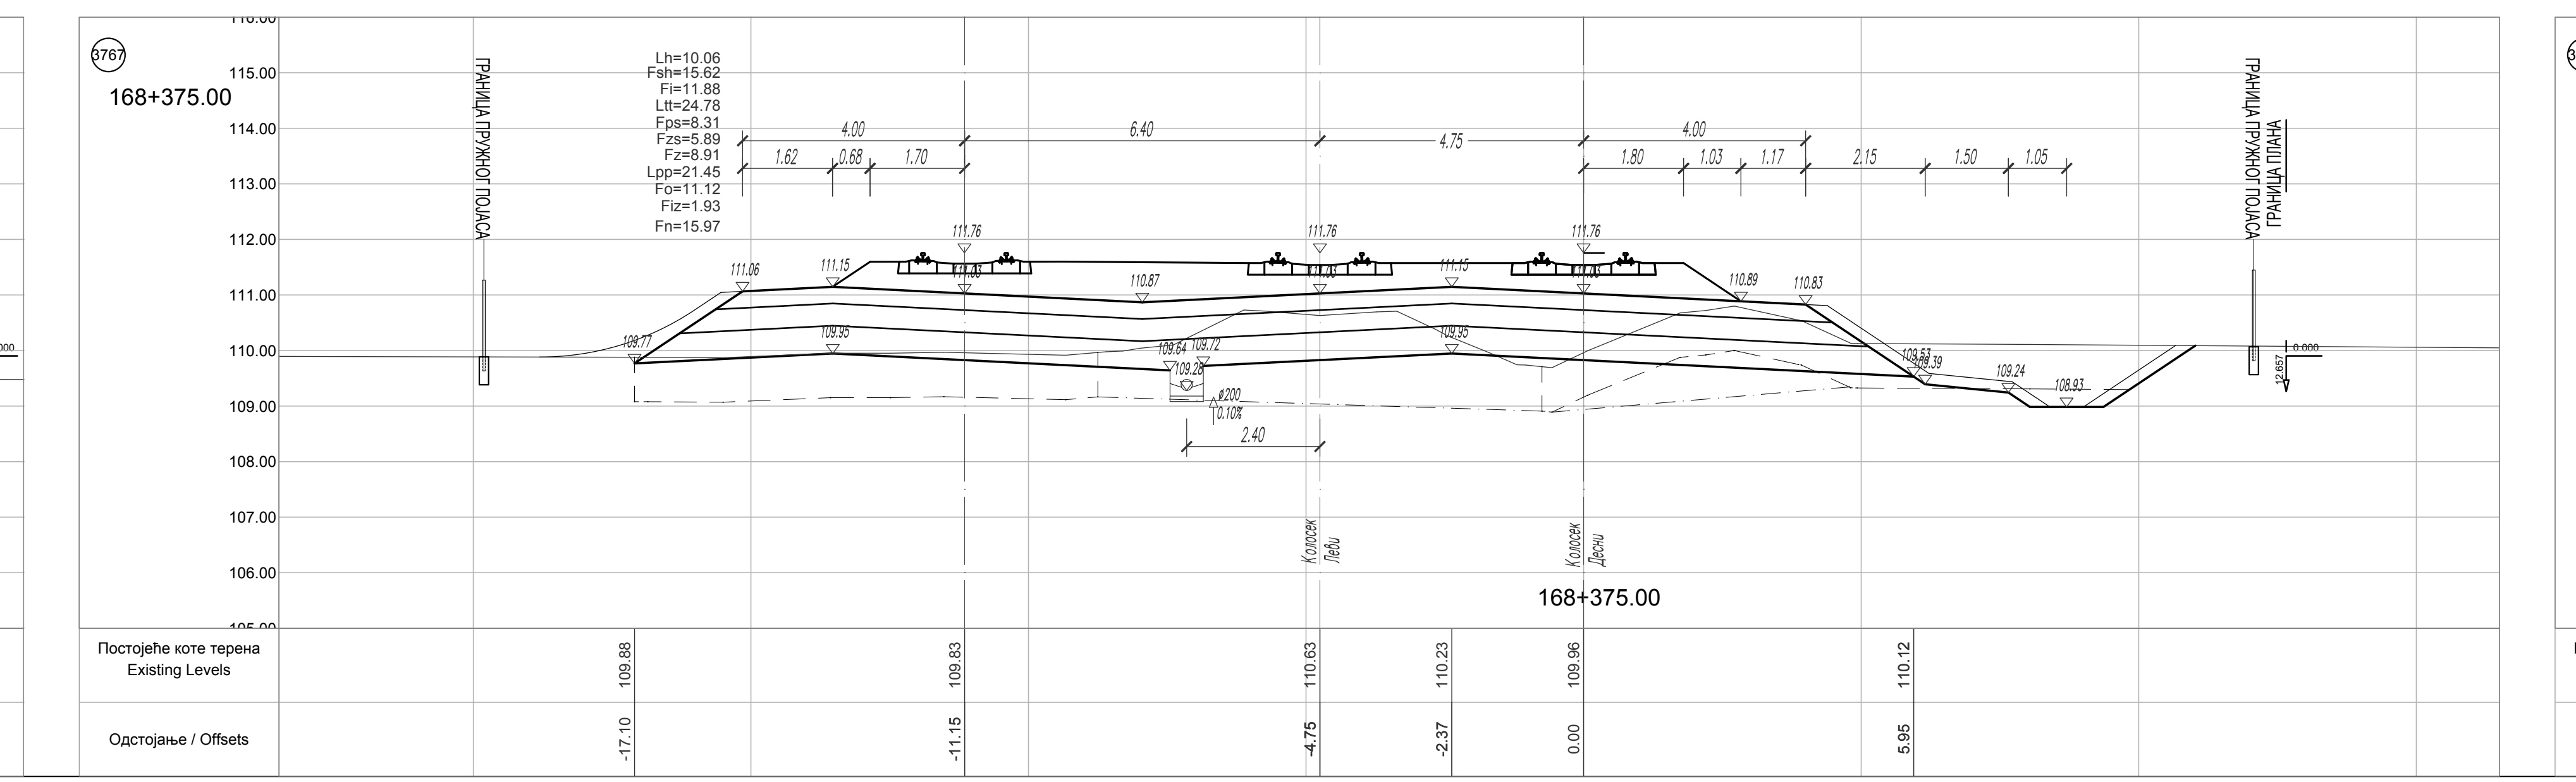
3767
168+375.00
ГРАНИЦА ПРУЖНОГ ПОЈАСА
ГРАНИЦА ПЛАНА
Колосек Леви
Колосек Десни
168+375.00
Постојеће коте терена
Existing Levels
Одстојање / Offsets

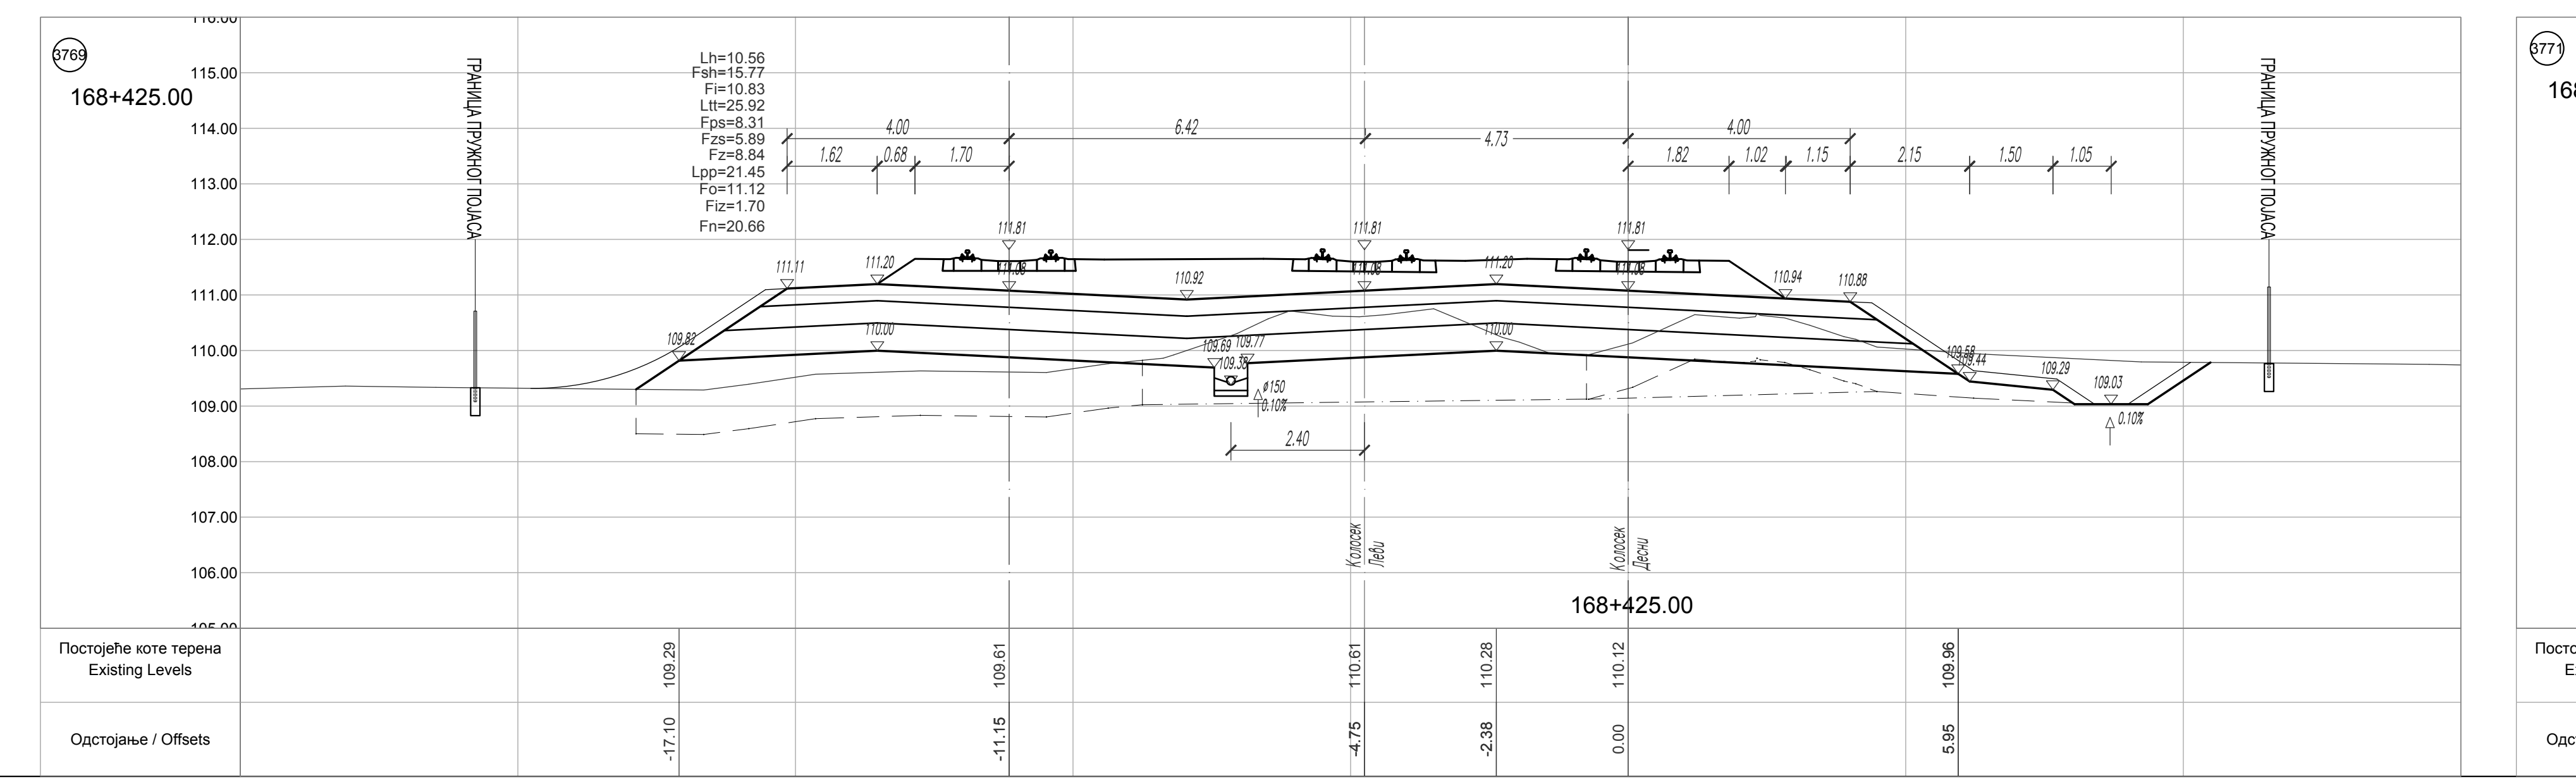
168+425.00
ГРАНИЦА ПРУЖНОГ ПОЈАСА
Колосек Леви
Колосек Десни
168+425.00
Постојеће коте терена
Existing Levels
Одстојање / Offsets

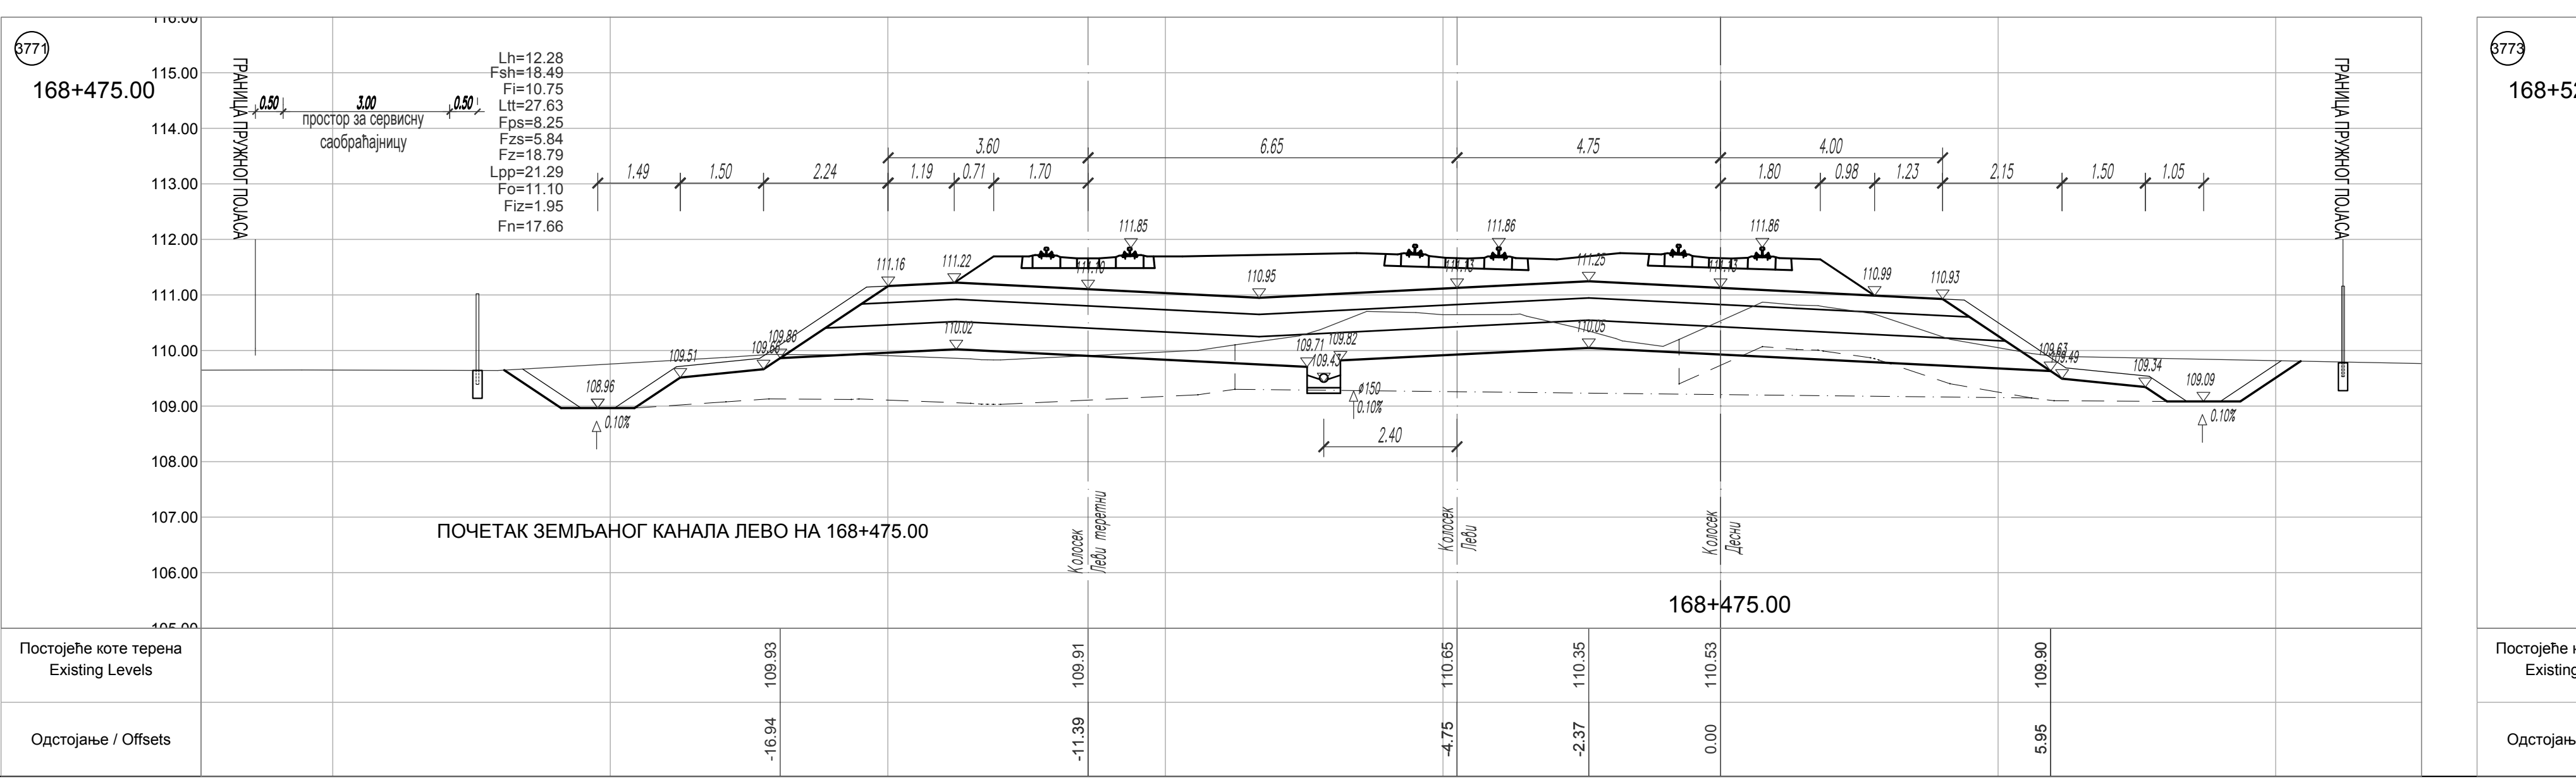
168+475.00
простор за измешу свободњачу
ГРАНИЦА ПРУЖНОГ ПОЈАСА
ПОЧЕТАК ЗЕМЉАНОГ КАНАЛА ЛЕВО НА 168+475.00
Колосек Леви
Колосек Десни
168+475.00
Постојеће коте терена
Existing Levels
Одстојање / Offsets

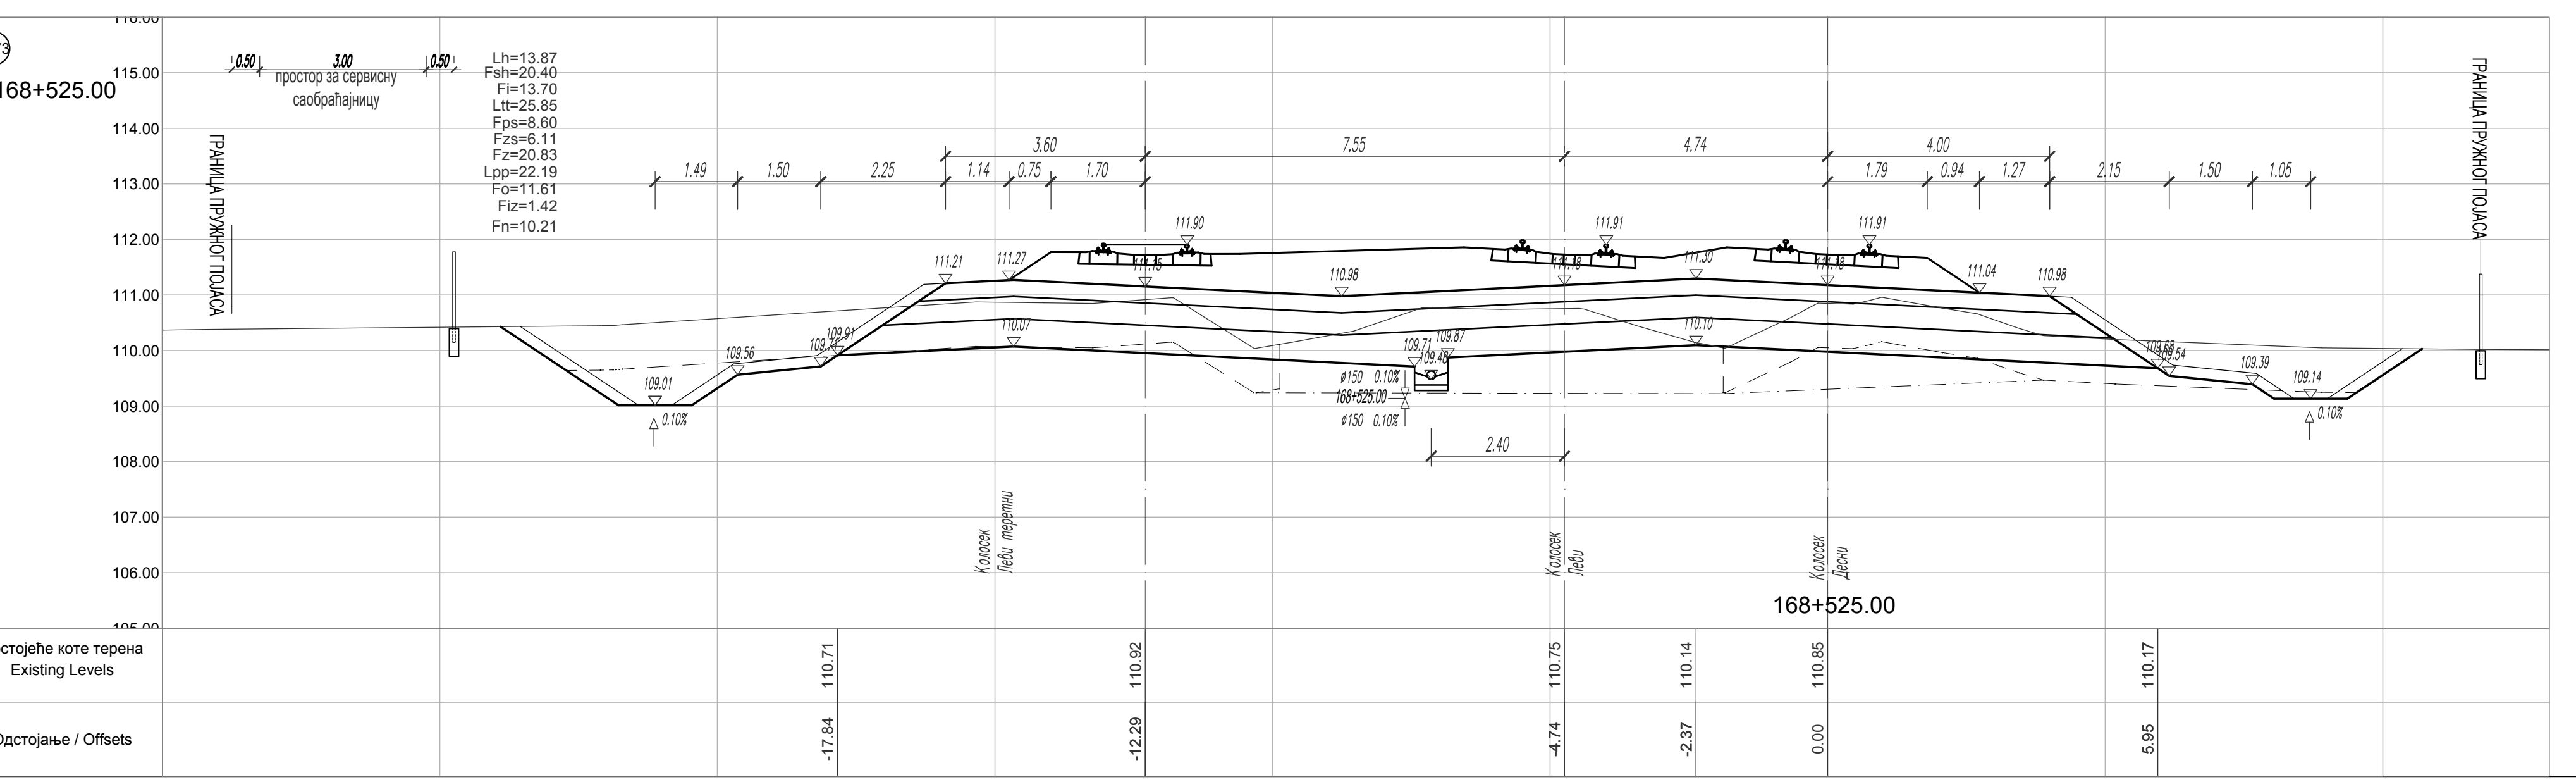
168+525.00
простор за измешу свободњачу
ГРАНИЦА ПРУЖНОГ ПОЈАСА
Колосек Леви
Колосек Десни
168+525.00
Постојеће коте терена
Existing Levels
Одстојање / Offsets

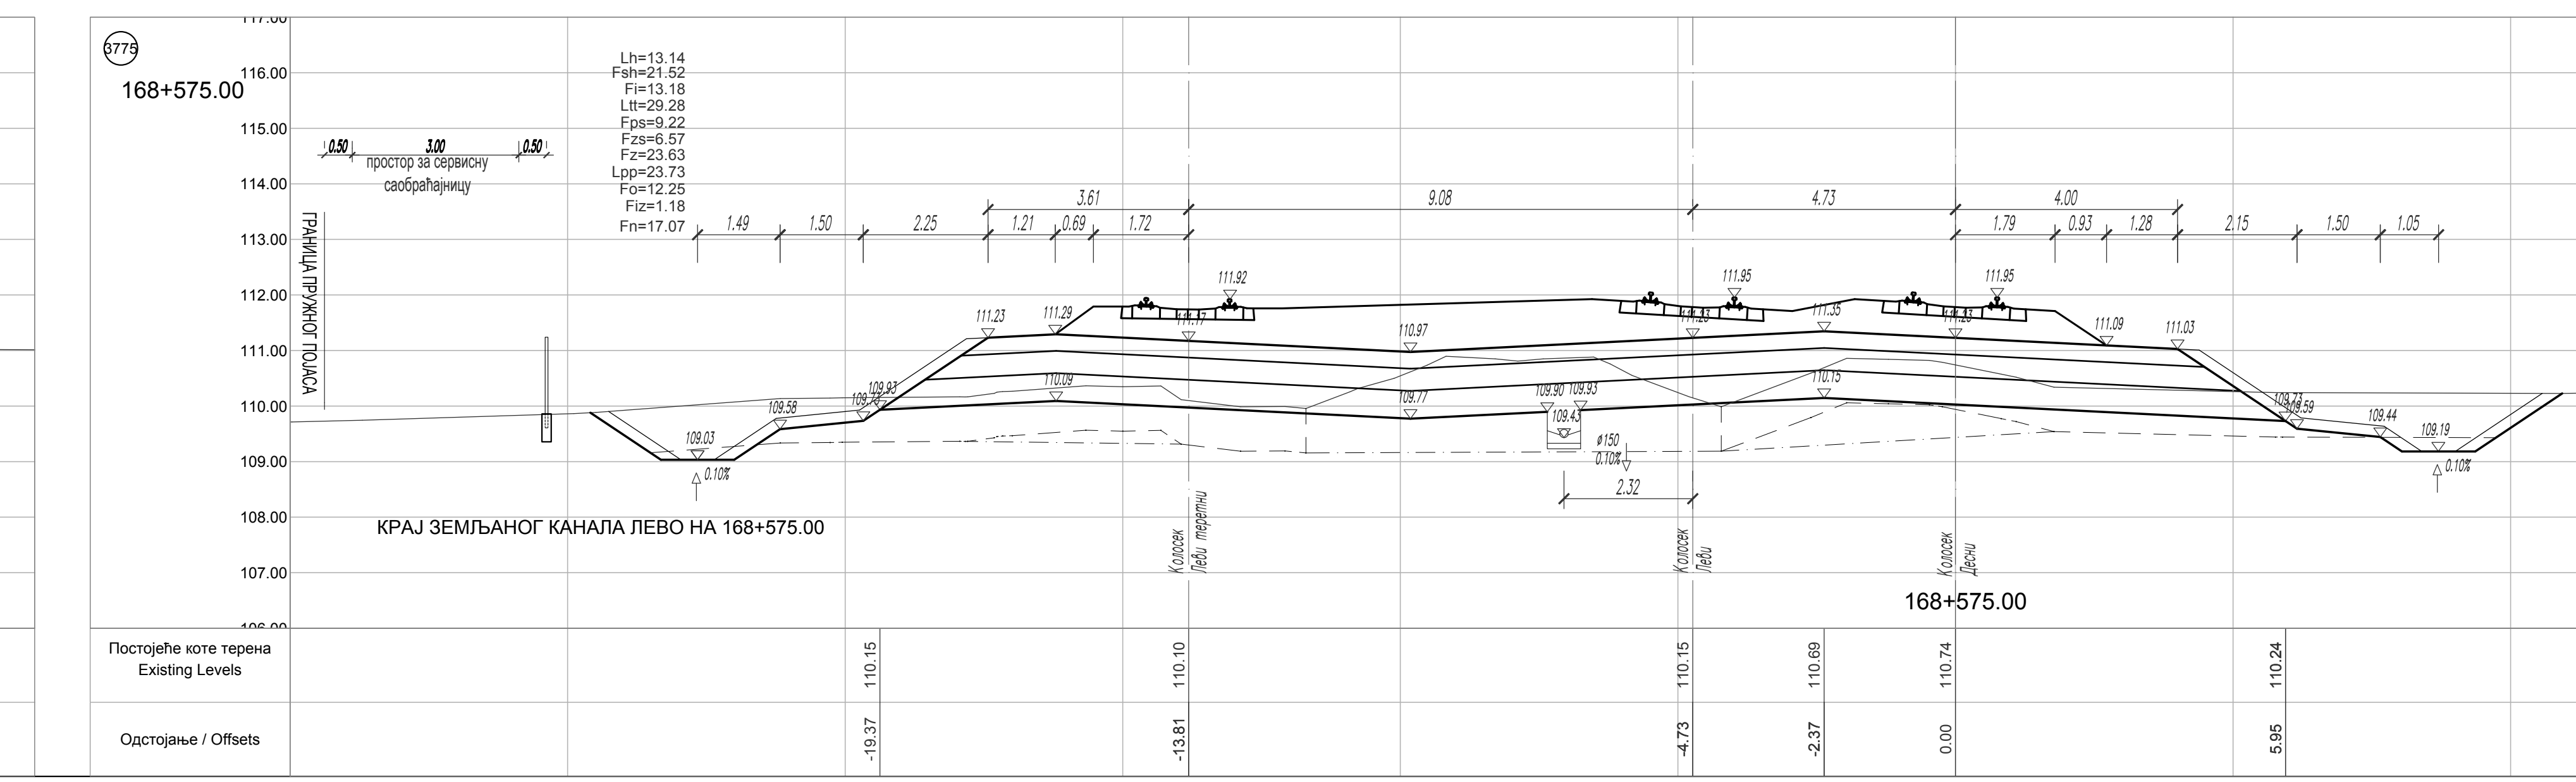
168+575.00
простор за измешу свободњачу
ГРАНИЦА ПРУЖНОГ ПОЈАСА
КРАЈ ЗЕМЉАНОГ КАНАЛА ЛЕВО НА 168+575.00
Колосек Леви
Колосек Десни
168+575.00
Постојеће коте терена
Existing Levels
Одстојање / Offsets

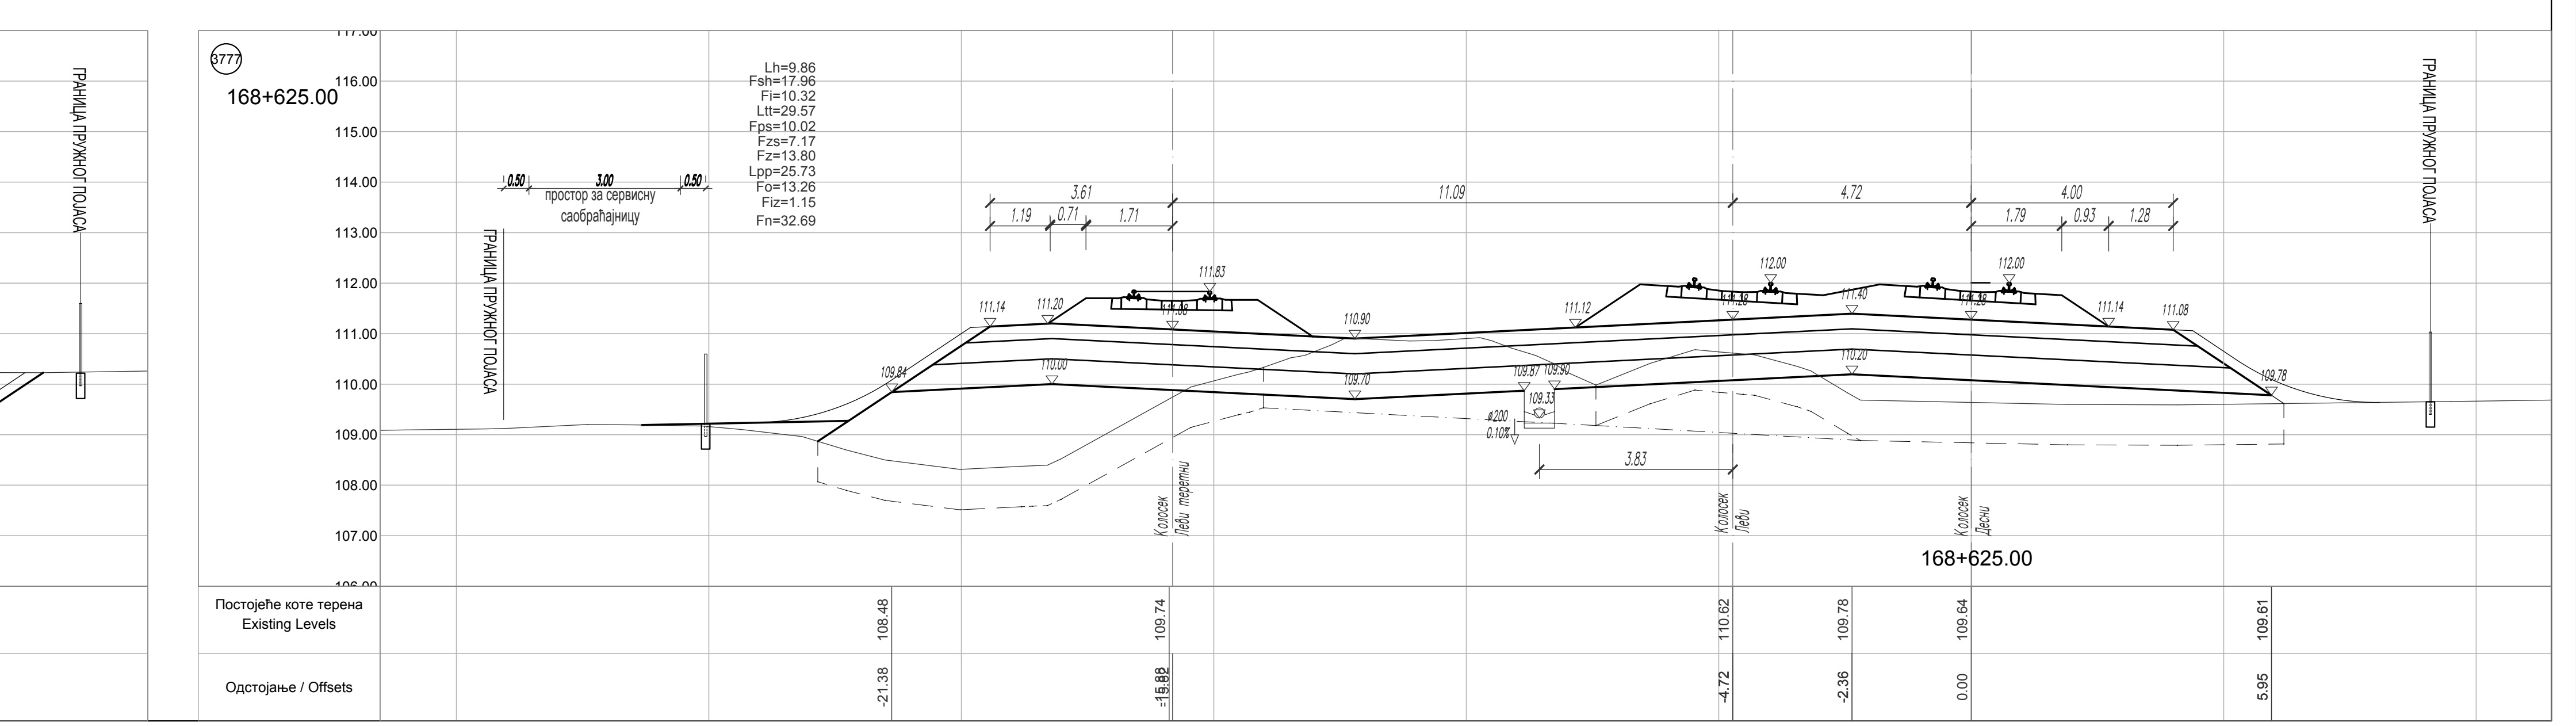
168+625.00
простор за измешу свободњачу
ГРАНИЦА ПРУЖНОГ ПОЈАСА
111.08
109.78
Колосек Леви
Колосек Десни
168+625.00
Постојеће коте терена
Existing Levels
Одстојање / Offsets
109.61
5.95

ЛЕГЕНДА:

Fsh - скидање хумуса
Fiz - ископ постојећег туцаника
Fi - ископ
Fis - ископ степеница
Ltt - ваљање темељног тла
Fn - насип
Fo - слој ојачања насипа - замена тла

Lpp - планирање постељице
Fps - прелазни слој
Fzs - заштитни слој
Fz - пројектовани туцаник
Lh - хумузирање

ГРАНИЦА ПЛАНА - ГРАНИЦА ЗЕМЉИШТА ПЛАНИРАНОГ ЗА РЕАЛИЗАЦИЈУ ПРОЈЕКТА

Број	Датум	Опис
03		
02		
01		

Ревизиони блок:

САОБРАЋАЈНИ ИНСТИТУТ ЦИП, д.о.о.

Немањина 6; 11000 Београд; Србија
Тел: 011/3618-134; Факс: 011/3618-324; web site: www.sicip.co.rs

Организациона јединица:САОБРАЋАЈНИЦЕ

Одговорни пројектант:
лиценца број: 315 9563 04
Катарина Касавица, дипл.грађ.инж.

Сарадници:
Владана Марковић, маст.инж.грађ
Никола Седларевић, маст.инж.грађ
Милош Даниловић, грађ. тех.
Јована Јовановић, грађ. тех.

Унутрашња контрола:
Александра Лалић, дипл.грађ.инж.

Главни пројектант:
др Љиљана Милић Марковић, дипл. грађ. инж.

Руководилац организационе јединице:
мр Новица Стевановић, дипл.грађ.инж.

Инвеститор пројекта:
" ИНФРАСТРУКТУРА ЖЕЛЕЗНИЦЕ СРБИЈЕ " А.Д.
Немањина 6/IV, Београд

Наручилац пројекта:
Joint Venture of
China Railway International Corporation Ltd. (CRIC)
No.10 Fuxing Road,Haidian District,Beijing
P.R China, 100844
China Communication Construction Company Ltd. (CCCC)
No.85 Deshengmenwai Street,Xicheng District,Beijing
P.R China, 100088

Објекат:
ПРУГА БЕОГРАД - СУБОТИЦА - ДРЖАВНА ГРАНИЦА (КЕЛЕБИЈА)
ДЕОНИЦА ПРУГЕ НОВИ САД - СУБОТИЦА - ДРЖАВНА ГРАНИЦА (КЕЛЕБИЈА)

Део пројекта:
ПРОЈЕКАТ ТРАСЕ ПРУГЕ И СТАНИЦА - ДОЊИ И ГОРЊИ СТРОЈ
2/2.5.2.2 ПРОЈЕКАТ ТРАСЕ ПРУГЕ И СТАНИЦА - ДОЊИ И ГОРЊИ СТРОЈ - ОТВОРЕНА ПРУГА НАУМОВЕЋЕВО - СУБОТИЦА

Цртеж:	Размера:
ПОПРЕЧНИ ПРОФИЛИ км 168+300.00 - км 168+625.00	1:100

Врста тех. док.:	датум:	Цртеж бр.
ПЗИ	**12.2021.**	2020-250-CAO-2/2-5.2.2.7.4.3

168+650.00
ГРАНИЦА ПРУЖНОГ ПОЈАСА
простор за сервисну саобраћајницу
Колосек Леви теретни
Колосек Леви
Колосек Десни
Постојеће коте терена Existing Levels
Одстојање / Offsets
168+700.00
168+850.00
ПОЧЕТАК КАНАЛА ЛЕВО НА 168+850.00
168+900.00

ЛЕГЕНДА:

Fsh - скидање хумуса
Fiz - ископ постојећег туцаника
Fi - ископ
Fis - ископ степеница
Ltt - ваљање темељног тла
Fn - насип
Fo - слој ојачања насипа - замена тла

Lpp - планирање постељице
Fps - прелазни слој
Fzs - заштитни слој
Fz - пројектовани туцаник
Lh - хумузирање

ГРАНИЦА ПЛАНА - ГРАНИЦА ЗЕМЉИШТА ПЛАНИРАНОГ ЗА РЕАЛИЗАЦИЈУ ПРОЈЕКТА

03		
02		
01		
Број	Датум	Опис

Ревизиони блок:

САОБРАЋАЈНИ ИНСТИТУТ ЦИП, д.о.о.
Немањина 6; 11000 Београд; Србија
Тел: 011/3618-134; Факс: 011/3618-324; web site: www.sicip.co.rs

Организациона јединица:САОБРАЋАЈНИЦЕ

Одговорни пројектант:
лиценца број: 315 9563 04
Катарина Касавица, дипл.грађ.инж.

Сарадници:
Владана Марковић, маст.инж.грађ
Никола Седларевић, маст.инж.грађ
Милош Даниловић, грађ. тех.
Јована Јовановић, грађ. тех.

Унутрашња контрола:
Александра Лалић, дипл.грађ.инж.

Главни пројектант:
др Љиљана Милић Марковић, дипл. грађ. инж.

Руководилац организационе јединице:
мр Новица Стевановић, дипл.грађ.инж.

Инвеститор пројекта:
" ИНФРАСТРУКТУРА ЖЕЛЕЗНИЦЕ СРБИЈЕ " А.Д.
Немањина 6/IV, Београд

Наручилац пројекта:
Joint Venture of
China Railway International Corporation Ltd. (CRIC)
No.10 Fuxing Road,Haidian District,Beijing
P.R China, 100844

China Communication Construction Company Ltd. (CCCC)
No.85 Deshengmenwai Street,Xicheng District,Beijing
P.R China, 100088

Објекат:
ПРУГА БЕОГРАД - СУБОТИЦА - ДРЖАВНА ГРАНИЦА (КЕЛЕБИЈА)
ДЕОНИЦА ПРУГЕ НОВИ САД - СУБОТИЦА - ДРЖАВНА ГРАНИЦА (КЕЛЕБИЈА)

Део пројекта:
ПРОЈЕКАТ ТРАСЕ ПРУГЕ И СТАНИЦА - ДОЊИ И ГОРЊИ СТРОЈ

2/2.5.2.2 ПРОЈЕКАТ ТРАСЕ ПРУГЕ И СТАНИЦА - ДОЊИ И ГОРЊИ СТРОЈ - ОТВОРЕНА ПРУГА НАУМОВЕЋЕВО - СУБОТИЦА

Цртеж:
ПОПРЕЧНИ ПРОФИЛИ км 168+650.00 - км 168+900.00

Размера:
1:100

Врста тех. док.:	датум:	Цртеж бр.
ПЗИ	**12.2021.**	2020-250-САО-2/2-5.2.2.7.4.4

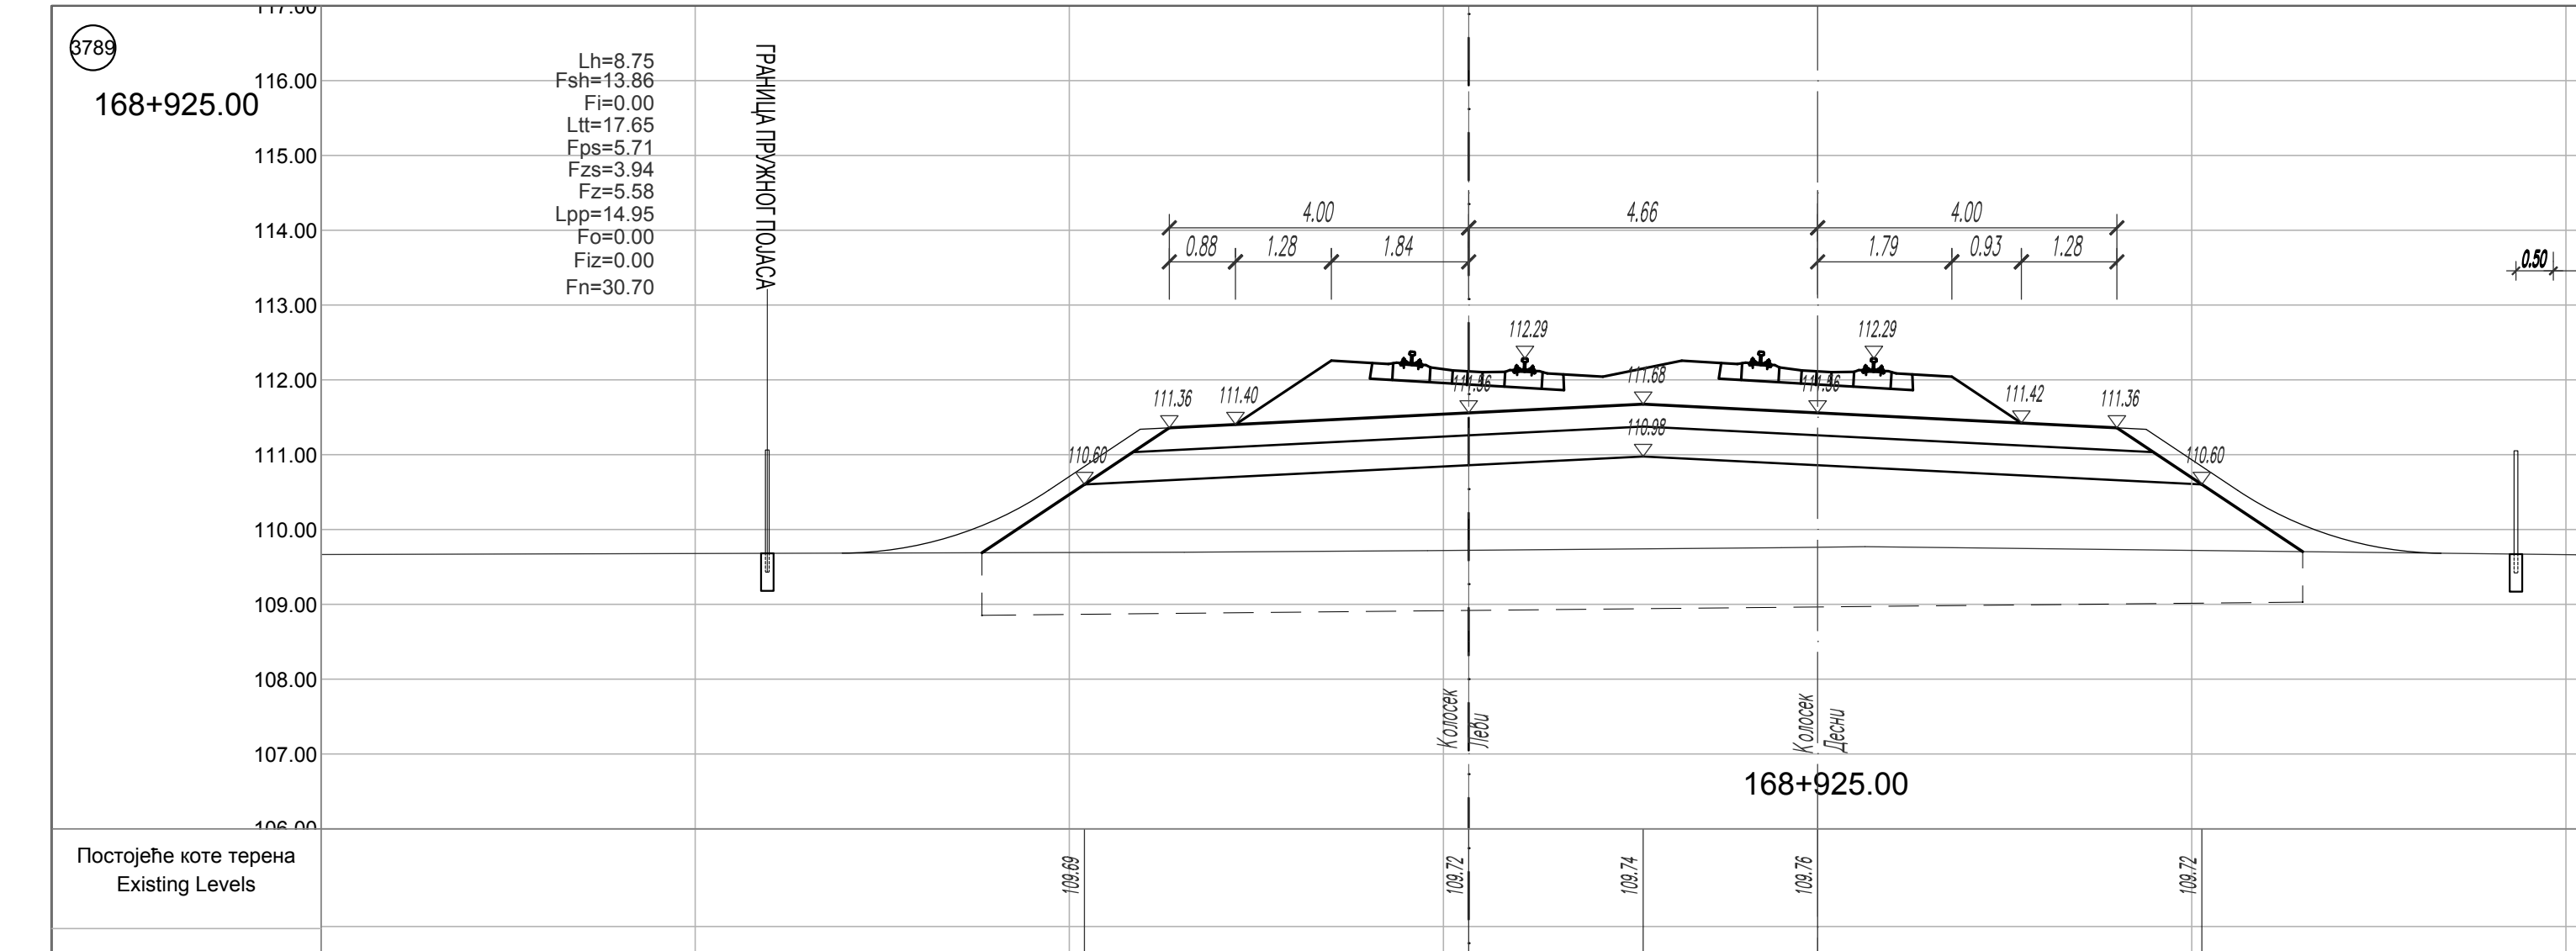
3789
168+925.00
Lh=8.75
Fsh=13.86
Fi=0.00
Ltt=17.65
Fps=5.71
Fzs=3.94
Fz=5.58
Lpp=14.95
Fo=0.00
Fiz=0.00
Fn=30.70
ГРАНИЦА ПРУЖНОГ ПОЈАСА
4.00
4.66
4.00
0.88
1.28
1.84
1.79
0.93
1.28
0.50
3.00
0.50
простор за сервисну саобраћајницу
112.29
112.29
111.36
111.40
111.68
111.42
111.36
110.98
110.60
110.60
Колосек Леви
Колосек Десни
168+925.00
Постојеће коте терена Existing Levels
109.69
109.72
109.74
109.76
109.72
Одстојање / Offsets
-9.80
-4.66
-2.33
0.00
5.14

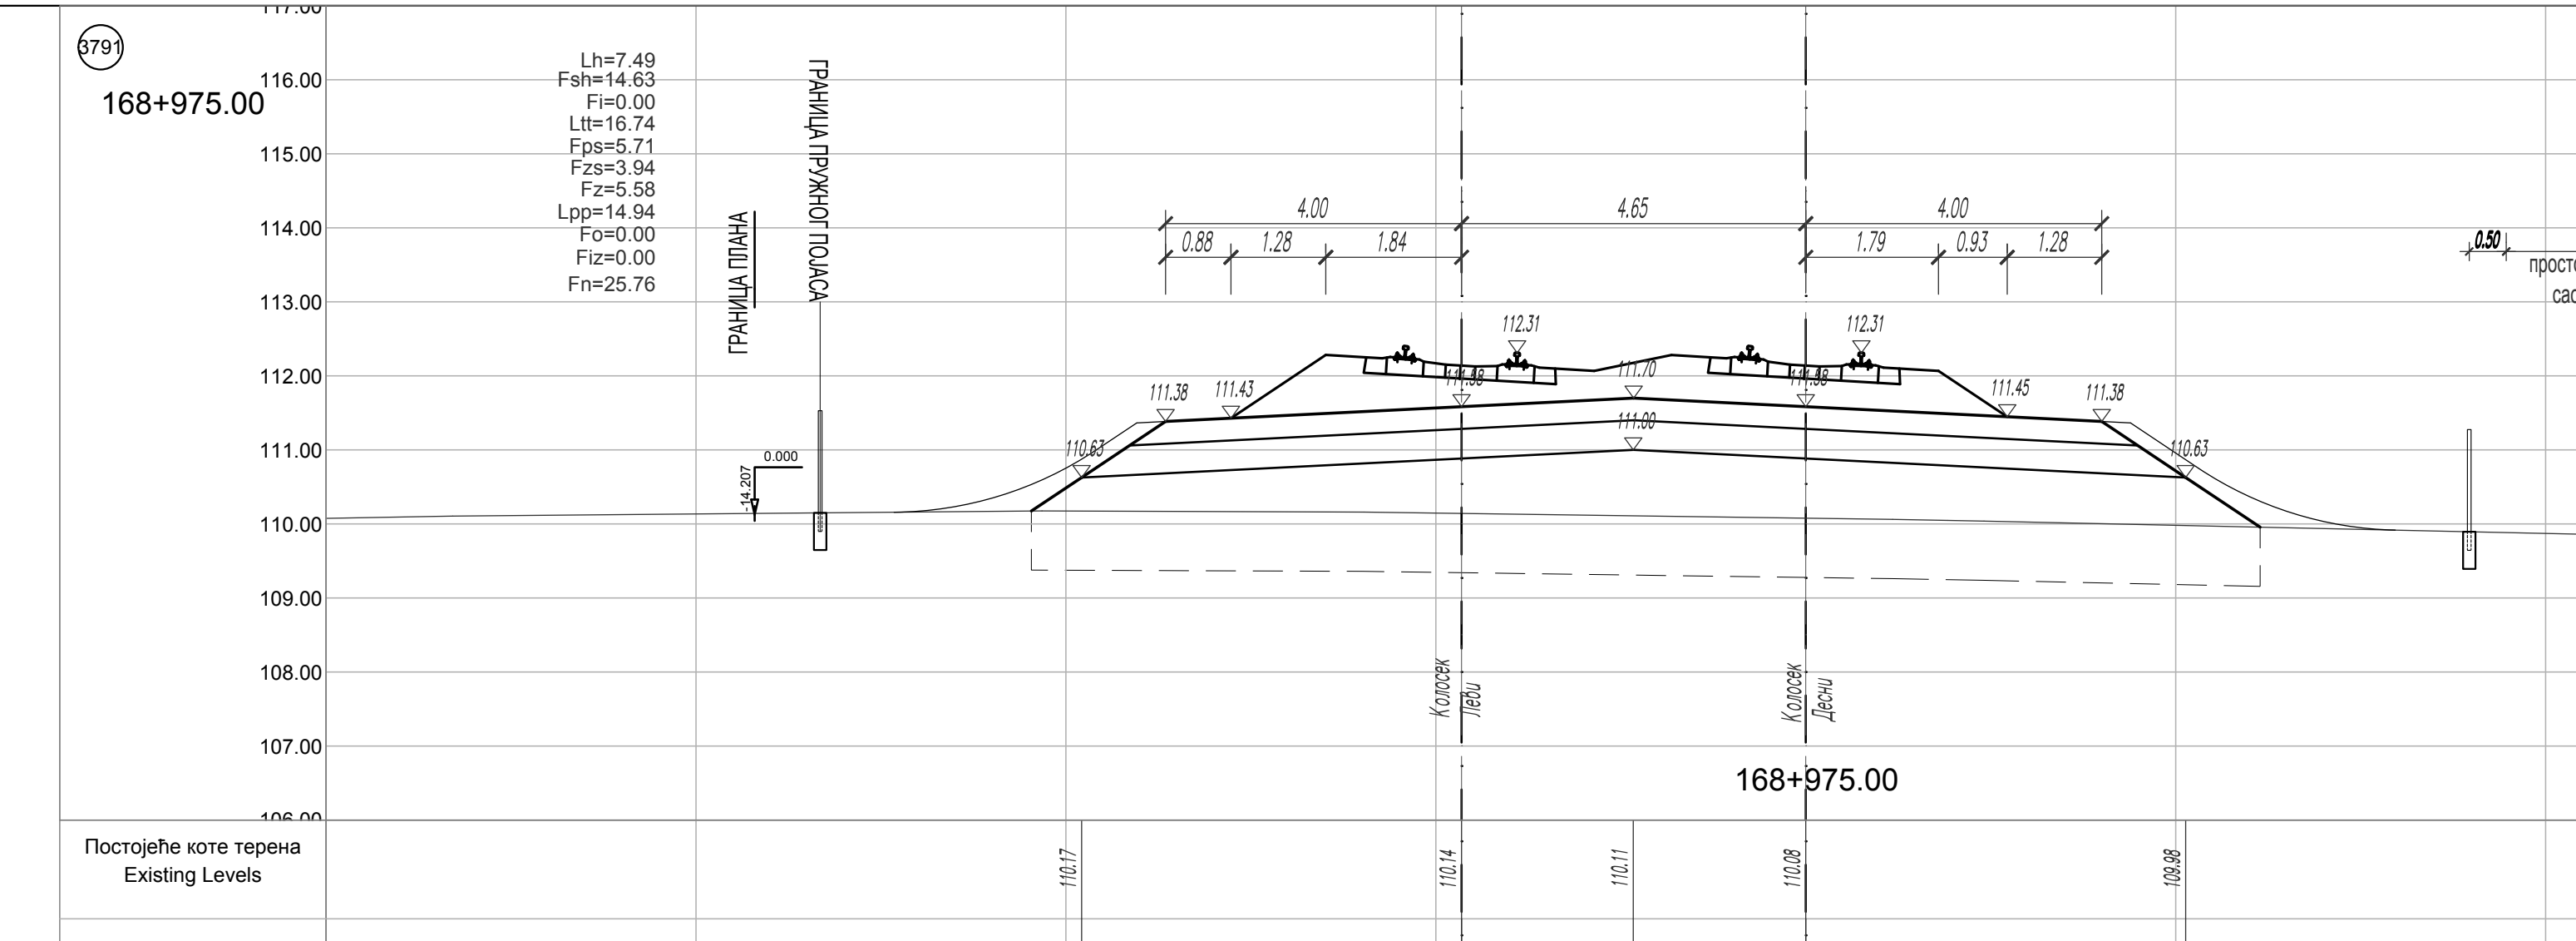
168+975.00
ГРАНИЦА ПРУЖНОГ ПОЈАСА
простор за сервисну саобраћајницу
Колосек Леви
Колосек Десни
168+975.00
Постојеће коте терена Existing Levels
Одстојање / Offsets

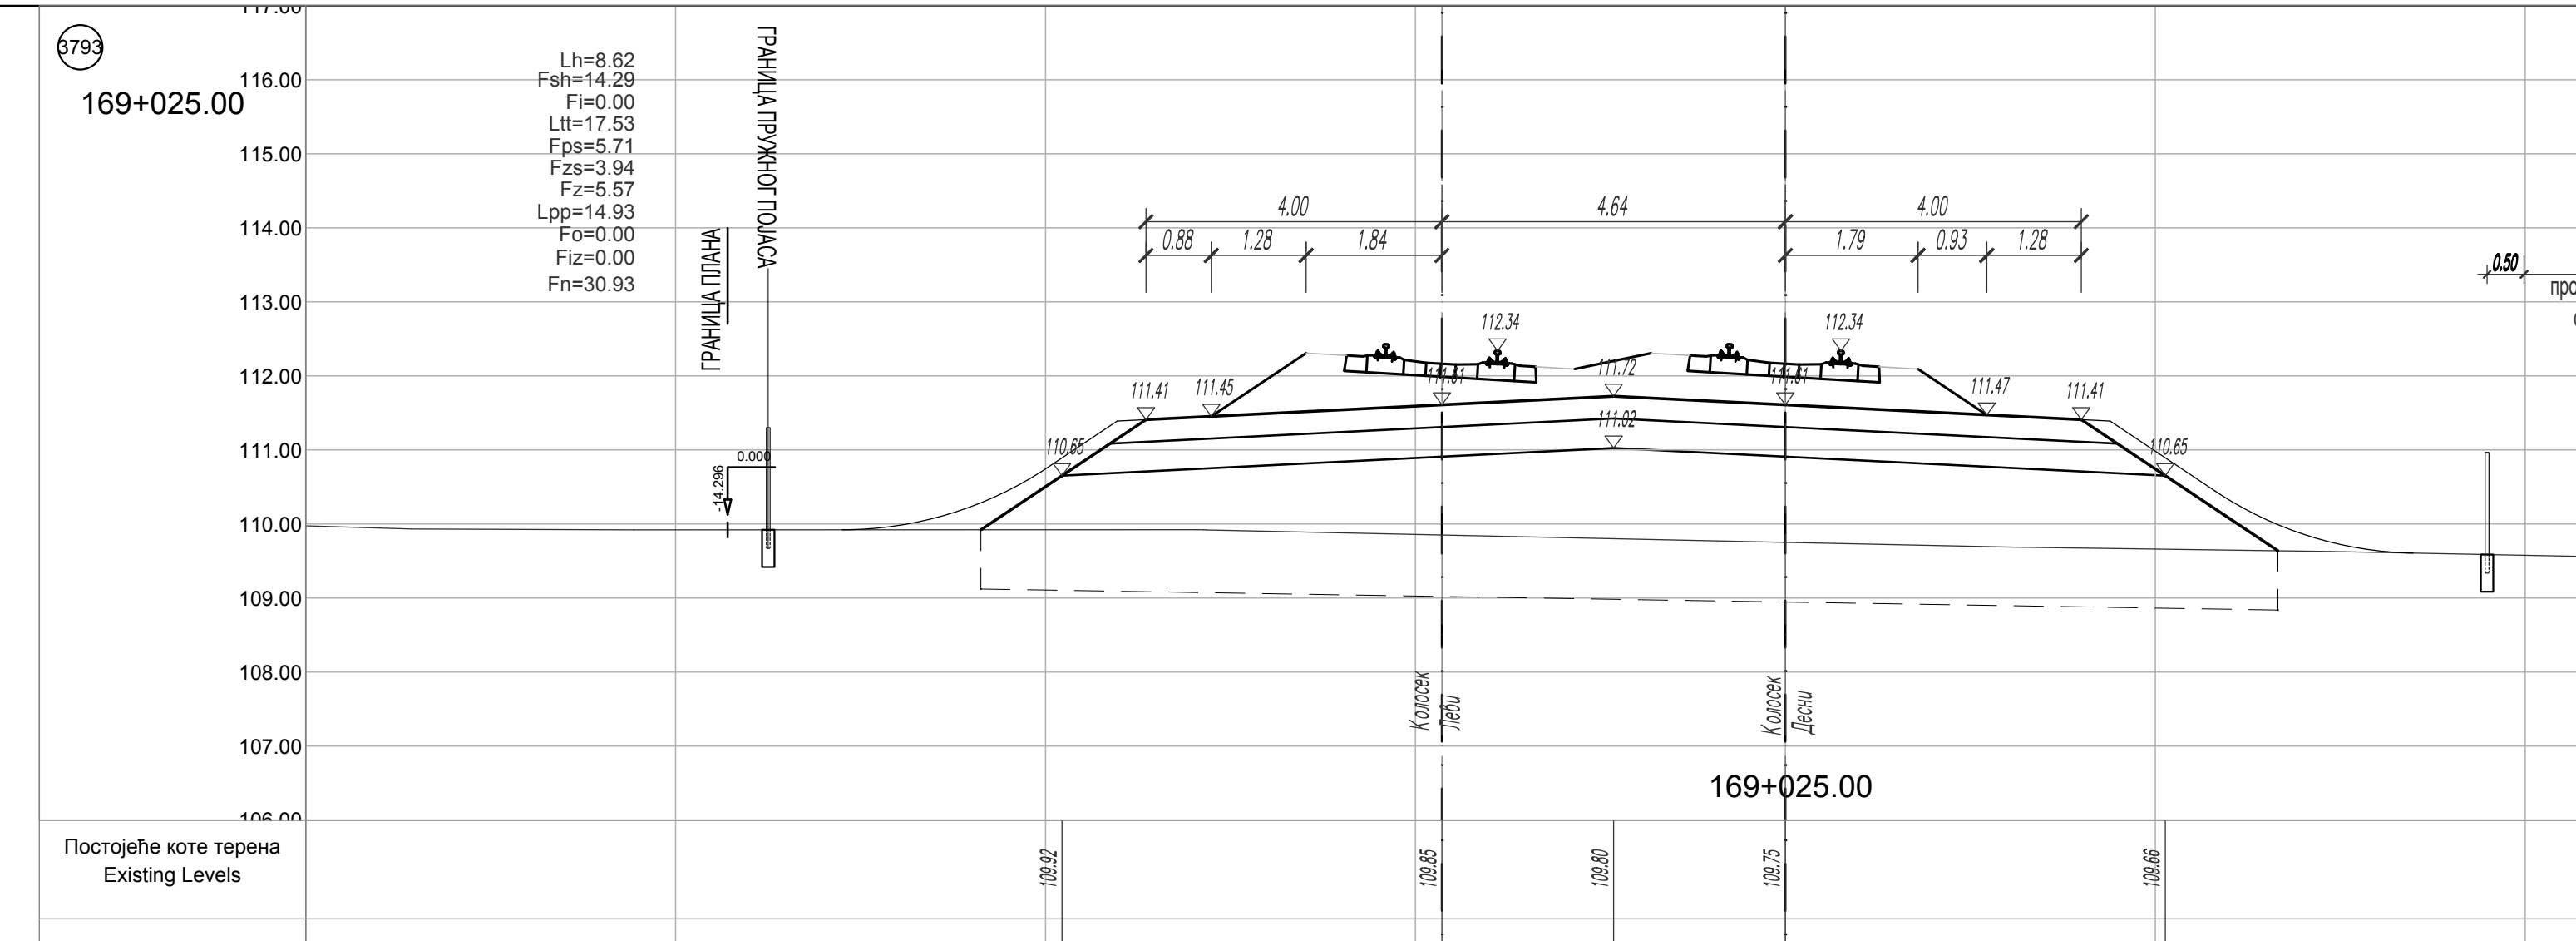
169+025.00
Постојеће коте терена Existing Levels
Одстојање / Offsets

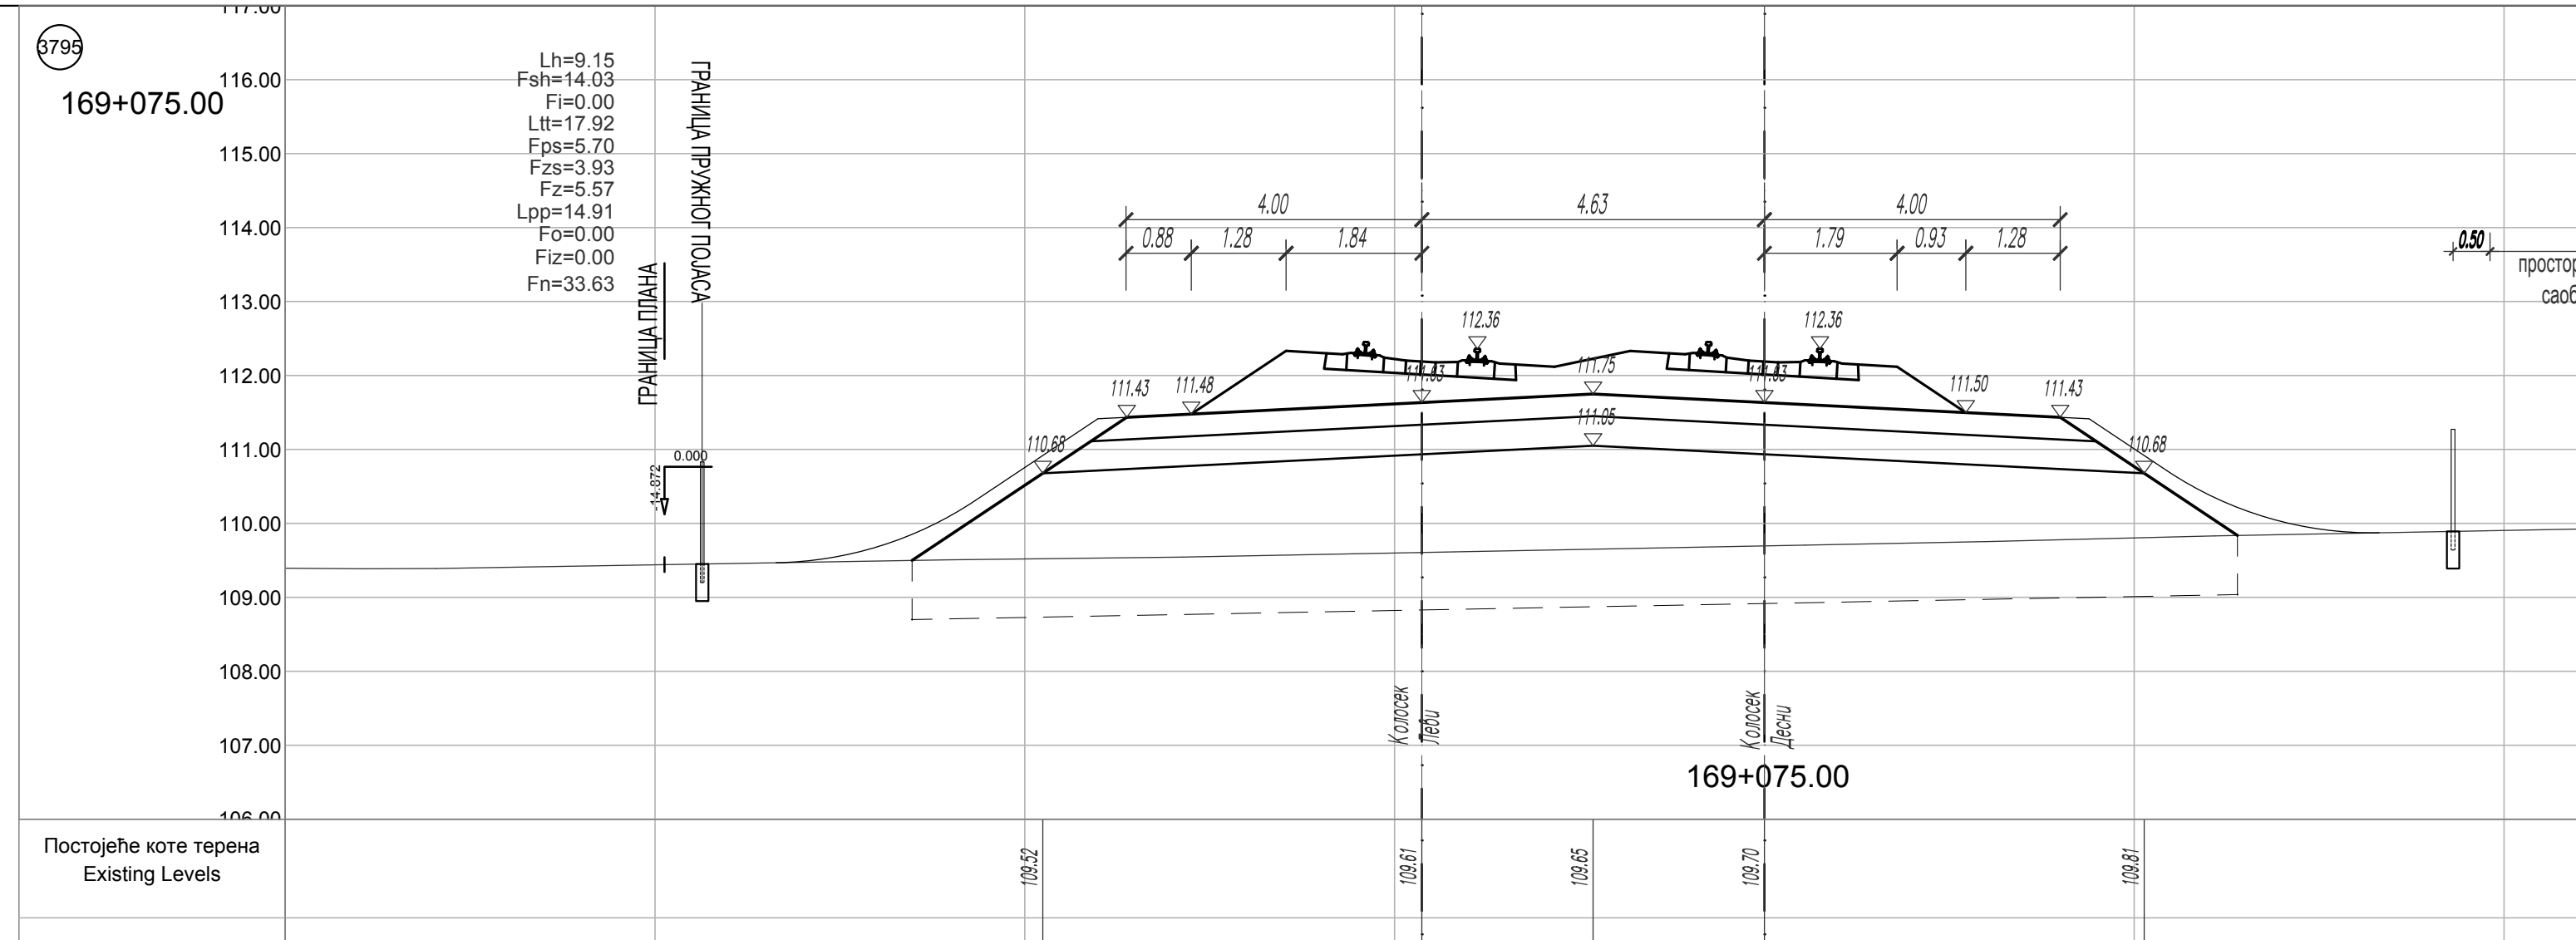
169+075.00
Постојеће коте терена Existing Levels
Одстојање / Offsets

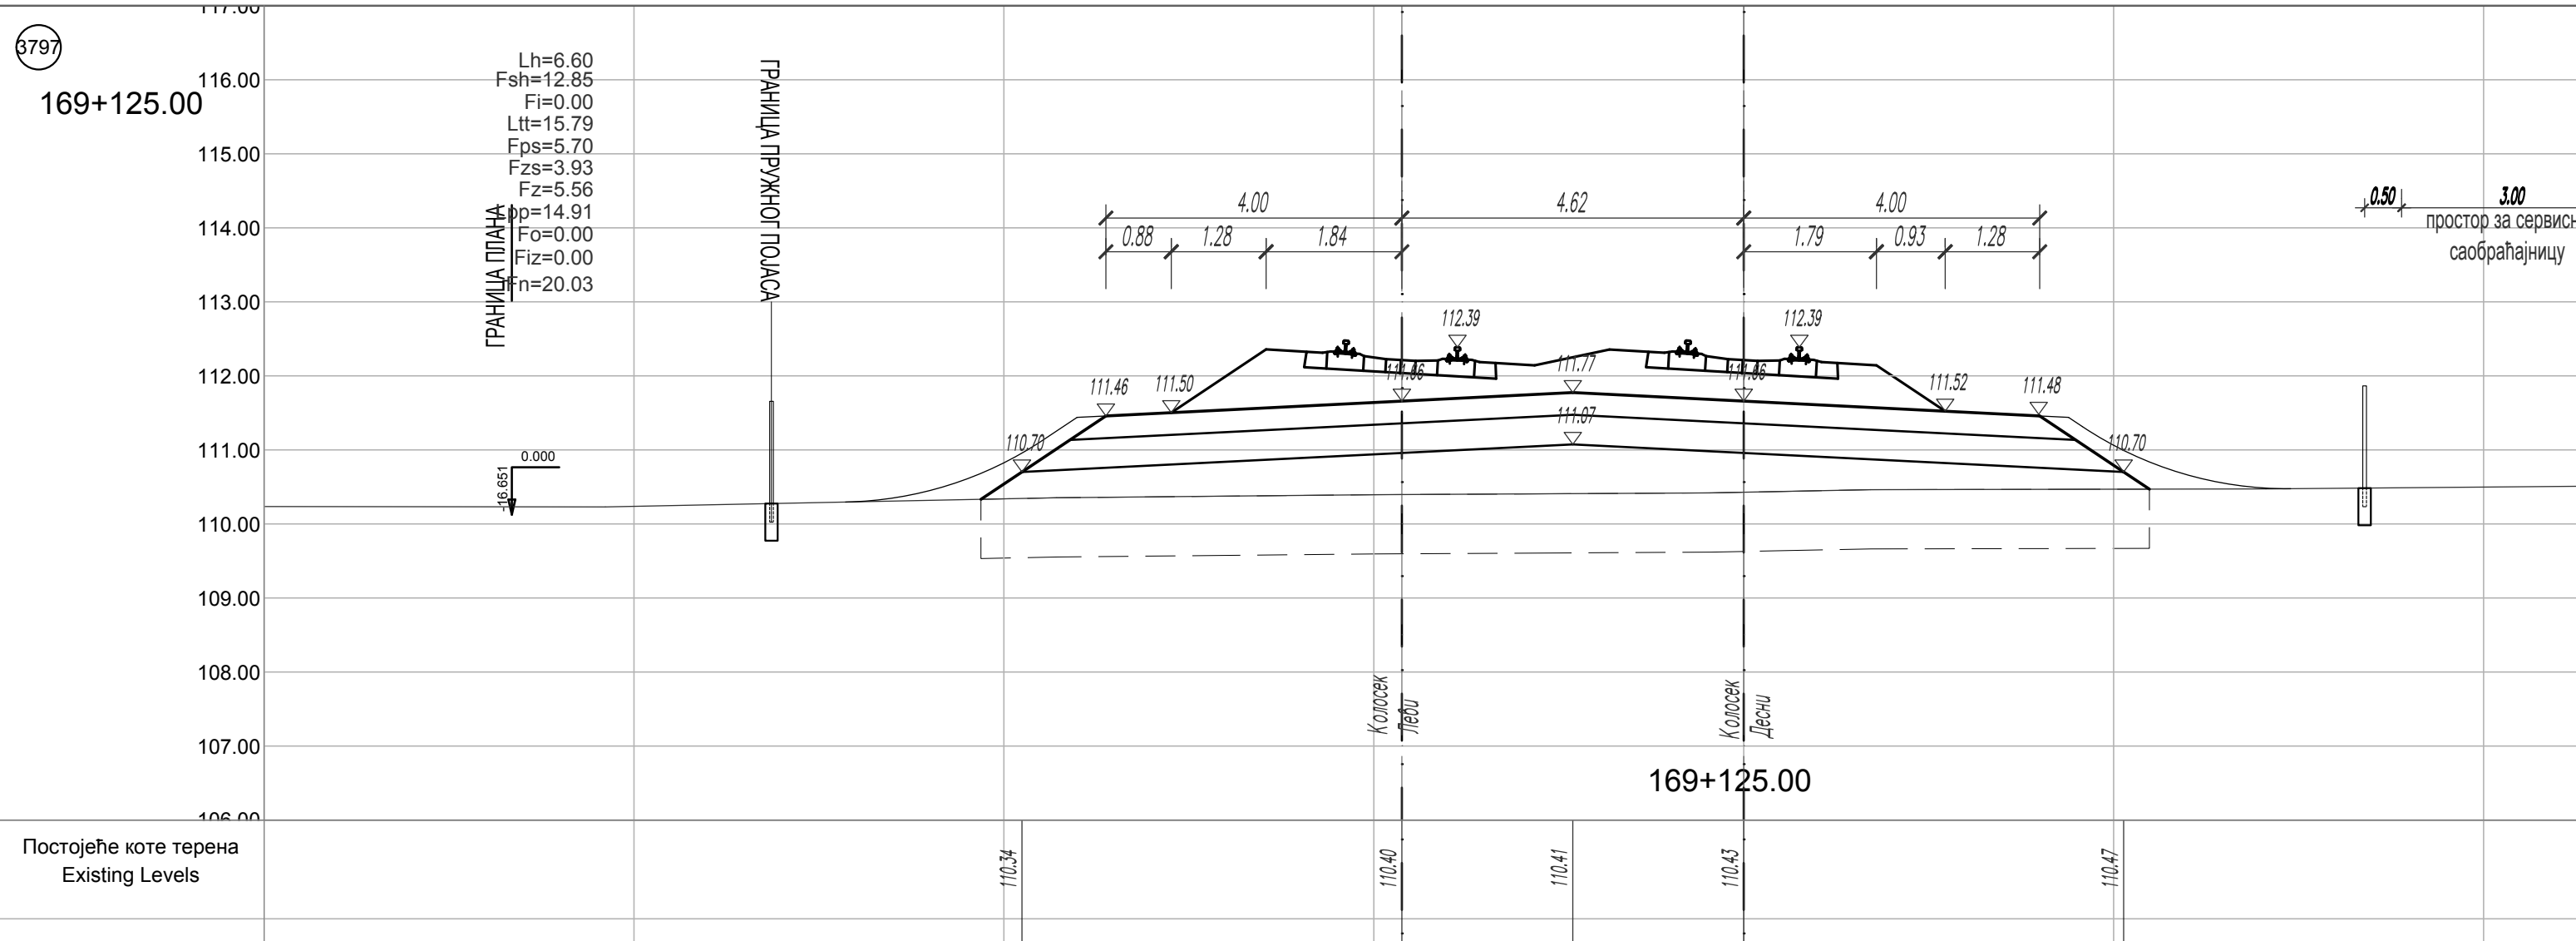
169+125.00
Постојеће коте терена Existing Levels
Одстојање / Offsets

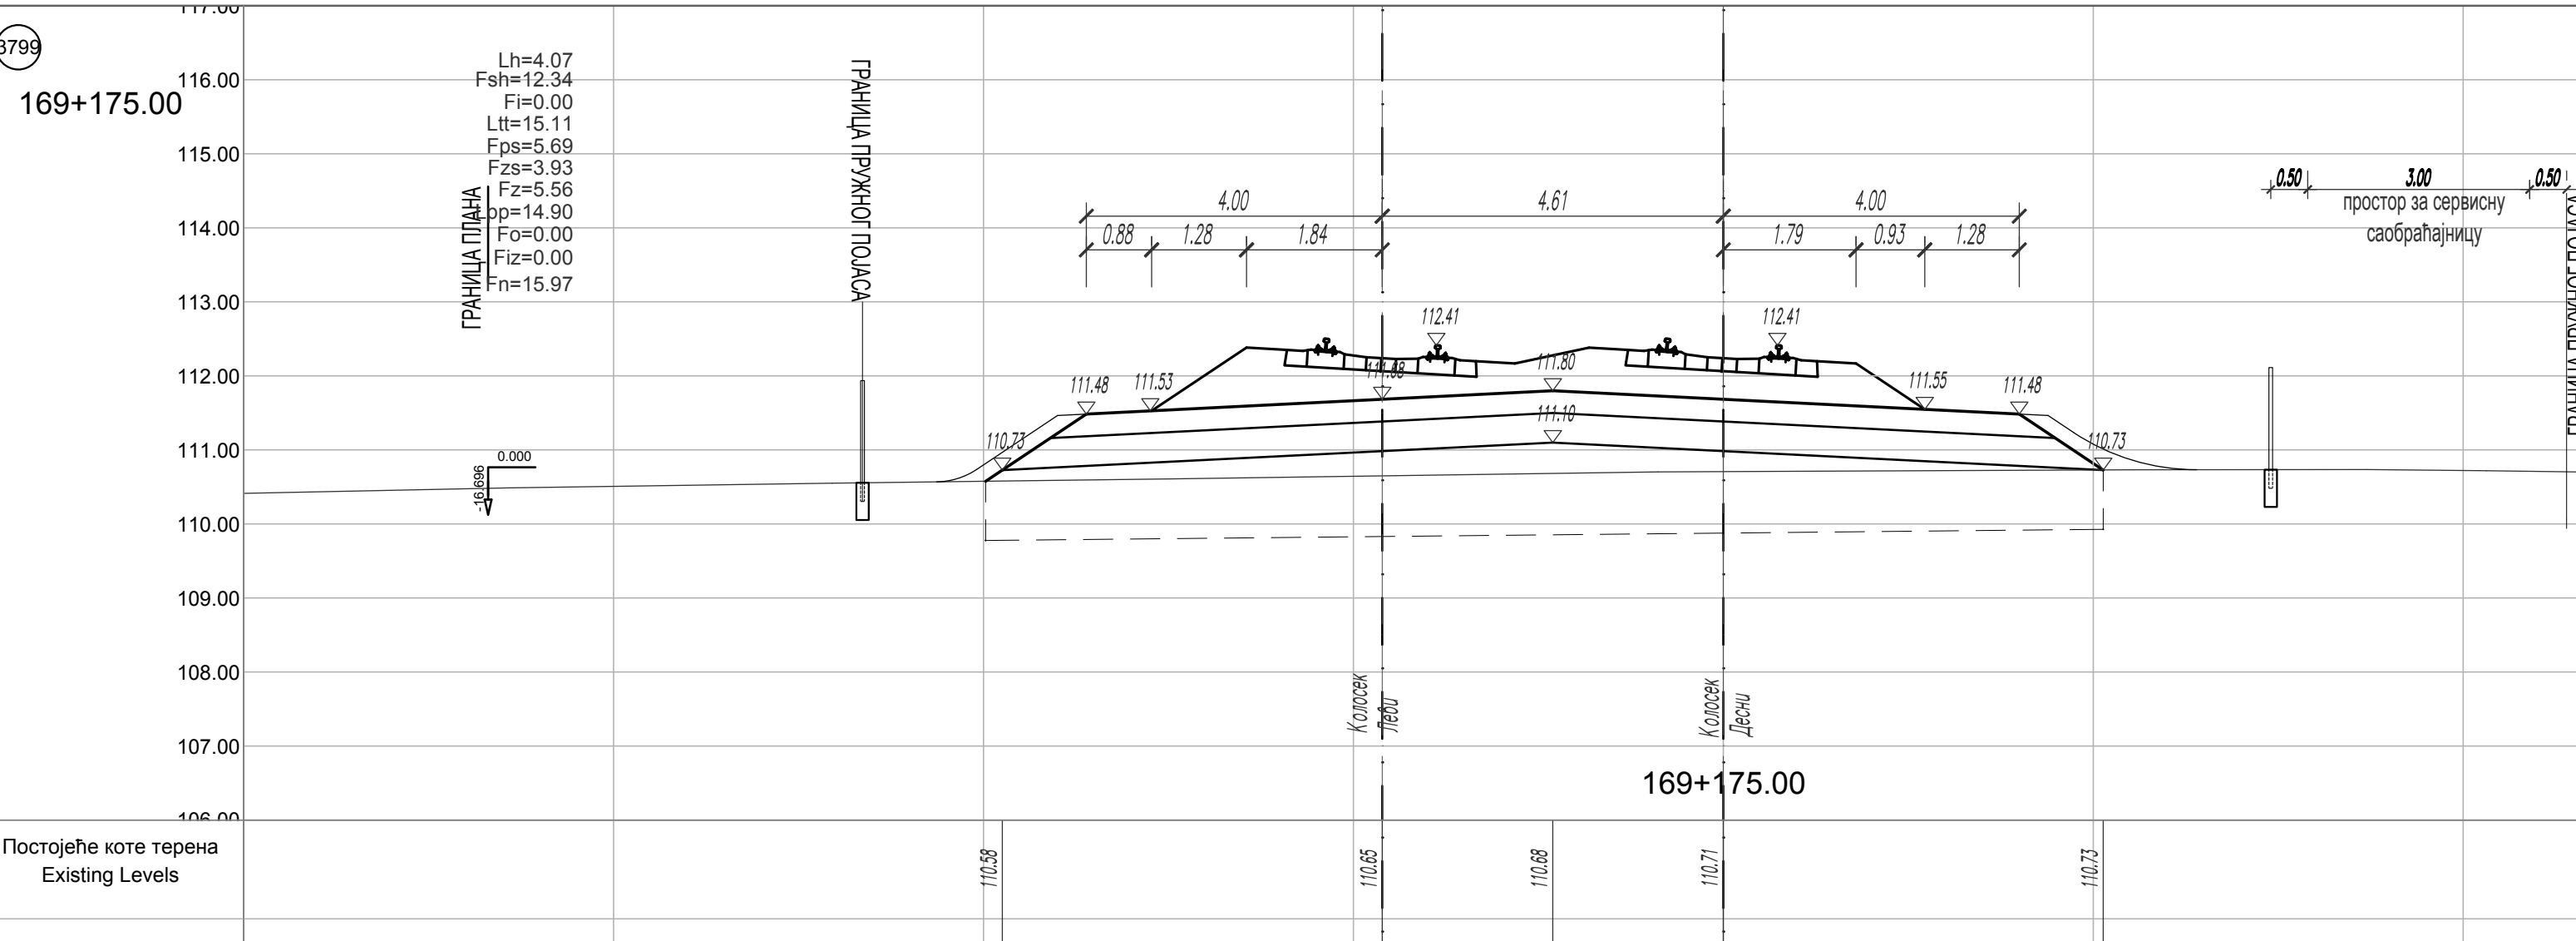
169+175.00
Постојеће коте терена Existing Levels
Одстојање / Offsets

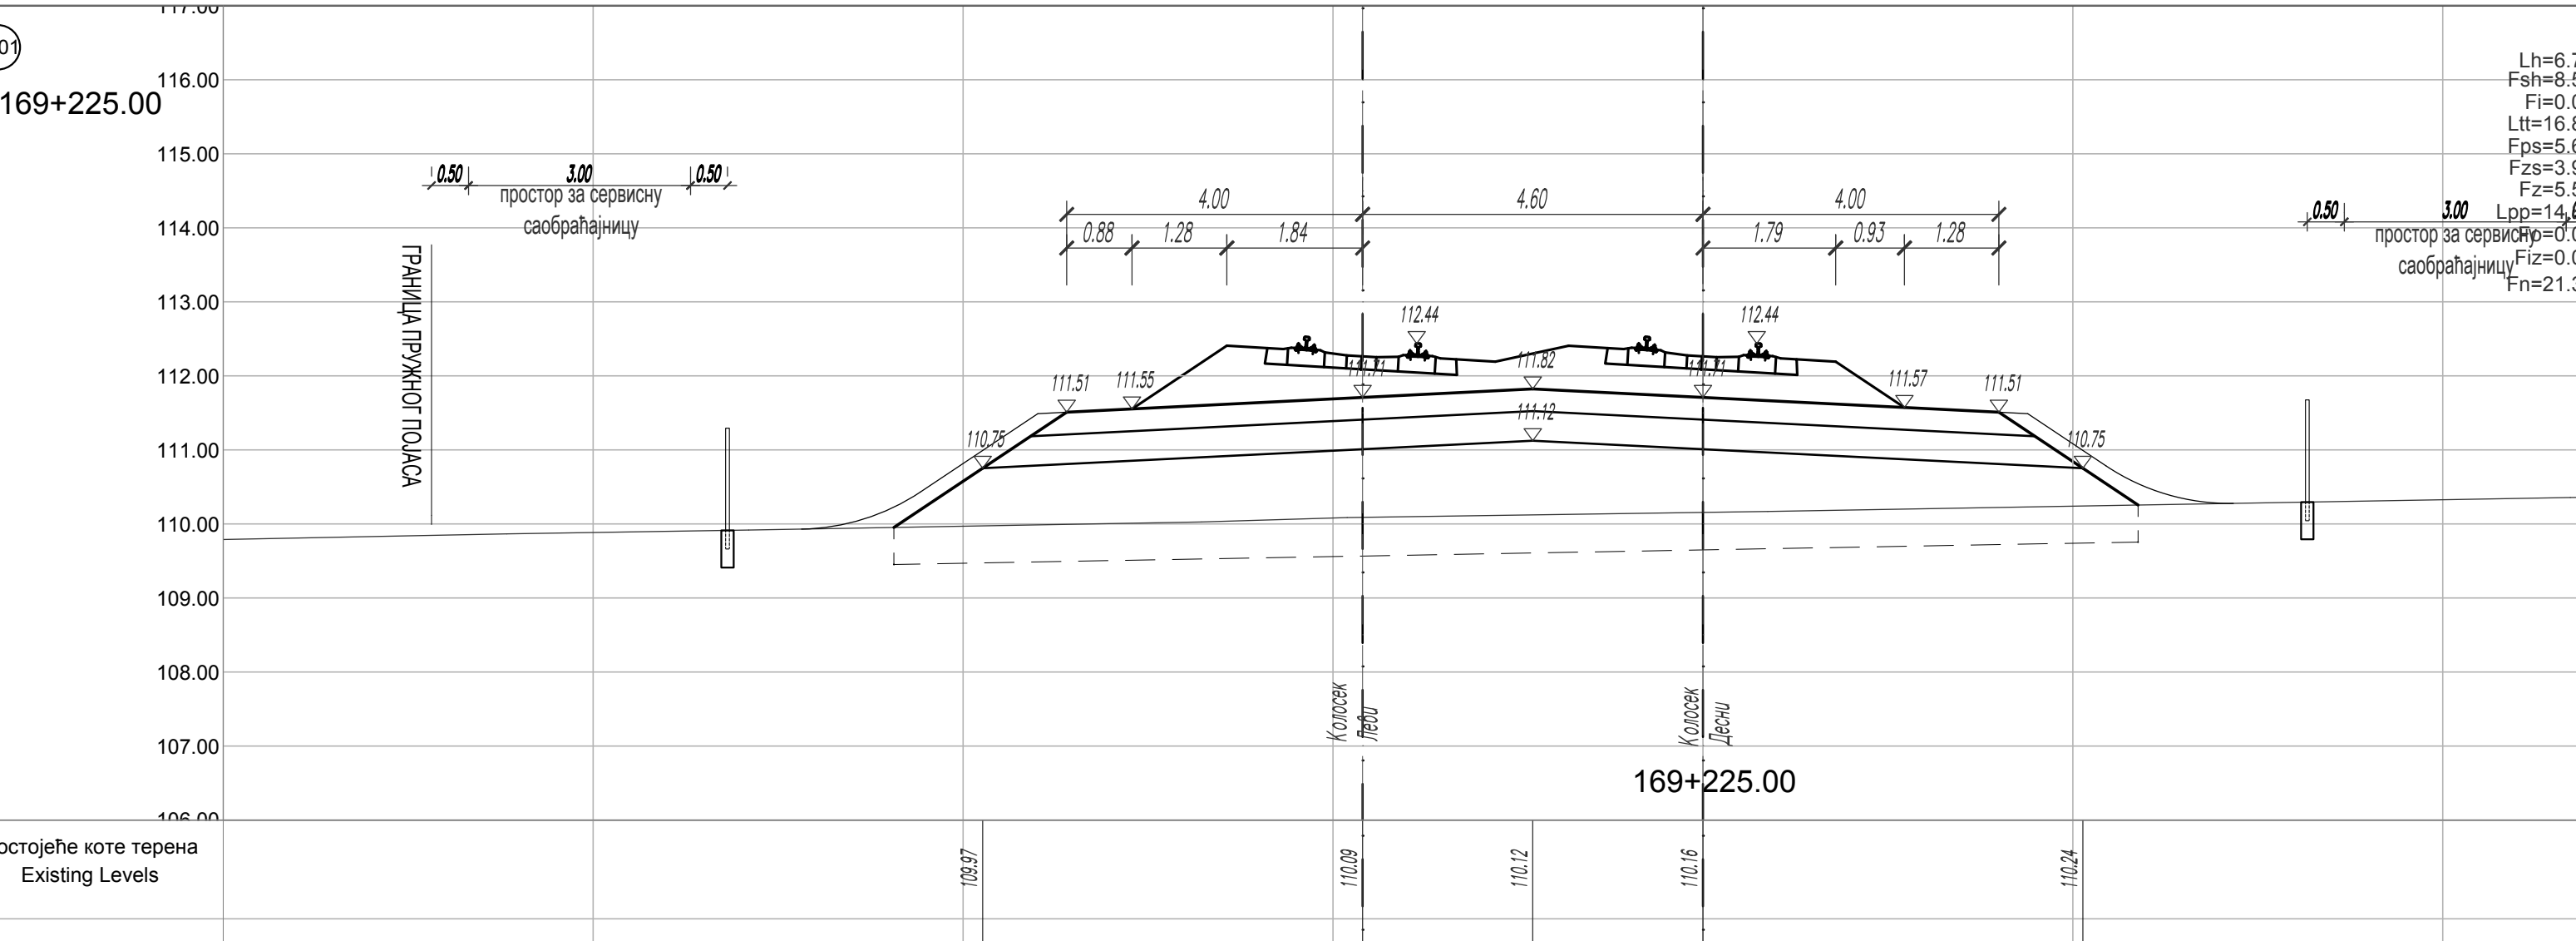
169+225.00
Постојеће коте терена Existing Levels
Одстојање / Offsets

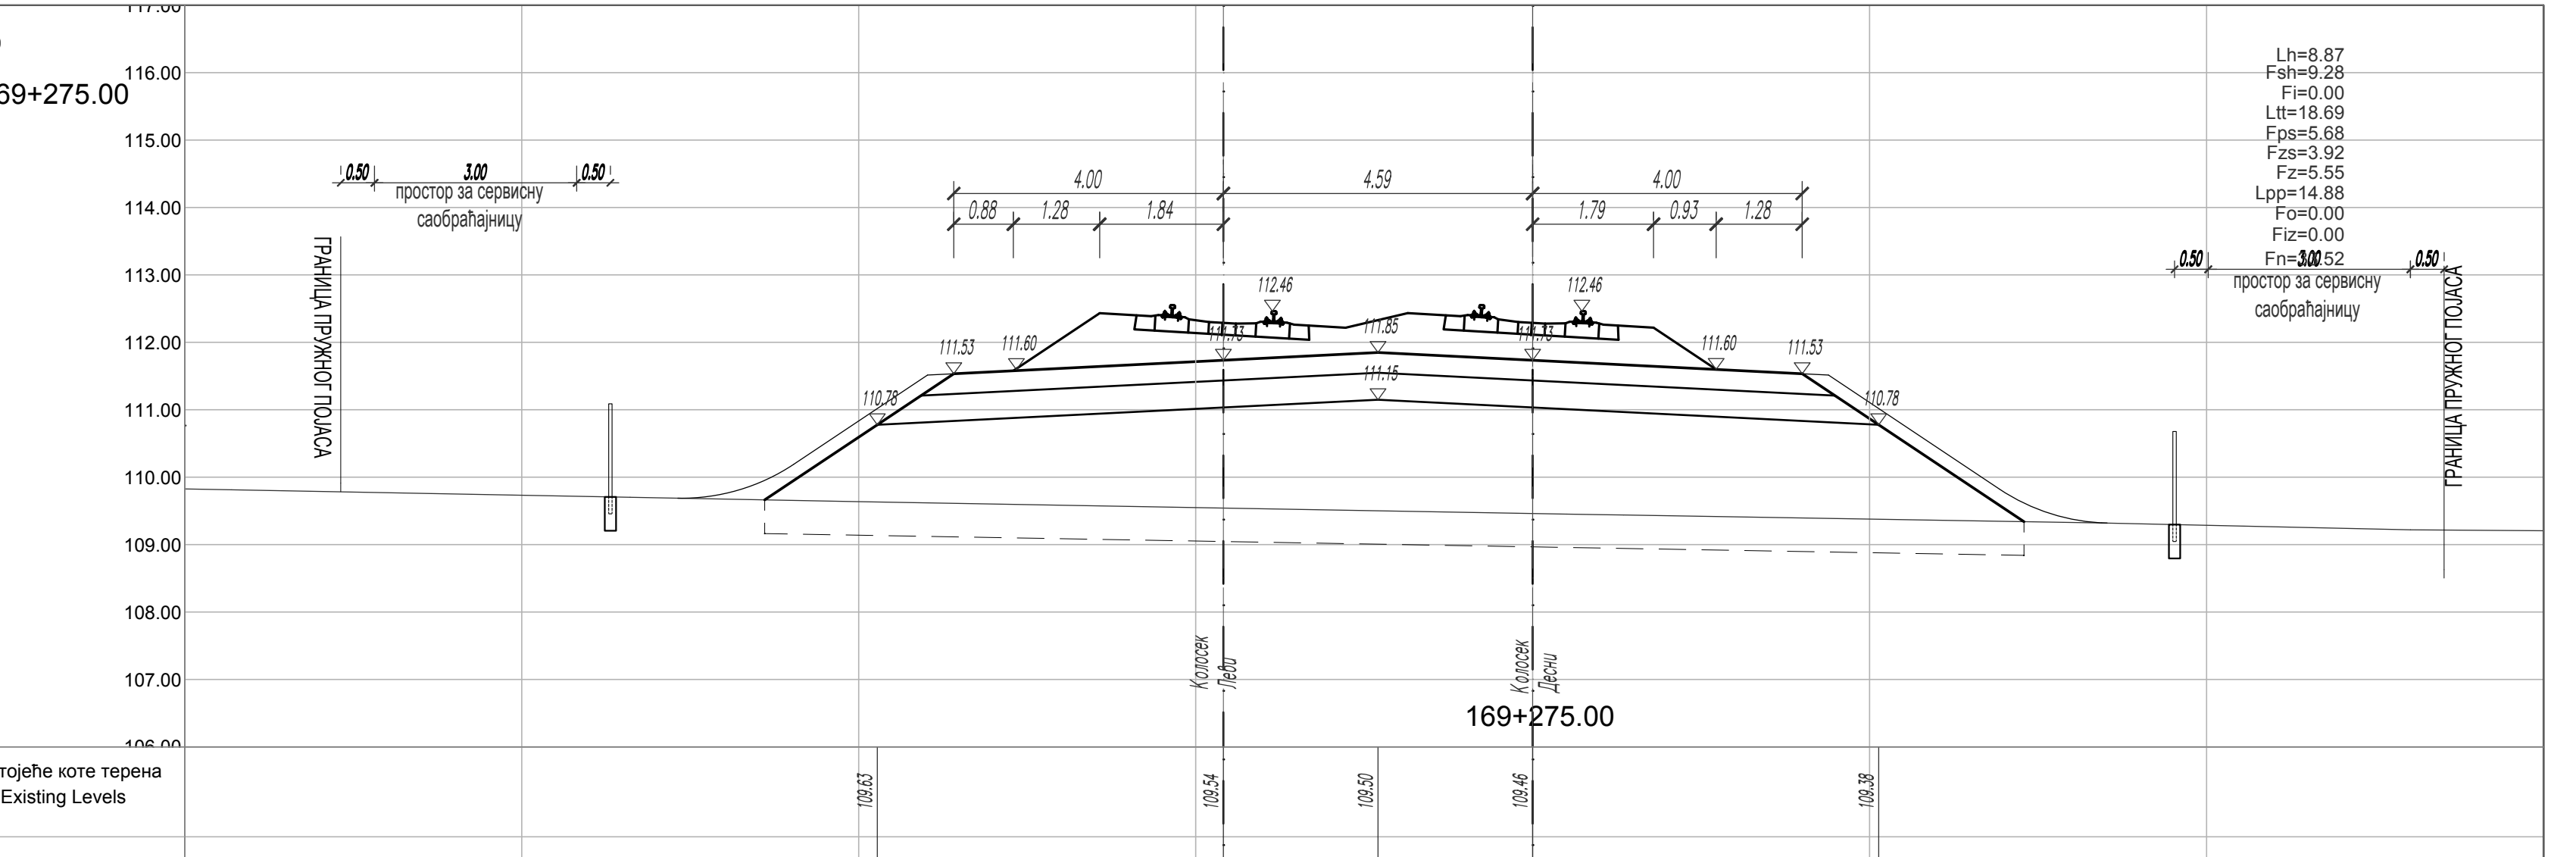
169+275.00
Постојеће коте терена Existing Levels
Одстојање / Offsets

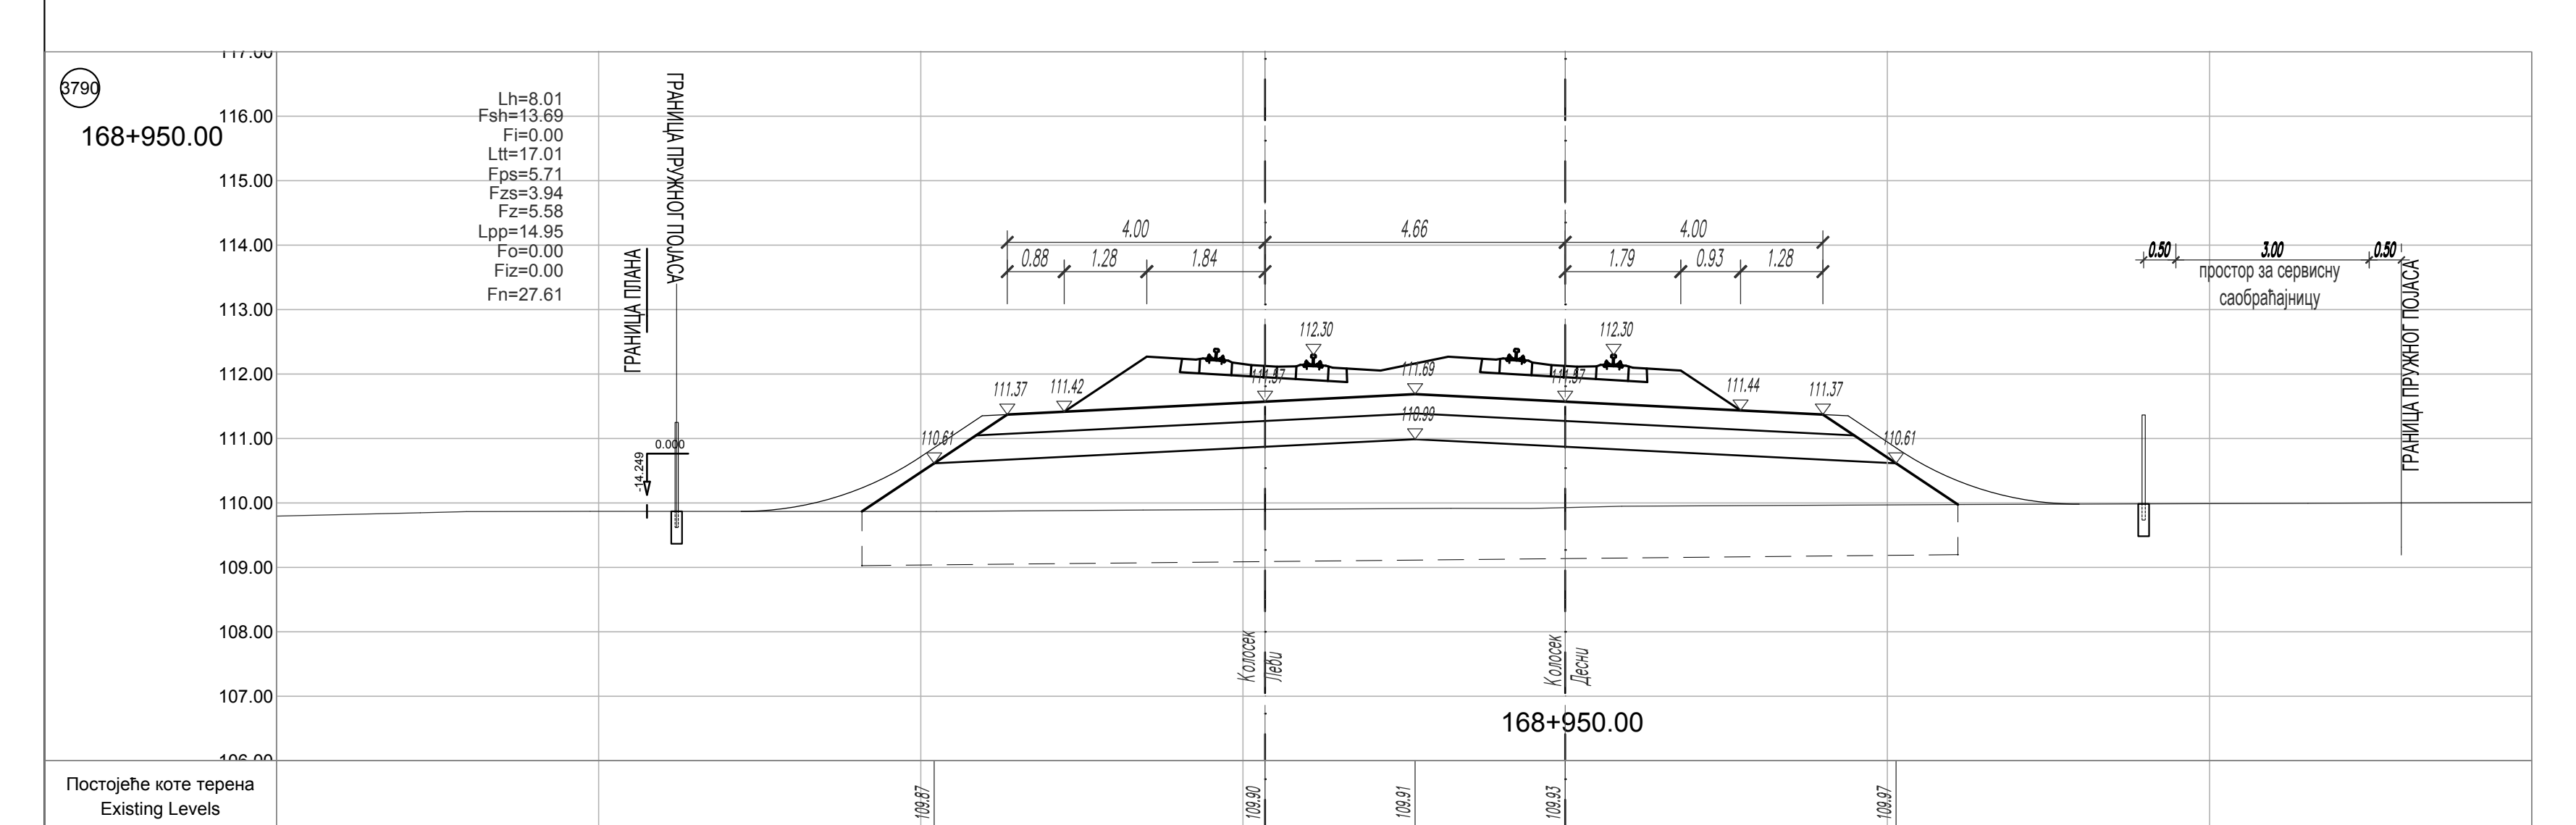
3790
168+950.00
Lh=8.01
Fsh=13.69
Fi=0.00
Ltt=17.01
Fps=5.71
Fzs=3.94
Fz=5.58
Lpp=14.95
Fo=0.00
Fiz=0.00
Fn=27.61
ГРАНИЦА ПЛАНА
ГРАНИЦА ПРУЖНОГ ПОЈАСА
0.000
-14.249
4.00
4.66
0.88
1.28
1.84
1.79
112.30
112.30
111.37
111.42
111.69
110.99
110.61
Колосек Леви
Колосек Десни
168+950.00
Постојеће коте терена Existing Levels
109.87
109.90
109.91
109.93
Одстојање / Offsets
-9.79
-4.66
-2.33
0.00

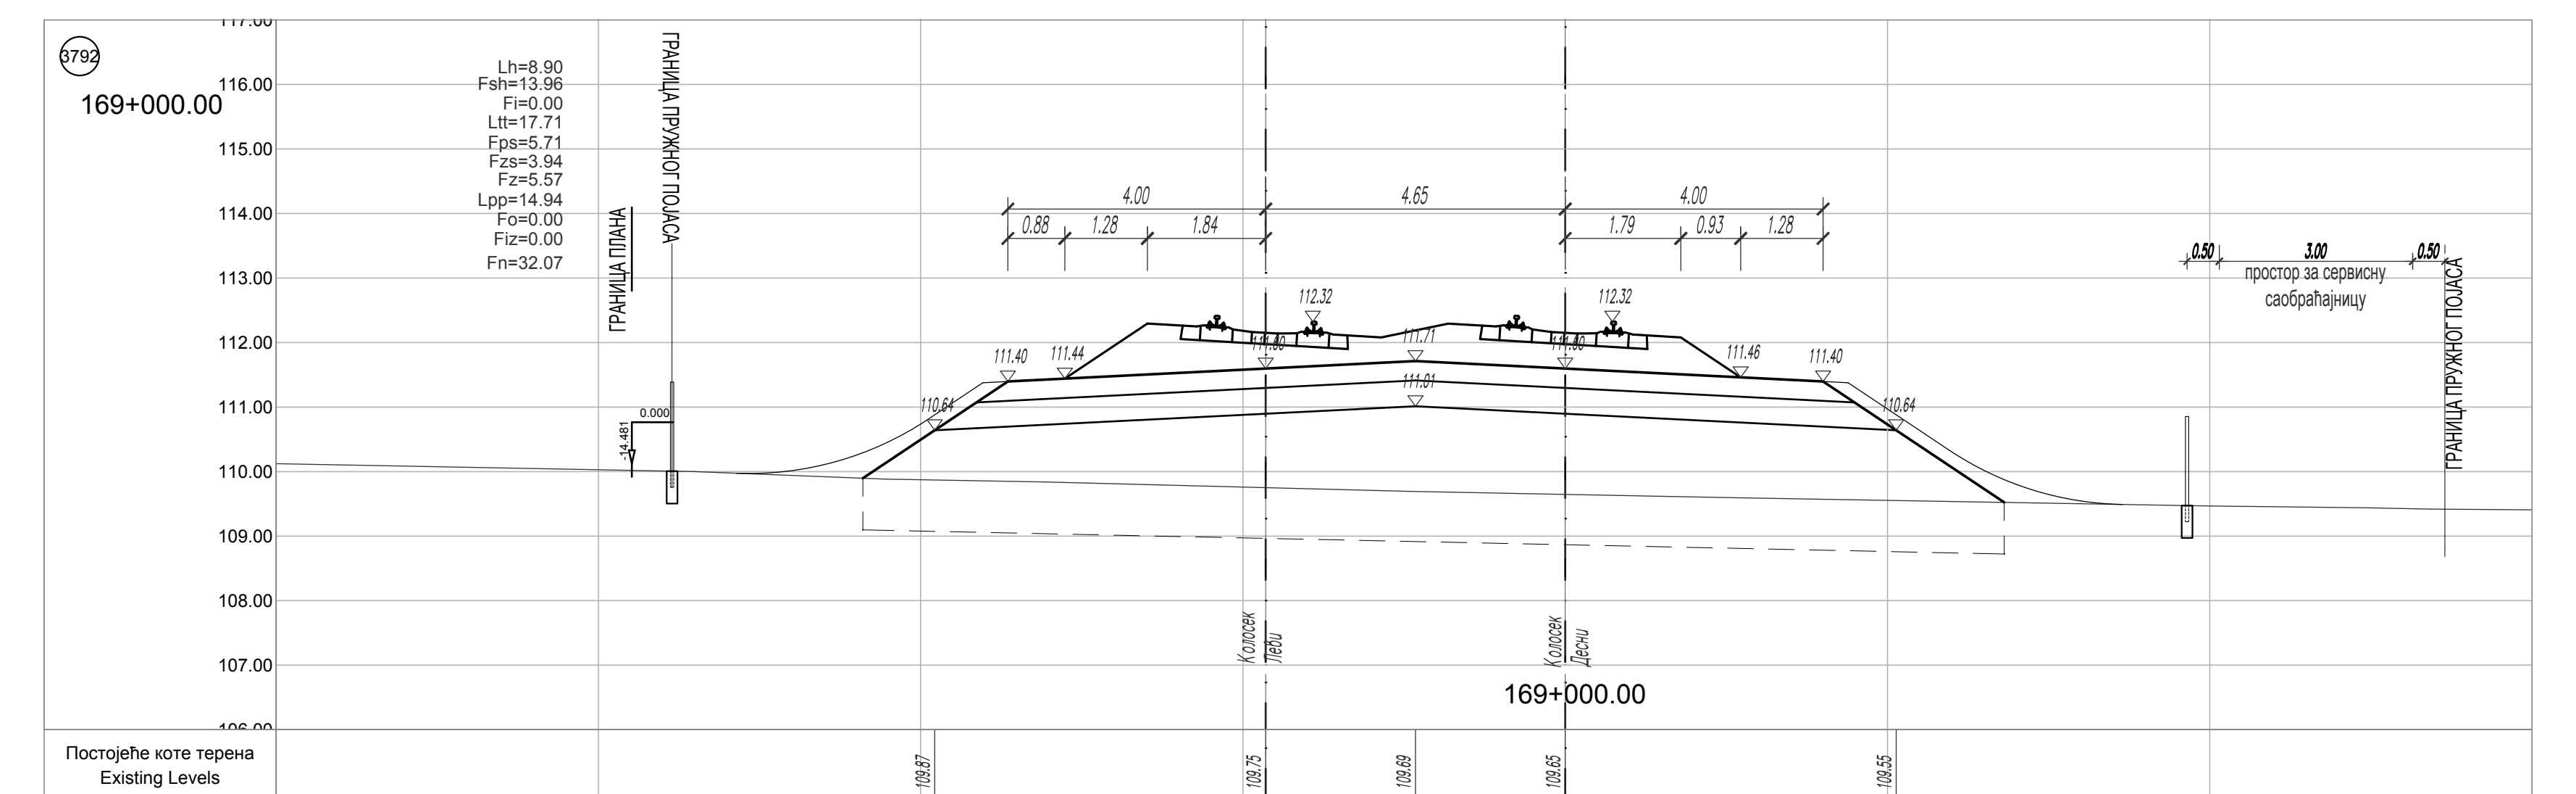
169+000.00
Постојеће коте терена Existing Levels
Одстојање / Offsets

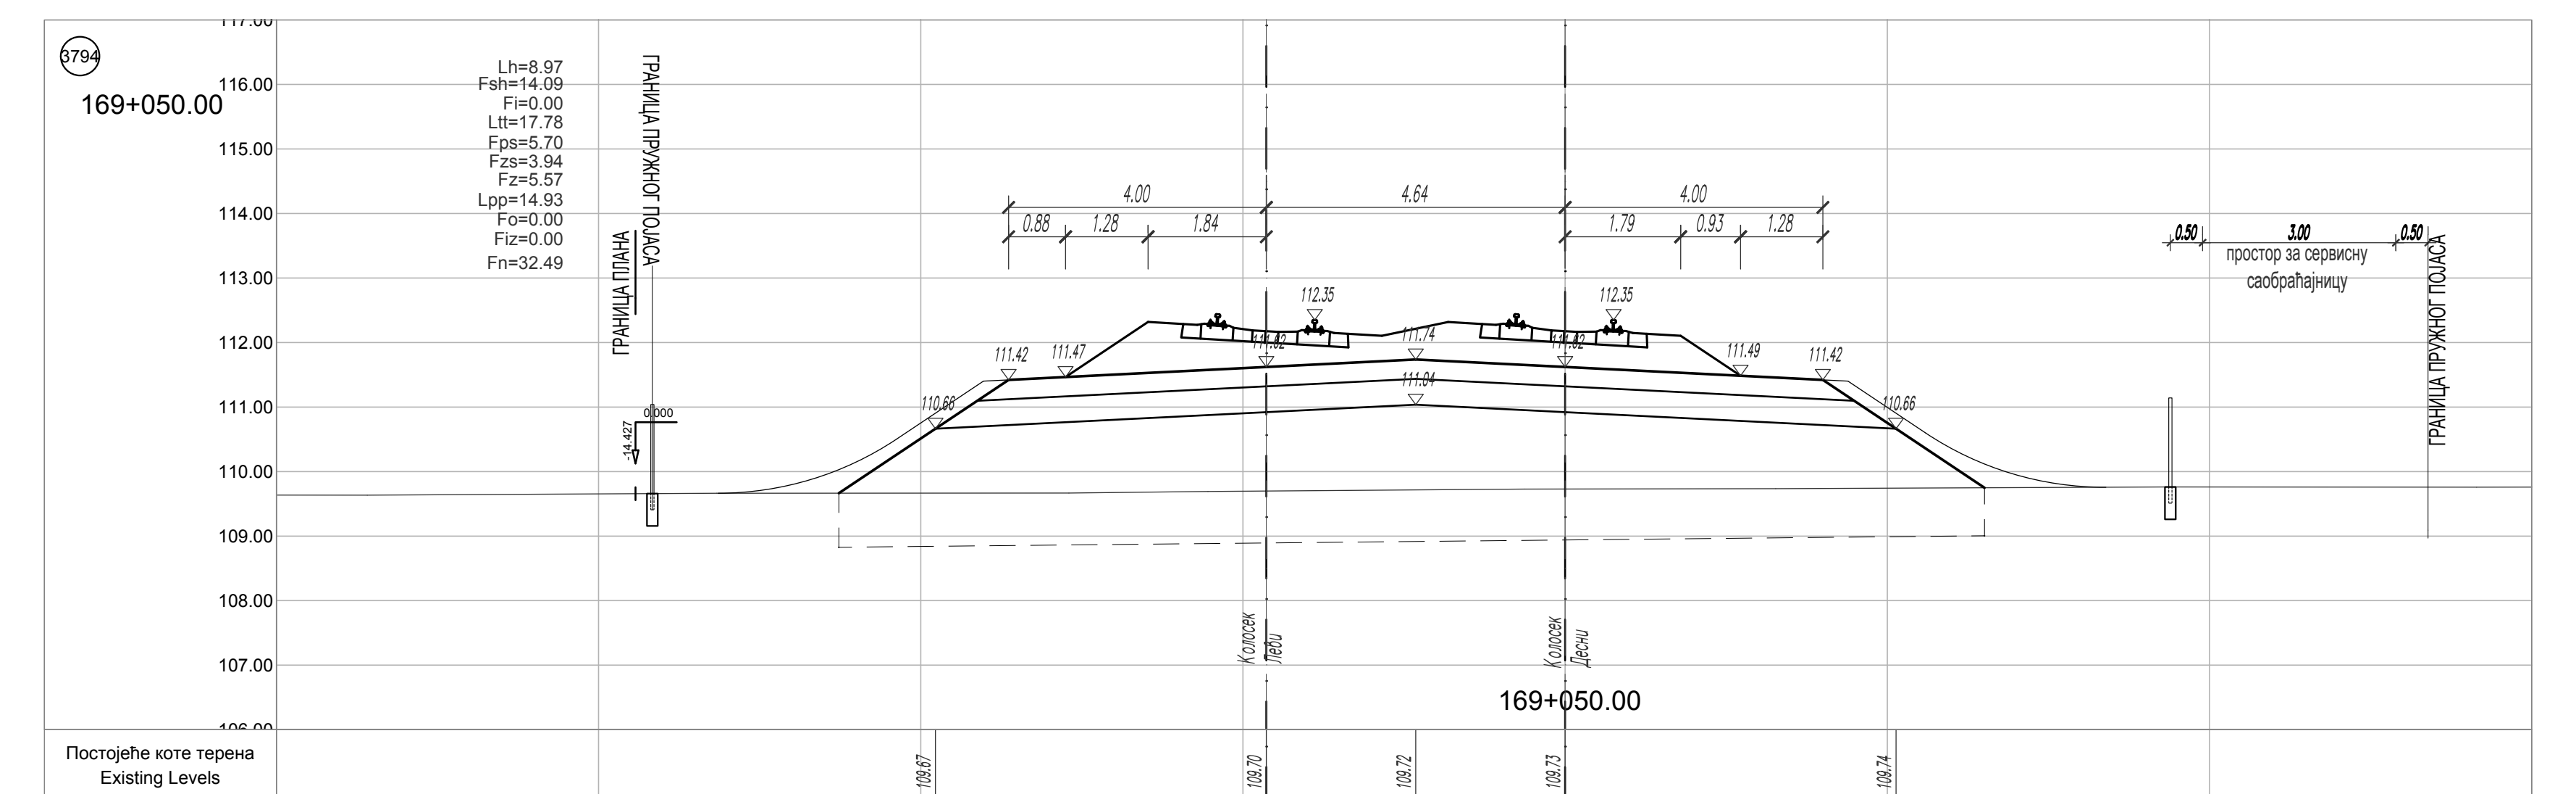
169+050.00
Постојеће коте терена Existing Levels
Одстојање / Offsets

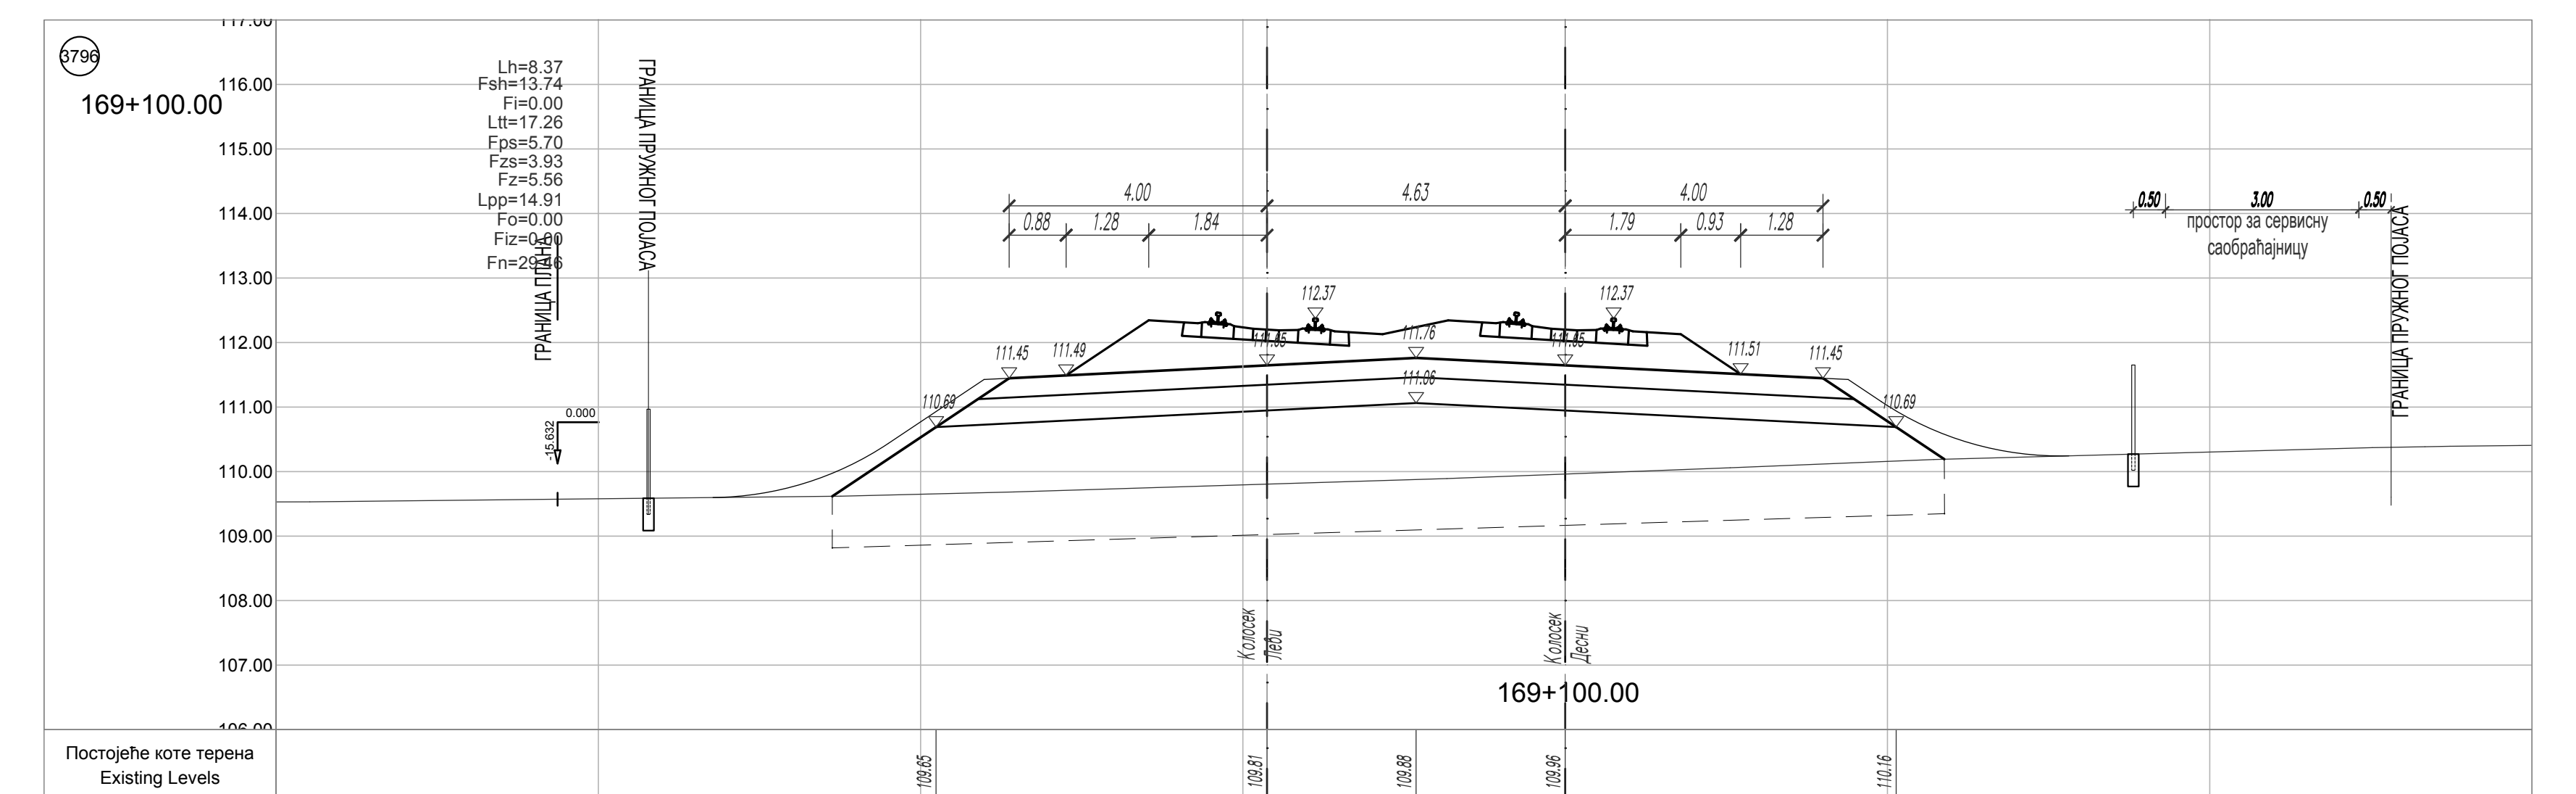
169+100.00
Постојеће коте терена Existing Levels
Одстојање / Offsets

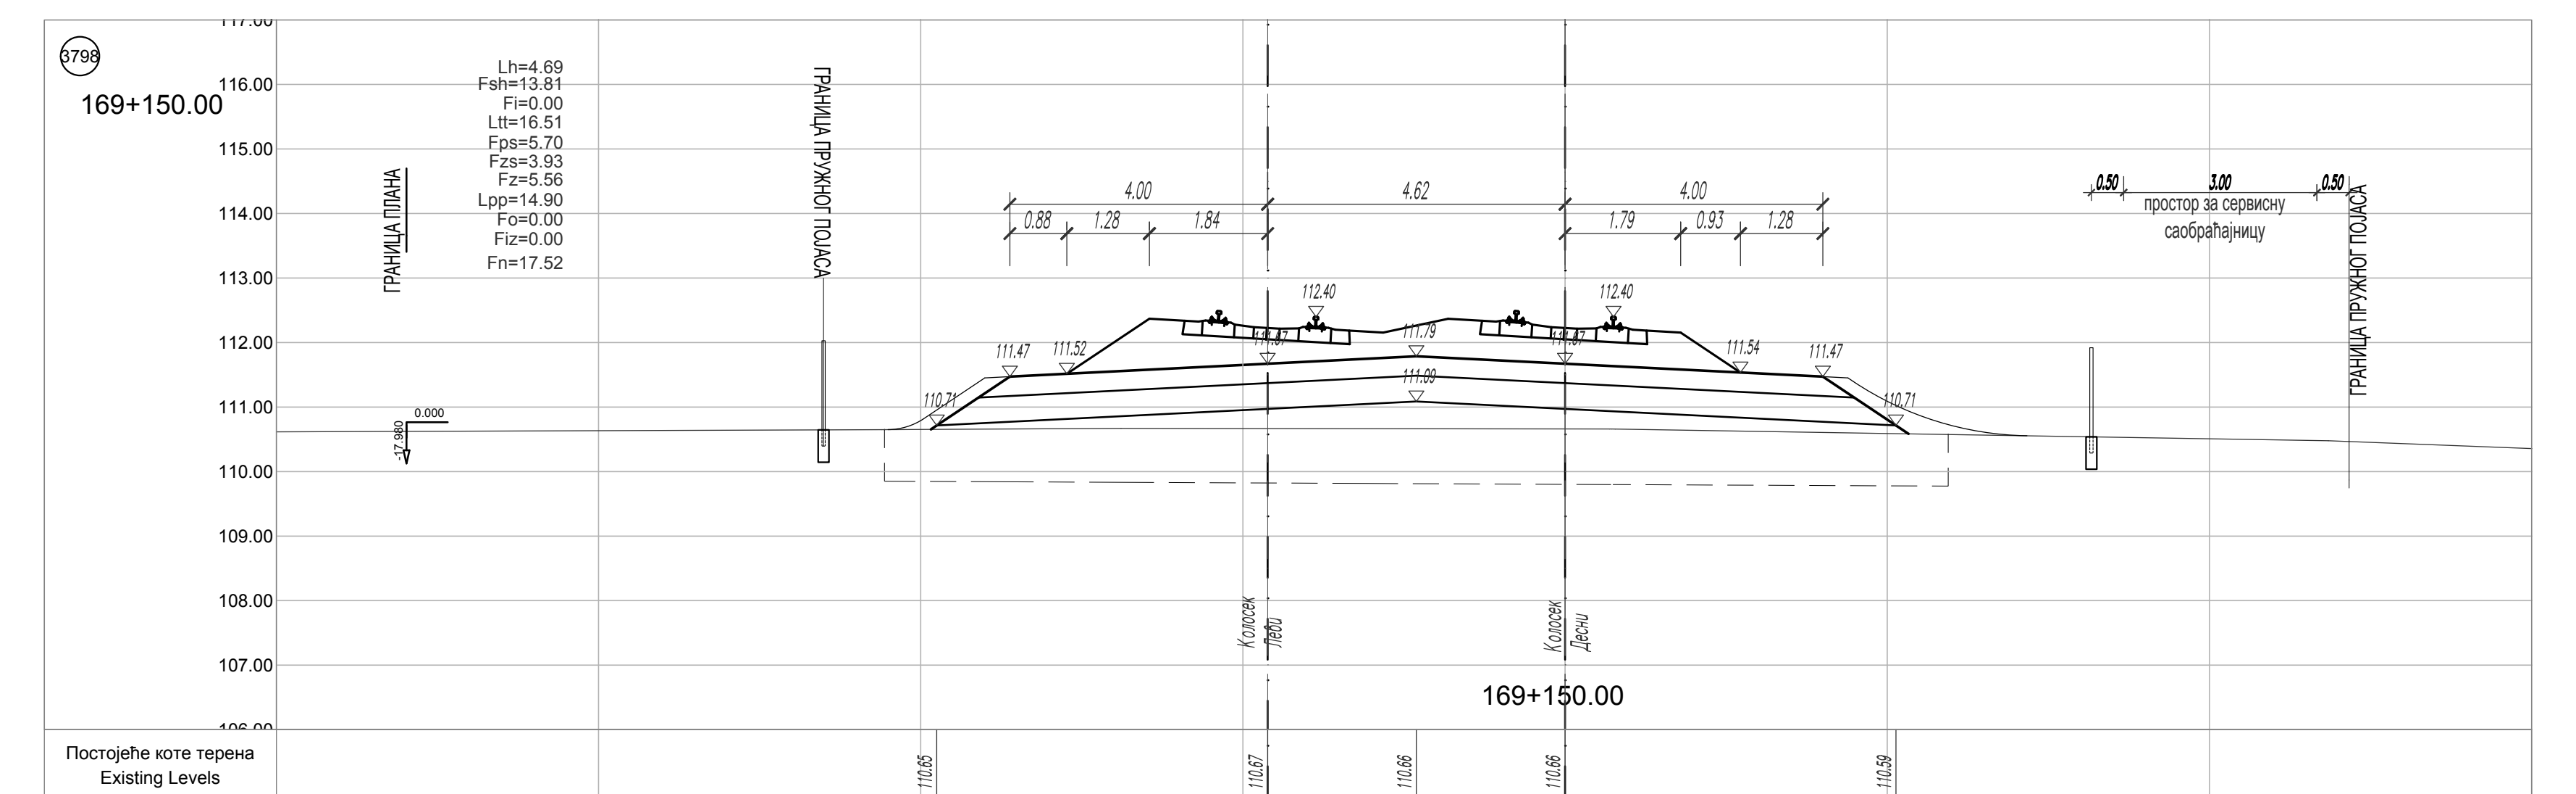
169+150.00
Постојеће коте терена Existing Levels
Одстојање / Offsets

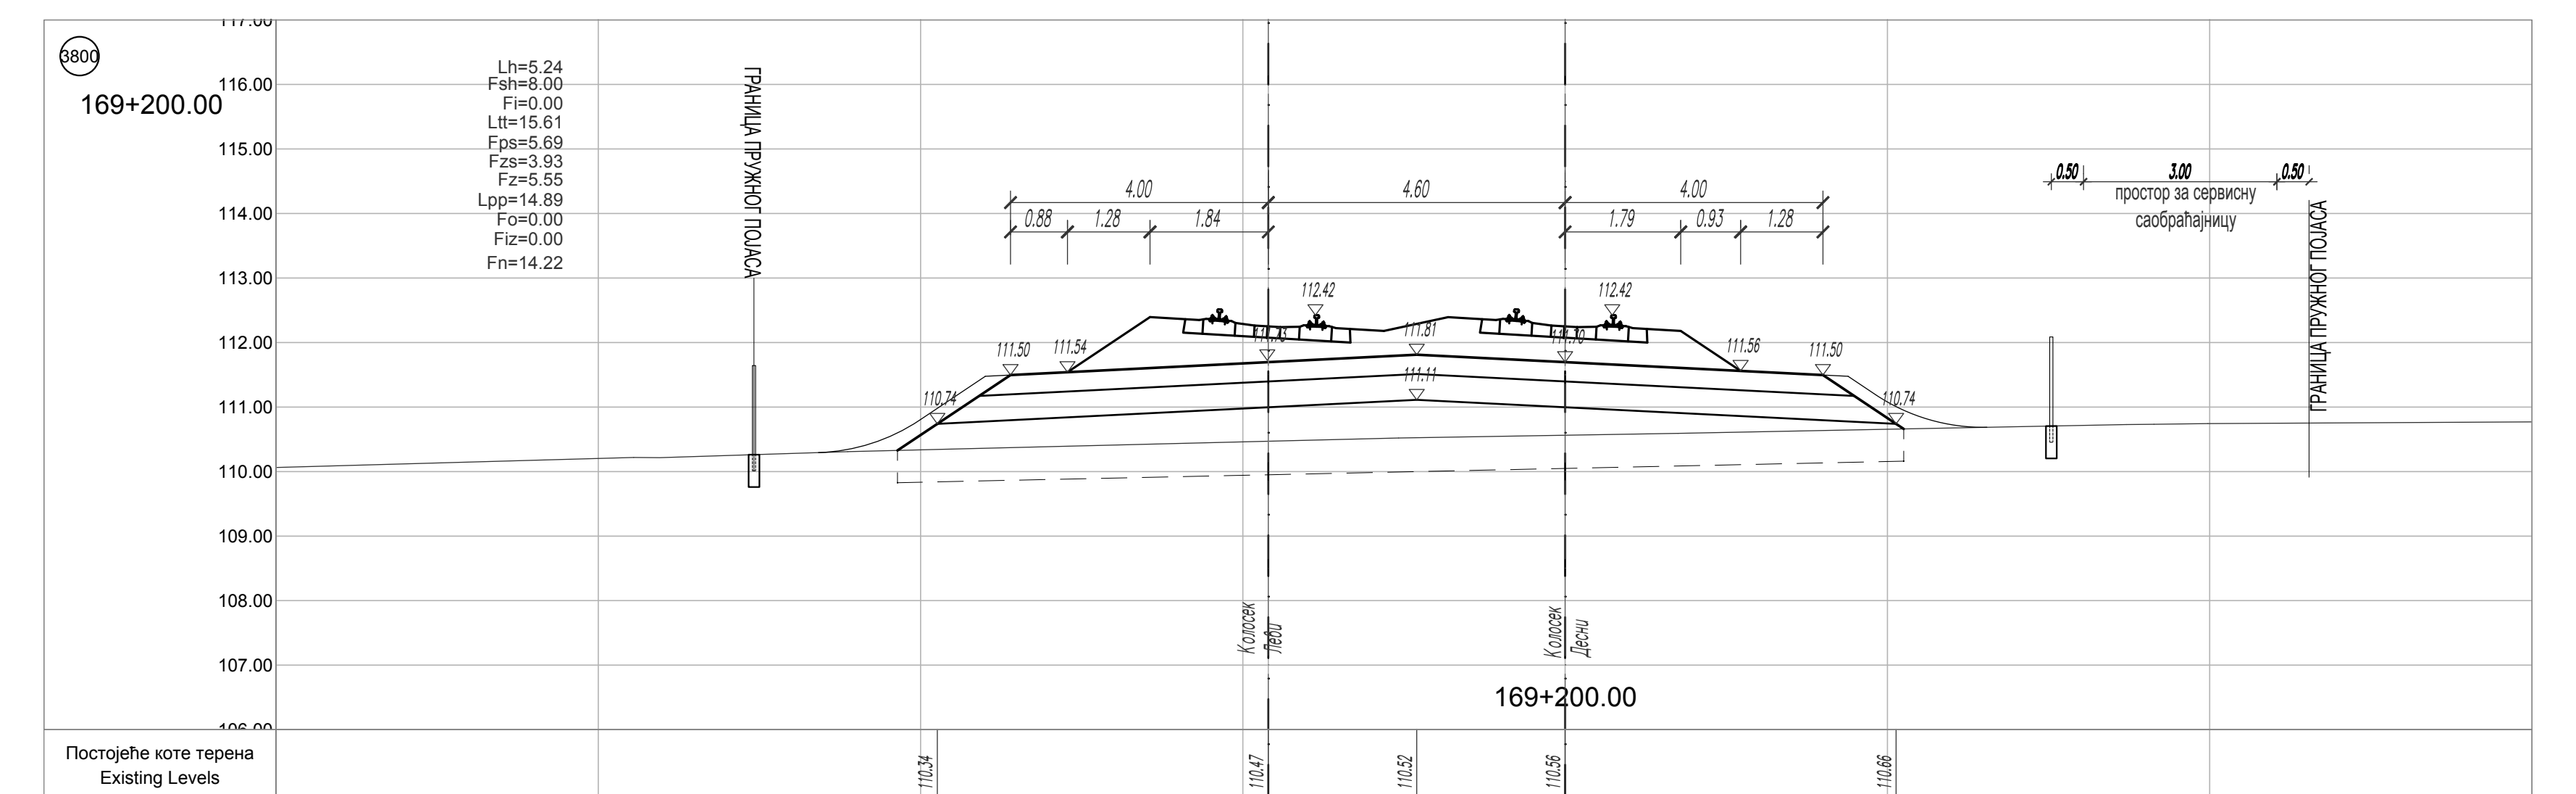
169+200.00
Постојеће коте терена Existing Levels
Одстојање / Offsets

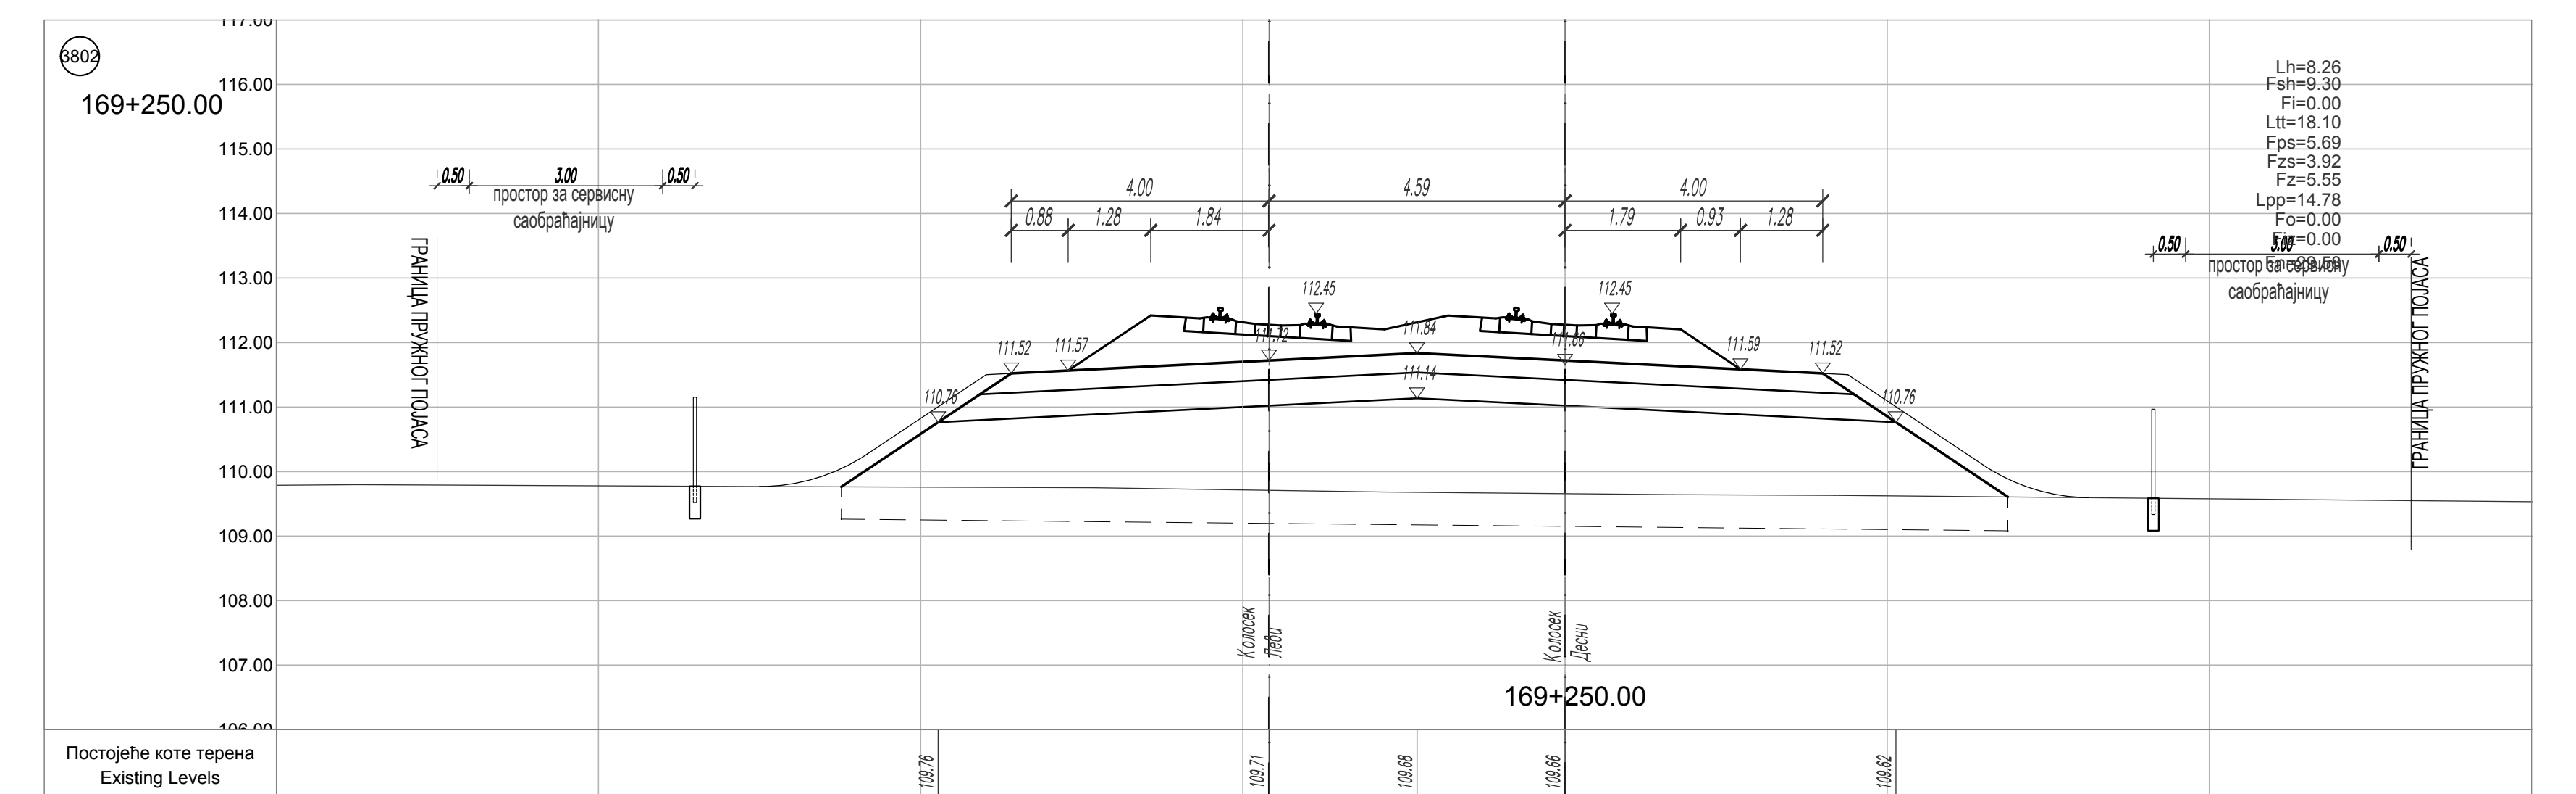
169+250.00
Постојеће коте терена Existing Levels
Одстојање / Offsets

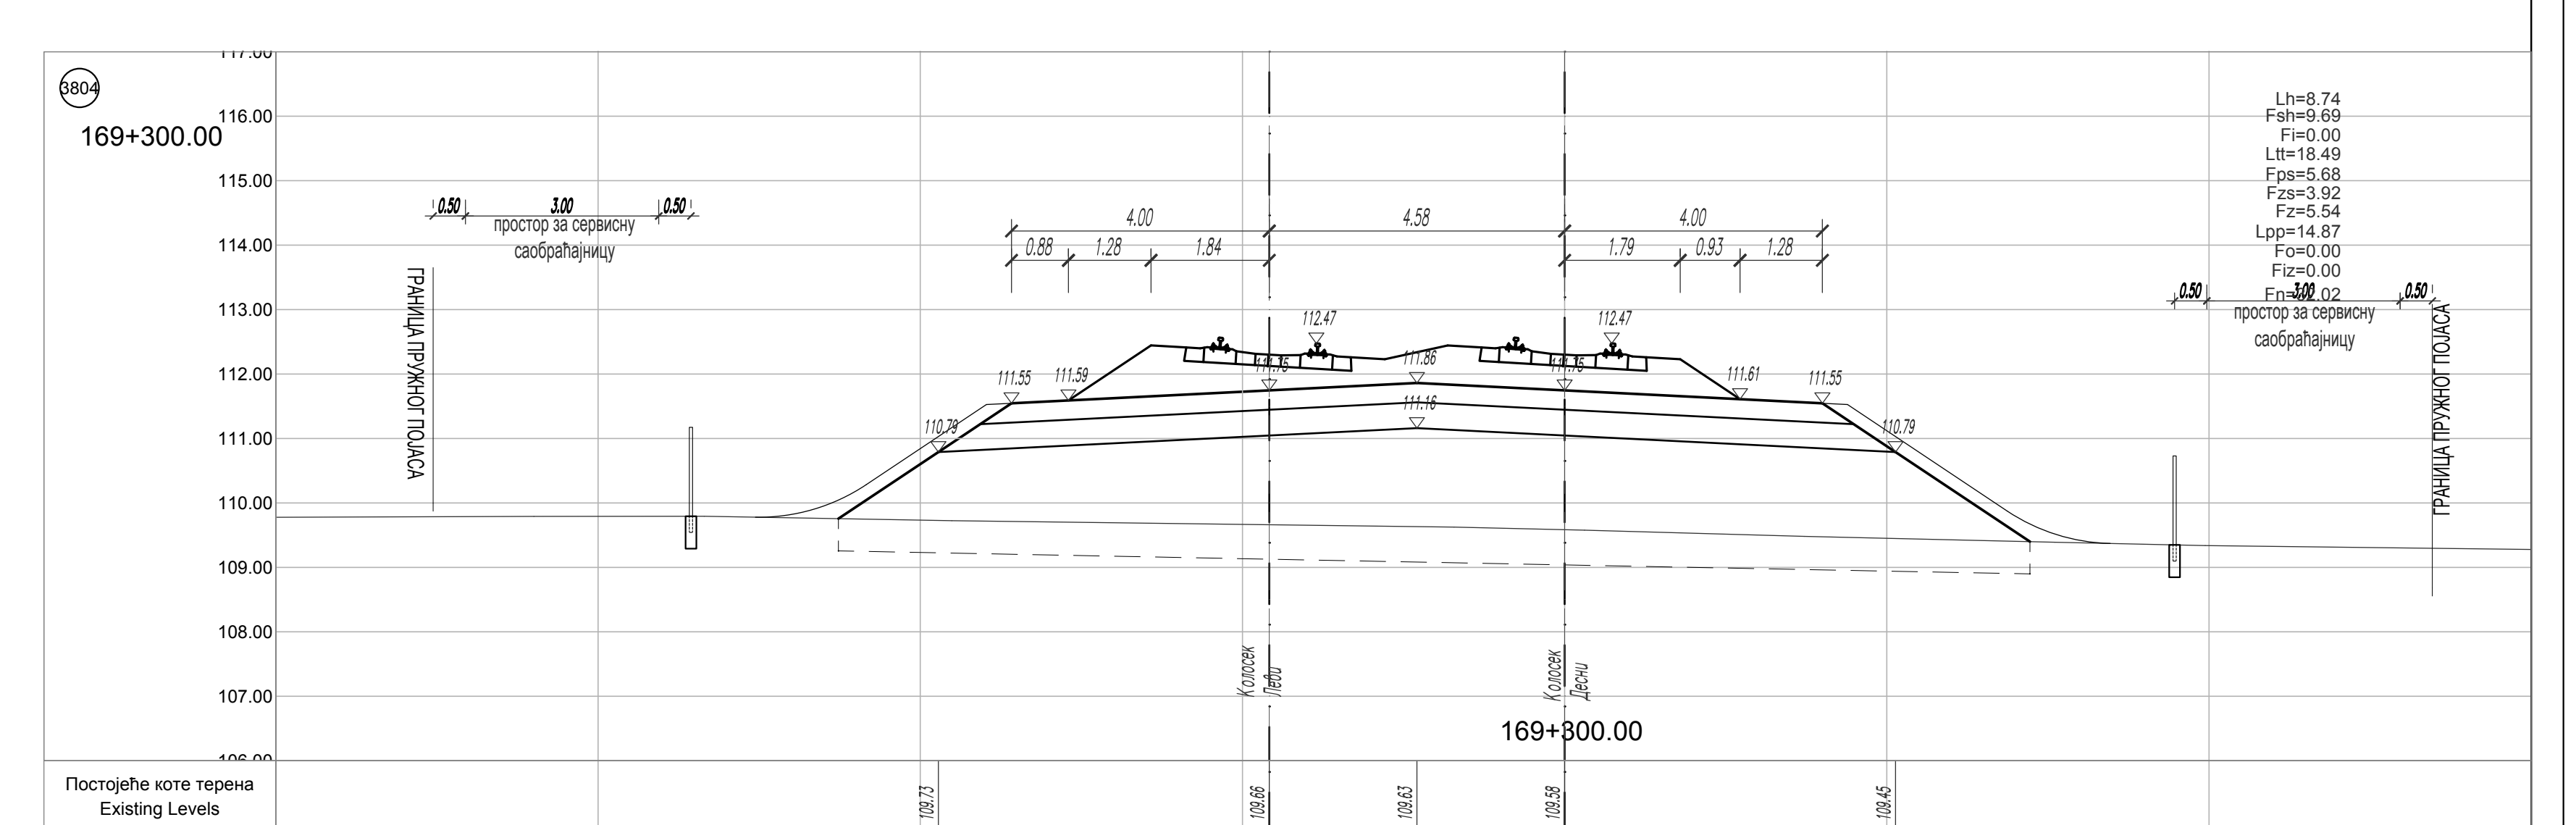
169+300.00
Постојеће коте терена Existing Levels
Одстојање / Offsets

ЛЕГЕНДА:

Fsh - скидање хумуса
Fiz - ископ постојећег туцаника
Fi - ископ
Fis - ископ степеница
Ltt - ваљање темељног тла
Fn - насип
Fo - слој ојачања насипа - замена тла

Lpp - планирање постељице
Fps - прелазни слој
Fzs - заштитни слој
Fz - пројектовани туцаник
Lh - хумузирање

ГРАНИЦА ПЛАНА - ГРАНИЦА ЗЕМЉИШТА ПЛАНИРАНОГ ЗА РЕАЛИЗАЦИЈУ ПРОЈЕКТА

Број	Датум	Опис
03		
02		
01		

Ревизиони блок:

САОБРАЋАЈНИ ИНСТИТУТ ЦИП, д.о.о.
Немањина 6; 11000 Београд; Србија
Тел: 011/3618-134; Факс: 011/3618-324; web site: www.sicip.co.rs

Организациона јединица:САОБРАЋАЈНИЦЕ

Одговорни пројектант:
лиценца број: 315 9563 04
Катарина Касавица, дипл.грађ.инж.

Сарадници:
Владана Марковић, маст.инж.грађ
Никола Седларевић, маст.инж.грађ
Милош Даниловић, грађ. тех.
Јована Јовановић, грађ. тех.

Унутрашња контрола:
Александра Лалић, дипл.грађ.инж.

Главни пројектант:
др Љиљана Милић Марковић, дипл. грађ. инж.

Руководилац организационе јединице:
мр Новица Стевановић, дипл.грађ.инж.

Инвеститор пројекта:
" ИНФРАСТРУКТУРА ЖЕЛЕЗНИЦЕ СРБИЈЕ " А.Д.
Немањина 6/IV, Београд

Наручилац пројекта:
Joint Venture of
China Railway International Corporation Ltd. (CRIC)
No.10 Fuxing Road,Haidian District,Beijing
P.R China, 100844
China Communication Construction Company Ltd. (CCCC)
No.85 Deshengmenwai Street,Xicheng District,Beijing
P.R China, 100088

Објекат:
ПРУГА БЕОГРАД - СУБОТИЦА - ДРЖАВНА ГРАНИЦА (КЕЛЕБИЈА)
ДЕОНИЦА ПРУГЕ НОВИ САД - СУБОТИЦА - ДРЖАВНА ГРАНИЦА (КЕЛЕБИЈА)

Део пројекта:
ПРОЈЕКАТ ТРАСЕ ПРУГЕ И СТАНИЦА - ДОЊИ И ГОРЊИ СТРОЈ

2/2.5.2.2 ПРОЈЕКАТ ТРАСЕ ПРУГЕ И СТАНИЦА - ДОЊИ И ГОРЊИ СТРОЈ - ОТВОРЕНА ПРУГА НАУМОВЕЋЕВО - СУБОТИЦА

Цртеж:
ПОПРЕЧНИ ПРОФИЛИ км 168+925.00 - км 169+300.00

Размера:
1:100

Врста тех. док.:	датум:	Цртеж бр.
ПЗИ	**12.2021.**	2020-250-CAO-2/2-5.2.2.7.4.5

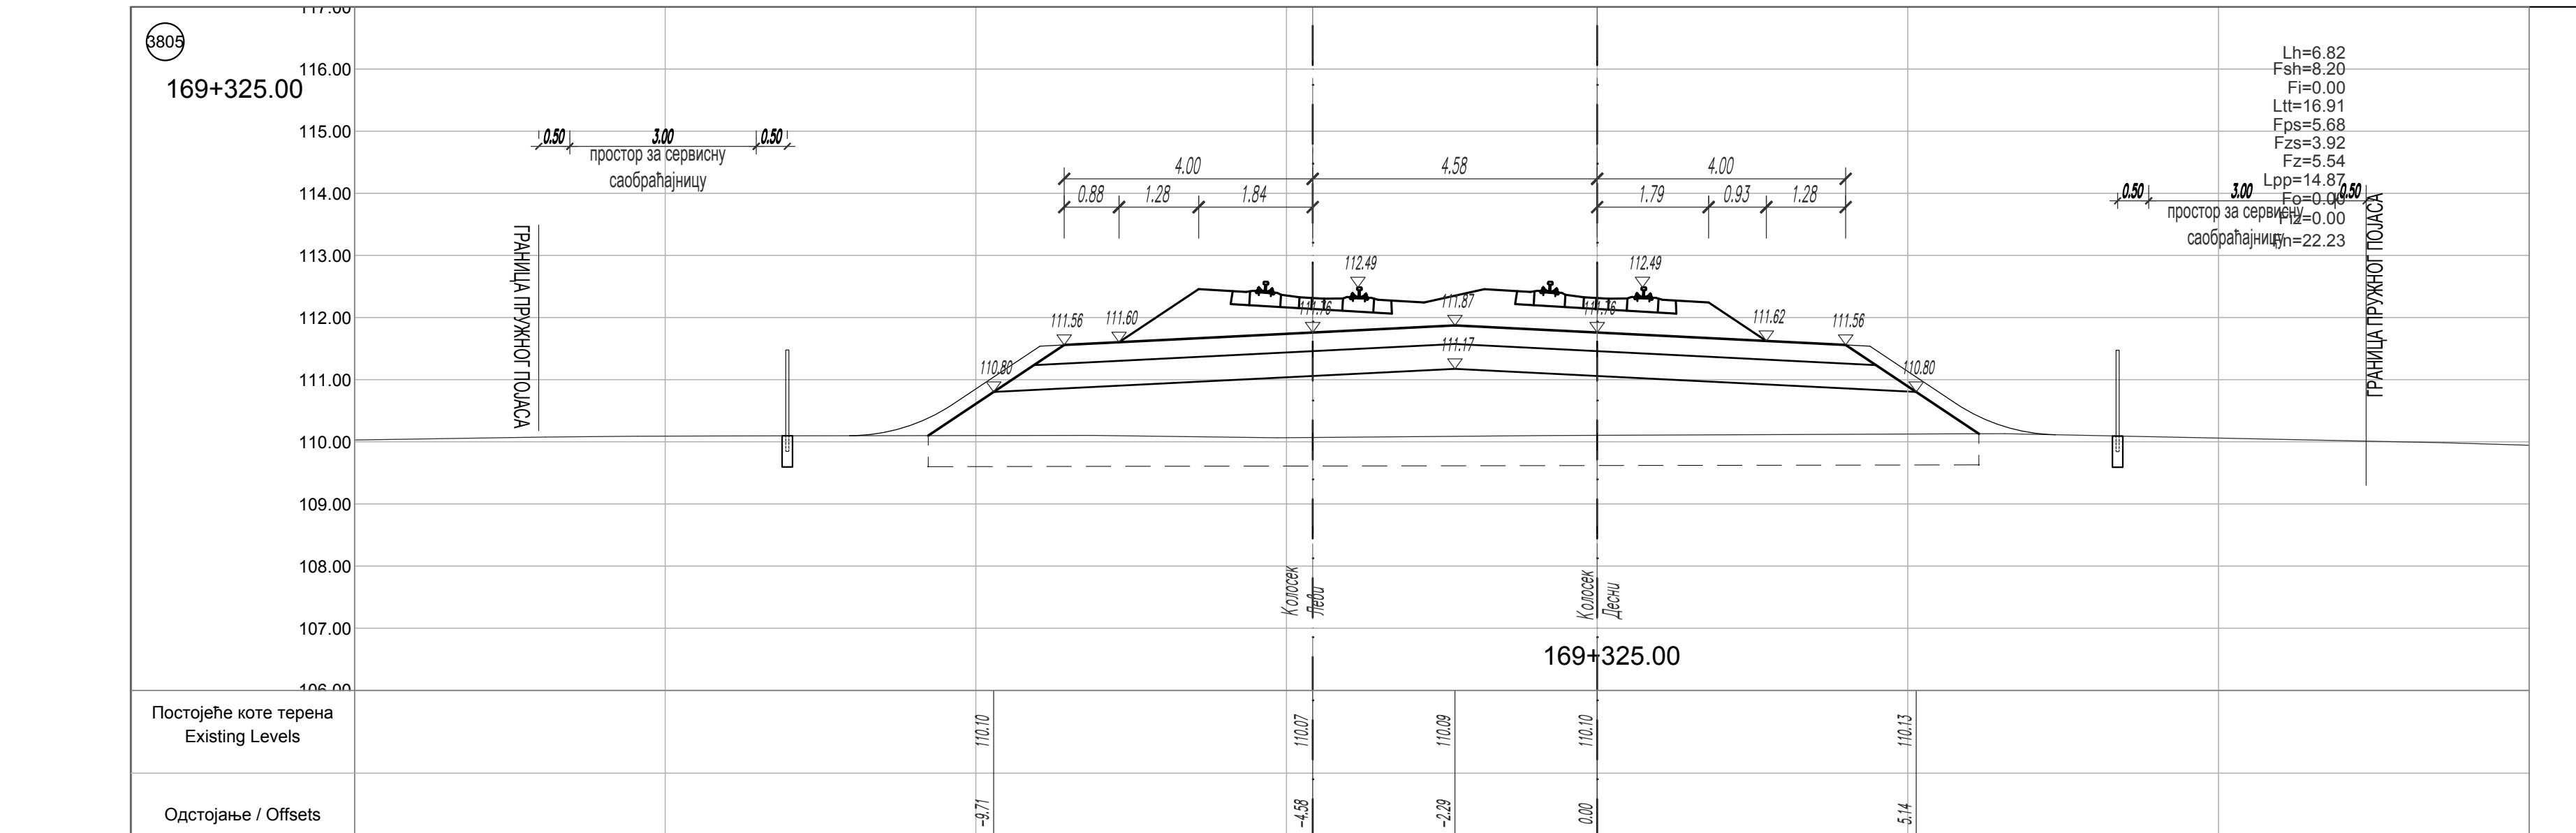
3805
169+325.00
простор за сервисну саобраћајницу
ГРАНИЦА ПРУЖНОГ ПОЈАСА
4.00
4.58
0.88
1.28
1.84
1.79
0.93
1.28
112.49
Колосек Леви
Колосек Десни
Lh=6.82
Fsh=8.20
Fi=0.00
Ltt=16.91
Fps=5.68
Fzs=3.92
Fz=5.54
Lpp=14.87
Fo=0.00
Fiz=0.00
Fn=22.23
Постојеће коте терена Existing Levels
110.10
110.07
110.09
110.10
110.13
Одстојање / Offsets
-9.71
-4.58
-2.29
0.00
5.14

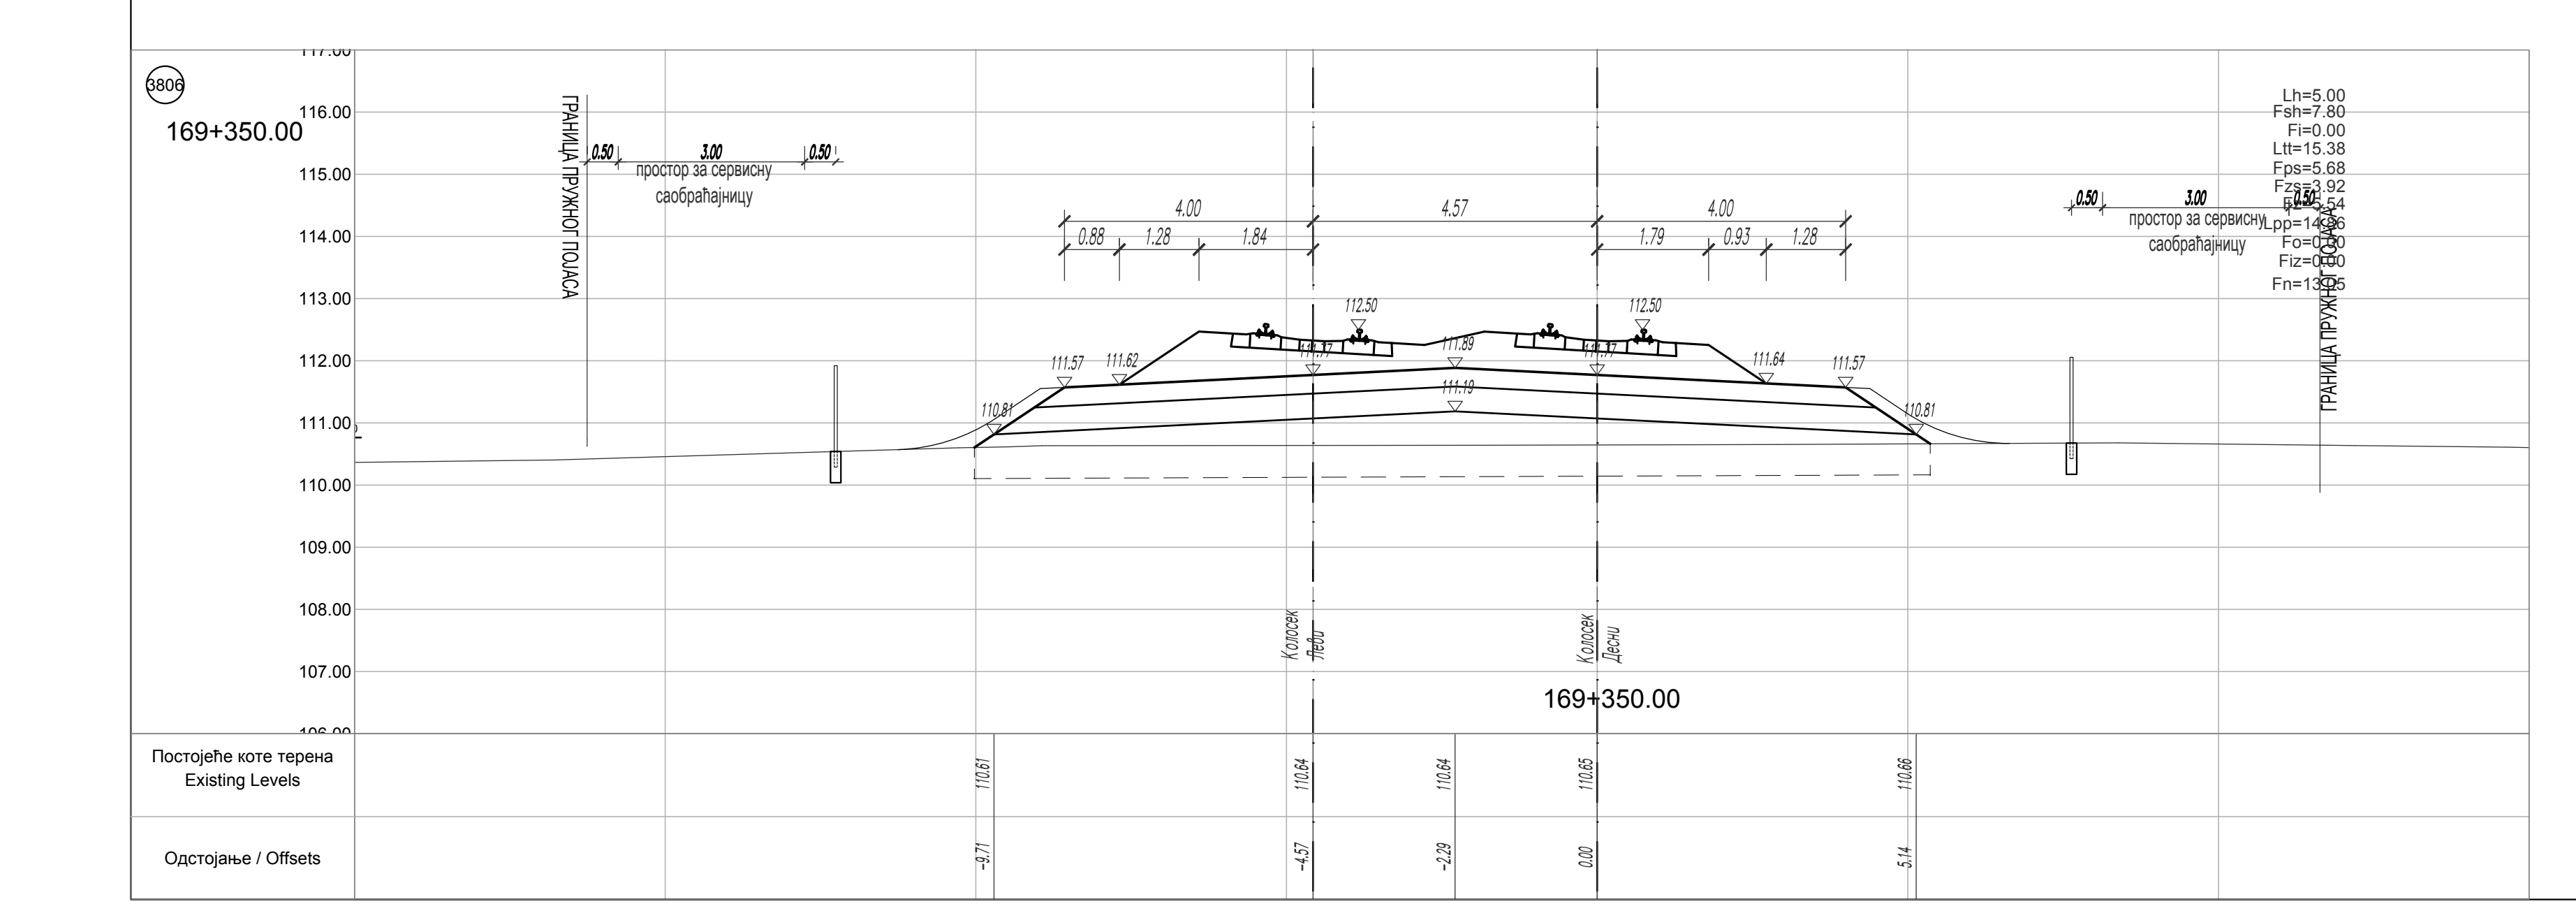
3806
169+350.00
простор за сервисну саобраћајницу
ГРАНИЦА ПРУЖНОГ ПОЈАСА
4.00
4.57
112.50
Колосек Леви
Колосек Десни
Lh=5.00
Fsh=7.80
Fi=0.00
Ltt=15.38
Fps=5.68
Fzs=3.92
Fz=5.54
Lpp=14.86
Fo=0.00
Fiz=0.00
Постојеће коте терена Existing Levels
110.61
110.64
110.64
110.65
110.66
Одстојање / Offsets
-9.71
-4.57
-2.29
0.00
5.14

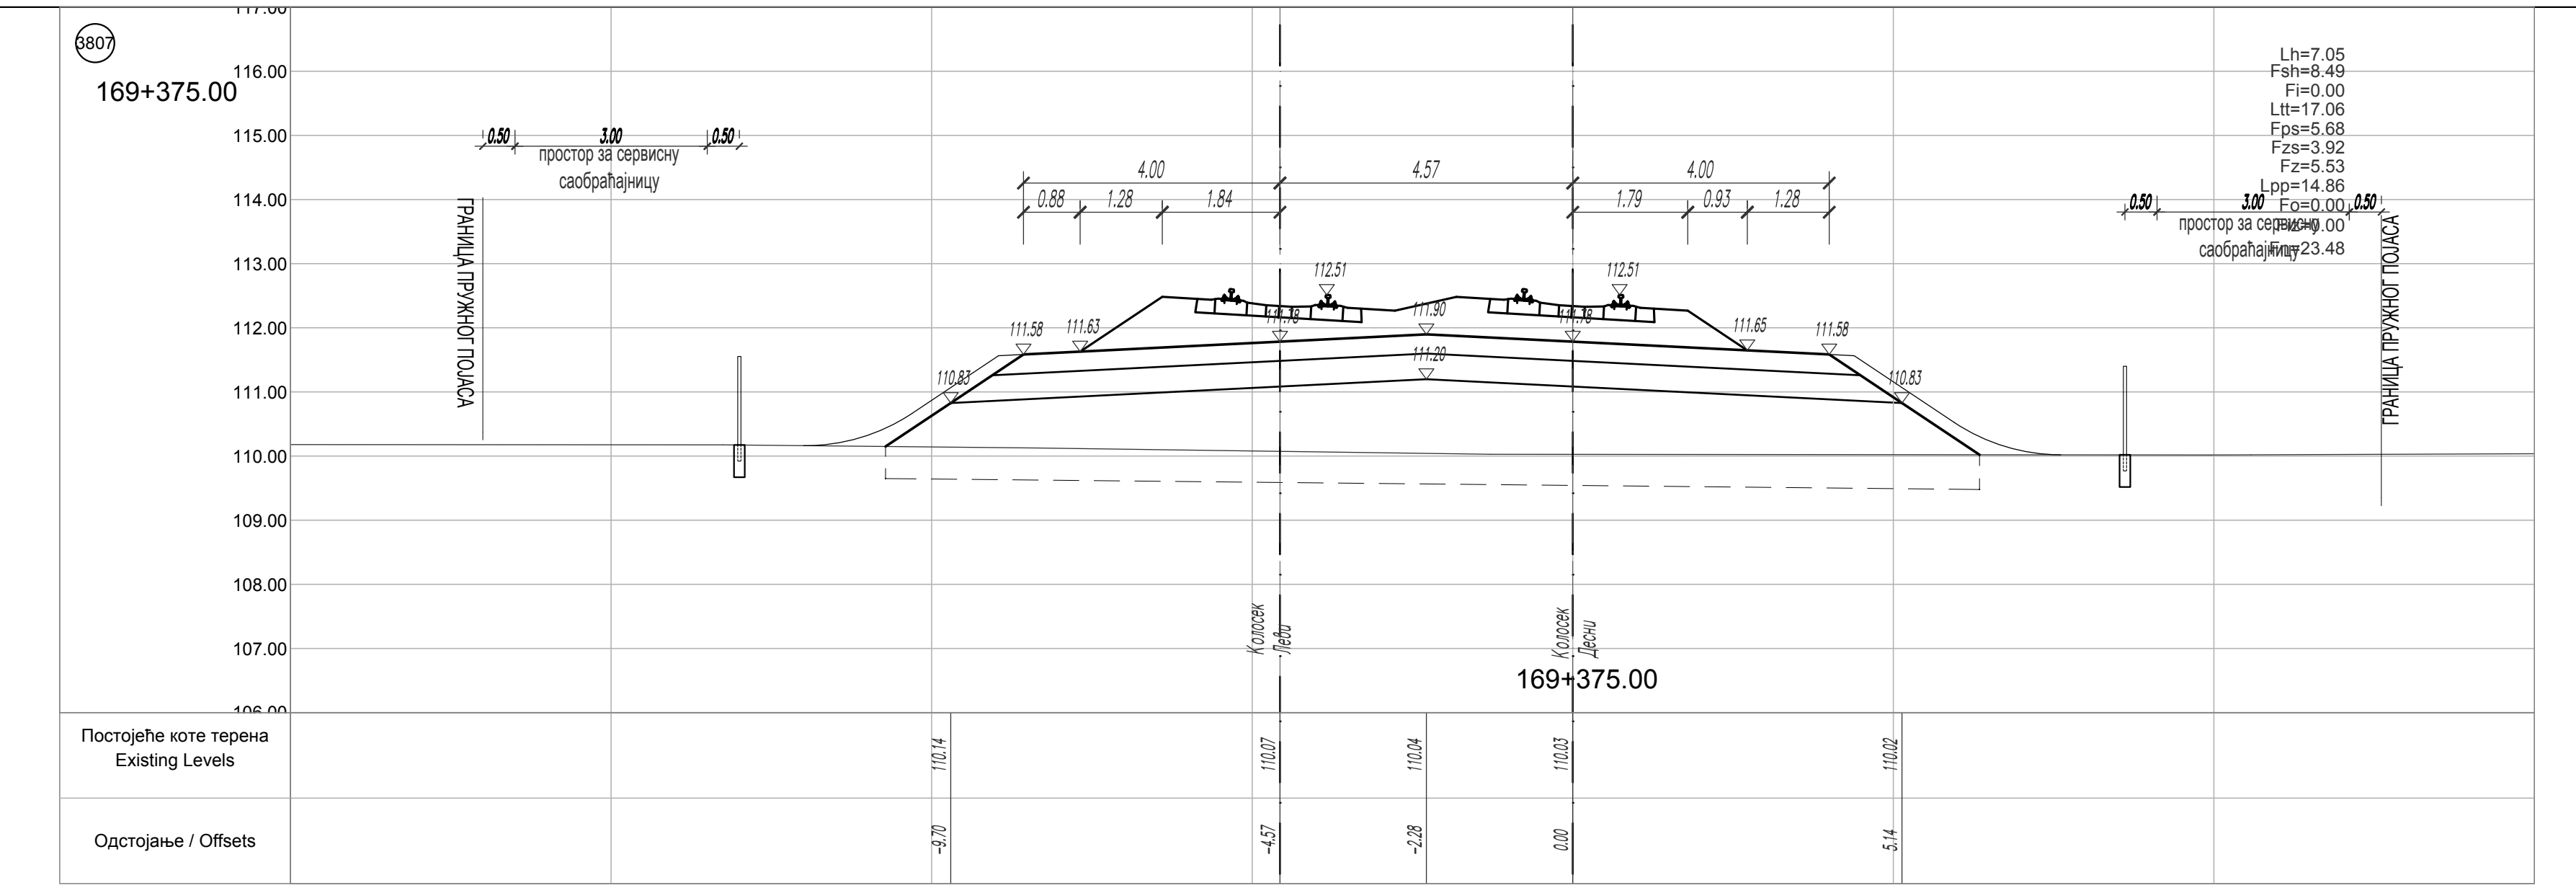
3807
169+375.00
простор за сервисну саобраћајницу
ГРАНИЦА ПРУЖНОГ ПОЈАСА
4.00
4.57
112.51
Колосек Леви
Колосек Десни
Lh=7.05
Fsh=8.49
Fi=0.00
Ltt=17.06
Fps=5.68
Fzs=3.92
Fz=5.53
Lpp=14.86
Fo=0.00
Fiz=0.00
Fn=23.48
Постојеће коте терена Existing Levels
110.14
110.07
110.04
110.03
110.02
Одстојање / Offsets
-9.70
-4.57
-2.28
0.00
5.14

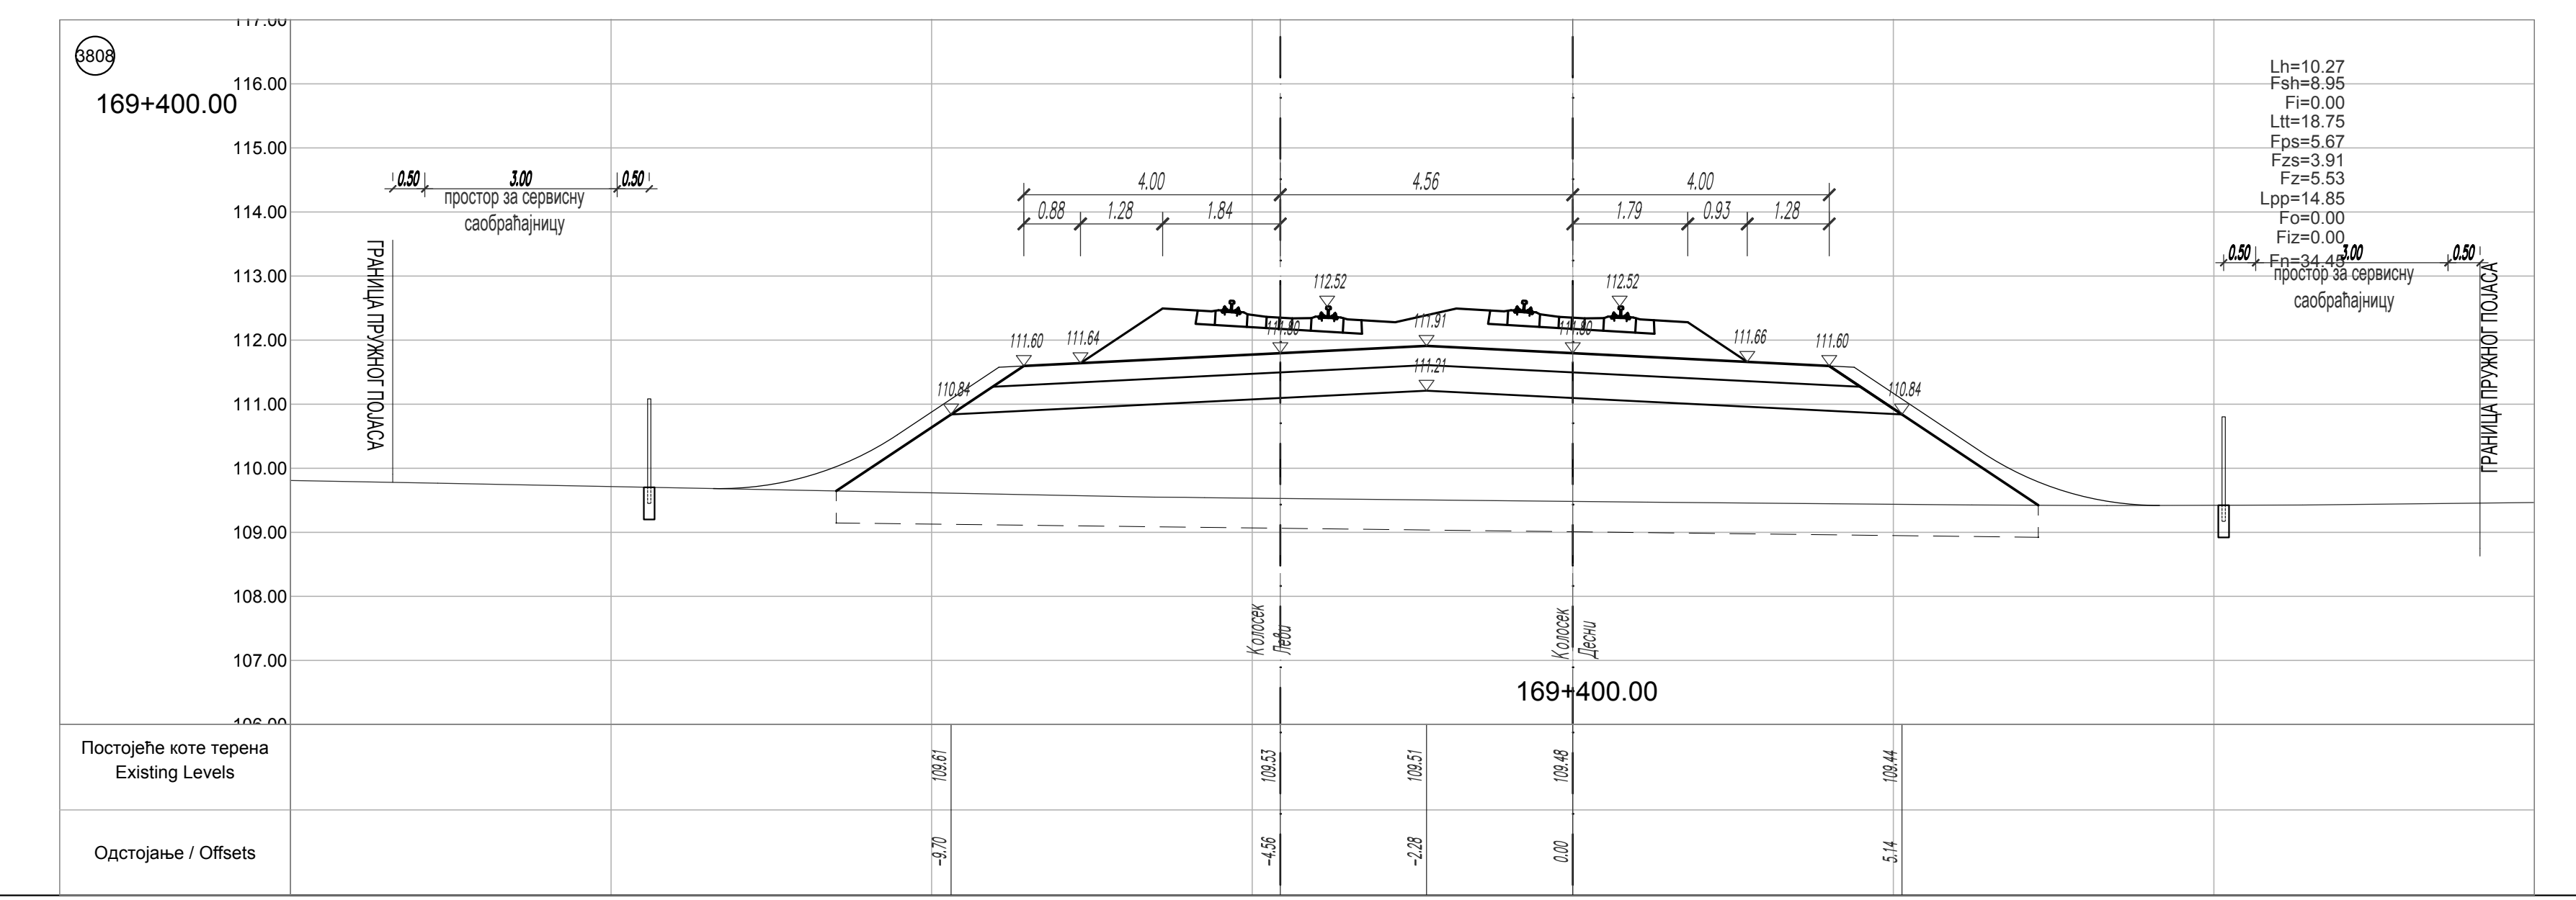
3808
169+400.00
простор за сервисну саобраћајницу
ГРАНИЦА ПРУЖНОГ ПОЈАСА
4.00
4.56
112.52
Колосек Леви
Колосек Десни
Lh=10.27
Fsh=8.95
Fi=0.00
Ltt=18.75
Fps=5.67
Fzs=3.91
Fz=5.53
Lpp=14.85
Fo=0.00
Fiz=0.00
Fn=34.48
Постојеће коте терена Existing Levels
109.61
109.53
109.51
109.48
109.44
Одстојање / Offsets
-9.70
-4.56
-2.28
0.00
5.14

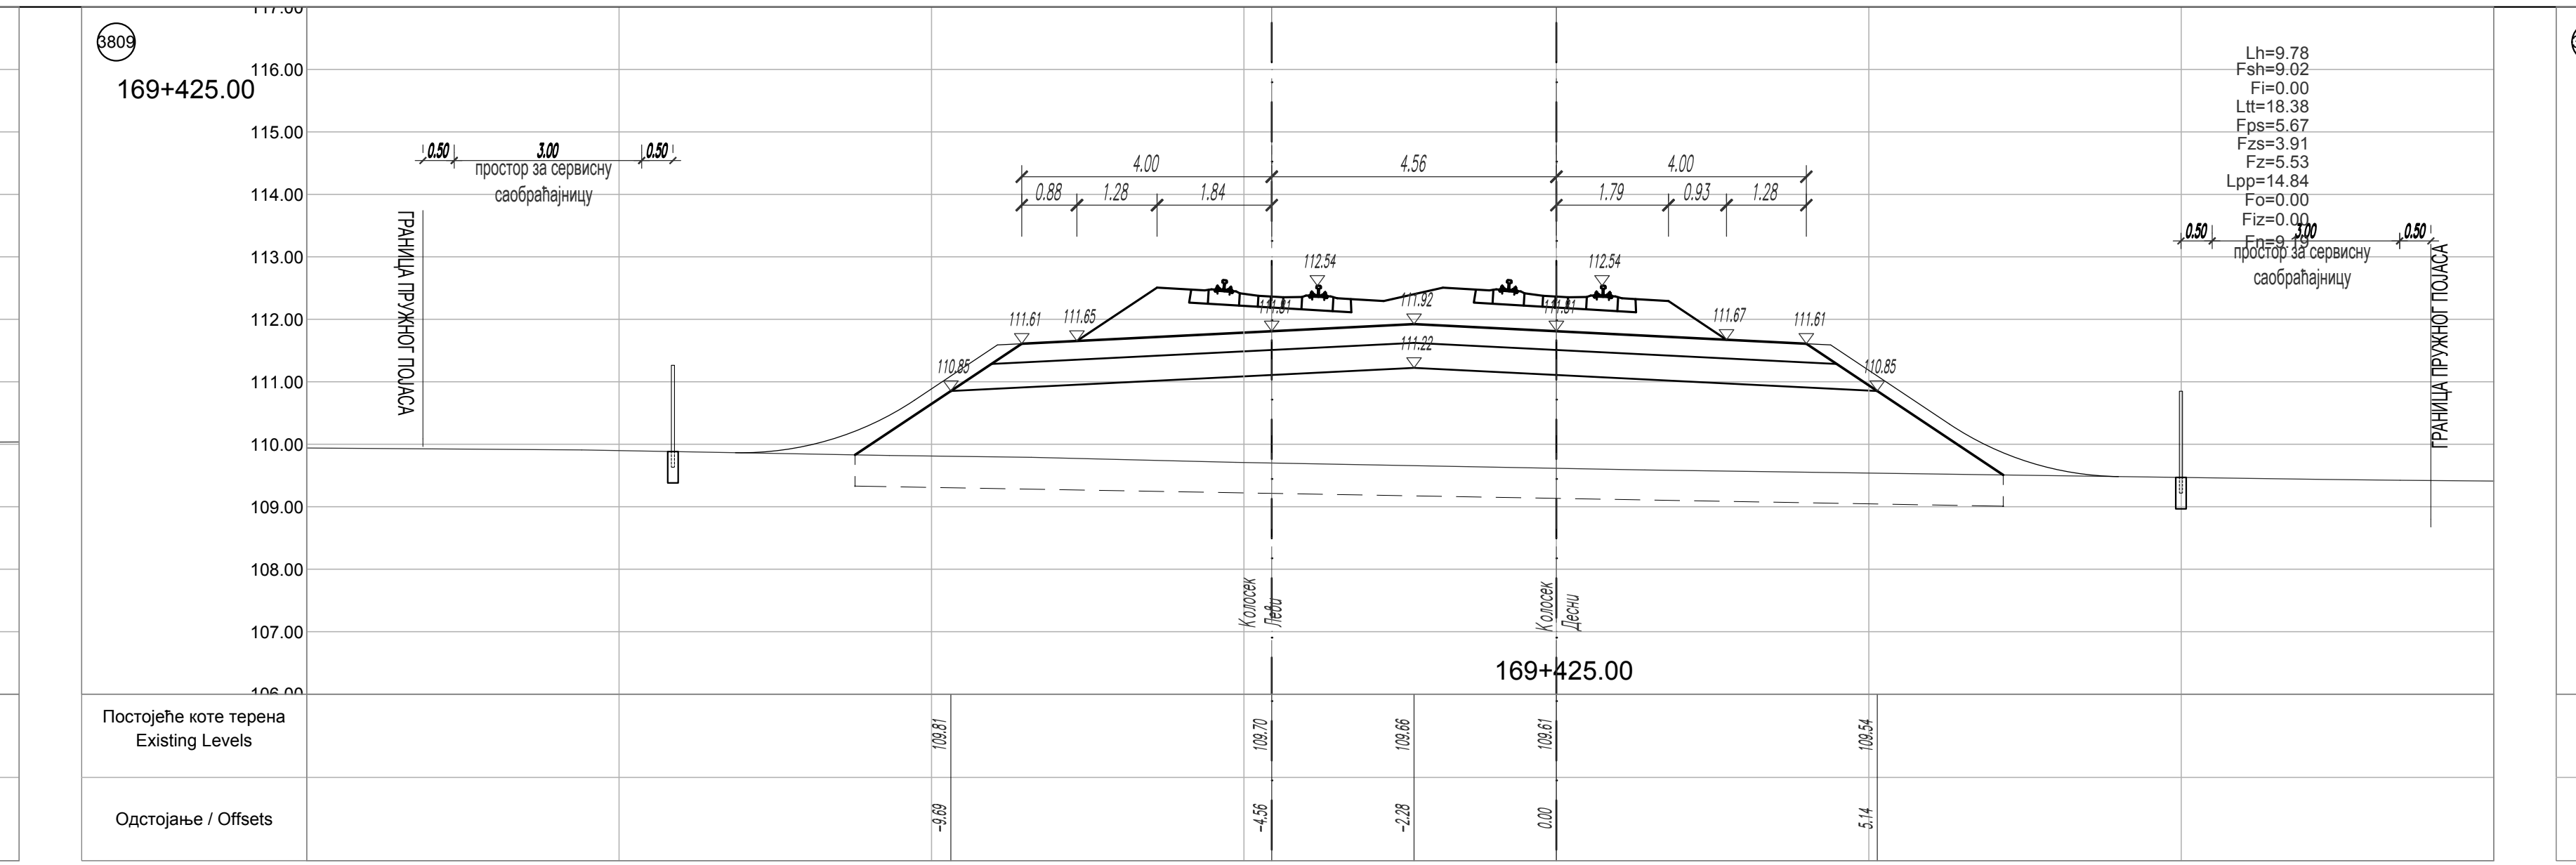
3809
169+425.00
простор за сервисну саобраћајницу
ГРАНИЦА ПРУЖНОГ ПОЈАСА
4.00
4.56
112.54
Колосек Леви
Колосек Десни
Lh=9.78
Fsh=9.02
Fi=0.00
Ltt=18.38
Fps=5.67
Fzs=3.91
Fz=5.53
Lpp=14.84
Fo=0.00
Fiz=0.00
Fn=9.79
Постојеће коте терена Existing Levels
109.81
109.70
109.66
109.61
109.54
Одстојање / Offsets
-9.69
-4.56
-2.28
0.00
5.14

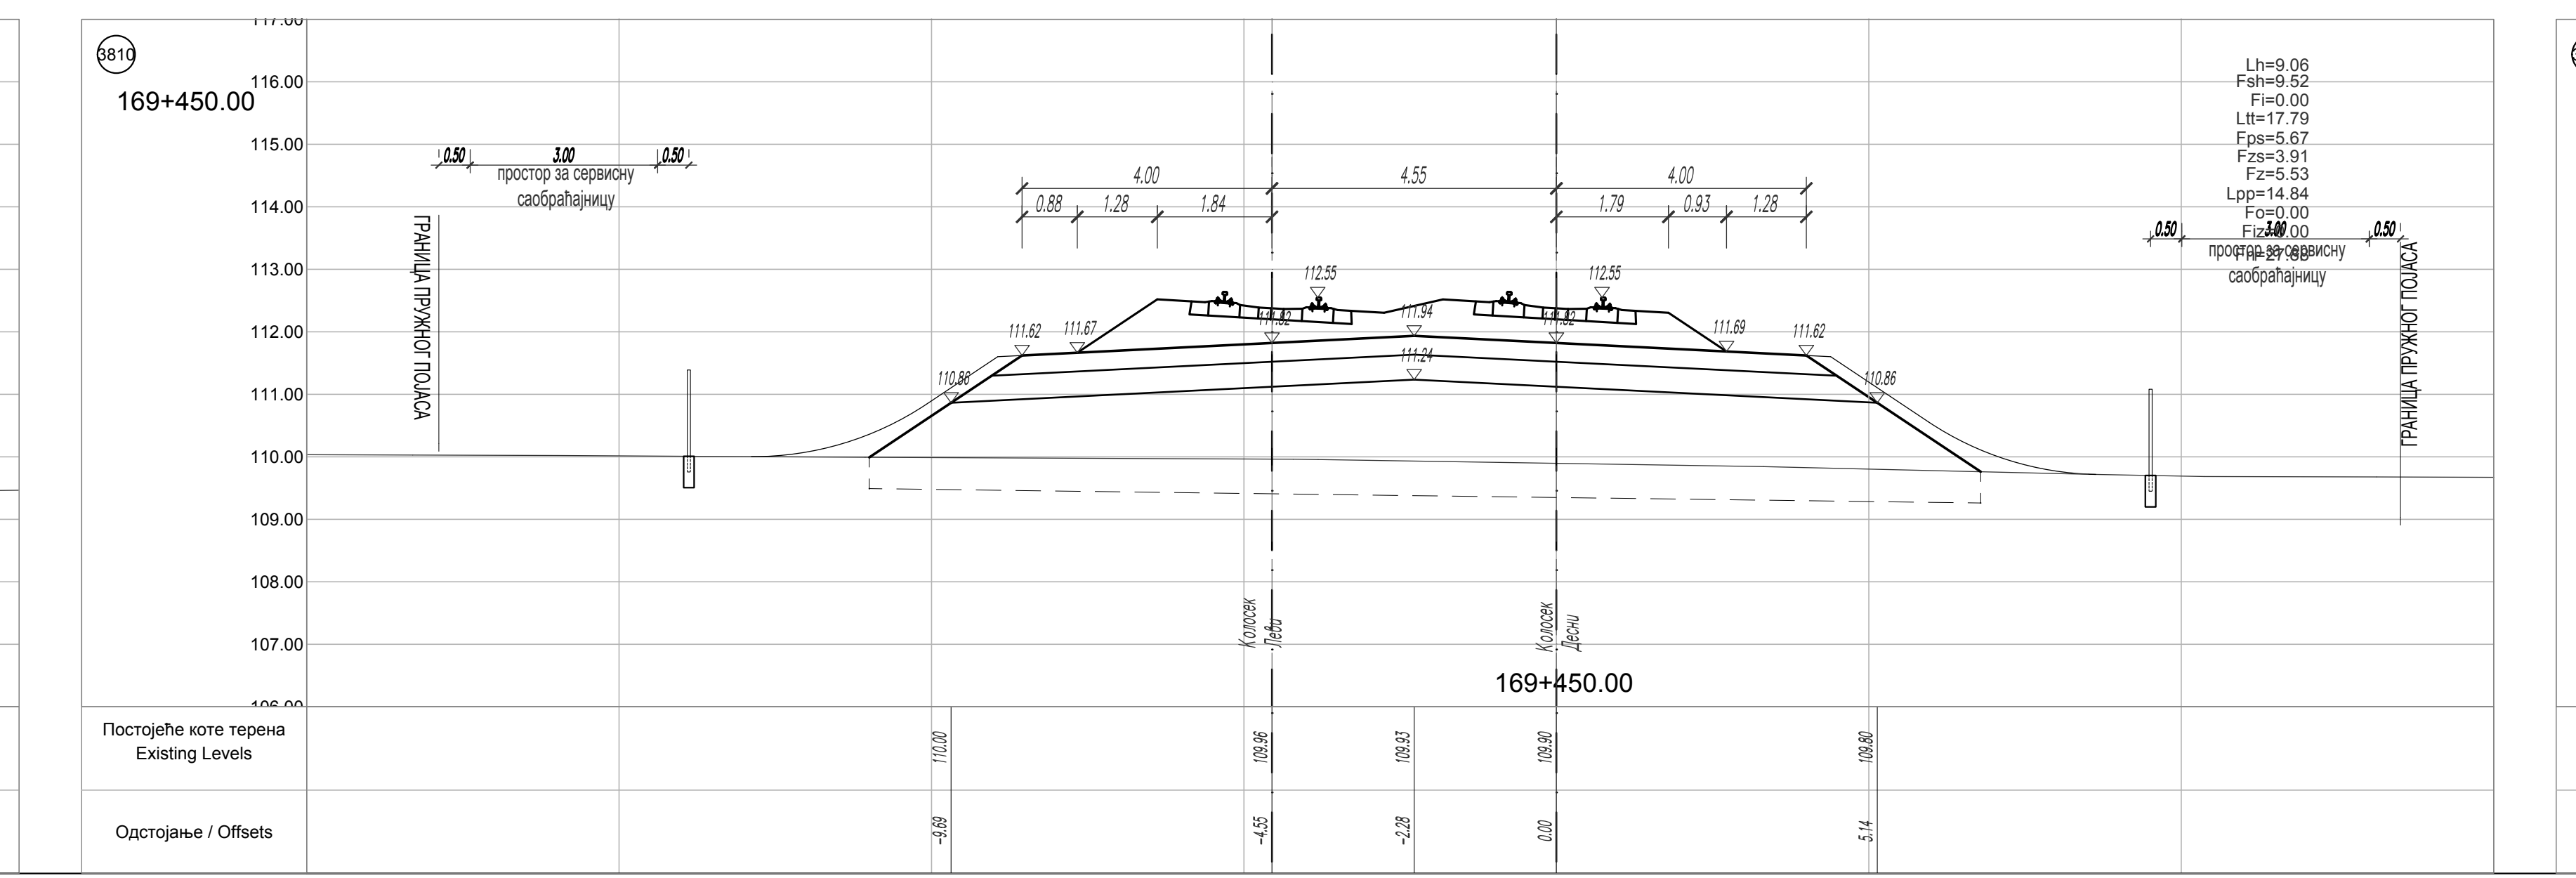
3810
169+450.00
простор за сервисну саобраћајницу
ГРАНИЦА ПРУЖНОГ ПОЈАСА
4.00
4.55
112.55
Колосек Леви
Колосек Десни
Lh=9.06
Fsh=9.52
Fi=0.00
Ltt=17.79
Fps=5.67
Fzs=3.91
Fz=5.53
Lpp=14.84
Fo=0.00
Fiz=0.00
Постојеће коте терена Existing Levels
110.00
109.96
109.93
109.90
109.80
Одстојање / Offsets
-9.69
-4.55
-2.28
0.00
5.14

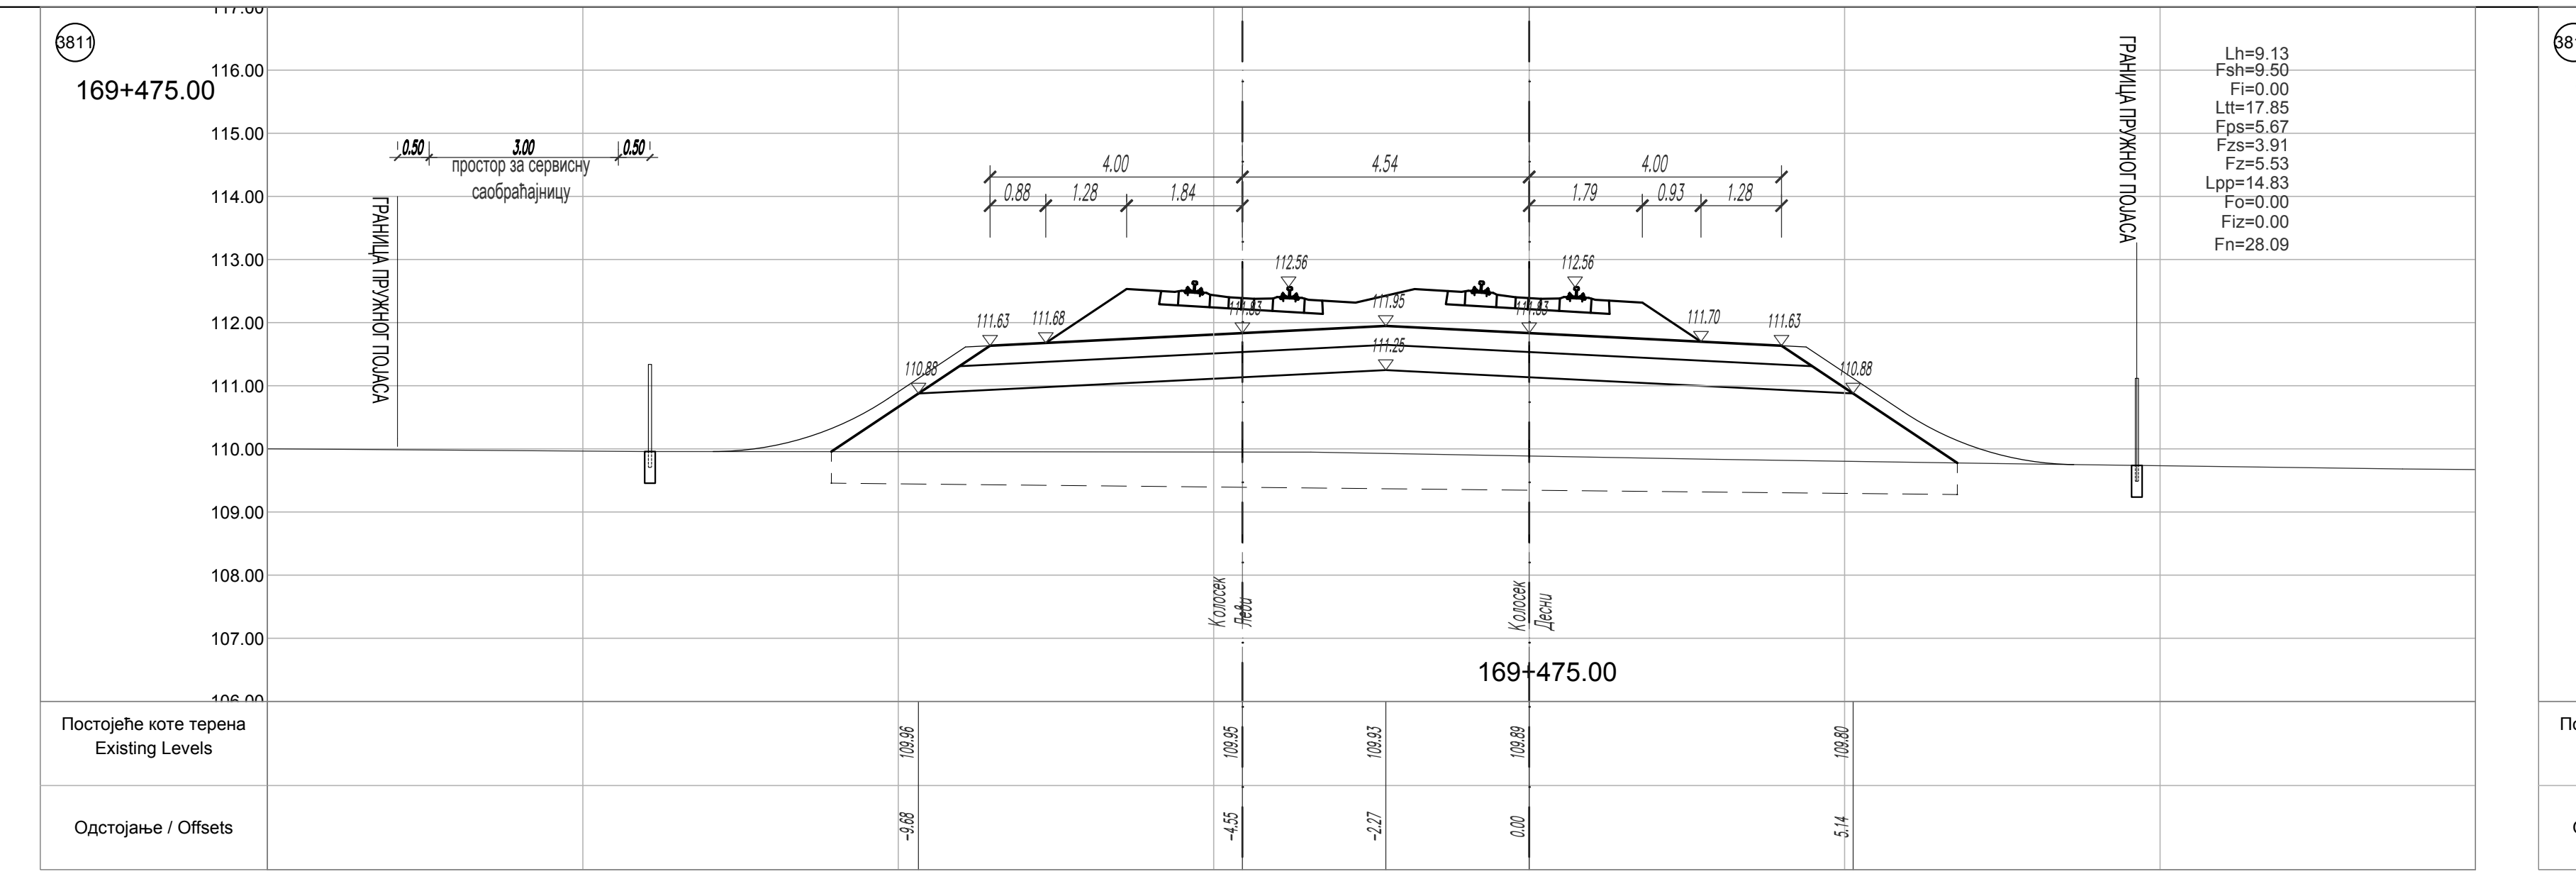
3811
169+475.00
простор за сервисну саобраћајницу
ГРАНИЦА ПРУЖНОГ ПОЈАСА
4.00
4.54
112.56
Колосек Леви
Колосек Десни
Lh=9.13
Fsh=9.50
Fi=0.00
Ltt=17.85
Fps=5.67
Fzs=3.91
Fz=5.53
Lpp=14.83
Fo=0.00
Fiz=0.00
Fn=28.09
Постојеће коте терена Existing Levels
109.96
109.95
109.93
109.89
109.80
Одстојање / Offsets
-9.68
-4.55
-2.27
0.00
5.14

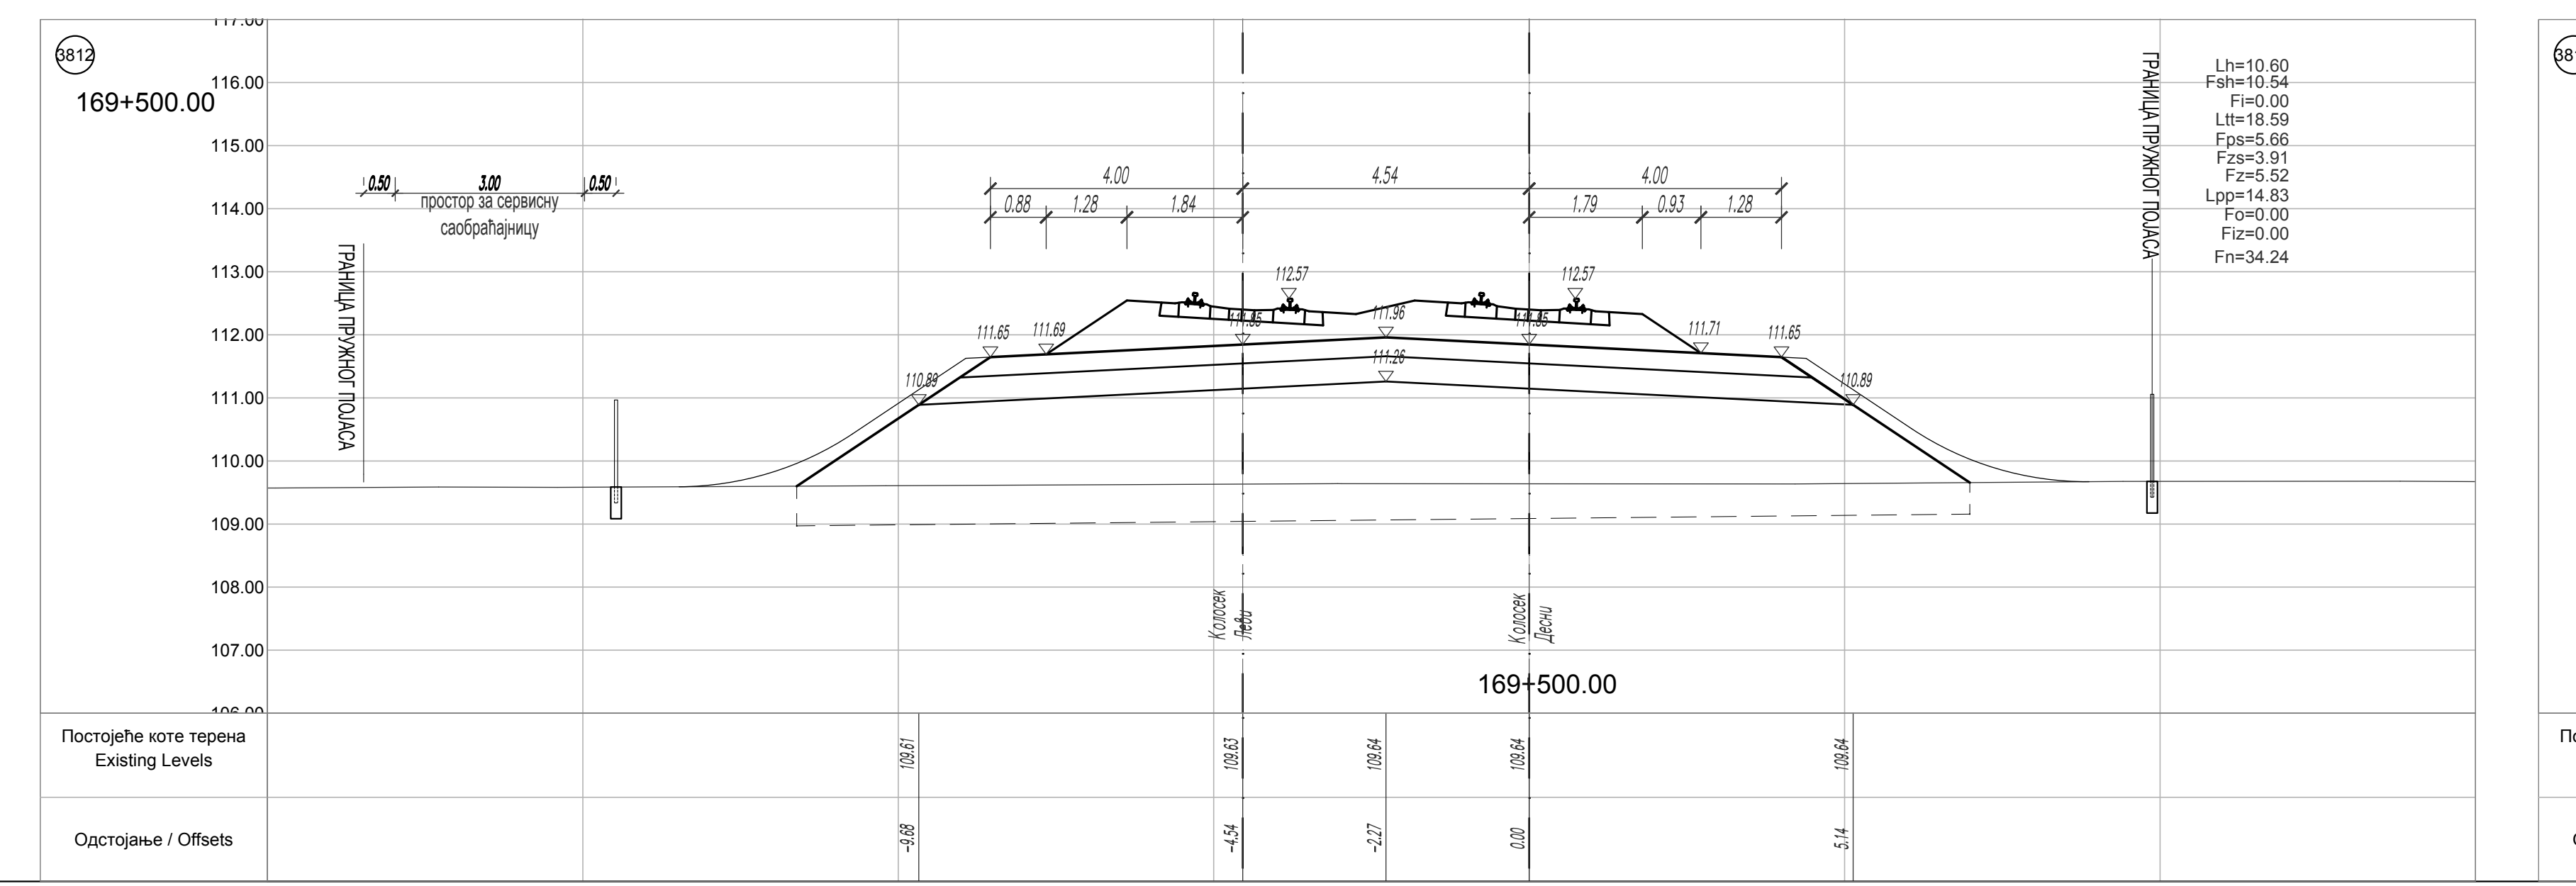
3812
169+500.00
простор за сервисну саобраћајницу
ГРАНИЦА ПРУЖНОГ ПОЈАСА
4.00
4.54
112.57
Колосек Леви
Колосек Десни
Lh=10.60
Fsh=10.54
Fi=0.00
Ltt=18.59
Fps=5.66
Fzs=3.91
Fz=5.52
Lpp=14.83
Fo=0.00
Fiz=0.00
Fn=34.24
Постојеће коте терена Existing Levels
109.61
109.63
109.64
109.64
109.64
Одстојање / Offsets
-9.68
-4.54
-2.27
0.00
5.14

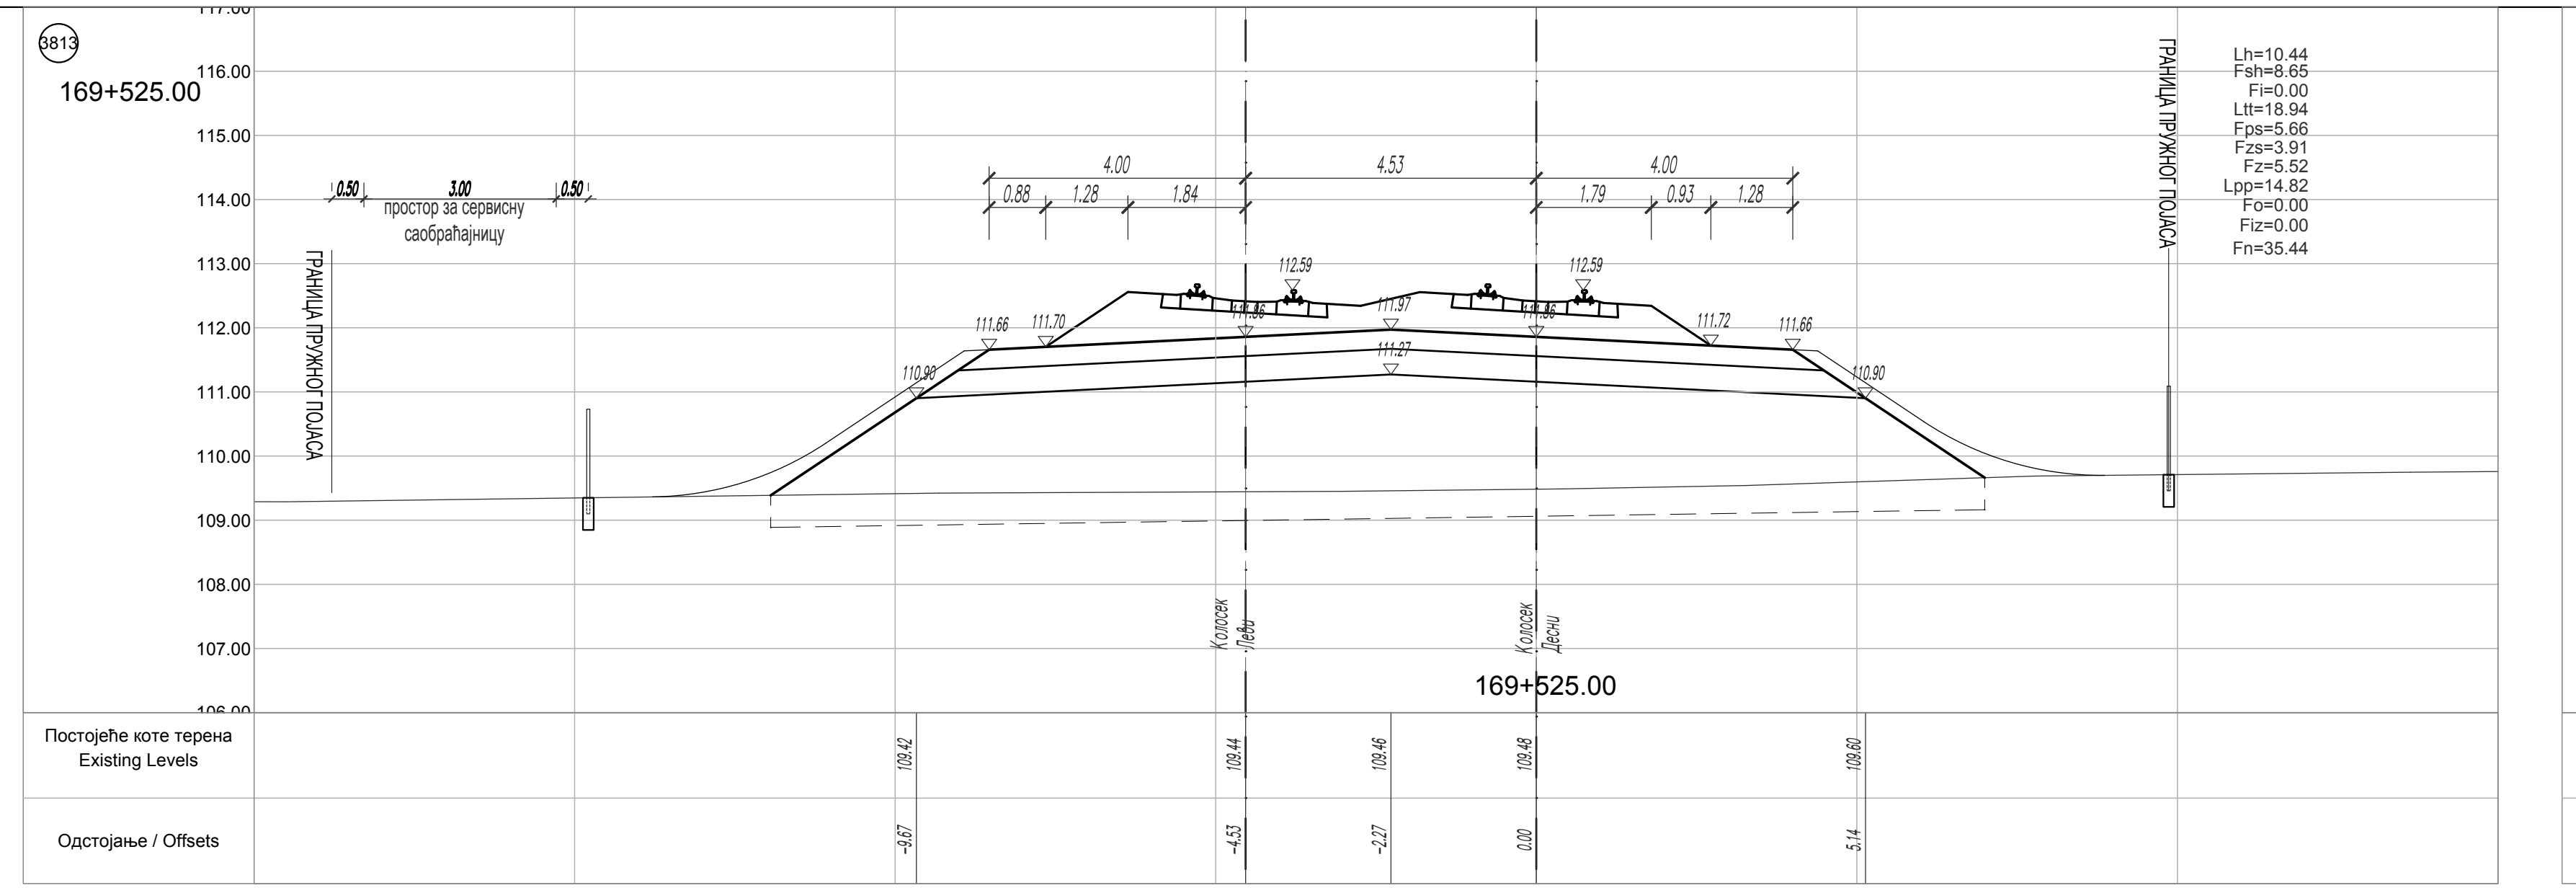
3813
169+525.00
простор за сервисну саобраћајницу
ГРАНИЦА ПРУЖНОГ ПОЈАСА
4.00
4.53
112.59
Колосек Леви
Колосек Десни
Lh=10.44
Fsh=8.65
Fi=0.00
Ltt=18.94
Fps=5.66
Fzs=3.91
Fz=5.52
Lpp=14.82
Fo=0.00
Fiz=0.00
Fn=35.44
Постојеће коте терена Existing Levels
109.42
109.44
109.46
109.48
109.60
Одстојање / Offsets
-9.67
-4.53
-2.27
0.00
5.14

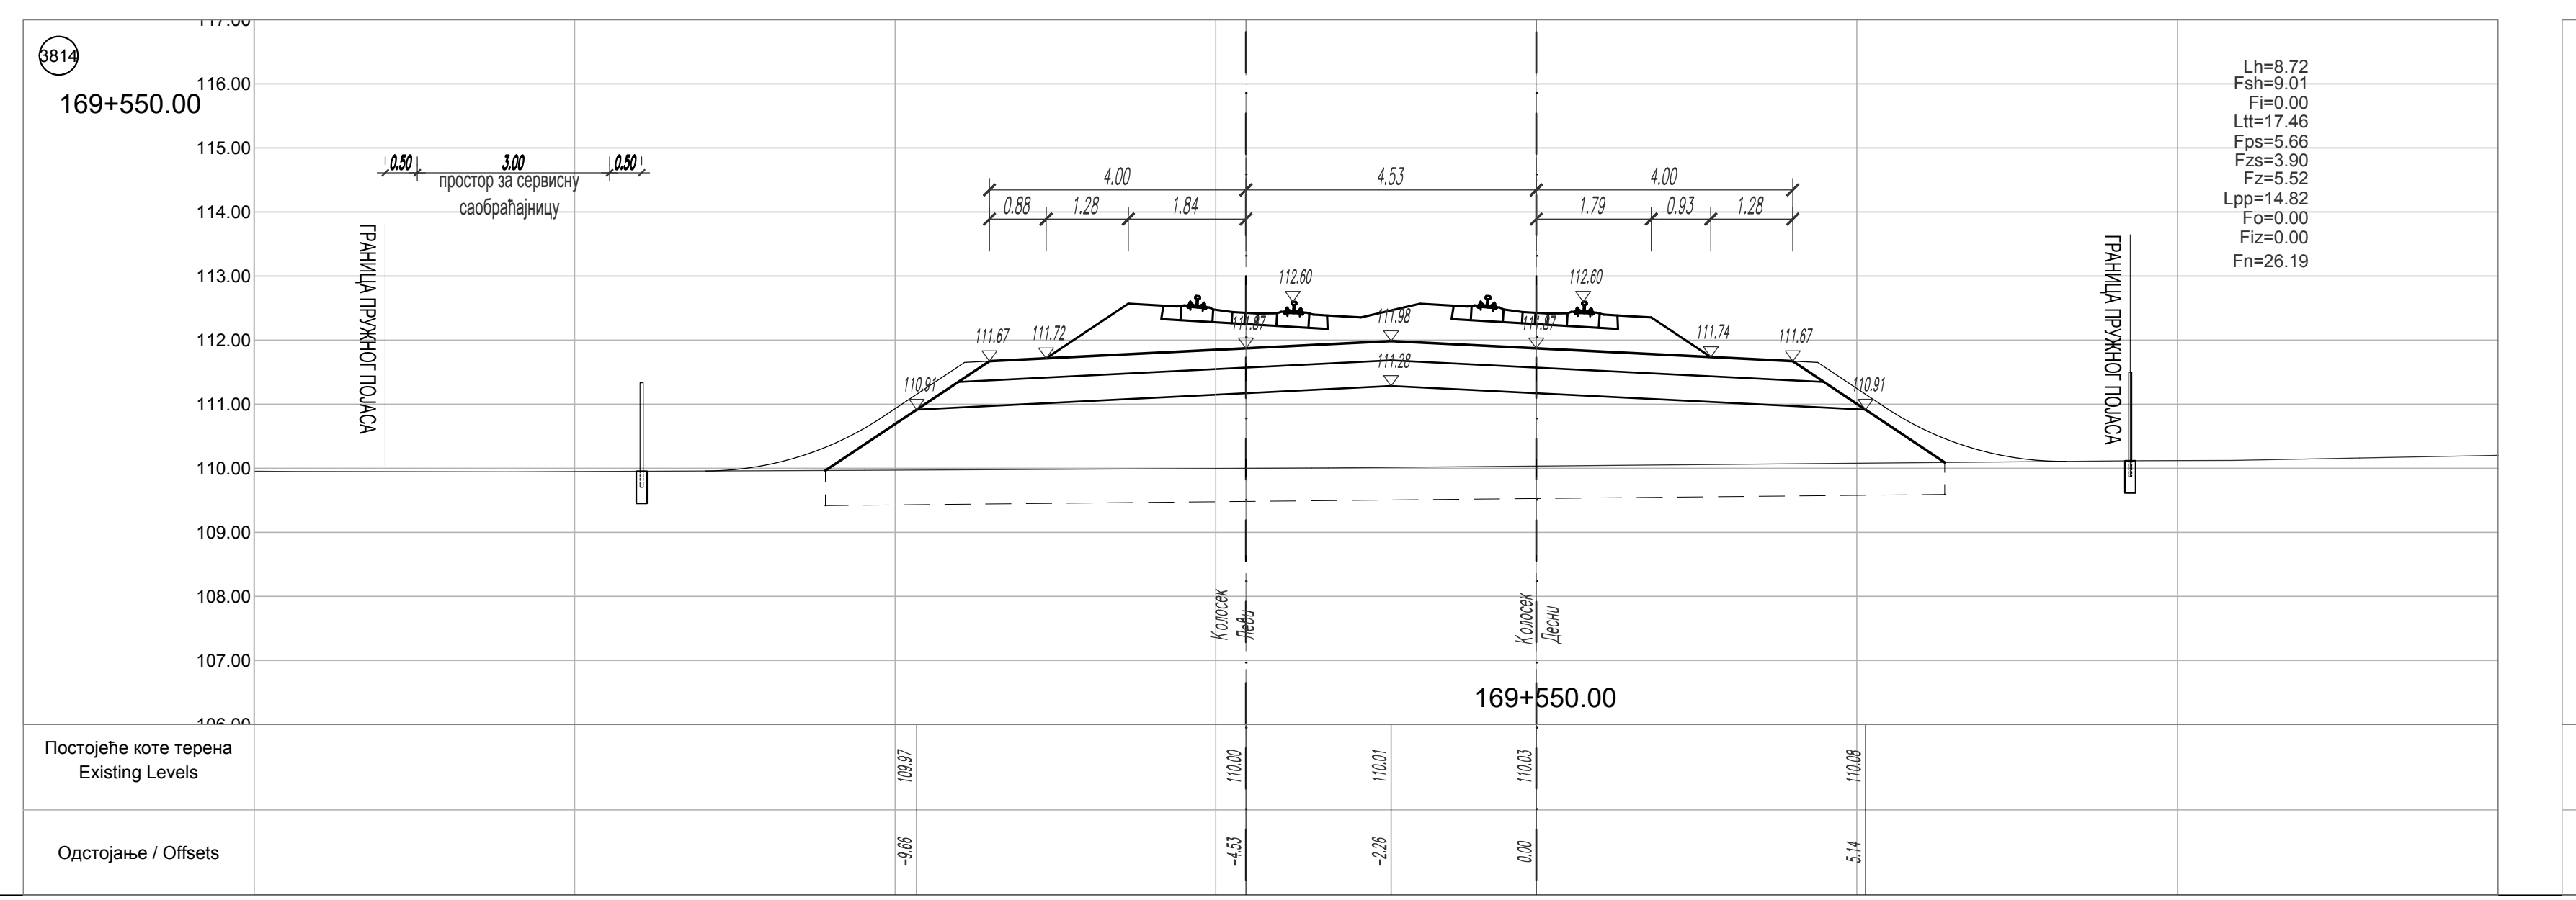
3814
169+550.00
простор за сервисну саобраћајницу
ГРАНИЦА ПРУЖНОГ ПОЈАСА
4.00
4.53
112.60
Колосек Леви
Колосек Десни
Lh=8.72
Fsh=9.01
Fi=0.00
Ltt=17.46
Fps=5.66
Fzs=3.90
Fz=5.52
Lpp=14.82
Fo=0.00
Fiz=0.00
Fn=26.19
Постојеће коте терена Existing Levels
109.97
110.00
110.01
110.03
110.08
Одстојање / Offsets
-9.66
-4.53
-2.26
0.00
5.14

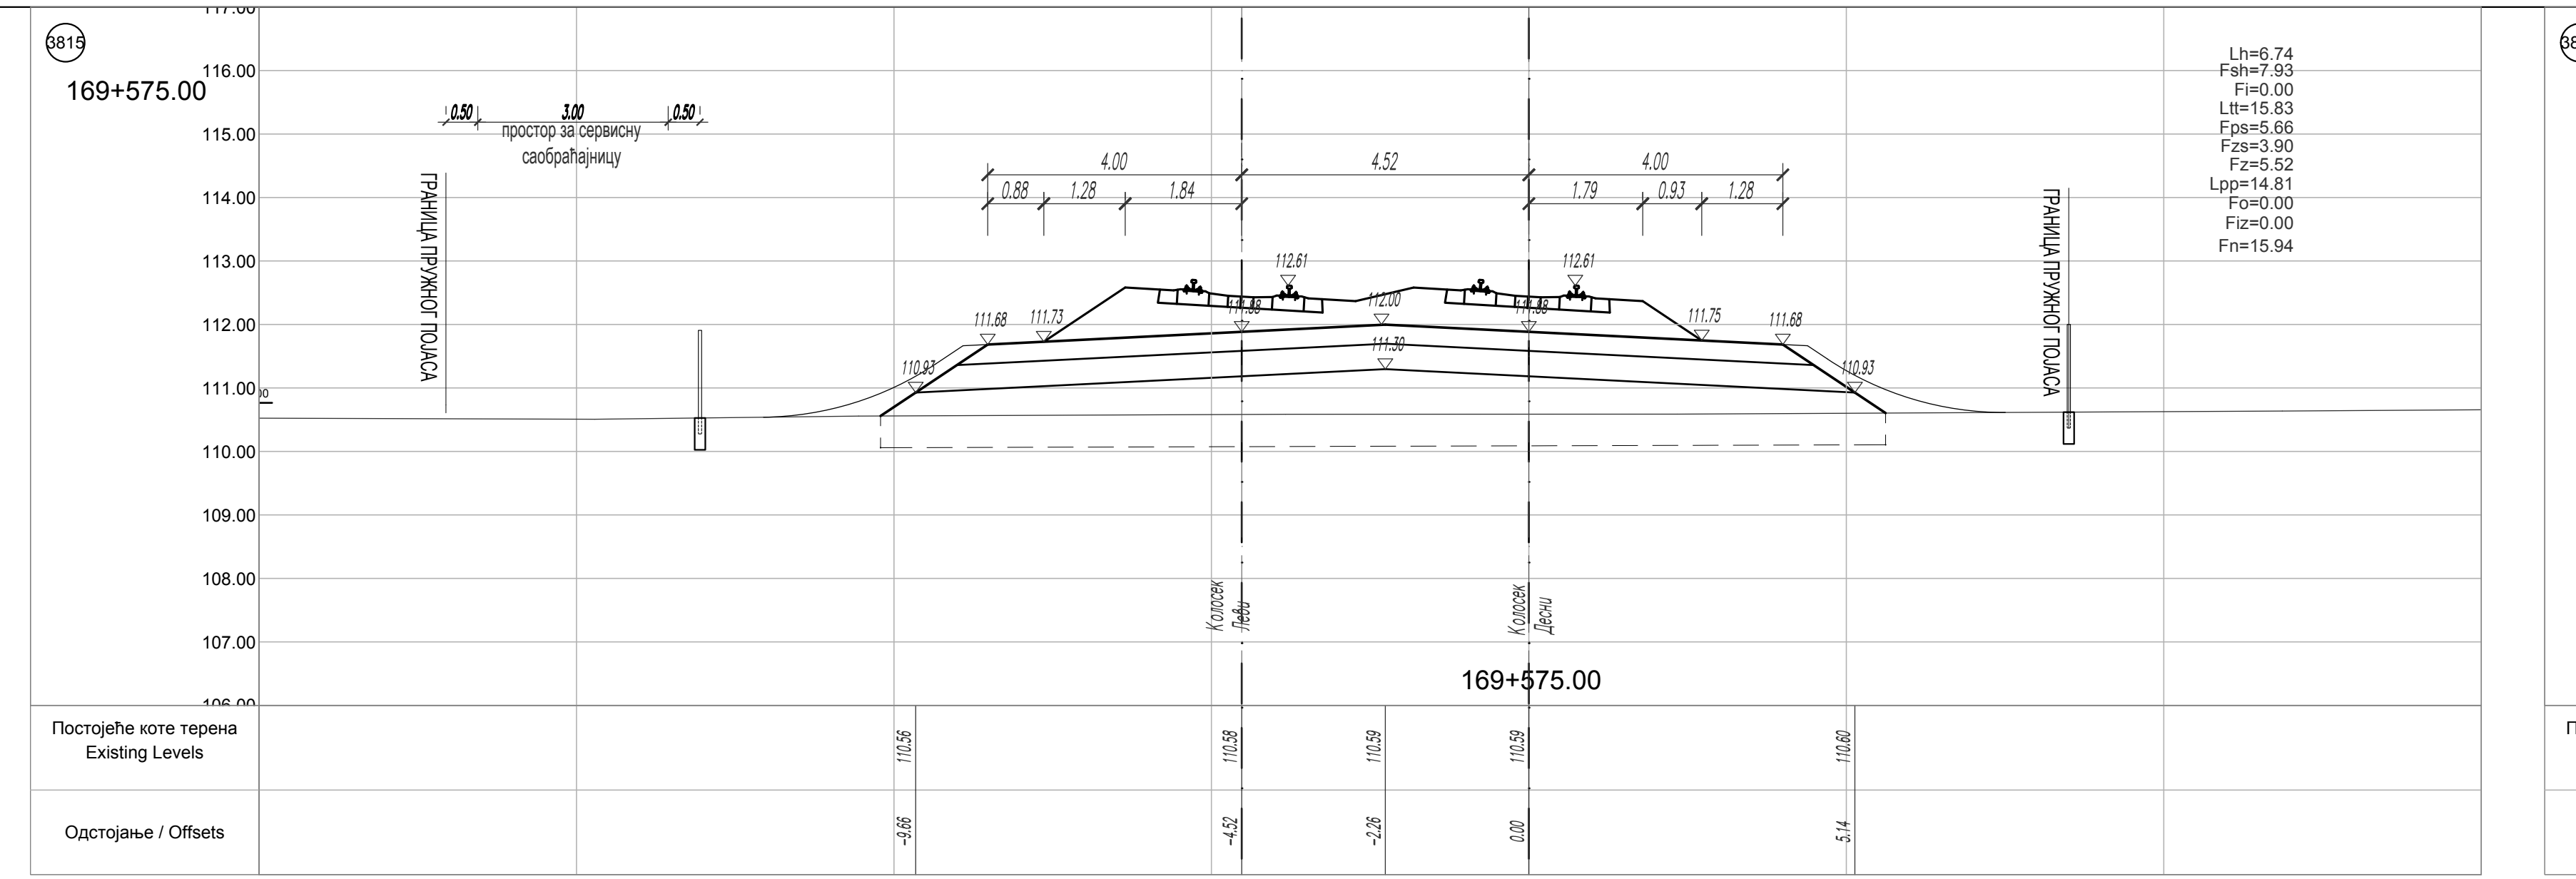
3815
169+575.00
простор за сервисну саобраћајницу
ГРАНИЦА ПРУЖНОГ ПОЈАСА
4.00
4.52
112.61
Колосек Леви
Колосек Десни
Lh=6.74
Fsh=7.93
Fi=0.00
Ltt=15.83
Fps=5.66
Fzs=3.90
Fz=5.52
Lpp=14.81
Fo=0.00
Fiz=0.00
Fn=15.94
Постојеће коте терена Existing Levels
110.56
110.58
110.59
110.59
110.60
Одстојање / Offsets
-9.66
-4.52
-2.26
0.00
5.14

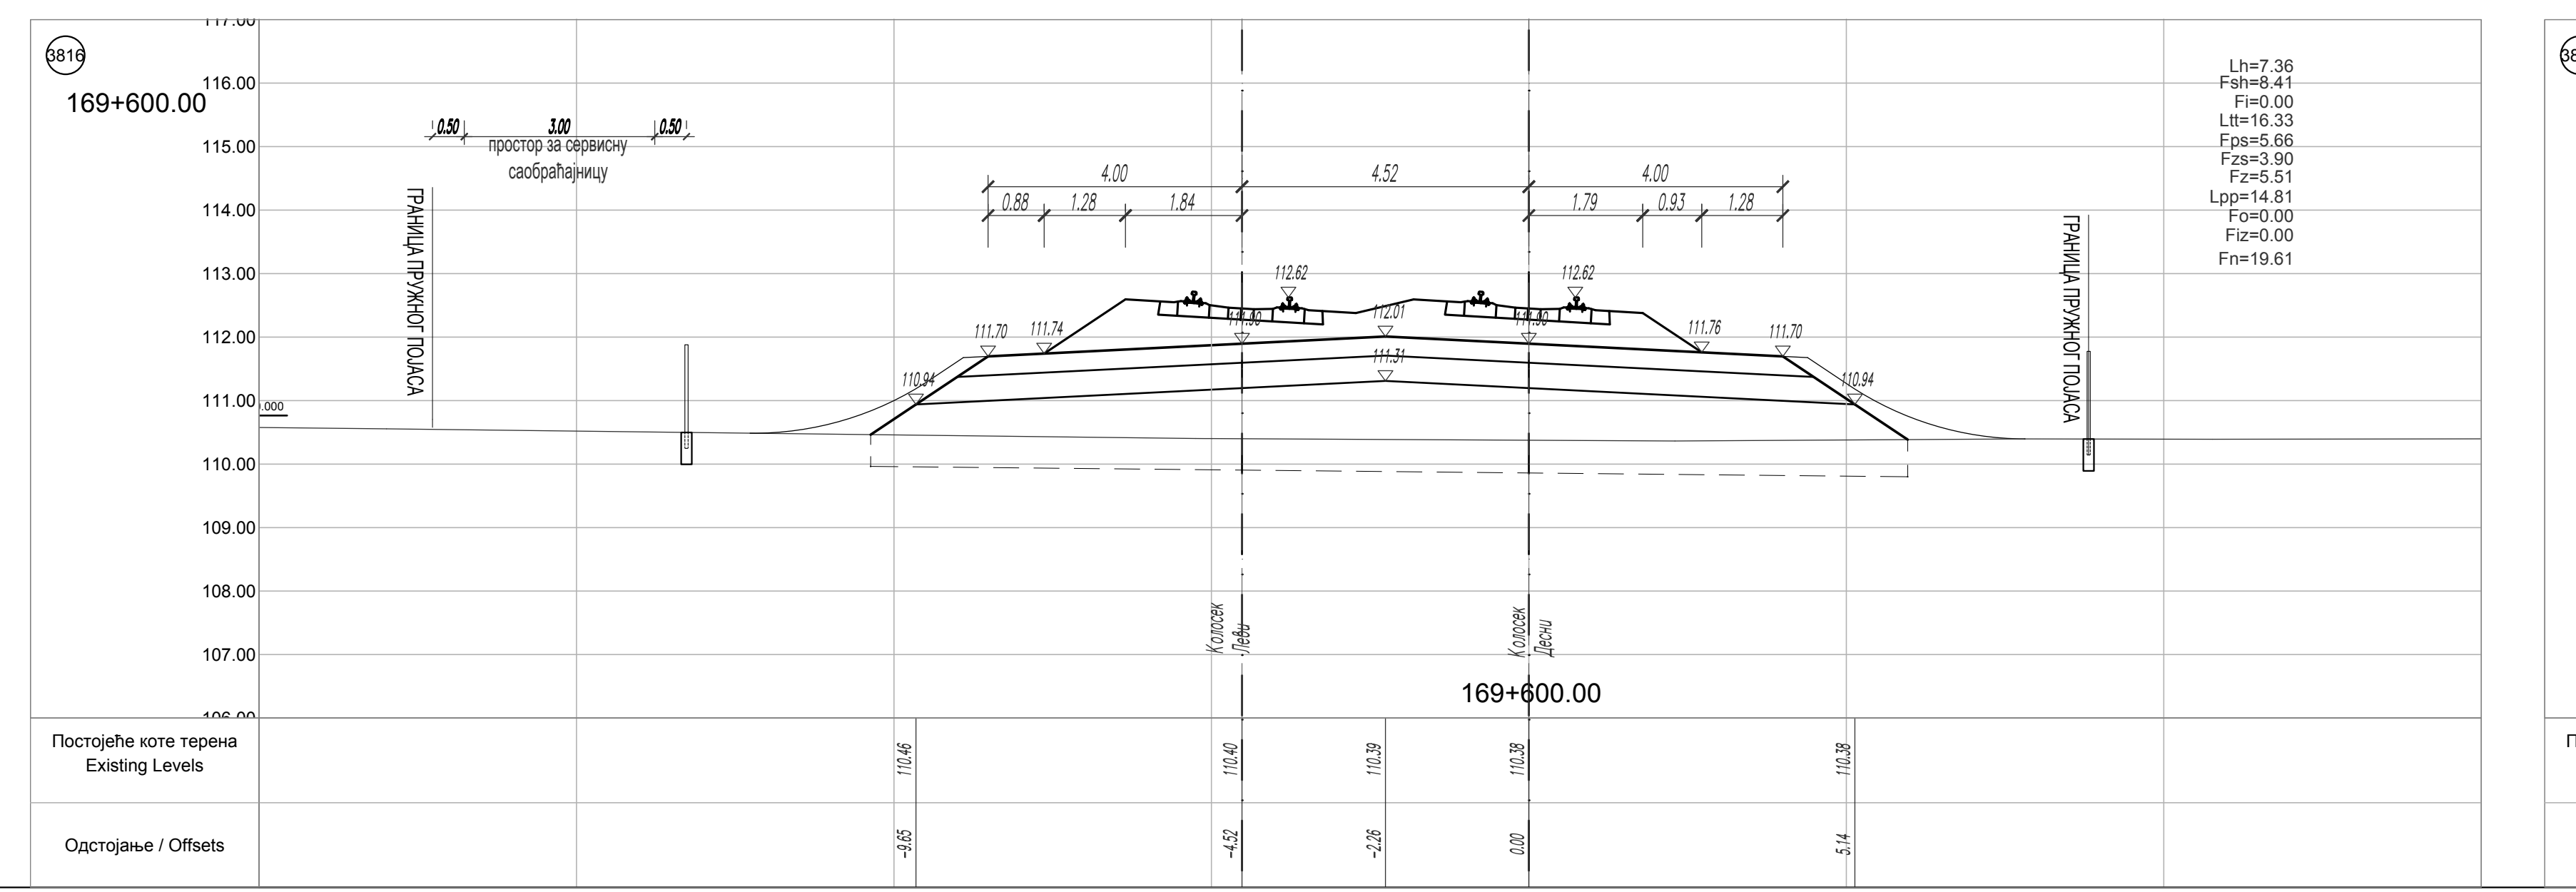
3816
169+600.00
простор за сервисну саобраћајницу
ГРАНИЦА ПРУЖНОГ ПОЈАСА
4.00
4.52
112.62
Колосек Леви
Колосек Десни
Lh=7.36
Fsh=8.41
Fi=0.00
Ltt=16.33
Fps=5.66
Fzs=3.90
Fz=5.51
Lpp=14.81
Fo=0.00
Fiz=0.00
Fn=19.61
Постојеће коте терена Existing Levels
110.46
110.40
110.39
110.38
110.38
Одстојање / Offsets
-9.65
-4.52
-2.26
0.00
5.14

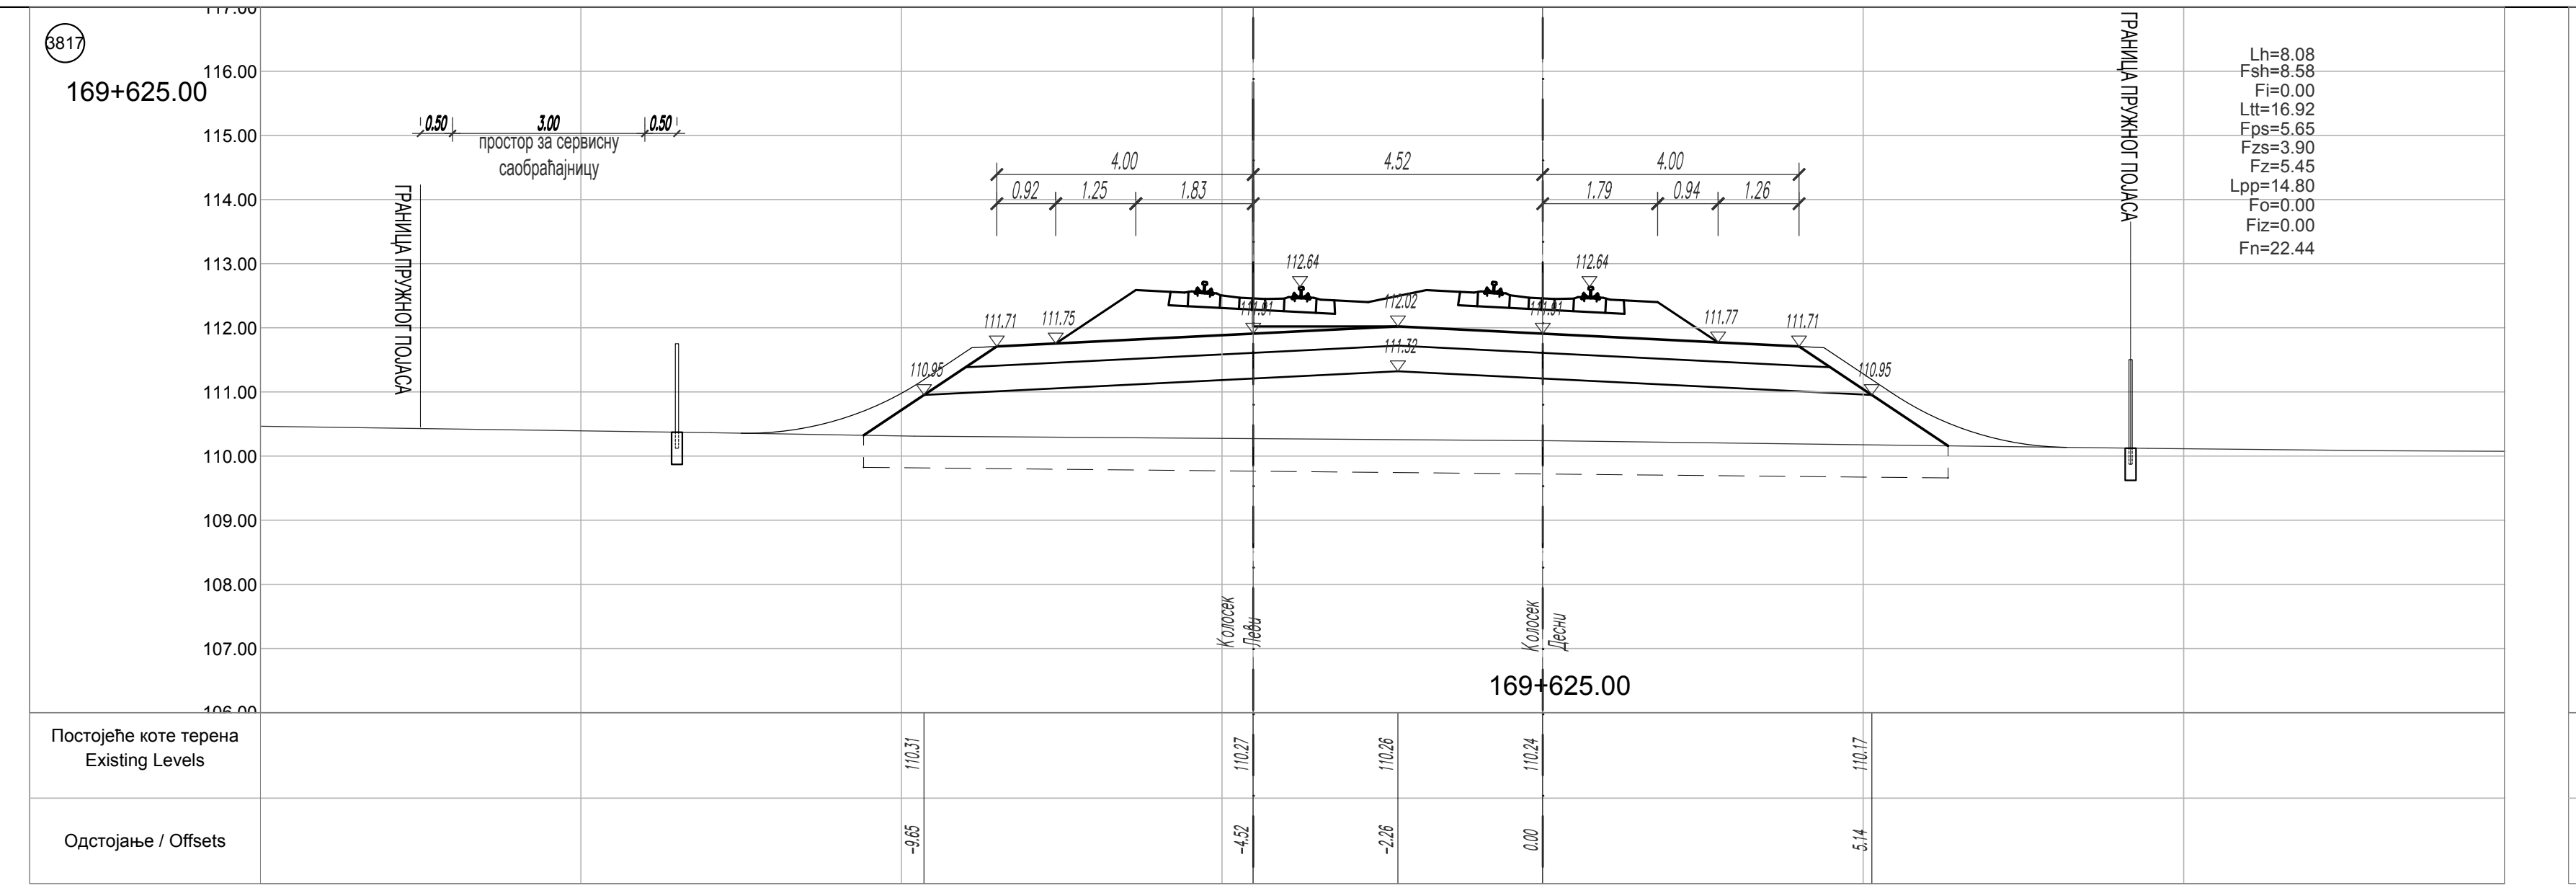
3817
169+625.00
простор за сервисну саобраћајницу
ГРАНИЦА ПРУЖНОГ ПОЈАСА
4.00
4.52
0.92
1.25
1.83
1.79
0.94
1.26
112.64
Колосек Леви
Колосек Десни
Lh=8.08
Fsh=8.58
Fi=0.00
Ltt=16.92
Fps=5.65
Fzs=3.90
Fz=5.45
Lpp=14.80
Fo=0.00
Fiz=0.00
Fn=22.44
Постојеће коте терена Existing Levels
110.31
110.27
110.26
110.24
110.17
Одстојање / Offsets
-9.65
-4.52
-2.26
0.00
5.14

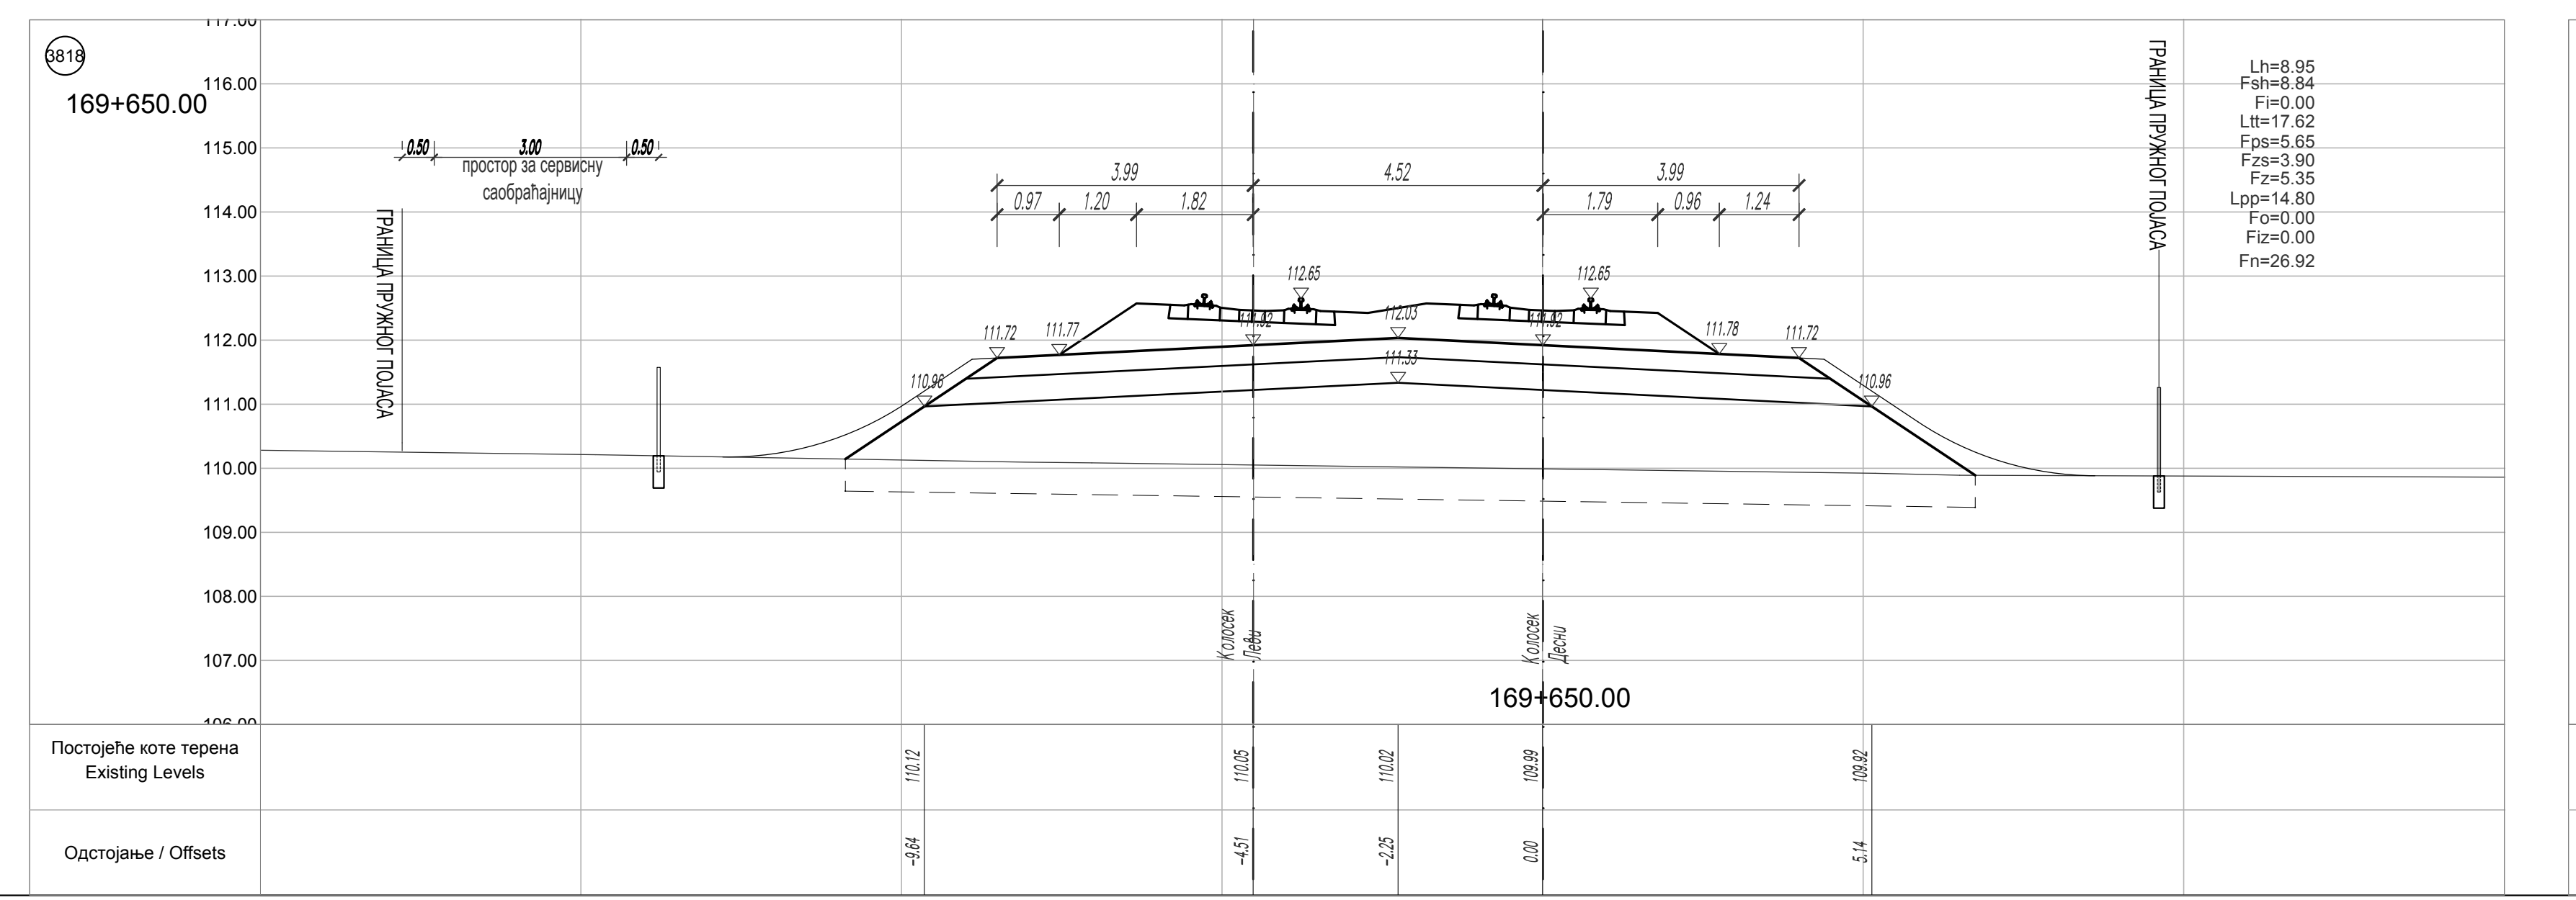
3818
169+650.00
простор за сервисну саобраћајницу
ГРАНИЦА ПРУЖНОГ ПОЈАСА
3.99
4.52
0.97
1.20
1.82
1.79
0.96
1.24
112.65
Колосек Леви
Колосек Десни
Lh=8.95
Fsh=8.84
Fi=0.00
Ltt=17.62
Fps=5.65
Fzs=3.90
Fz=5.35
Lpp=14.80
Fo=0.00
Fiz=0.00
Fn=26.92
Постојеће коте терена Existing Levels
110.12
110.05
110.02
109.99
109.92
Одстојање / Offsets
-9.64
-4.51
-2.25
0.00
5.14

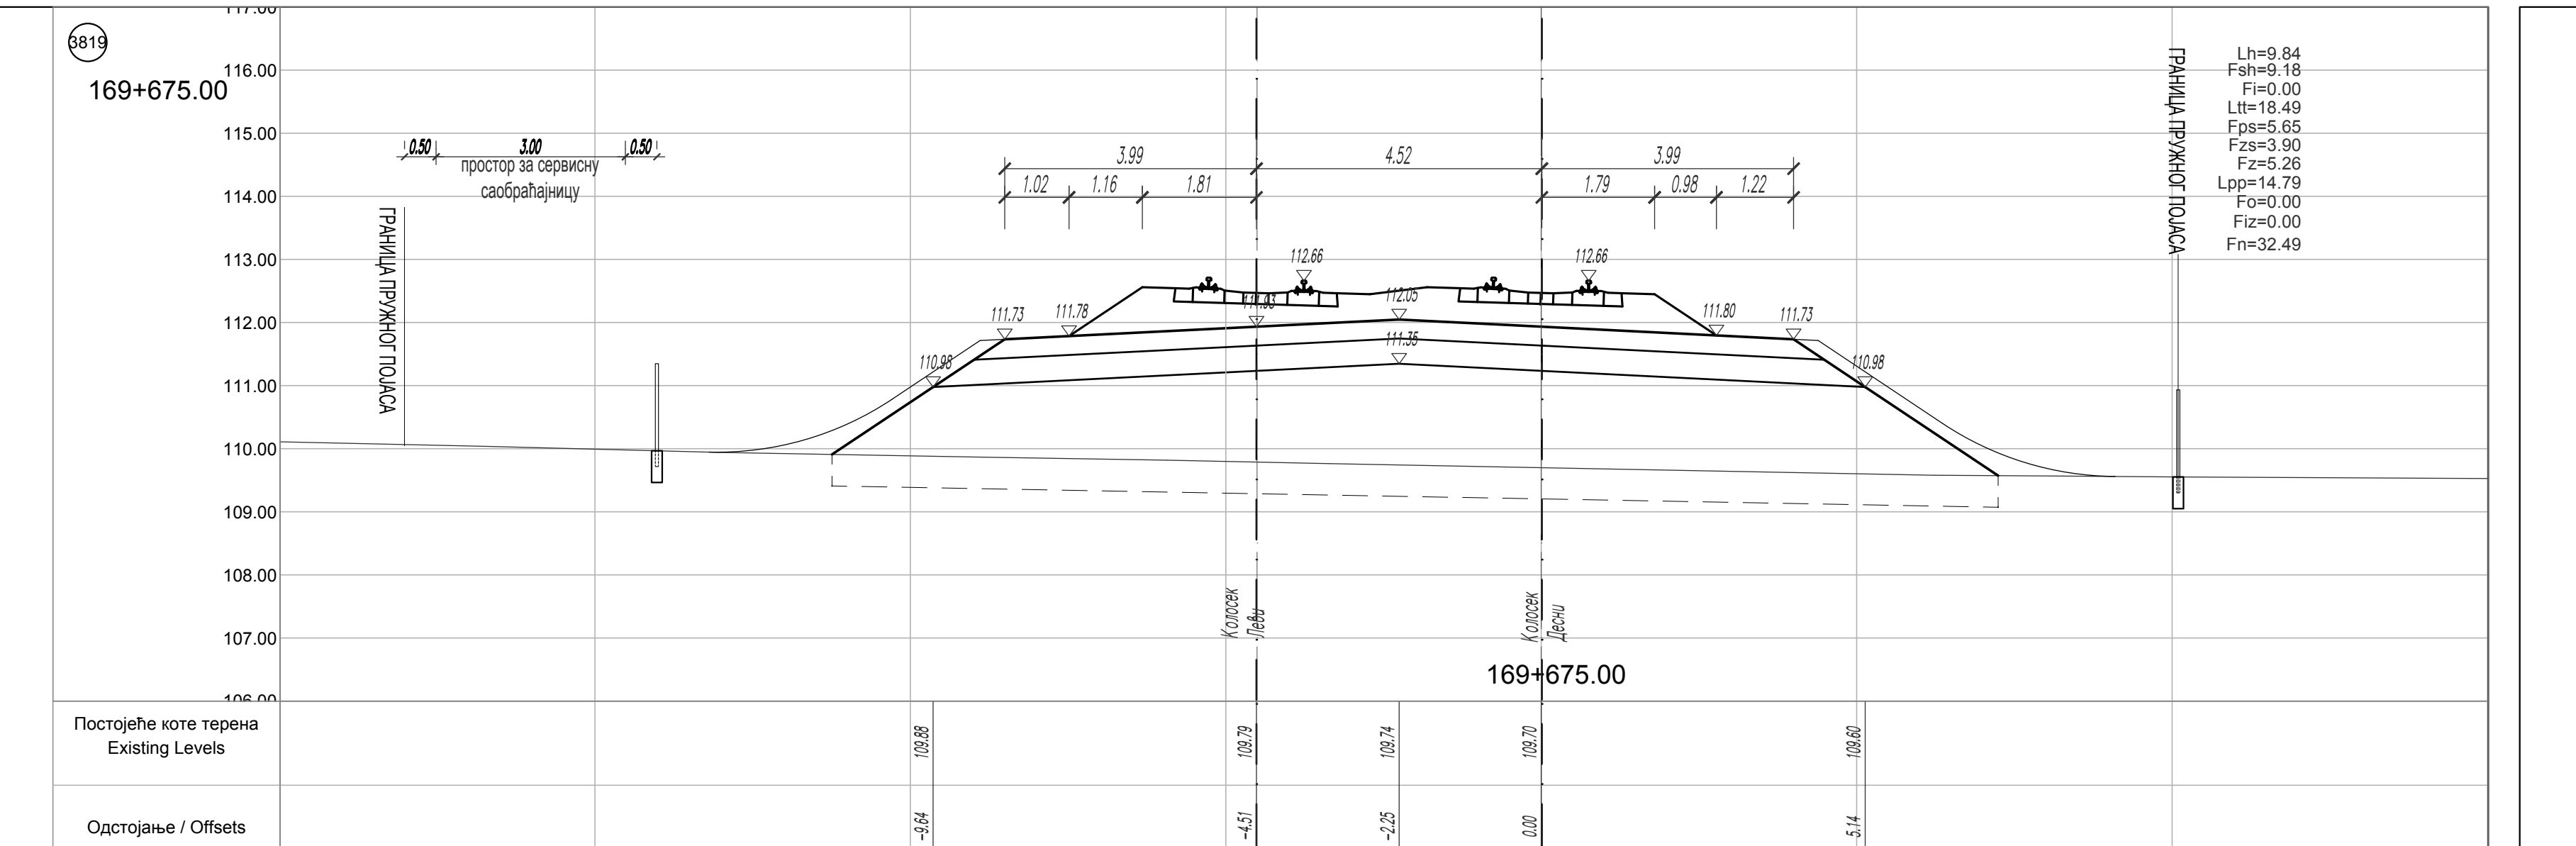
3819
169+675.00
простор за сервисну саобраћајницу
ГРАНИЦА ПРУЖНОГ ПОЈАСА
3.99
4.52
1.02
1.16
1.81
1.79
0.98
1.22
112.66
Колосек Леви
Колосек Десни
Lh=9.84
Fsh=9.18
Fi=0.00
Ltt=18.49
Fps=5.65
Fzs=3.90
Fz=5.26
Lpp=14.79
Fo=0.00
Fiz=0.00
Fn=32.49
Постојеће коте терена Existing Levels
109.88
109.79
109.74
109.70
109.60
Одстојање / Offsets
-9.64
-4.51
-2.25
0.00
5.14

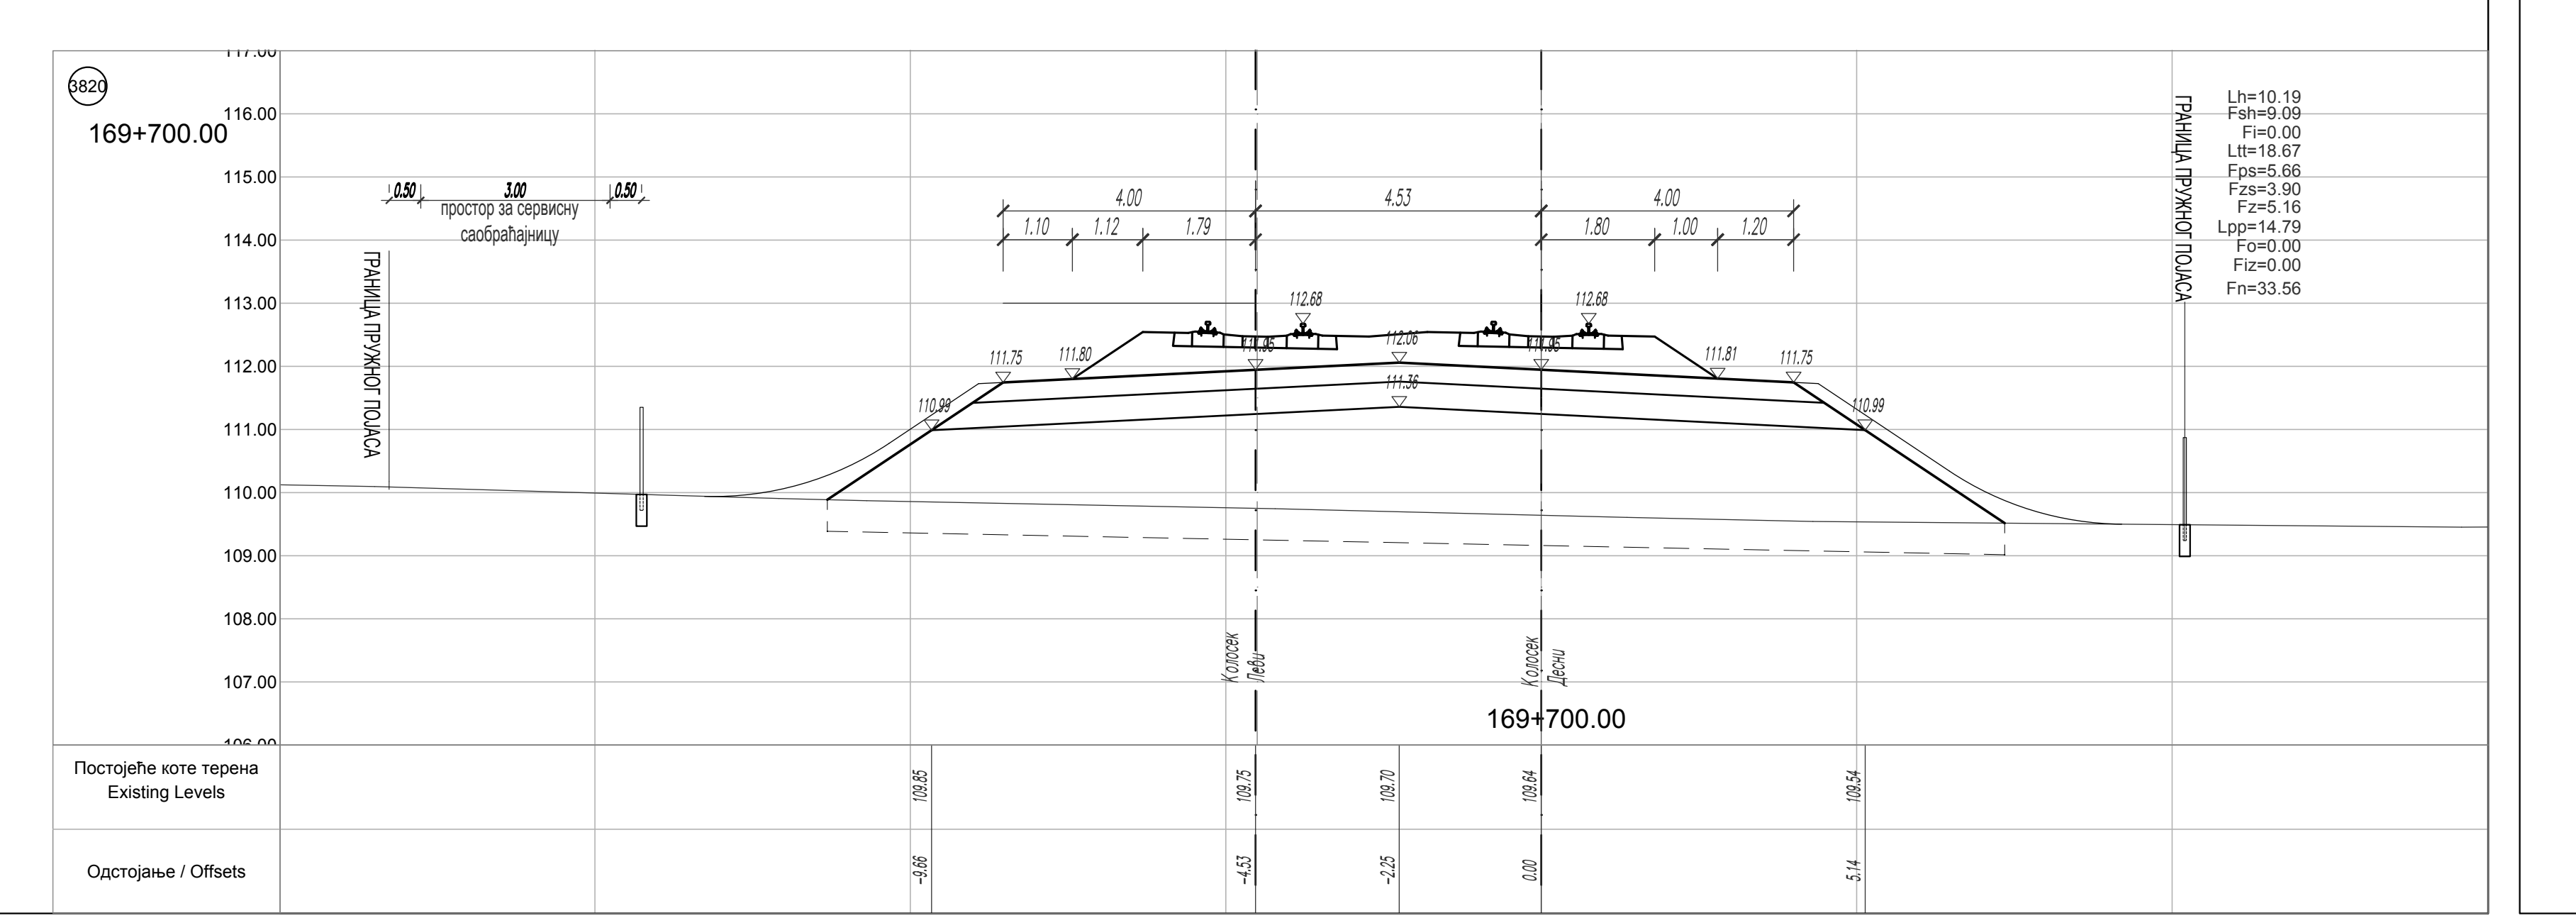
3820
169+700.00
простор за сервисну саобраћајницу
ГРАНИЦА ПРУЖНОГ ПОЈАСА
4.00
4.53
1.10
1.12
1.79
1.80
1.00
1.20
112.68
Колосек Леви
Колосек Десни
Lh=10.19
Fsh=9.09
Fi=0.00
Ltt=18.67
Fps=5.66
Fzs=3.90
Fz=5.16
Lpp=14.79
Fo=0.00
Fiz=0.00
Fn=33.56
Постојеће коте терена Existing Levels
109.85
109.75
109.70
109.64
109.54
Одстојање / Offsets
-9.66
-4.53
-2.25
0.00
5.14

ЛЕГЕНДА:

Fsh - скидање хумуса
Fiz - ископ постојећег туцаника
Fi - ископ
Fis - ископ степеница
Ltt - ваљање темељног тла
Fn - насип
Fo - слој ојачања насипа - замена тла

Lpp - планирање постељице
Fps - прелазни слој
Fzs - заштитни слој
Fz - пројектовани туцаник
Lh - хумузирање

ГРАНИЦА ПЛАНА - ГРАНИЦА ЗЕМЉИШТА ПЛАНИРАНОГ ЗА РЕАЛИЗАЦИЈУ ПРОЈЕКТА

Број	Датум	Опис
03		
02		
01		

Ревизиони блок:

САОБРАЋАЈНИ ИНСТИТУТ ЦИП, д.о.о.
SAOBRAĆAJNI INSTITUT CIP
Немањина 6; 11000 Београд; Србија
Тел: 011/3618-134; Факс: 011/3618-324; web site: www.sicip.co.rs

Организациона јединица:САОБРАЋАЈНИЦЕ

Одговорни пројектант:
лиценца број: 315 9563 04
Катарина Касавица, дипл.грађ.инж.

Сарадници:
Владана Марковић, маст.инж.грађ
Никола Седларевић, маст.инж.грађ
Милош Даниловић, грађ. тех.
Јована Јовановић, грађ. тех.

Унутрашња контрола:
Александра Лалић, дипл.грађ.инж.

Главни пројектант:
др Љиљана Милић Марковић, дипл. грађ. инж.

Руководилац организационе јединице:
мр Новица Стевановић, дипл.грађ.инж.

Инвеститор пројекта:
" ИНФРАСТРУКТУРА ЖЕЛЕЗНИЦЕ СРБИЈЕ " А.Д.
Инфраструктура железнице Србије а.д.
Немањина 6/IV, Београд

Наручилац пројекта:
Joint Venture of
中国铁路国际有限公司
CHINA RAILWAY International Co., Ltd.
China Railway International Corporation Ltd. (CRIC)
No.10 Fuxing Road,Haidian District,Beijing
P.R China, 100844

CHINA COMMUNICATIONS CONSTRUCTION COMPANY LIMITED
China Communication Construction Company Ltd. (CCCC)
No.85 Deshengmenwai Street,Xicheng District,Beijing
P.R China, 100088

Објекат:
ПРУГА БЕОГРАД - СУБОТИЦА - ДРЖАВНА ГРАНИЦА (КЕЛЕБИЈА)
ДЕОНИЦА ПРУГЕ НОВИ САД - СУБОТИЦА - ДРЖАВНА ГРАНИЦА (КЕЛЕБИЈА)

Део пројекта:
ПРОЈЕКАТ ТРАСЕ ПРУГЕ И СТАНИЦА - ДОЊИ И ГОРЊИ СТРОЈ

2/2.5.2.2 ПРОЈЕКАТ ТРАСЕ ПРУГЕ И СТАНИЦА - ДОЊИ И ГОРЊИ СТРОЈ - ОТВОРЕНА ПРУГА НАУМОВЕЋЕВО - СУБОТИЦА

Цртеж:
ПОПРЕЧНИ ПРОФИЛИ км 169+325.00 - км 169+700.00

Размера: 1:100

Врста тех. док.:	датум:	Цртеж бр.
ПЗИ	**12.2021.**	2020-250-САО-2/2-5.2.2.7.4.6

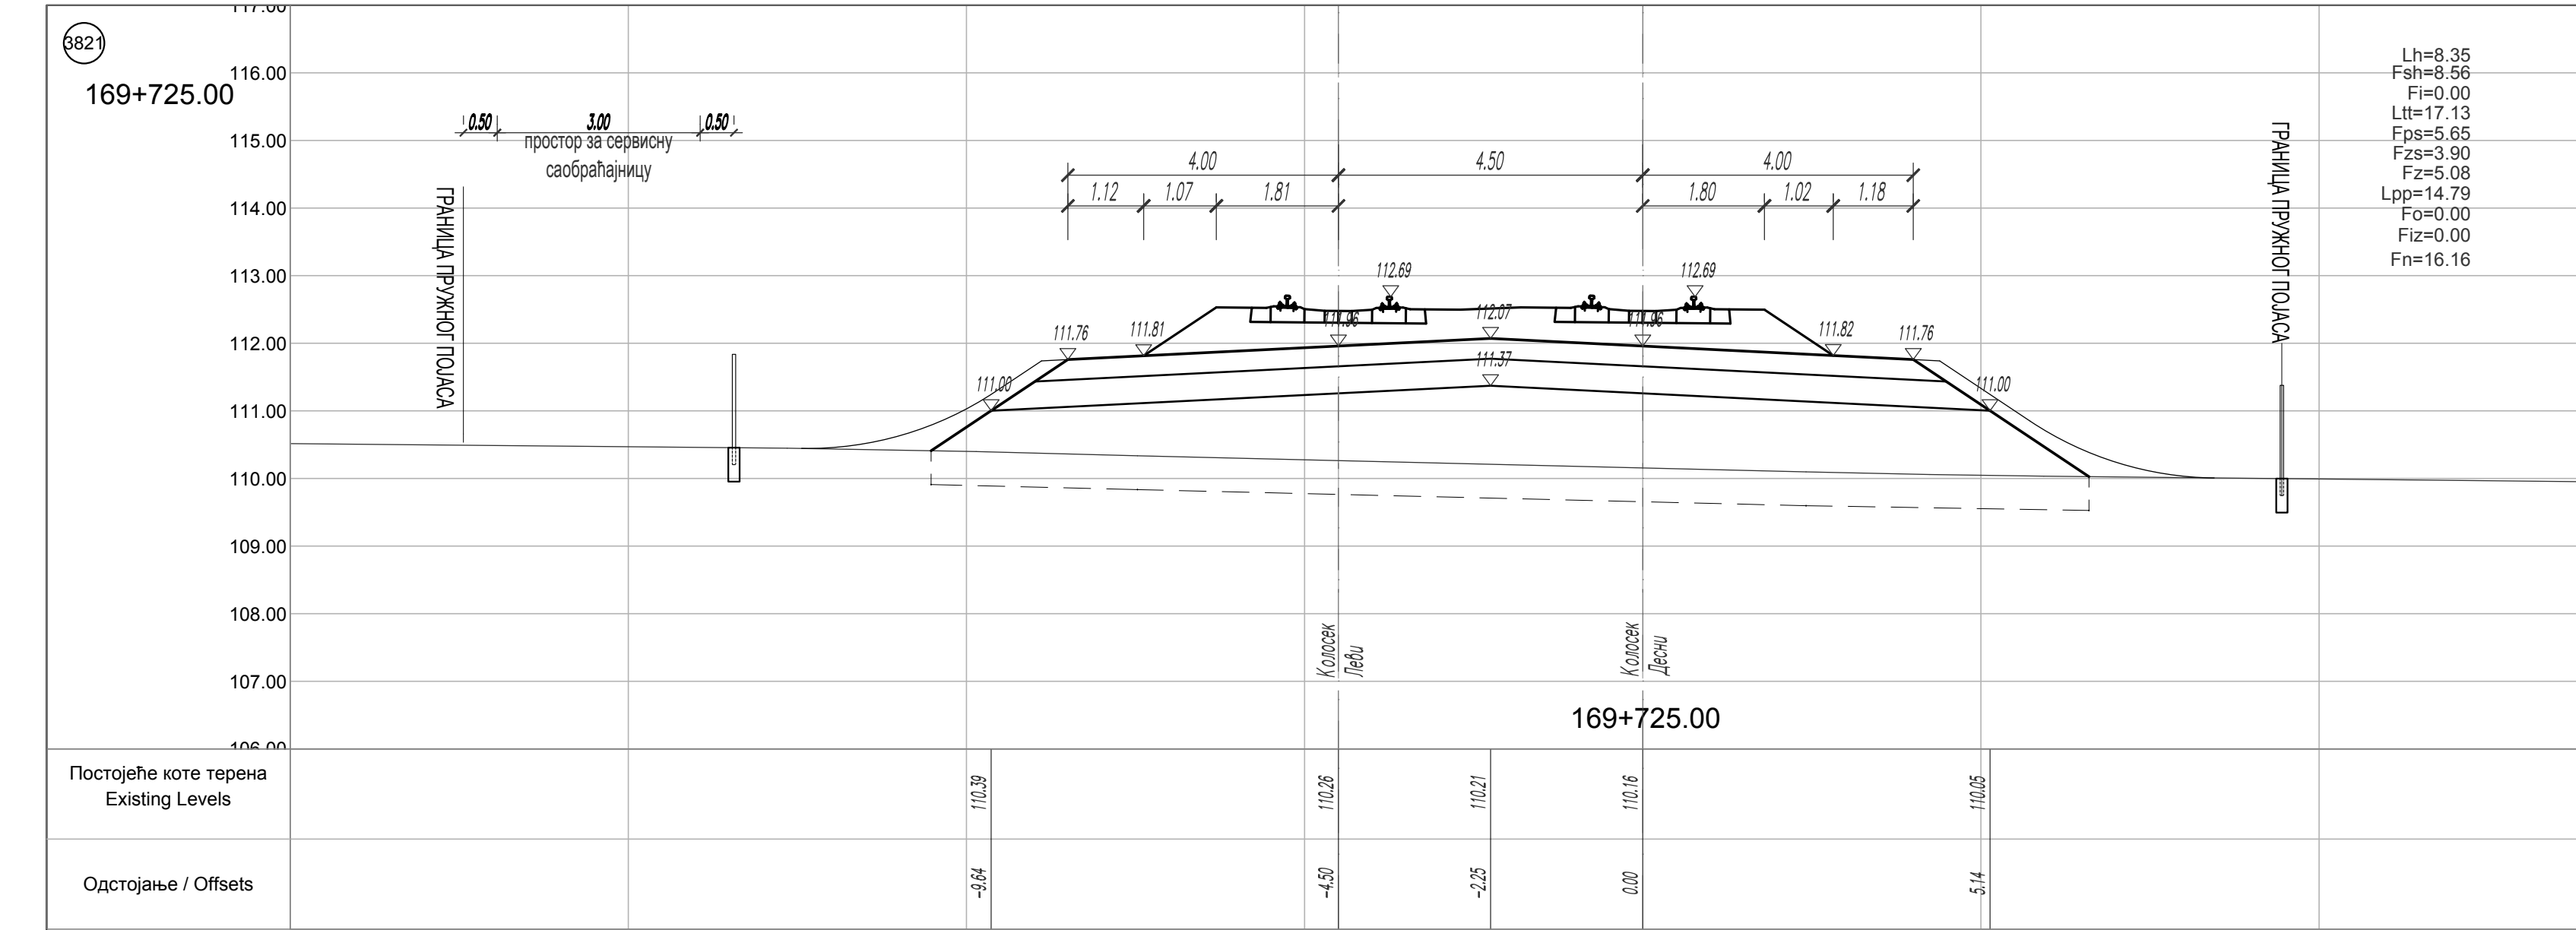
3821
169+725.00
0.50
3.00
0.50
простор за сервисну саобраћајницу
ГРАНИЦА ПРУЖНОГ ПОЈАСА
4.00
4.50
4.00
1.12
1.07
1.81
1.80
1.02
1.18
112.69
112.69
112.07
111.76
111.81
111.82
111.76
111.00
111.00
111.37
Колосек Леви
Колосек Десни
ГРАНИЦА ПРУЖНОГ ПОЈАСА
Lh=8.35
Fsh=8.56
Fi=0.00
Ltt=17.13
Fps=5.65
Fzs=3.90
Fz=5.08
Lpp=14.79
Fo=0.00
Fiz=0.00
Fn=16.16
117.00
116.00
115.00
114.00
113.00
112.00
111.00
110.00
109.00
108.00
107.00
106.00
169+725.00
Постојеће коте терена Existing Levels
110.39
110.26
110.21
110.16
110.05
Одстојање / Offsets
-9.64
-4.50
-2.25
0.00
5.14

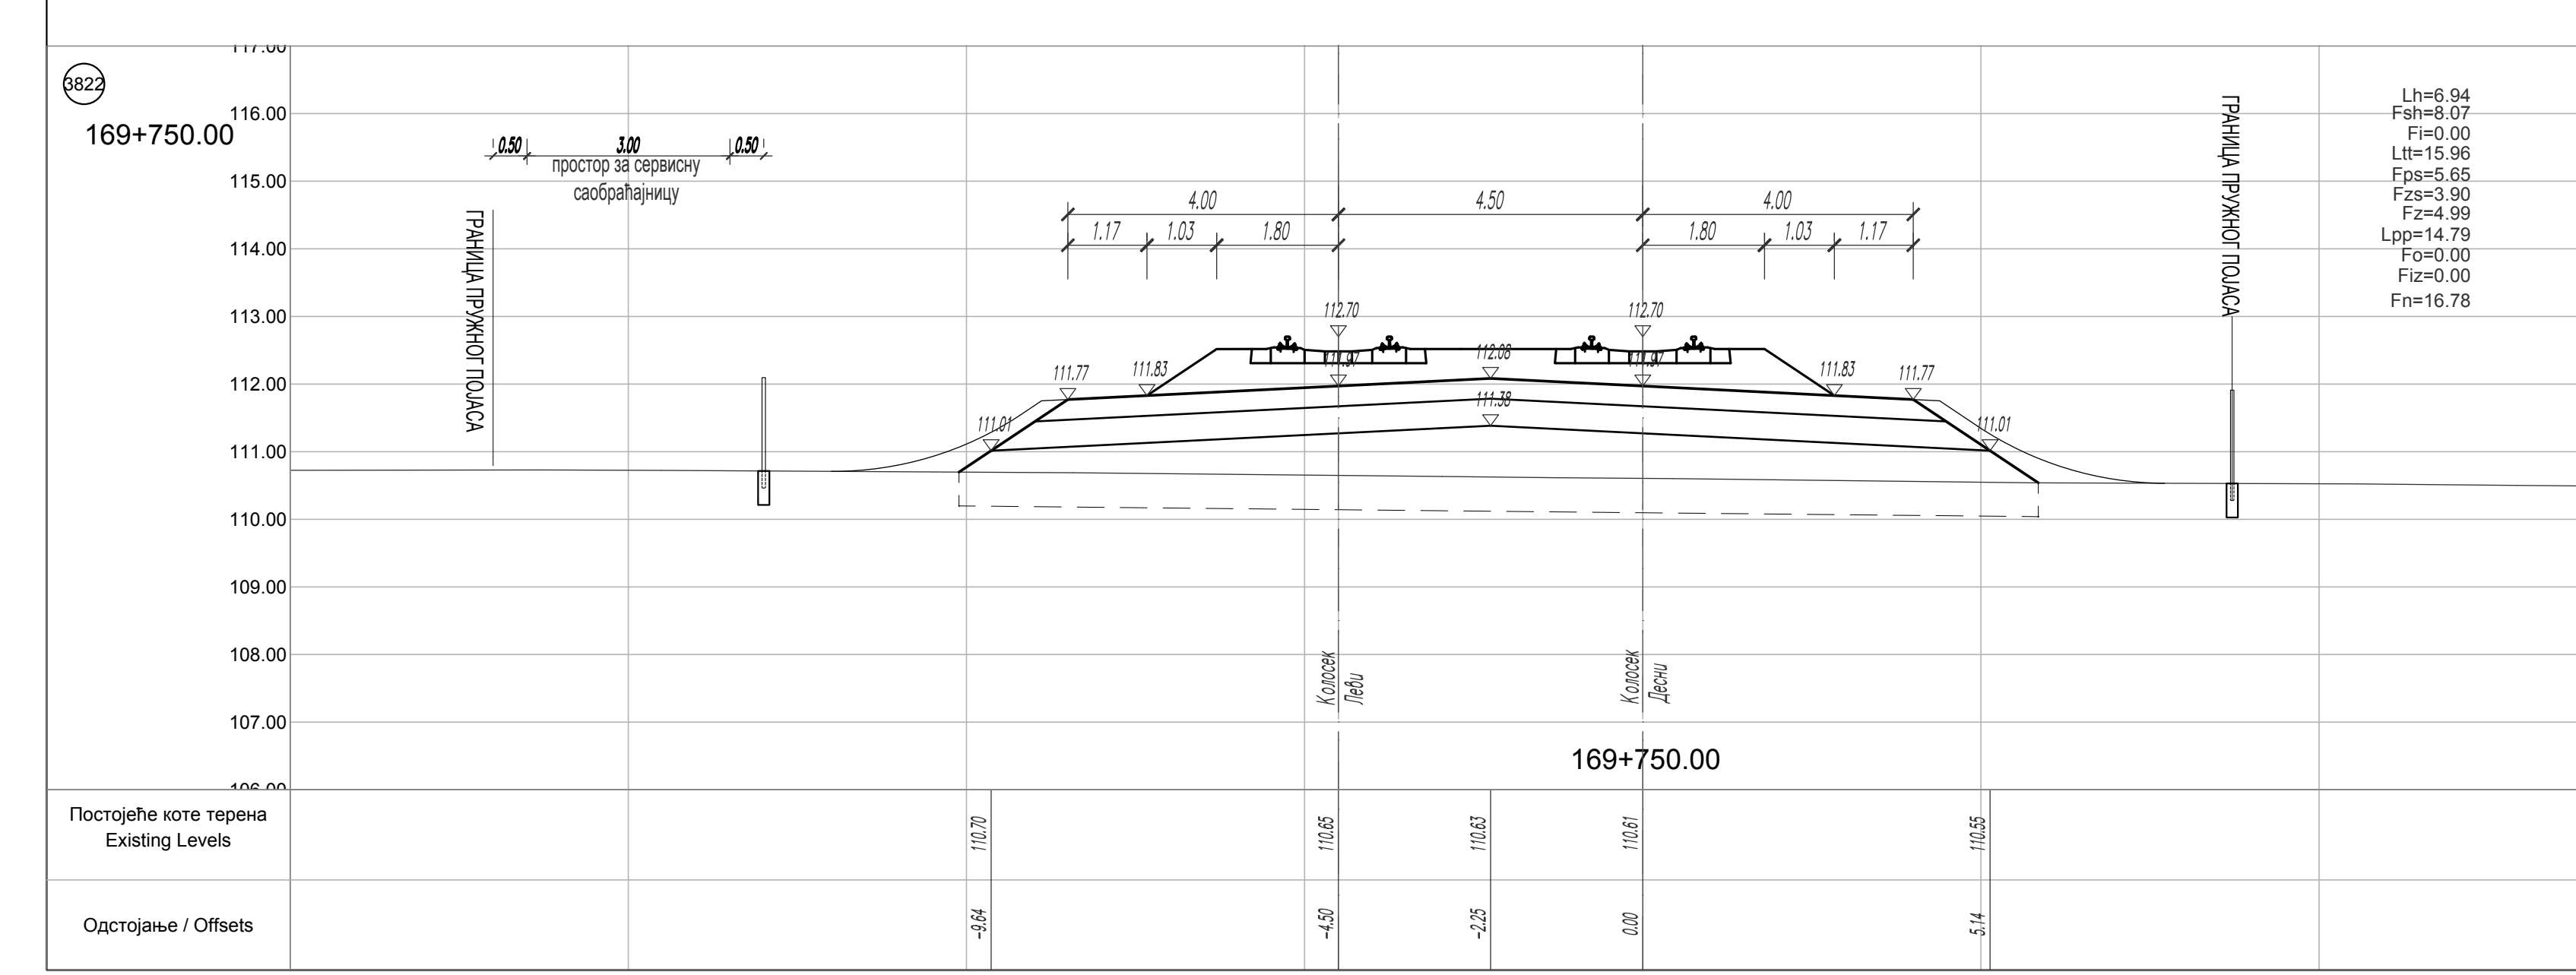
3822
169+750.00
Постојеће коте терена Existing Levels
Одстојање / Offsets

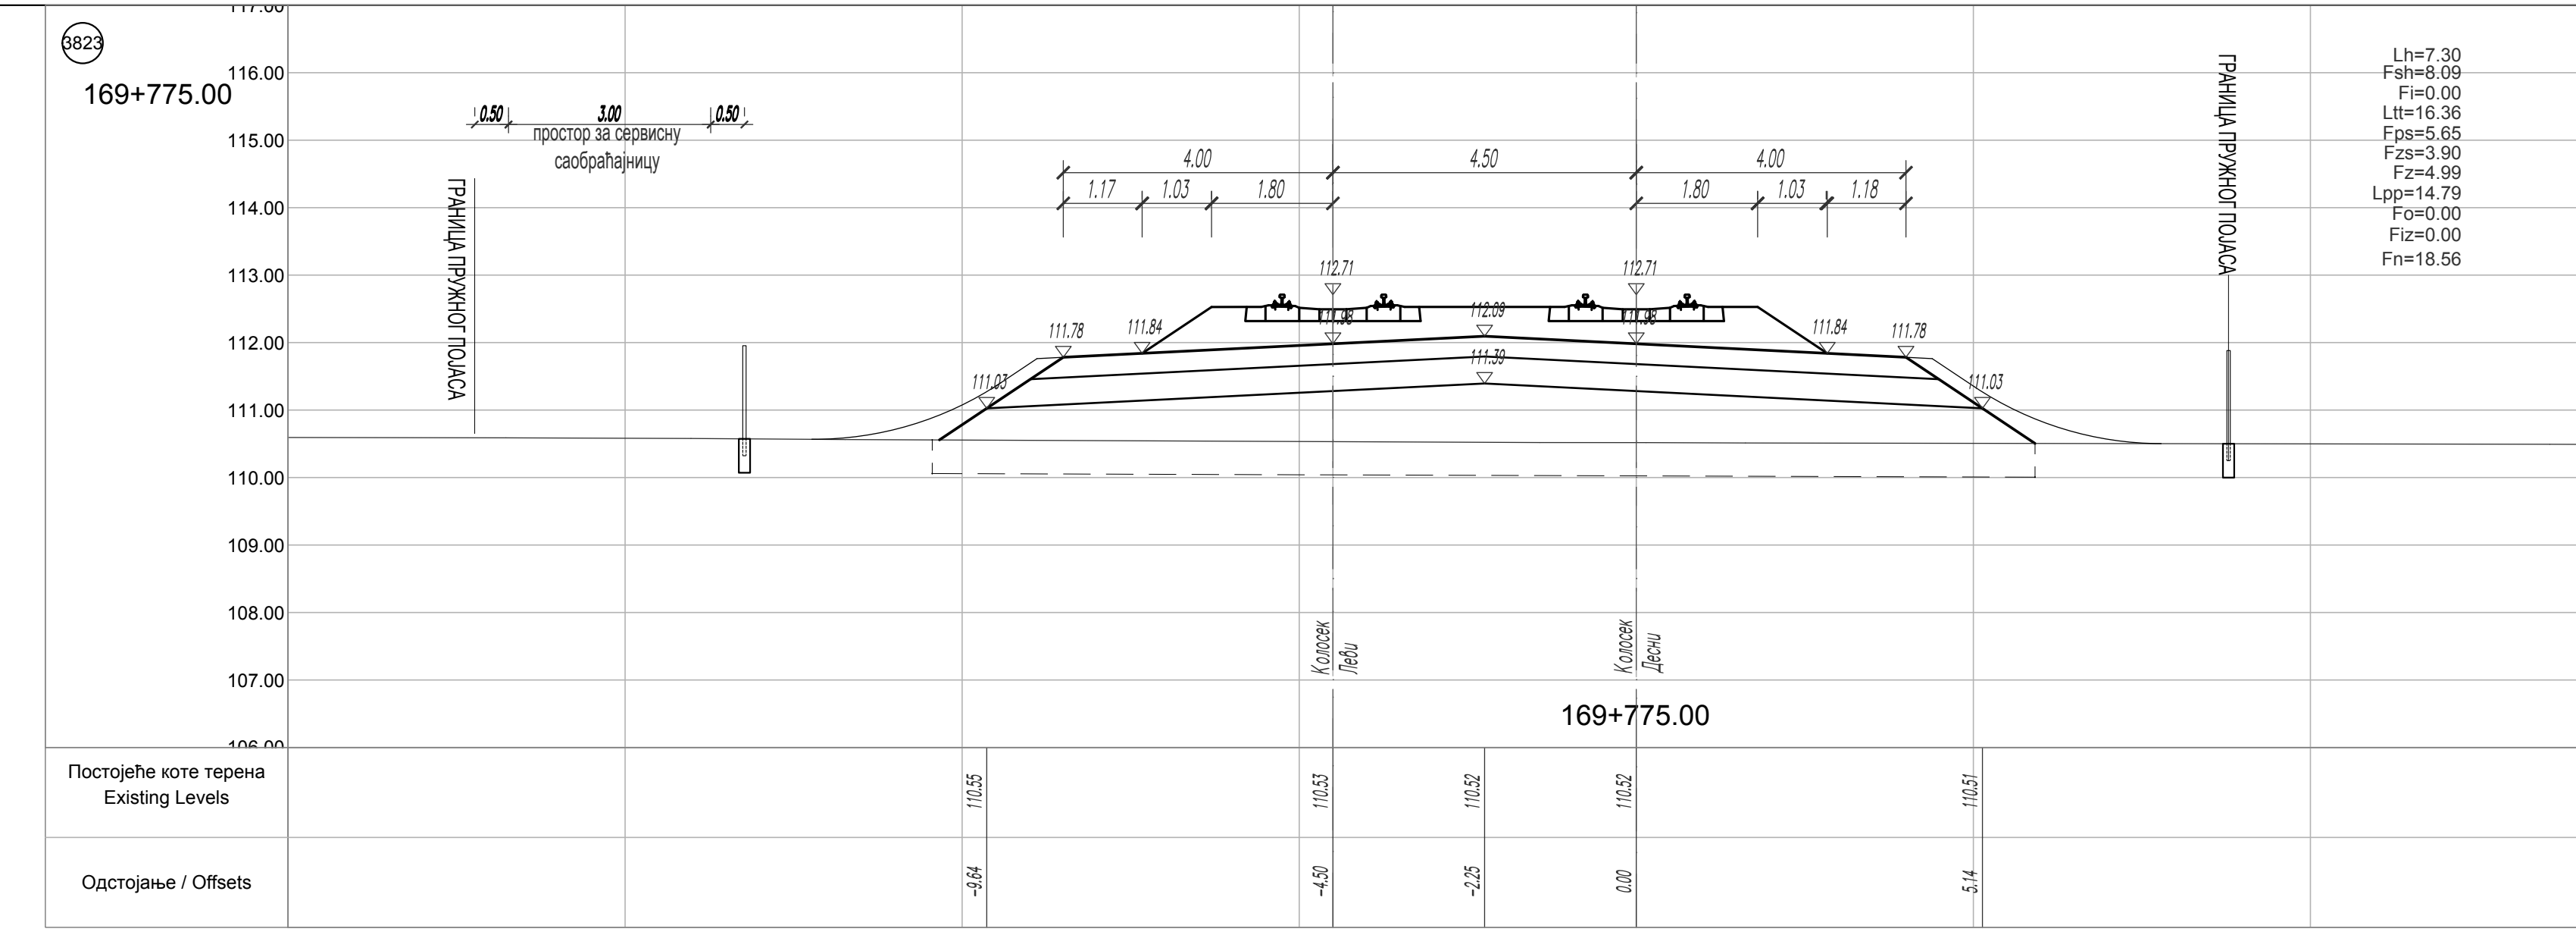
3823
169+775.00
Постојеће коте терена Existing Levels
Одстојање / Offsets

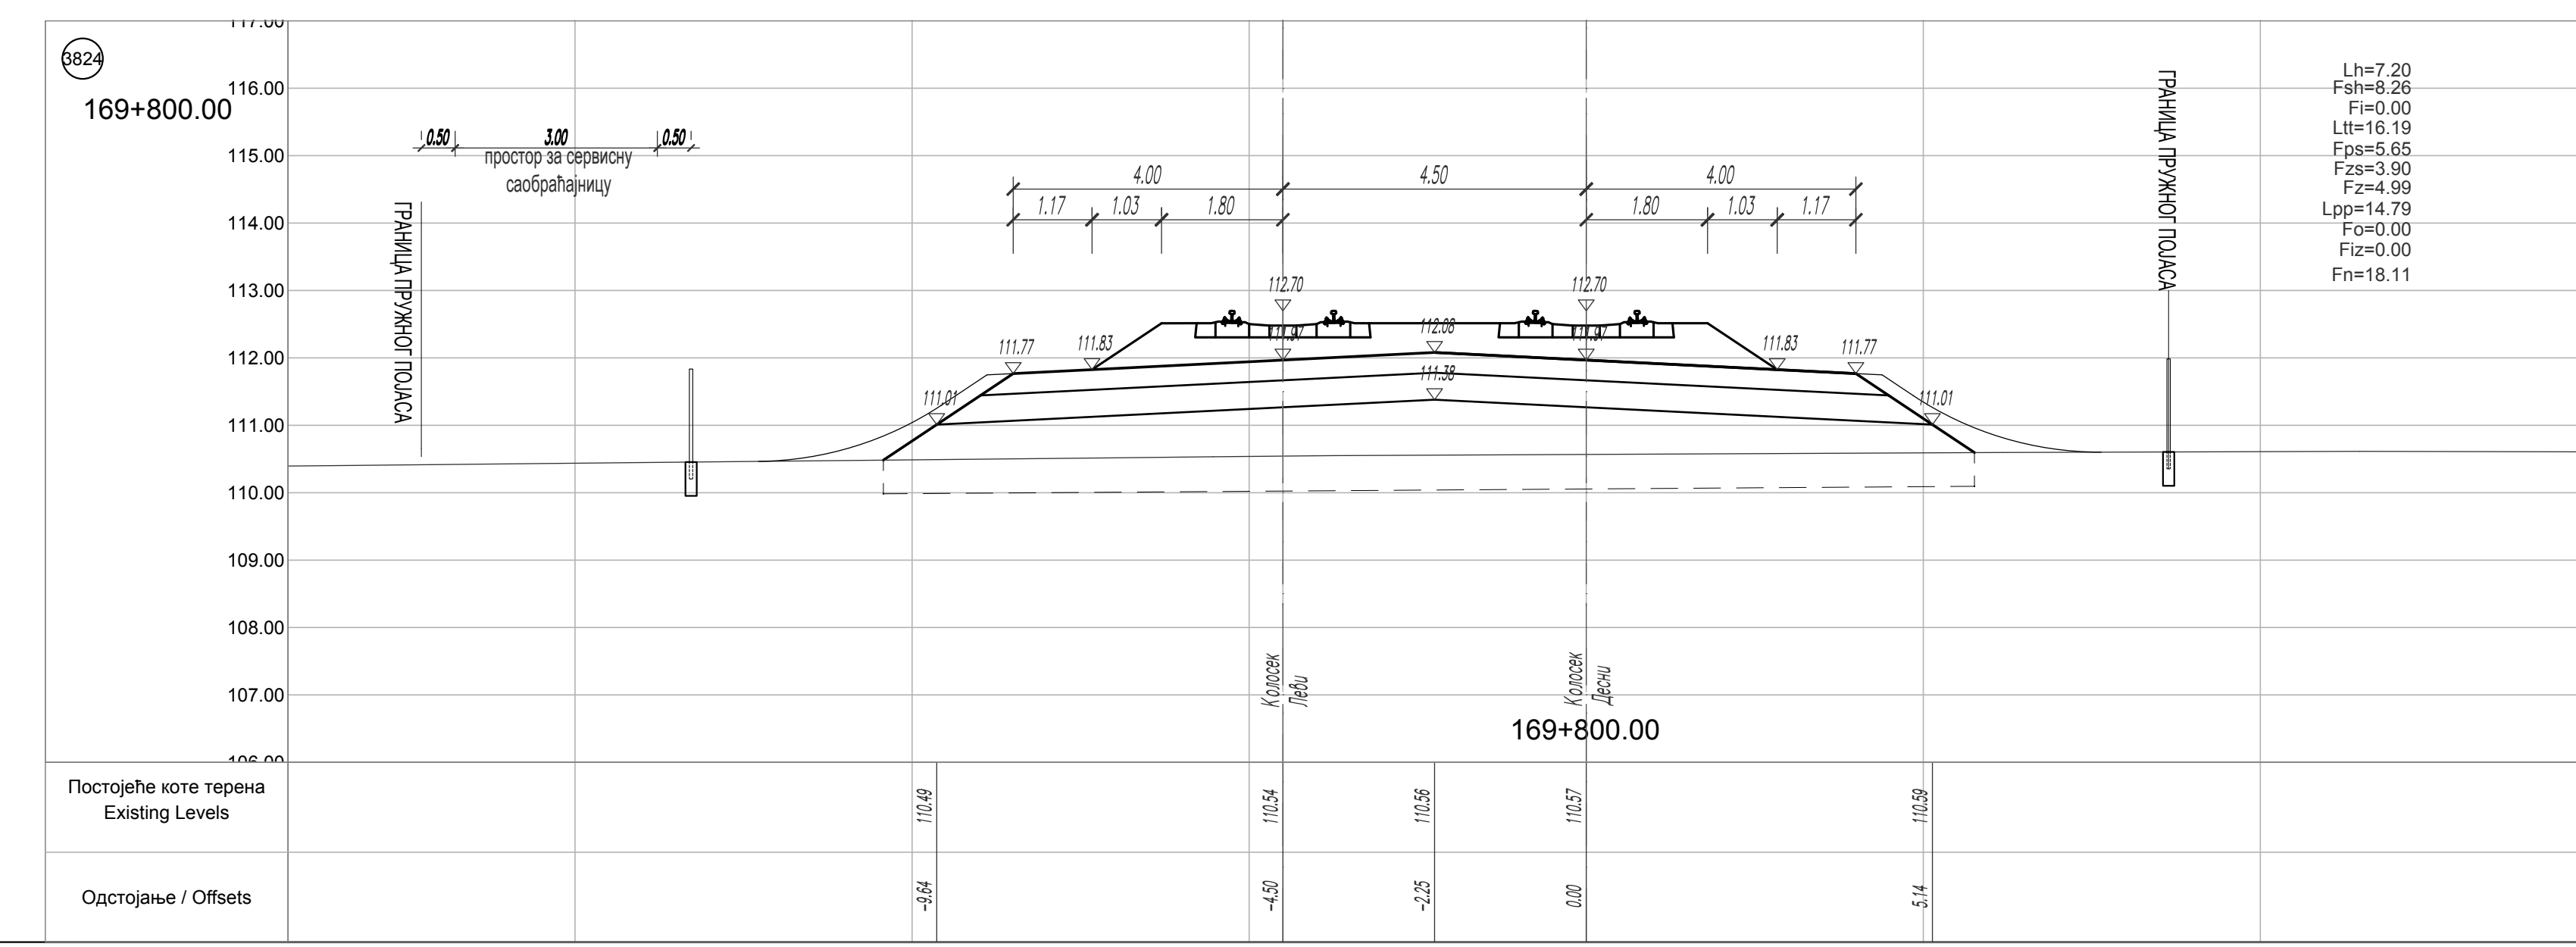
3824
169+800.00
Постојеће коте терена Existing Levels
Одстојање / Offsets

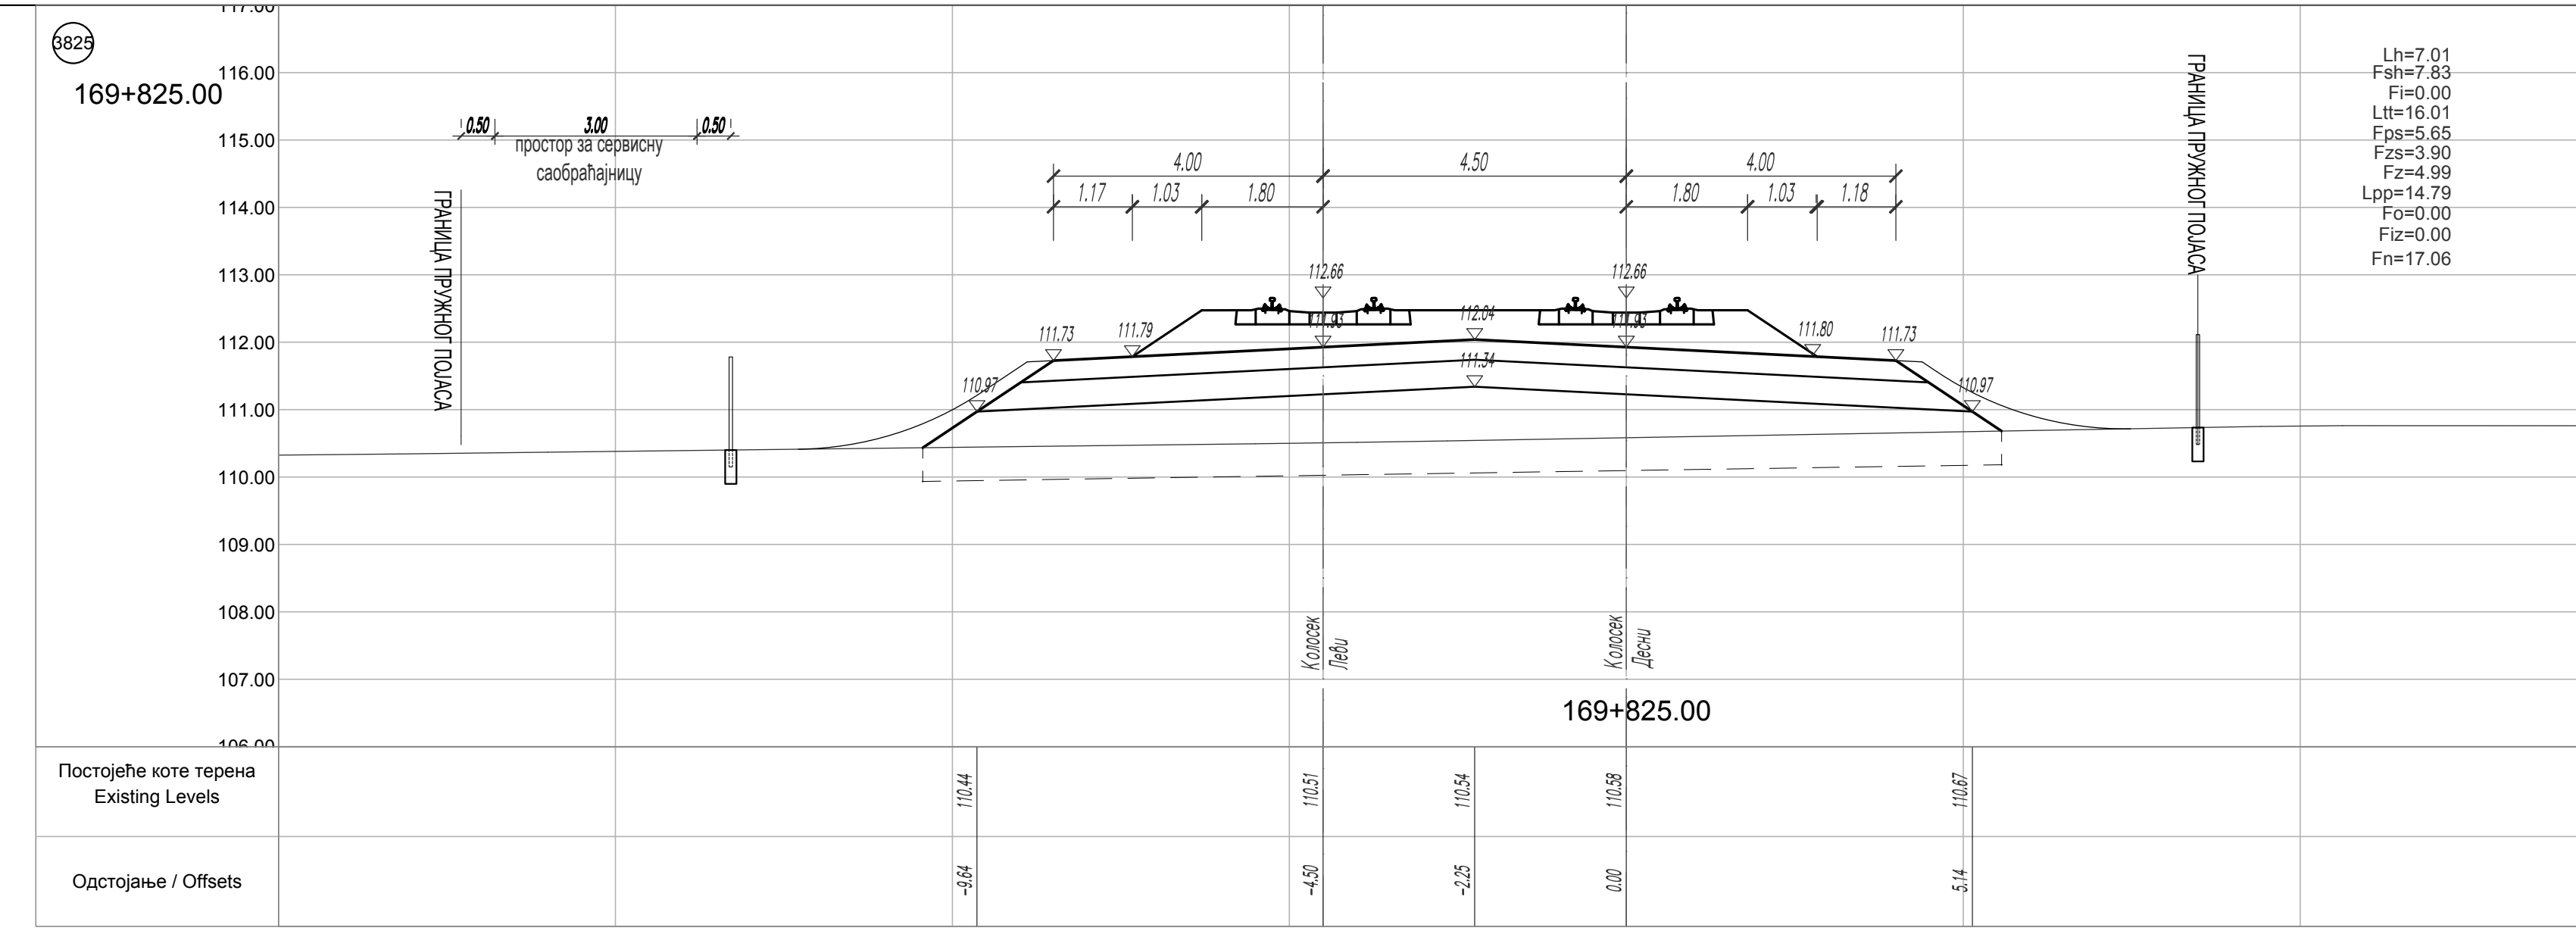
169+825.00
Постојеће коте терена Existing Levels
Одстојање / Offsets

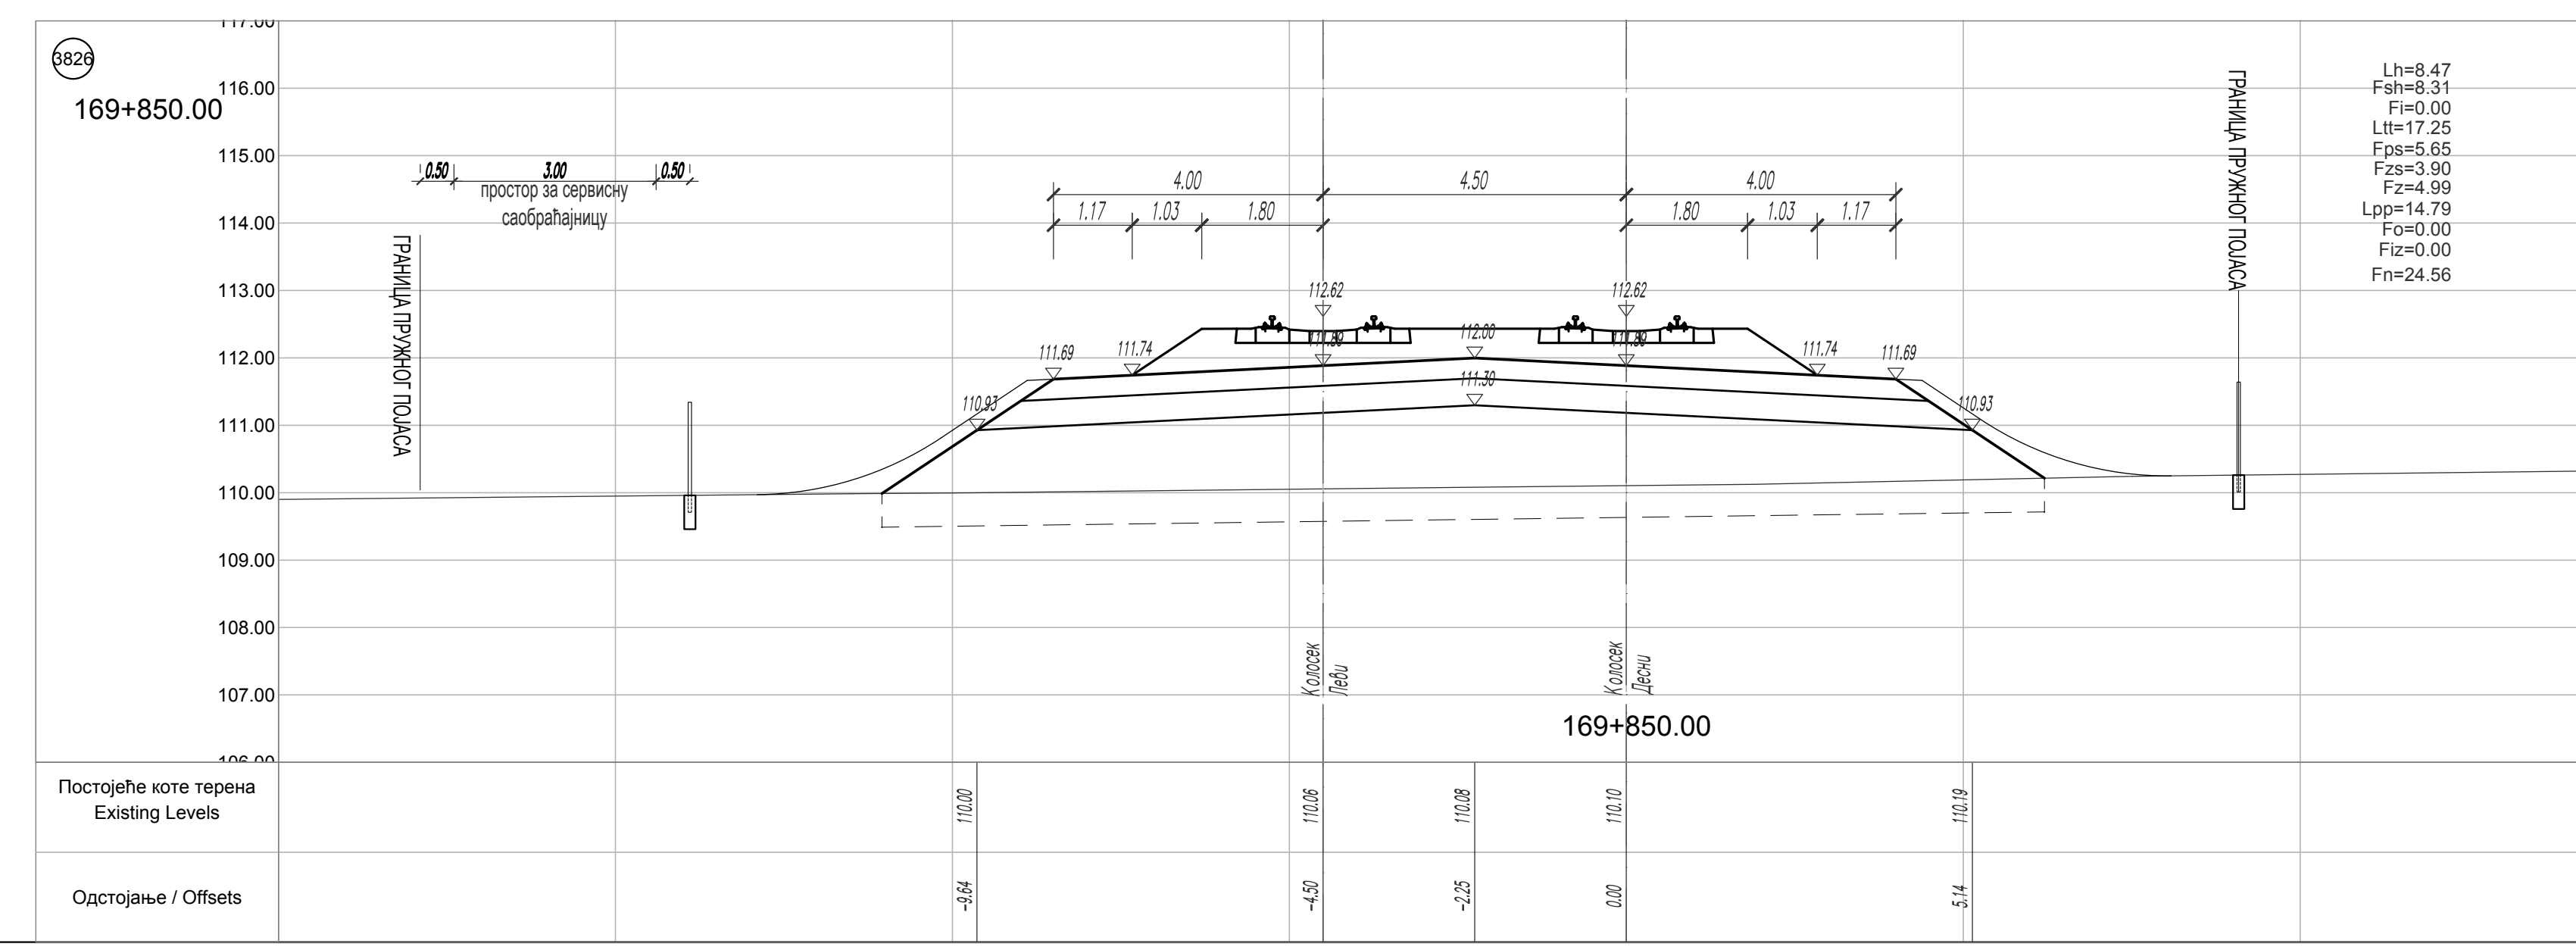
169+850.00
Постојеће коте терена Existing Levels
Одстојање / Offsets

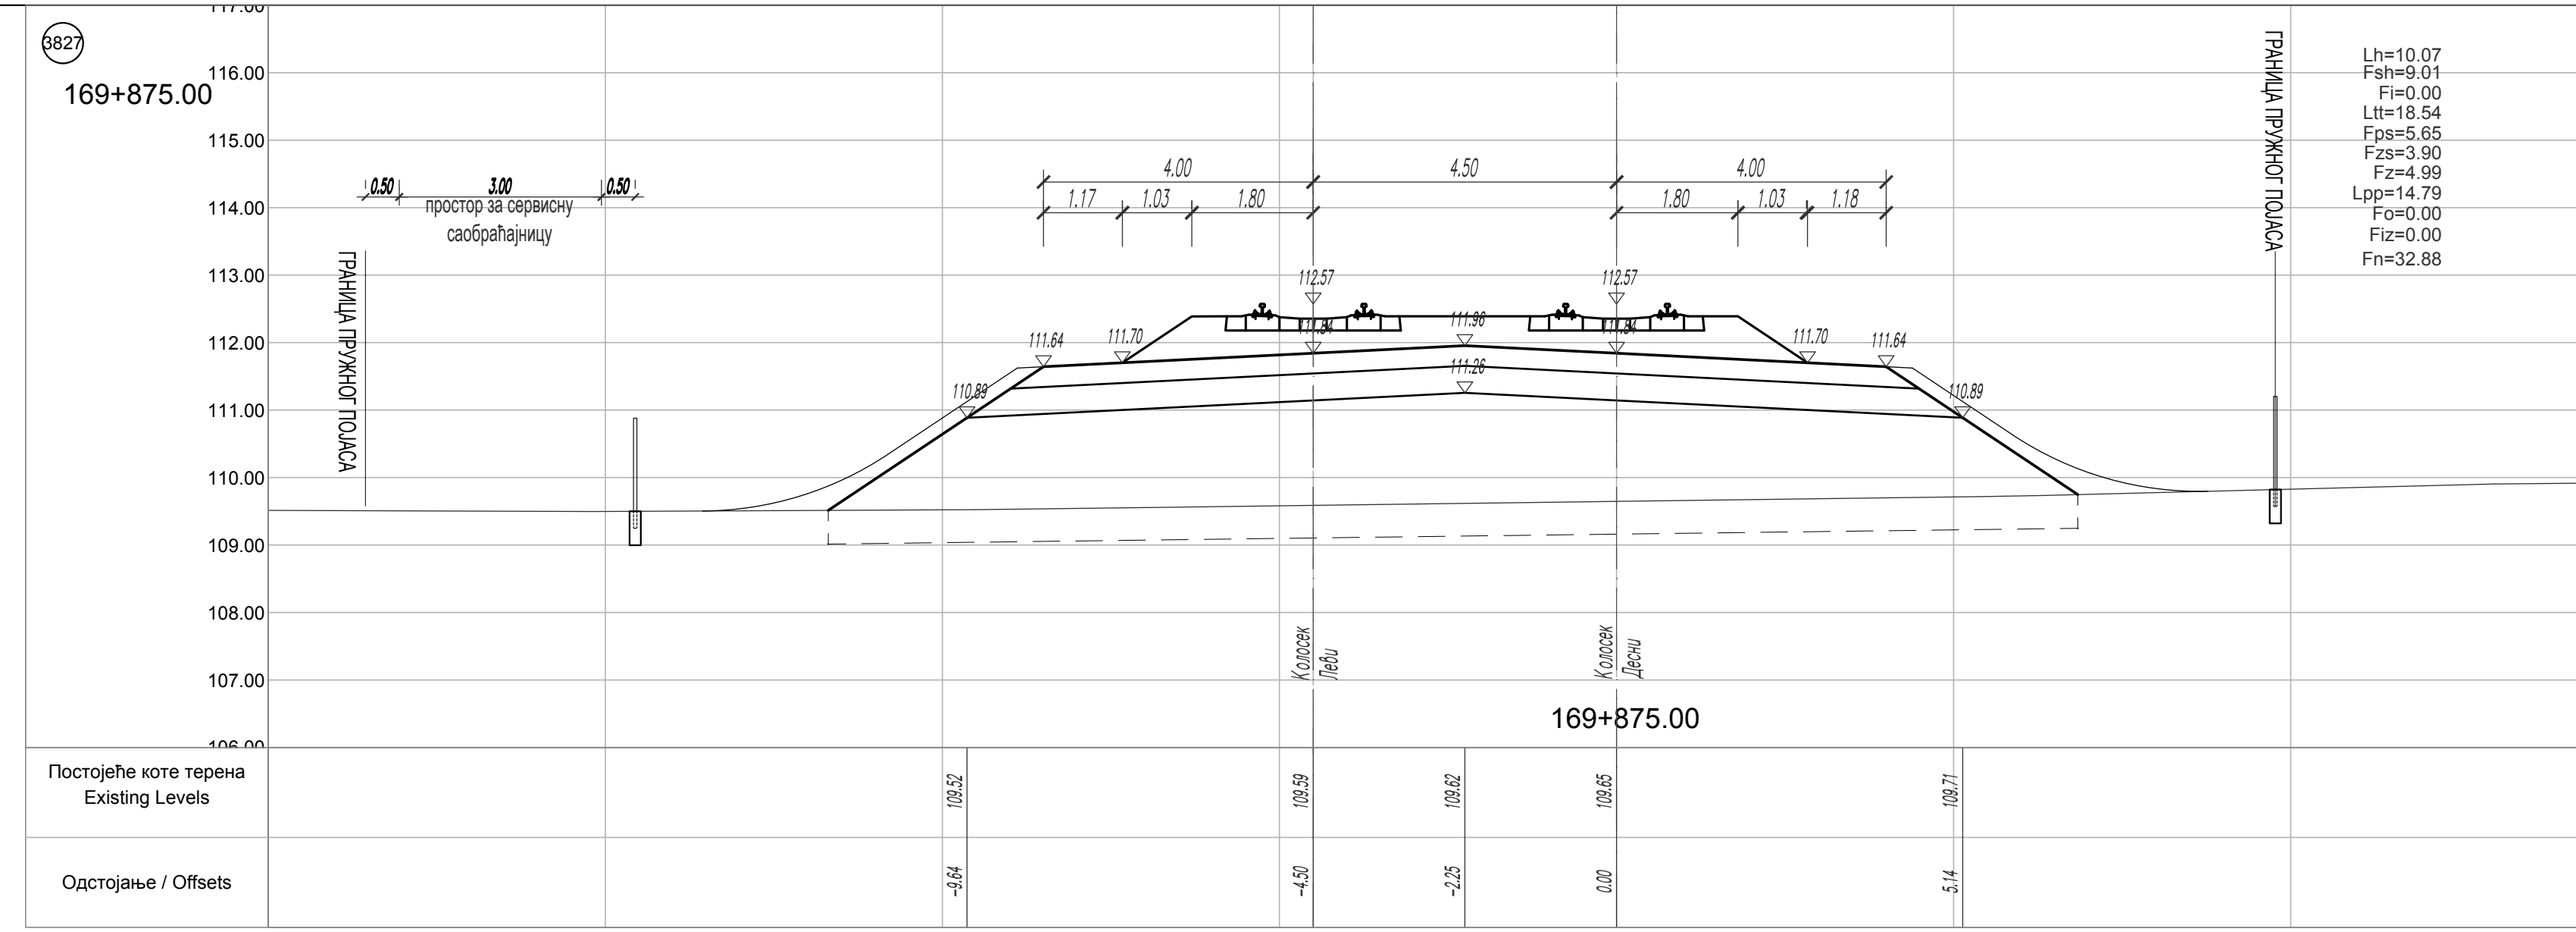
169+875.00
Постојеће коте терена Existing Levels
Одстојање / Offsets

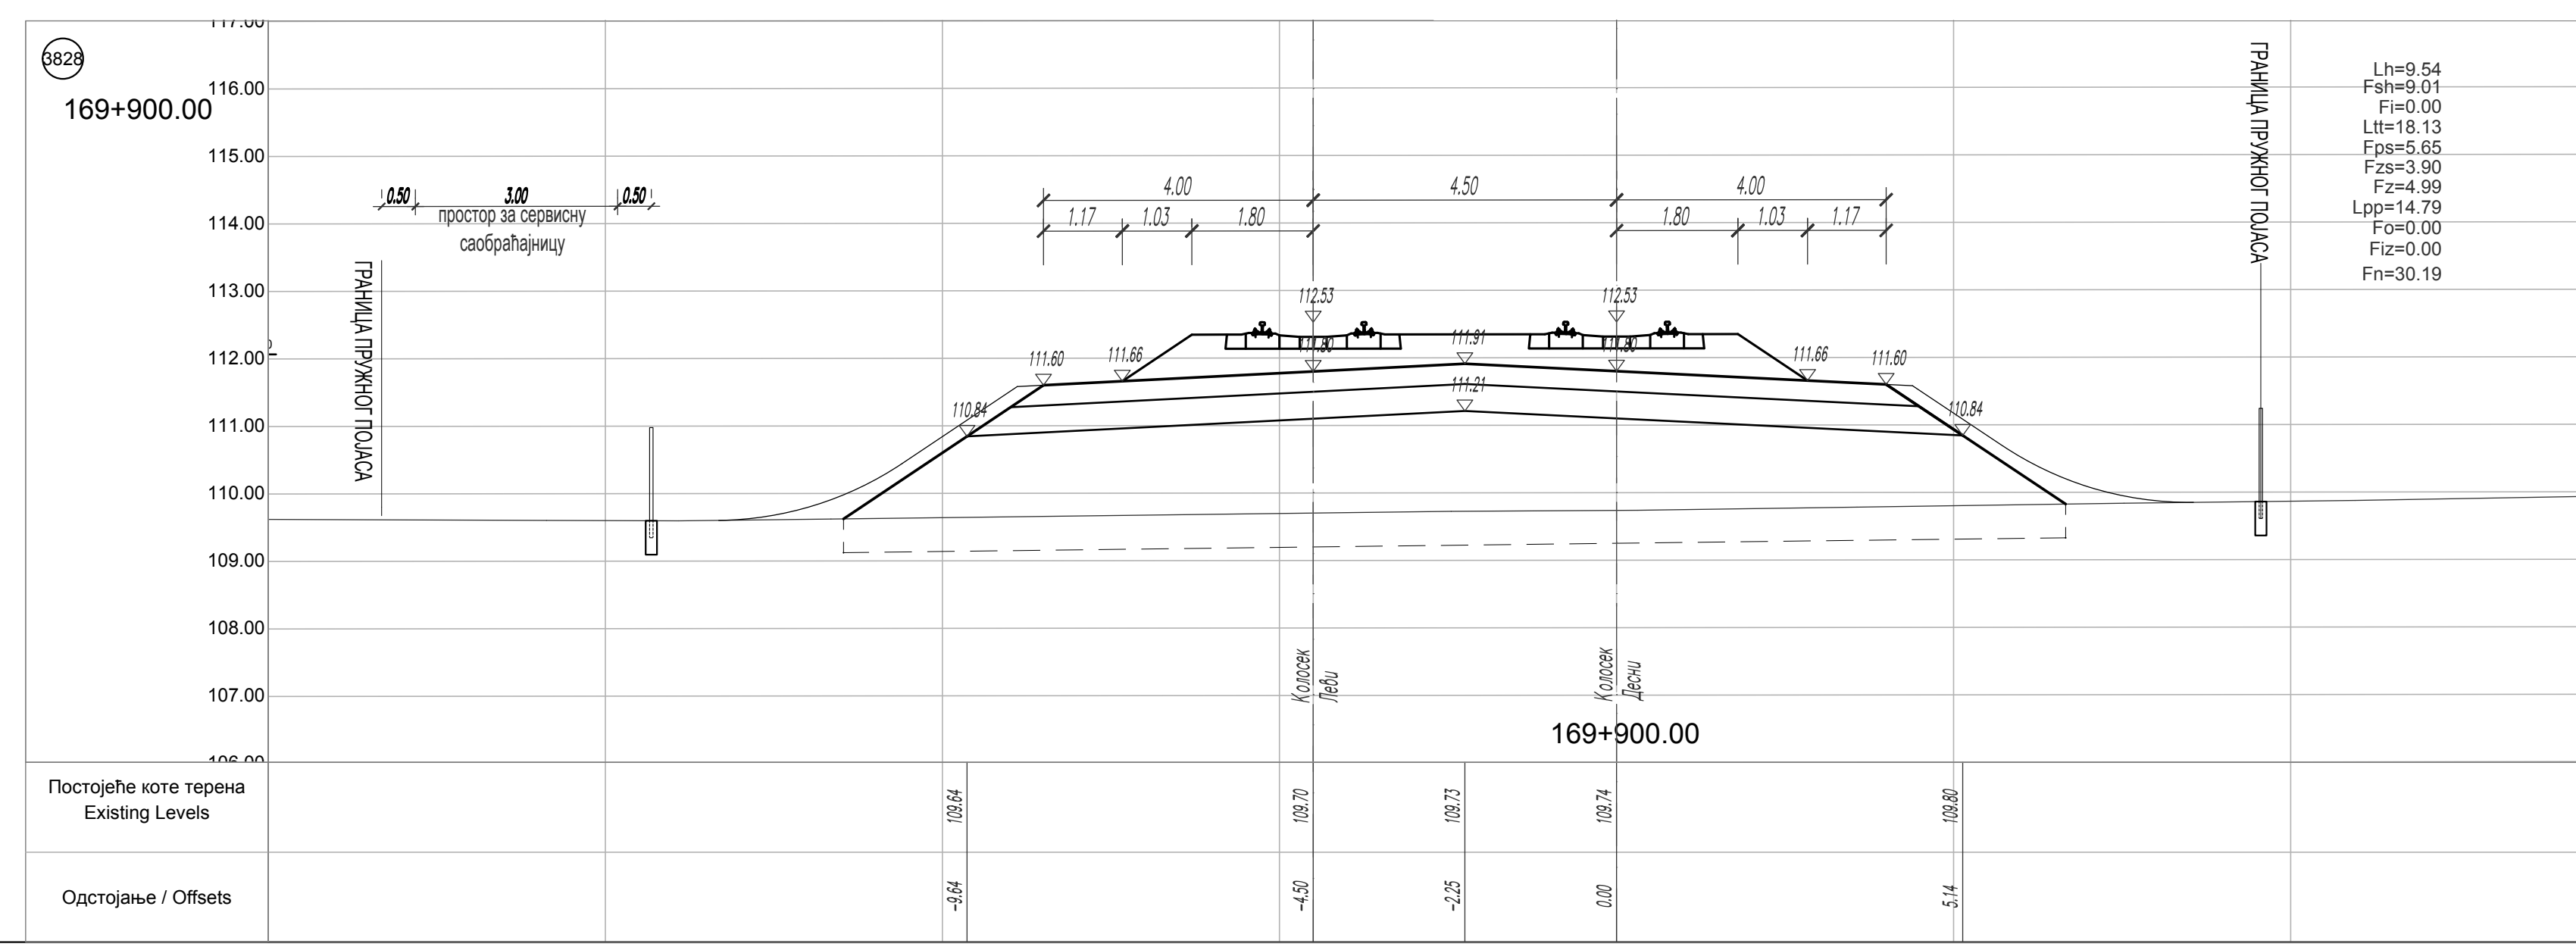
169+900.00
Постојеће коте терена Existing Levels
Одстојање / Offsets

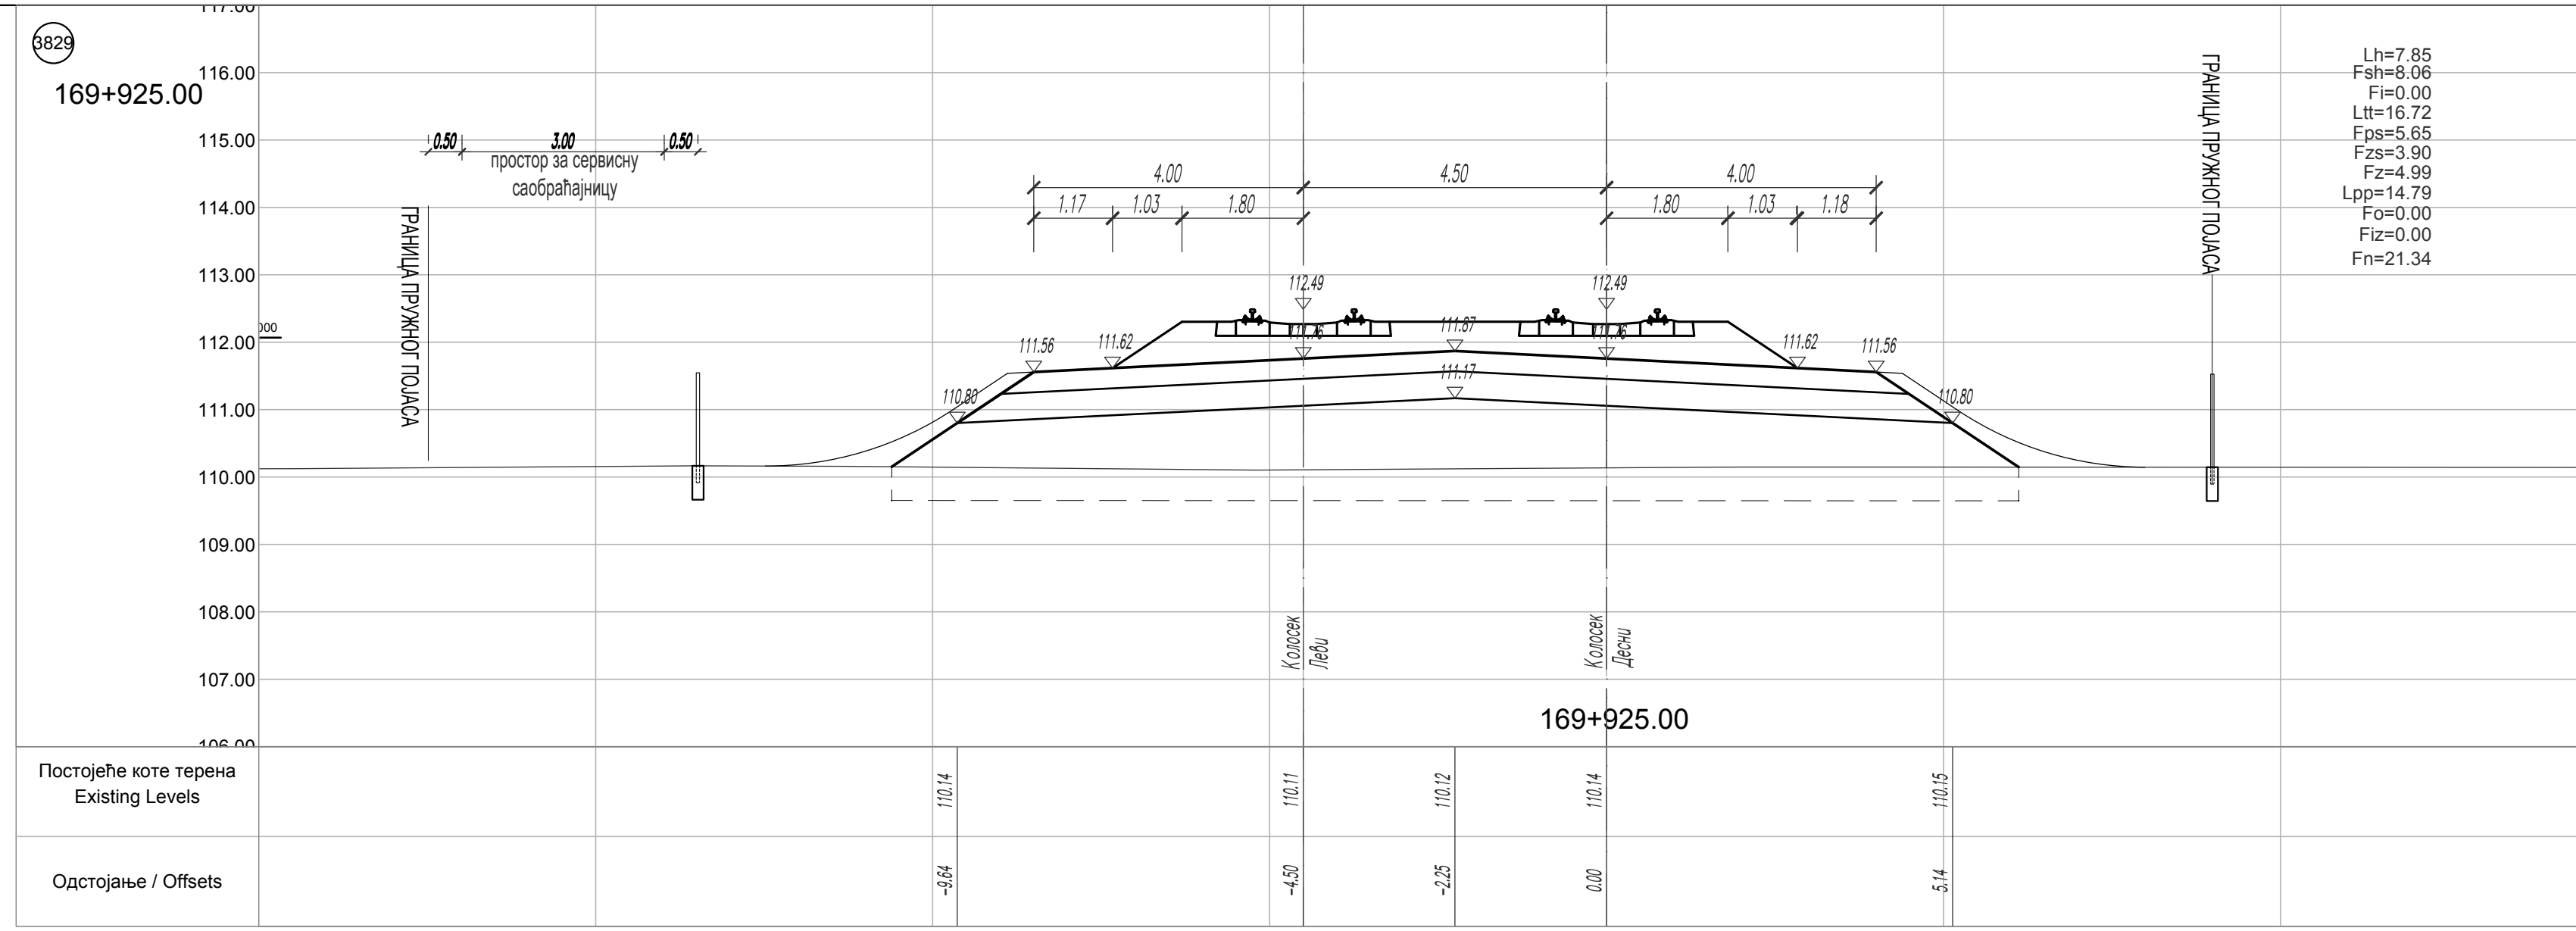
169+925.00
Постојеће коте терена Existing Levels
Одстојање / Offsets

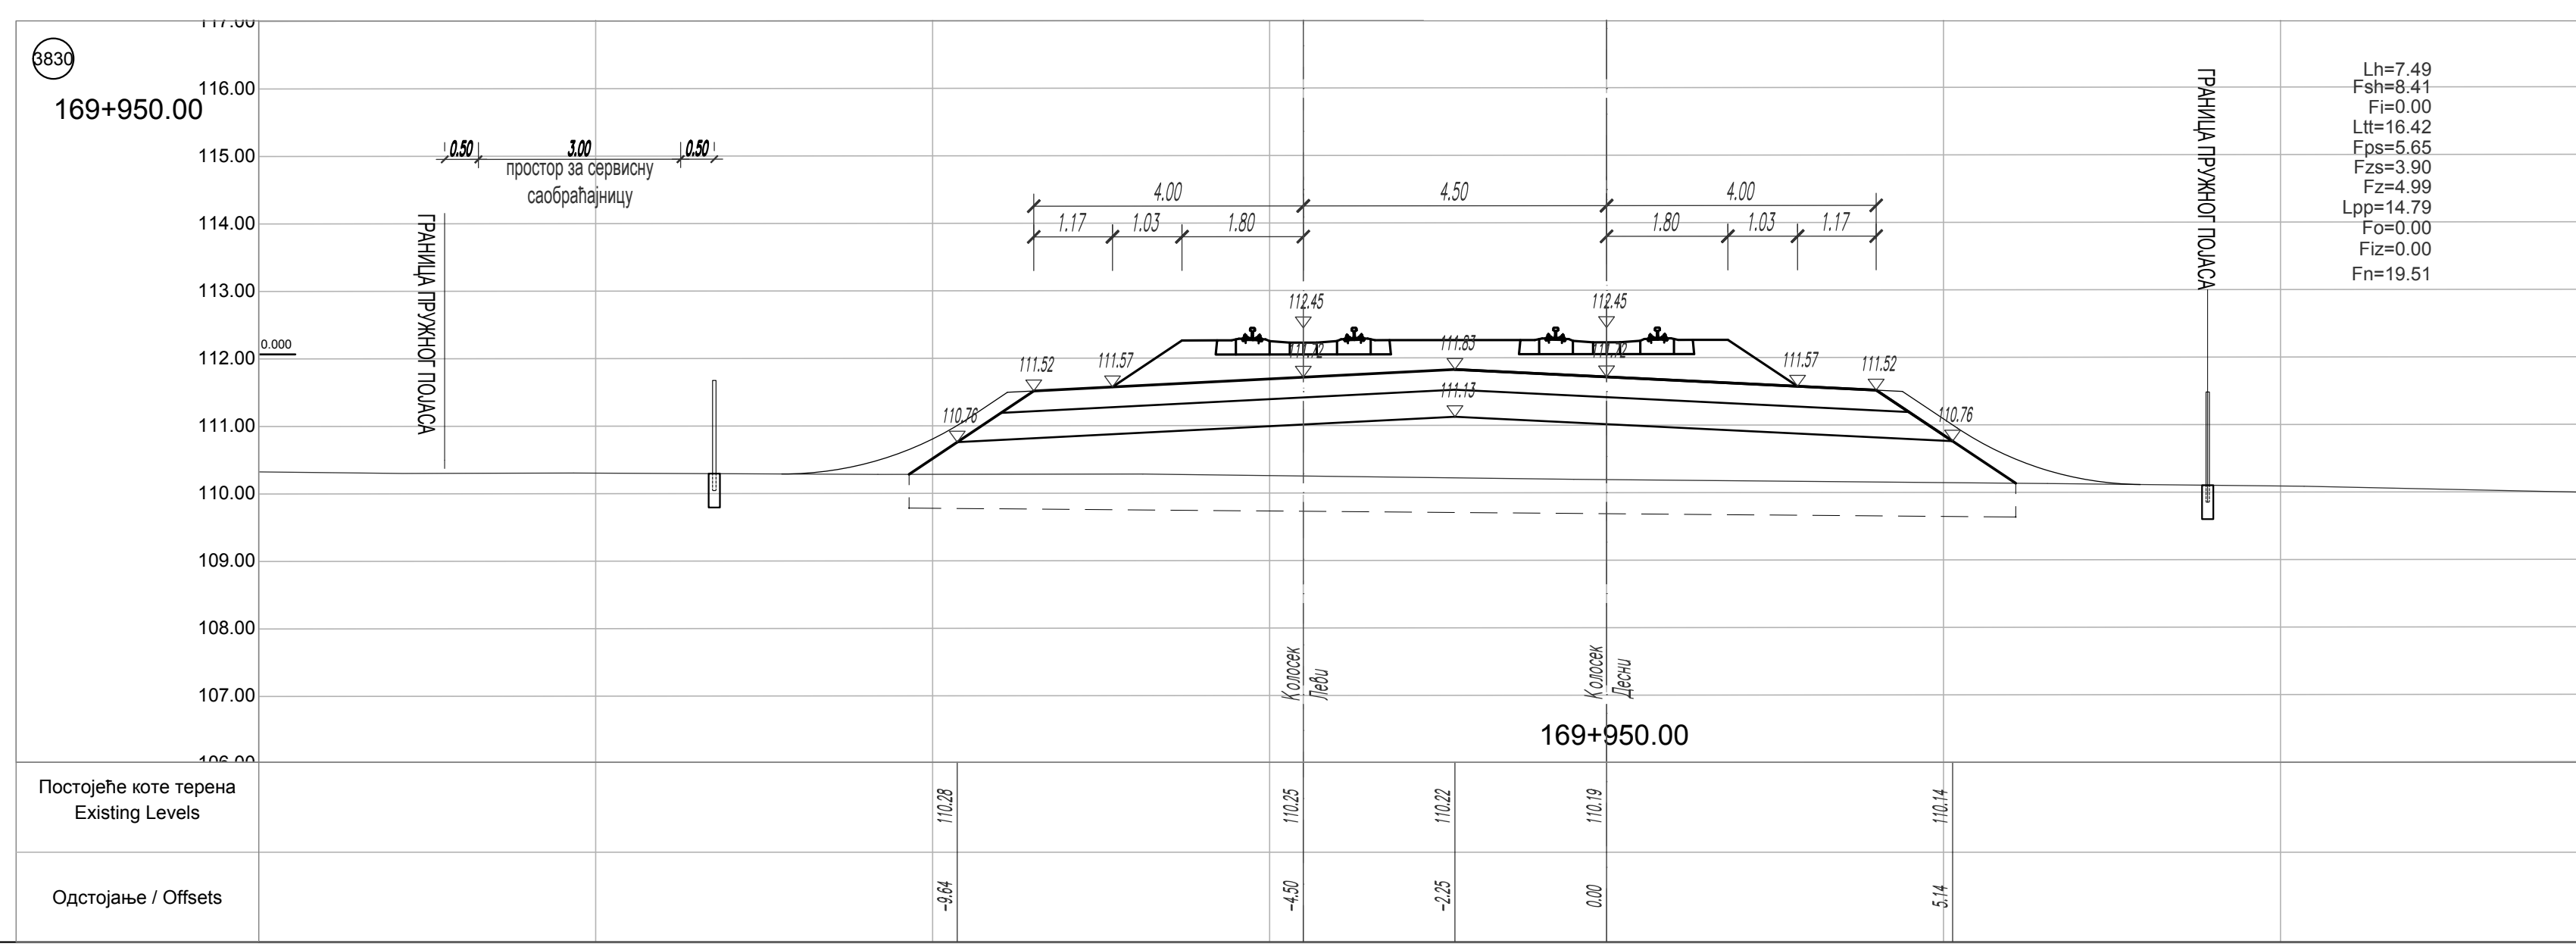
169+950.00
Постојеће коте терена Existing Levels
Одстојање / Offsets

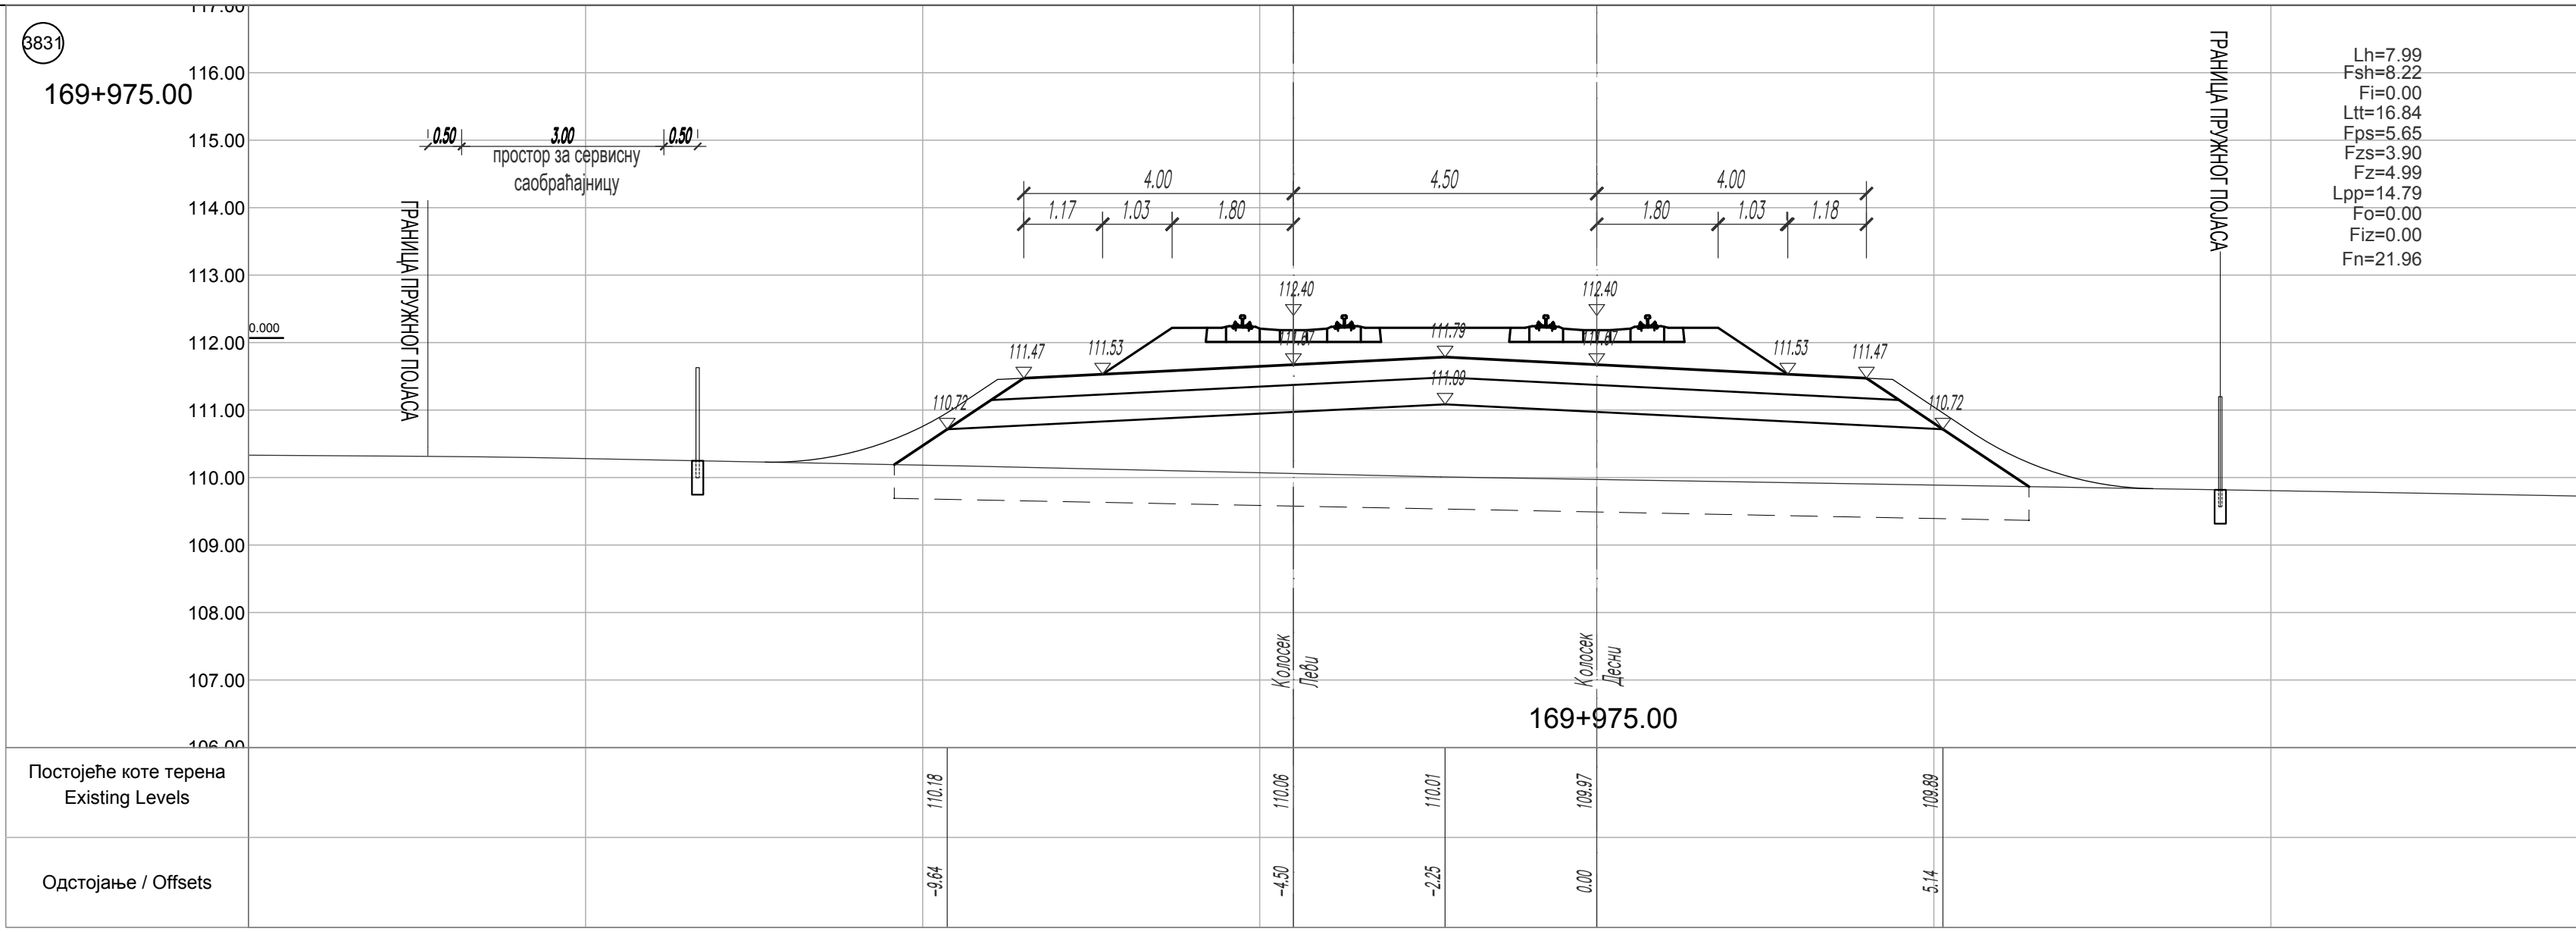
169+975.00
Постојеће коте терена Existing Levels
Одстојање / Offsets

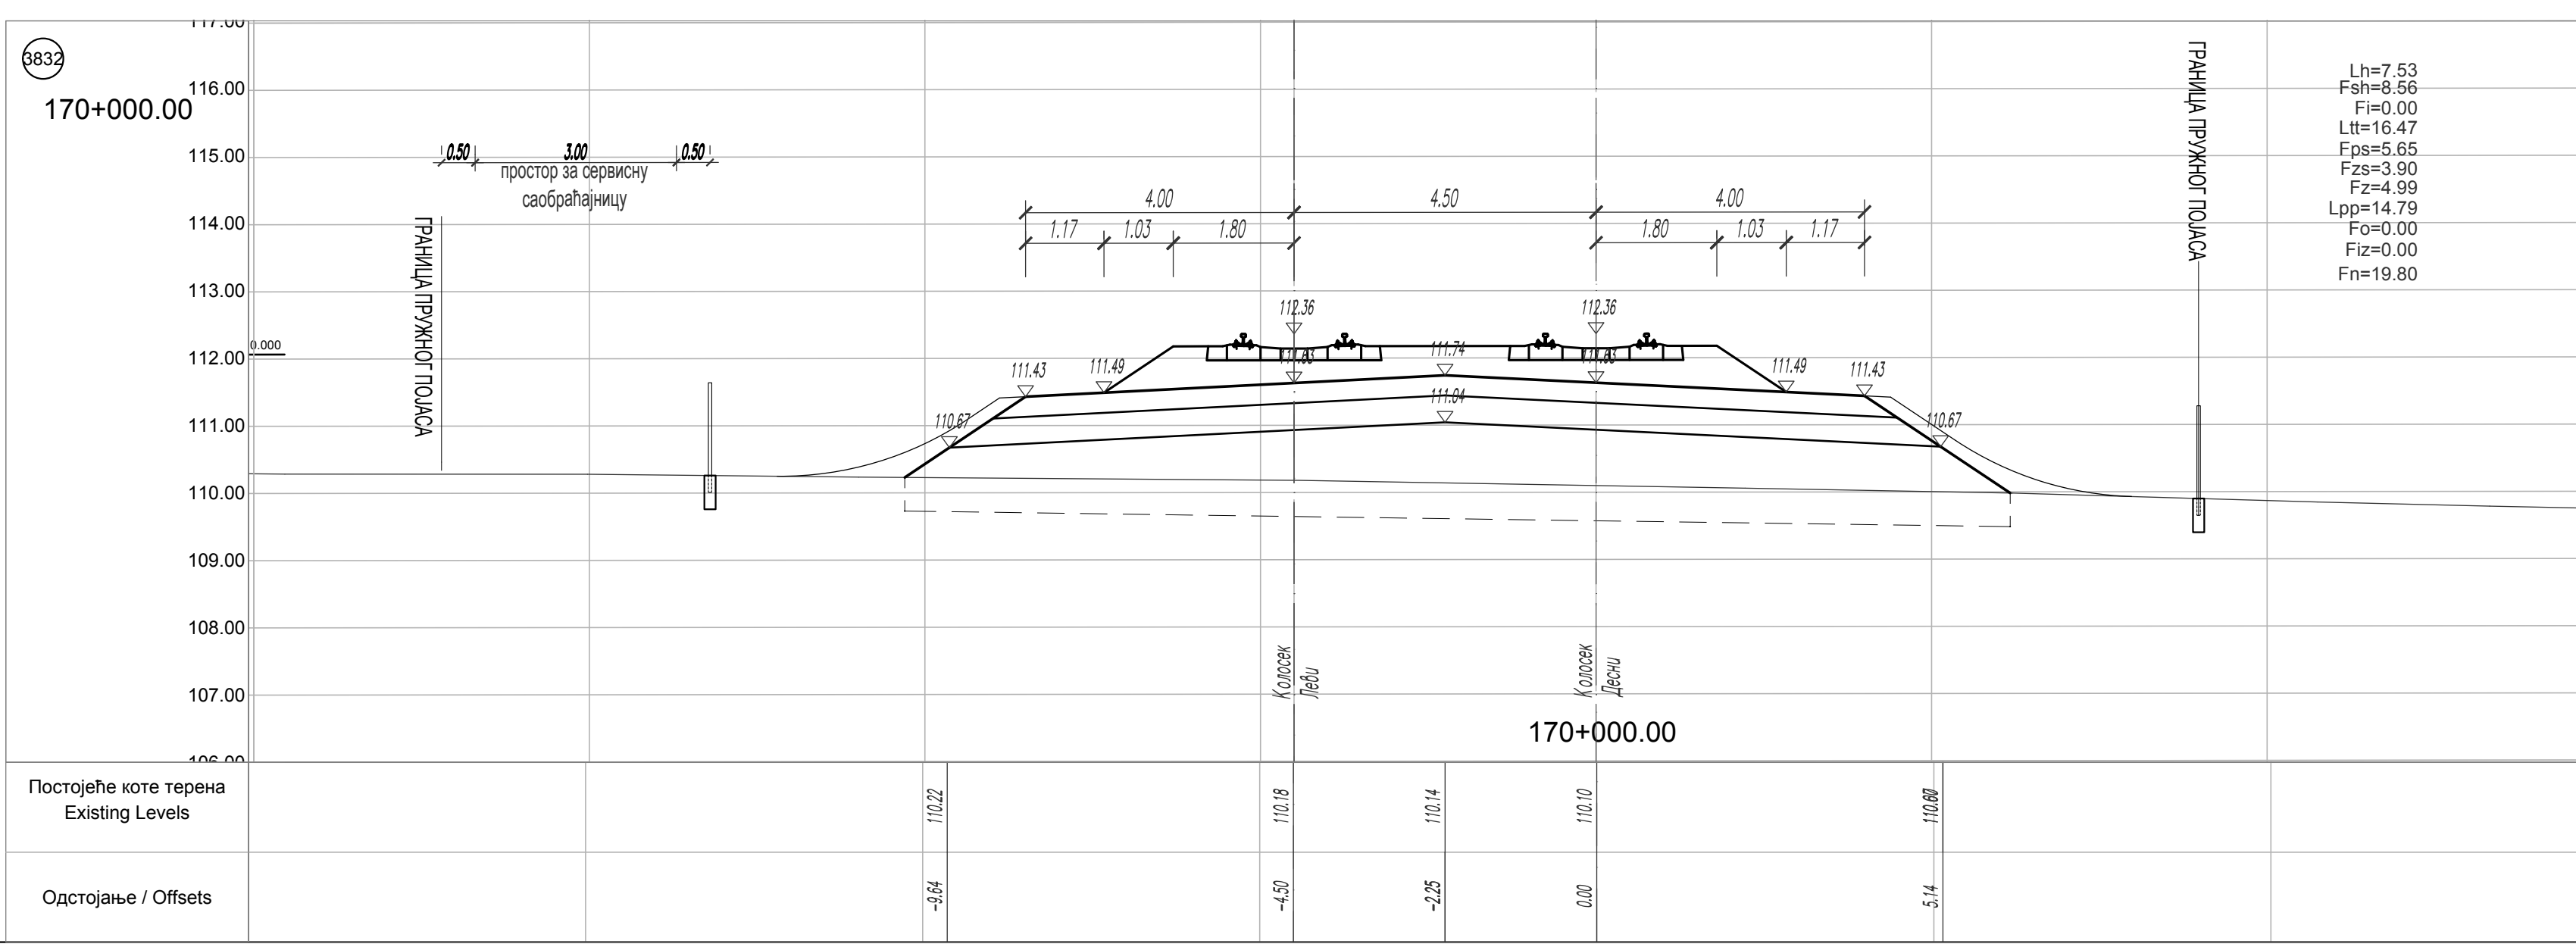
170+000.00
Постојеће коте терена Existing Levels
Одстојање / Offsets

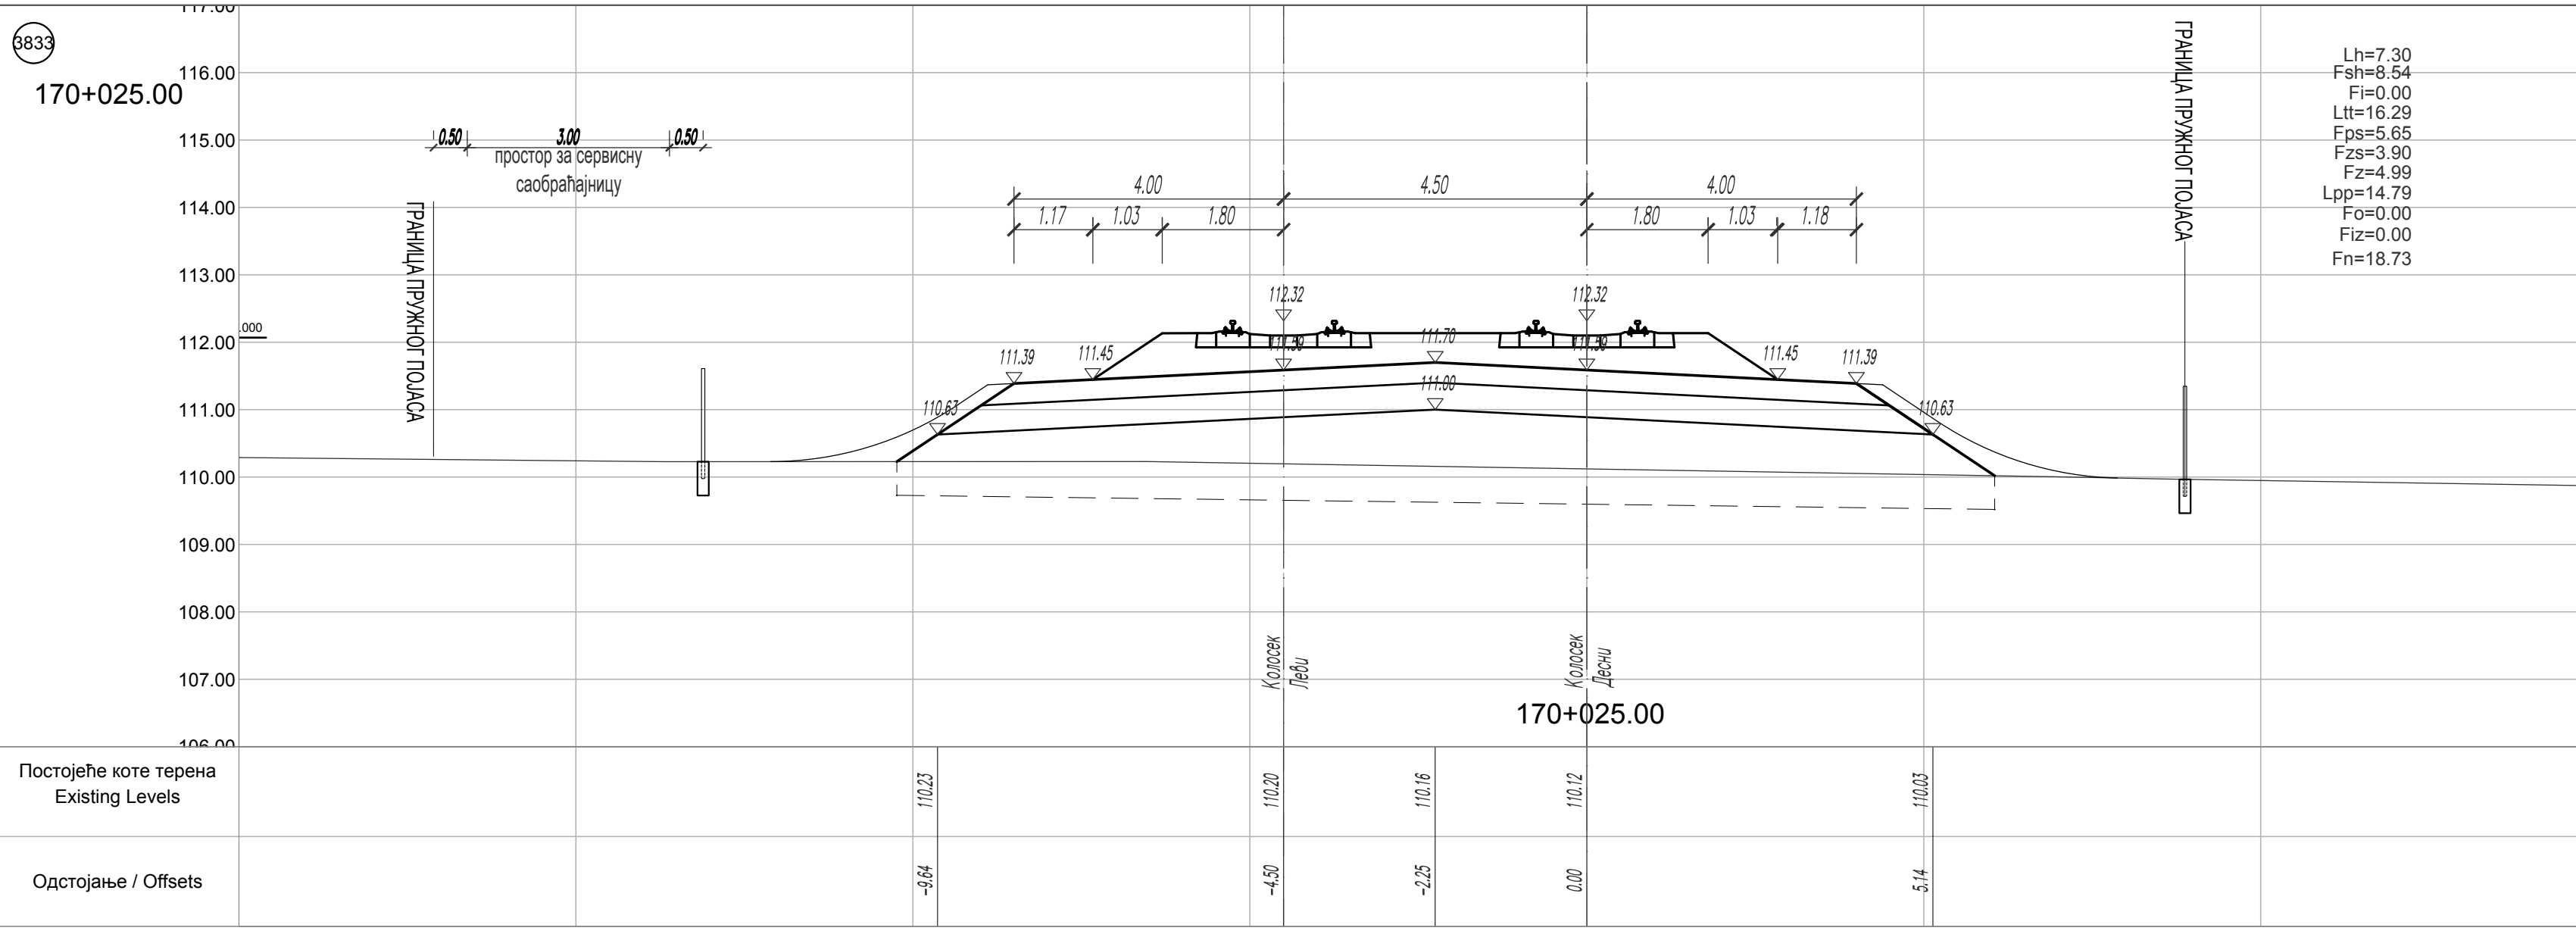
170+025.00
Постојеће коте терена Existing Levels
Одстојање / Offsets

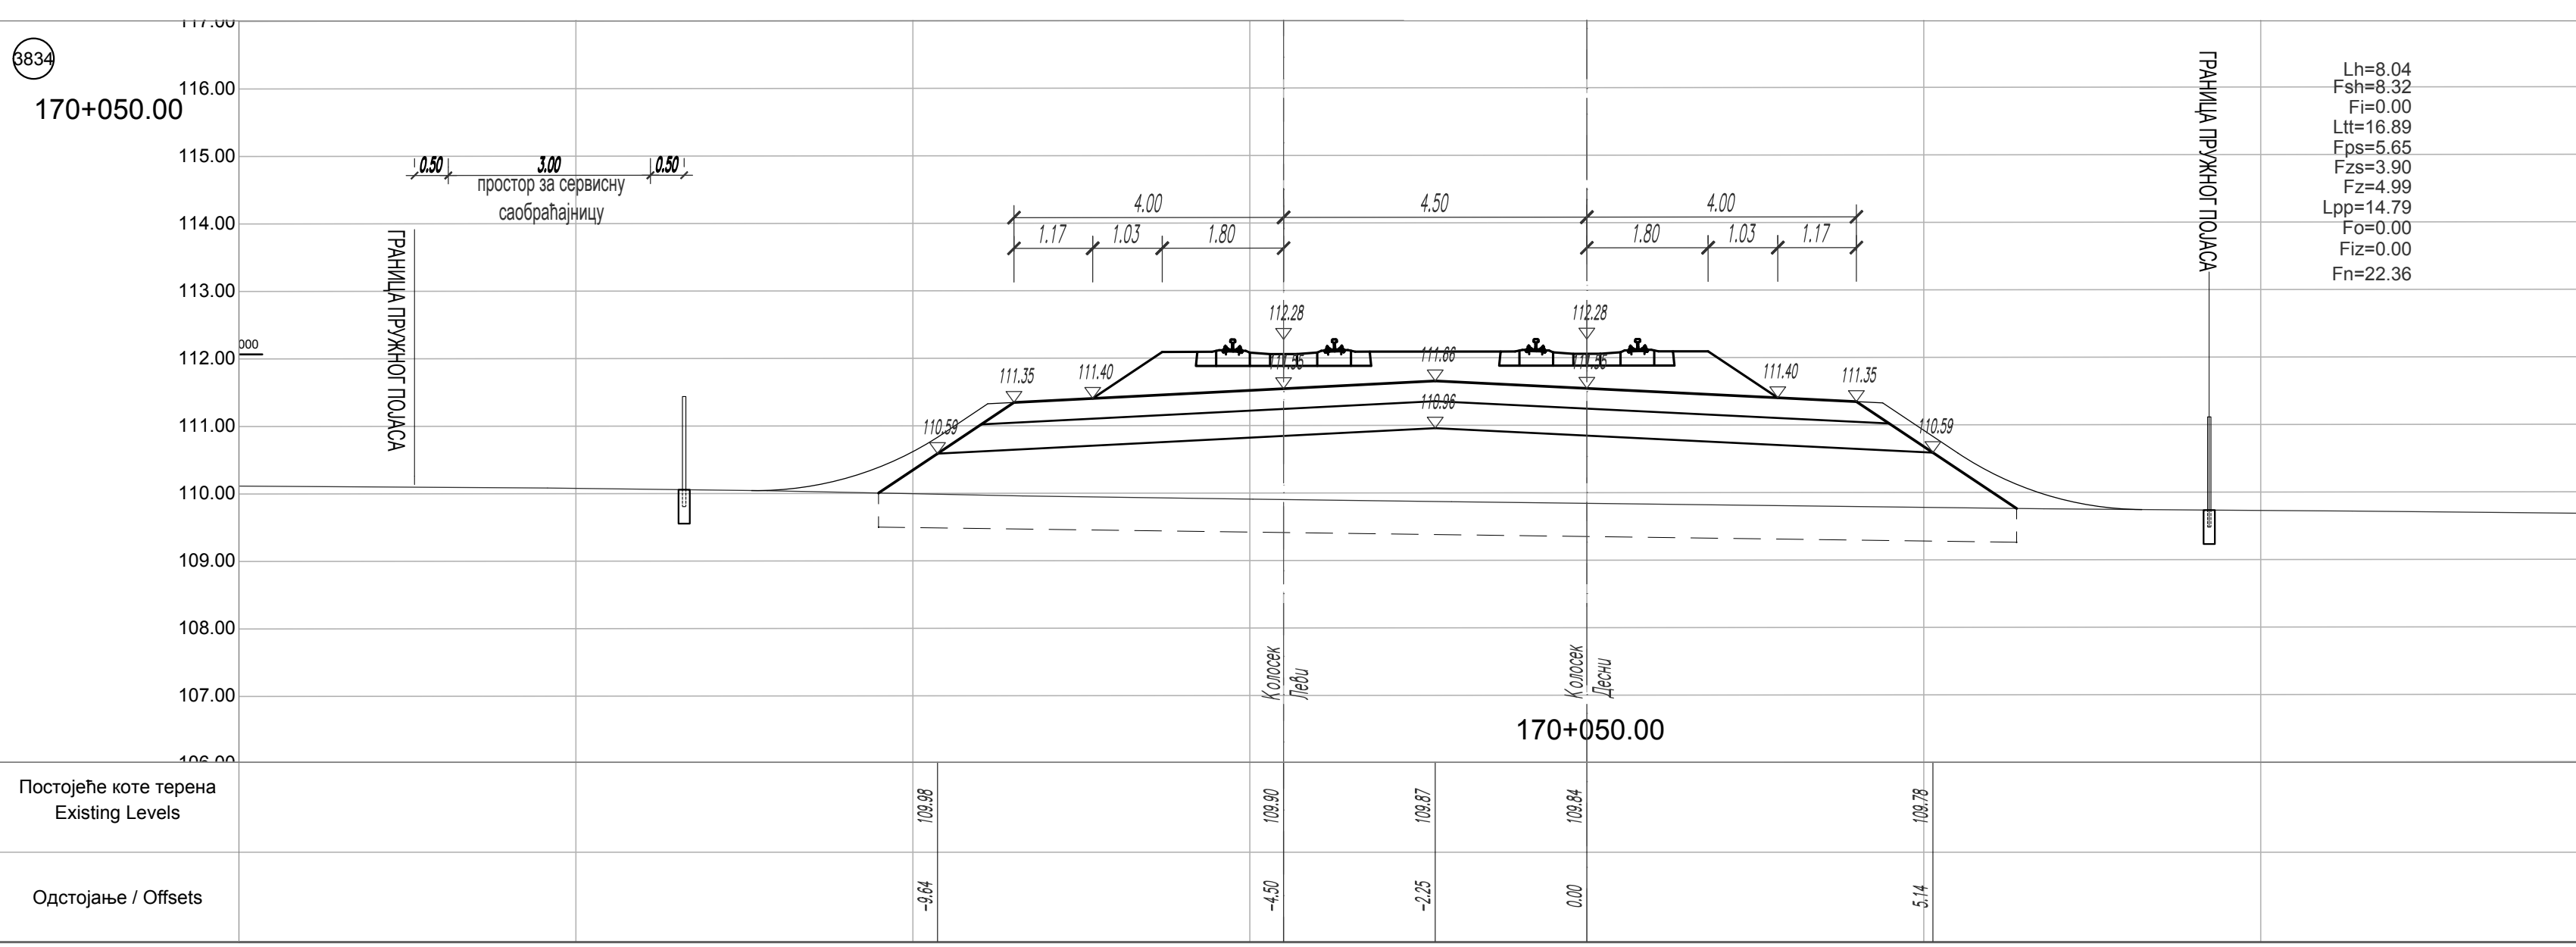
170+050.00
Постојеће коте терена Existing Levels
Одстојање / Offsets

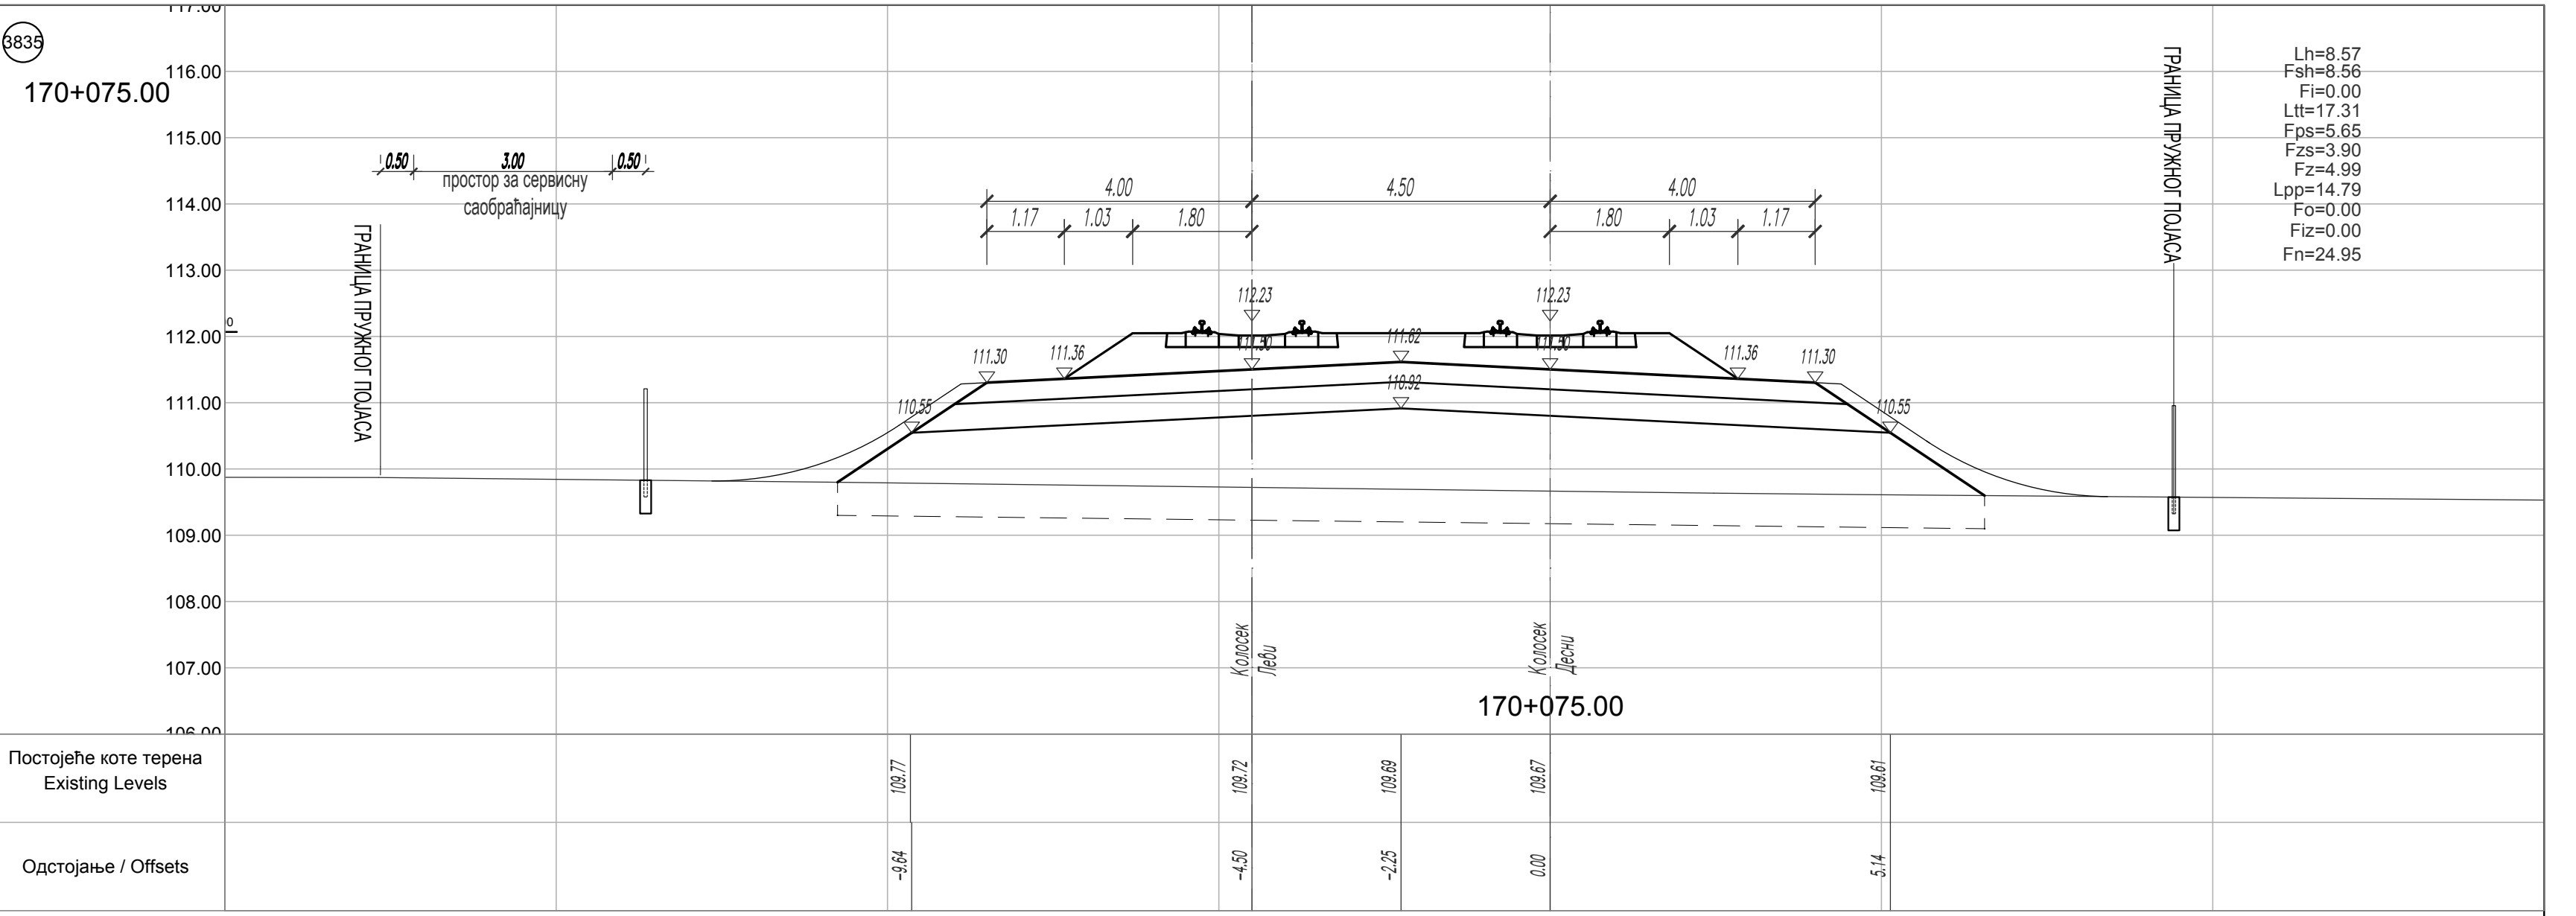
170+075.00
Постојеће коте терена Existing Levels
Одстојање / Offsets

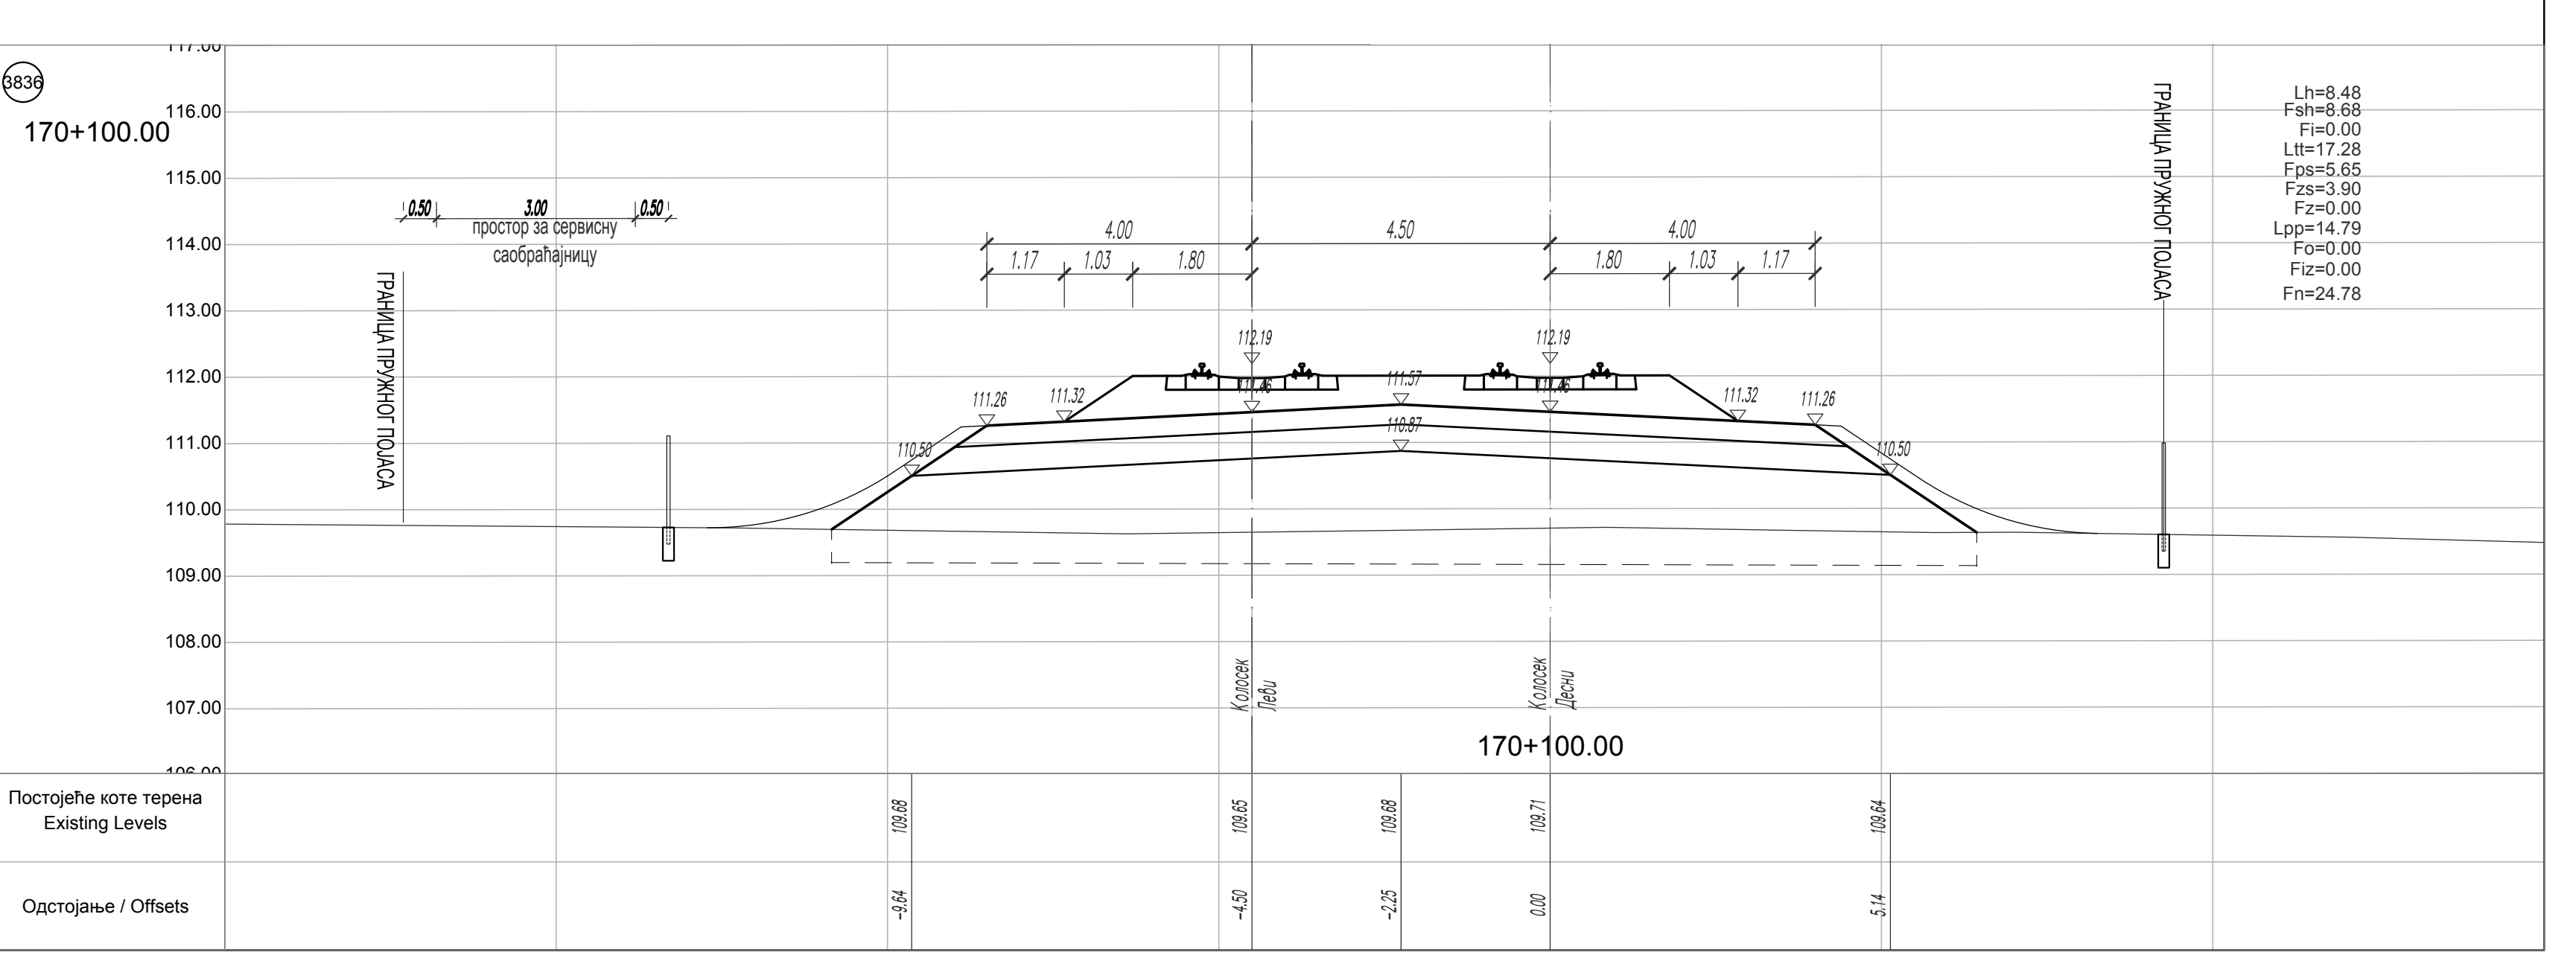
170+100.00
Постојеће коте терена Existing Levels
Одстојање / Offsets

ЛЕГЕНДА:

Fsh - скидање хумуса
Fiz - ископ постојећег туцаника
Fi - ископ
Fis - ископ степеница
Ltt - ваљање темељног тла
Fn - насип
Fo - слој ојачања насипа - замена тла

Lpp - планирање постељице
Fps - прелазни слој
Fzs - заштитни слој
Fz - пројектовани туцаник
Lh - хумузирање

ГРАНИЦА ПЛАНА - ГРАНИЦА ЗЕМЉИШТА ПЛАНИРАНОГ ЗА РЕАЛИЗАЦИЈУ ПРОЈЕКТА

Број	Датум	Опис
03		
02		
01		

Ревизиони блок:

САОБРАЋАЈНИ ИНСТИТУТ ЦИП, д.о.о.

Немањина 6; 11000 Београд; Србија
Тел: 011/3618-134; Факс: 011/3618-324; web site: www.sicip.co.rs

Организациона јединица:САОБРАЋАЈНИЦЕ

Одговорни пројектант:
лиценца број: 315 9563 04
Катарина Касавица, дипл.грађ.инж.

Сарадници:
Владана Марковић, маст.инж.грађ
Никола Седларевић, маст.инж.грађ
Милош Даниловић, грађ. тех.
Јована Јовановић, грађ. тех.

Унутрашња контрола:
Александра Лалић, дипл.грађ.инж.

Главни пројектант:
др Љиљана Милић Марковић, дипл. грађ. инж.

Руководилац организационе јединице:
мр Новица Стевановић, дипл.грађ.инж.

Инвеститор пројекта:
" ИНФРАСТРУКТУРА ЖЕЛЕЗНИЦЕ СРБИЈЕ " А.Д.
Немањина 6/IV, Београд

Наручилац пројекта:
Joint Venture of
China Railway International Corporation Ltd. (CRIC)
No.10 Fuxing Road,Haidian District,Beijing
P.R China, 100844

China Communication Construction Company Ltd. (CCCC)
No.85 Deshengmenwai Street,Xicheng District,Beijing
P.R China, 100088

Објекат:
ПРУГА БЕОГРАД - СУБОТИЦА - ДРЖАВНА ГРАНИЦА (КЕЛЕБИЈА)
ДЕОНИЦА ПРУГЕ НОВИ САД - СУБОТИЦА - ДРЖАВНА ГРАНИЦА (КЕЛЕБИЈА)

Део пројекта:
ПРОЈЕКАТ ТРАСЕ ПРУГЕ И СТАНИЦА - ДОЊИ И ГОРЊИ СТРОЈ

2/2.5.2.2 ПРОЈЕКАТ ТРАСЕ ПРУГЕ И СТАНИЦА - ДОЊИ И ГОРЊИ СТРОЈ - ОТВОРЕНА ПРУГА НАУМОВЕЋЕВО - СУБОТИЦА

Цртеж:
ПОПРЕЧНИ ПРОФИЛИ км 169+725.00 - км 170+100.00

Размера: 1:100

Врста тех. док.: **ПЗИ**
датум: **12.2021.**
Цртеж бр.: 2020-250-САО-2/2-5.2.2.7.4.7

170+125.00
170+175.00
170+225.00
170+275.00
170+325.00
170+375.00
170+425.00
170+475.00
170+150.00
170+200.00
170+250.00
170+300.00
170+350.00
170+400.00
170+450.00
170+500.00
ГРАНИЦА ПРУЖНОГ ПОЈАСА
простор за сервисну саобраћајницу
Постојеће коте терена Existing Levels
Одстојање / Offsets

ЛЕГЕНДА:

Fsh - скидање хумуса
Fiz - ископ постојећег туцаника
Fi - ископ
Fis - ископ степеница
Ltt - ваљање темељног тла
Fn - насип
Fo - слој ојачања насипа - замена тла

Lpp - планирање постељице
Fps - прелазни слој
Fzs - заштитни слој
Fz - пројектовани туцаник
Lh - хумузирање

ГРАНИЦА ПЛАНА - ГРАНИЦА ЗЕМЉИШТА ПЛАНИРАНОГ ЗА РЕАЛИЗАЦИЈУ ПРОЈЕКТА

Број	Датум	Опис
03		
02		
01		

Ревизиони блок:

САОБРАЋАЈНИ ИНСТИТУТ ЦИП, д.о.о.

Немањина 6; 11000 Београд; Србија
Тел: 011/3618-134; Факс: 011/3618-324; web site: www.sicip.co.rs

Организациона јединица:САОБРАЋАЈНИЦЕ

Одговорни пројектант:
лиценца број: 315 9563 04
Катарина Касавица, дипл.грађ.инж.

Сарадници:
Владана Марковић, маст.инж.грађ
Никола Седларевић, маст.инж.грађ
Милош Даниловић, грађ. тех.
Јована Јовановић, грађ. тех.

Унутрашња контрола:
Александра Лалић, дипл.грађ.инж.

Главни пројектант:
др Љиљана Милић Марковић, дипл. грађ. инж.

Руководилац организационе јединице:
мр Новица Стевановић, дипл.грађ.инж.

Инвеститор пројекта:
" ИНФРАСТРУКТУРА ЖЕЛЕЗНИЦЕ СРБИЈЕ " А.Д.
Немањина 6/IV, Београд

Наручилац пројекта:
Joint Venture of
China Railway International Corporation Ltd. (CRIC)
No.10 Fuxing Road,Haidian District,Beijing
P.R China, 100844
China Communication Construction Company Ltd. (CCCC)
No.85 Deshengmenwai Street,Xicheng District,Beijing
P.R China, 100088

Објекат:
ПРУГА БЕОГРАД - СУБОТИЦА - ДРЖАВНА ГРАНИЦА (КЕЛЕБИЈА)
ДЕОНИЦА ПРУГЕ НОВИ САД - СУБОТИЦА - ДРЖАВНА ГРАНИЦА (КЕЛЕБИЈА)

Део пројекта:
ПРОЈЕКАТ ТРАСЕ ПРУГЕ И СТАНИЦА - ДОЊИ И ГОРЊИ СТРОЈ

2/2.5.2.2 ПРОЈЕКАТ ТРАСЕ ПРУГЕ И СТАНИЦА - ДОЊИ И ГОРЊИ СТРОЈ - ОТВОРЕНА ПРУГА НАУМОВЕЋЕВО - СУБОТИЦА

Цртеж:	Размера:
ПОПРЕЧНИ ПРОФИЛИ км 170+125.00 - км 170+500.00	1:100

Врста тех. док.:	датум:	Цртеж бр.
ПЗИ	**12.2021.**	2020-250-САО-2/2-5.2.2.7.4.8

3853
170+525.00
115.00
114.00
113.00
112.00
111.00
110.00
109.00
108.00
107.00
106.00
0.50
3.00
0.50
простор за сервисну саобраћајницу
ГРАНИЦА ПРУЖНОГ ПОЈАСА
4.00
4.50
4.00
1.29
0.93
1.78
1.82
1.28
0.90
111.46
111.46
110.54
110.60
110.85
110.58
110.54
110.15
109.78
109.78
Lh=9.28
Fsh=24.10
Fi=0.00
Ltt=17.88
Fps=5.65
Fzs=3.90
Fz=5.48
Lpp=14.79
Fo=0.00
Fiz=0.00
Fn=44.24
Колосек Леви
Колосек Десни
170+525.00
Постојеће коте терена
Existing Levels
Одстојање / Offsets
108.78
108.72
108.70
108.69
108.69
-9.64
-4.50
-2.25
0.00
5.14
3855
170+575.00
ГРАНИЦА ПЛАНА
170+625.00
170+675.00
170+725.00
170+775.00
170+825.00
170+875.00
3854
170+550.00
170+600.00
170+650.00
170+700.00
170+750.00
170+800.00
170+850.00
170+900.00

ЛЕГЕНДА:

Fsh - скидање хумуса
Fiz - ископ постојећег туцаника
Fi - ископ
Fis - ископ степеница
Ltt - ваљање темељног тла
Fn - насип
Fo - слој ојачања насипа - замена тла

Lpp - планирање постељице
Fps - прелазни слој
Fzs - заштитни слој
Fz - пројектовани туцаник
Lh - хумузирање

ГРАНИЦА ПЛАНА - ГРАНИЦА ЗЕМЉИШТА ПЛАНИРАНОГ ЗА РЕАЛИЗАЦИЈУ ПРОЈЕКТА

03		
02		
01		
Број	Датум	Опис

Ревизиони блок:

САОБРАЋАЈНИ ИНСТИТУТ ЦИП, д.о.о.

Немањина 6; 11000 Београд; Србија
Тел: 011/3618-134; Факс: 011/3618-324; web site: www.sicip.co.rs

Организациона јединица:САОБРАЋАЈНИЦЕ

Одговорни пројектант:
лиценца број: 315 9563 04
Катарина Касавица, дипл.грађ.инж. КК

Сарадници:
Владана Марковић, маст.инж.грађ ВМ
Никола Седларевић, маст.инж.грађ
Милош Даниловић, грађ. тех. ДМ
Јована Јовановић, грађ. тех. ЈЈ

Унутрашња контрола:
Александра Лалић, дипл.грађ.инж.

Главни пројектант:
др Љиљана Милић Марковић, дипл. грађ. инж.

Руководилац организационе јединице:
мр Новица Стевановић, дипл.грађ.инж.

Инвеститор пројекта:
" ИНФРАСТРУКТУРА ЖЕЛЕЗНИЦЕ СРБИЈЕ " А.Д.
Немањина 6/IV, Београд

Наручилац пројекта:
Joint Venture of
China Railway International Corporation Ltd. (CRIC)
No.10 Fuxing Road,Haidian District,Beijing
P.R China, 100844
China Communication Construction Company Ltd. (CCCC)
No.85 Deshengmenwai Street,Xicheng District,Beijing
P.R China, 100088

Објекат:
ПРУГА БЕОГРАД - СУБОТИЦА - ДРЖАВНА ГРАНИЦА (КЕЛЕБИЈА)
ДЕОНИЦА ПРУГЕ НОВИ САД - СУБОТИЦА - ДРЖАВНА ГРАНИЦА (КЕЛЕБИЈА)

Део пројекта:
ПРОЈЕКАТ ТРАСЕ ПРУГЕ И СТАНИЦА - ДОЊИ И ГОРЊИ СТРОЈ

2/2.5.2.2 ПРОЈЕКАТ ТРАСЕ ПРУГЕ И СТАНИЦА - ДОЊИ И ГОРЊИ СТРОЈ - ОТВОРЕНА ПРУГА НАУМОВЕЋЕВО - СУБОТИЦА

Цртеж:
ПОПРЕЧНИ ПРОФИЛИ км 170+525.00 - км 170+900.00

Размера: 1:100

Врста тех. док.:	датум:	Цртеж бр.
ПЗИ	**12.2021.**	2020-250-CAO-2/2-5.2.2.7.4.9

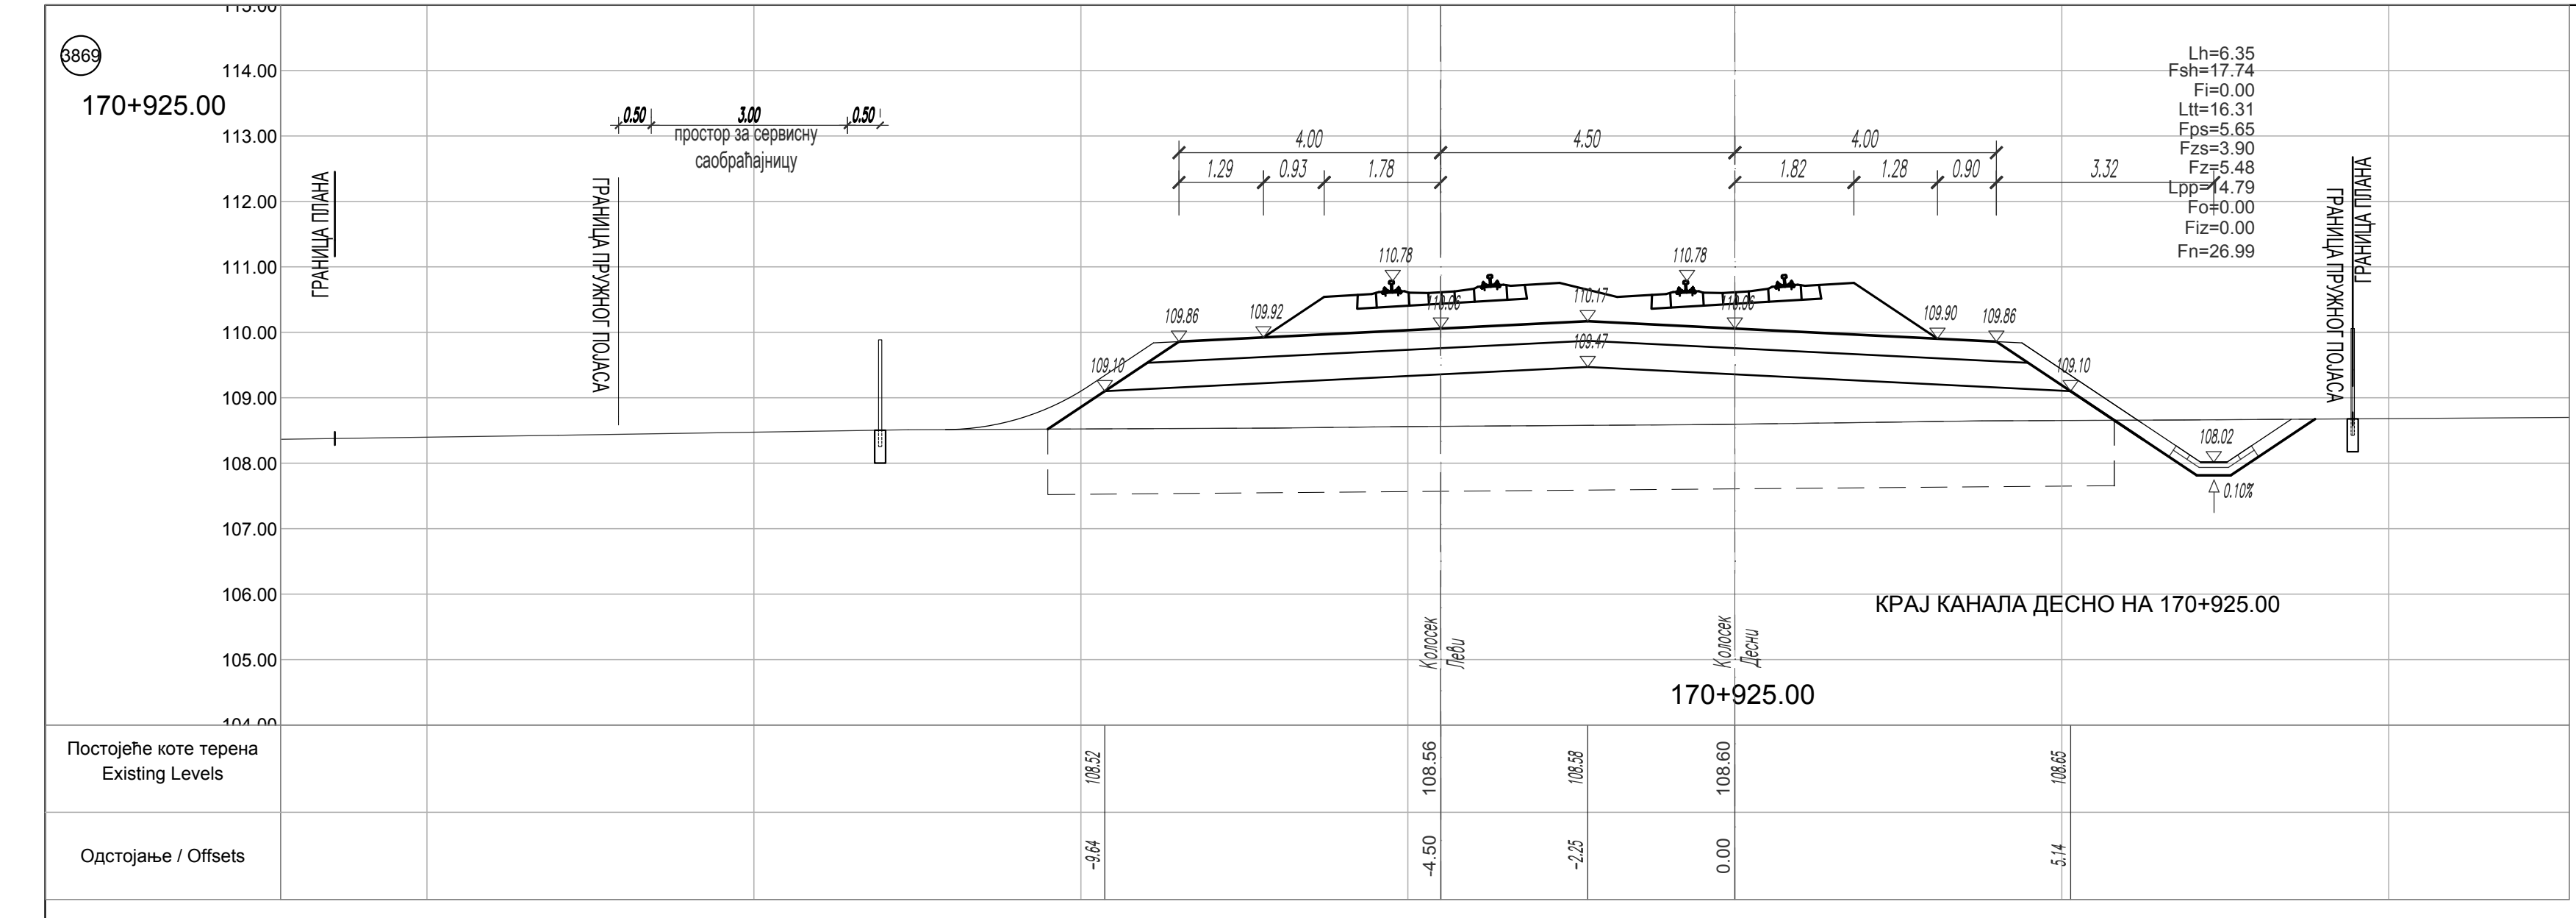
3869
170+925.00
0.50
3.00
0.50
простор за сервисну саобраћајницу
ГРАНИЦА ПЛАНА
ГРАНИЦА ПРУЖНОГ ПОЈАСА
4.00
4.50
4.00
1.29
0.93
1.78
1.82
1.28
0.90
3.32
Lh=6.35
Fsh=17.74
Fi=0.00
Ltt=16.31
Fps=5.65
Fzs=3.90
Fz=5.48
Lpp=14.79
Fo=0.00
Fiz=0.00
Fn=26.99
110.78
110.78
109.86
109.92
110.17
109.47
109.90
109.86
109.10
109.10
108.02
0.10%
КРАЈ КАНАЛА ДЕСНО НА 170+925.00
Колосек Леви
Колосек Десни
170+925.00
Постојеће коте терена Existing Levels
108.52
108.56
108.58
108.60
108.65
Одстојање / Offsets
-9.64
-4.50
-2.25
0.00
5.14

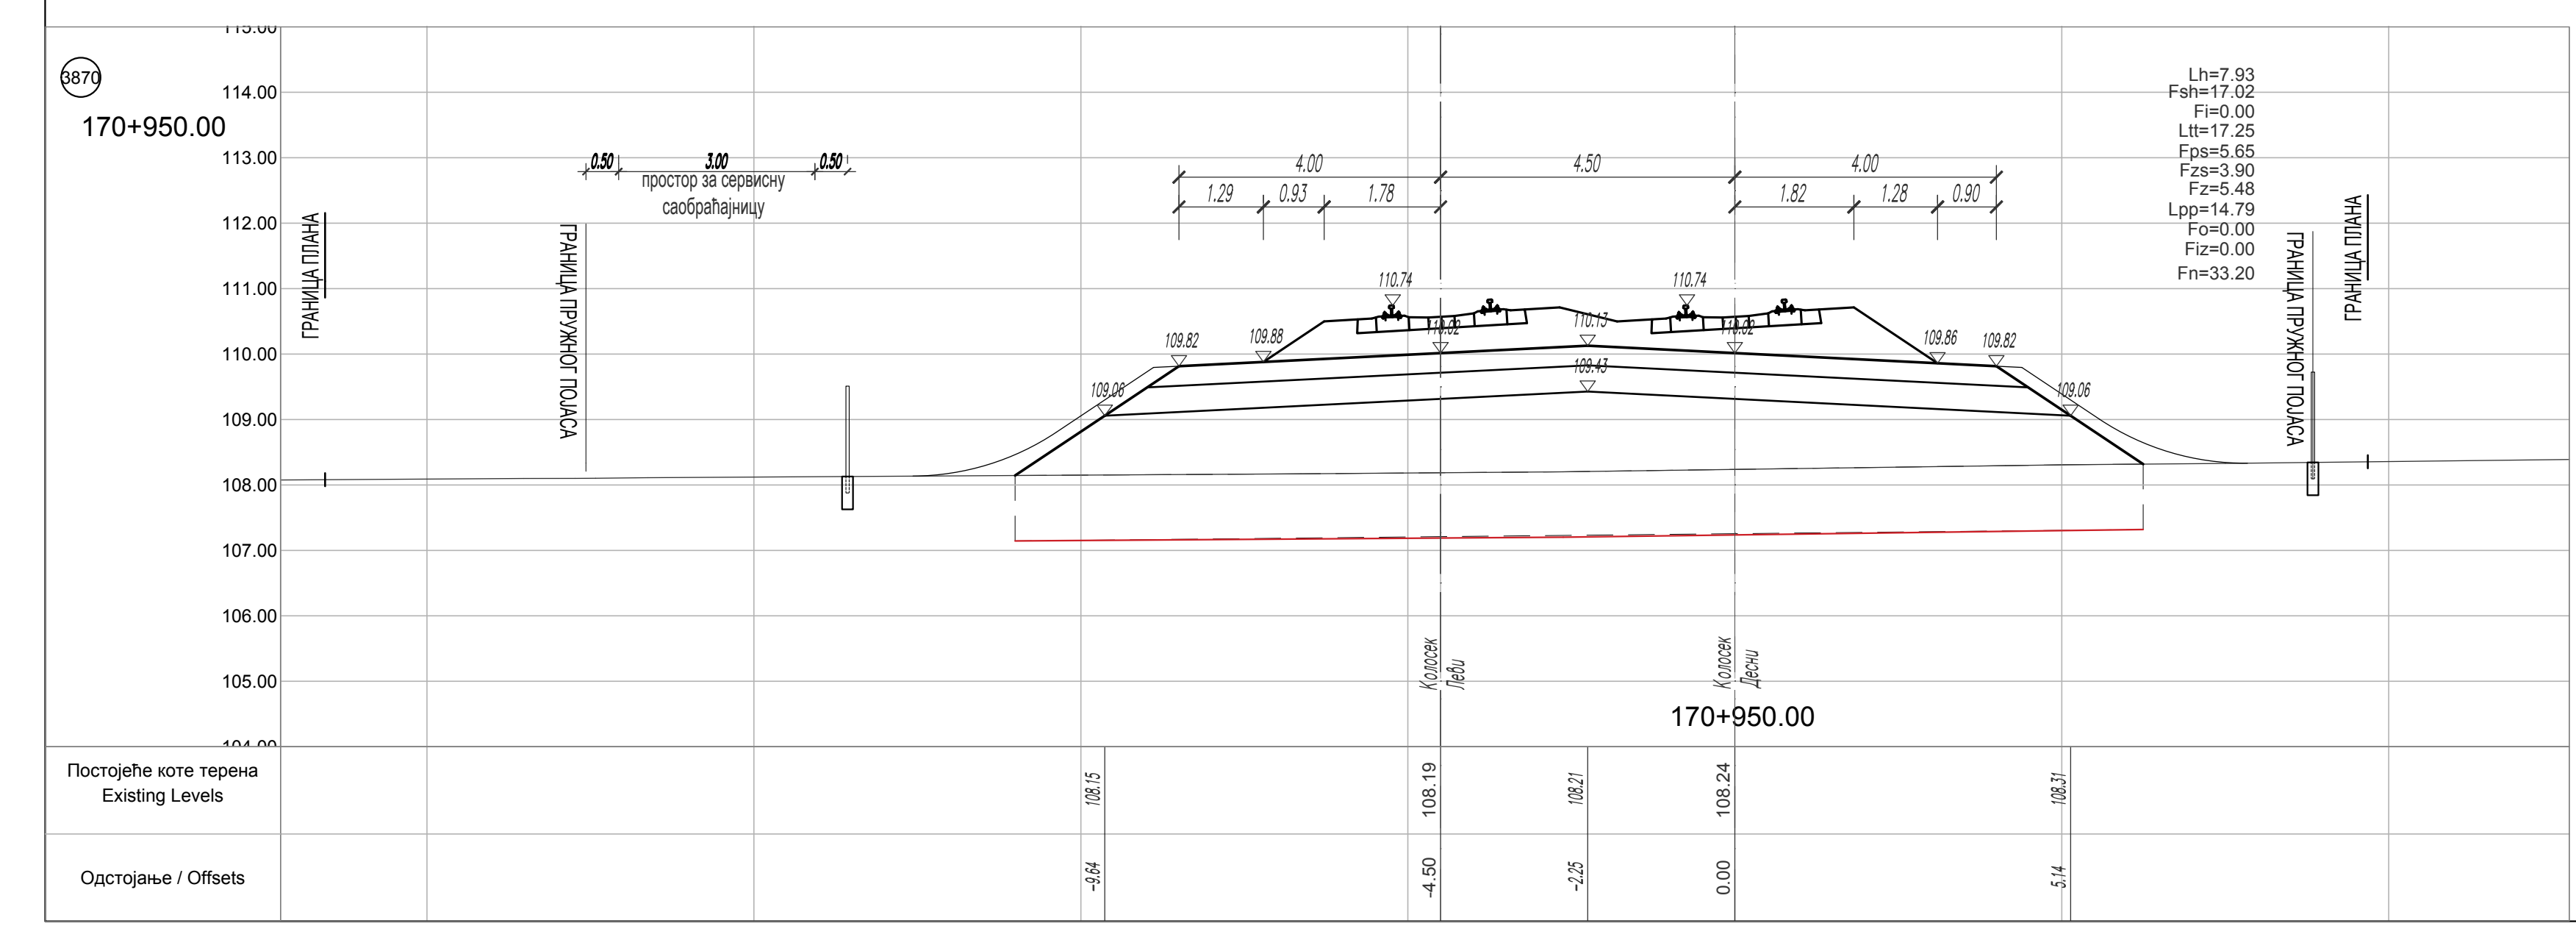
3870
170+950.00
0.50
3.00
0.50
простор за сервисну саобраћајницу
ГРАНИЦА ПЛАНА
ГРАНИЦА ПРУЖНОГ ПОЈАСА
4.00
4.50
4.00
1.29
0.93
1.78
1.82
1.28
0.90
Lh=7.93
Fsh=17.02
Fi=0.00
Ltt=17.25
Fps=5.65
Fzs=3.90
Fz=5.48
Lpp=14.79
Fo=0.00
Fiz=0.00
Fn=33.20
110.74
110.74
109.82
109.88
110.13
109.43
109.86
109.82
109.06
109.06
Колосек Леви
Колосек Десни
170+950.00
Постојеће коте терена Existing Levels
108.15
108.19
108.21
108.24
108.31
Одстојање / Offsets
-9.64
-4.50
-2.25
0.00
5.14

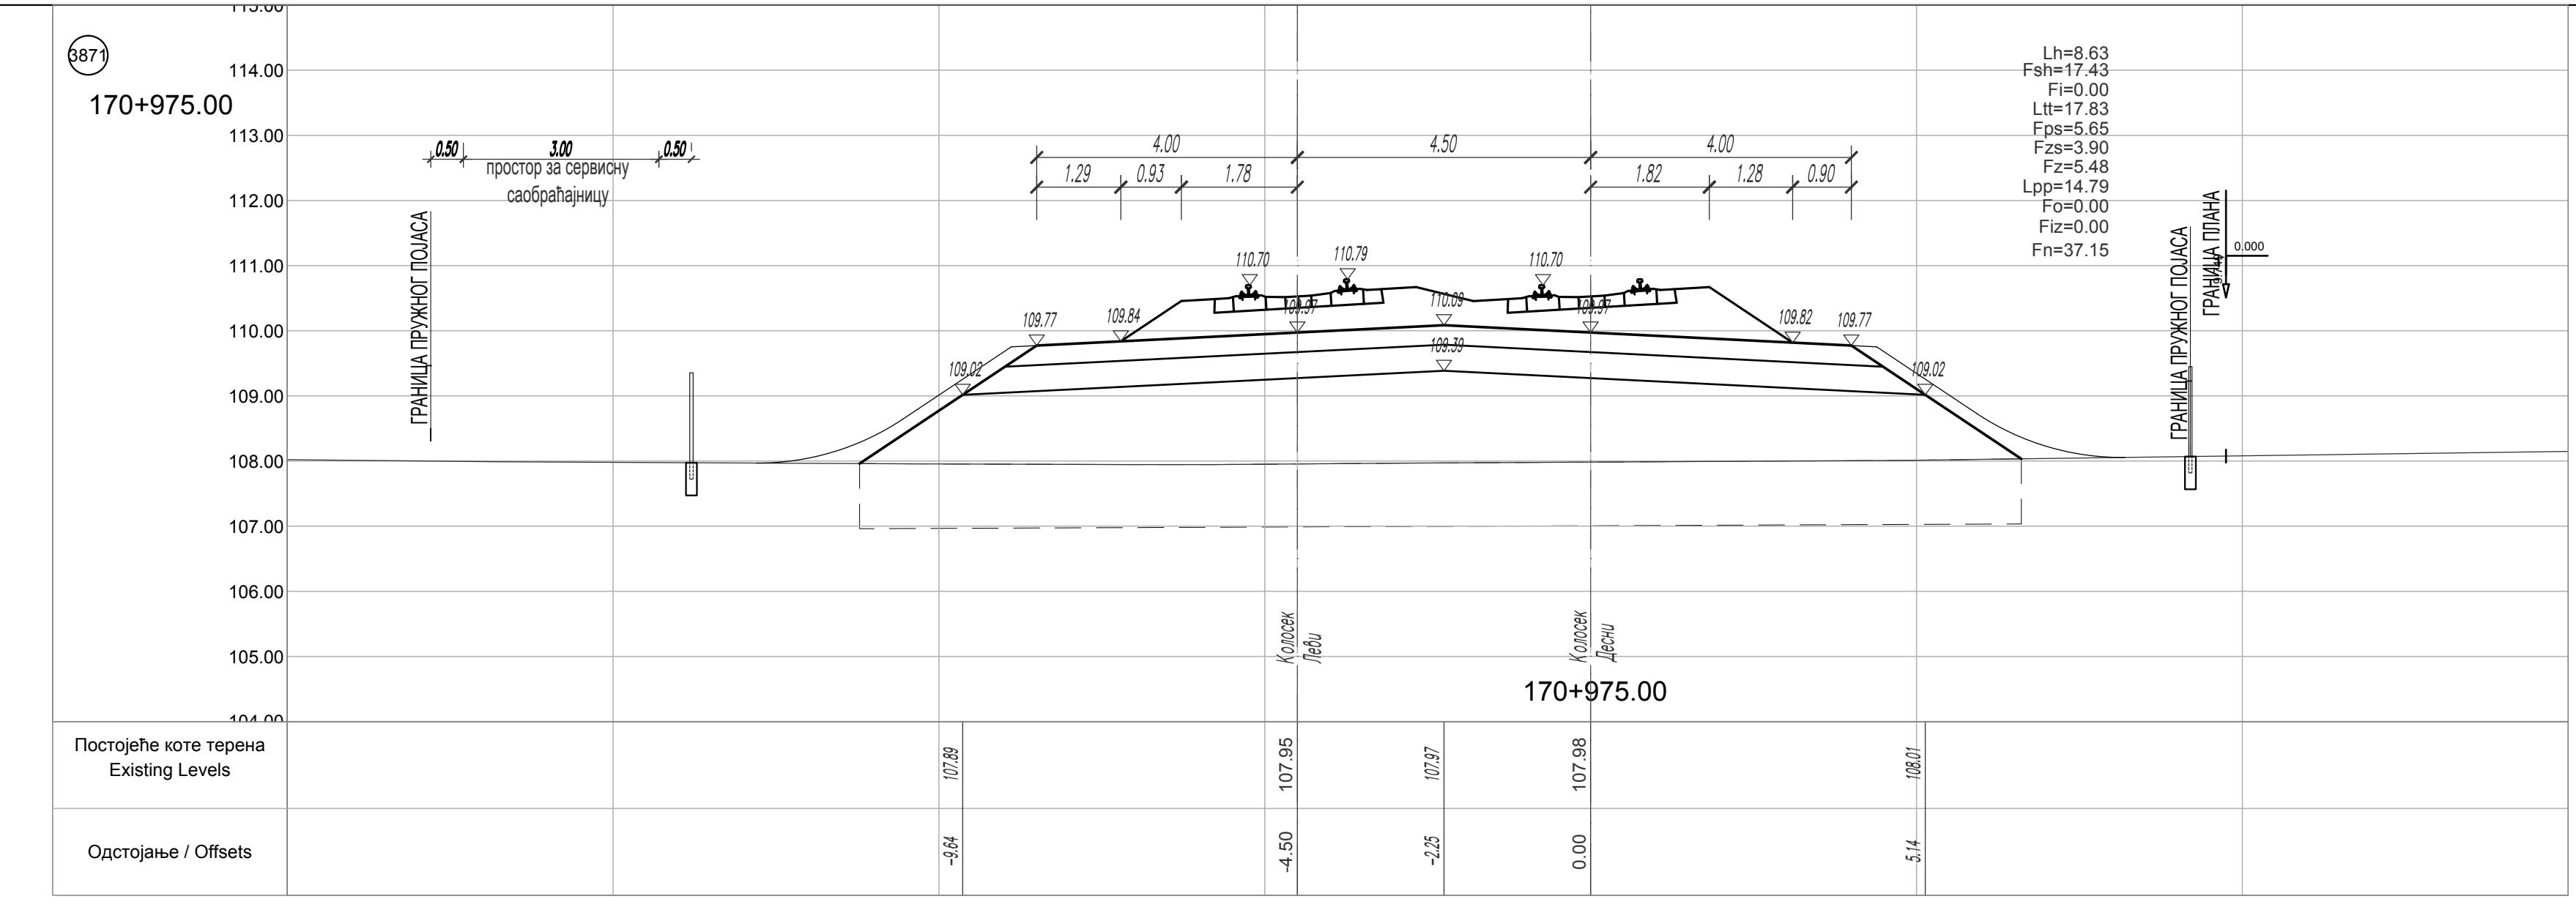
3871
170+975.00
0.50
3.00
0.50
простор за сервисну саобраћајницу
ГРАНИЦА ПРУЖНОГ ПОЈАСА
ГРАНИЦА ПЛАНА
0.000
4.00
4.50
4.00
1.29
0.93
1.78
1.82
1.28
0.90
Lh=8.63
Fsh=17.43
Fi=0.00
Ltt=17.83
Fps=5.65
Fzs=3.90
Fz=5.48
Lpp=14.79
Fo=0.00
Fiz=0.00
Fn=37.15
110.70
110.79
110.70
109.77
109.84
110.09
109.39
109.82
109.77
109.02
109.02
Колосек Леви
Колосек Десни
170+975.00
Постојеће коте терена Existing Levels
107.89
107.95
107.97
107.98
108.01
Одстојање / Offsets
-9.64
-4.50
-2.25
0.00
5.14

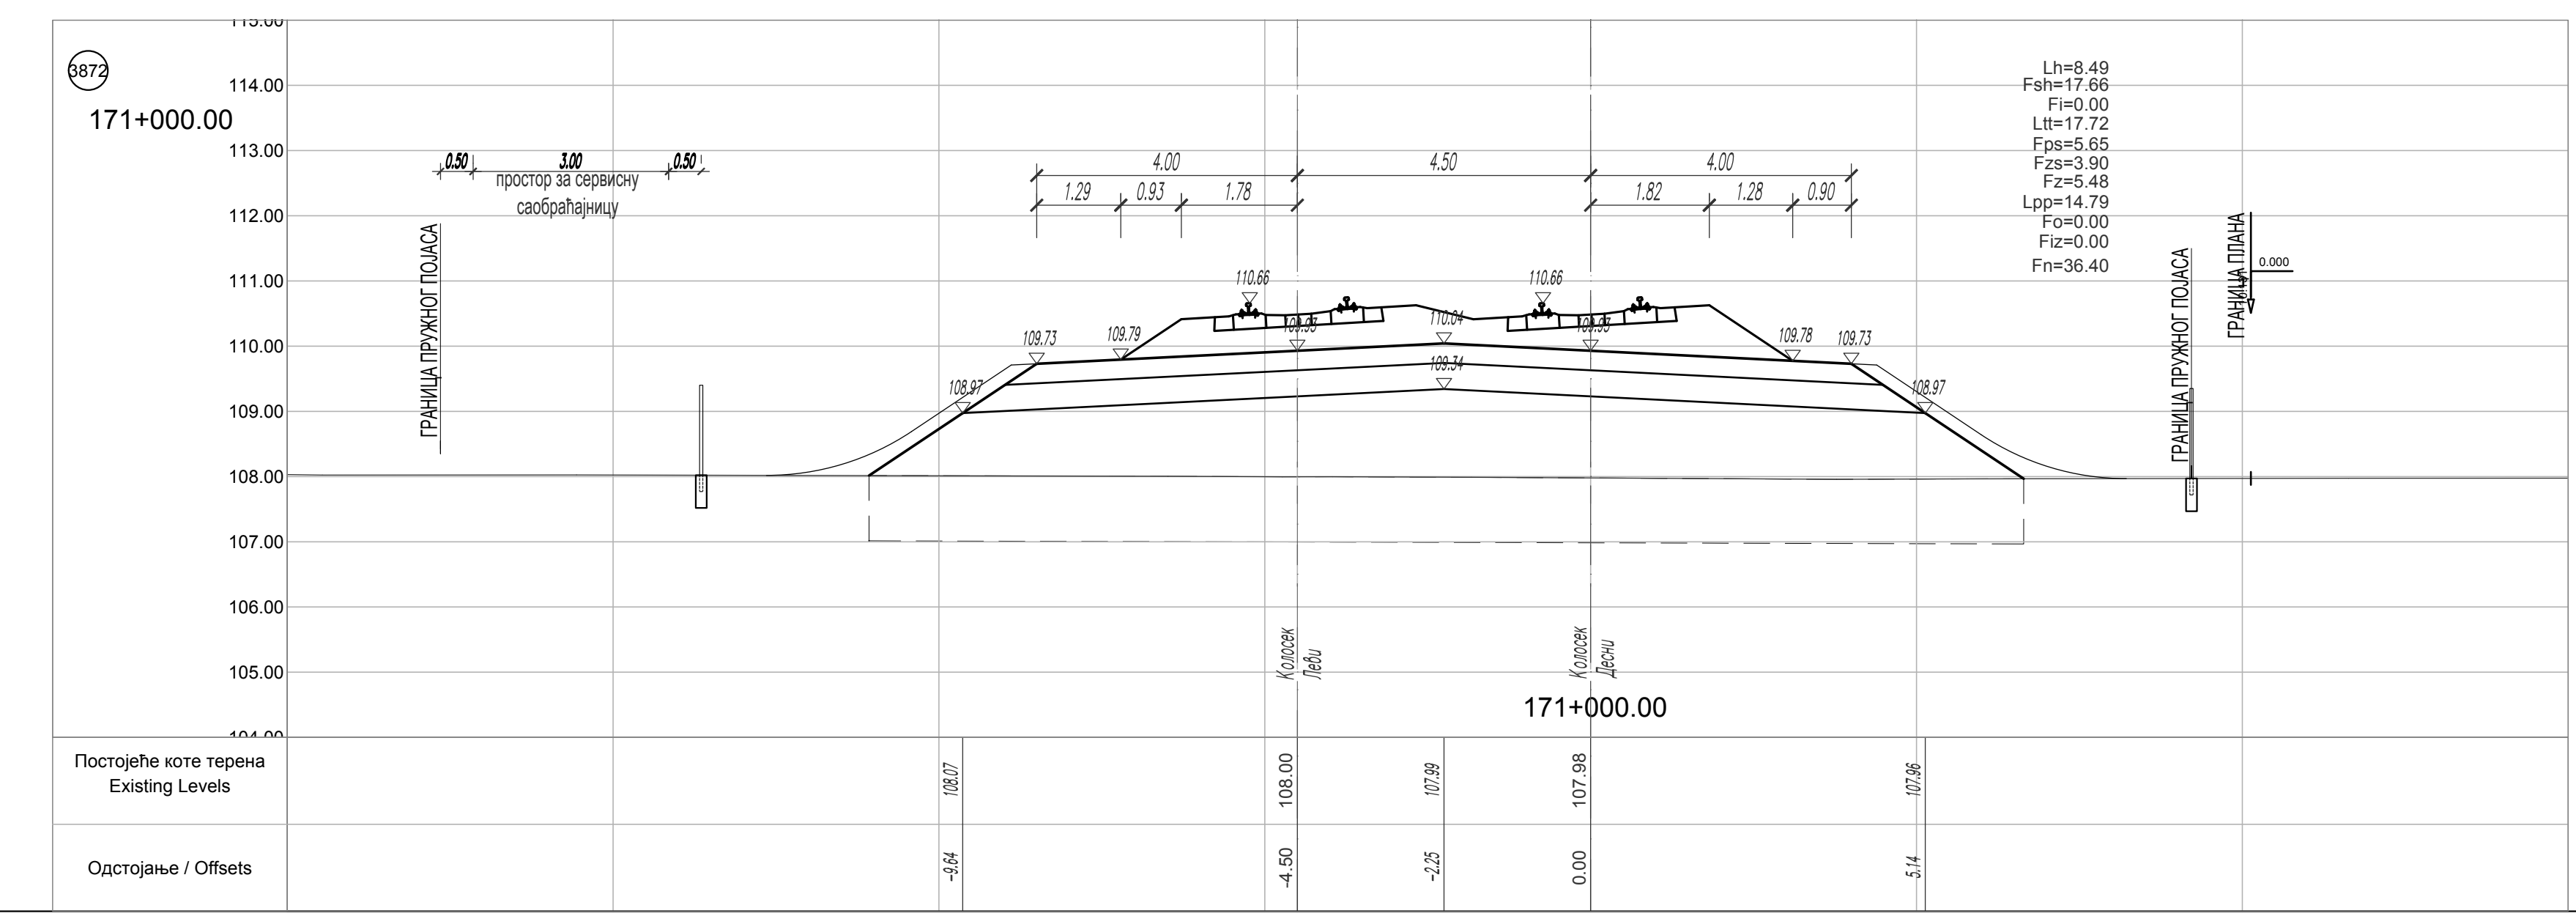
3872
171+000.00
0.50
3.00
0.50
простор за сервисну саобраћајницу
ГРАНИЦА ПРУЖНОГ ПОЈАСА
ГРАНИЦА ПЛАНА
0.000
4.00
4.50
4.00
1.29
0.93
1.78
1.82
1.28
0.90
Lh=8.49
Fsh=17.66
Fi=0.00
Ltt=17.72
Fps=5.65
Fzs=3.90
Fz=5.48
Lpp=14.79
Fo=0.00
Fiz=0.00
Fn=36.40
110.66
110.66
109.73
109.79
110.04
109.34
109.78
109.73
108.97
108.97
Колосек Леви
Колосек Десни
171+000.00
Постојеће коте терена Existing Levels
108.07
108.00
107.99
107.98
107.96
Одстојање / Offsets
-9.64
-4.50
-2.25
0.00
5.14

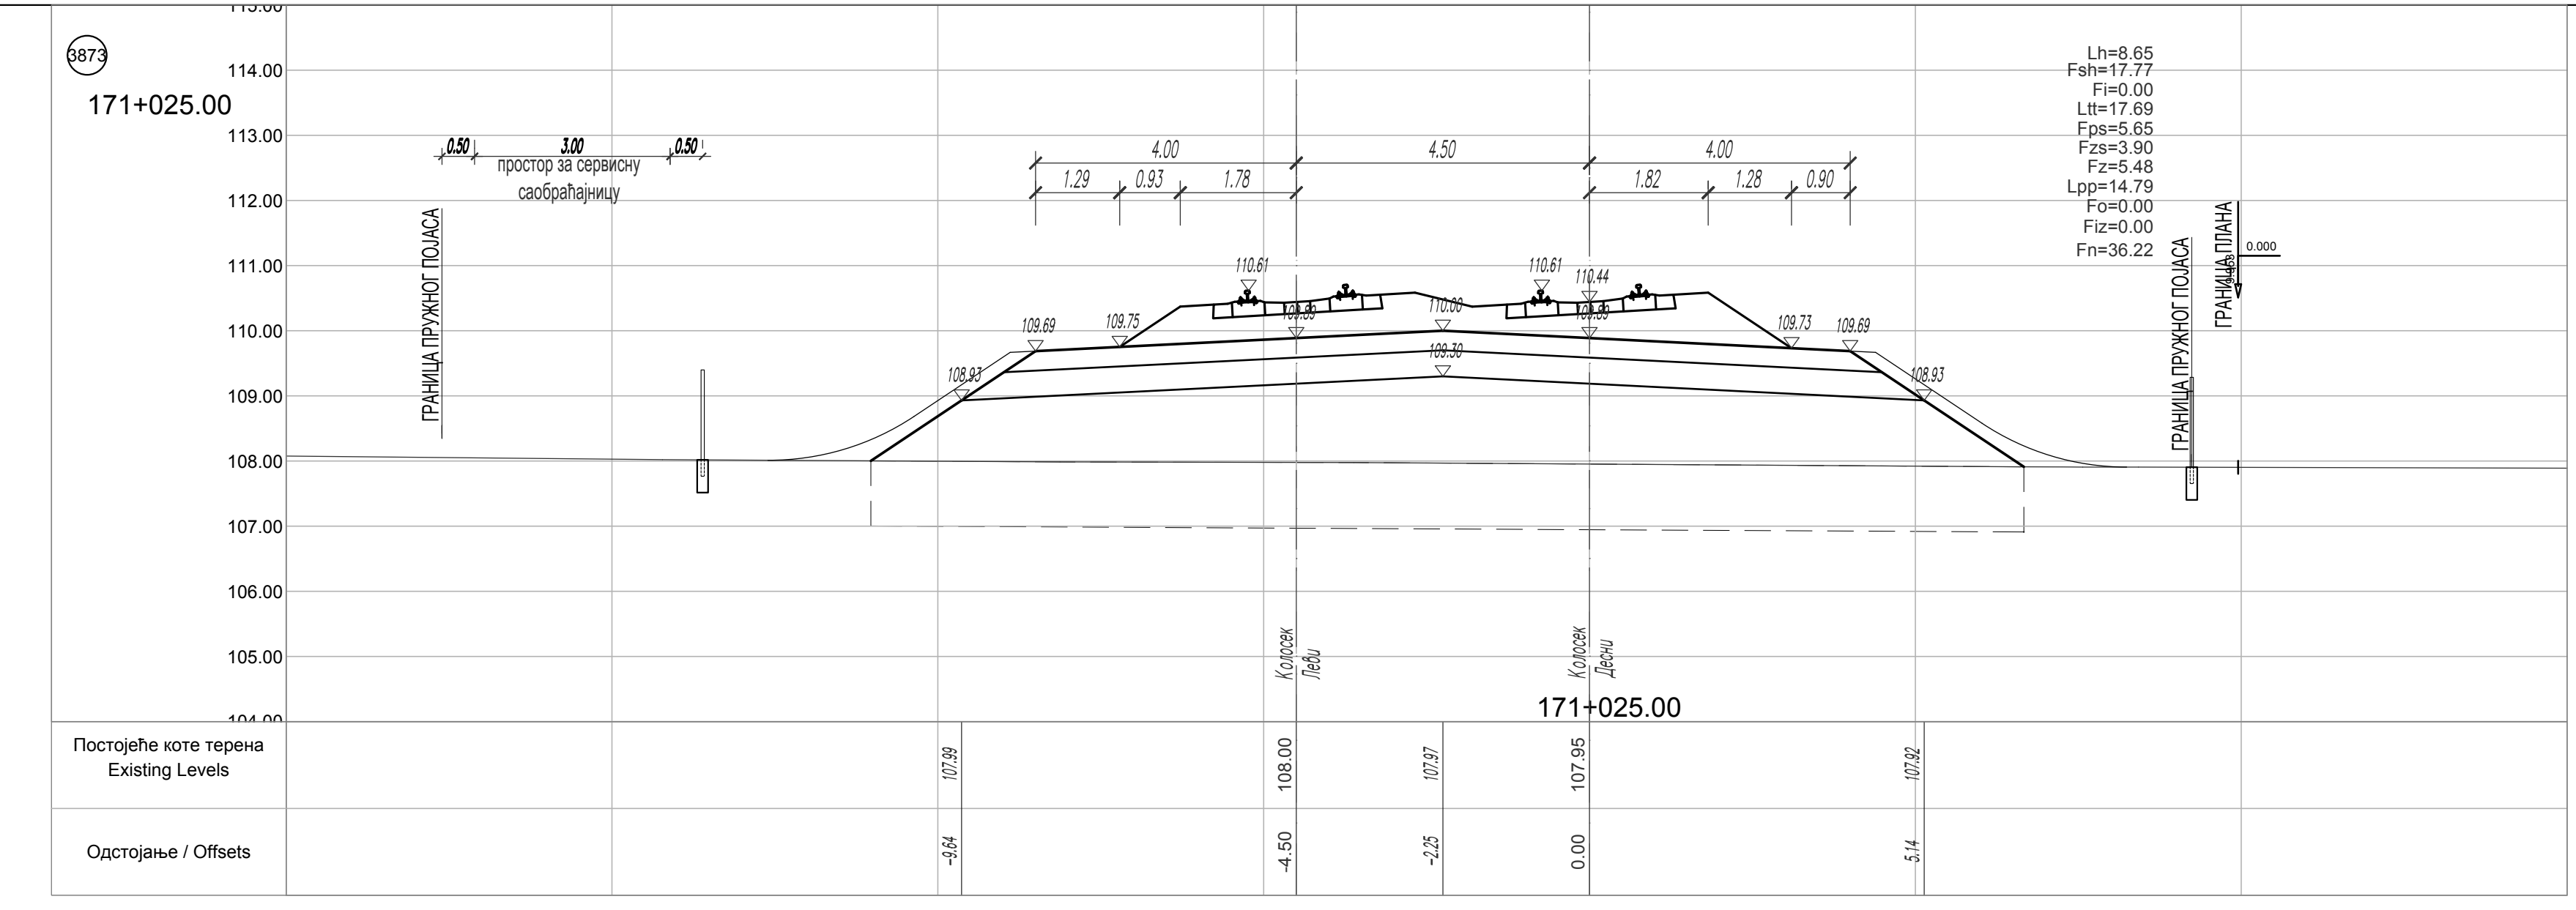
3873
171+025.00
0.50
3.00
0.50
простор за сервисну саобраћајницу
ГРАНИЦА ПРУЖНОГ ПОЈАСА
ГРАНИЦА ПЛАНА
0.000
4.00
4.50
4.00
1.29
0.93
1.78
1.82
1.28
0.90
Lh=8.65
Fsh=17.77
Fi=0.00
Ltt=17.69
Fps=5.65
Fzs=3.90
Fz=5.48
Lpp=14.79
Fo=0.00
Fiz=0.00
Fn=36.22
110.61
110.61
110.44
109.69
109.75
110.00
109.30
109.73
109.69
108.93
108.93
Колосек Леви
Колосек Десни
171+025.00
Постојеће коте терена Existing Levels
107.99
108.00
107.97
107.95
107.92
Одстојање / Offsets
-9.64
-4.50
-2.25
0.00
5.14

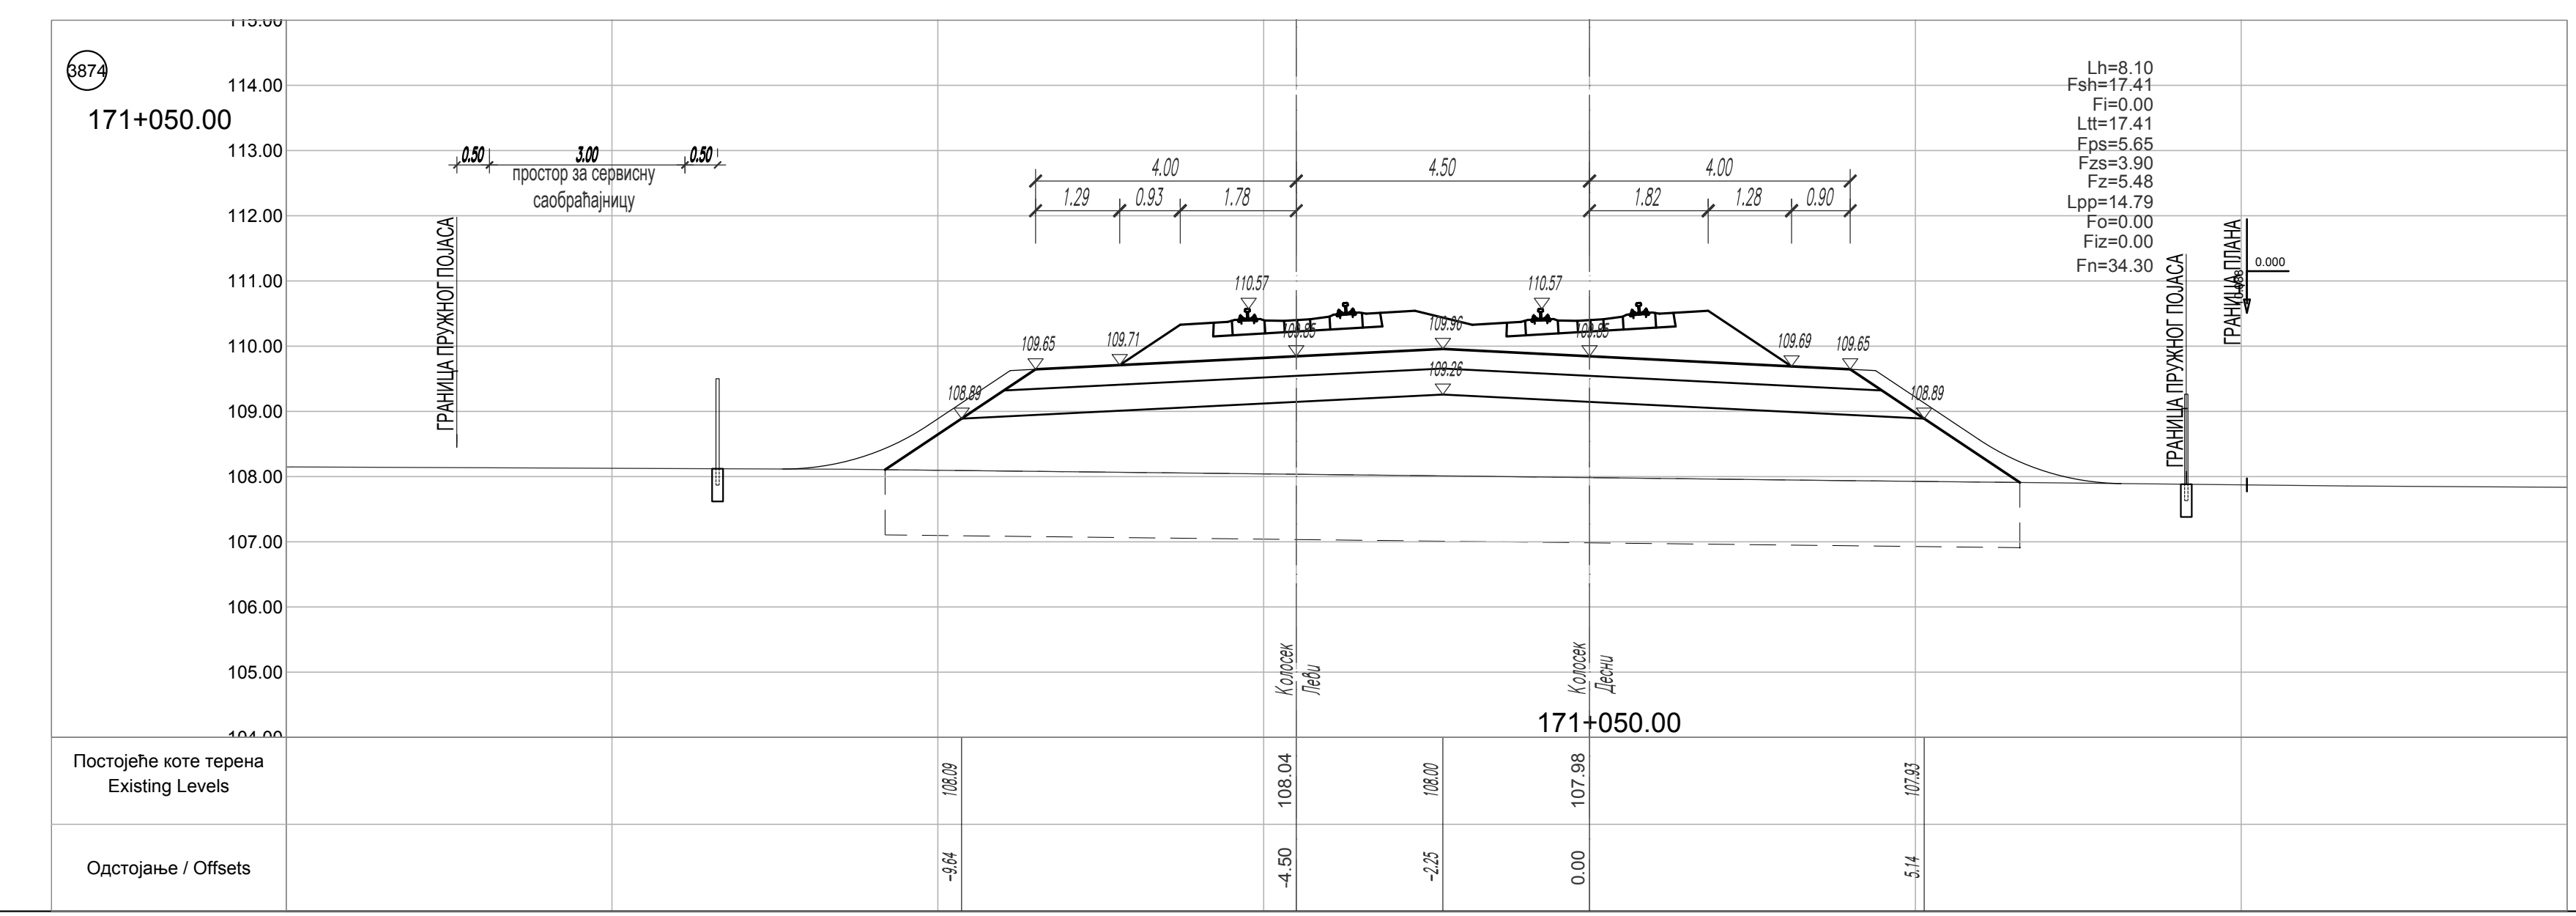
3874
171+050.00
0.50
3.00
0.50
простор за сервисну саобраћајницу
ГРАНИЦА ПРУЖНОГ ПОЈАСА
ГРАНИЦА ПЛАНА
0.000
4.00
4.50
4.00
1.29
0.93
1.78
1.82
1.28
0.90
Lh=8.10
Fsh=17.41
Fi=0.00
Ltt=17.41
Fps=5.65
Fzs=3.90
Fz=5.48
Lpp=14.79
Fo=0.00
Fiz=0.00
Fn=34.30
110.57
110.57
109.65
109.71
109.96
109.26
109.69
109.65
108.89
108.89
Колосек Леви
Колосек Десни
171+050.00
Постојеће коте терена Existing Levels
108.09
108.04
108.00
107.98
107.93
Одстојање / Offsets
-9.64
-4.50
-2.25
0.00
5.14

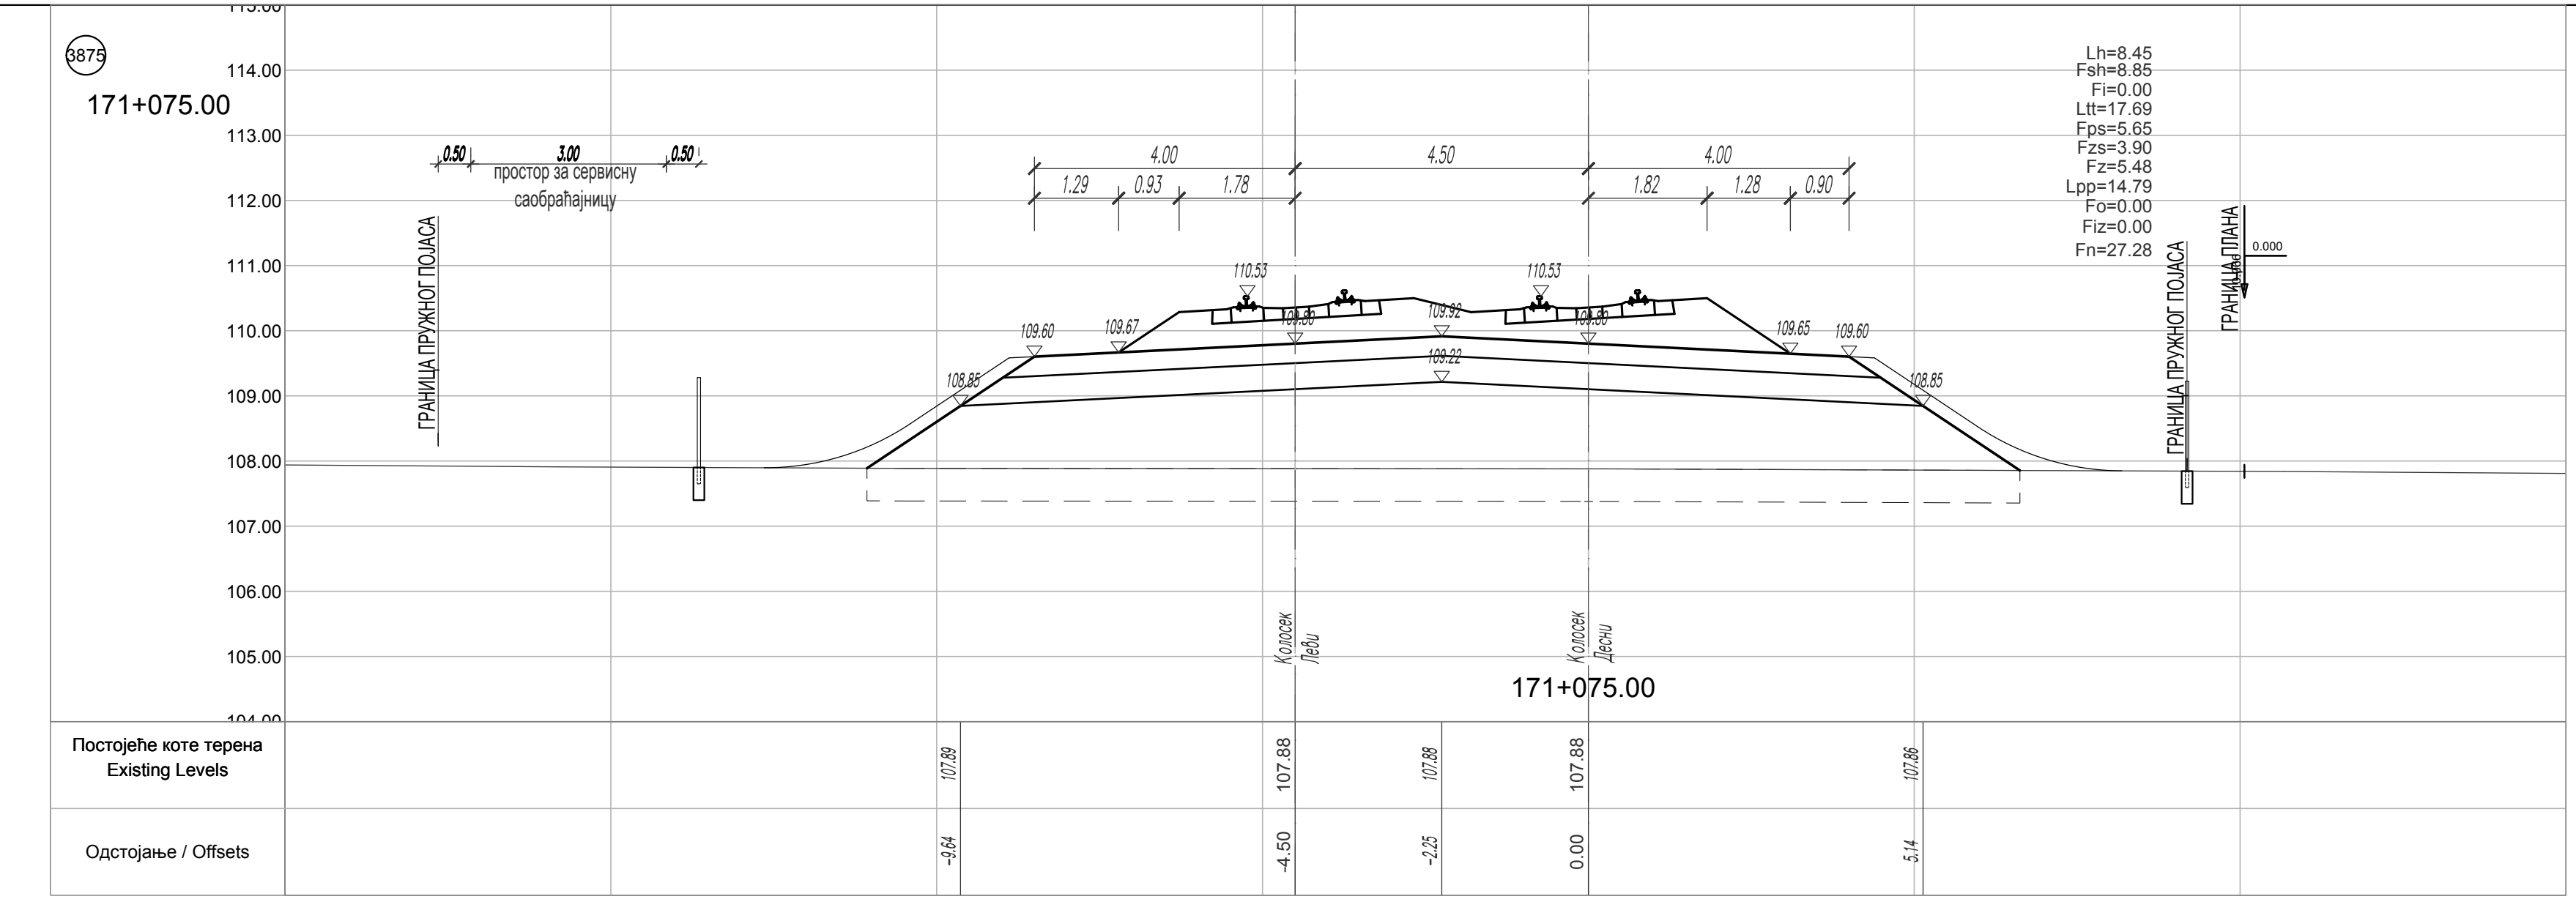
3875
171+075.00
0.50
3.00
0.50
простор за сервисну саобраћајницу
ГРАНИЦА ПРУЖНОГ ПОЈАСА
ГРАНИЦА ПЛАНА
0.000
4.00
4.50
4.00
1.29
0.93
1.78
1.82
1.28
0.90
Lh=8.45
Fsh=8.85
Fi=0.00
Ltt=17.69
Fps=5.65
Fzs=3.90
Fz=5.48
Lpp=14.79
Fo=0.00
Fiz=0.00
Fn=27.28
110.53
110.53
109.60
109.67
109.92
109.22
109.65
109.60
108.85
108.85
Колосек Леви
Колосек Десни
171+075.00
Постојеће коте терена Existing Levels
107.89
107.88
107.88
107.88
107.86
Одстојање / Offsets
-9.64
-4.50
-2.25
0.00
5.14

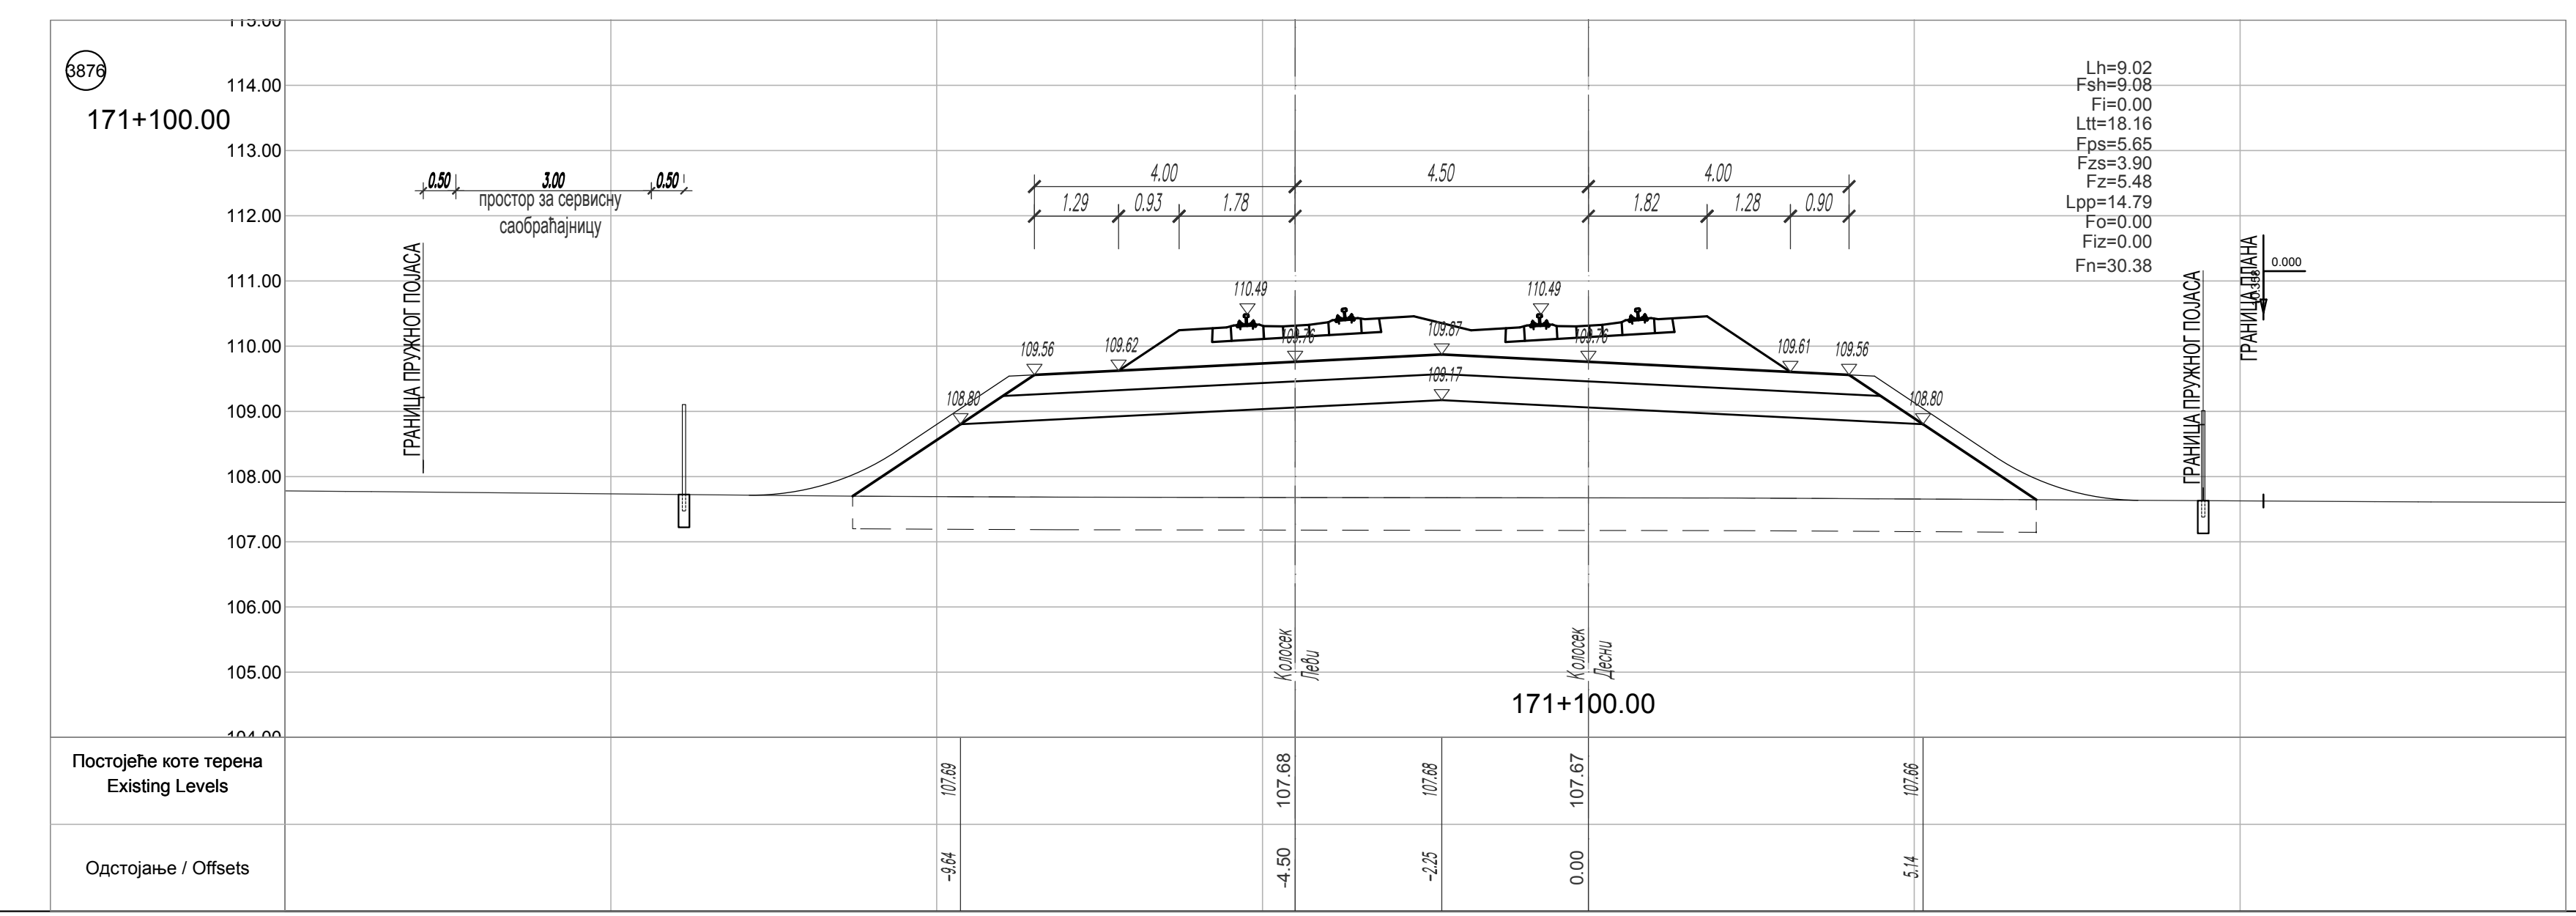
3876
171+100.00
0.50
3.00
0.50
простор за сервисну саобраћајницу
ГРАНИЦА ПРУЖНОГ ПОЈАСА
ГРАНИЦА ПЛАНА
0.000
4.00
4.50
4.00
1.29
0.93
1.78
1.82
1.28
0.90
Lh=9.02
Fsh=9.08
Fi=0.00
Ltt=18.16
Fps=5.65
Fzs=3.90
Fz=5.48
Lpp=14.79
Fo=0.00
Fiz=0.00
Fn=30.38
110.49
110.49
109.56
109.62
109.87
109.17
109.61
109.56
108.80
108.80
Колосек Леви
Колосек Десни
171+100.00
Постојеће коте терена Existing Levels
107.69
107.68
107.68
107.67
107.66
Одстојање / Offsets
-9.64
-4.50
-2.25
0.00
5.14

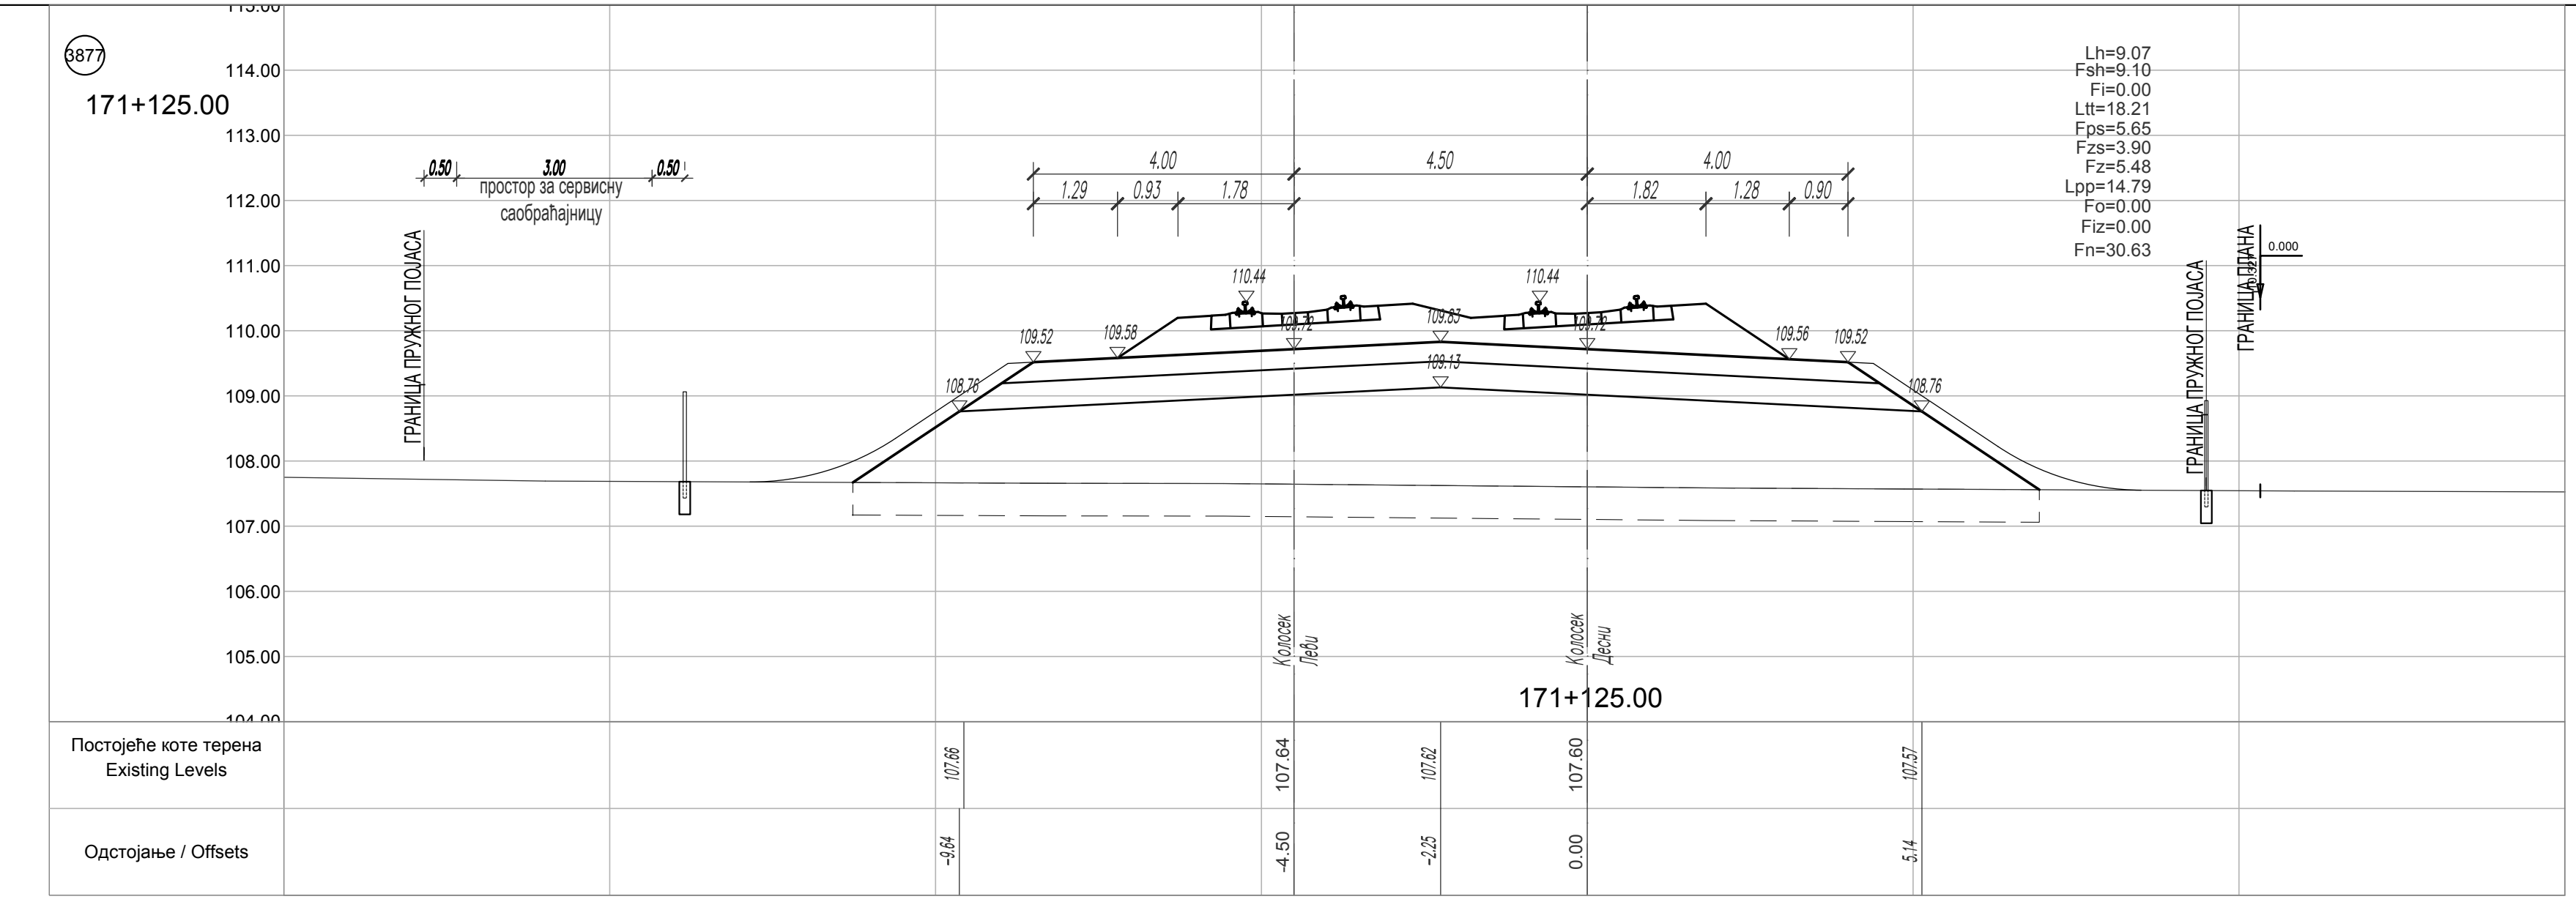
3877
171+125.00
0.50
3.00
0.50
простор за сервисну саобраћајницу
ГРАНИЦА ПРУЖНОГ ПОЈАСА
ГРАНИЦА ПЛАНА
0.000
4.00
4.50
4.00
1.29
0.93
1.78
1.82
1.28
0.90
Lh=9.07
Fsh=9.10
Fi=0.00
Ltt=18.21
Fps=5.65
Fzs=3.90
Fz=5.48
Lpp=14.79
Fo=0.00
Fiz=0.00
Fn=30.63
110.44
110.44
109.52
109.58
109.83
109.13
109.56
109.52
108.76
108.76
Колосек Леви
Колосек Десни
171+125.00
Постојеће коте терена Existing Levels
107.66
107.64
107.62
107.60
107.57
Одстојање / Offsets
-9.64
-4.50
-2.25
0.00
5.14

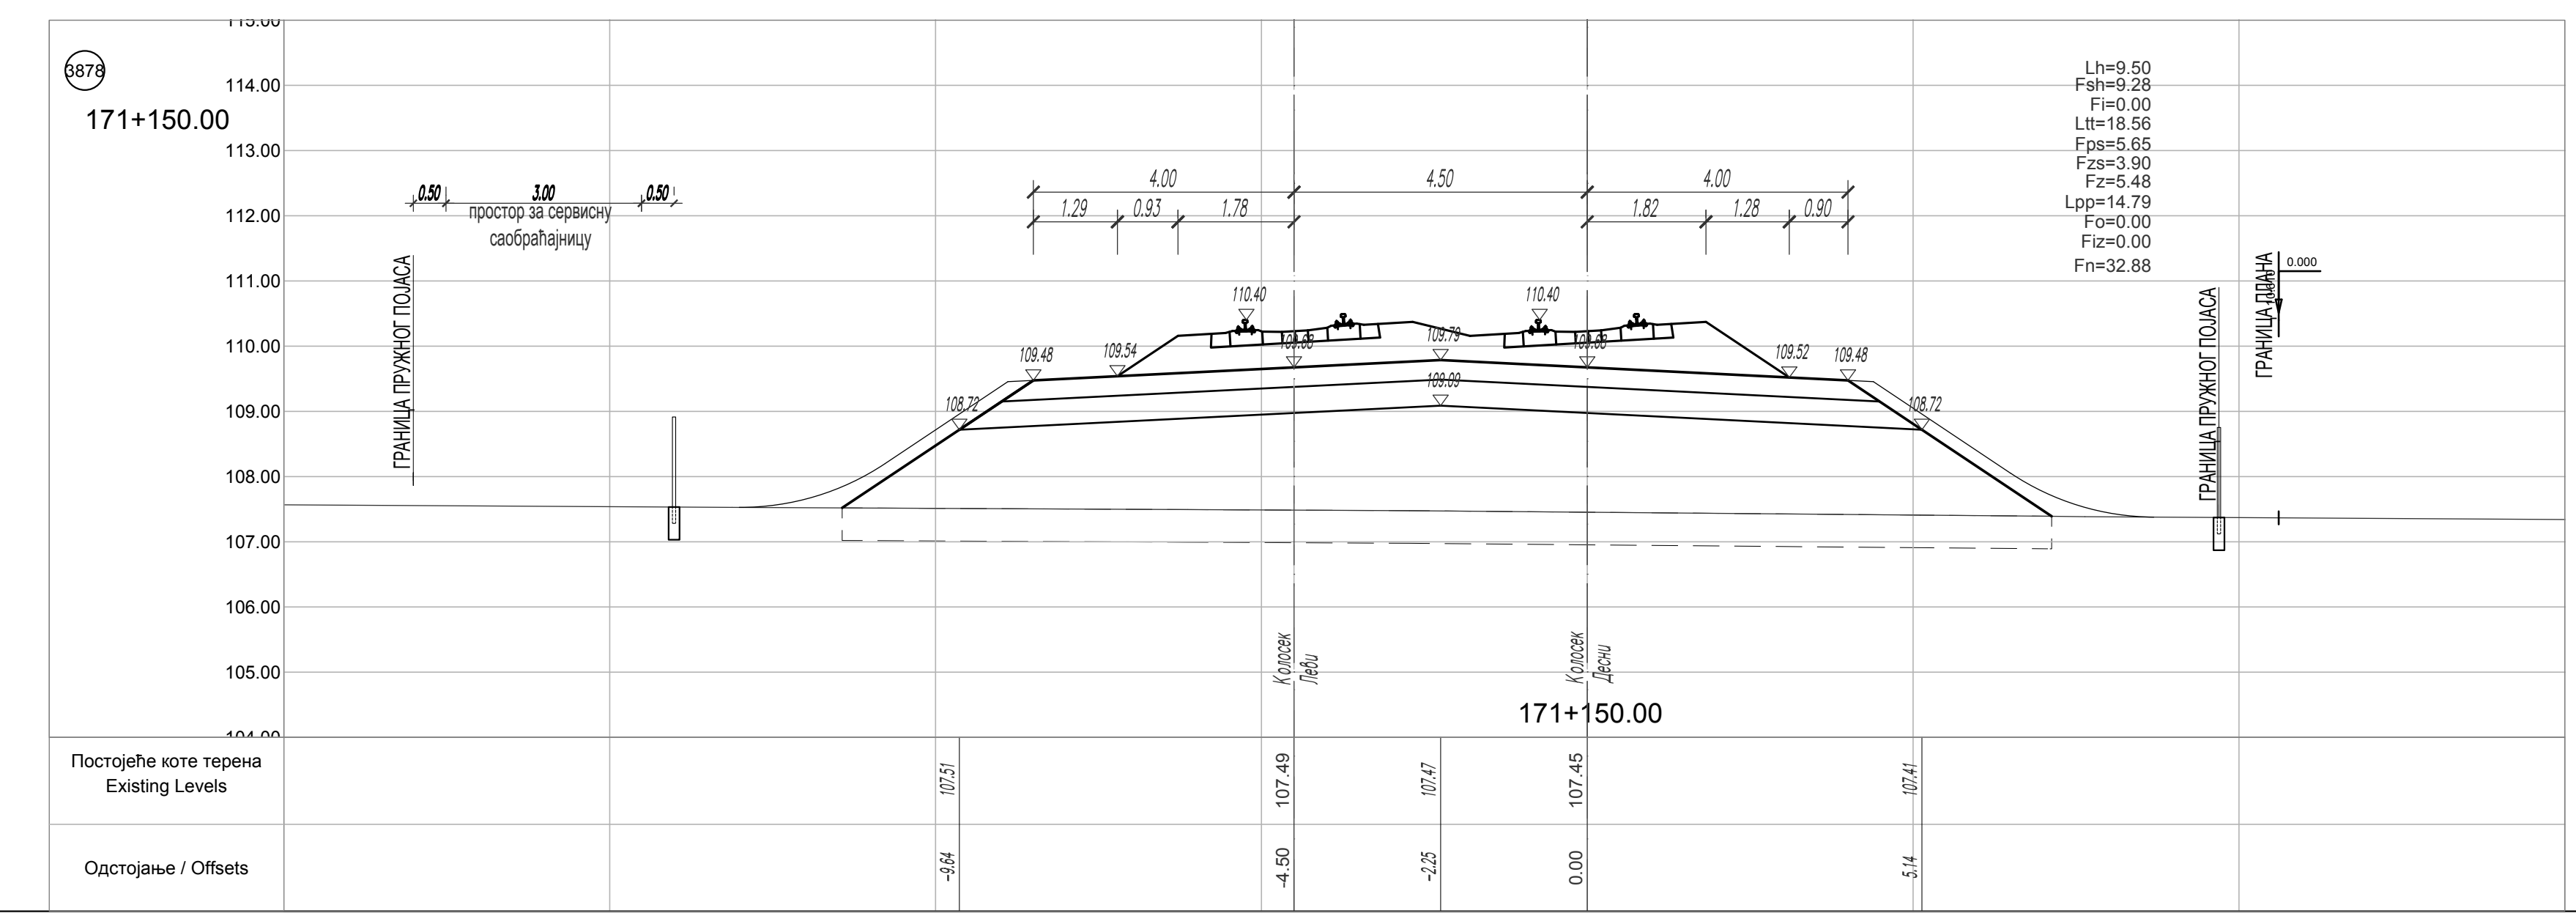
3878
171+150.00
0.50
3.00
0.50
простор за сервисну саобраћајницу
ГРАНИЦА ПРУЖНОГ ПОЈАСА
ГРАНИЦА ПЛАНА
0.000
4.00
4.50
4.00
1.29
0.93
1.78
1.82
1.28
0.90
Lh=9.50
Fsh=9.28
Fi=0.00
Ltt=18.56
Fps=5.65
Fzs=3.90
Fz=5.48
Lpp=14.79
Fo=0.00
Fiz=0.00
Fn=32.88
110.40
110.40
109.48
109.54
109.79
109.09
109.52
109.48
108.72
108.72
Колосек Леви
Колосек Десни
171+150.00
Постојеће коте терена Existing Levels
107.51
107.49
107.47
107.45
107.41
Одстојање / Offsets
-9.64
-4.50
-2.25
0.00
5.14

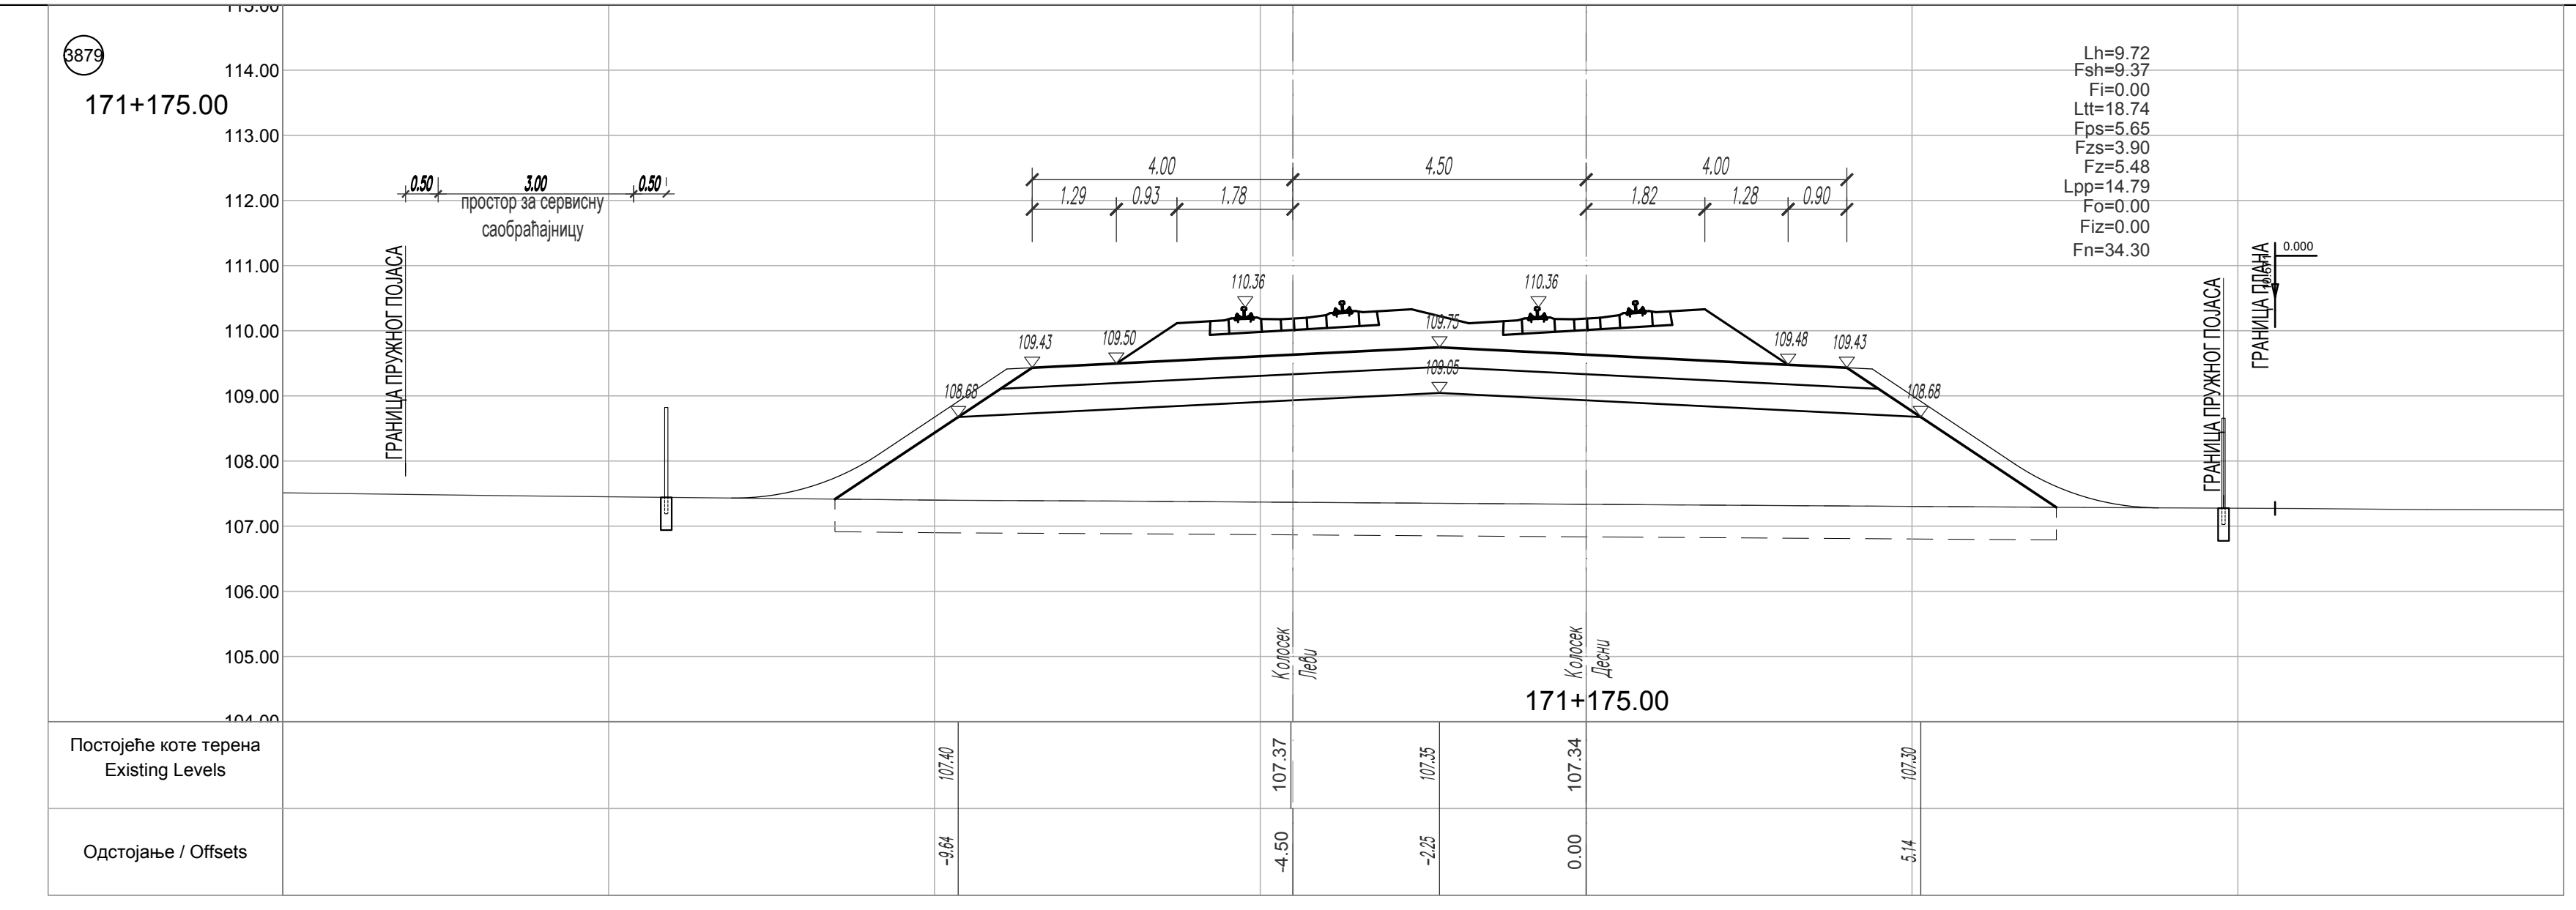
3879
171+175.00
0.50
3.00
0.50
простор за сервисну саобраћајницу
ГРАНИЦА ПРУЖНОГ ПОЈАСА
ГРАНИЦА ПЛАНА
0.000
4.00
4.50
4.00
1.29
0.93
1.78
1.82
1.28
0.90
Lh=9.72
Fsh=9.37
Fi=0.00
Ltt=18.74
Fps=5.65
Fzs=3.90
Fz=5.48
Lpp=14.79
Fo=0.00
Fiz=0.00
Fn=34.30
110.36
110.36
109.43
109.50
109.75
109.05
109.48
109.43
108.68
108.68
Колосек Леви
Колосек Десни
171+175.00
Постојеће коте терена Existing Levels
107.40
107.37
107.35
107.34
107.30
Одстојање / Offsets
-9.64
-4.50
-2.25
0.00
5.14

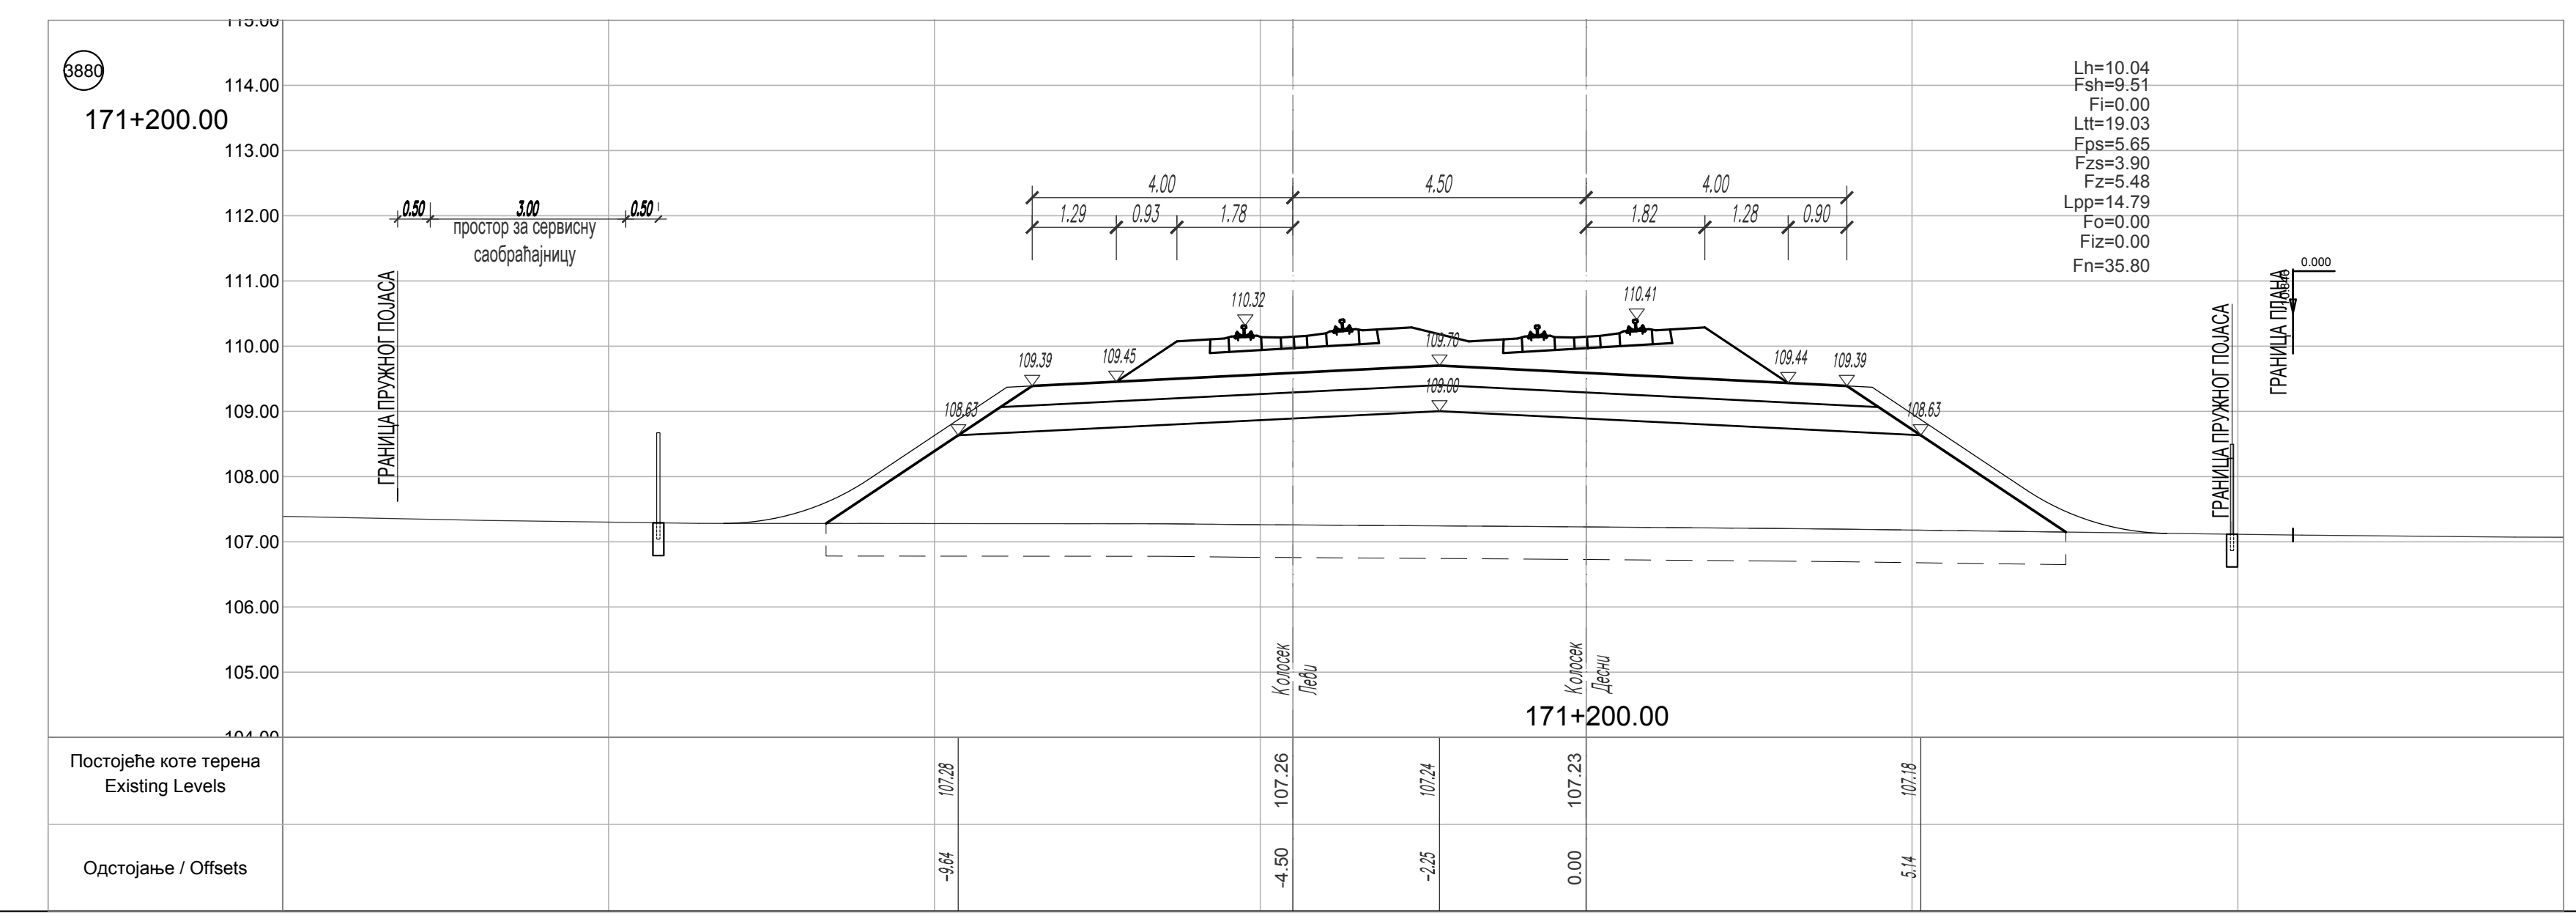
3880
171+200.00
0.50
3.00
0.50
простор за сервисну саобраћајницу
ГРАНИЦА ПРУЖНОГ ПОЈАСА
ГРАНИЦА ПЛАНА
0.000
4.00
4.50
4.00
1.29
0.93
1.78
1.82
1.28
0.90
Lh=10.04
Fsh=9.51
Fi=0.00
Ltt=19.03
Fps=5.65
Fzs=3.90
Fz=5.48
Lpp=14.79
Fo=0.00
Fiz=0.00
Fn=35.80
110.32
110.41
109.39
109.45
109.70
109.00
109.44
109.39
108.63
108.63
Колосек Леви
Колосек Десни
171+200.00
Постојеће коте терена Existing Levels
107.28
107.26
107.24
107.23
107.18
Одстојање / Offsets
-9.64
-4.50
-2.25
0.00
5.14

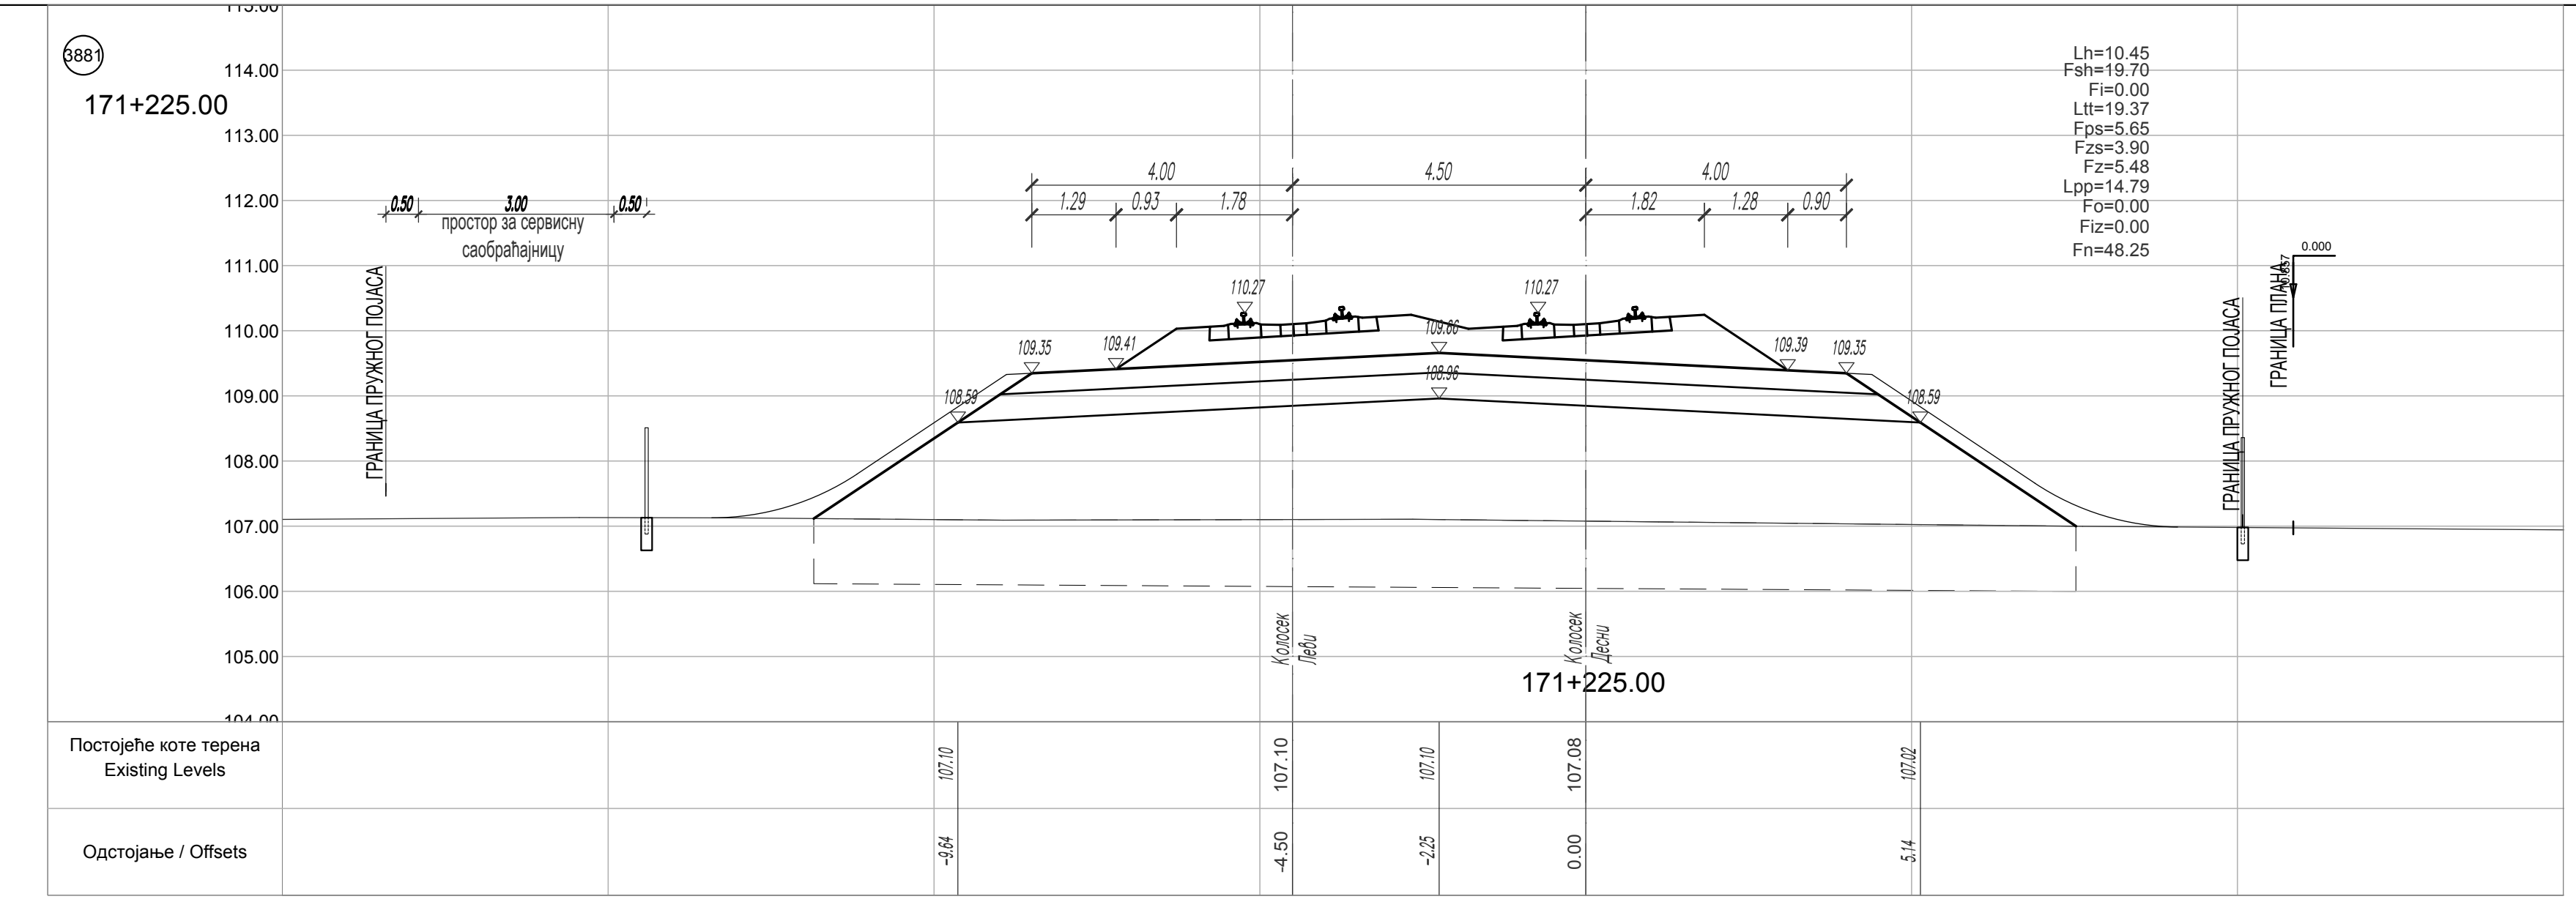
3881
171+225.00
0.50
3.00
0.50
простор за сервисну саобраћајницу
ГРАНИЦА ПРУЖНОГ ПОЈАСА
ГРАНИЦА ПЛАНА
0.000
4.00
4.50
4.00
1.29
0.93
1.78
1.82
1.28
0.90
Lh=10.45
Fsh=19.70
Fi=0.00
Ltt=19.37
Fps=5.65
Fzs=3.90
Fz=5.48
Lpp=14.79
Fo=0.00
Fiz=0.00
Fn=48.25
110.27
110.27
109.35
109.41
109.66
108.96
109.39
109.35
108.59
108.59
Колосек Леви
Колосек Десни
171+225.00
Постојеће коте терена Existing Levels
107.10
107.10
107.10
107.08
107.02
Одстојање / Offsets
-9.64
-4.50
-2.25
0.00
5.14

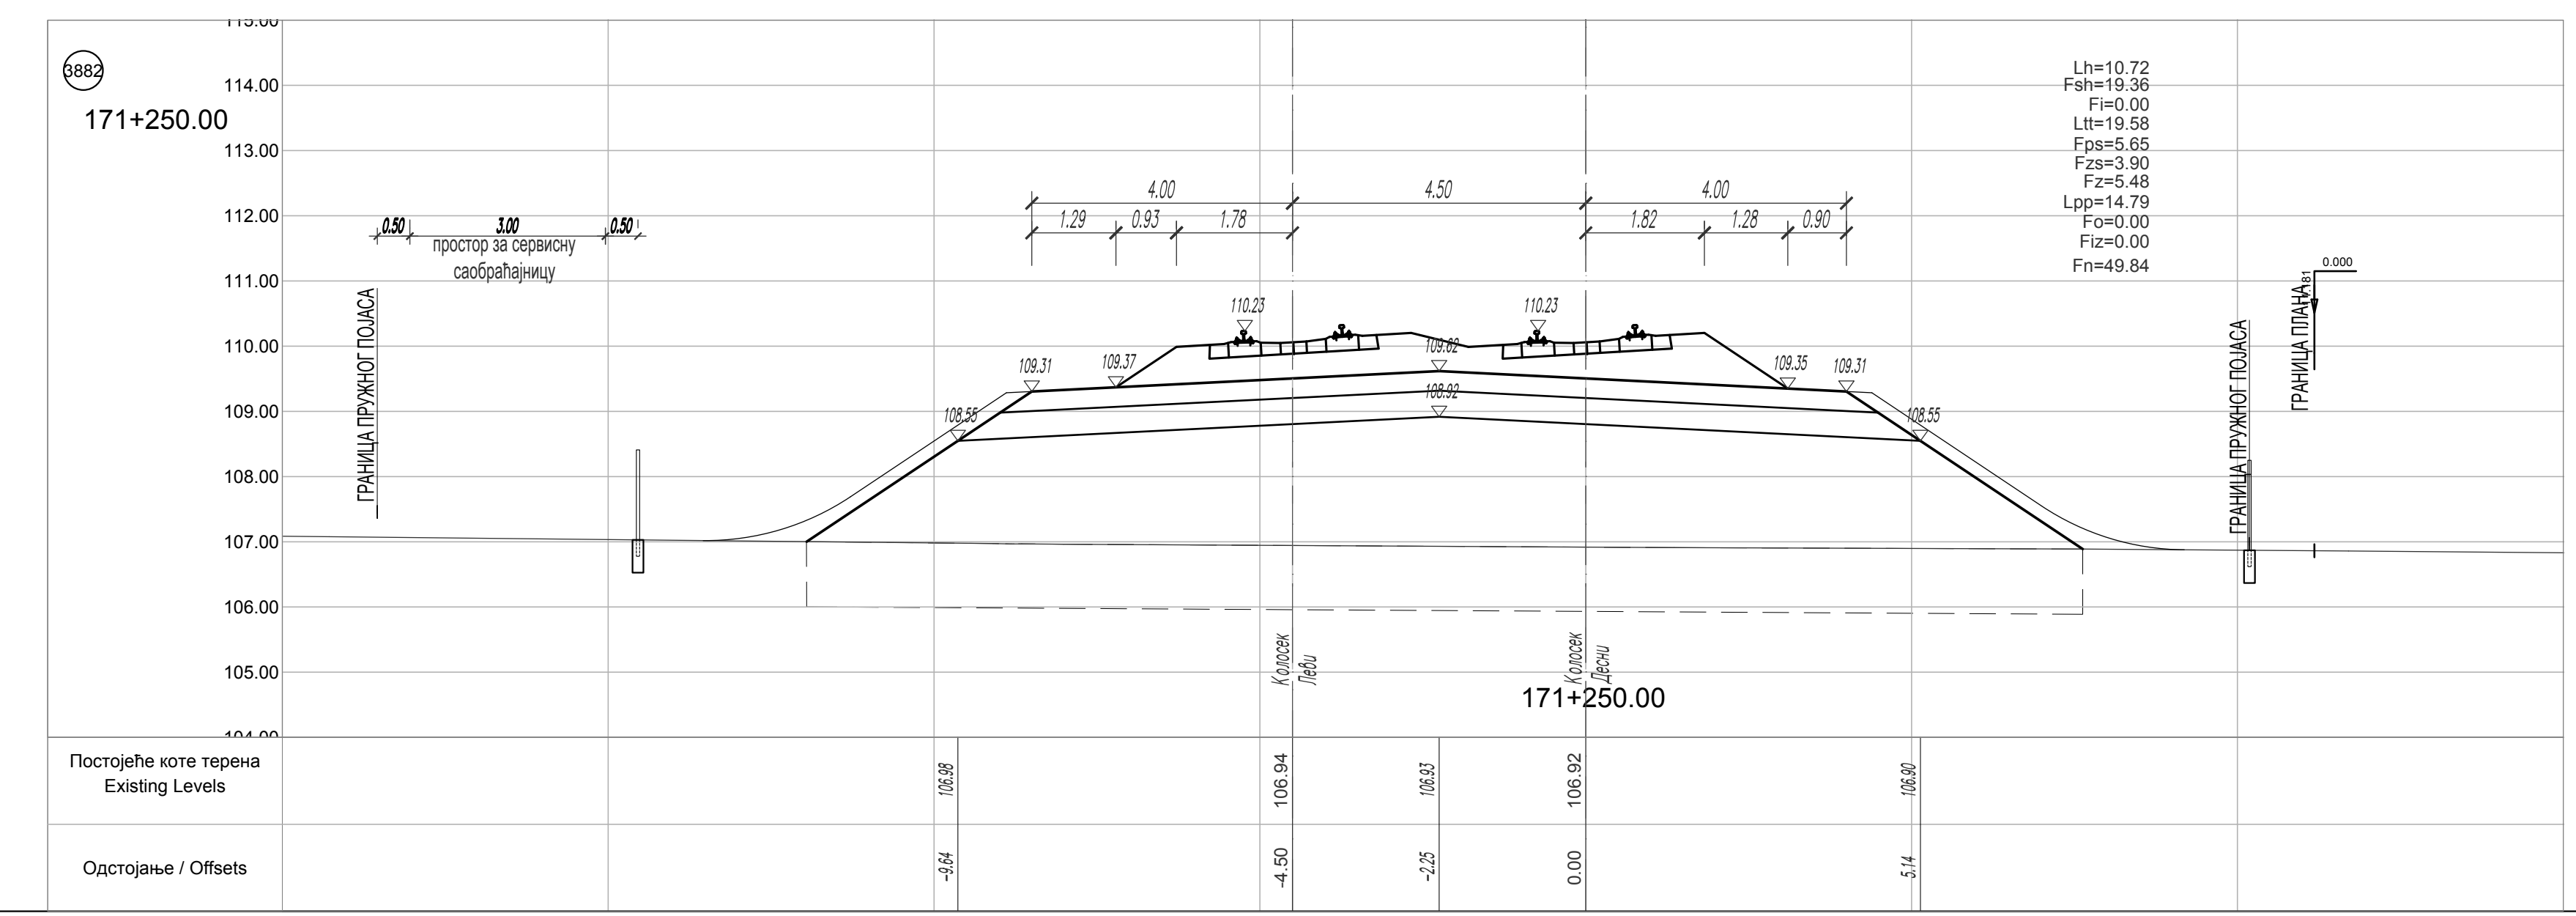
3882
171+250.00
0.50
3.00
0.50
простор за сервисну саобраћајницу
ГРАНИЦА ПРУЖНОГ ПОЈАСА
ГРАНИЦА ПЛАНА
0.000
4.00
4.50
4.00
1.29
0.93
1.78
1.82
1.28
0.90
Lh=10.72
Fsh=19.36
Fi=0.00
Ltt=19.58
Fps=5.65
Fzs=3.90
Fz=5.48
Lpp=14.79
Fo=0.00
Fiz=0.00
Fn=49.84
110.23
110.23
109.31
109.37
109.62
108.92
109.35
109.31
108.55
108.55
Колосек Леви
Колосек Десни
171+250.00
Постојеће коте терена Existing Levels
106.98
106.94
106.93
106.92
106.90
Одстојање / Offsets
-9.64
-4.50
-2.25
0.00
5.14

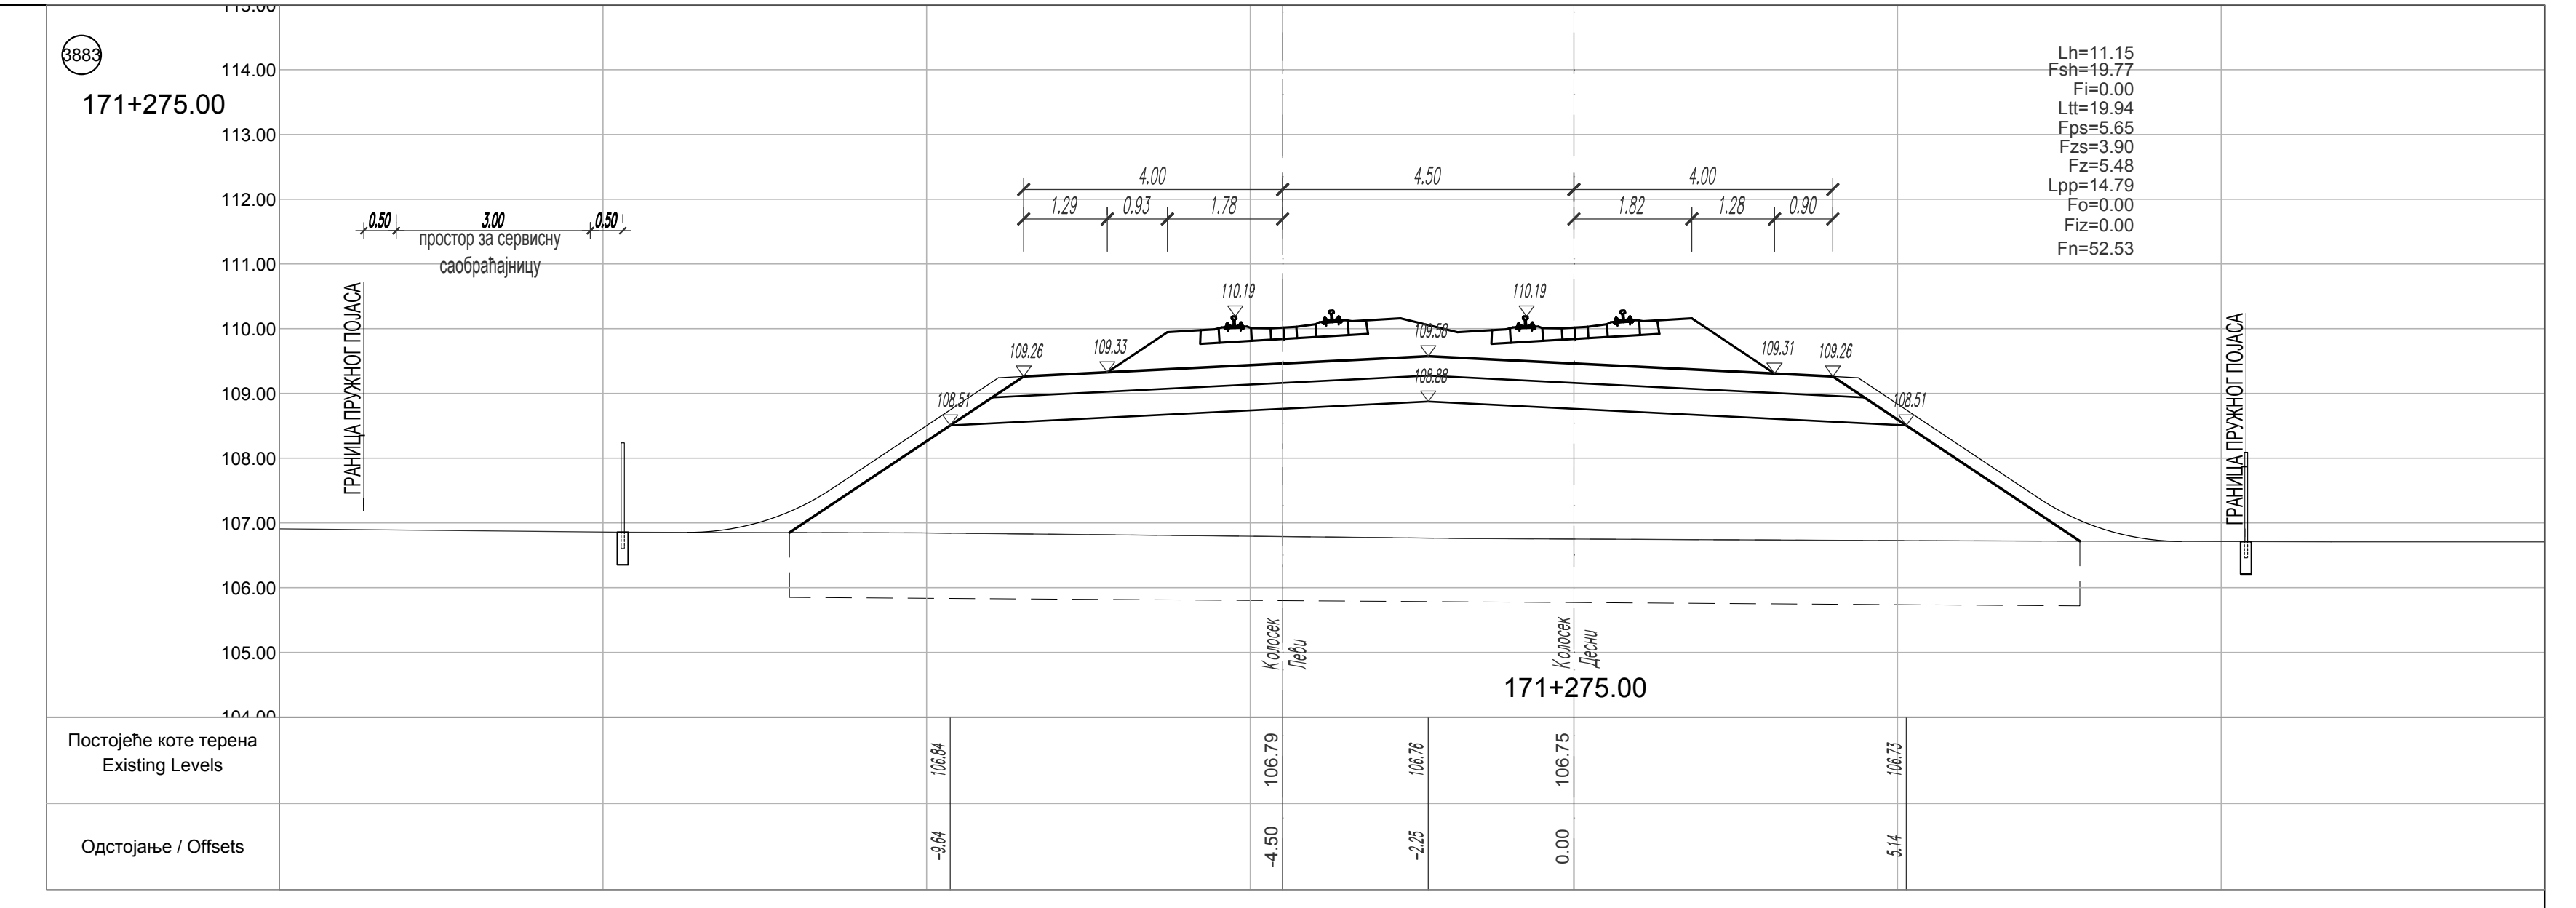
3883
171+275.00
0.50
3.00
0.50
простор за сервисну саобраћајницу
ГРАНИЦА ПРУЖНОГ ПОЈАСА
4.00
4.50
4.00
1.29
0.93
1.78
1.82
1.28
0.90
Lh=11.15
Fsh=19.77
Fi=0.00
Ltt=19.94
Fps=5.65
Fzs=3.90
Fz=5.48
Lpp=14.79
Fo=0.00
Fiz=0.00
Fn=52.53
110.19
110.19
109.26
109.33
109.58
108.88
109.31
109.26
108.51
108.51
ГРАНИЦА ПРУЖНОГ ПОЈАСА
Колосек Леви
Колосек Десни
171+275.00
Постојеће коте терена Existing Levels
106.84
106.79
106.76
106.75
106.73
Одстојање / Offsets
-9.64
-4.50
-2.25
0.00
5.14

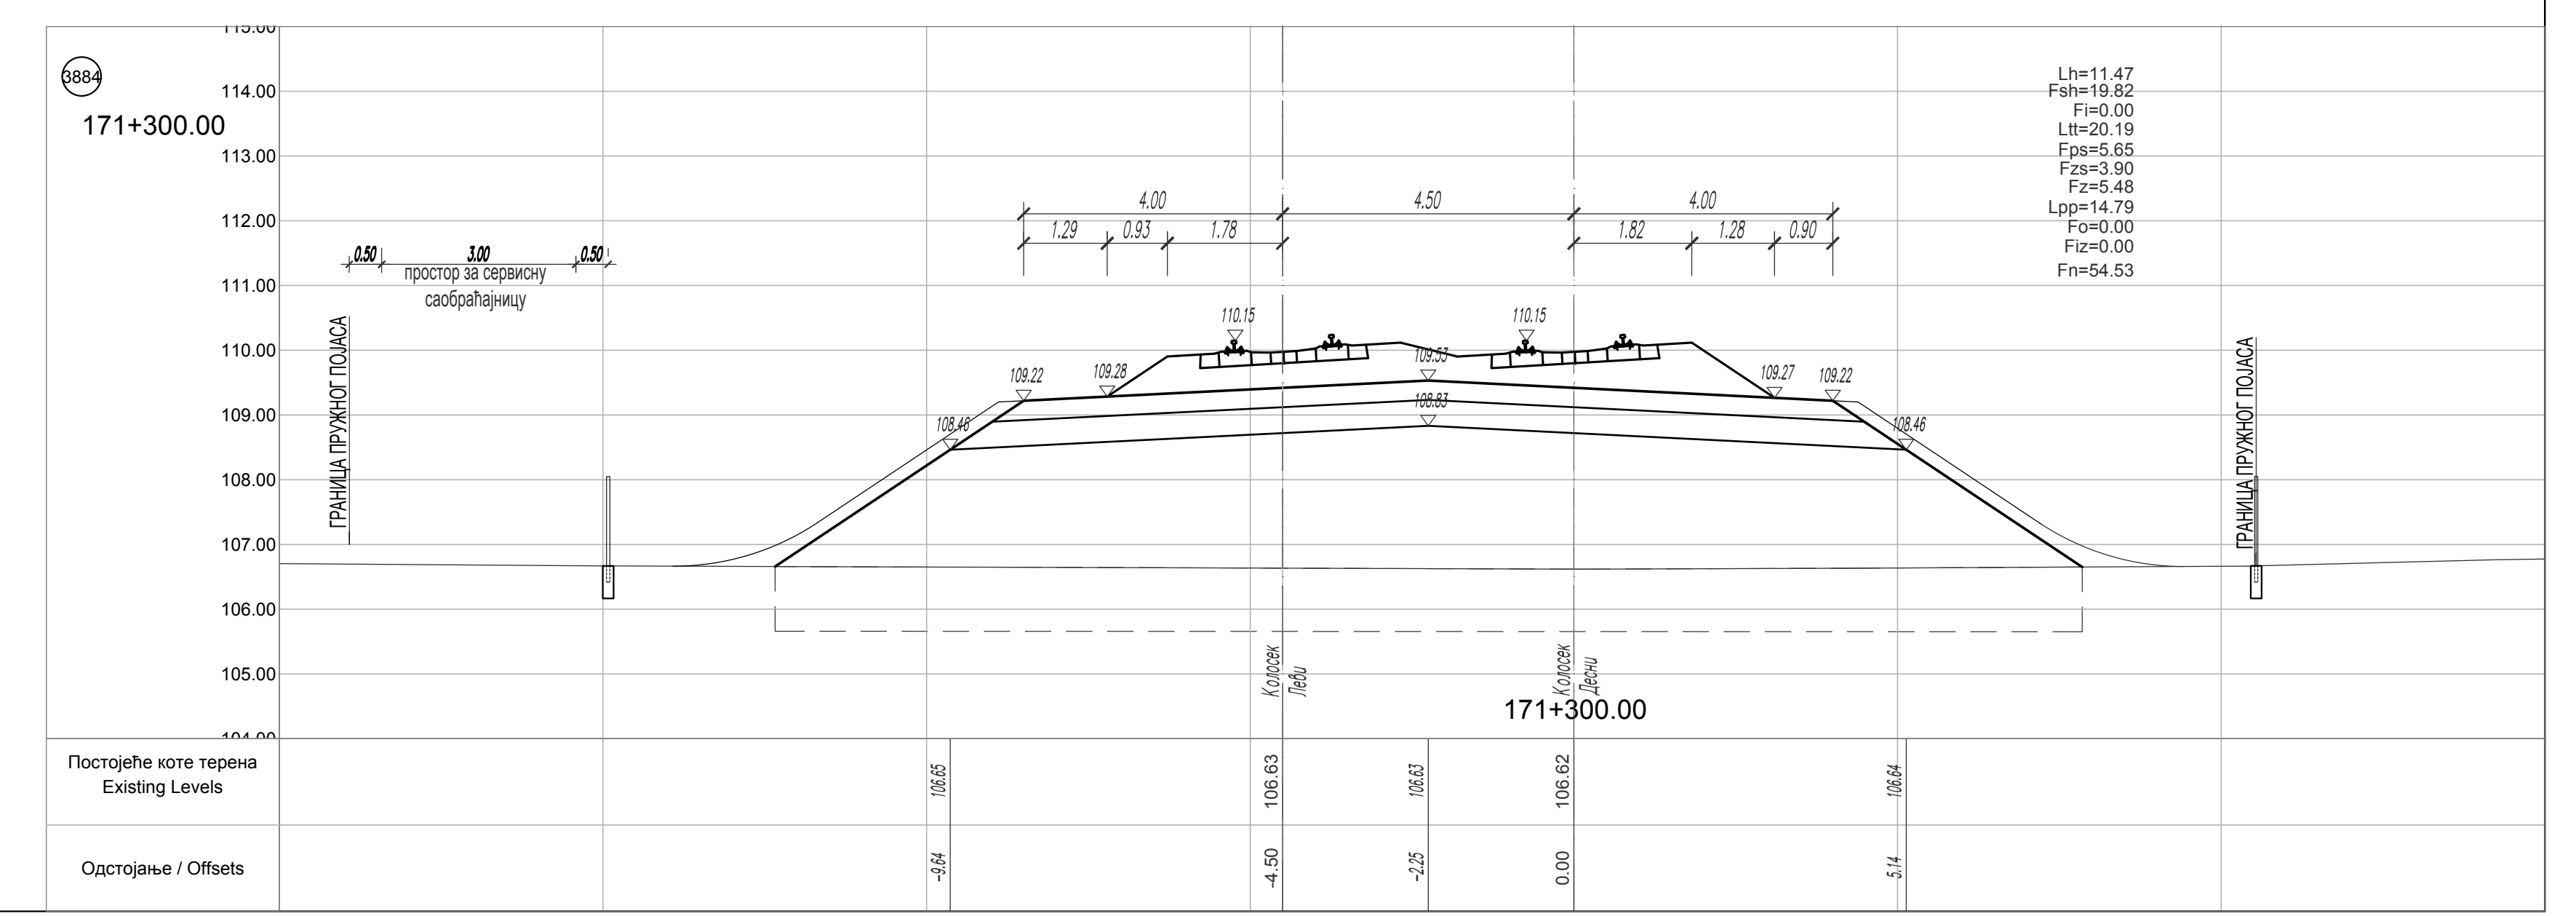
3884
171+300.00
0.50
3.00
0.50
простор за сервисну саобраћајницу
ГРАНИЦА ПРУЖНОГ ПОЈАСА
4.00
4.50
4.00
1.29
0.93
1.78
1.82
1.28
0.90
Lh=11.47
Fsh=19.82
Fi=0.00
Ltt=20.19
Fps=5.65
Fzs=3.90
Fz=5.48
Lpp=14.79
Fo=0.00
Fiz=0.00
Fn=54.53
110.15
110.15
109.22
109.28
109.53
108.83
109.27
109.22
108.46
108.46
ГРАНИЦА ПРУЖНОГ ПОЈАСА
Колосек Леви
Колосек Десни
171+300.00
Постојеће коте терена Existing Levels
106.65
106.63
106.63
106.62
106.64
Одстојање / Offsets
-9.64
-4.50
-2.25
0.00
5.14

ЛЕГЕНДА:

Fsh - скидање хумуса
Fiz - ископ постојећег туцаника
Fi - ископ
Fis - ископ степеница
Ltt - ваљање темељног тла
Fn - насип
Fo - слој ојачања насипа - замена тла

Lpp - планирање постељице
Fps - прелазни слој
Fzs - заштитни слој
Fz - пројектовани туцаник
Lh - хумузирање

ГРАНИЦА ПЛАНА - ГРАНИЦА ЗЕМЉИШТА ПЛАНИРАНОГ ЗА РЕАЛИЗАЦИЈУ ПРОЈЕКТА

Број	Датум	Опис
03		
02		
01		

Ревизиони блок:

САОБРАЋАЈНИ ИНСТИТУТ ЦИП, д.о.о.

Немањина 6; 11000 Београд; Србија
Тел: 011/3618-134; Факс: 011/3618-324; web site: www.sicip.co.rs

Организациона јединица:САОБРАЋАЈНИЦЕ

Одговорни пројектант:
лиценца број: 315 9563 04
Катарина Касавица, дипл.грађ.инж.

Сарадници:
Владана Марковић, маст.инж.грађ
Никола Седларевић, маст.инж.грађ
Милош Даниловић, грађ. тех.
Јована Јовановић, грађ. тех.

Унутрашња контрола:
Александра Лалић, дипл.грађ.инж.

Главни пројектант:
др Љиљана Милић Марковић, дипл. грађ. инж.

Руководилац организационе јединице:
мр Новица Стевановић, дипл.грађ.инж.

Инвеститор пројекта:
" ИНФРАСТРУКТУРА ЖЕЛЕЗНИЦЕ СРБИЈЕ " А.Д.
Инфраструктура железнице Србије а.д.
Немањина 6/IV, Београд

Наручилац пројекта:
Joint Venture of
中国铁路国际有限公司
CHINA RAILWAY International Co., Ltd.
China Railway International Corporation Ltd. (CRIC)
No.10 Fuxing Road,Haidian District,Beijing
P.R China, 100844
CHINA COMMUNICATIONS CONSTRUCTION COMPANY LIMITED
China Communication Construction Company Ltd. (CCCC)
No.85 Deshengmenwai Street,Xicheng District,Beijing
P.R China, 100088

Објекат:
ПРУГА БЕОГРАД - СУБОТИЦА - ДРЖАВНА ГРАНИЦА (КЕЛЕБИЈА)
ДЕОНИЦА ПРУГЕ НОВИ САД - СУБОТИЦА - ДРЖАВНА ГРАНИЦА (КЕЛЕБИЈА)

Део пројекта:
ПРОЈЕКАТ ТРАСЕ ПРУГЕ И СТАНИЦА - ДОЊИ И ГОРЊИ СТРОЈ

2/2.5.2.2 ПРОЈЕКАТ ТРАСЕ ПРУГЕ И СТАНИЦА - ДОЊИ И ГОРЊИ СТРОЈ - ОТВОРЕНА ПРУГА НАУМОВЕЋЕВО - СУБОТИЦА

Цртеж:
ПОПРЕЧНИ ПРОФИЛИ км 170+925.00 - км 171+300.00

Размера: 1:100

Врста тех. док.: **ПЗИ**
датум: **12.2021.**
Цртеж бр.: 2020-250-САО-2/2-5.2.2.7.4.10

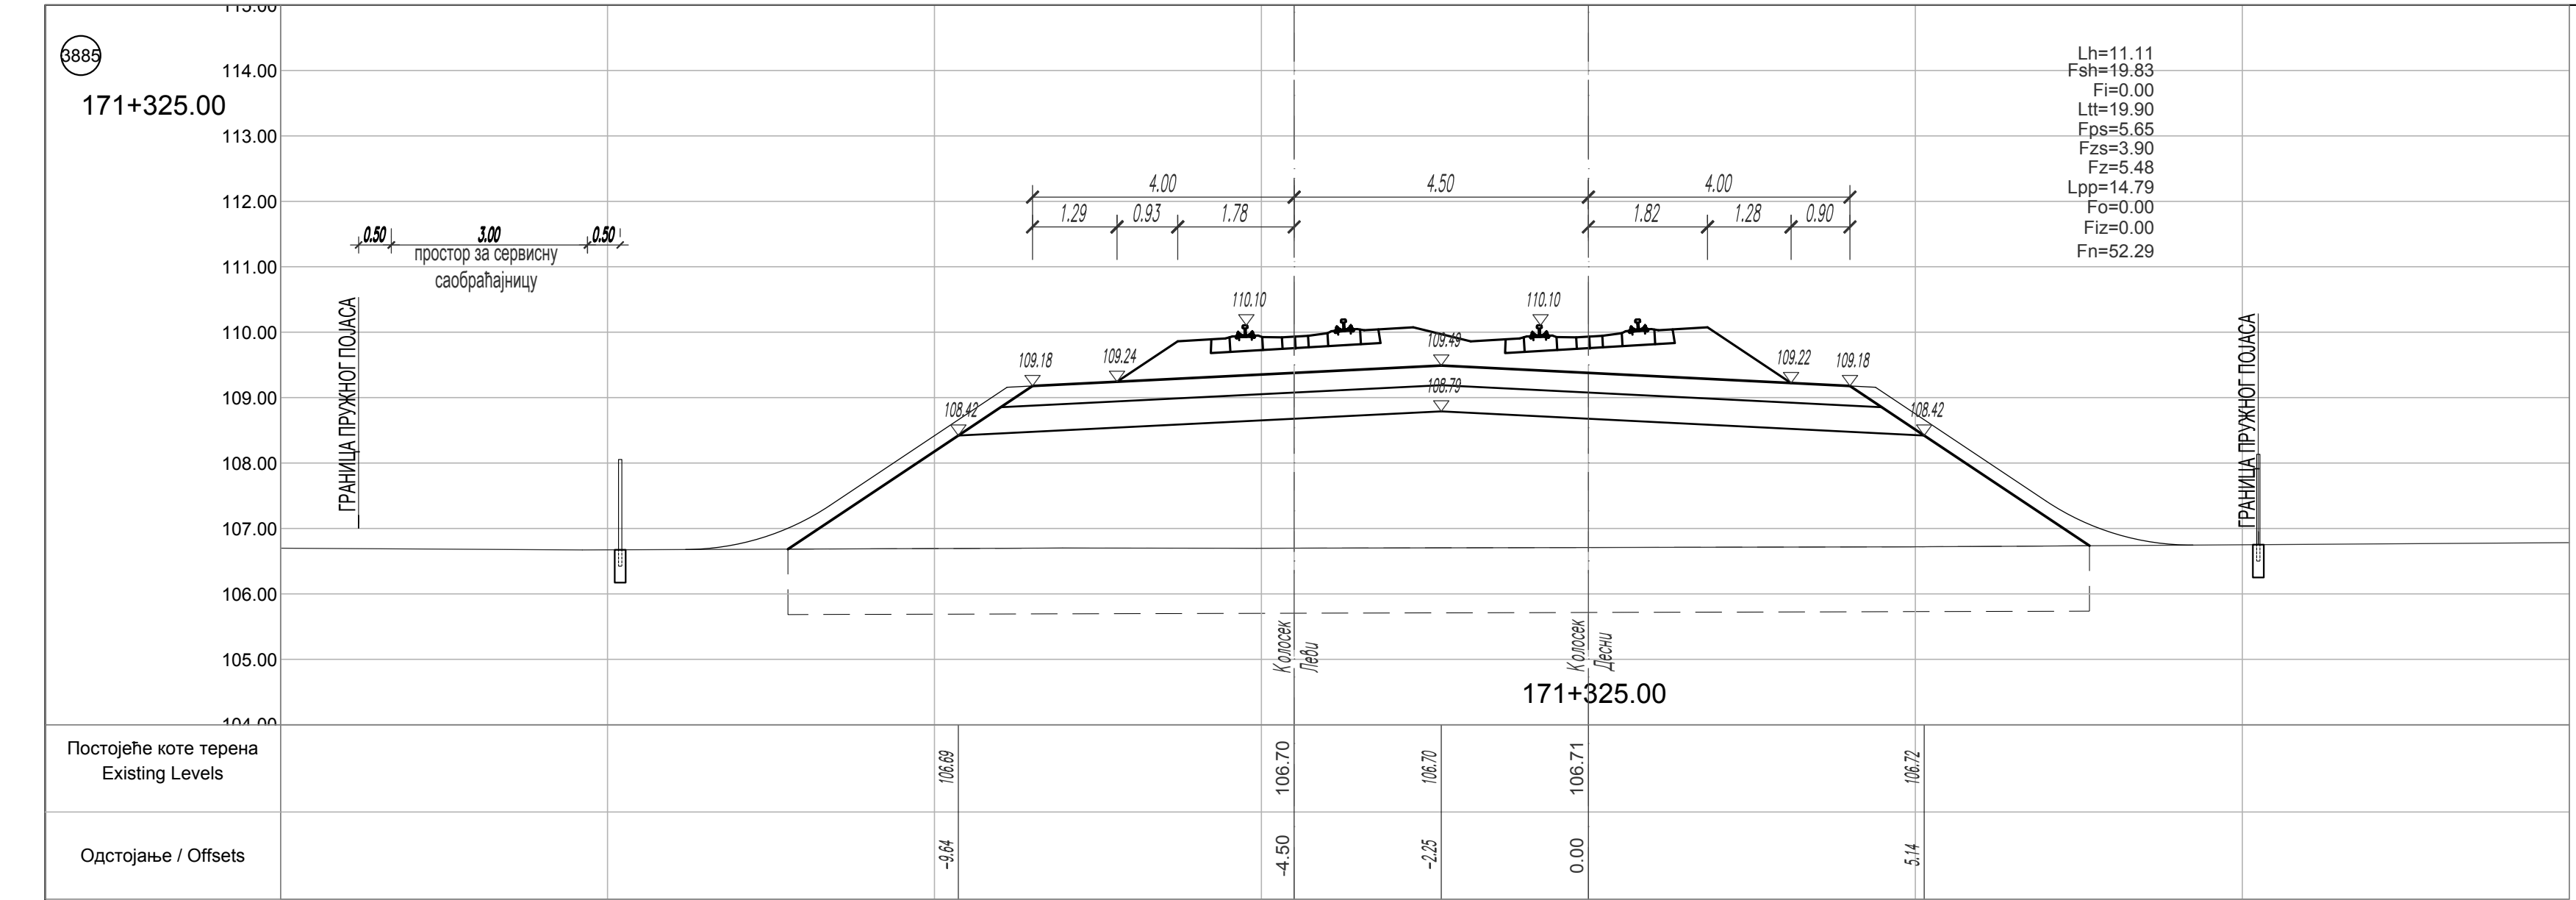
3885
171+325.00
Lh=11.11
Fsh=19.83
Fi=0.00
Ltt=19.90
Fps=5.65
Fzs=3.90
Fz=5.48
Lpp=14.79
Fo=0.00
Fiz=0.00
Fn=52.29
простор за сервисну саобраћајницу
ГРАНИЦА ПРУЖНОГ ПОЈАСА
Колосек Леви
Колосек Десни
Постојеће коте терена
Existing Levels
Одстојање / Offsets

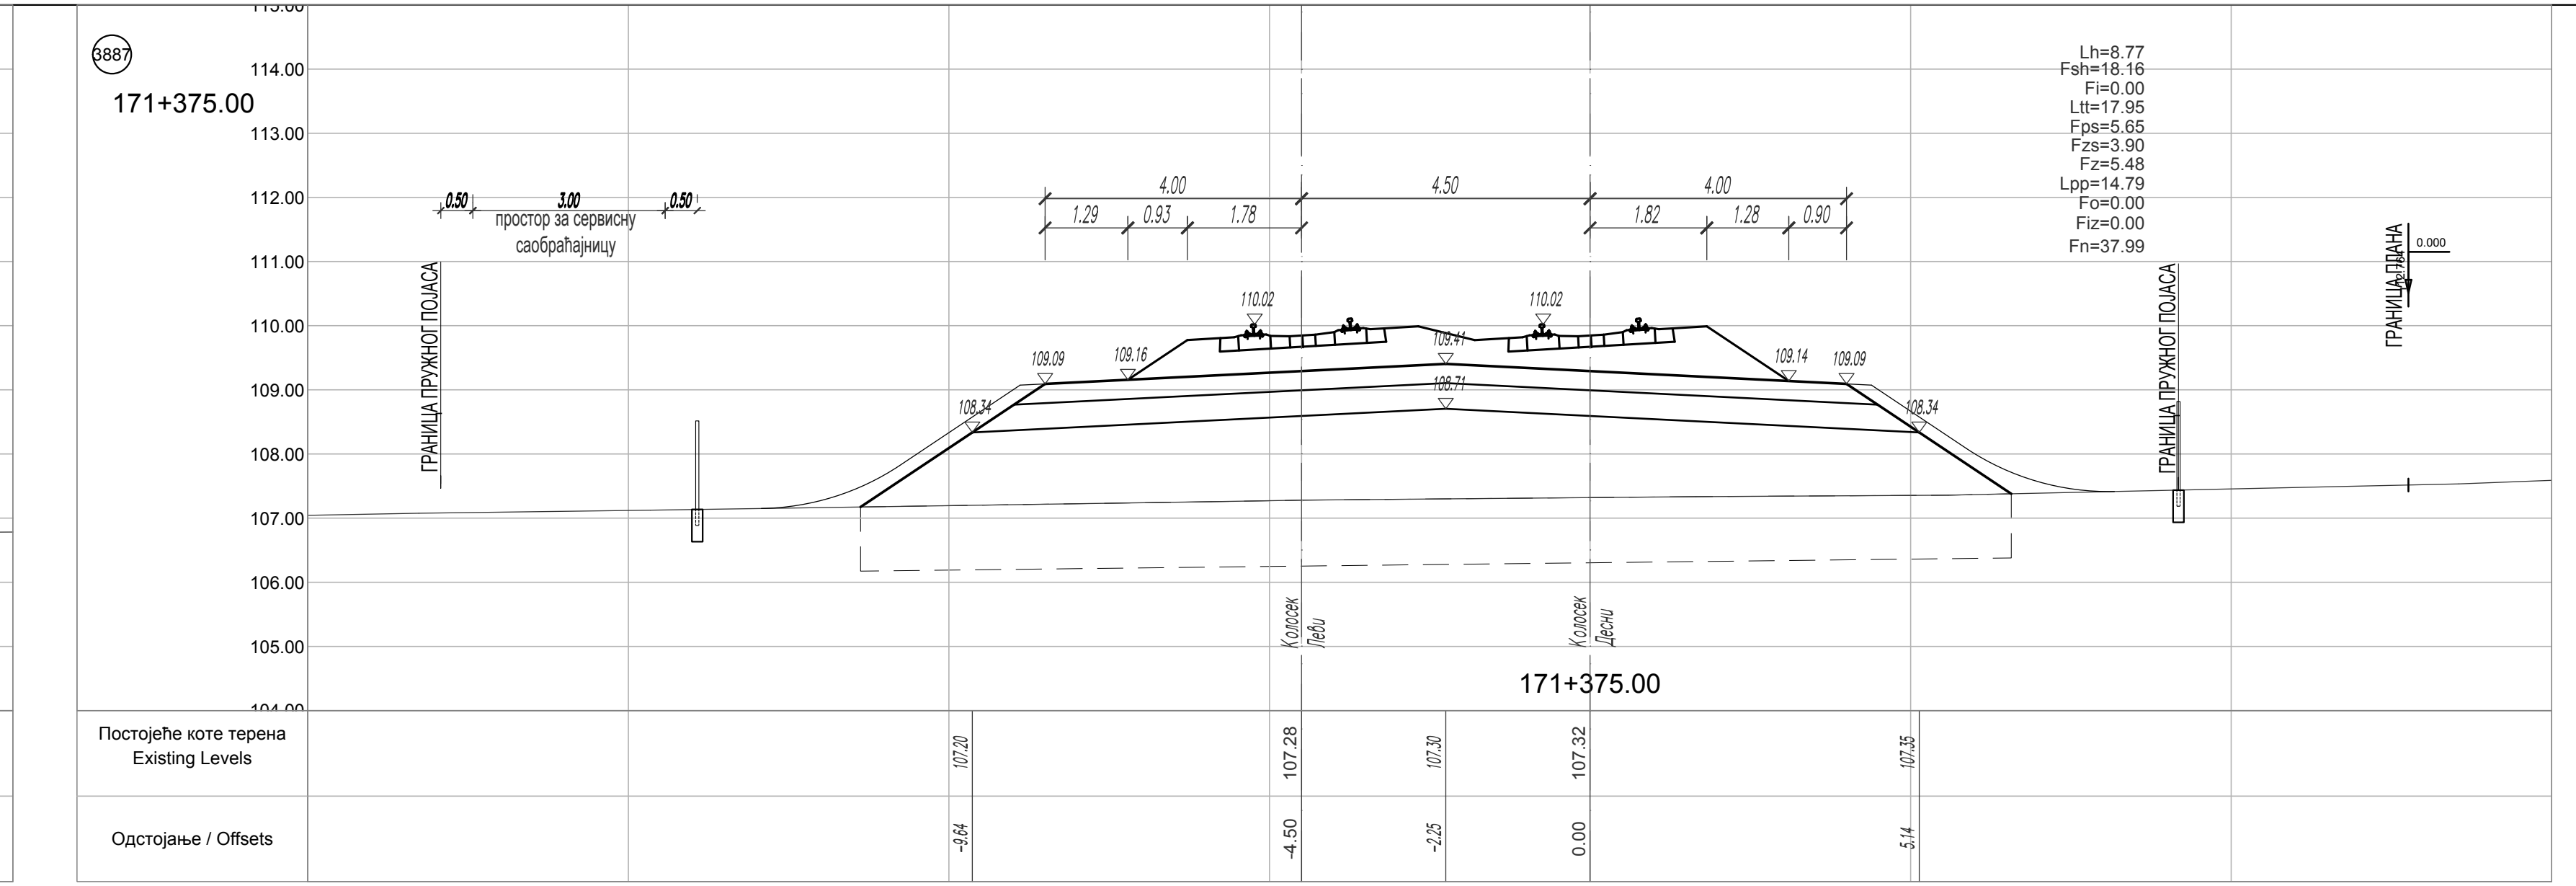
171+375.00
ГРАНИЦА ПРУЖНОГ ПОЈАСА
Постојеће коте терена
Existing Levels
Одстојање / Offsets

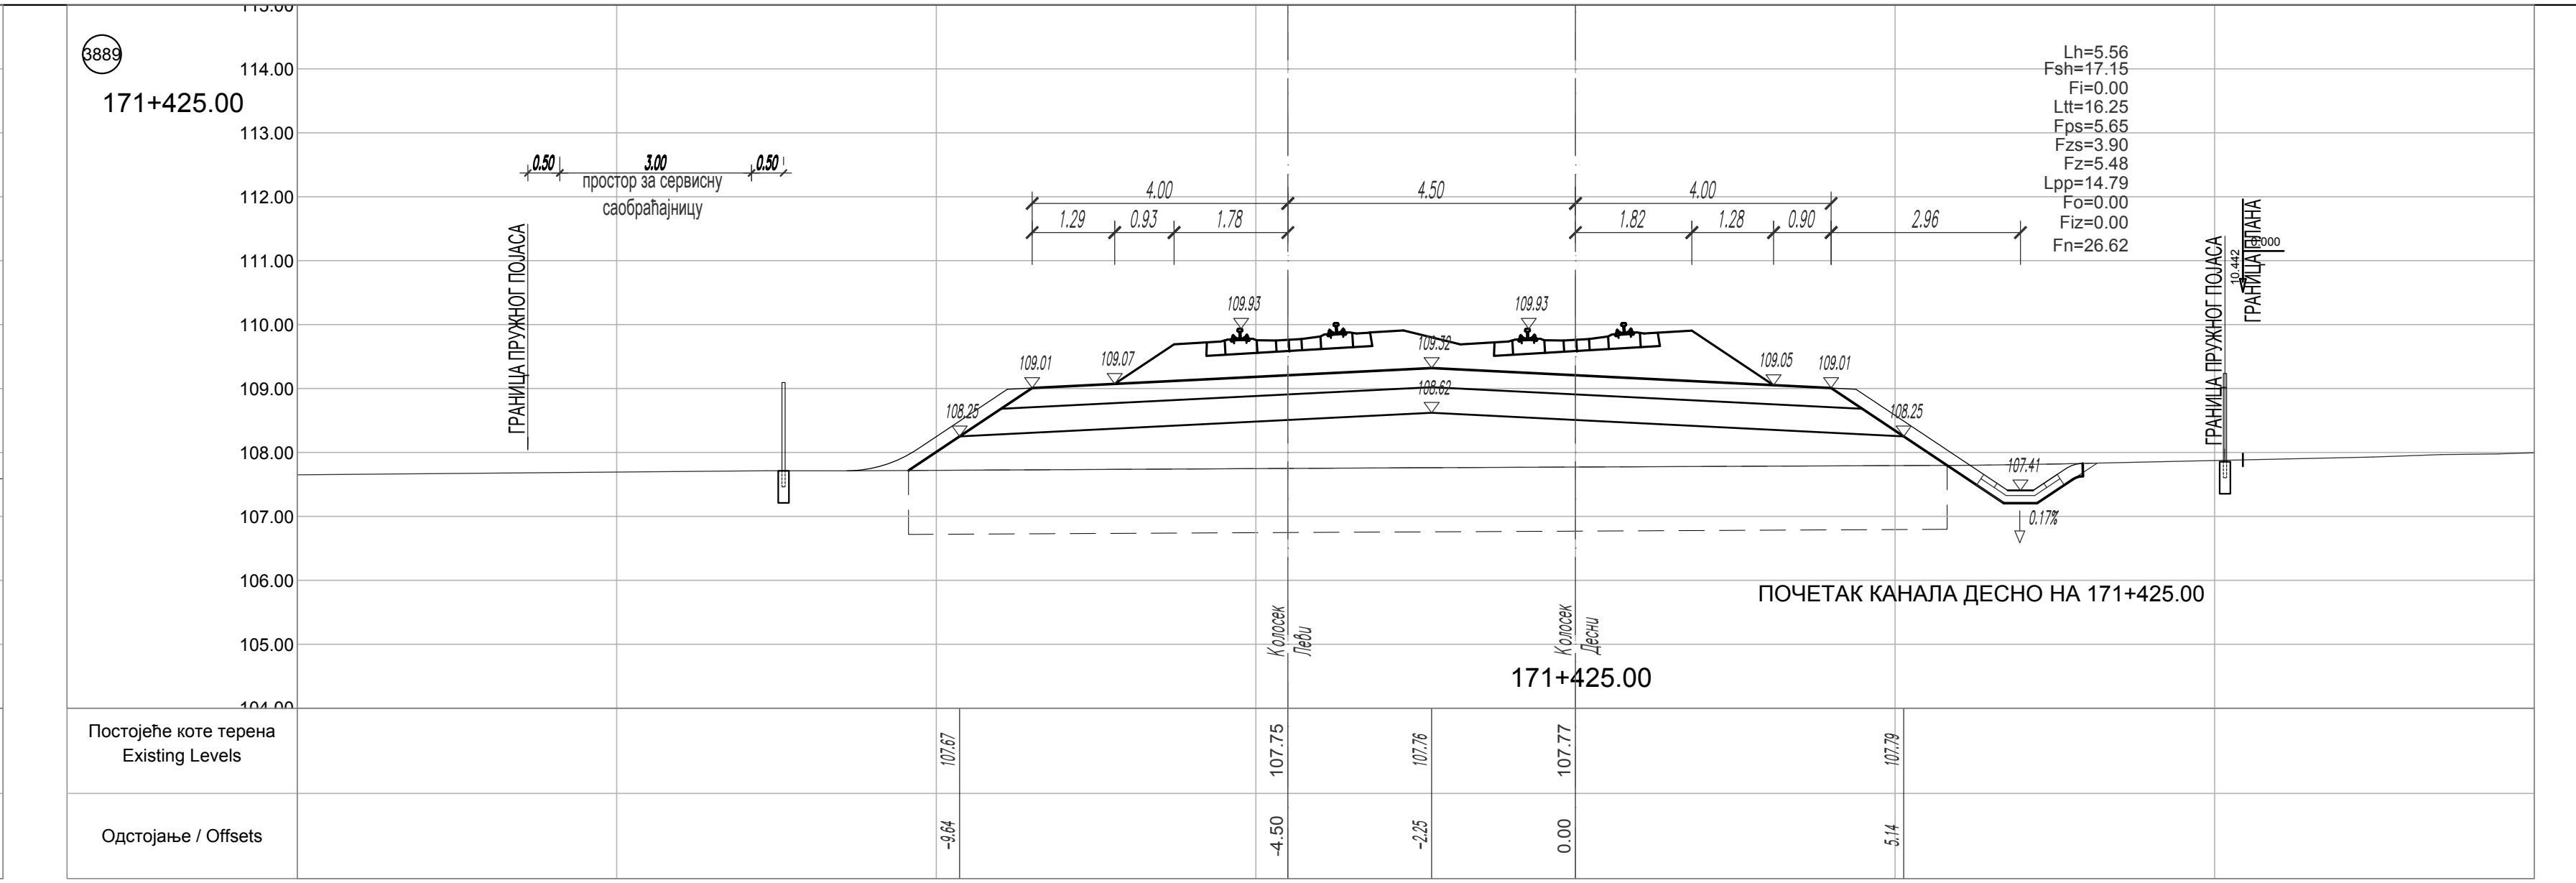
171+425.00
ПОЧЕТАК КАНАЛА ДЕСНО НА 171+425.00
Колосек Леви
Колосек Десни
Постојеће коте терена
Existing Levels
Одстојање / Offsets

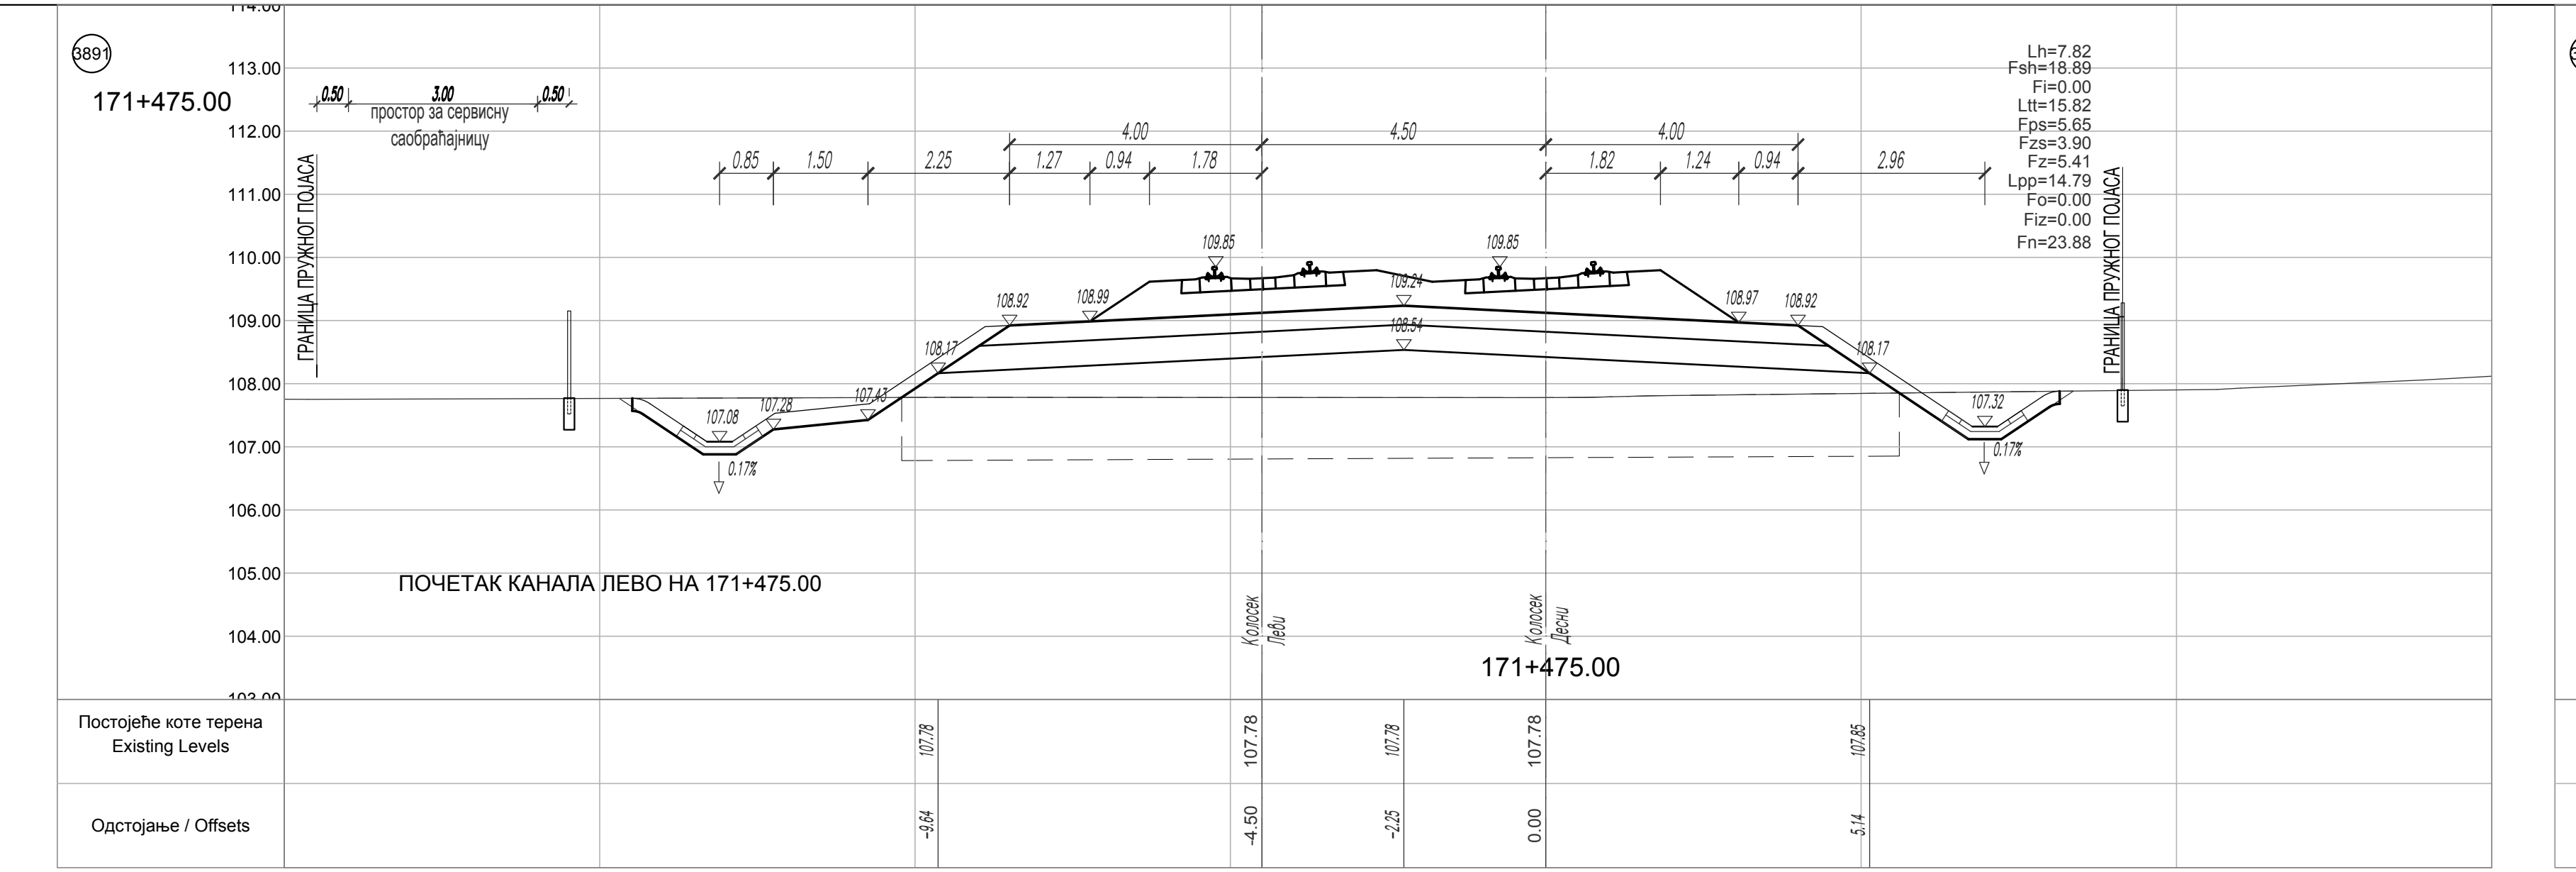
171+475.00
ПОЧЕТАК КАНАЛА ЛЕВО НА 171+475.00
Колосек Леви
Колосек Десни
Постојеће коте терена
Existing Levels
Одстојање / Offsets

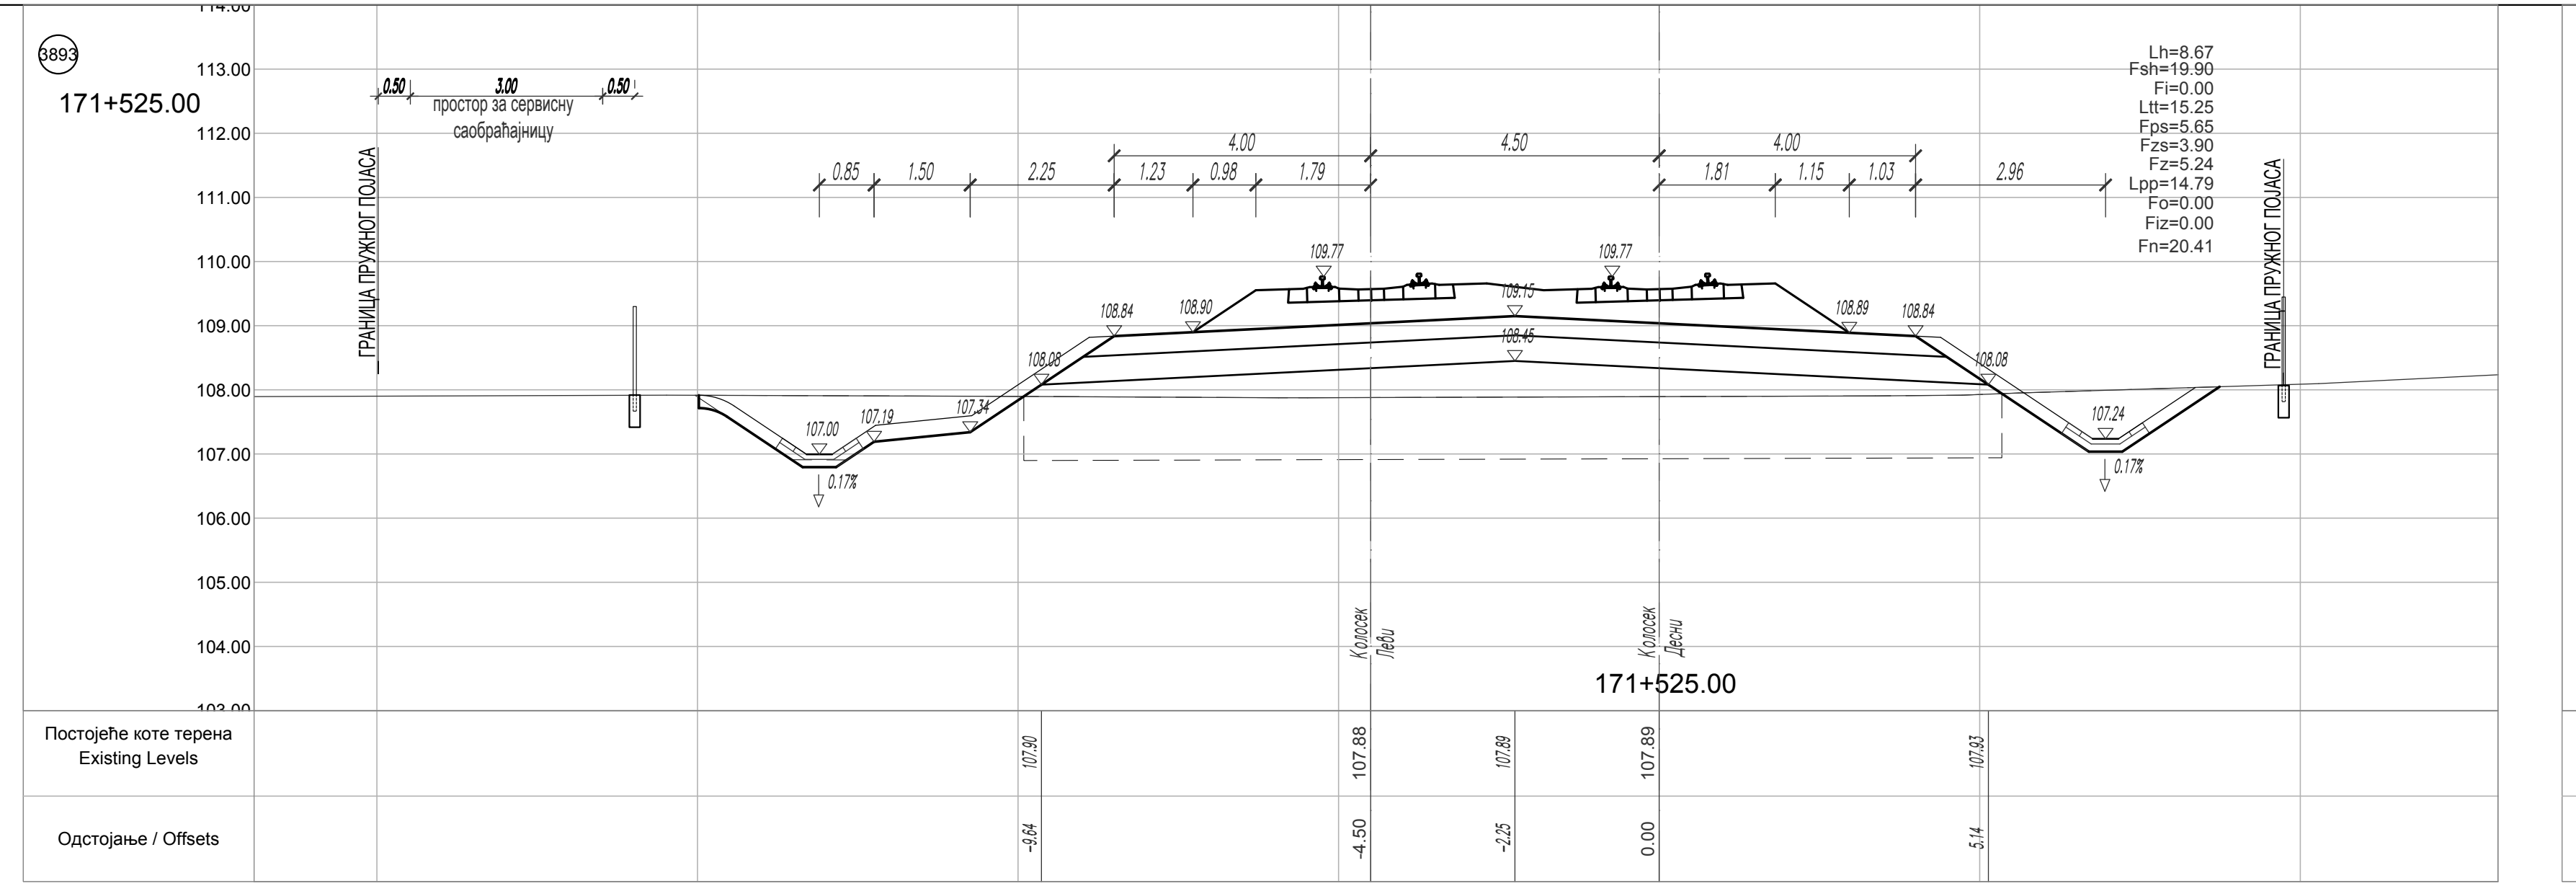
171+525.00
Постојеће коте терена
Existing Levels
Одстојање / Offsets

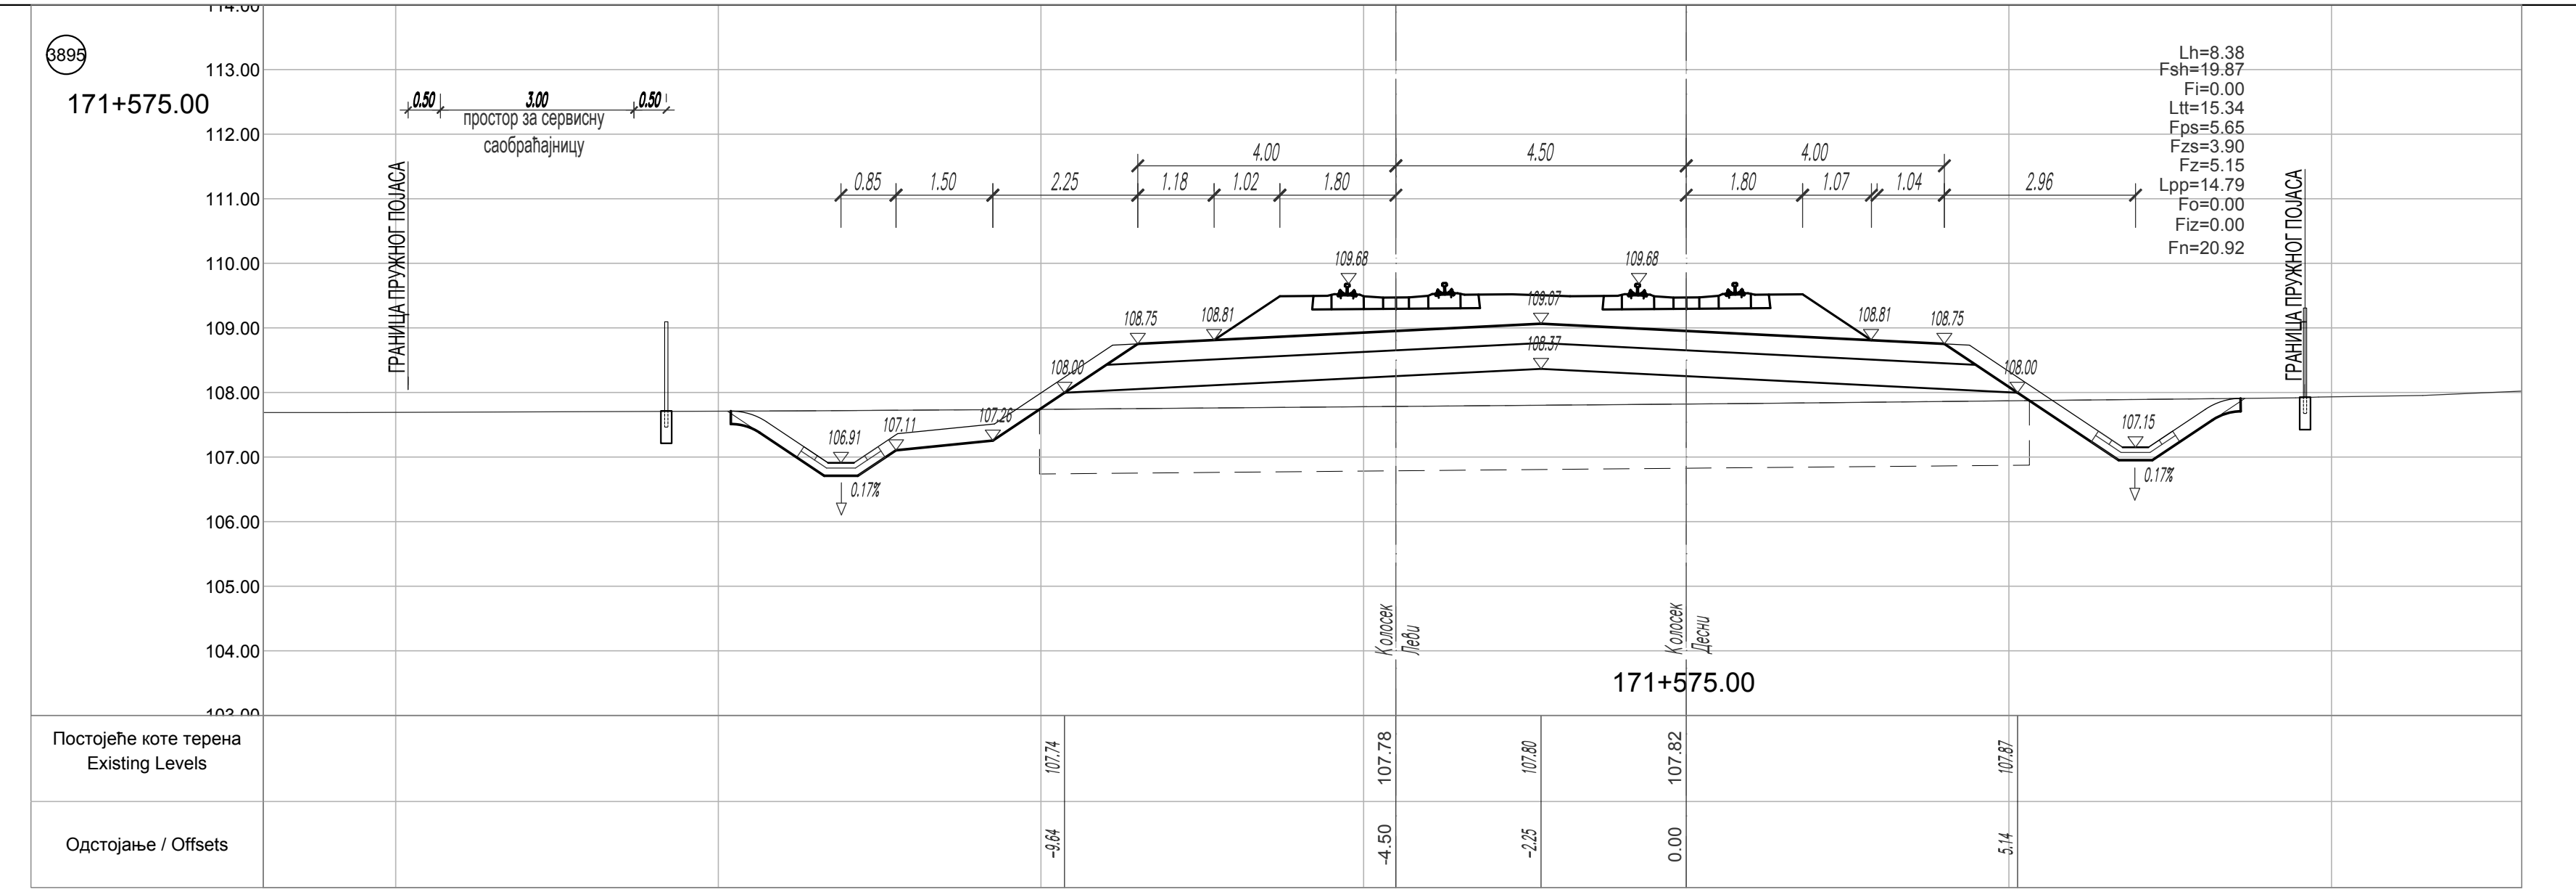
171+575.00
Постојеће коте терена
Existing Levels
Одстојање / Offsets

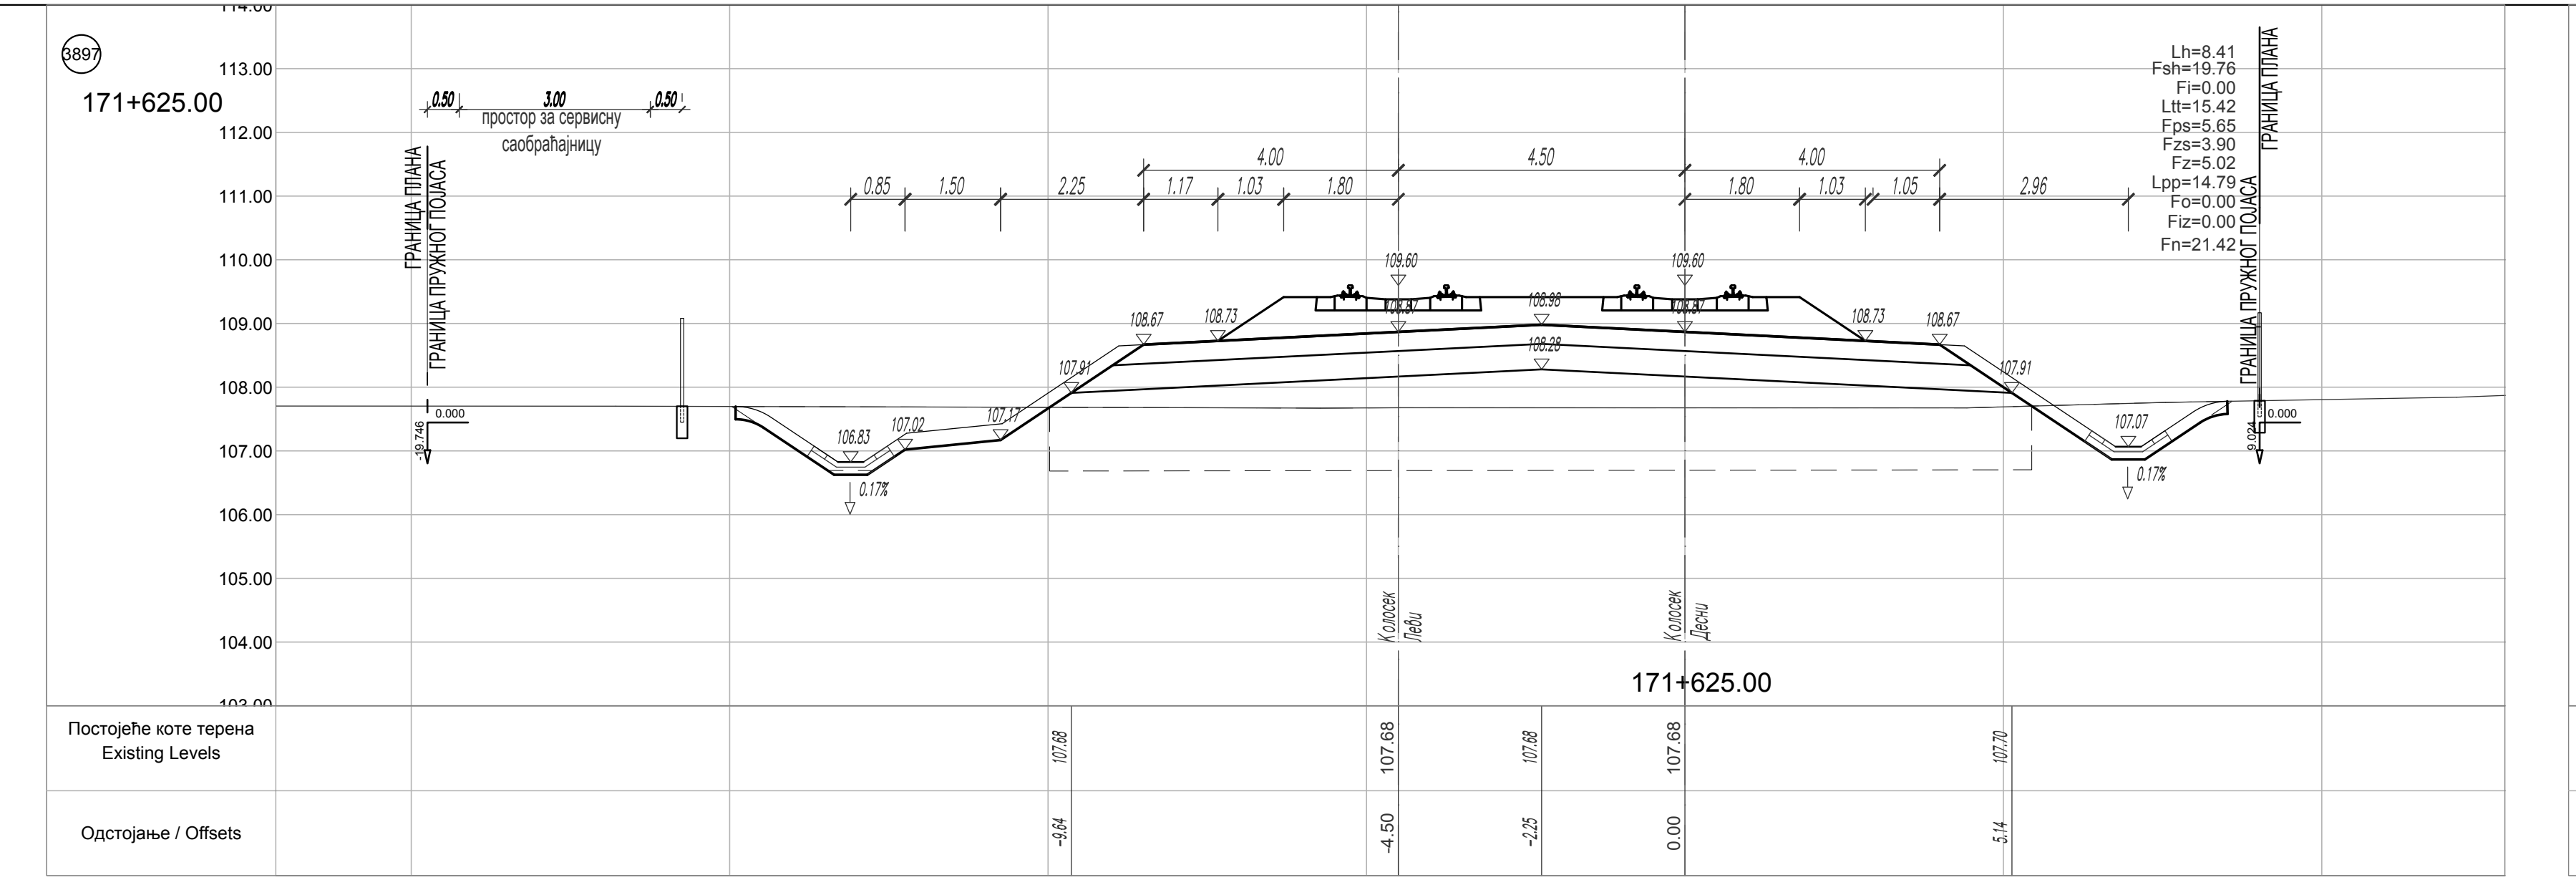
171+625.00
Постојеће коте терена
Existing Levels
Одстојање / Offsets

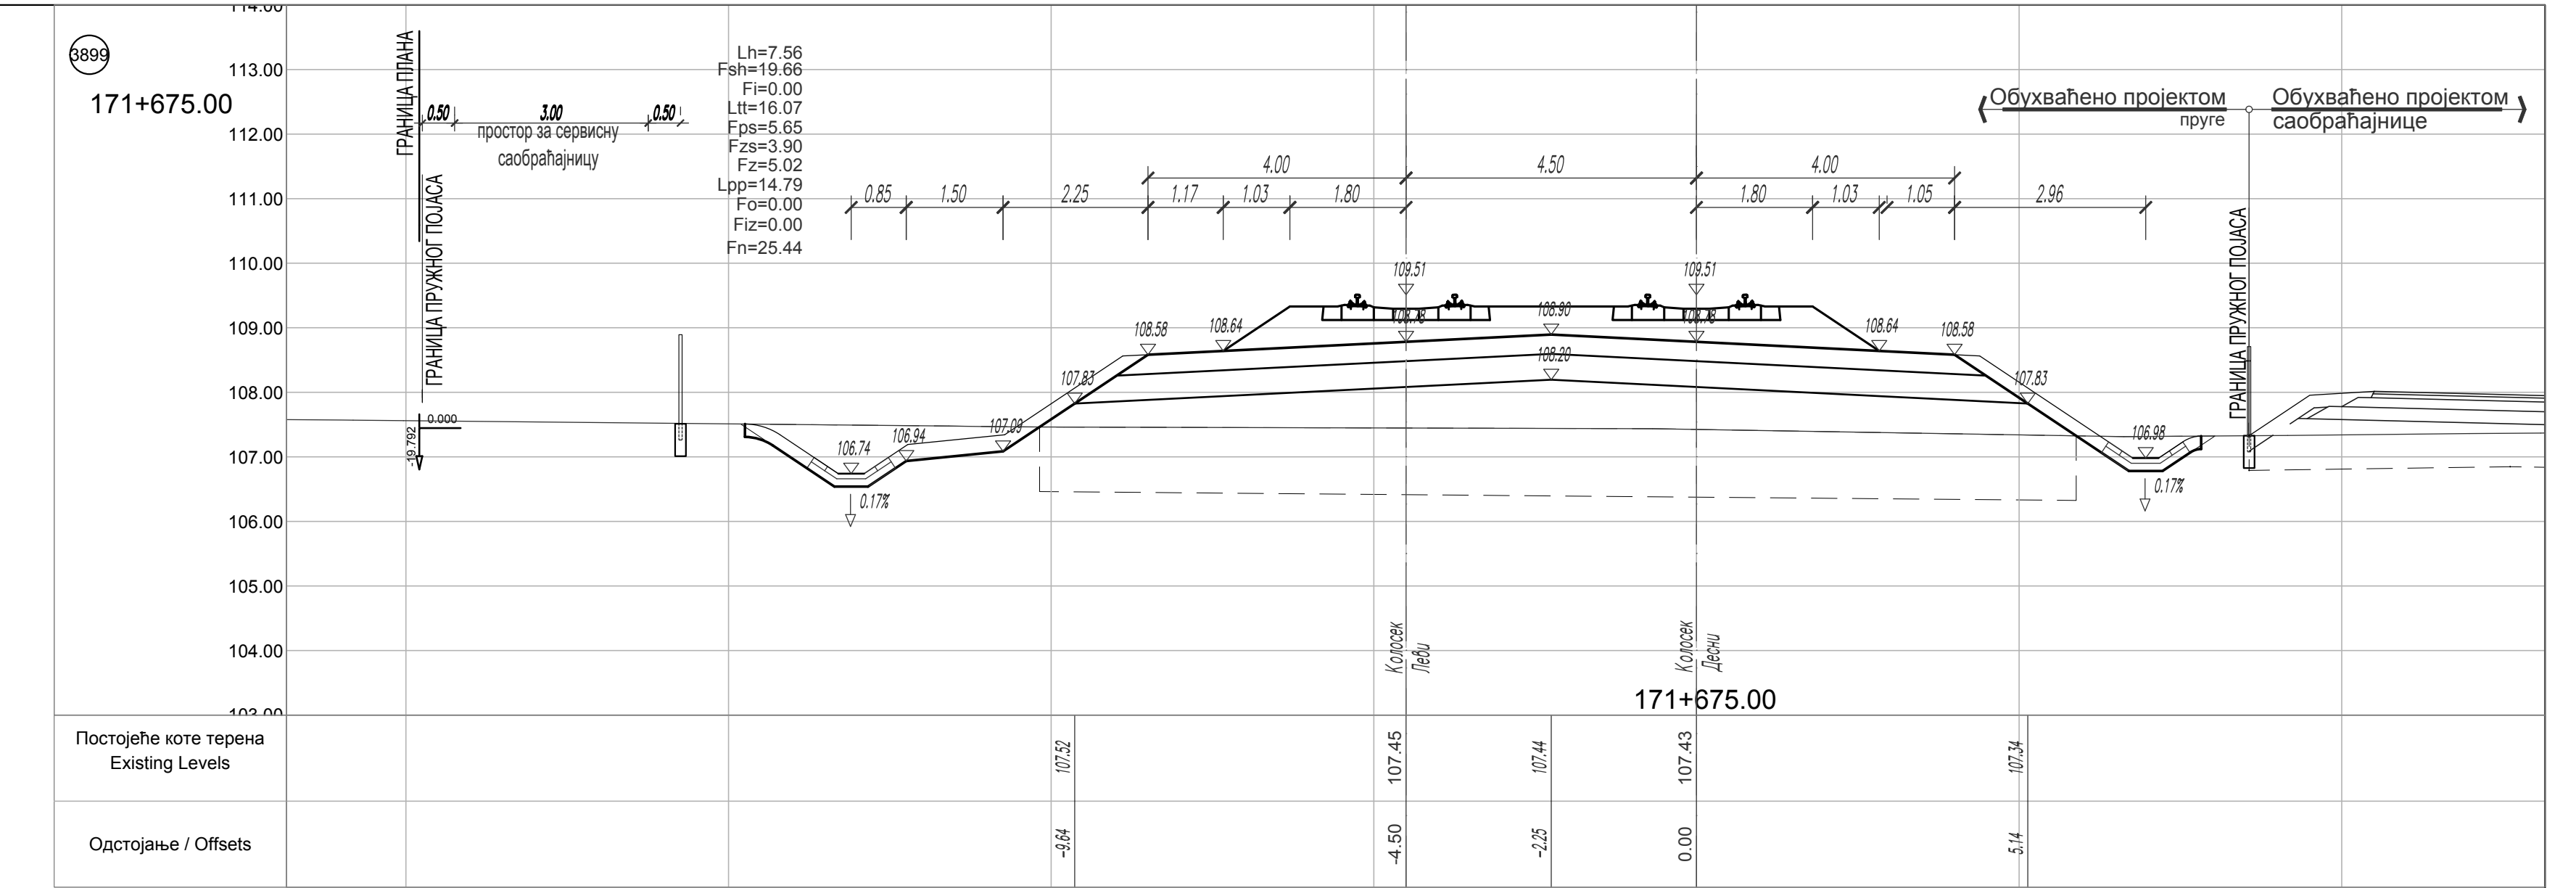
171+675.00
Обухваћено пројектом пруге
Обухваћено пројектом саобраћајнице
ГРАНИЦА ПРУЖНОГ ПОЈАСА
Постојеће коте терена
Existing Levels
Одстојање / Offsets

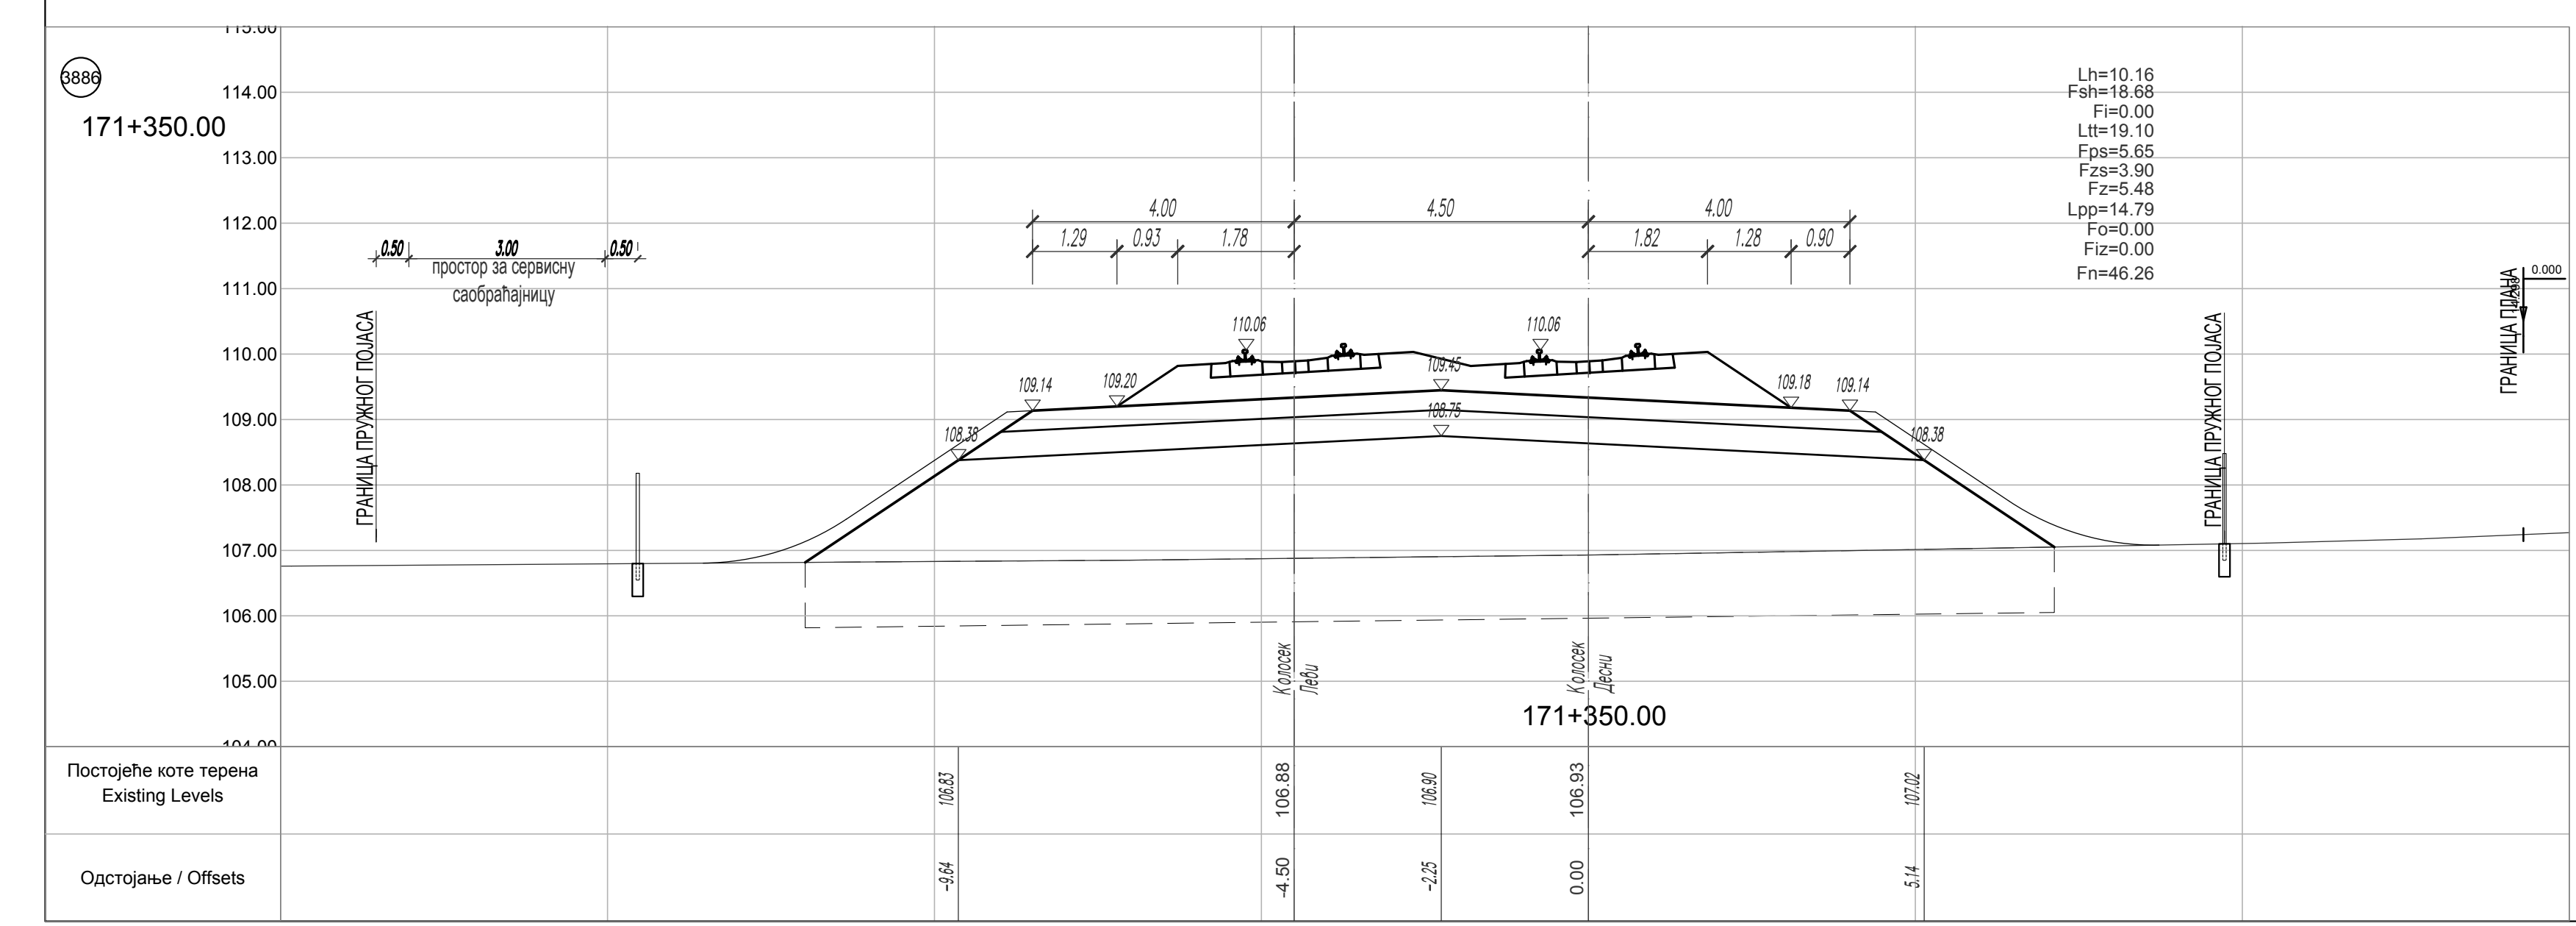
3886
171+350.00
Lh=10.16
Постојеће коте терена
Existing Levels
Одстојање / Offsets

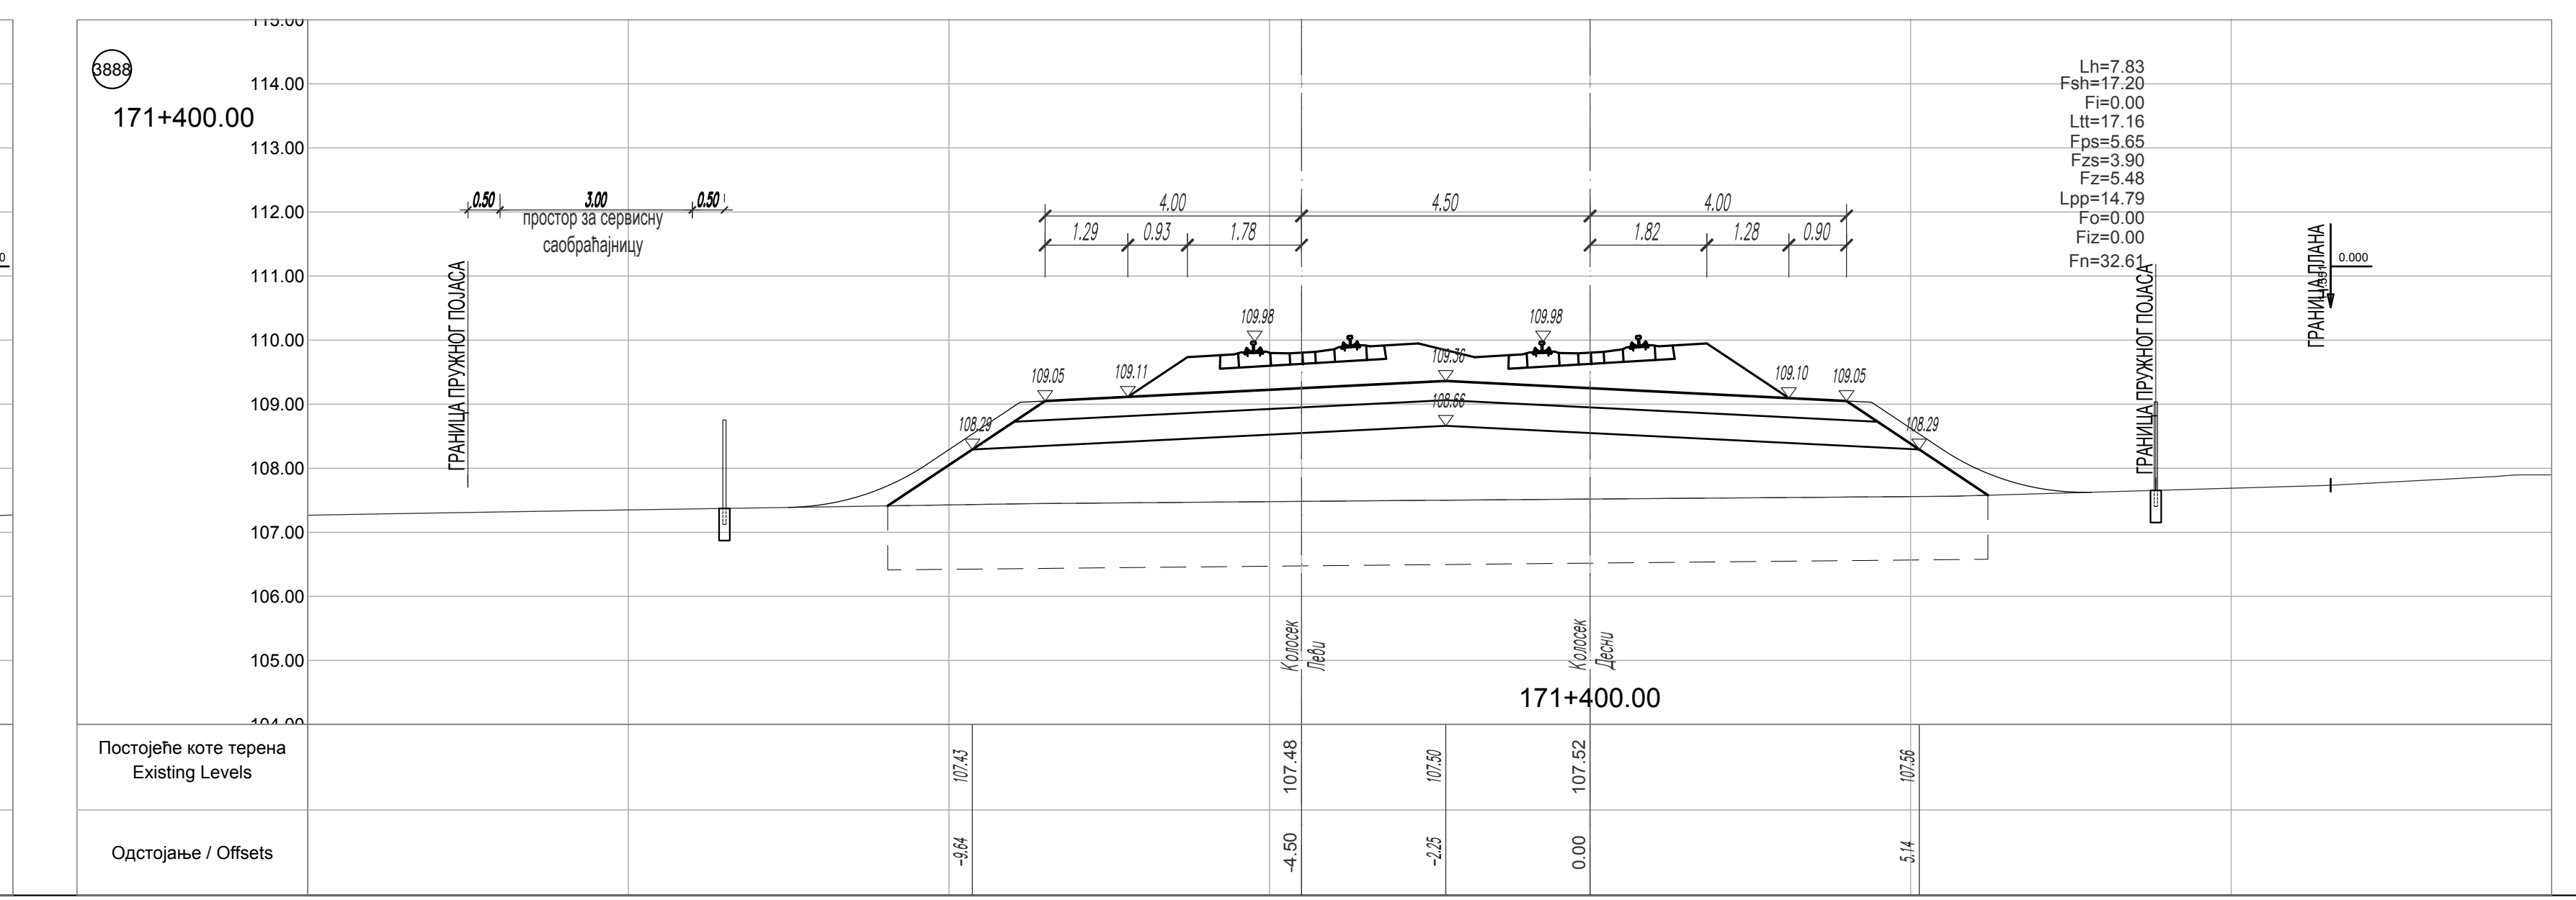
171+400.00
Постојеће коте терена
Existing Levels
Одстојање / Offsets

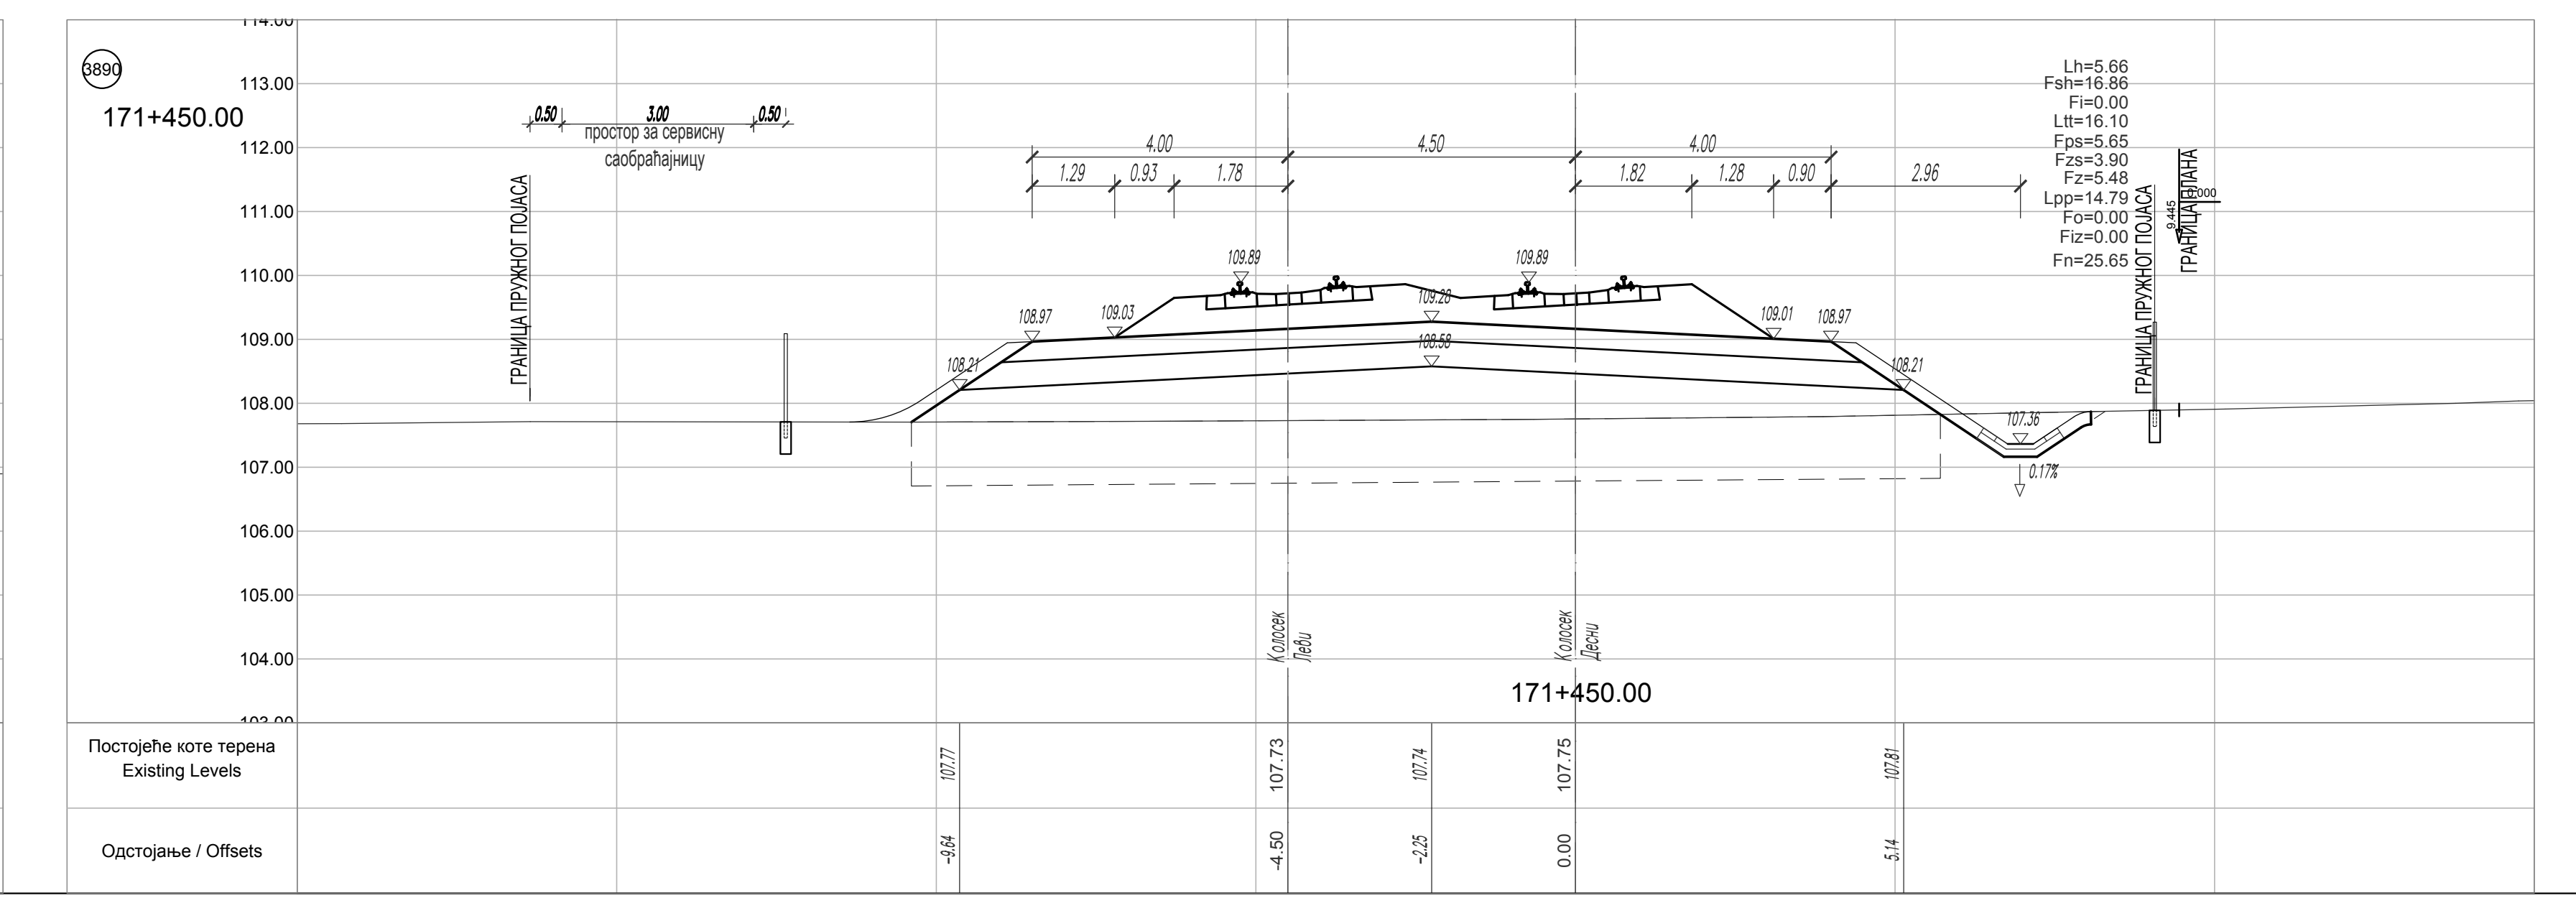
171+450.00
Постојеће коте терена
Existing Levels
Одстојање / Offsets

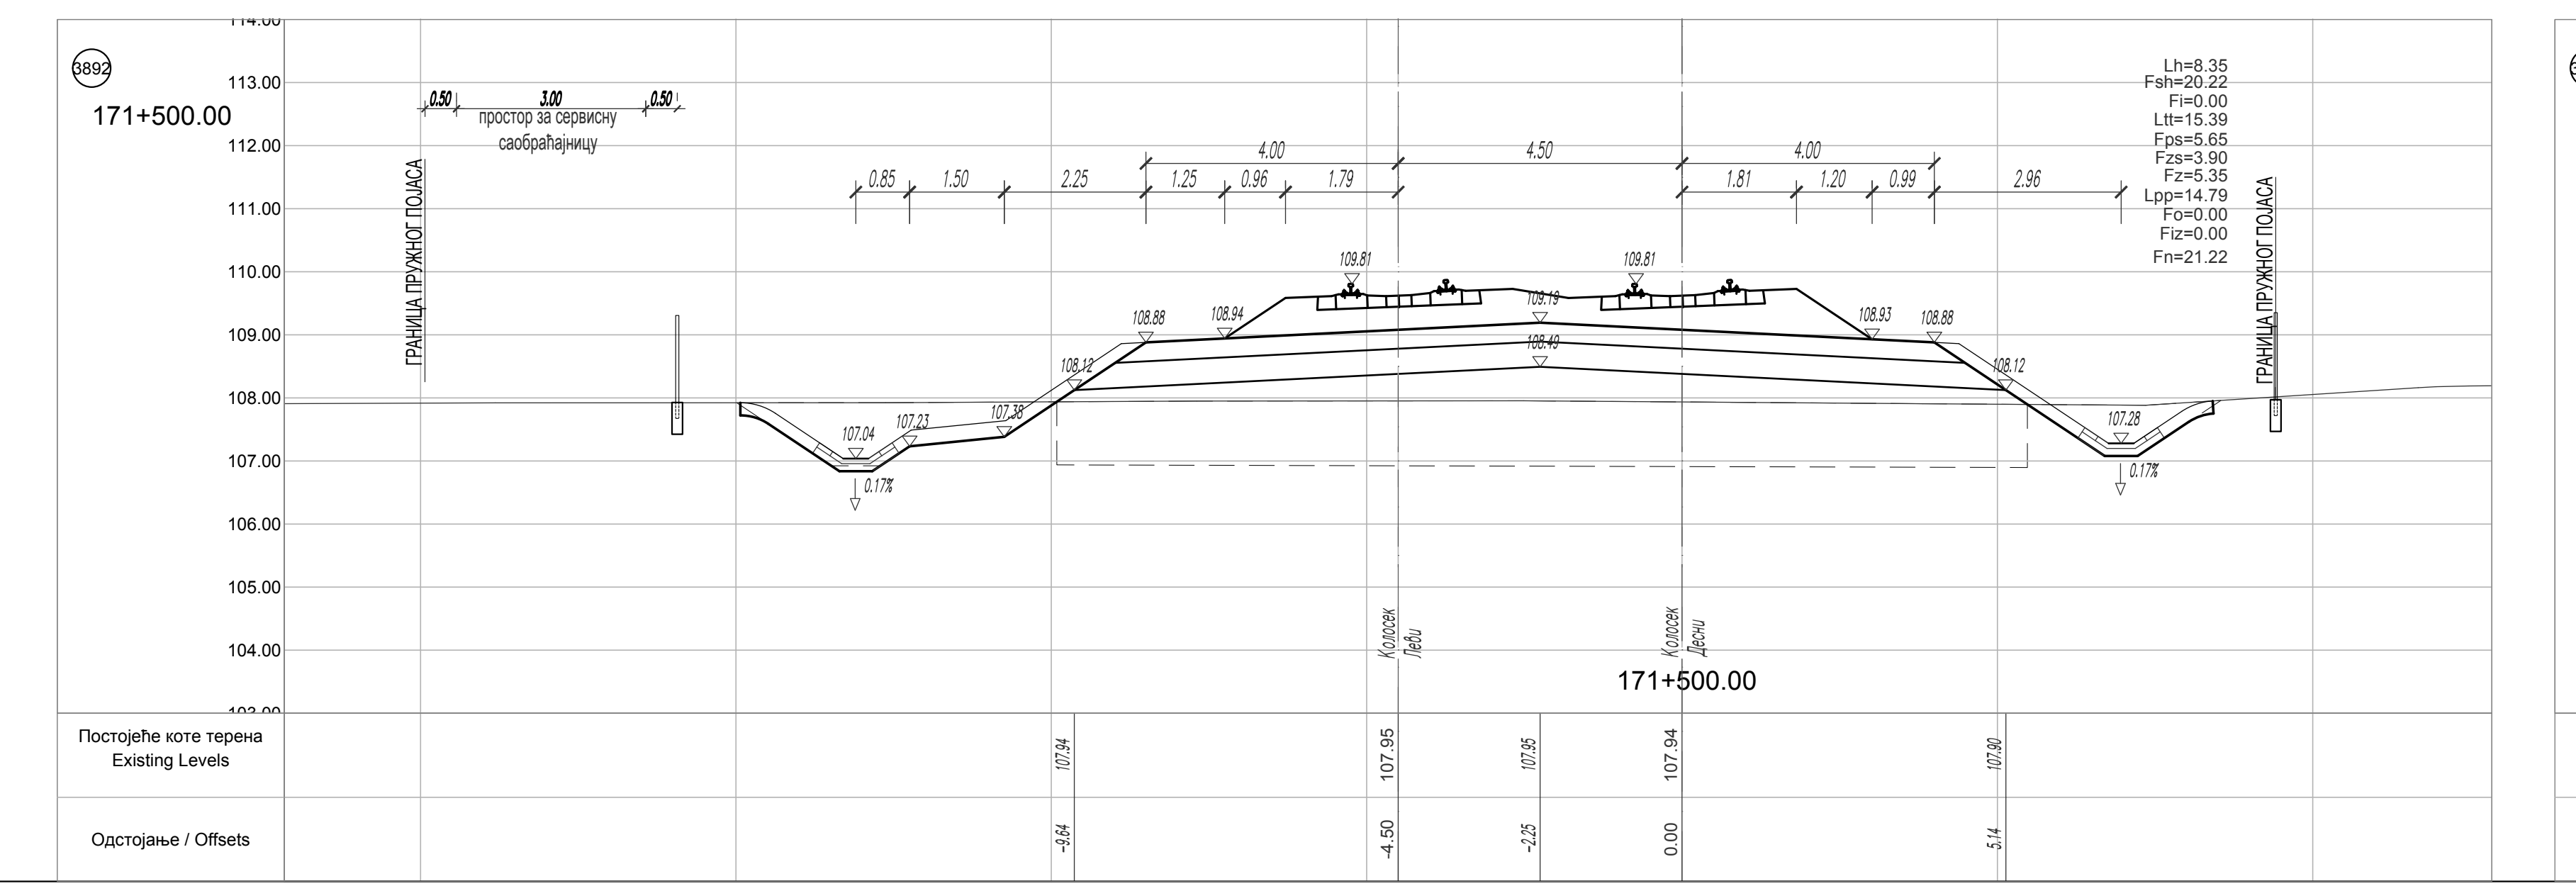
171+500.00
Постојеће коте терена
Existing Levels
Одстојање / Offsets

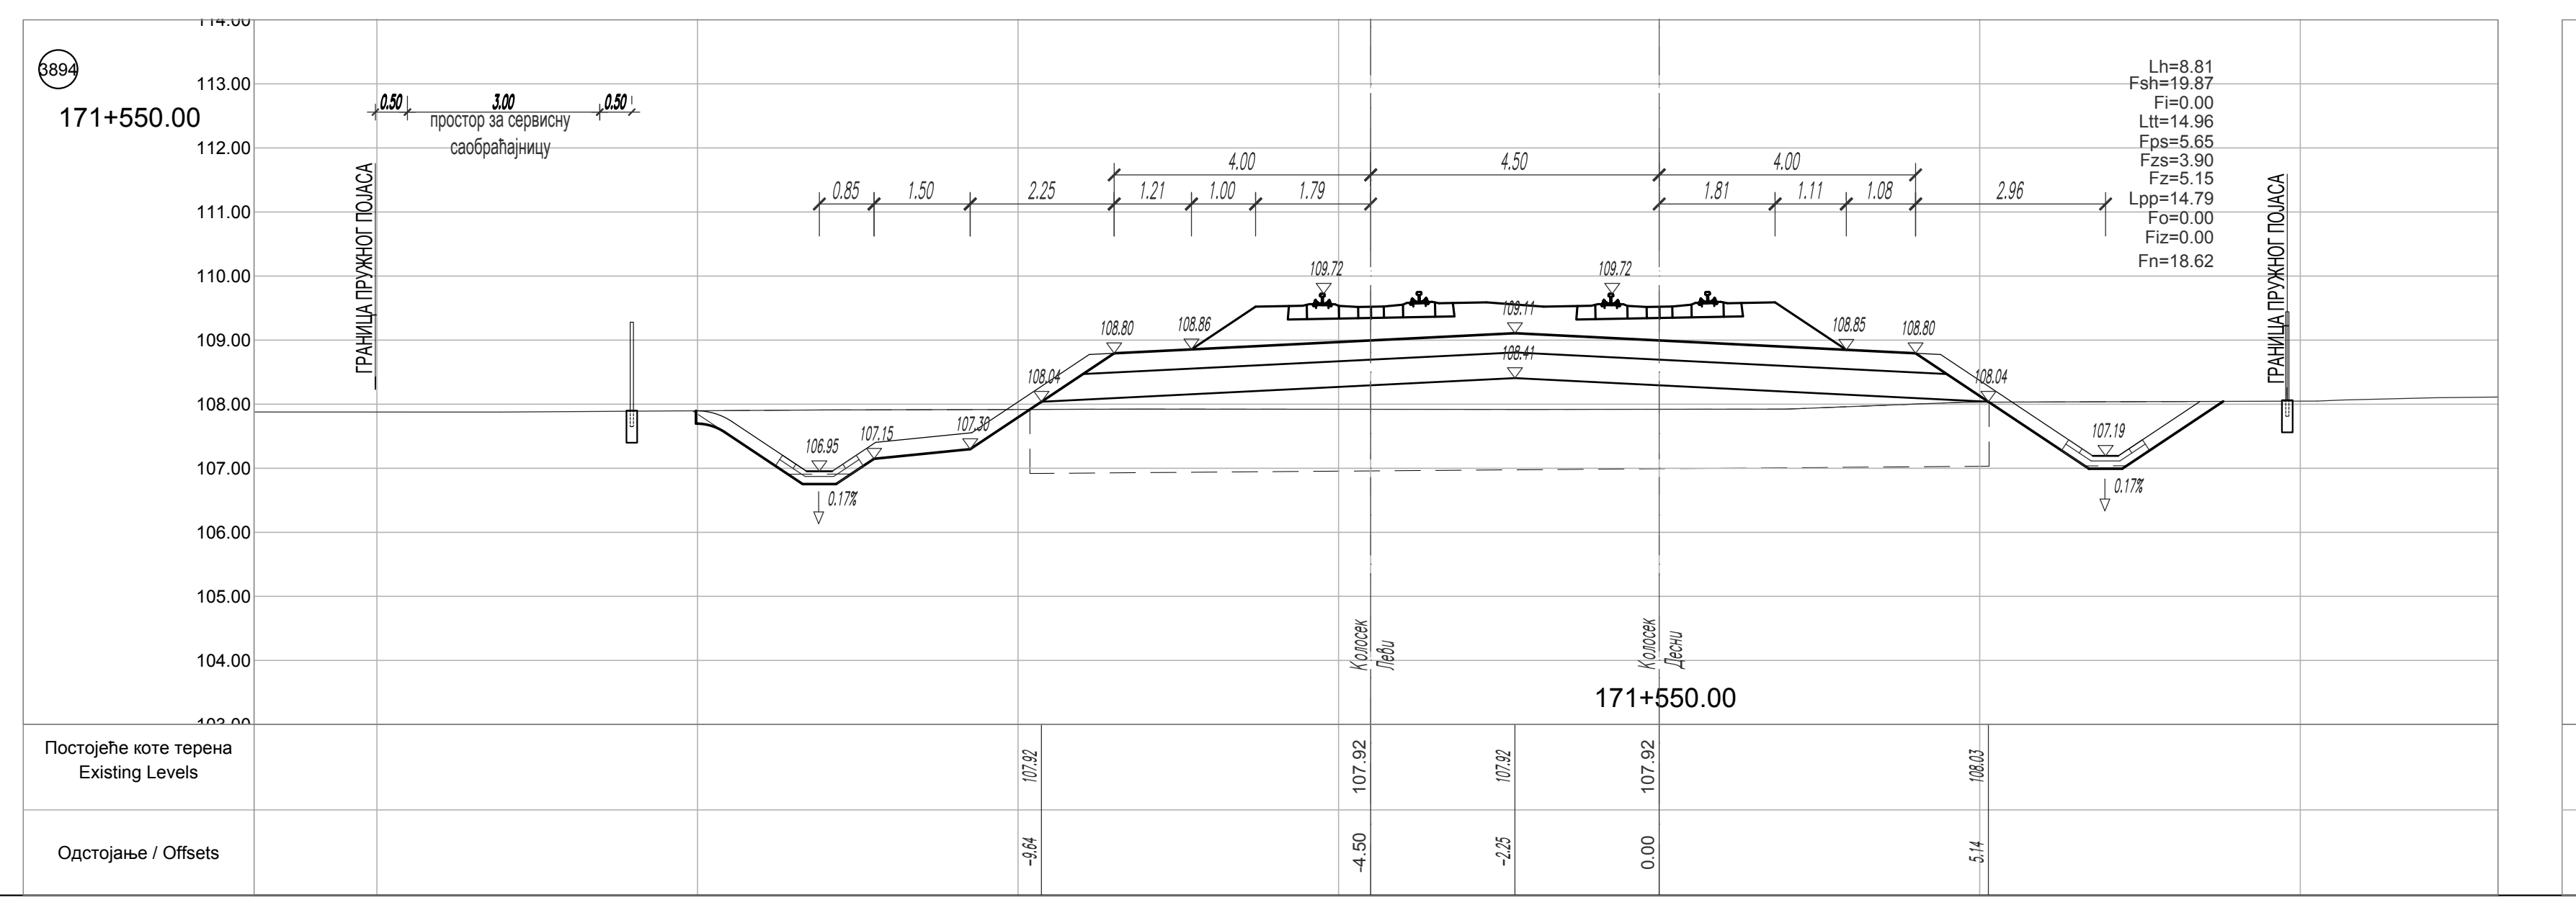
171+550.00
Постојеће коте терена
Existing Levels
Одстојање / Offsets

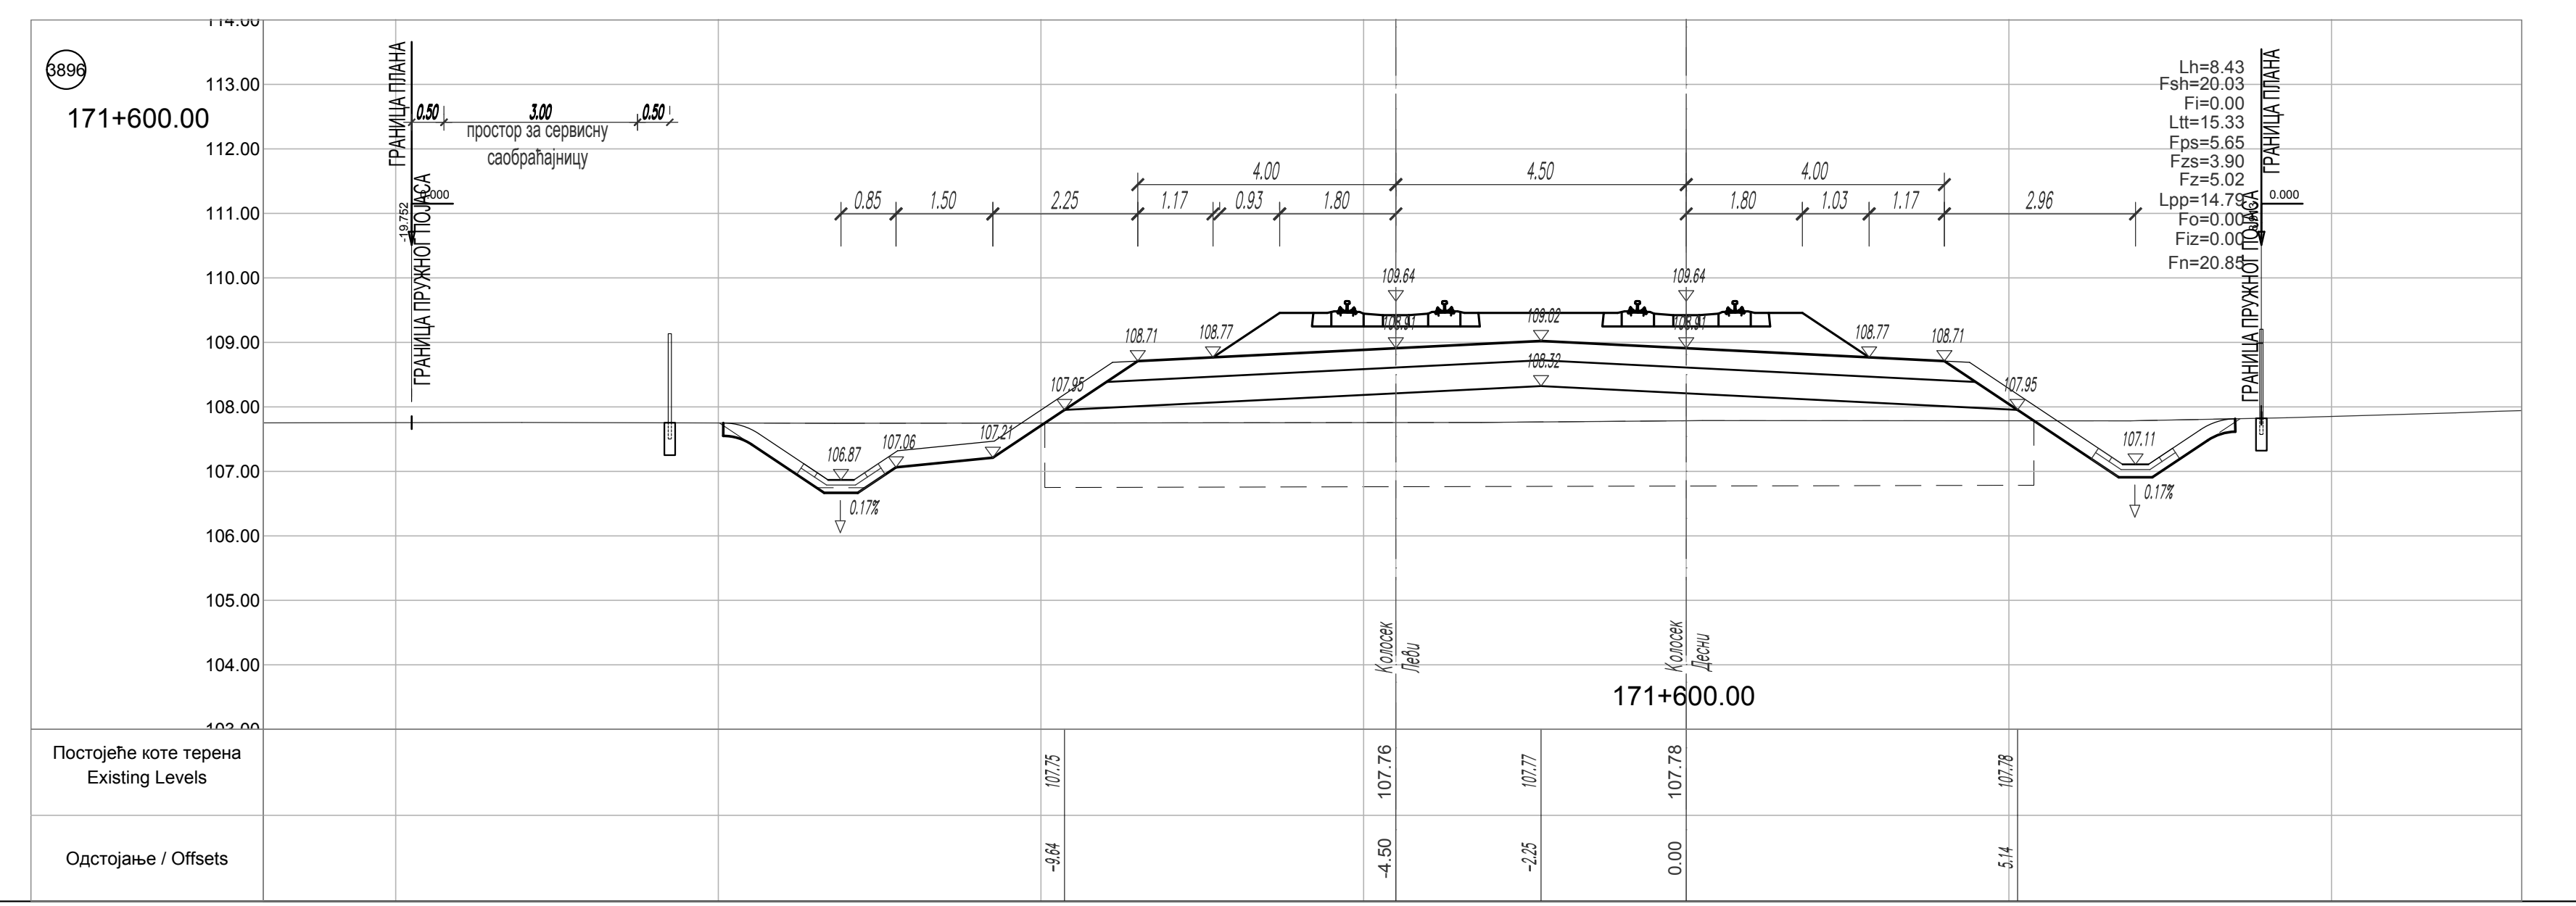
171+600.00
Постојеће коте терена
Existing Levels
Одстојање / Offsets

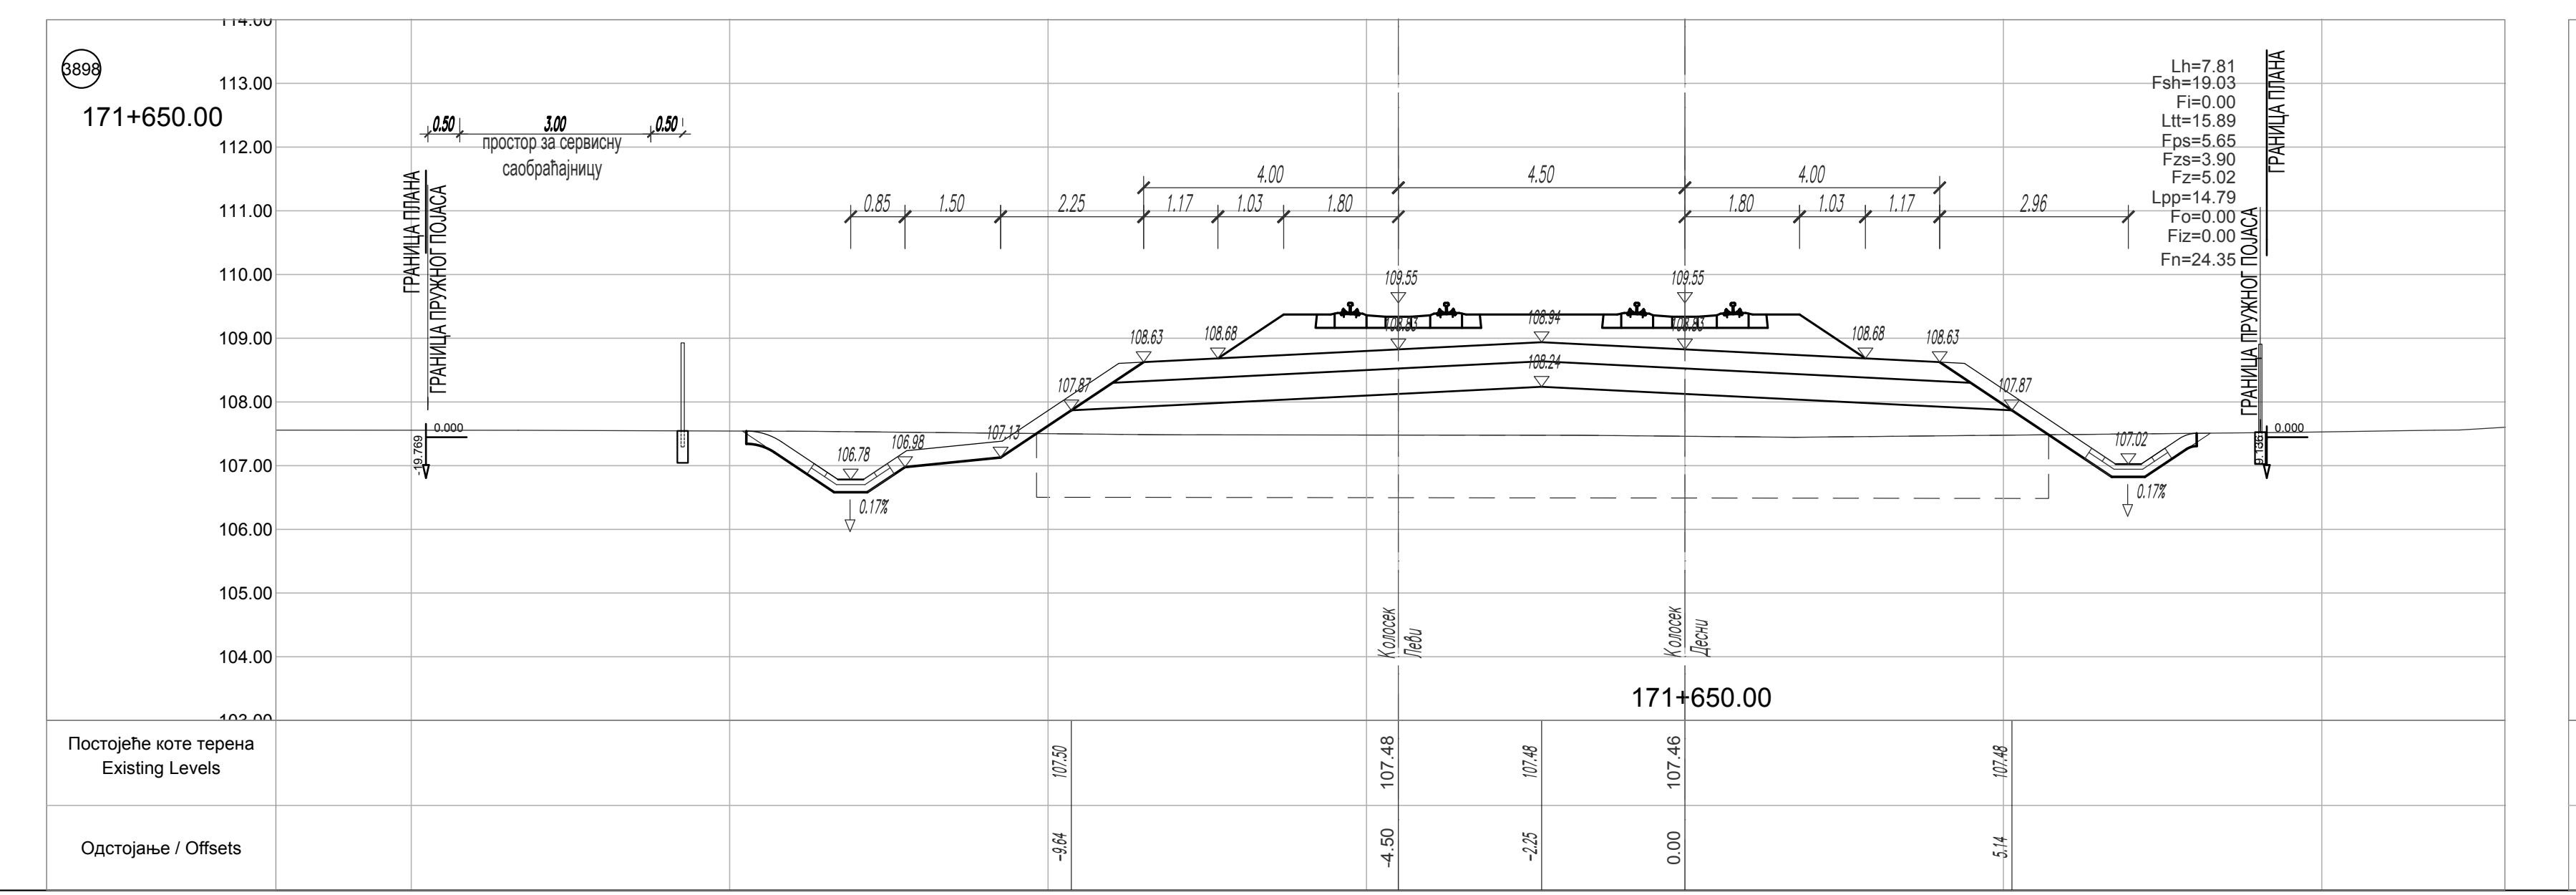
171+650.00
Постојеће коте терена
Existing Levels
Одстојање / Offsets

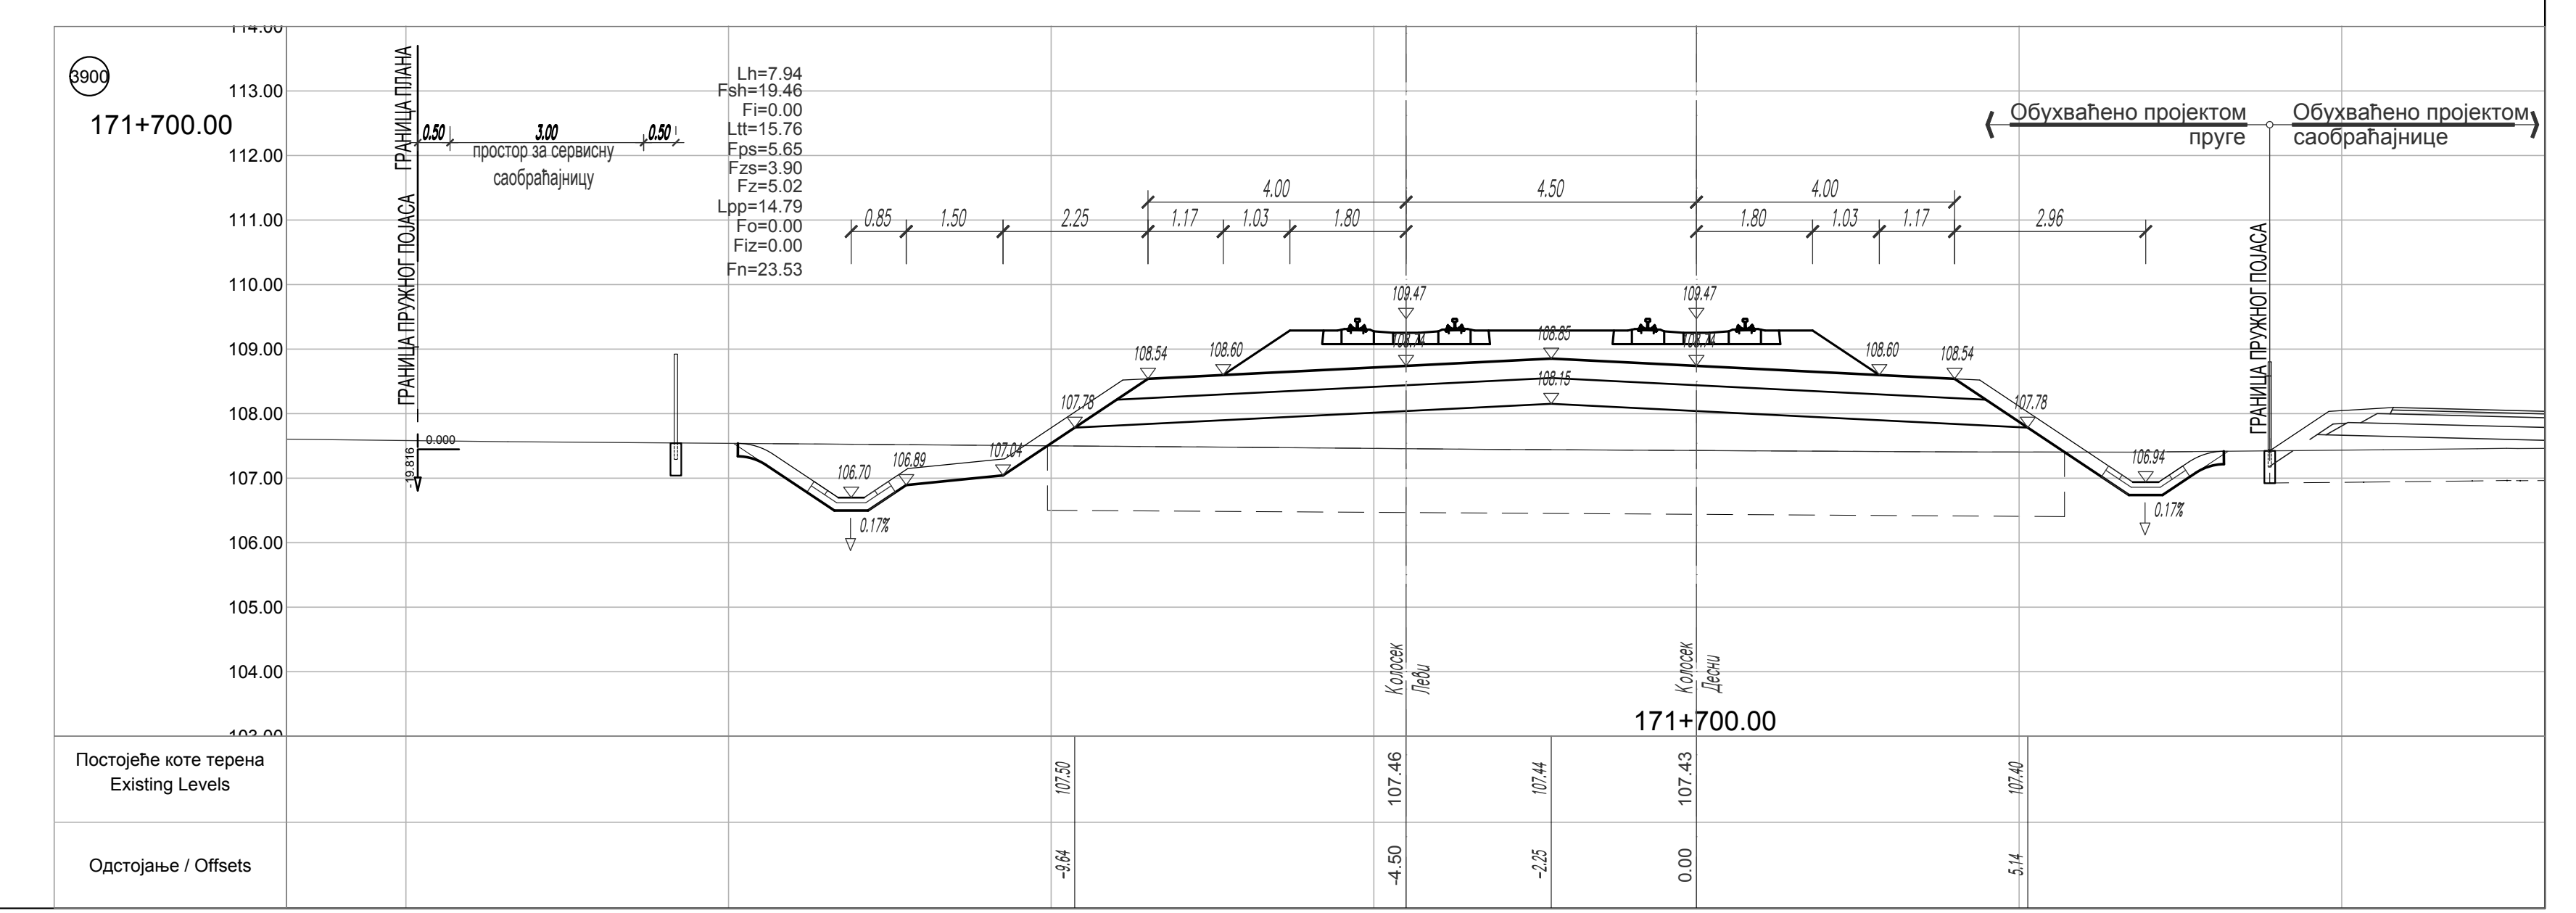
171+700.00
Обухваћено пројектом пруге
Обухваћено пројектом саобраћајнице
ГРАНИЦА ПРУЖНОГ ПОЈАСА
Постојеће коте терена
Existing Levels
Одстојање / Offsets

ЛЕГЕНДА:

Fsh - скидање хумуса
Fiz - ископ постојећег туцаника
Fi - ископ
Fis - ископ степеница
Ltt - ваљање темељног тла
Fn - насип
Fo - слој ојачања насипа - замена тла

Lpp - планирање постељице
Fps - прелазни слој
Fzs - заштитни слој
Fz - пројектовани туцаник
Lh - хумузирање

ГРАНИЦА ПЛАНА - ГРАНИЦА ЗЕМЉИШТА ПЛАНИРАНОГ ЗА РЕАЛИЗАЦИЈУ ПРОЈЕКТА

Број	Датум	Опис
03		
02		
01		

Ревизиони блок:

SAOBRAĆAJNI INSTITUT CIP

САОБРАЋАЈНИ ИНСТИТУТ ЦИП, д.о.о.

Немањина 6; 11000 Београд; Србија
Тел: 011/3618-134; Факс: 011/3618-324; web site: www.sicip.co.rs

Организациона јединица:САОБРАЋАЈНИЦЕ

Одговорни пројектант:
лиценца број: 315 9563 04
Катарина Касавица, дипл.грађ.инж.

Сарадници:
Владана Марковић, маст.инж.грађ
Никола Седларевић, маст.инж.грађ
Милош Даниловић, грађ. тех.
Јована Јовановић, грађ. тех.

Унутрашња контрола:
Александра Лалић, дипл.грађ.инж.

Главни пројектант:
др Љиљана Милић Марковић, дипл. грађ. инж.

Руководилац организационе јединице:
мр Новица Стевановић, дипл.грађ.инж.

Инвеститор пројекта:
" ИНФРАСТРУКТУРА ЖЕЛЕЗНИЦЕ СРБИЈЕ " А.Д.
Немањина 6/IV, Београд

Наручилац пројекта:
Joint Venture of
中国铁路国际有限公司
CHINA RAILWAY International Co., Ltd.
China Railway International Corporation Ltd. (CRIC)
No.10 Fuxing Road,Haidian District,Beijing
P.R China, 100844
CHINA COMMUNICATIONS CONSTRUCTION COMPANY LIMITED
China Communication Construction Company Ltd. (CCCC)
No.85 Deshengmenwai Street,Xicheng District,Beijing
P.R China, 100088

Објекат:
ПРУГА БЕОГРАД - СУБОТИЦА - ДРЖАВНА ГРАНИЦА (КЕЛЕБИЈА)
ДЕОНИЦА ПРУГЕ НОВИ САД - СУБОТИЦА - ДРЖАВНА ГРАНИЦА (КЕЛЕБИЈА)

Део пројекта:
ПРОЈЕКАТ ТРАСЕ ПРУГЕ И СТАНИЦА - ДОЊИ И ГОРЊИ СТРОЈ

2/2.5.2.2 ПРОЈЕКАТ ТРАСЕ ПРУГЕ И СТАНИЦА - ДОЊИ И ГОРЊИ СТРОЈ - ОТВОРЕНА ПРУГА НАУМОВЋЕВО - СУБОТИЦА

Цртеж:
ПОПРЕЧНИ ПРОФИЛИ км 171+325.00 - км 171+700.00

Размера:
1:100

Врста тех. док.: **ПЗИ**
датум: **12.2021.**
Цртеж бр. 2020-250-САО-2/2-5.2.2.7.4.11

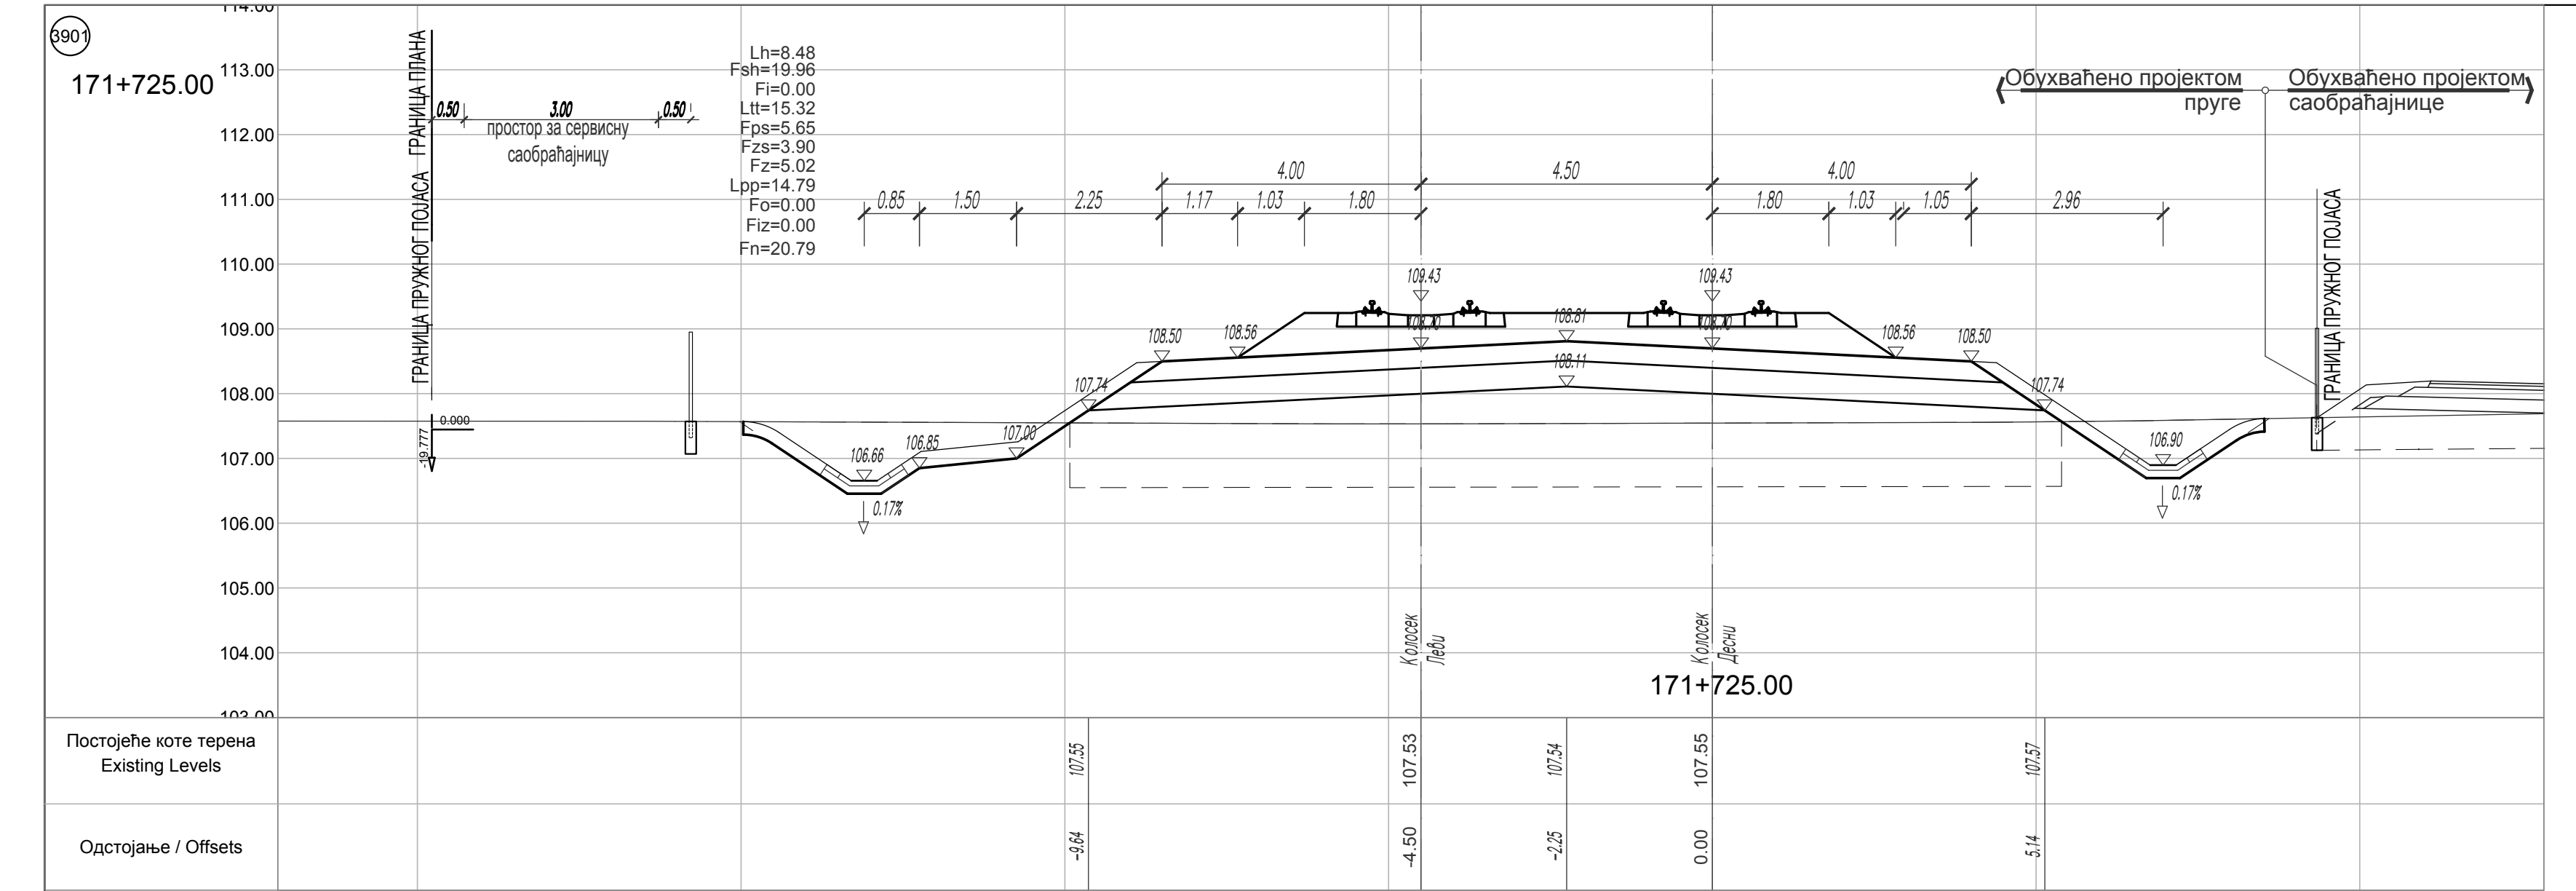
3901
171+725.00
ГРАНИЦА ПЛАНА
ГРАНИЦА ПРУЖНОГ ПОЈАСА
0.50
3.00
0.50
простор за сервисну саобраћајницу
Lh=8.48
Fsh=19.96
Fi=0.00
Ltt=15.32
Fps=5.65
Fzs=3.90
Fz=5.02
Lpp=14.79
Fo=0.00
Fiz=0.00
Fn=20.79
Обухваћено пројектом пруге
Обухваћено пројектом саобраћајнице
4.00
4.50
4.00
0.85
1.50
2.25
1.17
1.03
1.80
1.80
1.03
1.05
2.96
109.43
109.43
108.81
108.11
108.50
108.56
108.56
108.50
107.74
107.74
107.00
106.66
106.85
106.90
0.17%
0.17%
0.000
-19.777
113.00
112.00
111.00
110.00
109.00
108.00
107.00
106.00
105.00
104.00
Колосек Леви
Колосек Десни
171+725.00
Постојеће коте терена
Existing Levels
107.55
107.53
107.54
107.55
107.57
Одстојање / Offsets
-9.64
-4.50
-2.25
0.00
5.14

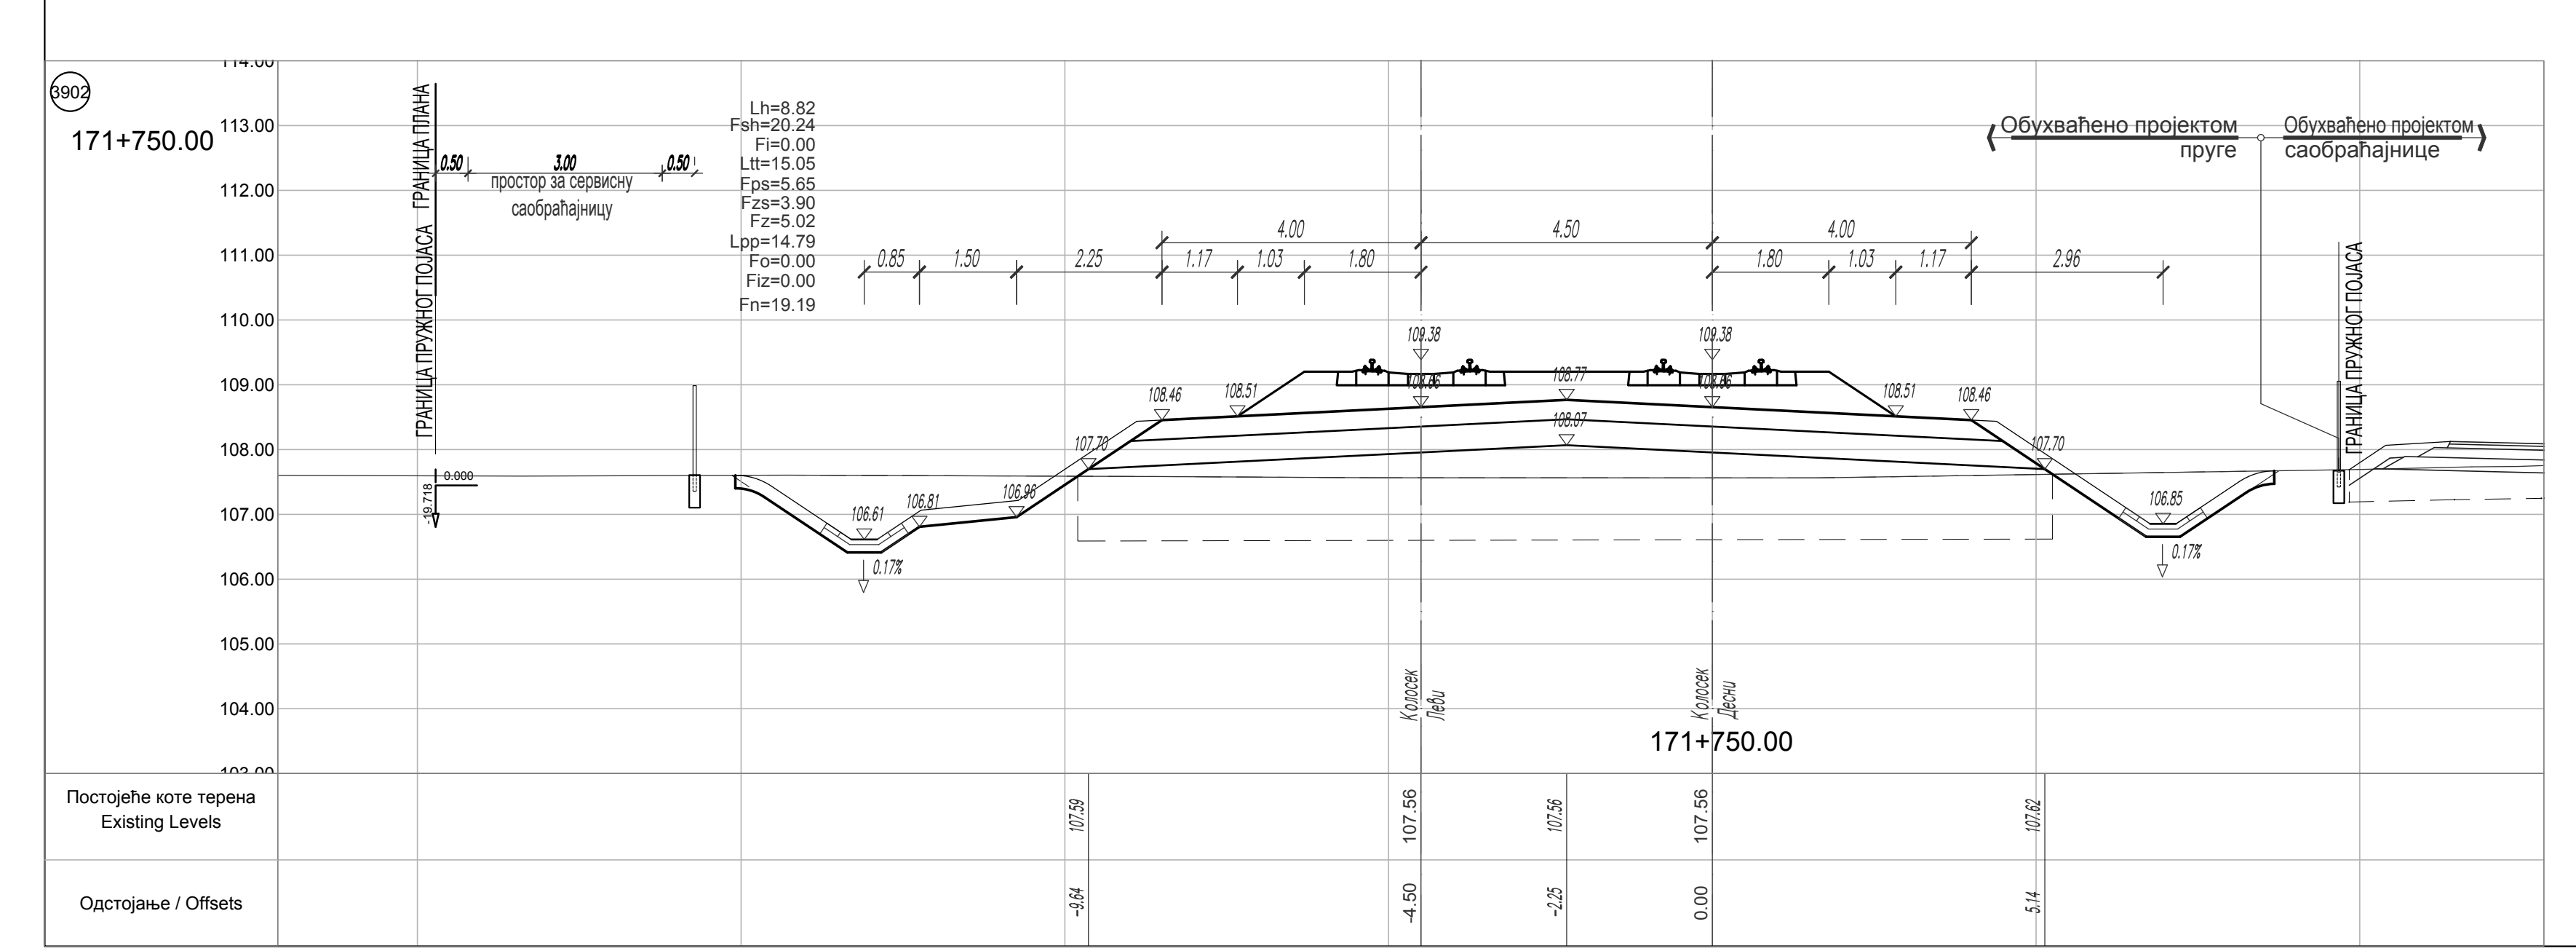
3902
171+750.00
171+750.00
Постојеће коте терена
Existing Levels
Одстојање / Offsets

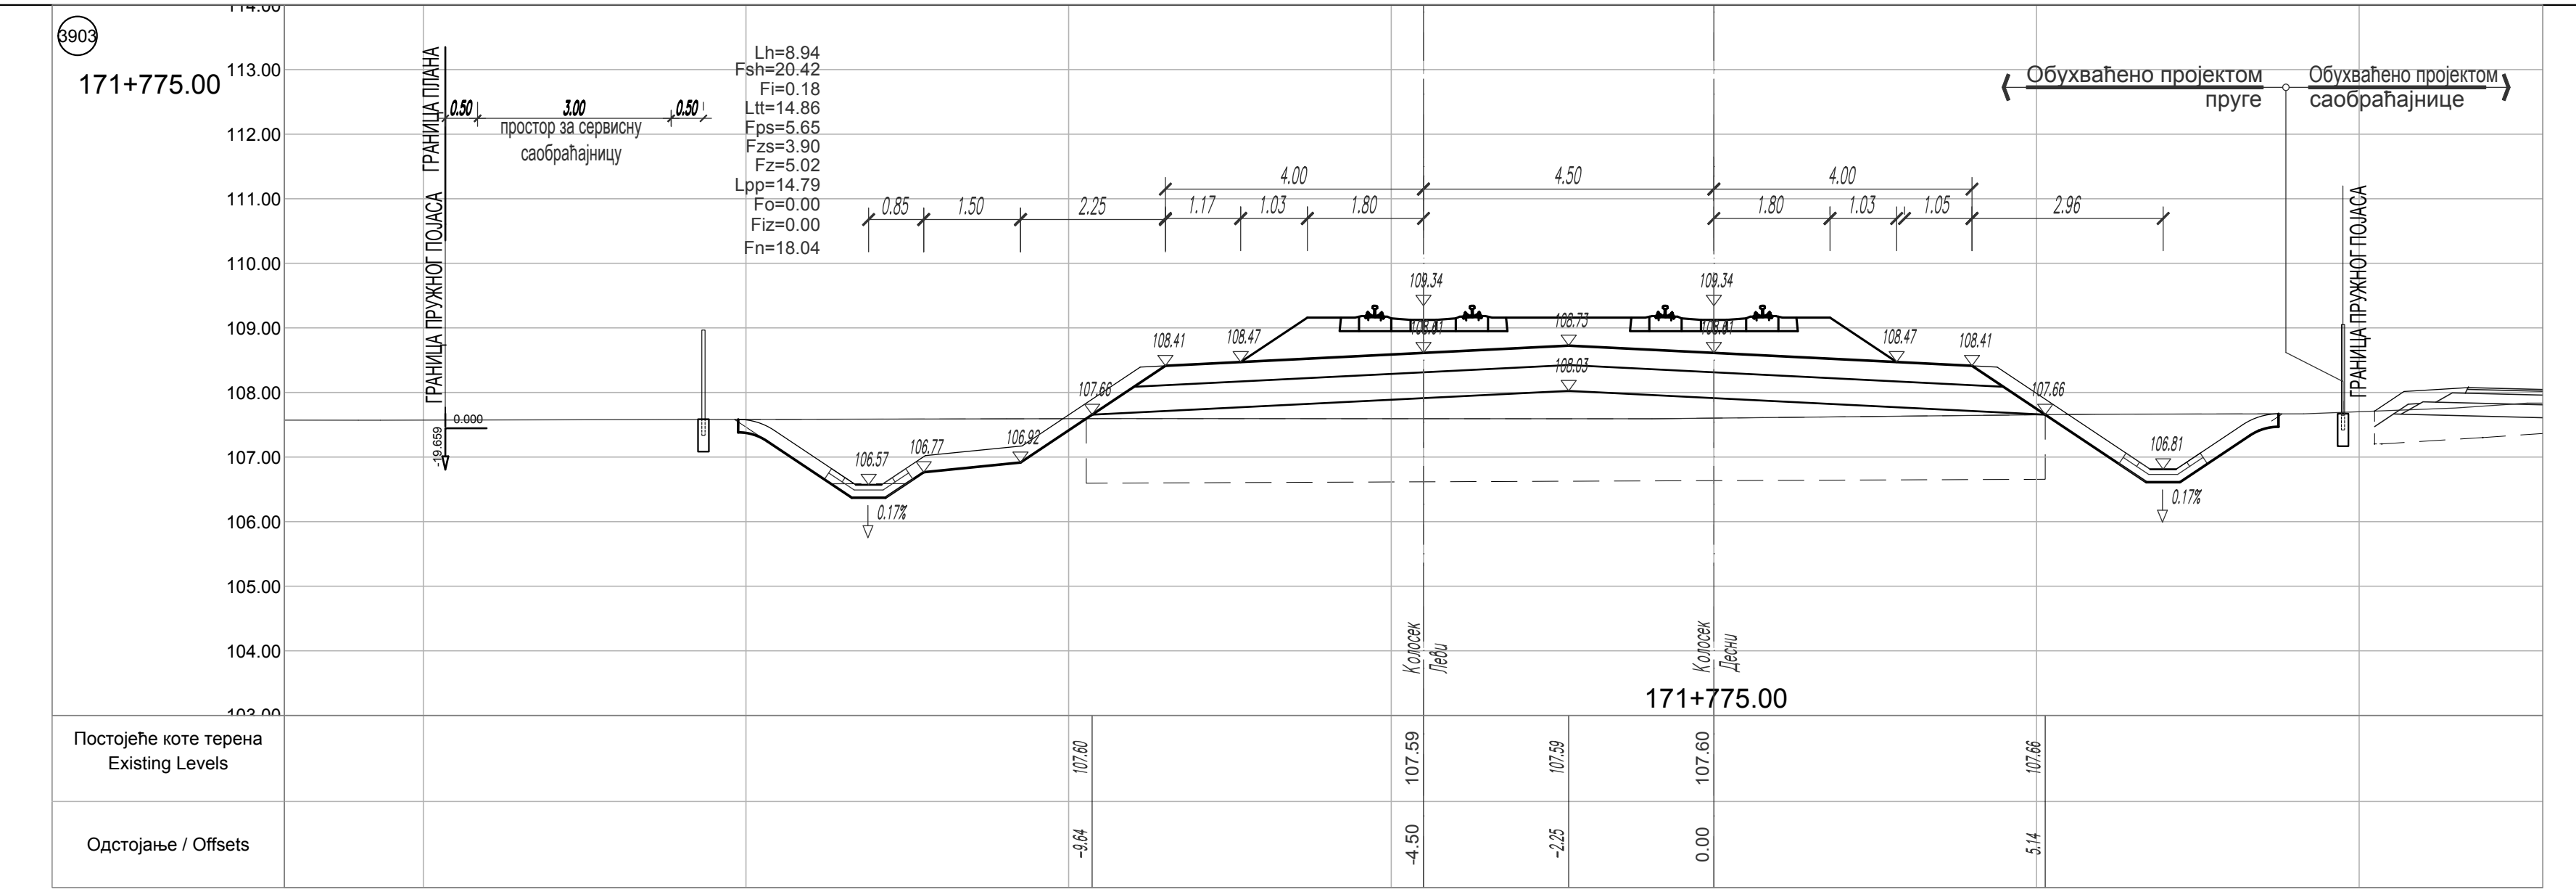
3903
171+775.00
-19.659
171+775.00
Постојеће коте терена
Existing Levels
Одстојање / Offsets

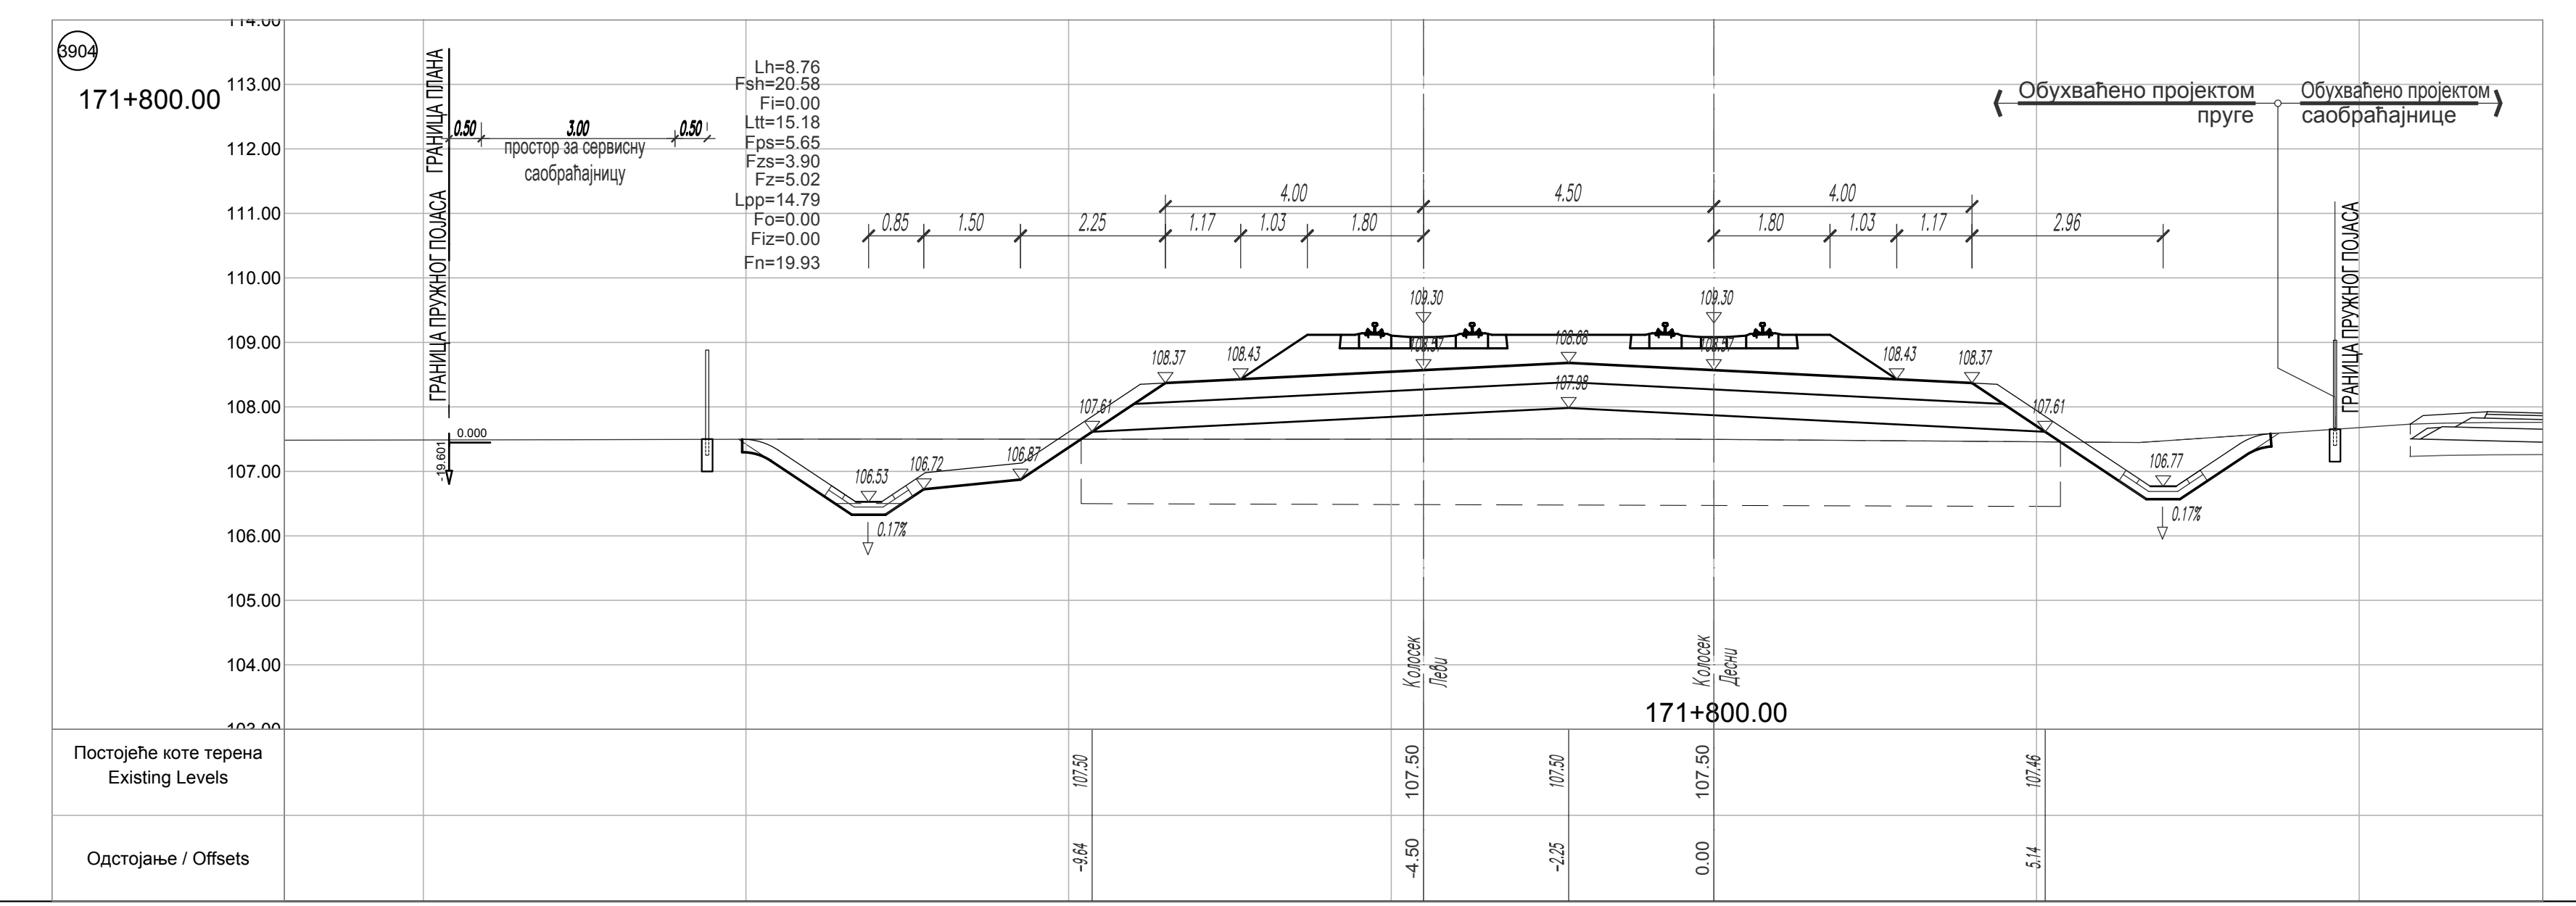
171+800.00
171+800.00

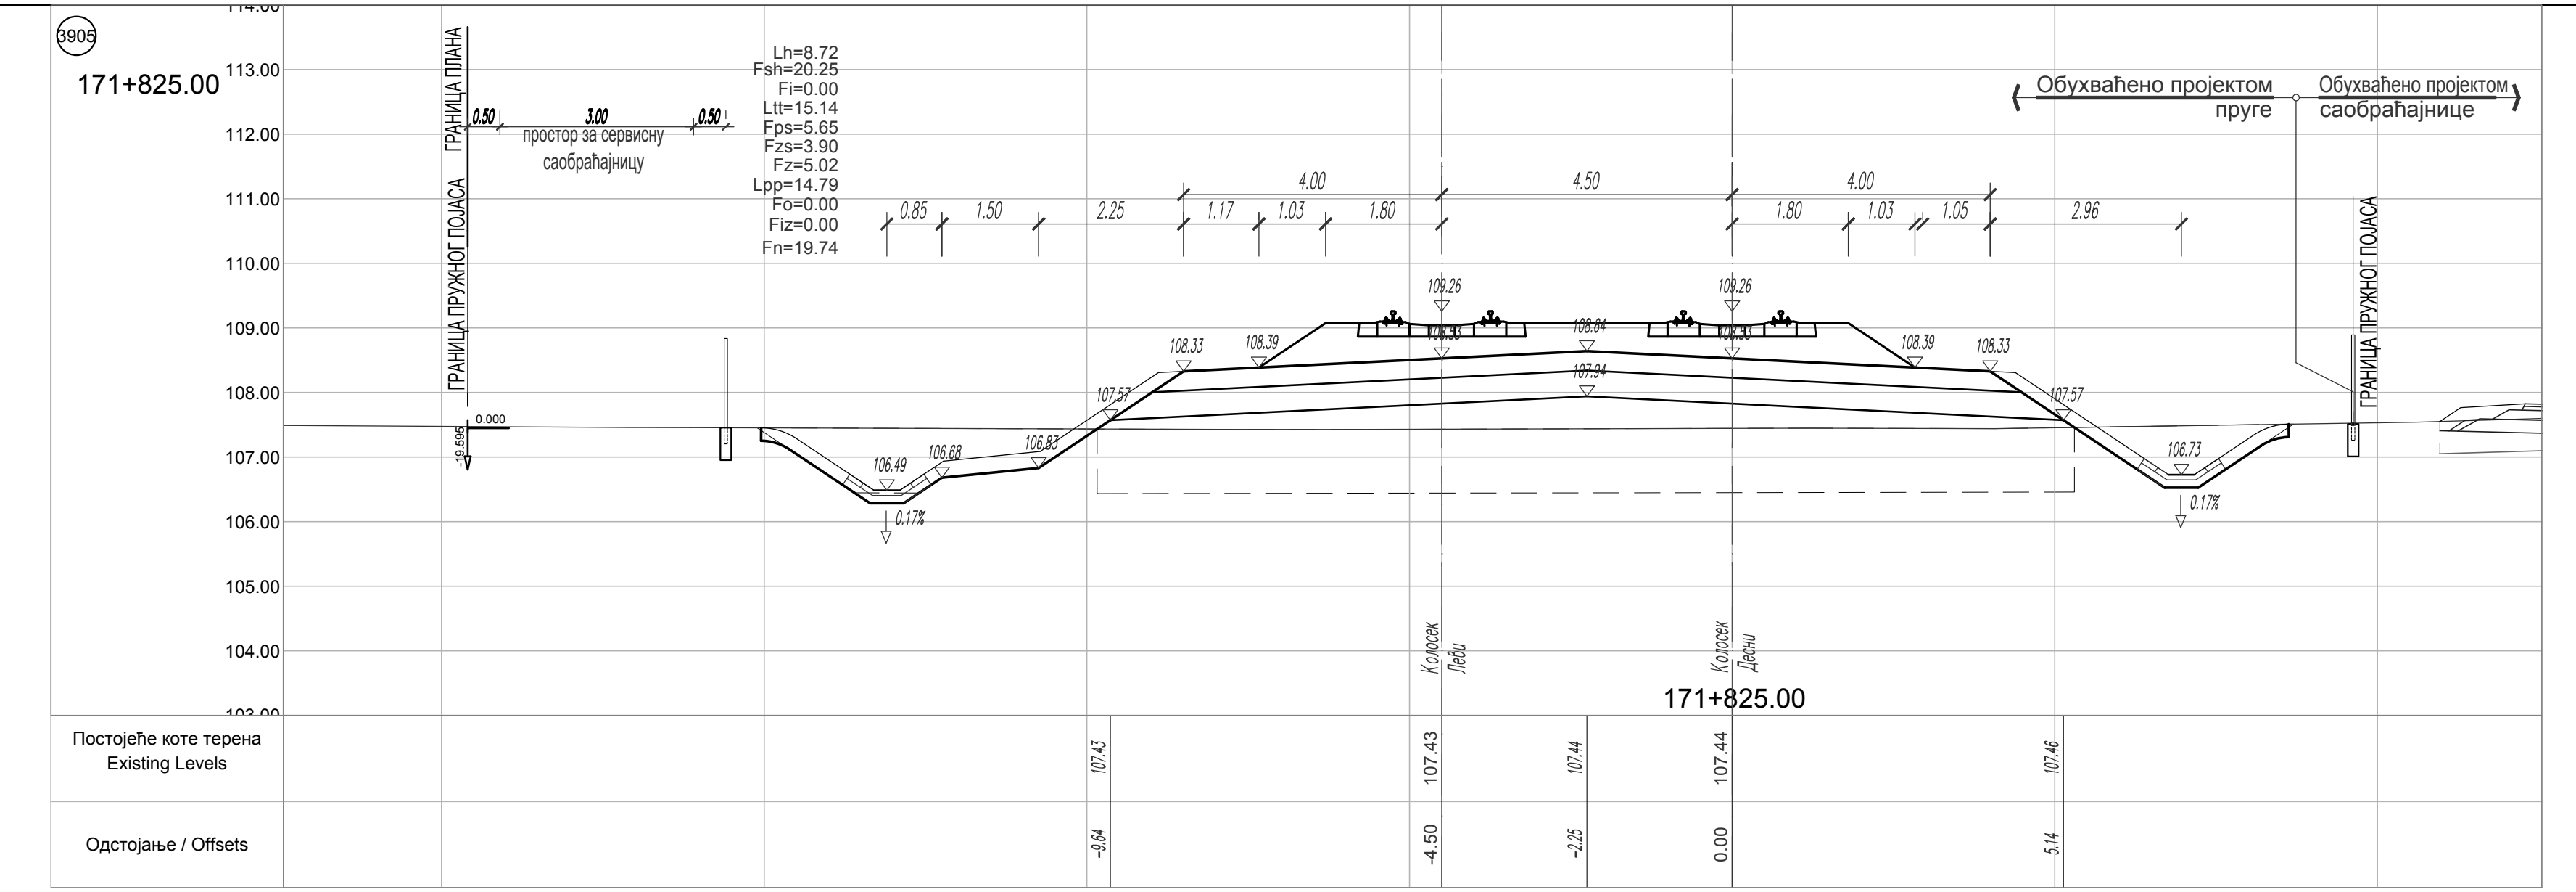
171+825.00
171+825.00

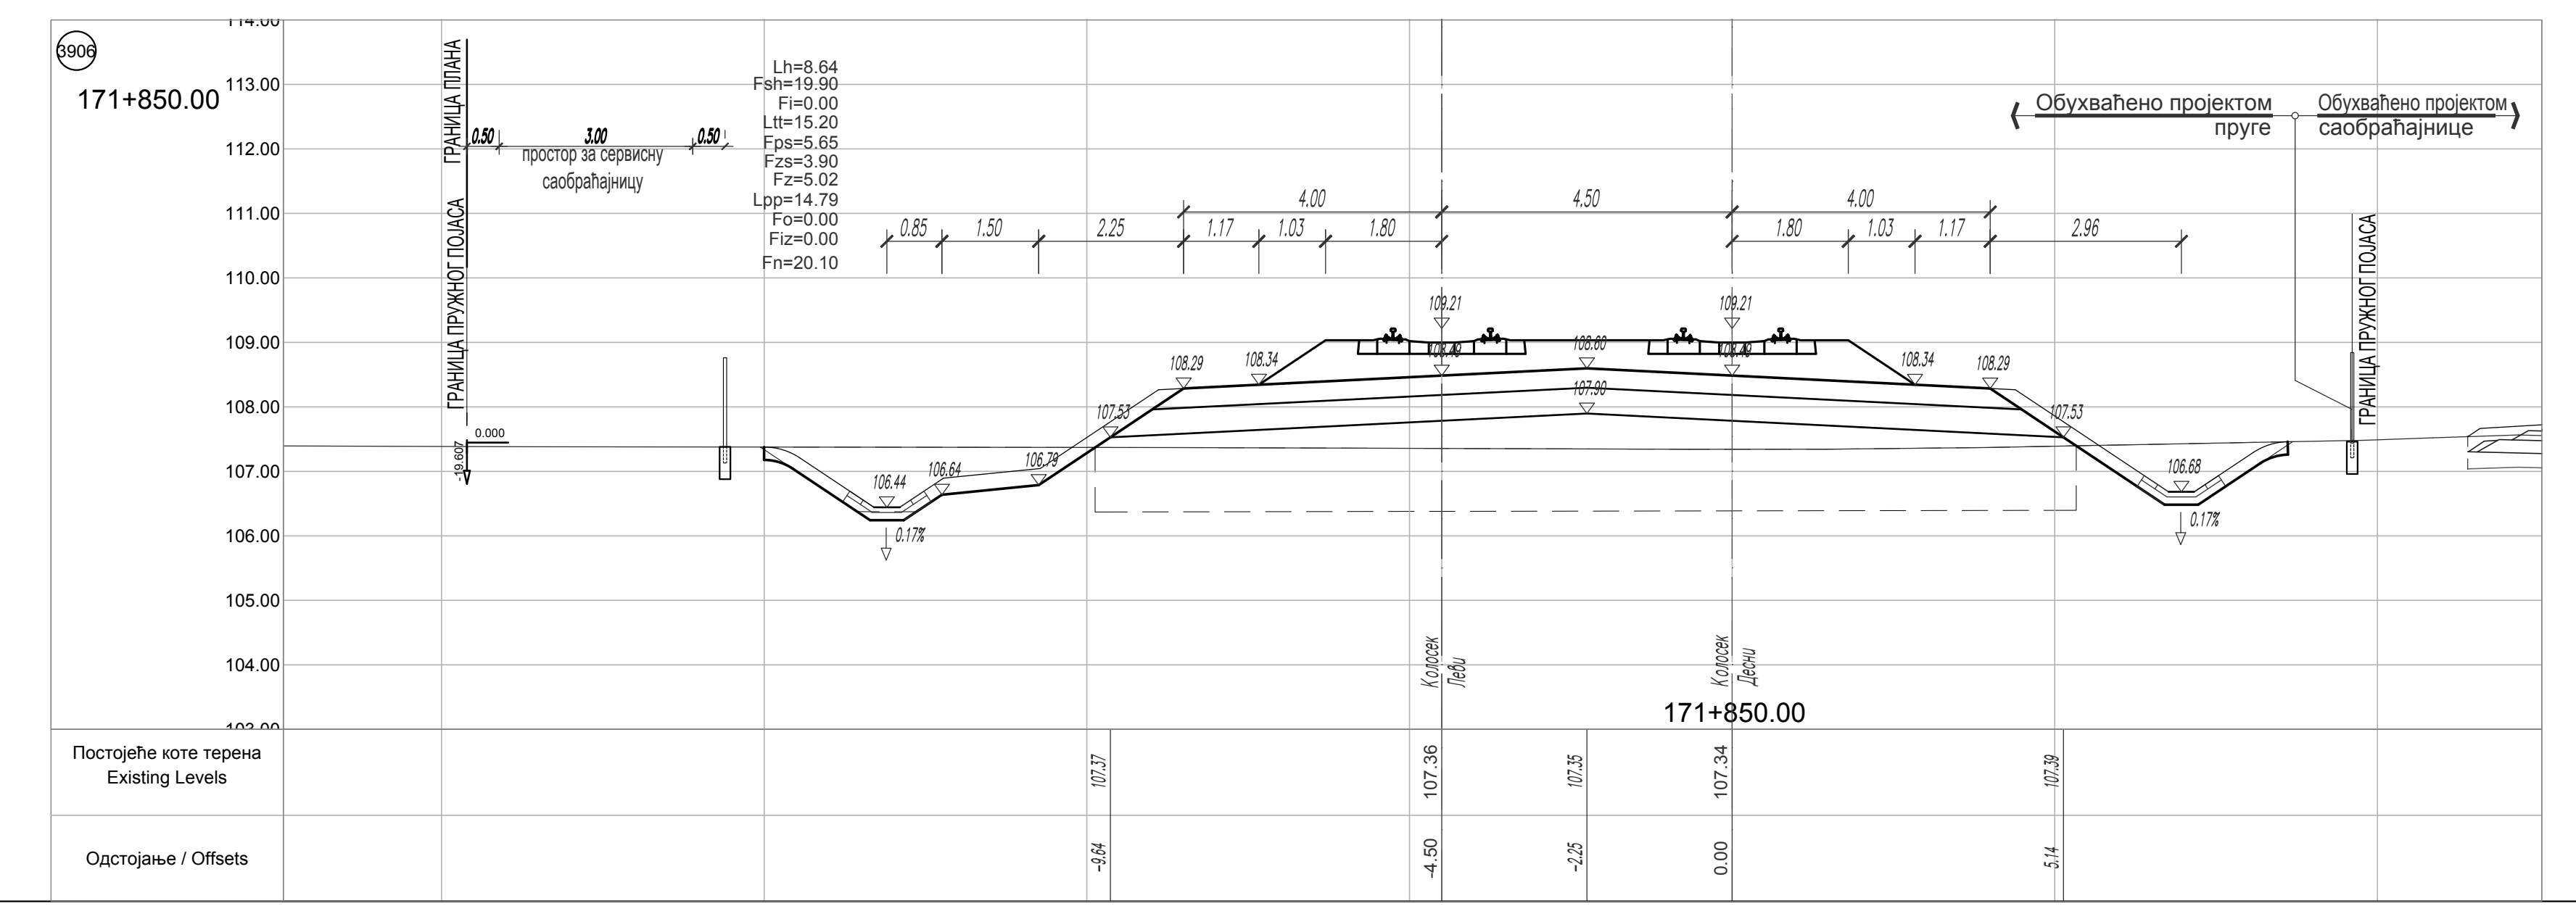
171+850.00
171+850.00

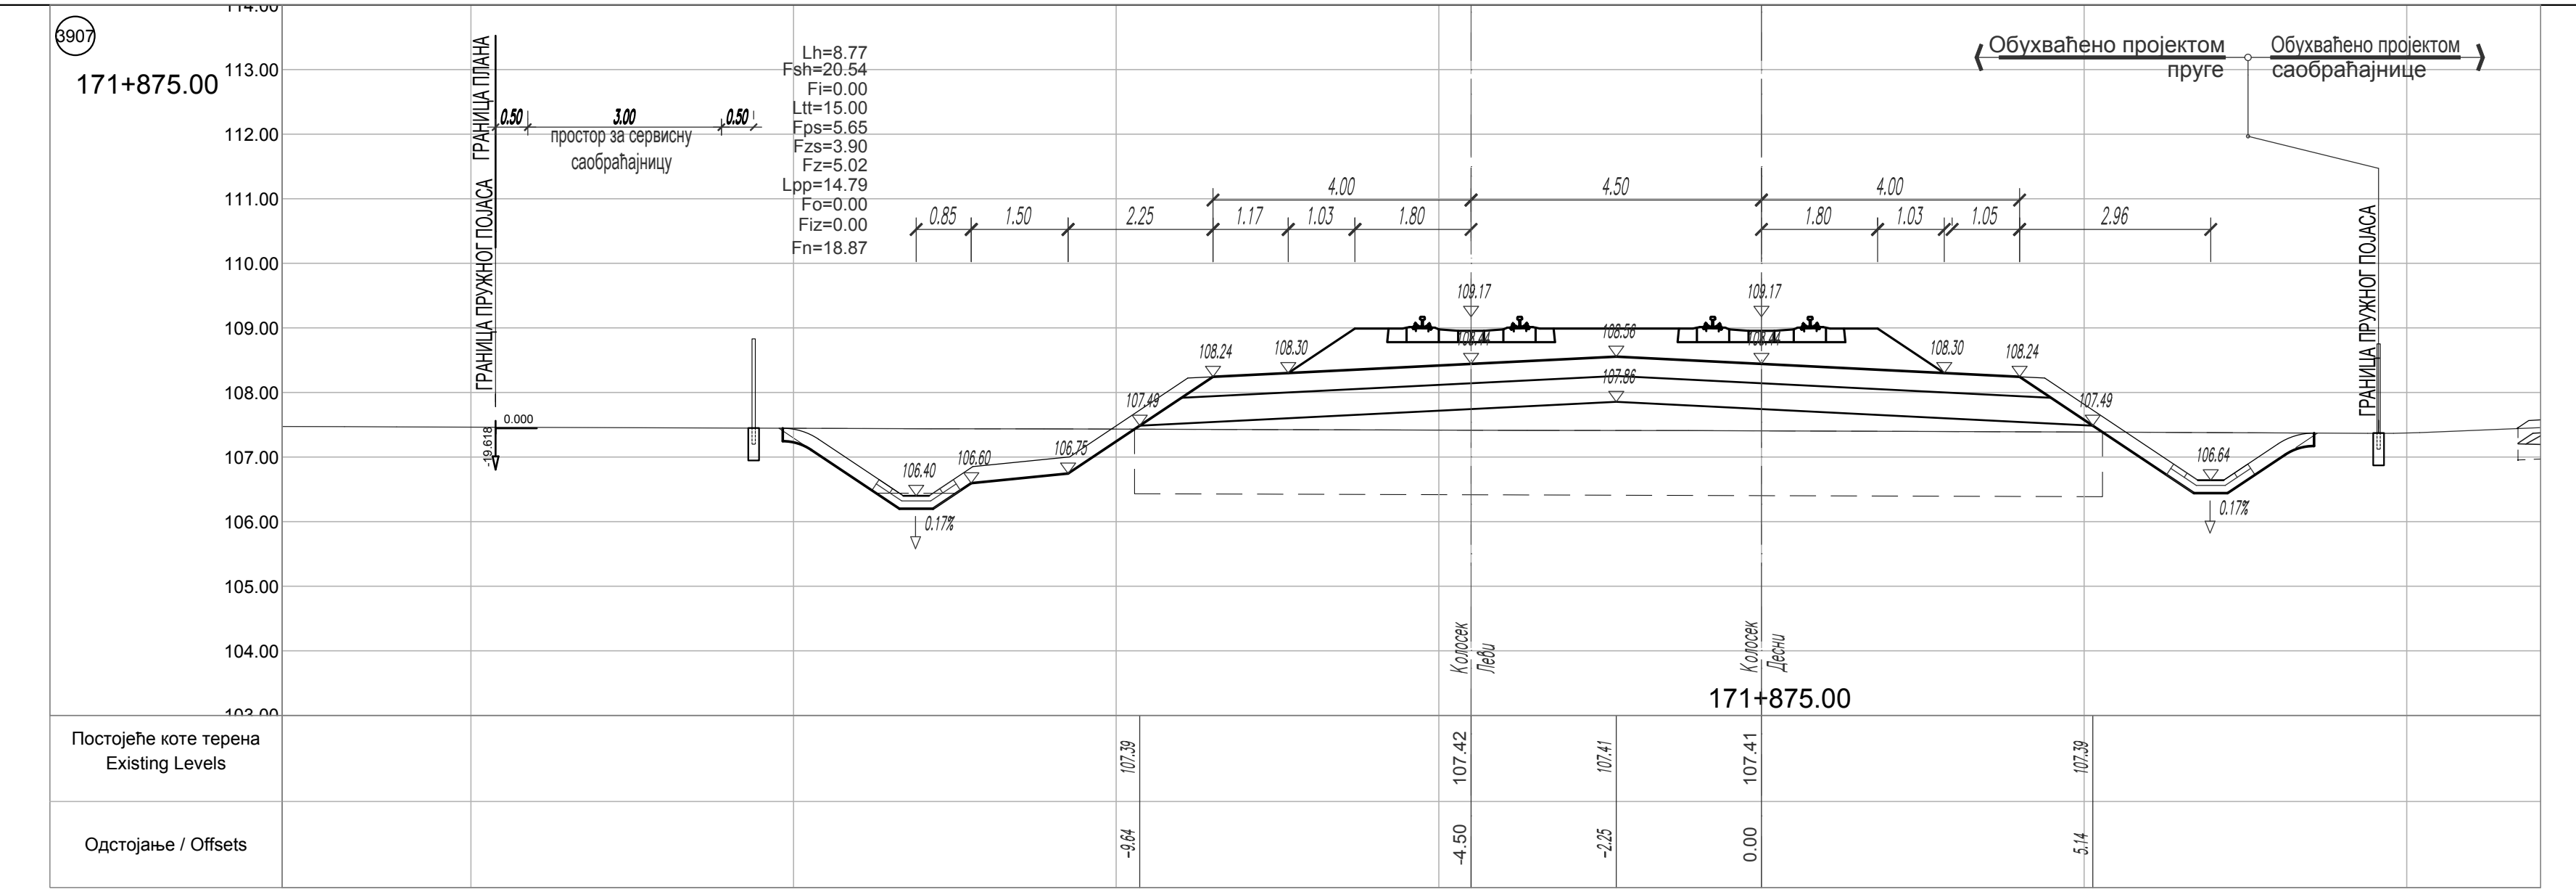
171+875.00
171+875.00

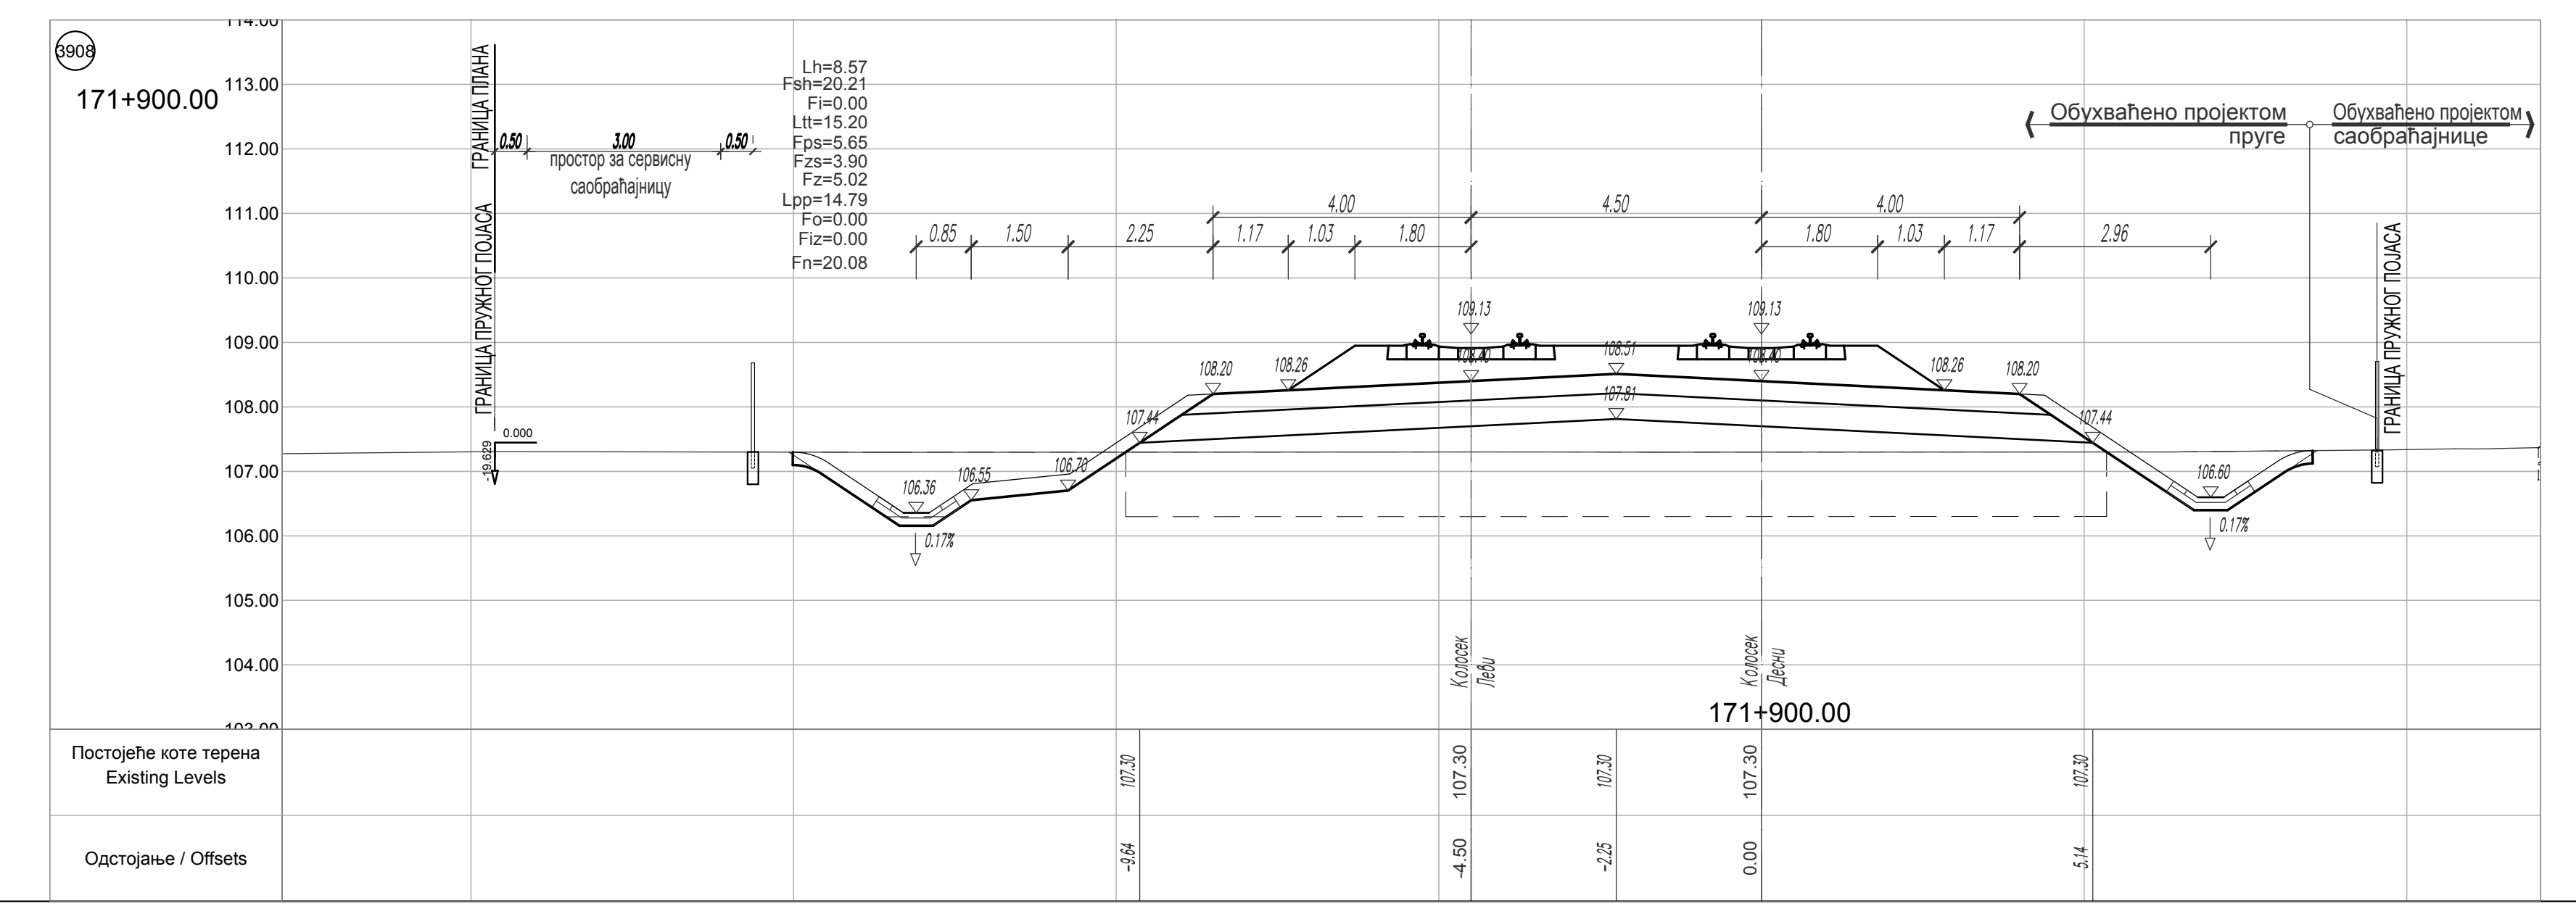
171+900.00
171+900.00

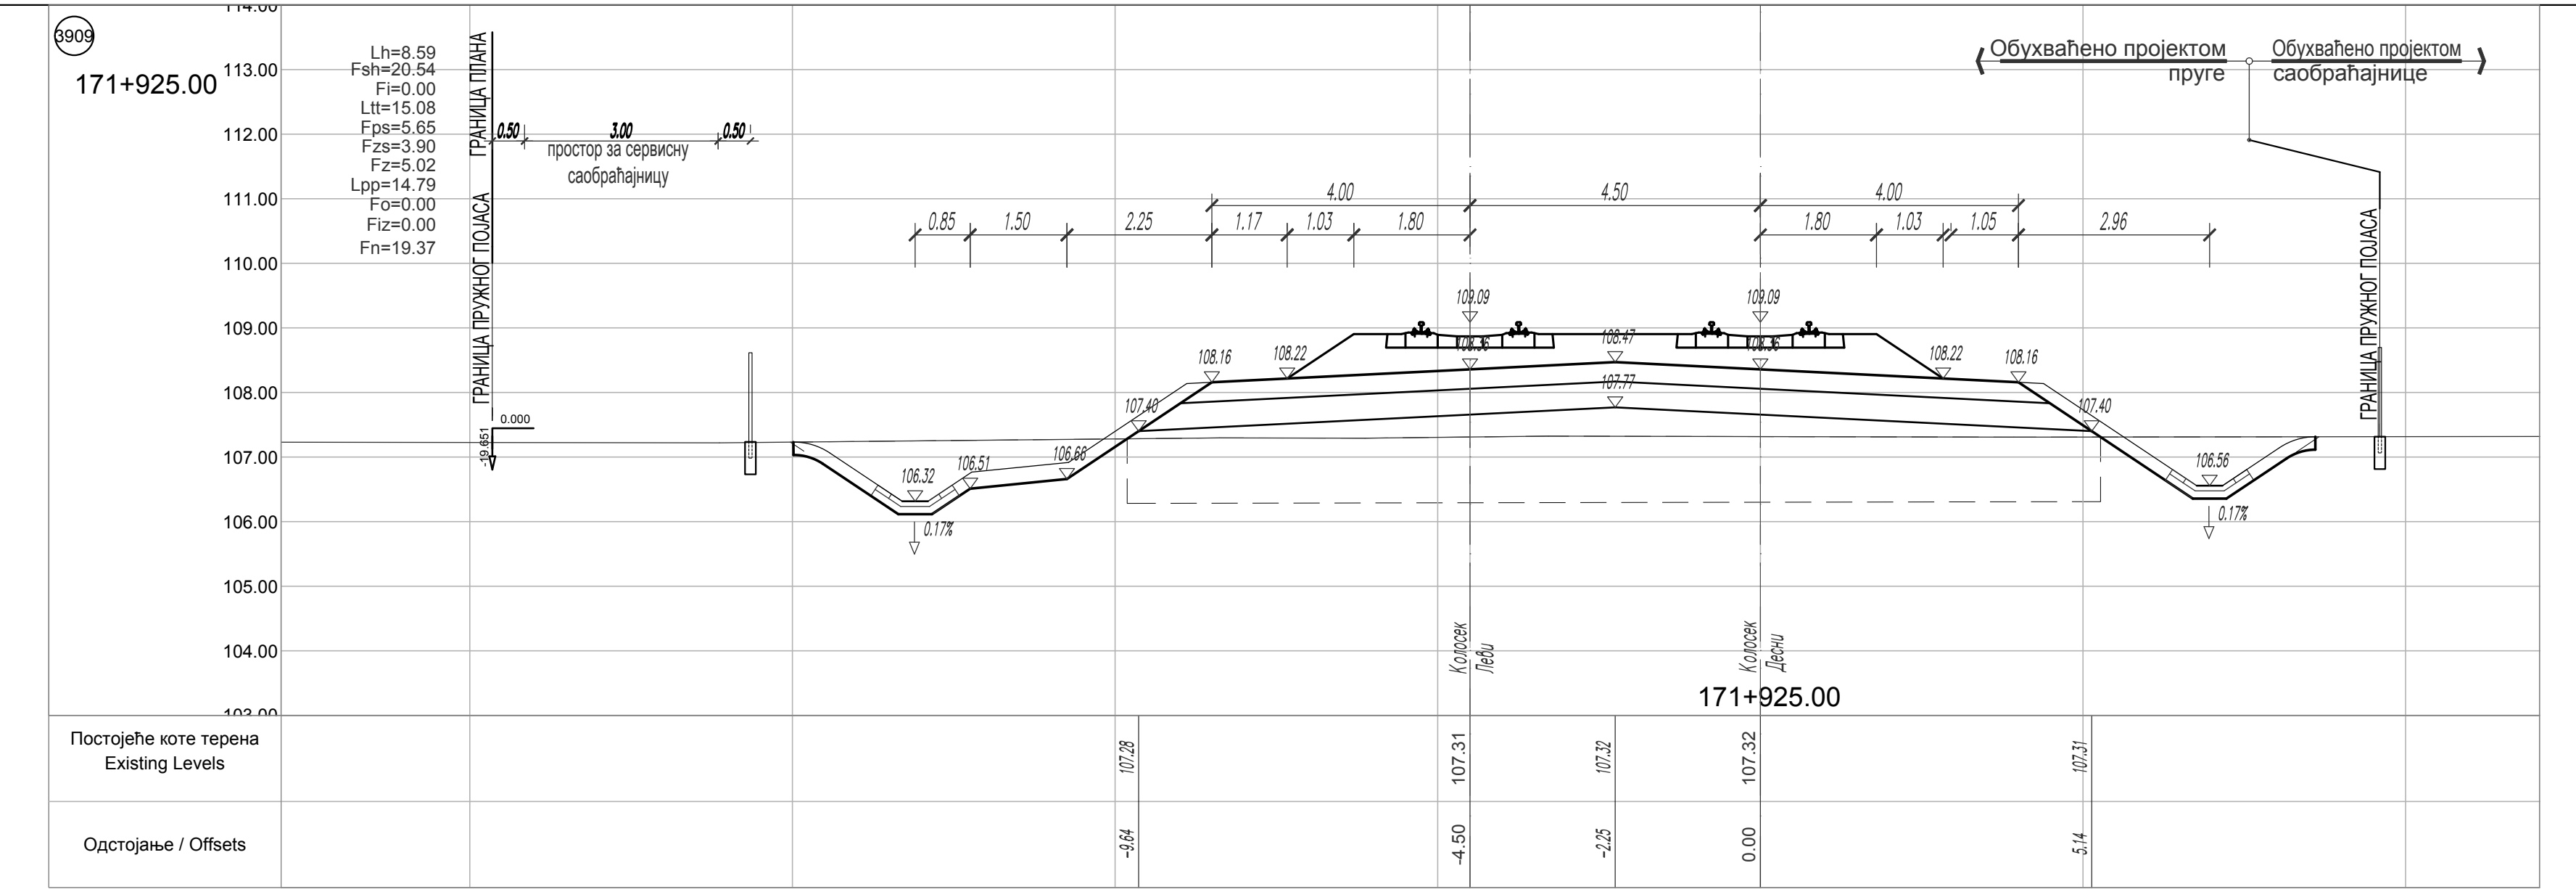
171+925.00
171+925.00

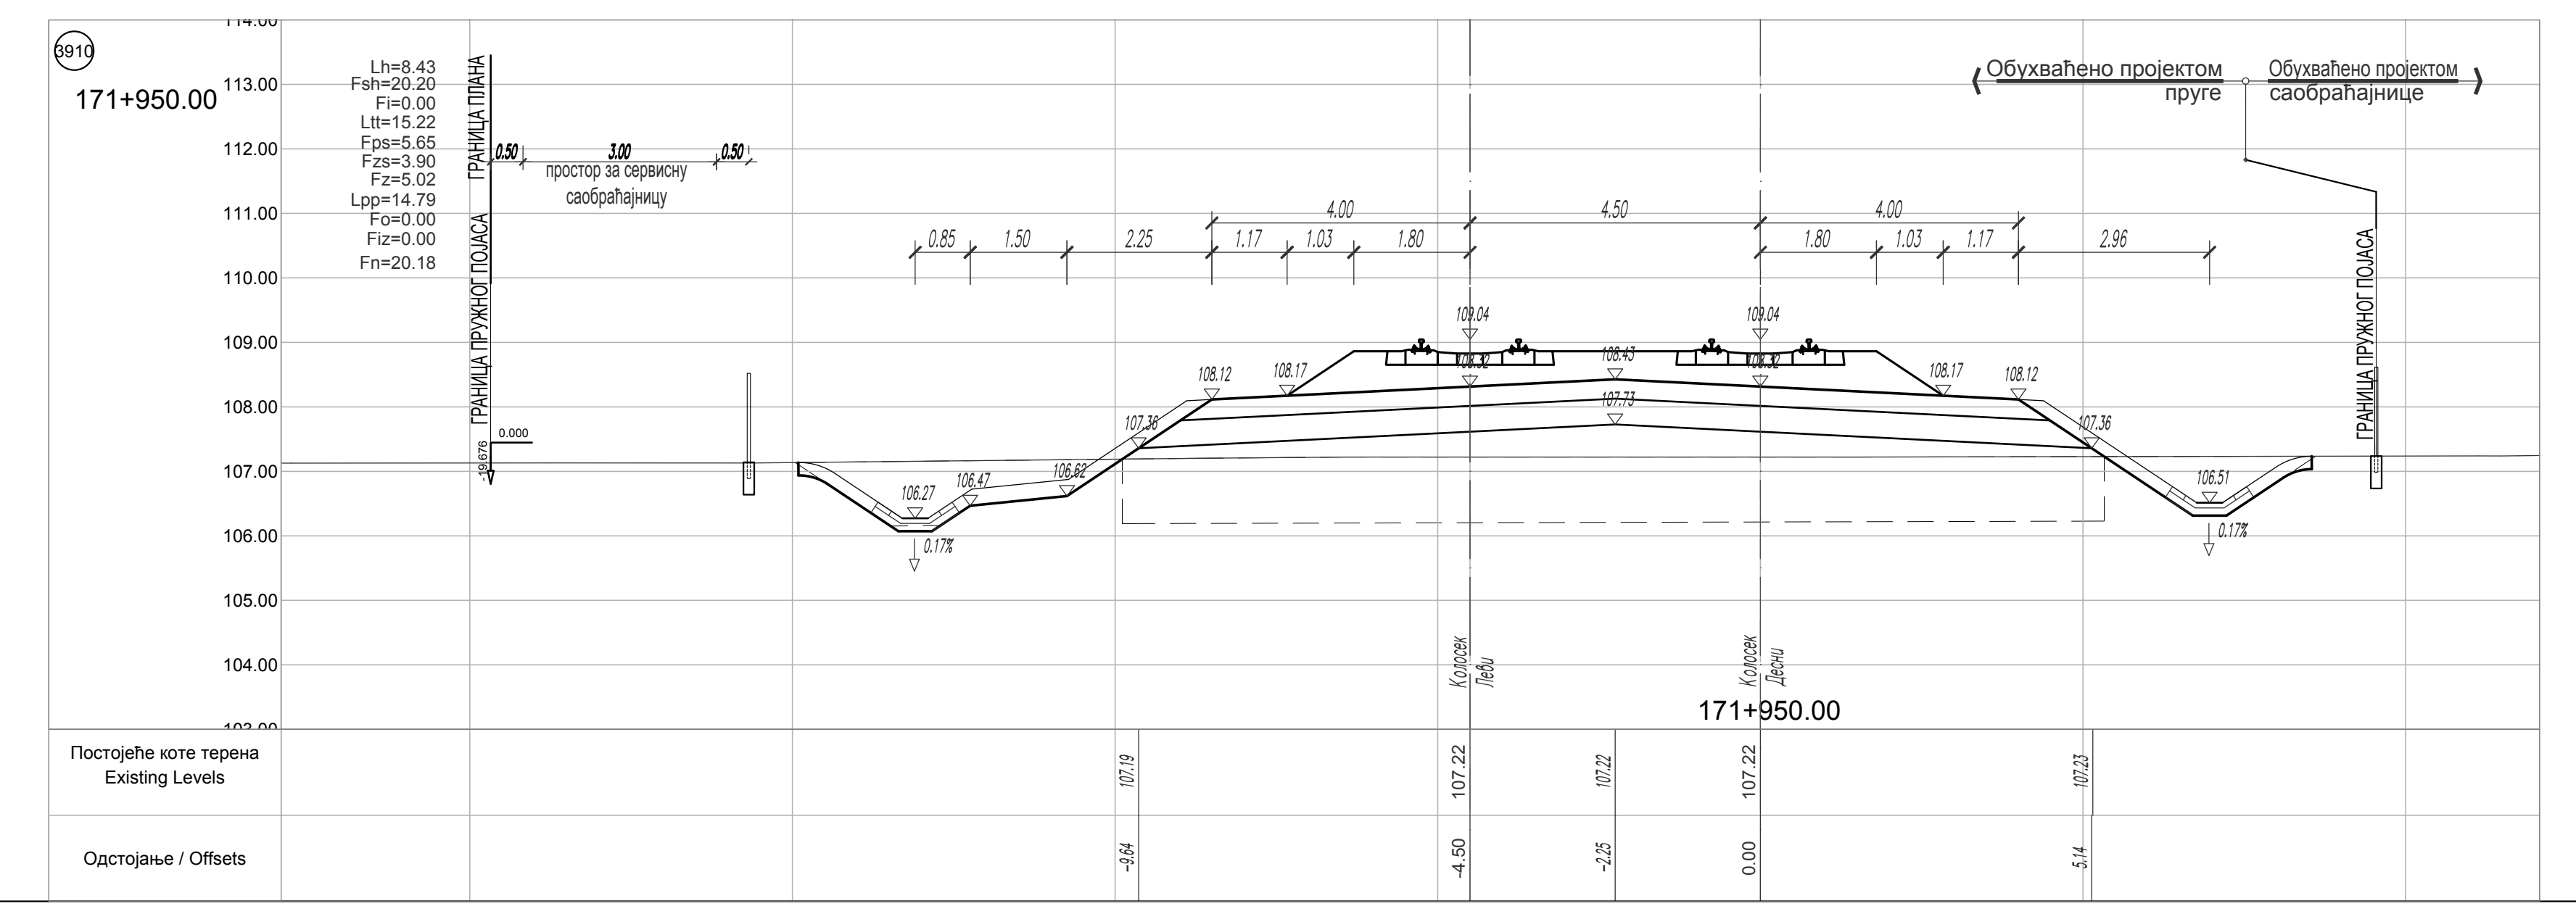
171+950.00
171+950.00

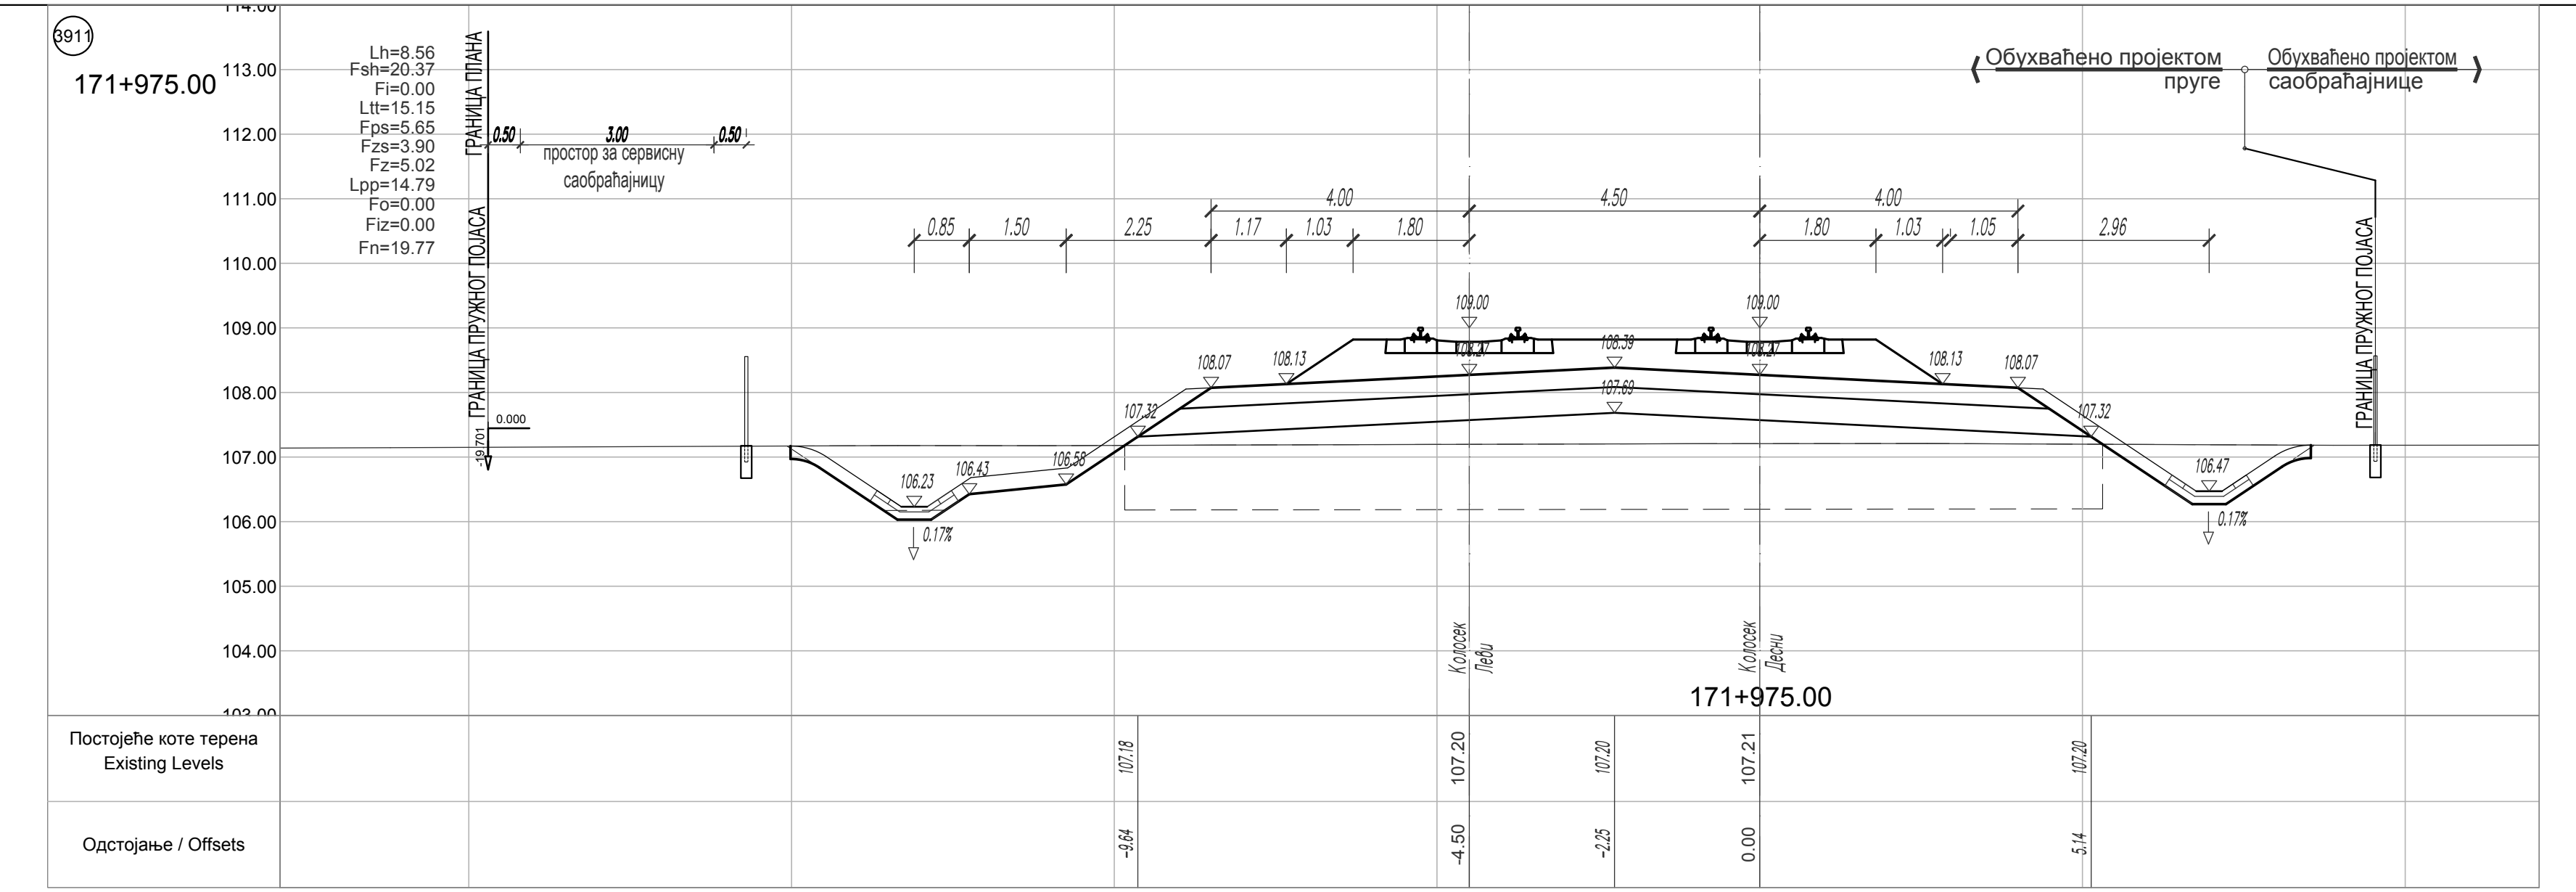
171+975.00
171+975.00

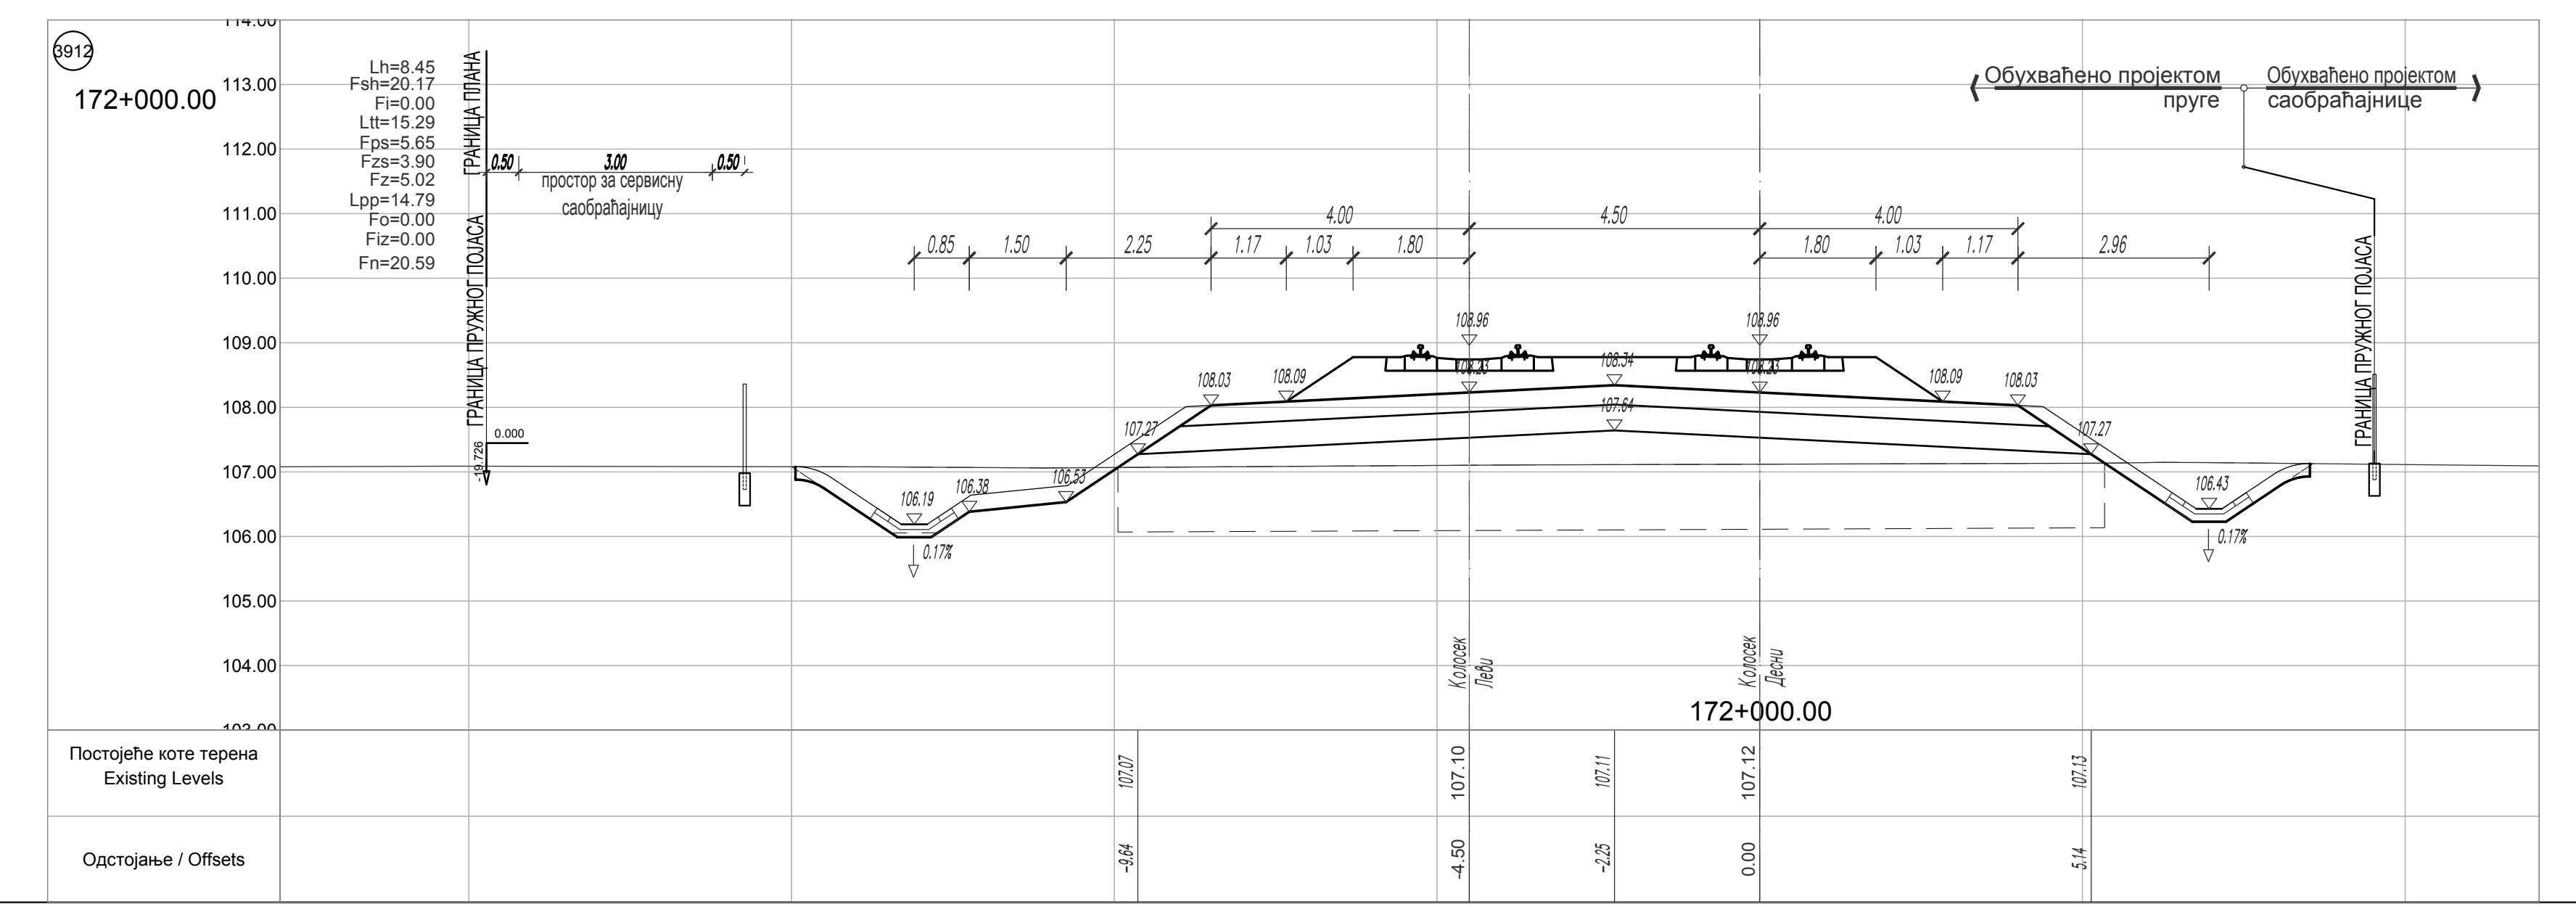
172+000.00
172+000.00

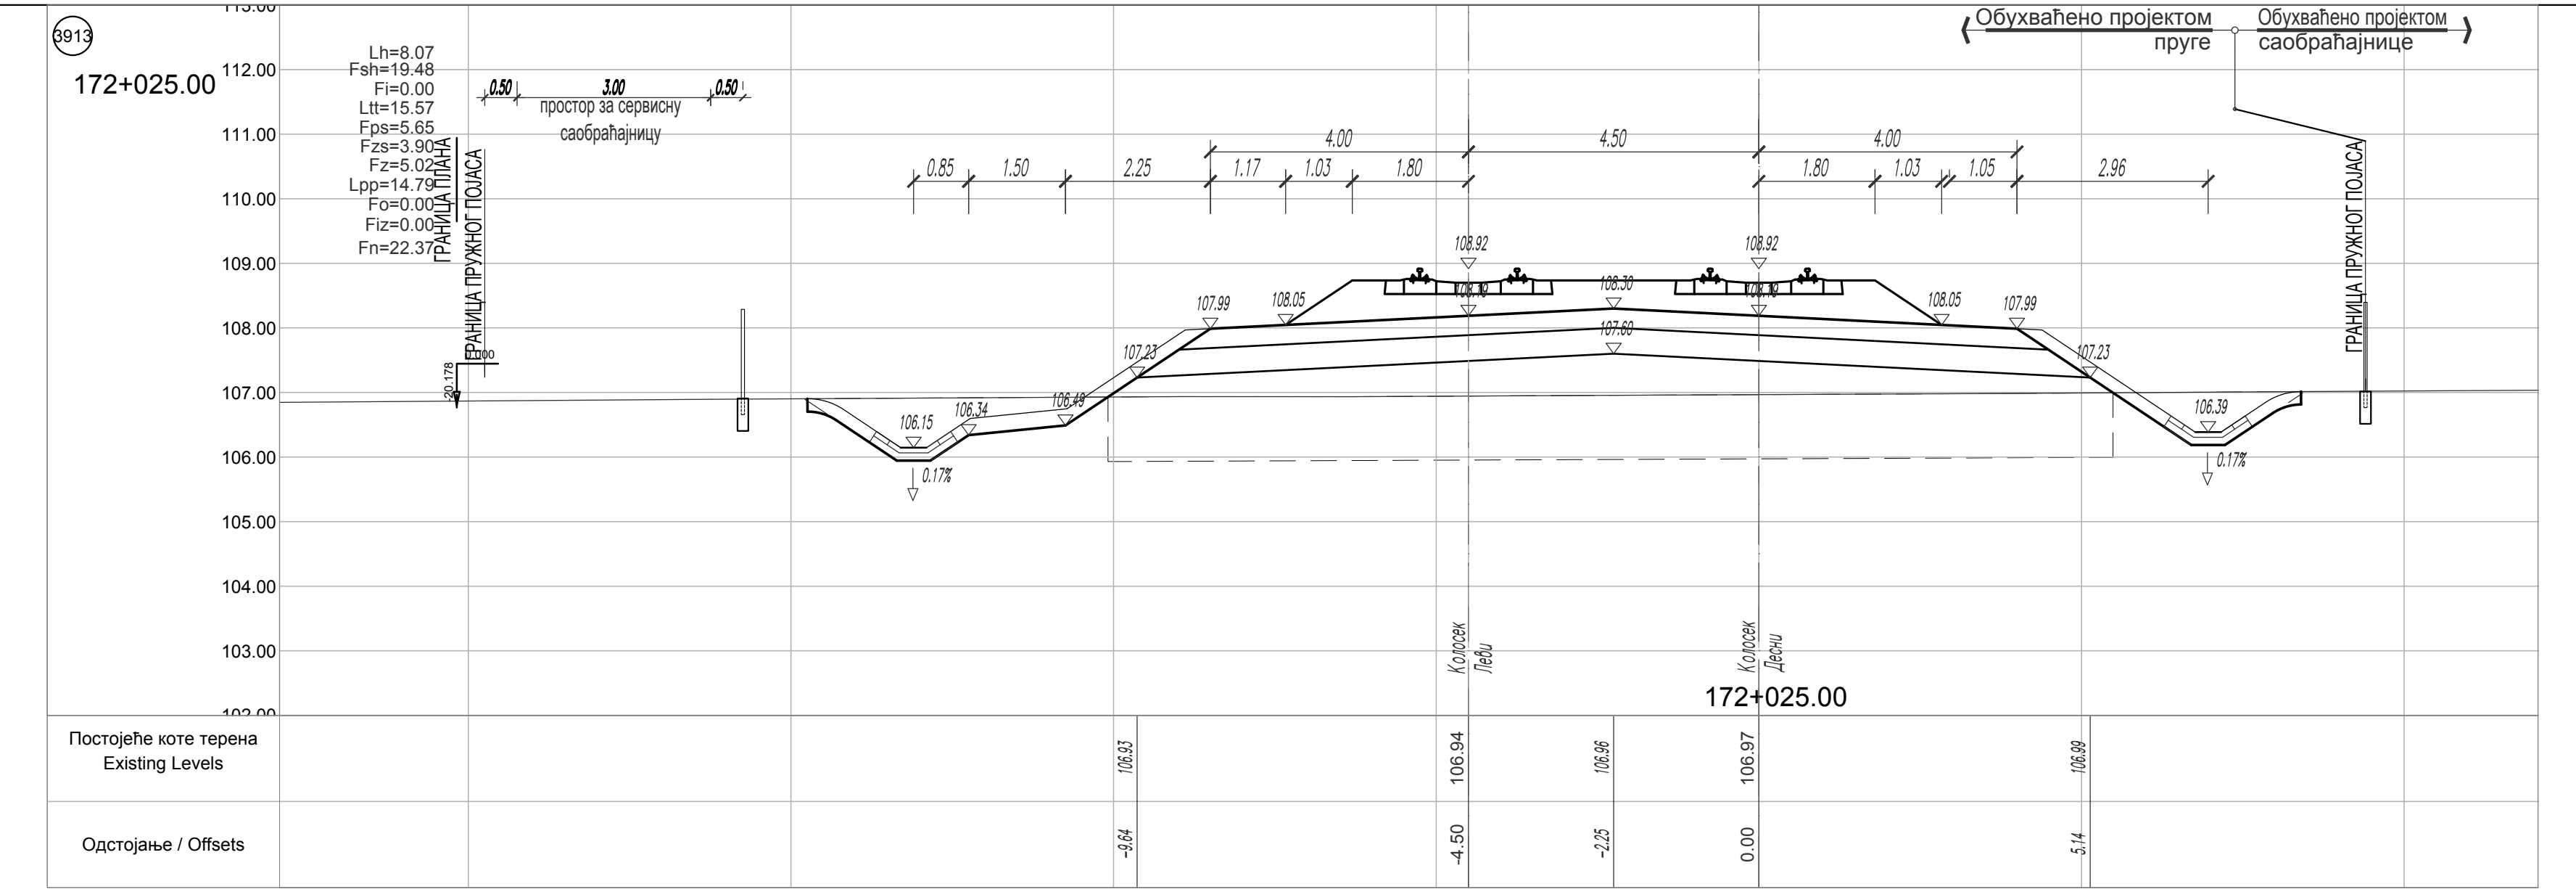
172+025.00
172+025.00

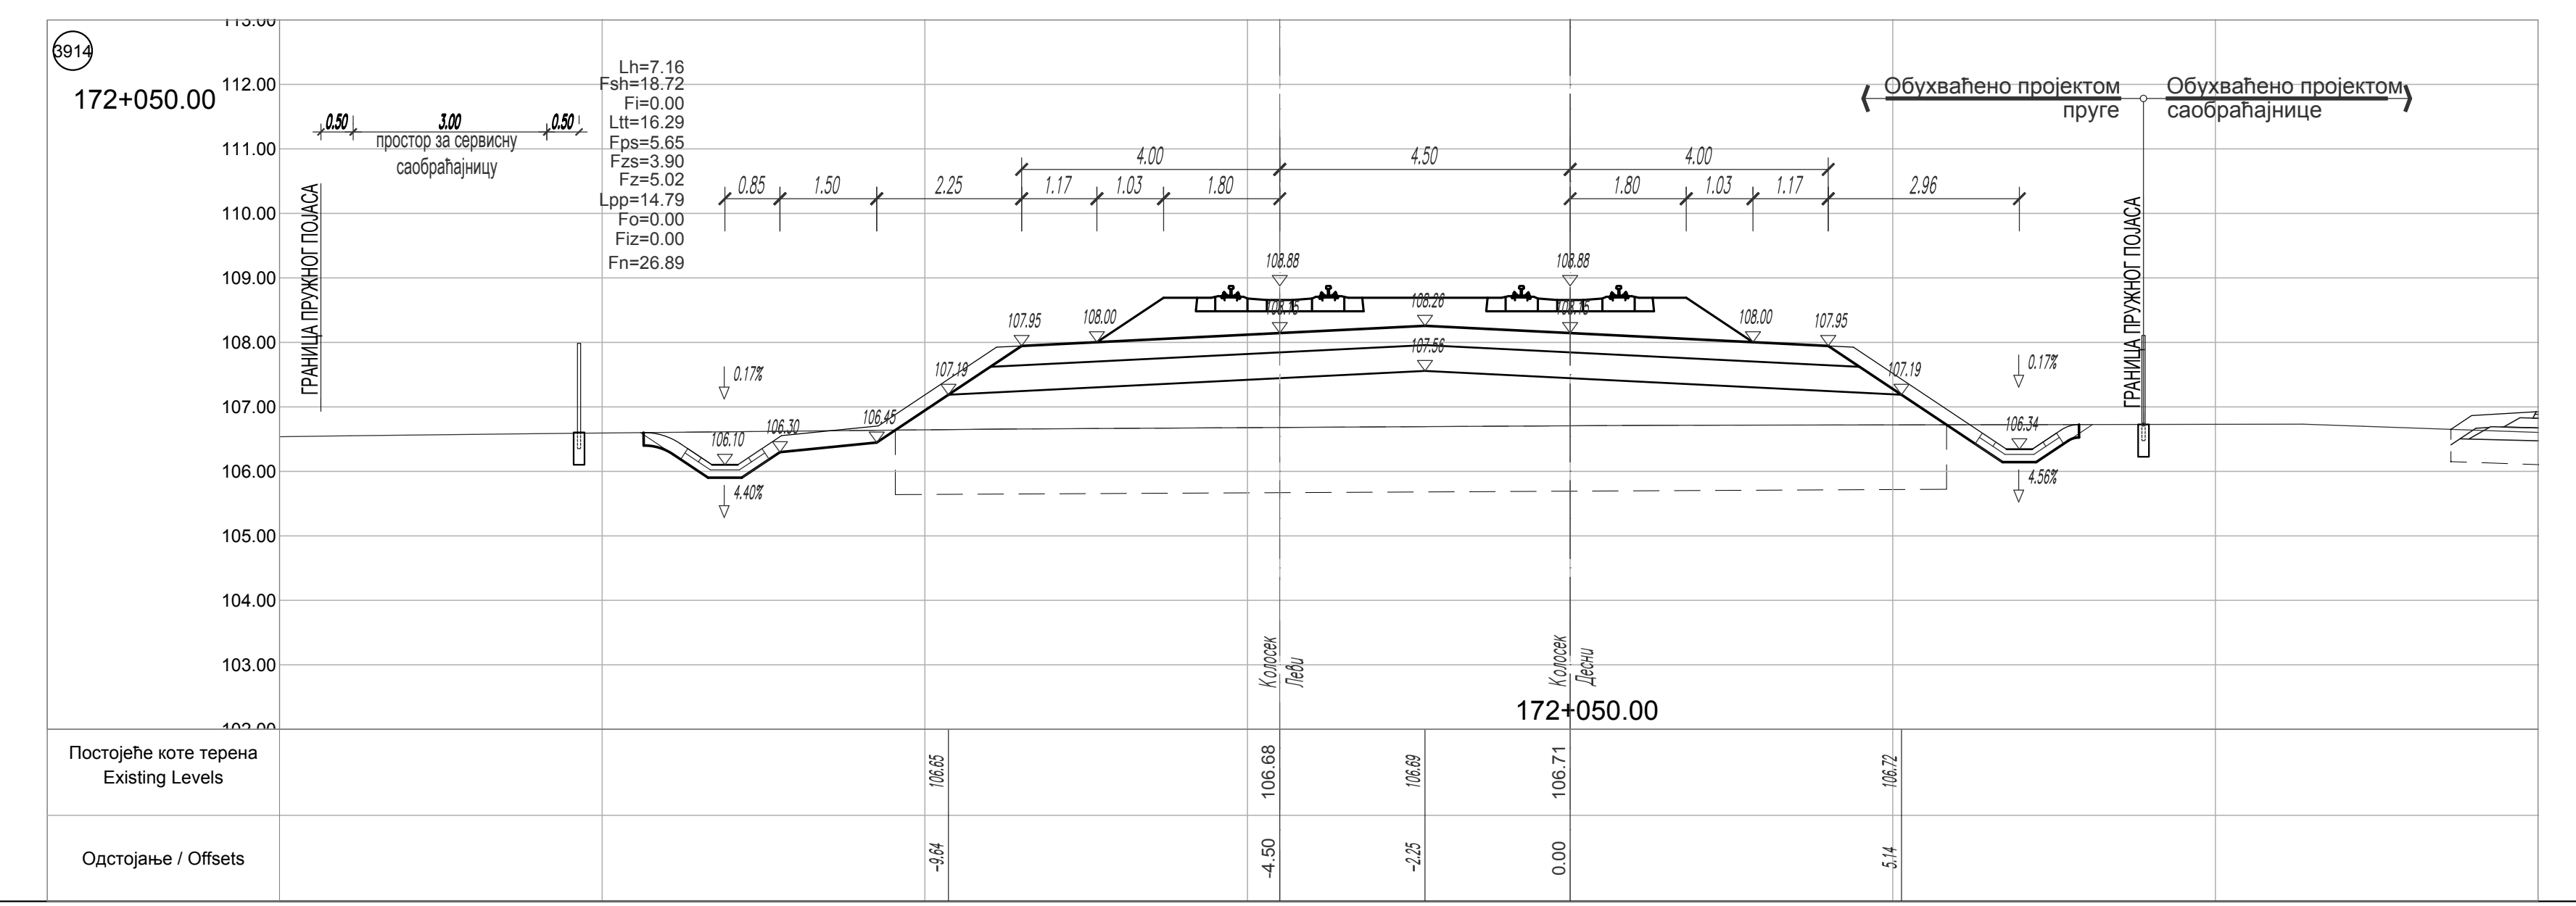
172+050.00
172+050.00

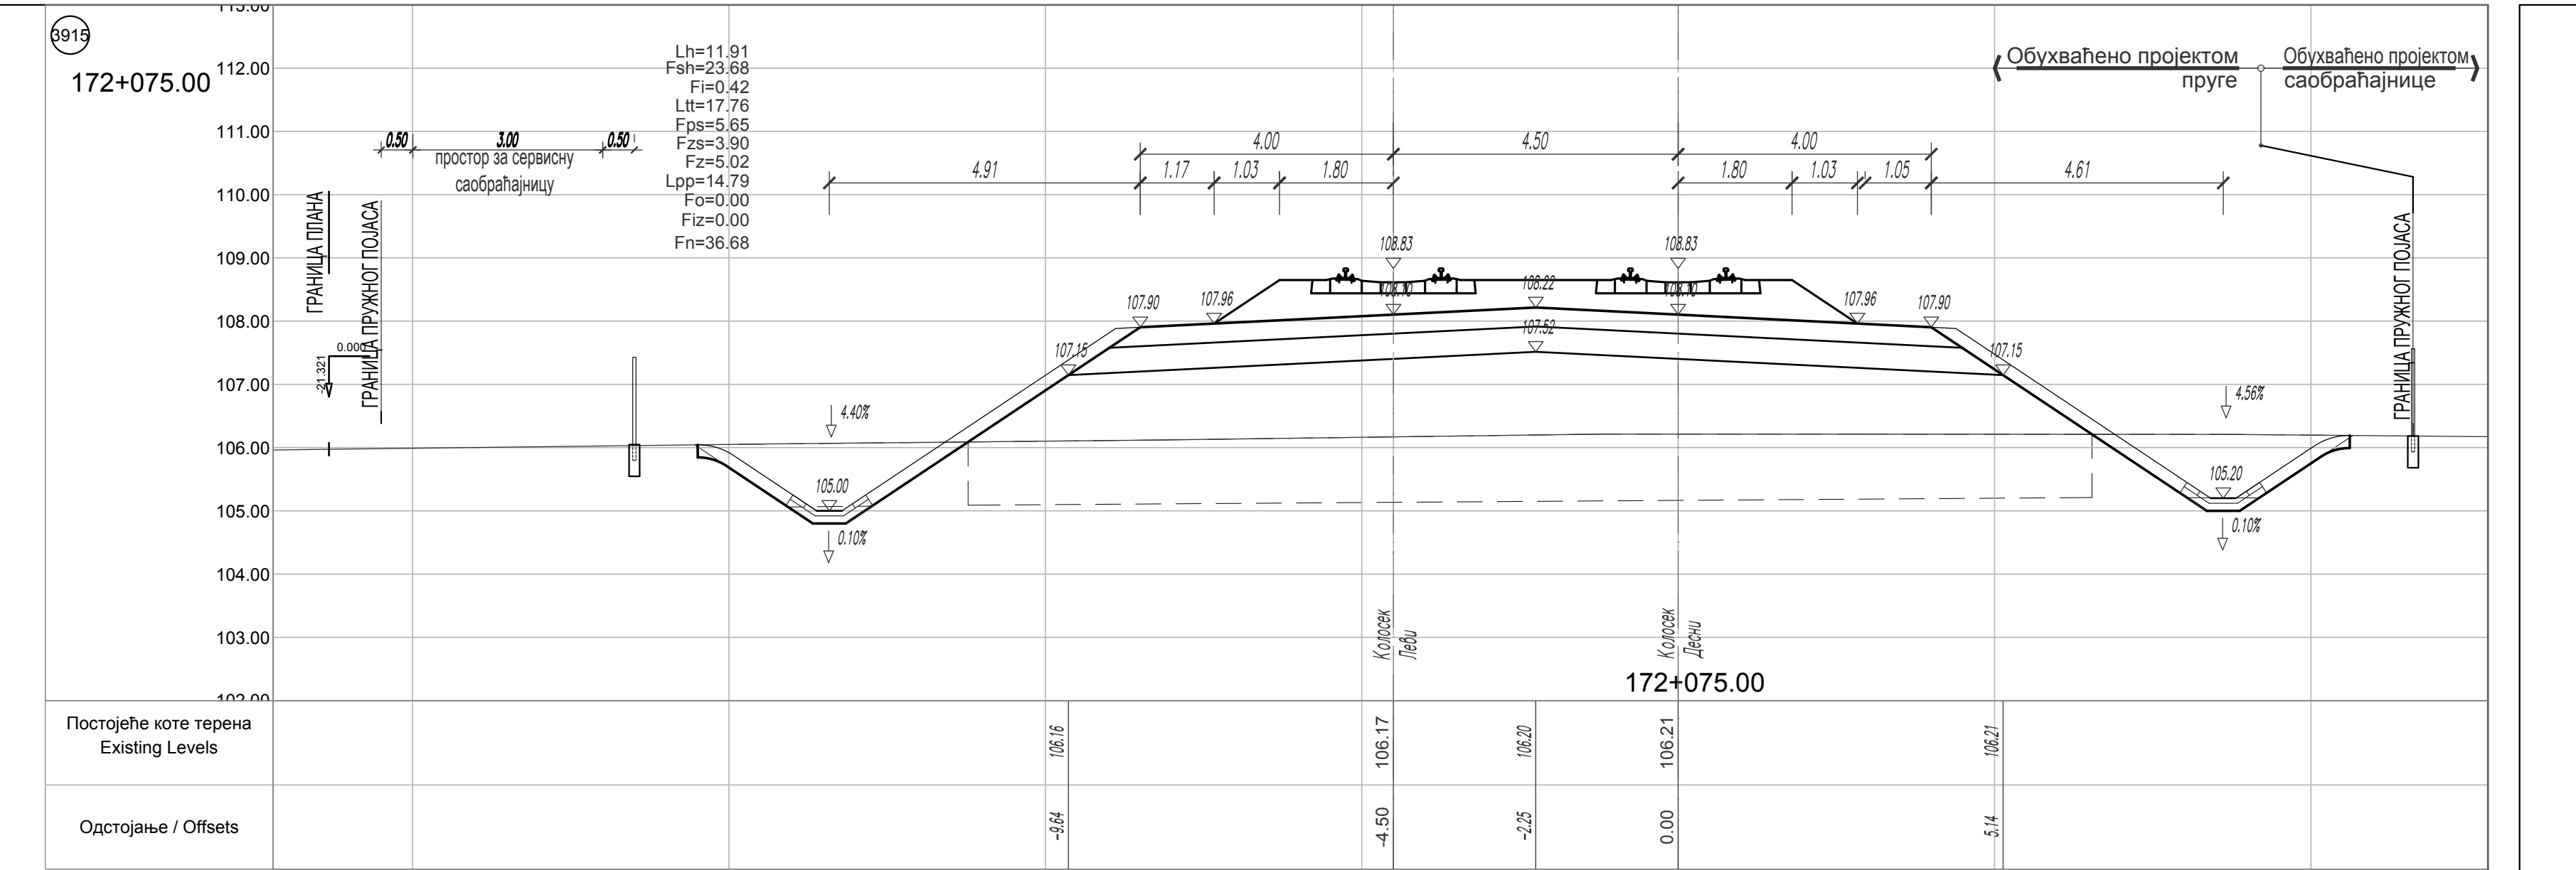
172+075.00
172+075.00
ГРАНИЦА ПРУЖНОГ ПОЈАСА

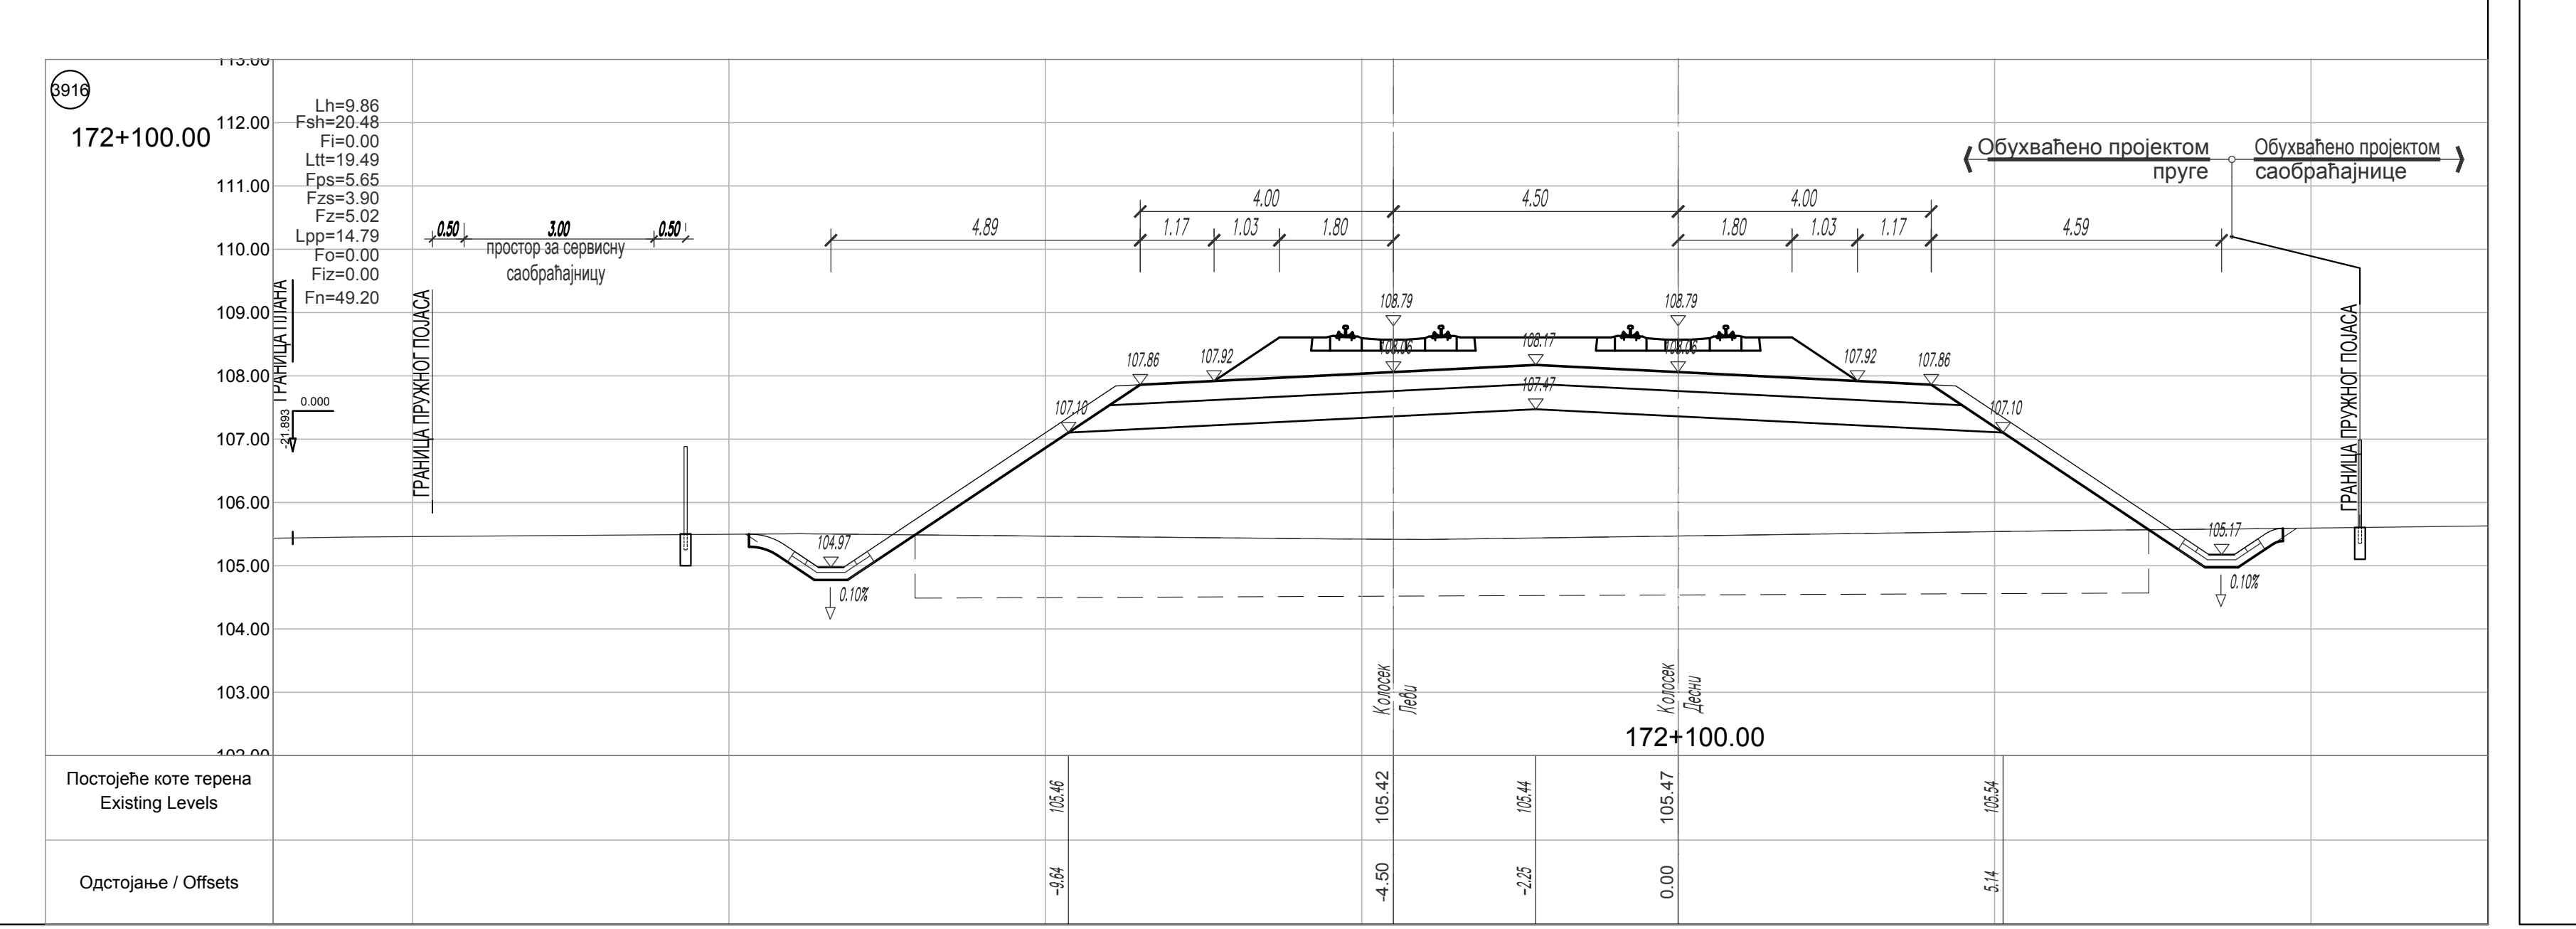
172+100.00
172+100.00

ЛЕГЕНДА:

Fsh - скидање хумуса
Fiz - ископ постојећег туцаника
Fi - ископ
Fis - ископ степеница
Ltt - ваљање темељног тла
Fn - насип
Fo - слој ојачања насипа - замена тла

Lpp - планирање постељице
Fps - прелазни слој
Fzs - заштитни слој
Fz - пројектовани туцаник
Lh - хумузирање

ГРАНИЦА ПЛАНА - ГРАНИЦА ЗЕМЉИШТА ПЛАНИРАНОГ ЗА РЕАЛИЗАЦИЈУ ПРОЈЕКТА

03		
02		
01		
Број	Датум	Опис

Ревизиони блок:

САОБРАЋАЈНИ ИНСТИТУТ ЦИП, д.о.о.
Немањина 6; 11000 Београд; Србија
Тел: 011/3618-134; Факс: 011/3618-324; web site: www.sicip.co.rs

Организациона јединица:САОБРАЋАЈНИЦЕ

Одговорни пројектант:
лиценца број: 315 9563 04
Катарина Касавица, дипл.грађ.инж.

Сарадници:
Владана Марковић, маст.инж.грађ
Никола Седларевић, маст.инж.грађ
Милош Даниловић, грађ. тех.
Јована Јовановић, грађ. тех.

Унутрашња контрола:
Александра Лалић, дипл.грађ.инж.

Главни пројектант:
др Љиљана Милић Марковић, дипл. грађ. инж.

Руководилац организационе јединице:
мр Новица Стевановић, дипл.грађ.инж.

Инвеститор пројекта:
" ИНФРАСТРУКТУРА ЖЕЛЕЗНИЦЕ СРБИЈЕ " А.Д.
Немањина 6/IV, Београд

Наручилац пројекта:
Joint Venture of
China Railway International Corporation Ltd. (CRIC)
No.10 Fuxing Road,Haidian District,Beijing
P.R China, 100844
China Communication Construction Company Ltd. (CCCC)
No.85 Deshengmenwai Street,Xicheng District,Beijing
P.R China, 100088

Објекат:
ПРУГА БЕОГРАД - СУБОТИЦА - ДРЖАВНА ГРАНИЦА (КЕЛЕБИЈА)
ДЕОНИЦА ПРУГЕ НОВИ САД - СУБОТИЦА - ДРЖАВНА ГРАНИЦА (КЕЛЕБИЈА)

Део пројекта:
ПРОЈЕКАТ ТРАСЕ ПРУГЕ И СТАНИЦА - ДОЊИ И ГОРЊИ СТРОЈ

2/2.5.2.2 ПРОЈЕКАТ ТРАСЕ ПРУГЕ И СТАНИЦА - ДОЊИ И ГОРЊИ СТРОЈ - ОТВОРЕНА ПРУГА НАУМОВЕЋЕВО - СУБОТИЦА

Цртеж:
ПОПРЕЧНИ ПРОФИЛИ км 171+725.00 - км 172+100.00

Размера:
1:100

Врста тех. док.:	датум:	Цртеж бр.
ПЗИ	**12.2021.**	2020-250-CAO-2/2-5.2.2.7.4.12

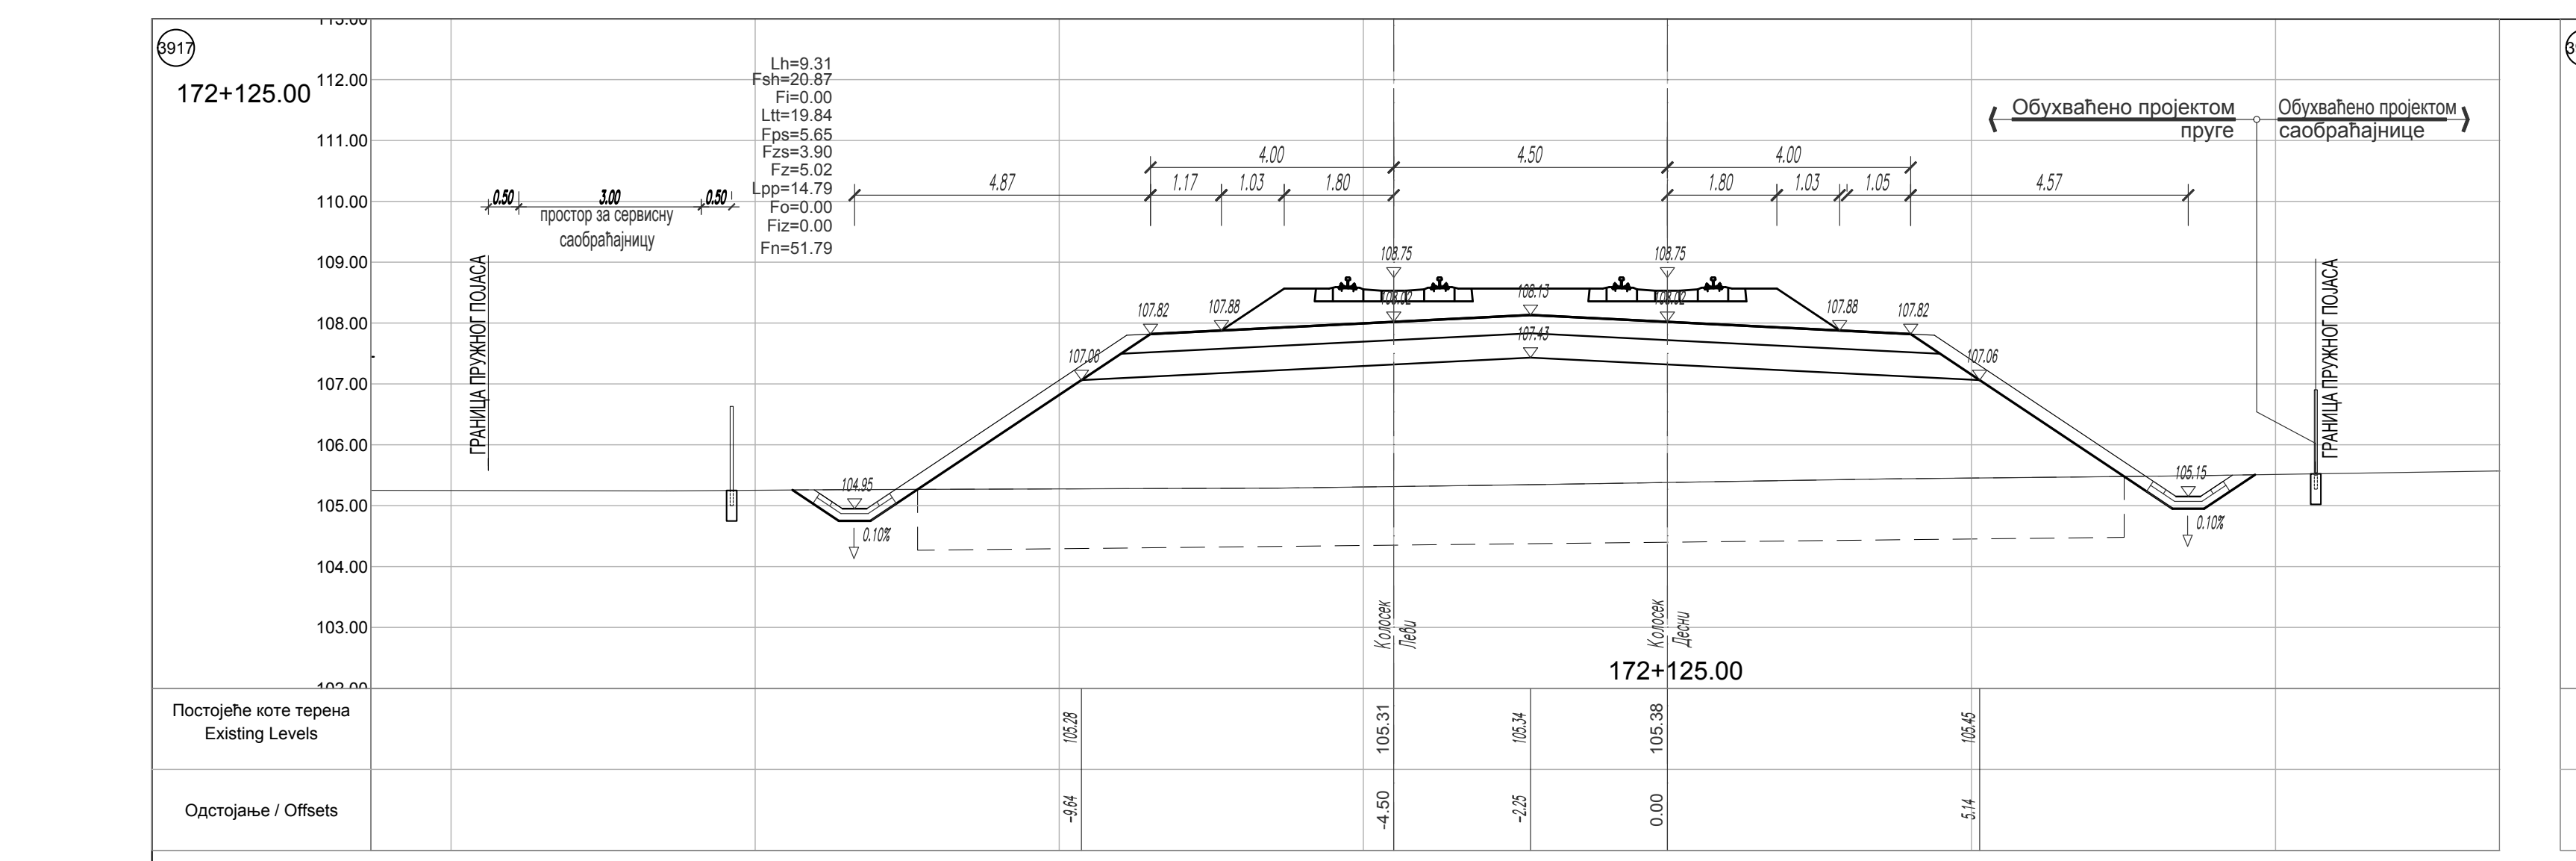
3917
172+125.00
Lh=9.31
Fsh=20.87
Fi=0.00
Ltt=19.84
Fps=5.65
Fzs=3.90
Fz=5.02
Lpp=14.79
Fo=0.00
Fiz=0.00
Fn=51.79
простор за сервисну саобраћајницу
ГРАНИЦА ПРУЖНОГ ПОЈАСА
Обухваћено пројектом пруге
Обухваћено пројектом саобраћајнице
Колосек Леви
Колосек Десни
Постојеће коте терена Existing Levels
Одстојање / Offsets

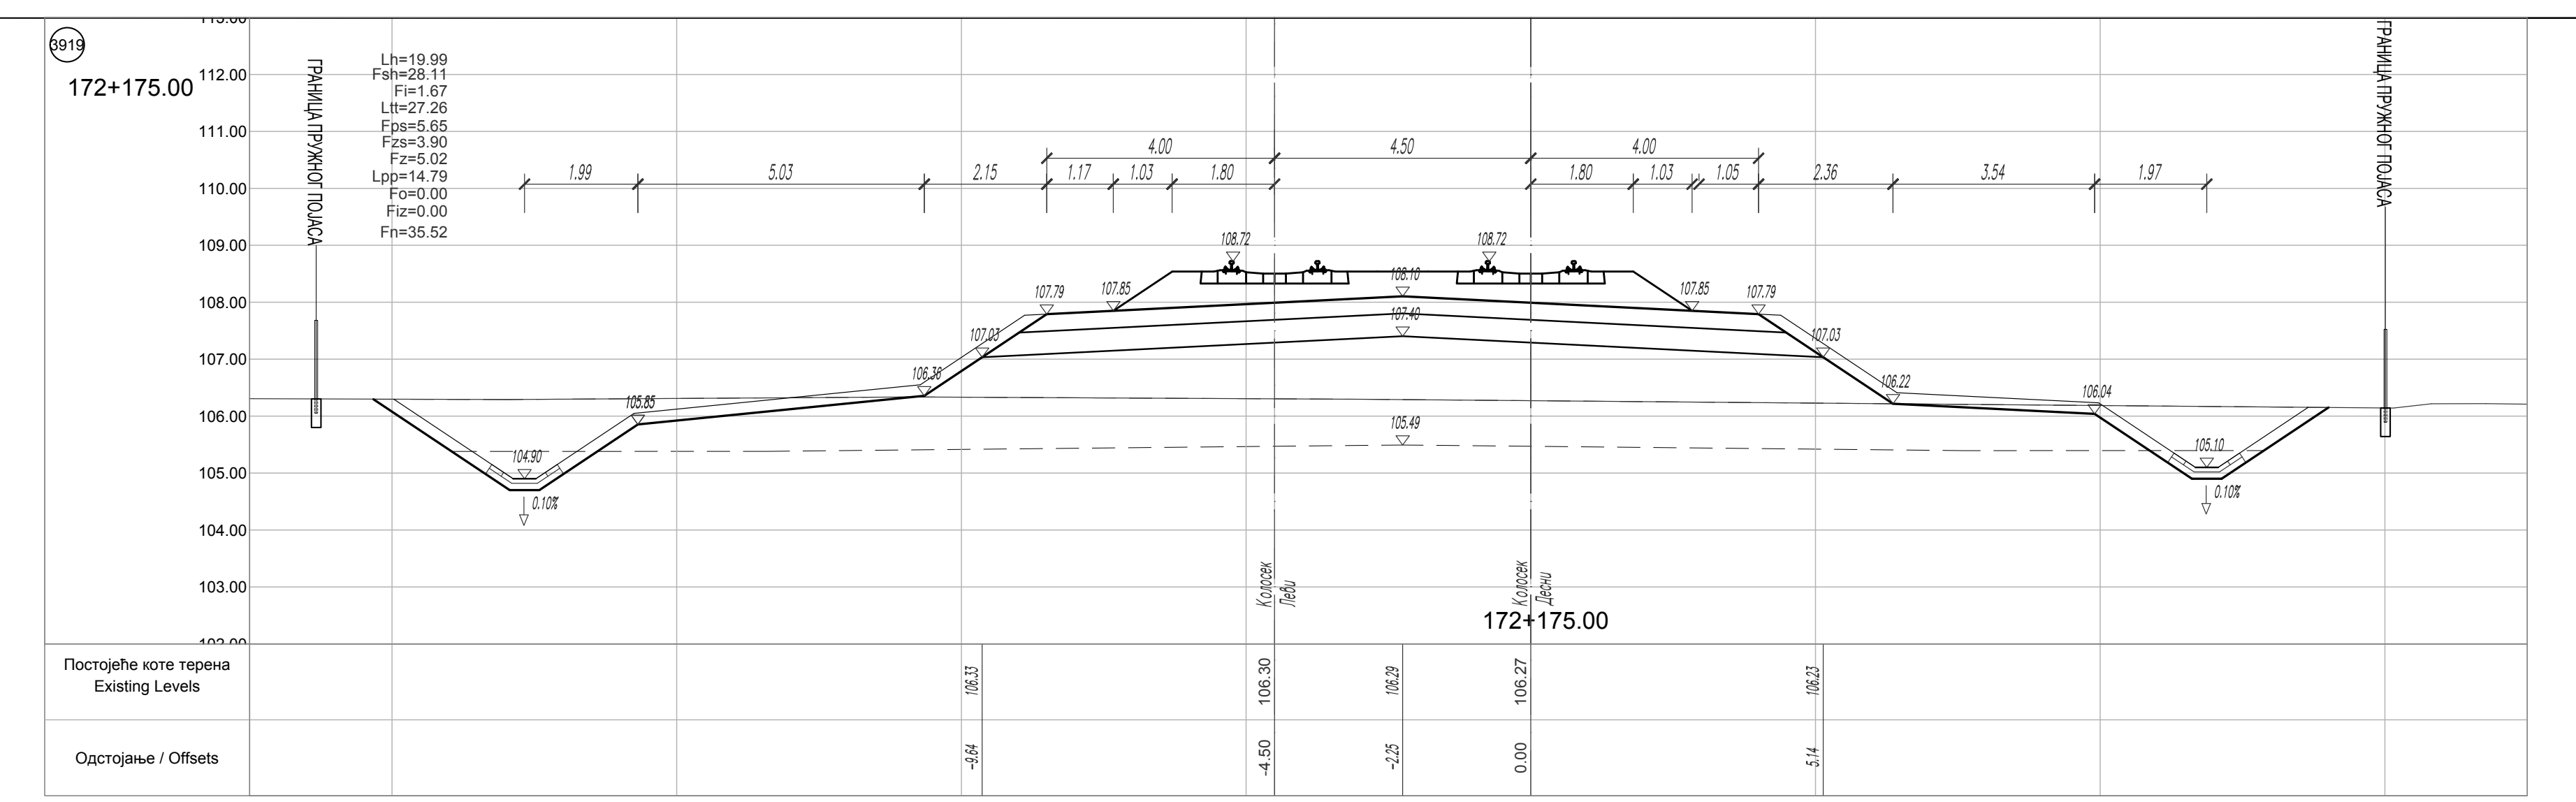
3919
172+175.00
Lh=19.99
Fsh=28.11
Fi=1.67
Ltt=27.26
Fps=5.65
Fzs=3.90
Fz=5.02
Lpp=14.79
Fo=0.00
Fiz=0.00
Fn=35.52
ГРАНИЦА ПРУЖНОГ ПОЈАСА
Постојеће коте терена Existing Levels
Одстојање / Offsets

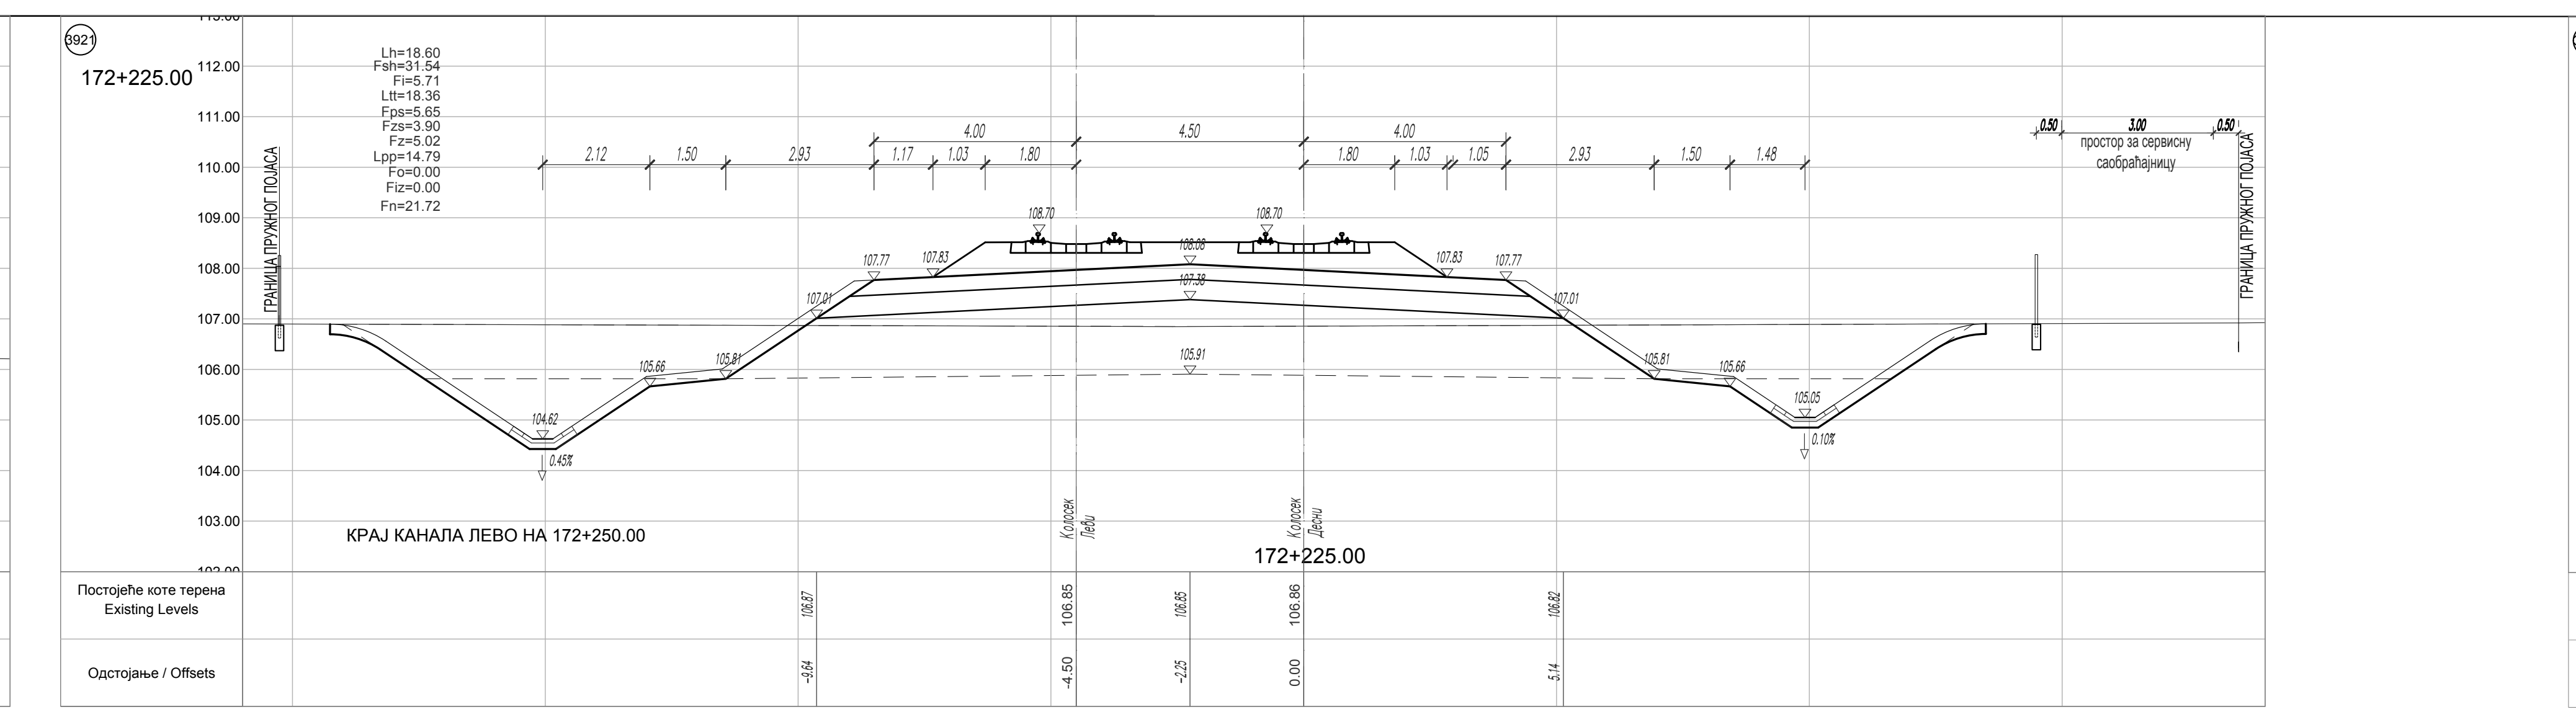
3921
172+225.00
Lh=18.60
Fsh=31.54
Fi=5.71
Ltt=18.36
Fps=5.65
Fzs=3.90
Fz=5.02
Lpp=14.79
Fo=0.00
Fiz=0.00
Fn=21.72
простор за сервисну саобраћајницу
ГРАНИЦА ПРУЖНОГ ПОЈАСА
КРАЈ КАНАЛА ЛЕВО НА 172+250.00
Постојеће коте терена Existing Levels
Одстојање / Offsets

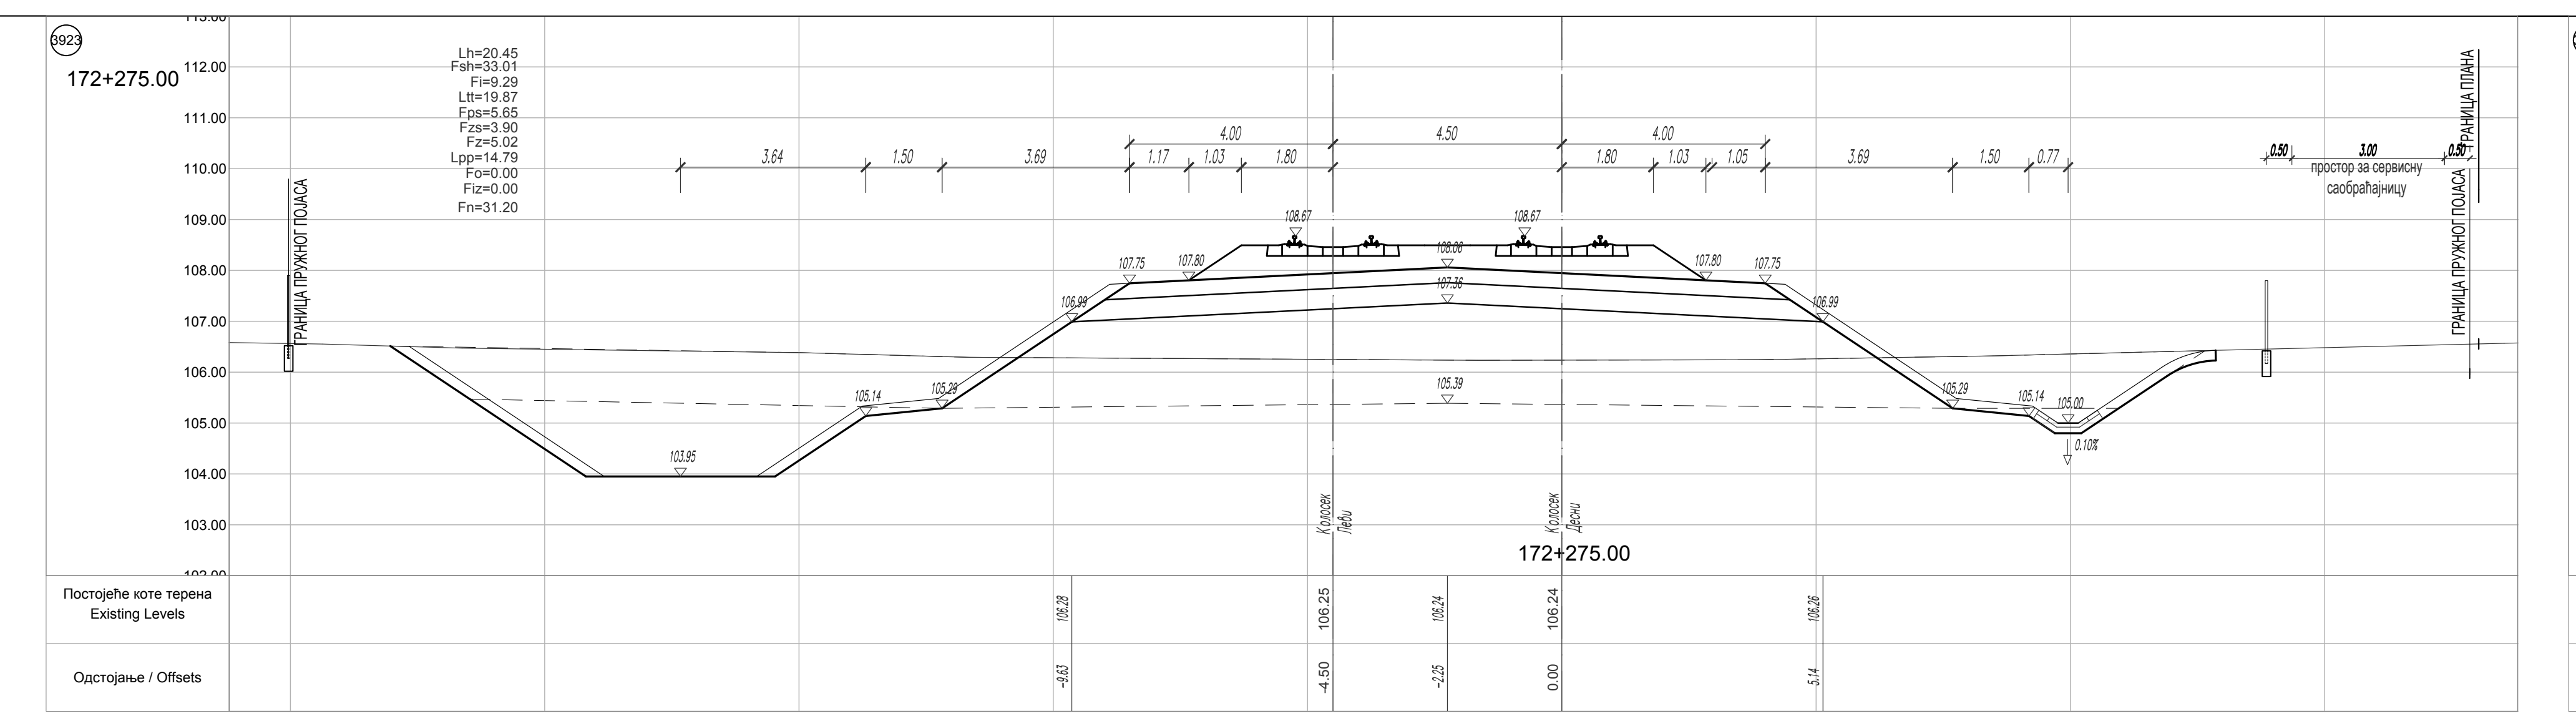
3923
172+275.00
Lh=20.45
Fsh=33.01
Fi=9.29
Ltt=19.87
Fps=5.65
Fzs=3.90
Fz=5.02
Lpp=14.79
Fo=0.00
Fiz=0.00
Fn=31.20
простор за сервисну саобраћајницу
ГРАНИЦА ПРУЖНОГ ПОЈАСА
ГРАНИЦА ПЛАНА
Постојеће коте терена Existing Levels
Одстојање / Offsets

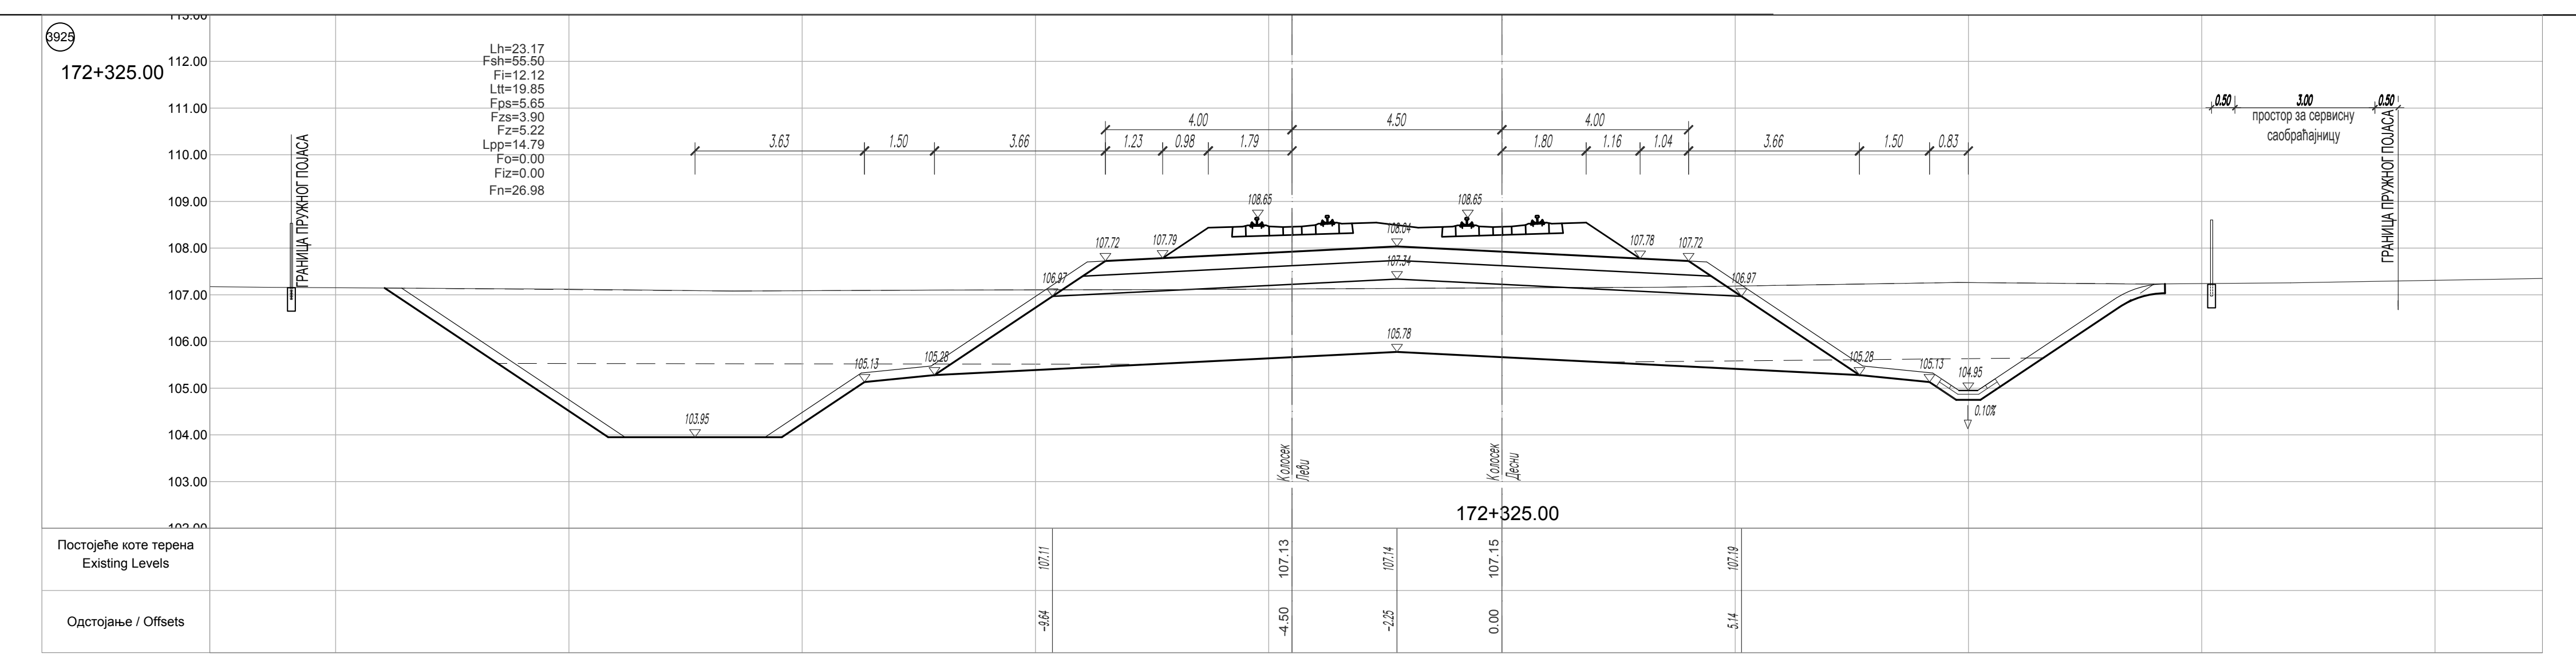
3925
172+325.00
Lh=23.17
Fsh=55.50
Fi=12.12
Ltt=19.85
Fps=5.65
Fzs=3.90
Fz=5.22
Lpp=14.79
Fo=0.00
Fiz=0.00
Fn=26.98
простор за сервисну саобраћајницу
ГРАНИЦА ПРУЖНОГ ПОЈАСА
Постојеће коте терена Existing Levels
Одстојање / Offsets

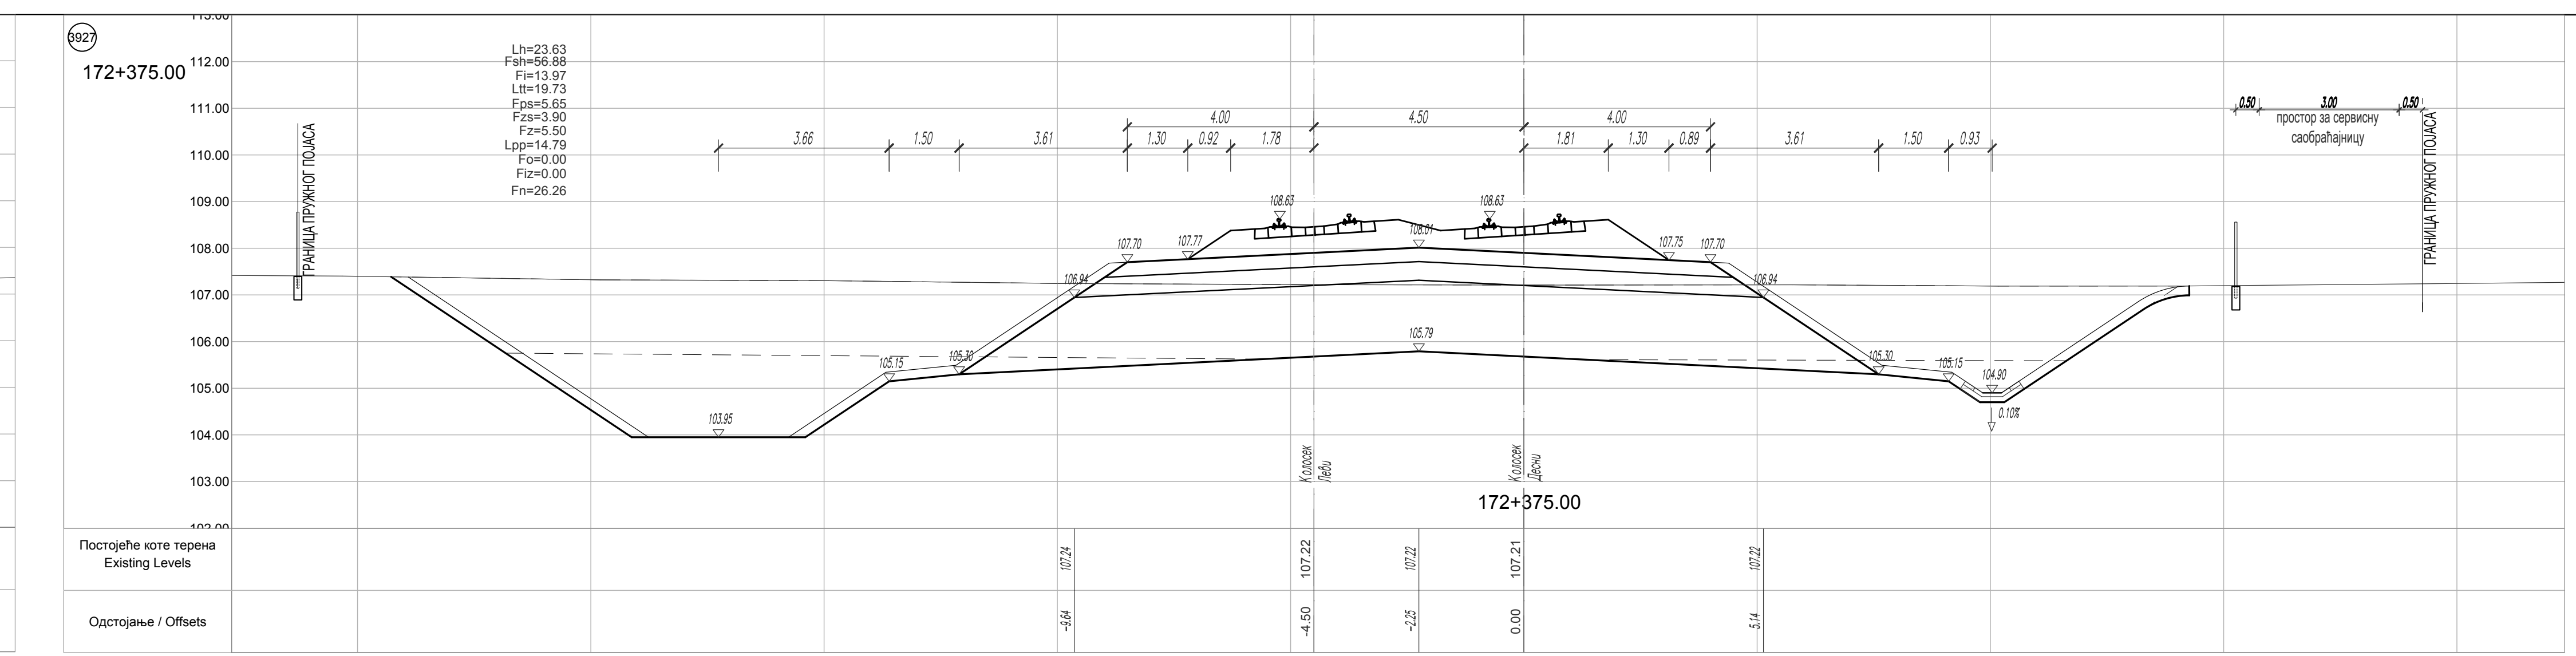
3927
172+375.00
Lh=23.63
Fsh=56.68
Fi=13.97
Ltt=19.73
Fps=5.65
Fzs=3.90
Fz=5.50
Lpp=14.79
Fo=0.00
Fiz=0.00
Fn=26.26
простор за сервисну саобраћајницу
ГРАНИЦА ПРУЖНОГ ПОЈАСА
Постојеће коте терена Existing Levels
Одстојање / Offsets

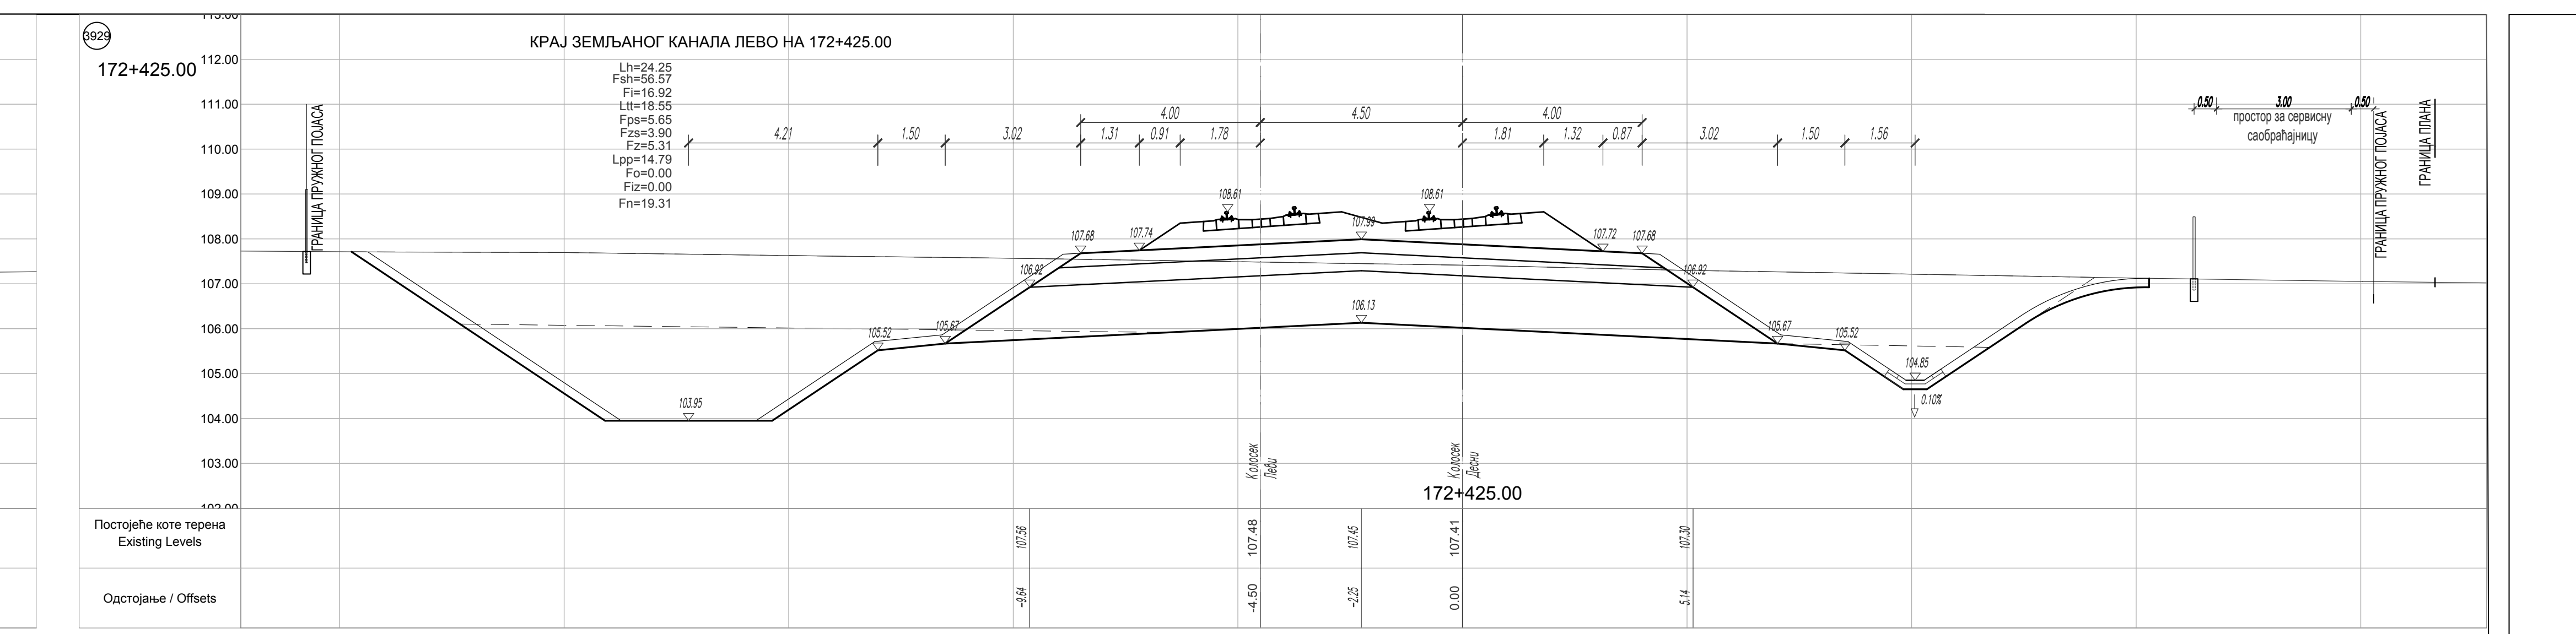
3929
172+425.00
КРАЈ ЗЕМЉАНОГ КАНАЛА ЛЕВО НА 172+425.00
Lh=24.25
Fsh=56.57
Fi=16.92
Ltt=18.55
Fps=5.65
Fzs=3.90
Fz=5.31
Lpp=14.79
Fo=0.00
Fiz=0.00
Fn=19.31
простор за сервисну саобраћајницу
ГРАНИЦА ПРУЖНОГ ПОЈАСА
ГРАНИЦА ПЛАНА
Постојеће коте терена Existing Levels
Одстојање / Offsets

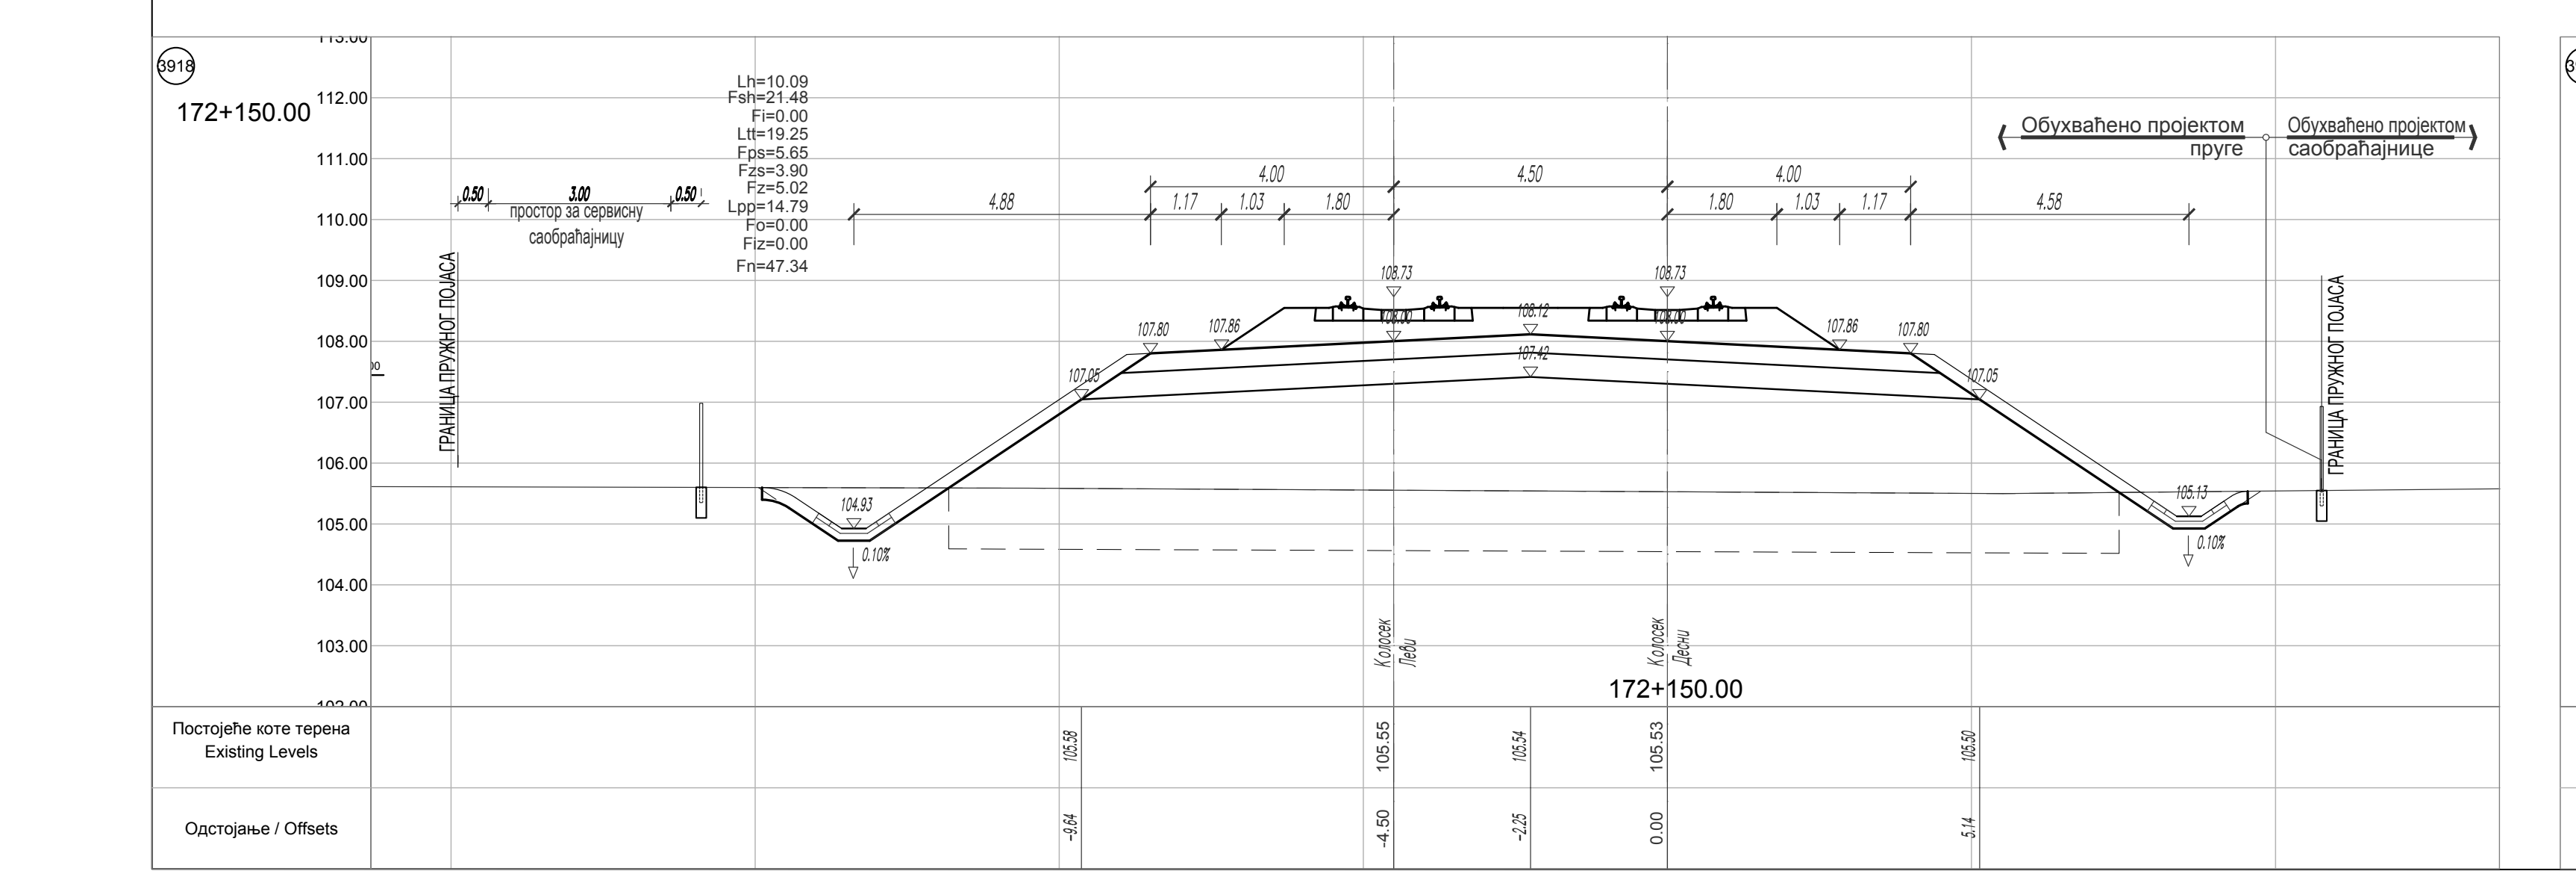
3918
172+150.00
Lh=10.09
Fsh=21.48
Fi=0.00
Ltt=19.25
Fps=5.65
Fzs=3.90
Fz=5.02
Lpp=14.79
Fo=0.00
Fiz=0.00
Fn=47.34
простор за сервисну саобраћајницу
ГРАНИЦА ПРУЖНОГ ПОЈАСА
Обухваћено пројектом пруге
Обухваћено пројектом саобраћајнице
Постојеће коте терена Existing Levels
Одстојање / Offsets

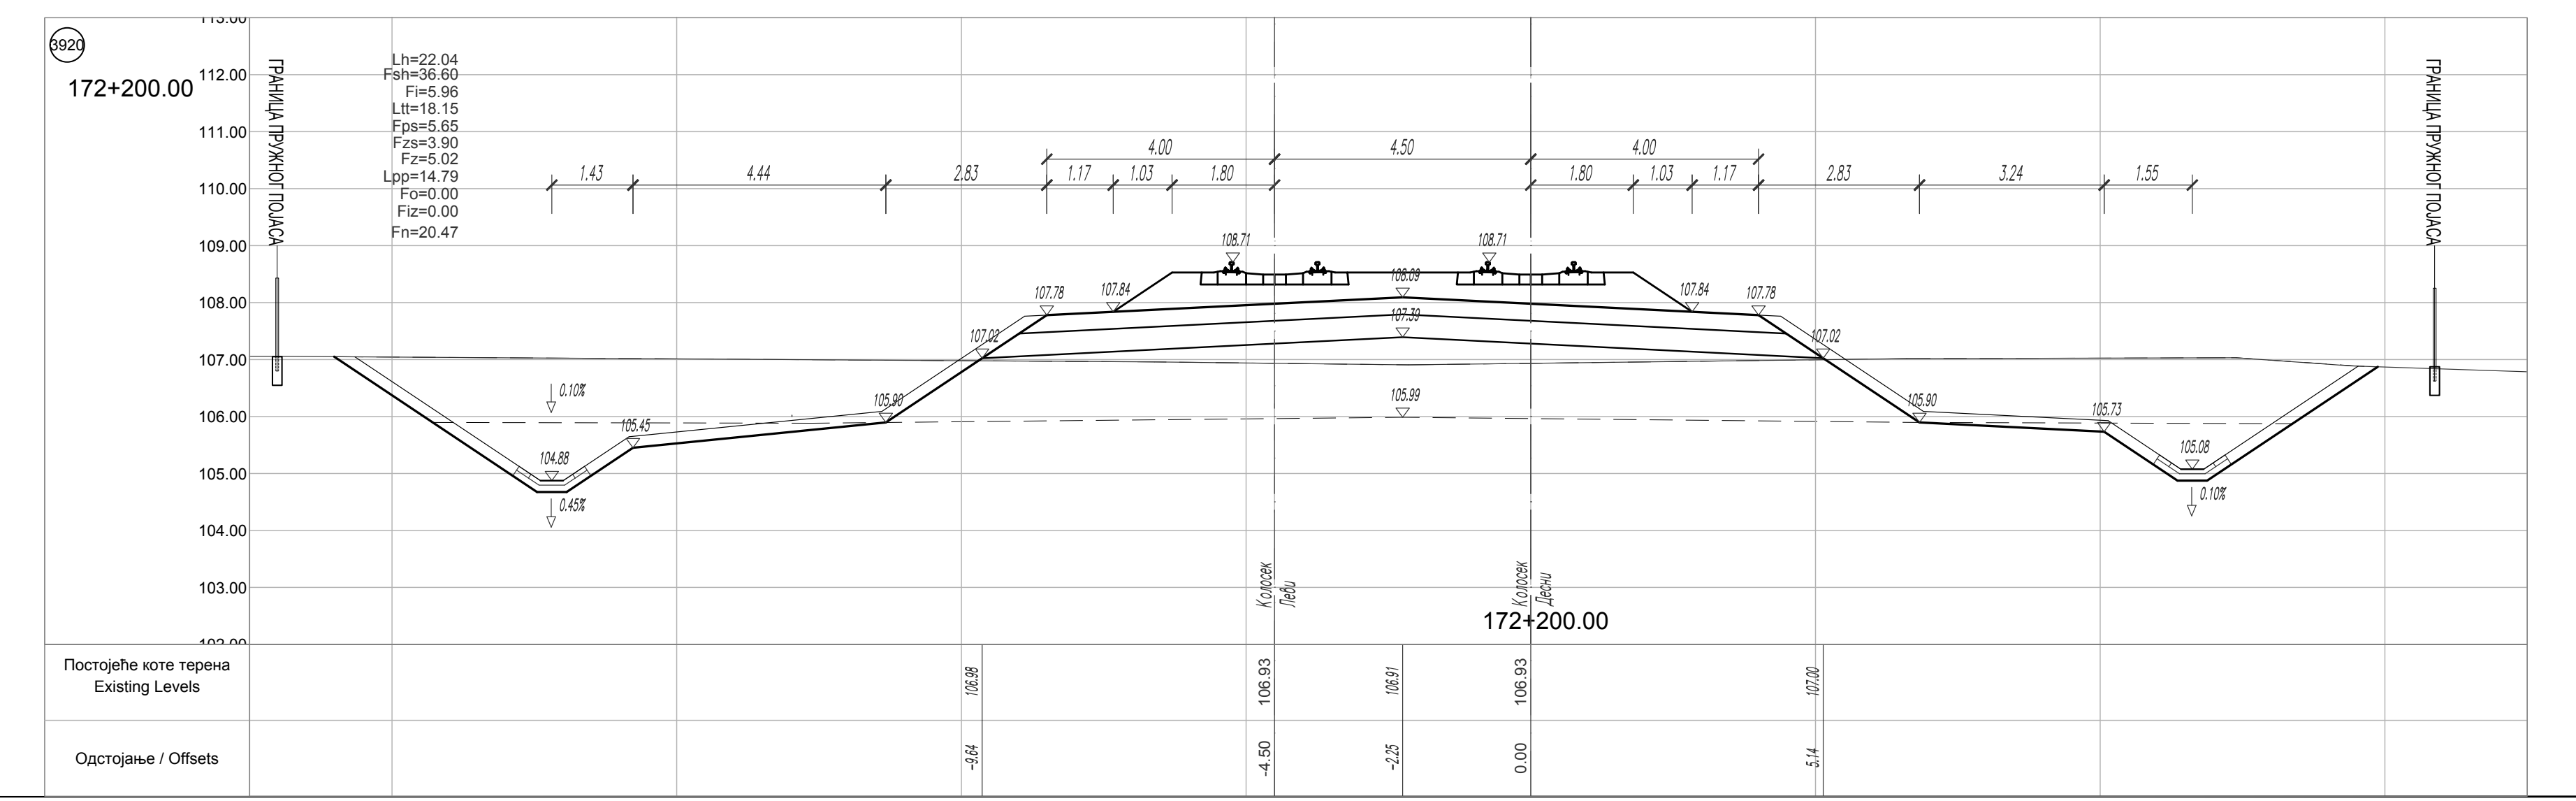
3920
172+200.00
Lh=22.04
Fsh=36.80
Fi=5.86
Ltt=18.15
Fn=20.47
ГРАНИЦА ПРУЖНОГ ПОЈАСА
Постојеће коте терена Existing Levels
Одстојање / Offsets

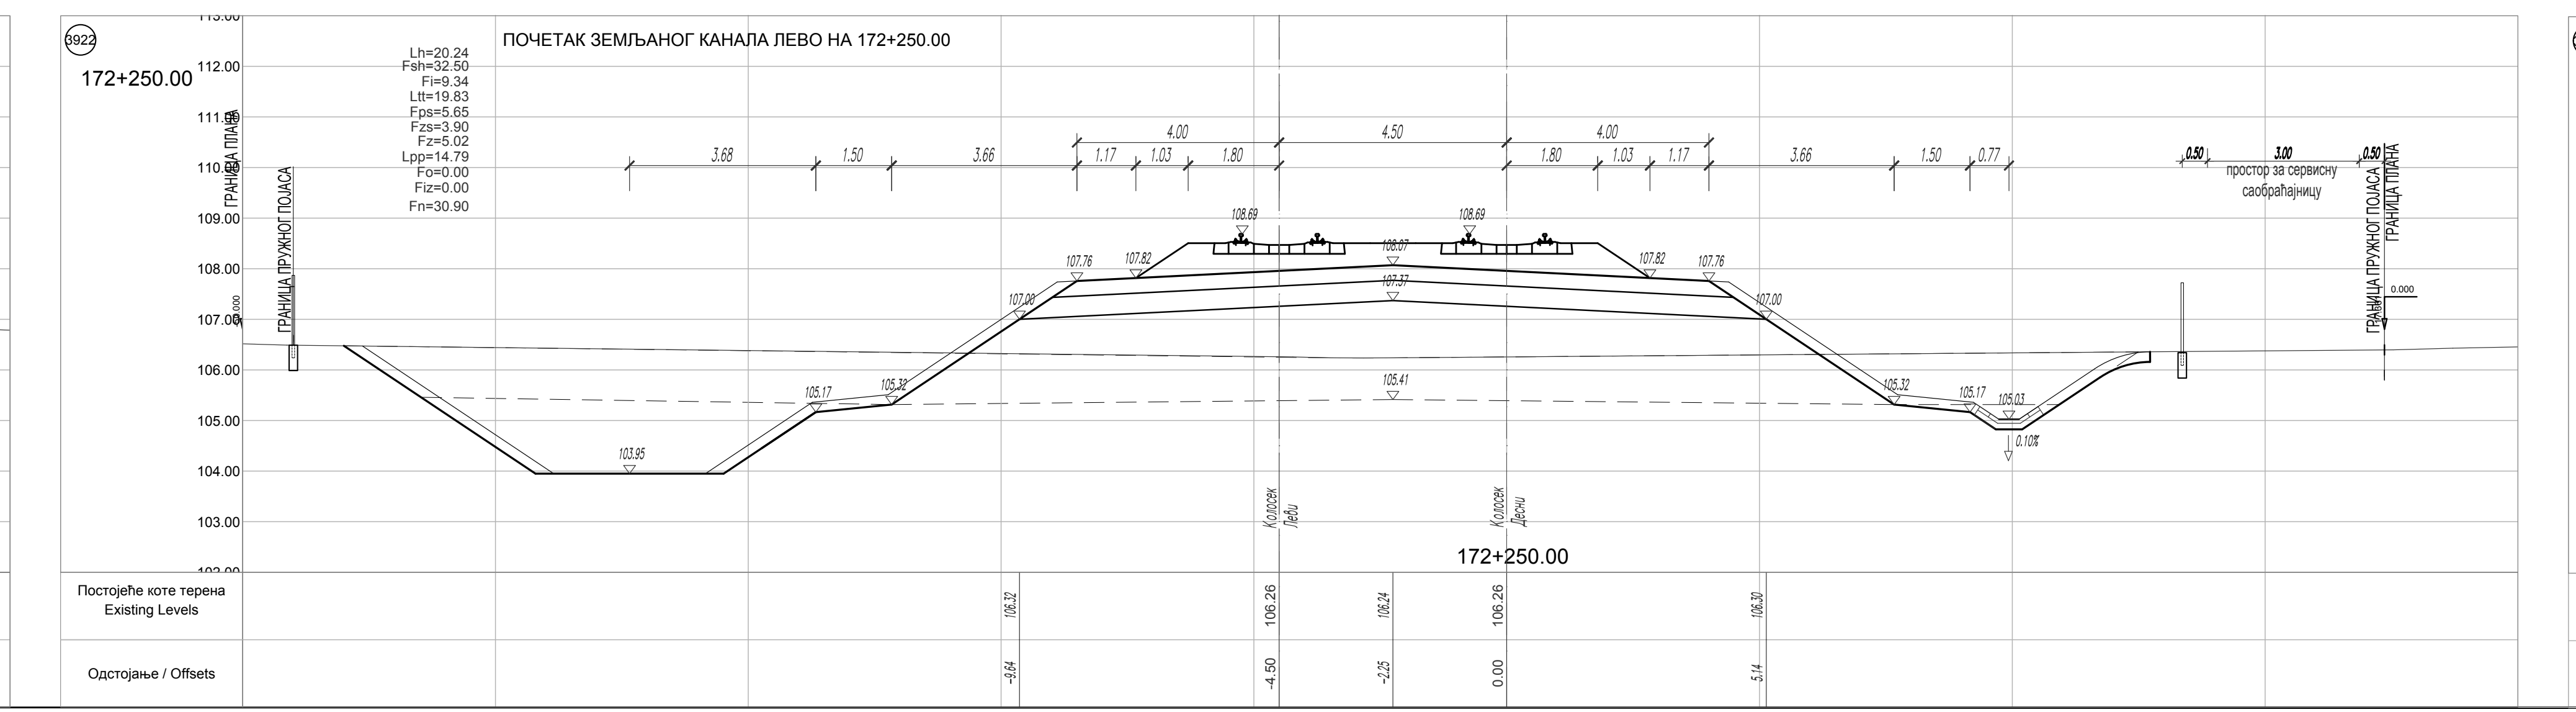
3922
172+250.00
ПОЧЕТАК ЗЕМЉАНОГ КАНАЛА ЛЕВО НА 172+250.00
Lh=20.24
Fsh=32.50
Fi=3.34
Ltt=19.63
Fn=30.90
простор за сервисну саобраћајницу
ГРАНИЦА ПРУЖНОГ ПОЈАСА
ГРАНИЦА ПЛАНА
Постојеће коте терена Existing Levels
Одстојање / Offsets

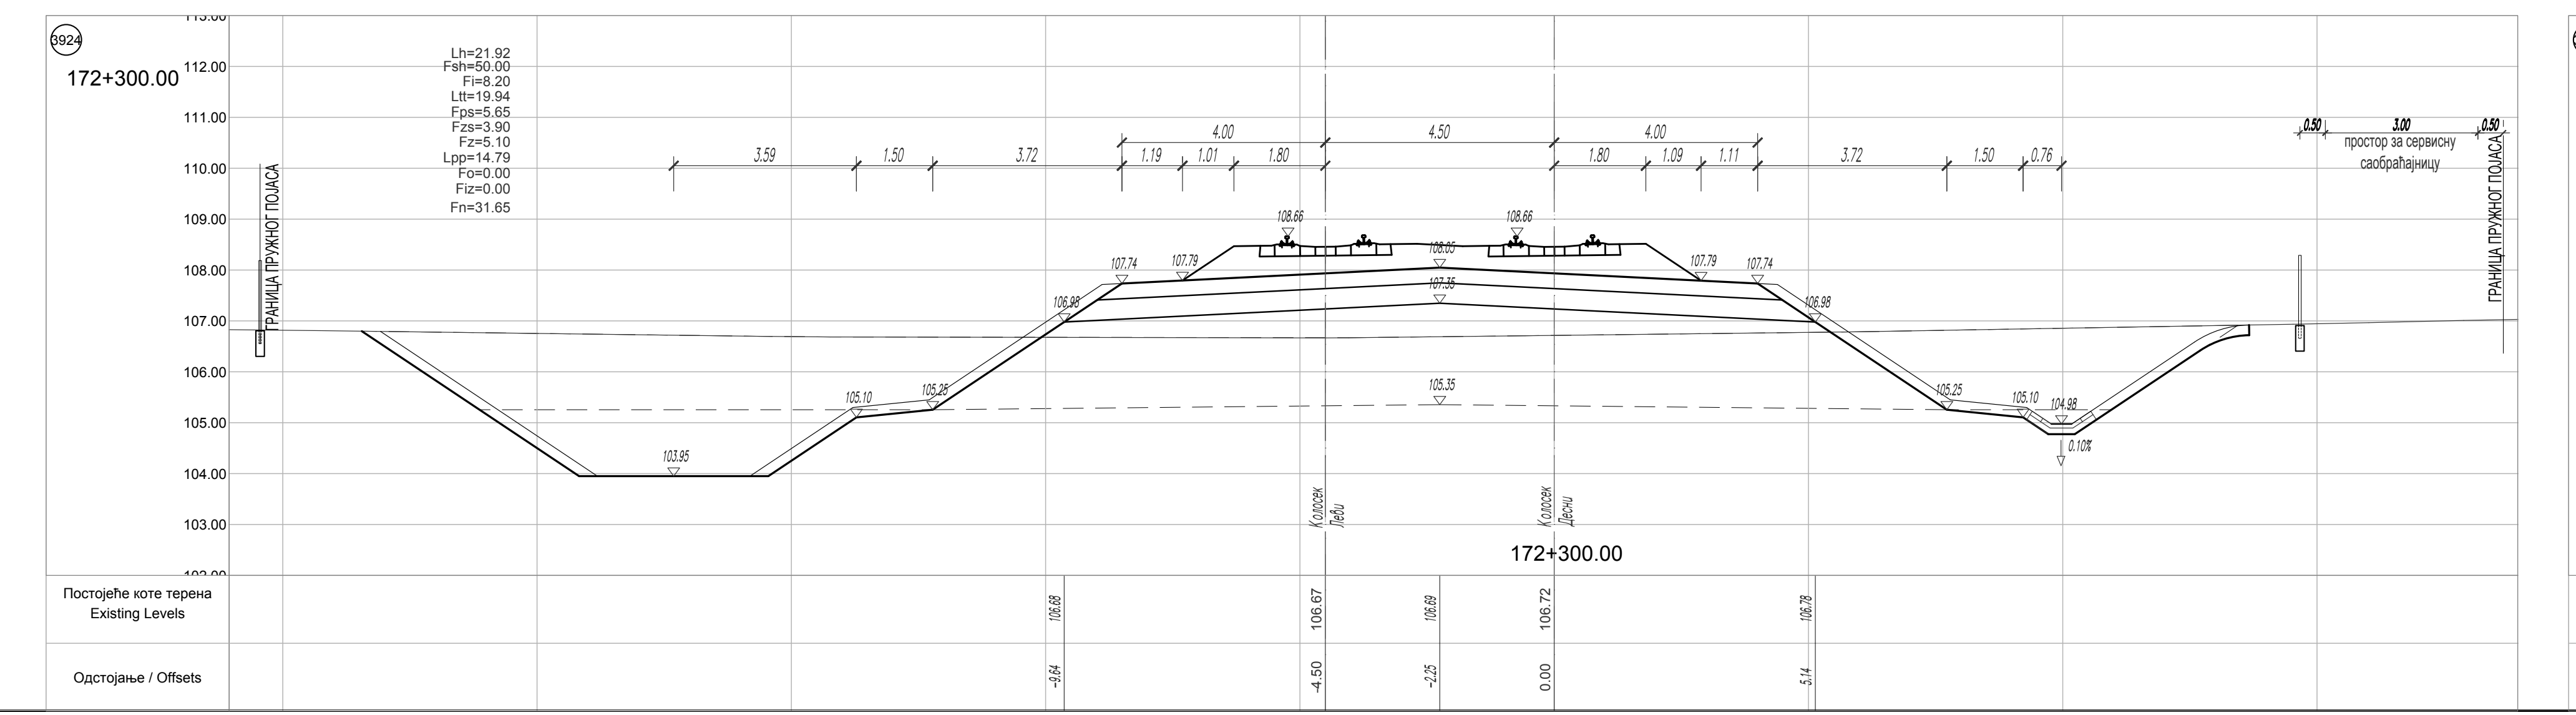
3924
172+300.00
Lh=21.92
Fsh=50.00
Fi=8.20
Ltt=19.94
Fps=5.65
Fzs=3.90
Fz=5.10
Lpp=14.79
Fo=0.00
Fiz=0.00
Fn=31.65
простор за сервисну саобраћајницу
ГРАНИЦА ПРУЖНОГ ПОЈАСА
Постојеће коте терена Existing Levels
Одстојање / Offsets

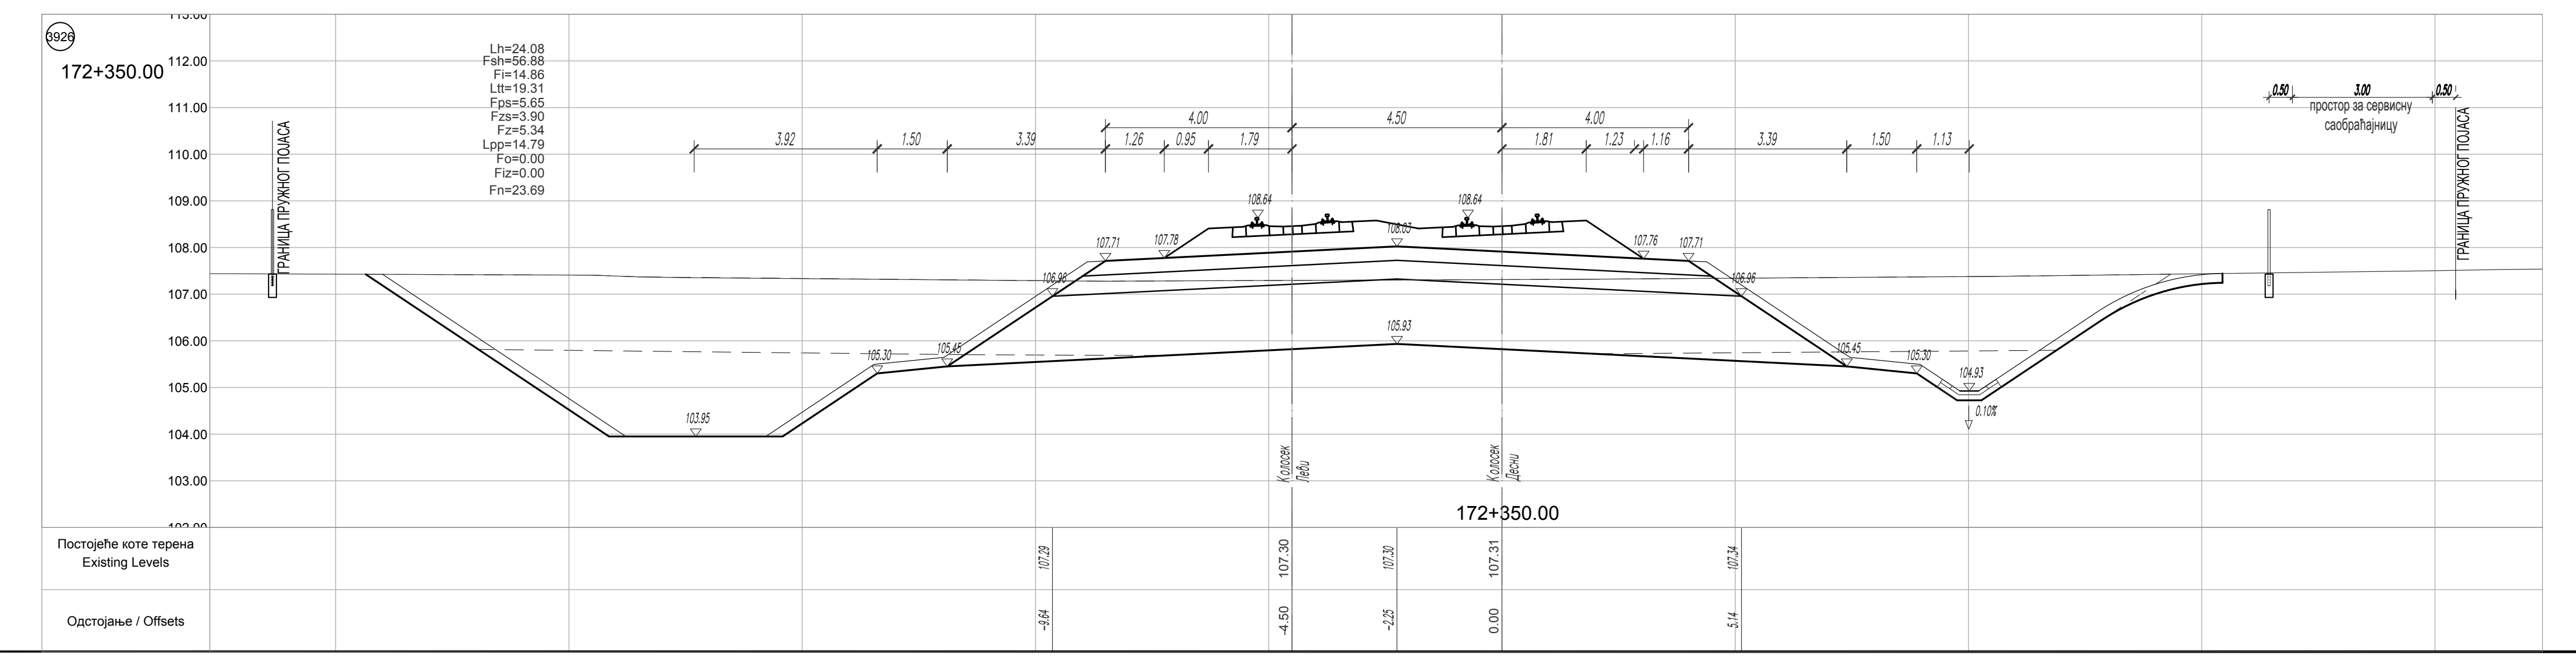
3926
172+350.00
Lh=24.08
Fsh=56.68
Fi=14.86
Ltt=19.31
Fps=5.65
Fzs=3.90
Fz=5.34
Lpp=14.79
Fo=0.00
Fiz=0.00
Fn=23.69
простор за сервисну саобраћајницу
ГРАНИЦА ПРУЖНОГ ПОЈАСА
Постојеће коте терена Existing Levels
Одстојање / Offsets

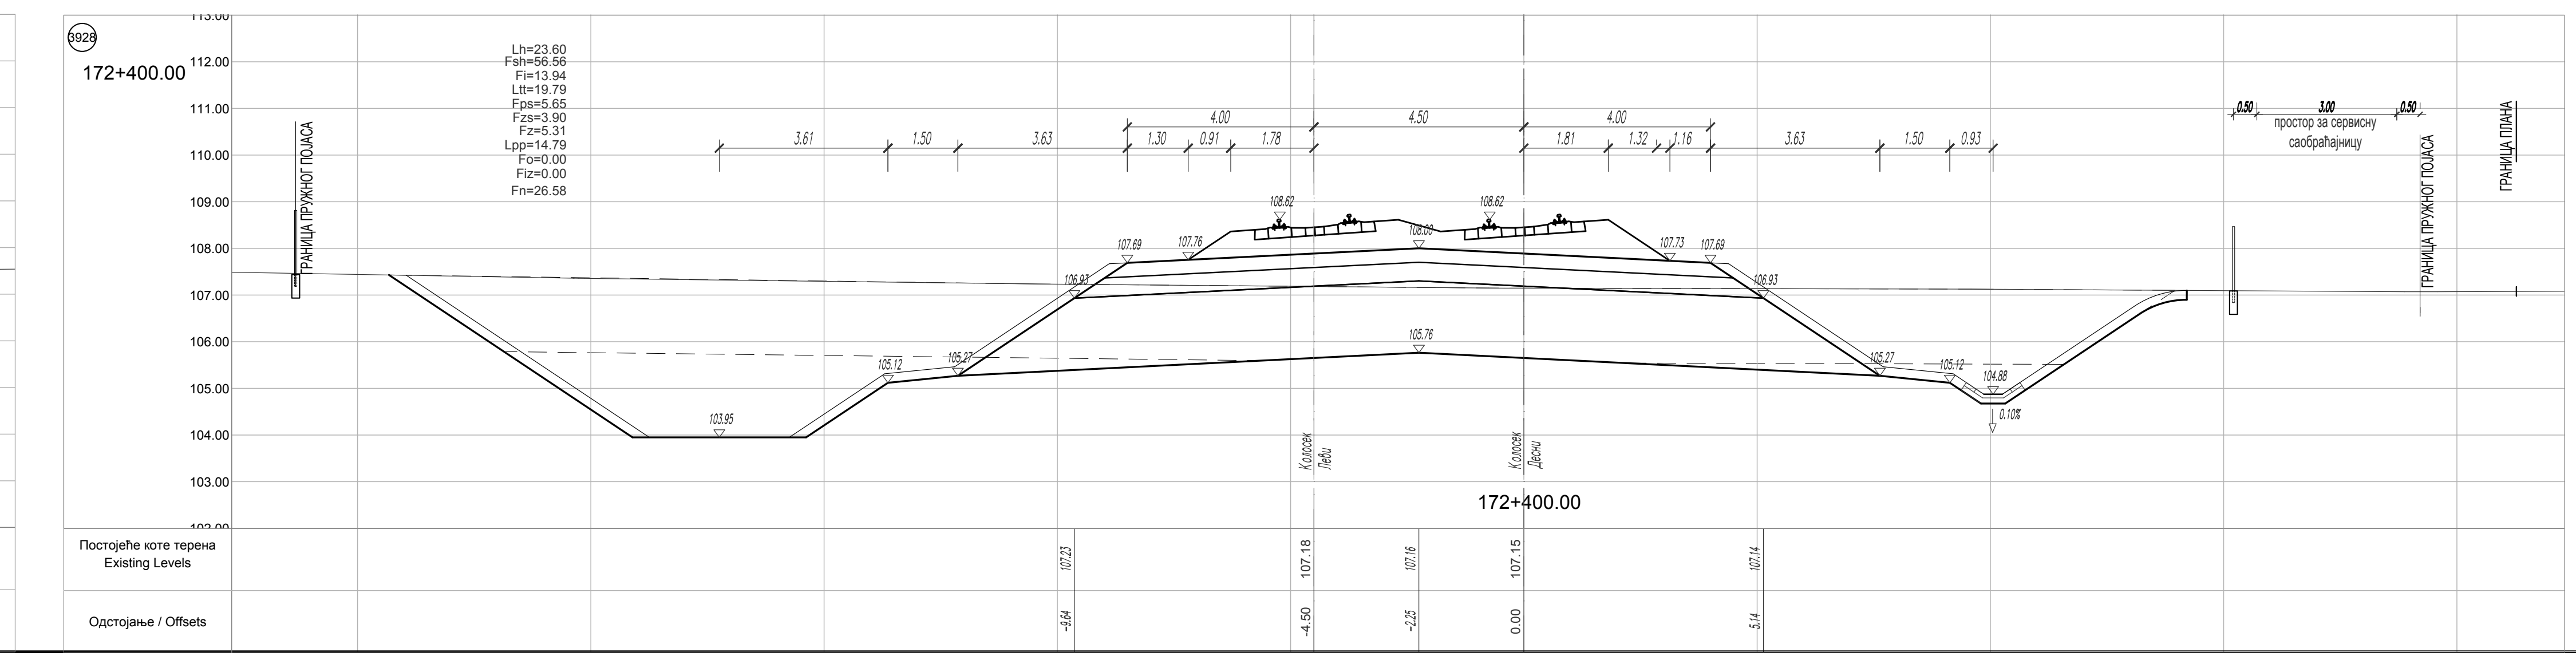
3928
172+400.00
Lh=23.60
Fsh=56.56
Fi=13.94
Ltt=19.79
Fps=5.65
Fzs=3.90
Fz=5.31
Lpp=14.79
Fo=0.00
Fiz=0.00
Fn=26.58
простор за сервисну саобраћајницу
ГРАНИЦА ПРУЖНОГ ПОЈАСА
ГРАНИЦА ПЛАНА
Постојеће коте терена Existing Levels
Одстојање / Offsets

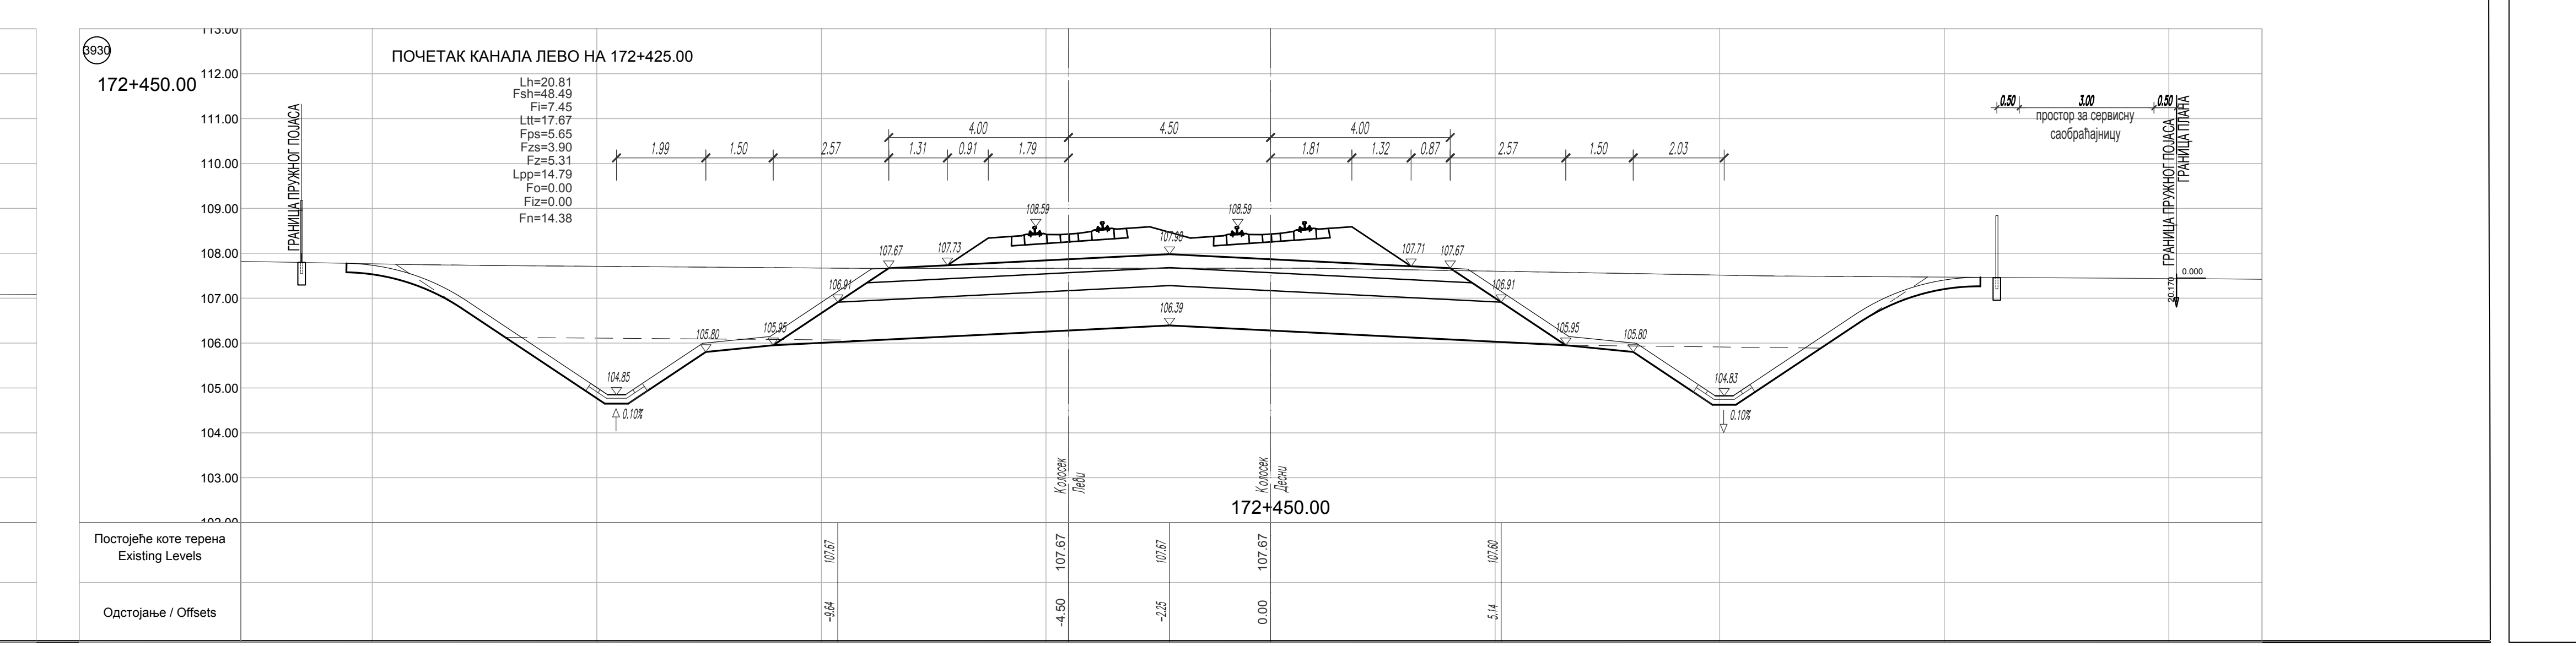
3930
172+450.00
ПОЧЕТАК КАНАЛА ЛЕВО НА 172+425.00
Lh=20.81
Fsh=48.49
Fi=7.45
Ltt=17.67
Fps=5.65
Fzs=3.90
Fz=5.31
Lpp=14.79
Fo=0.00
Fiz=0.00
Fn=14.38
простор за сервисну саобраћајницу
ГРАНИЦА ПРУЖНОГ ПОЈАСА
ГРАНИЦА ПЛАНА
Постојеће коте терена Existing Levels
Одстојање / Offsets

ЛЕГЕНДА:

Fsh - скидање хумуса
Fiz - ископ постојећег туцаника
Fi - ископ
Fis - ископ степеница
Ltt - ваљање темељног тла
Fn - насип
Fo - слој ојачања насипа - замена тла

Lpp - планирање постељице
Fps - прелазни слој
Fzs - заштитни слој
Fz - пројектовани туцаник
Lh - хумузирање

ГРАНИЦА ПЛАНА - ГРАНИЦА ЗЕМЉИШТА ПЛАНИРАНОГ ЗА РЕАЛИЗАЦИЈУ ПРОЈЕКТА

03		
02		
01		
Број	Датум	Опис

Ревизиони блок:

САОБРАЋАЈНИ ИНСТИТУТ ЦИП, д.о.о.

SAOBRAĆAJNI INSTITUT CIP
Немањина 6; 11000 Београд; Србија
Тел: 011/3618-134; Факс: 011/3618-324; web site: www.sicip.co.rs

Организациона јединица:САОБРАЋАЈНИЦЕ

Одговорни пројектант:
лиценца број: 315 9563 04
Катарина Касавица, дипл.грађ.инж.

Сарадници:
Владана Марковић, маст.инж.грађ
Никола Седларевић, маст.инж.грађ
Милош Даниловић, грађ. тех.
Јована Јовановић, грађ. тех.

Унутрашња контрола:
Александра Лалић, дипл.грађ.инж.

Главни пројектант:
др Љиљана Милић Марковић, дипл. грађ. инж.

Руководилац организационе јединице:
мр Новица Стевановић, дипл.грађ.инж.

Инвеститор пројекта:
" ИНФРАСТРУКТУРА ЖЕЛЕЗНИЦЕ СРБИЈЕ " А.Д.
Немањина 6/IV, Београд

Наручилац пројекта:
中国铁路国际有限公司
CHINA RAILWAY International Co., Ltd.
CHINA COMMUNICATIONS CONSTRUCTION COMPANY LIMITED

Joint Venture of
China Railway International Corporation Ltd. (CRIC)
No.10 Fuxing Road,Haidian District,Beijing
P.R China, 100844
China Communication Construction Company Ltd. (CCCC)
No.85 Deshengmenwai Street,Xicheng District,Beijing
P.R China, 100088

Објекат:
ПРУГА БЕОГРАД - СУБОТИЦА - ДРЖАВНА ГРАНИЦА (КЕЛЕБИЈА)
ДЕОНИЦА ПРУГЕ НОВИ САД - СУБОТИЦА - ДРЖАВНА ГРАНИЦА (КЕЛЕБИЈА)

Део пројекта:
ПРОЈЕКАТ ТРАСЕ ПРУГЕ И СТАНИЦА - ДОЊИ И ГОРЊИ СТРОЈ

2/2.5.2.2 ПРОЈЕКАТ ТРАСЕ ПРУГЕ И СТАНИЦА - ДОЊИ И ГОРЊИ СТРОЈ - ОТВОРЕНА ПРУГА НАУМОВЕЋЕВО - СУБОТИЦА

Цртеж:
ПОПРЕЧНИ ПРОФИЛИ км 172+125.00 - км 172+450.00

Размера:
1:100

Врста тех. док.: ПЗИ
датум: 12.2021.
Цртеж бр. 2020-250-САО-2/2-5.2.2.7.4.13

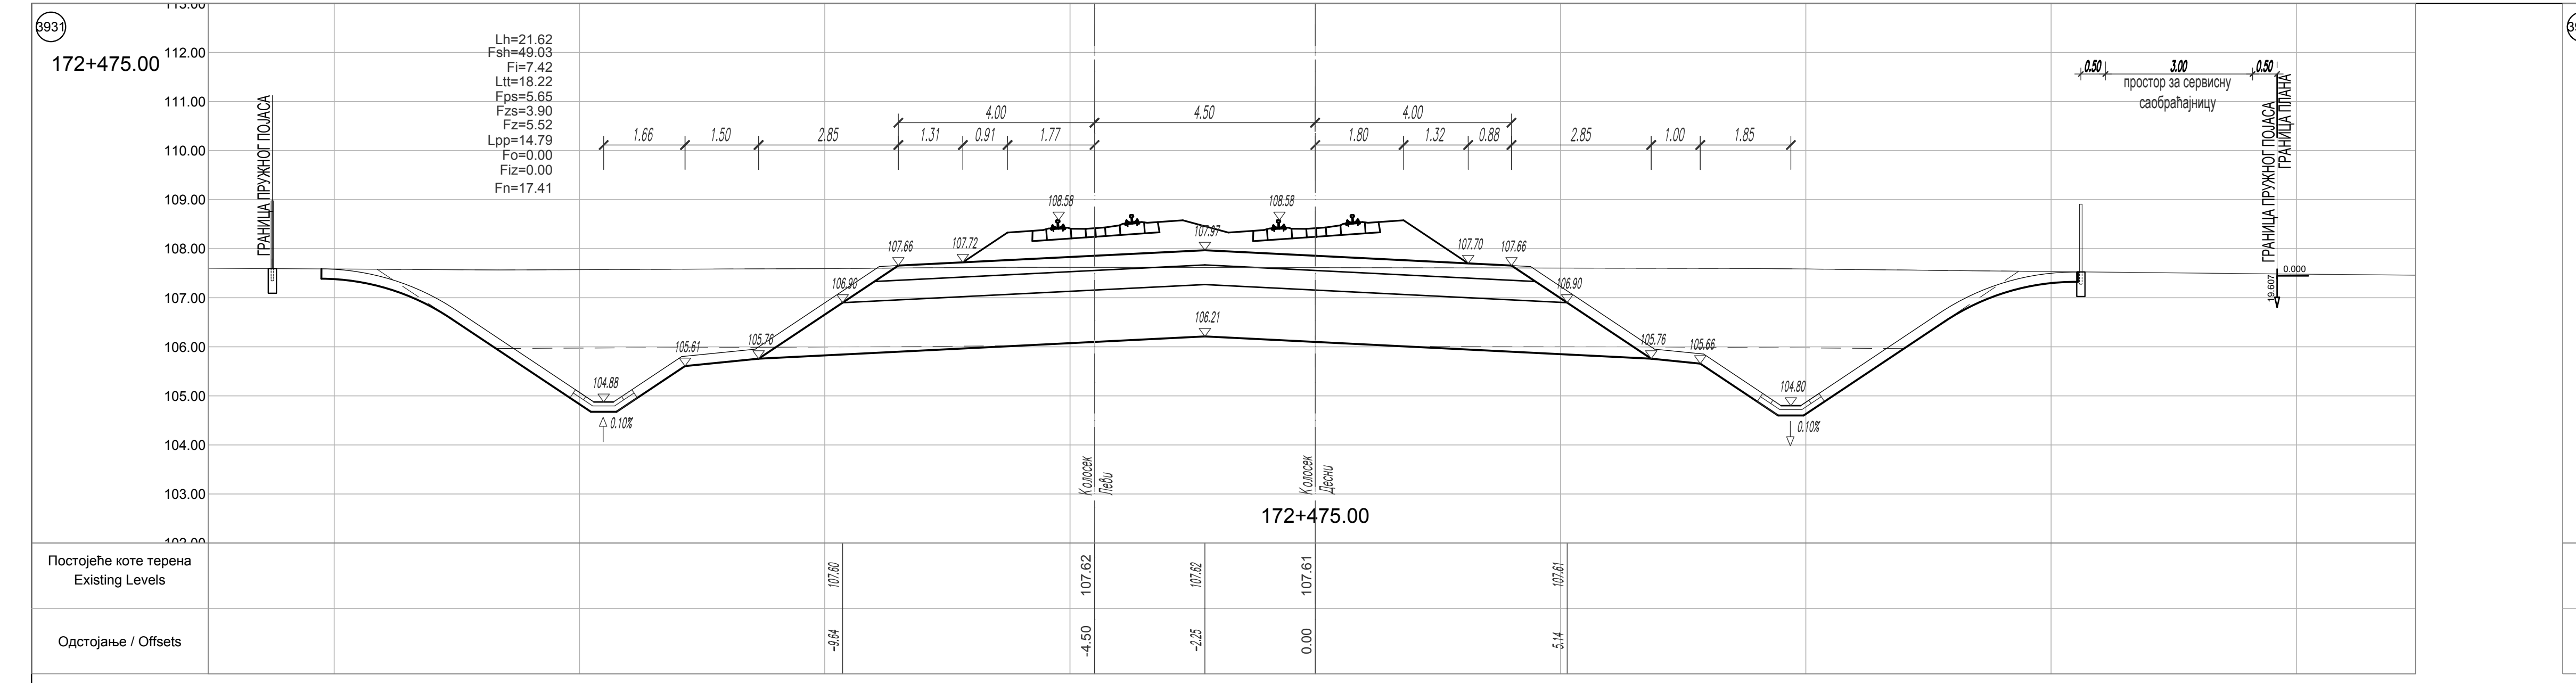
3931
172+475.00
Lh=21.62
Fsh=49.03
Fi=7.42
Ltt=18.22
Fps=5.65
Fzs=3.90
Fz=5.52
Lpp=14.79
Fo=0.00
Fiz=0.00
Fn=17.41
ГРАНИЦА ПРУЖНОГ ПОЈАСА
ГРАНИЦА ПЛАНА
простор за сервисну саобраћајницу
Колосек Леви
Колосек Десни
172+475.00
Постојеће коте терена
Existing Levels
107.60
107.62
107.62
107.61
107.61
Одстојање / Offsets
-9.64
-4.50
-2.25
0.00
5.14

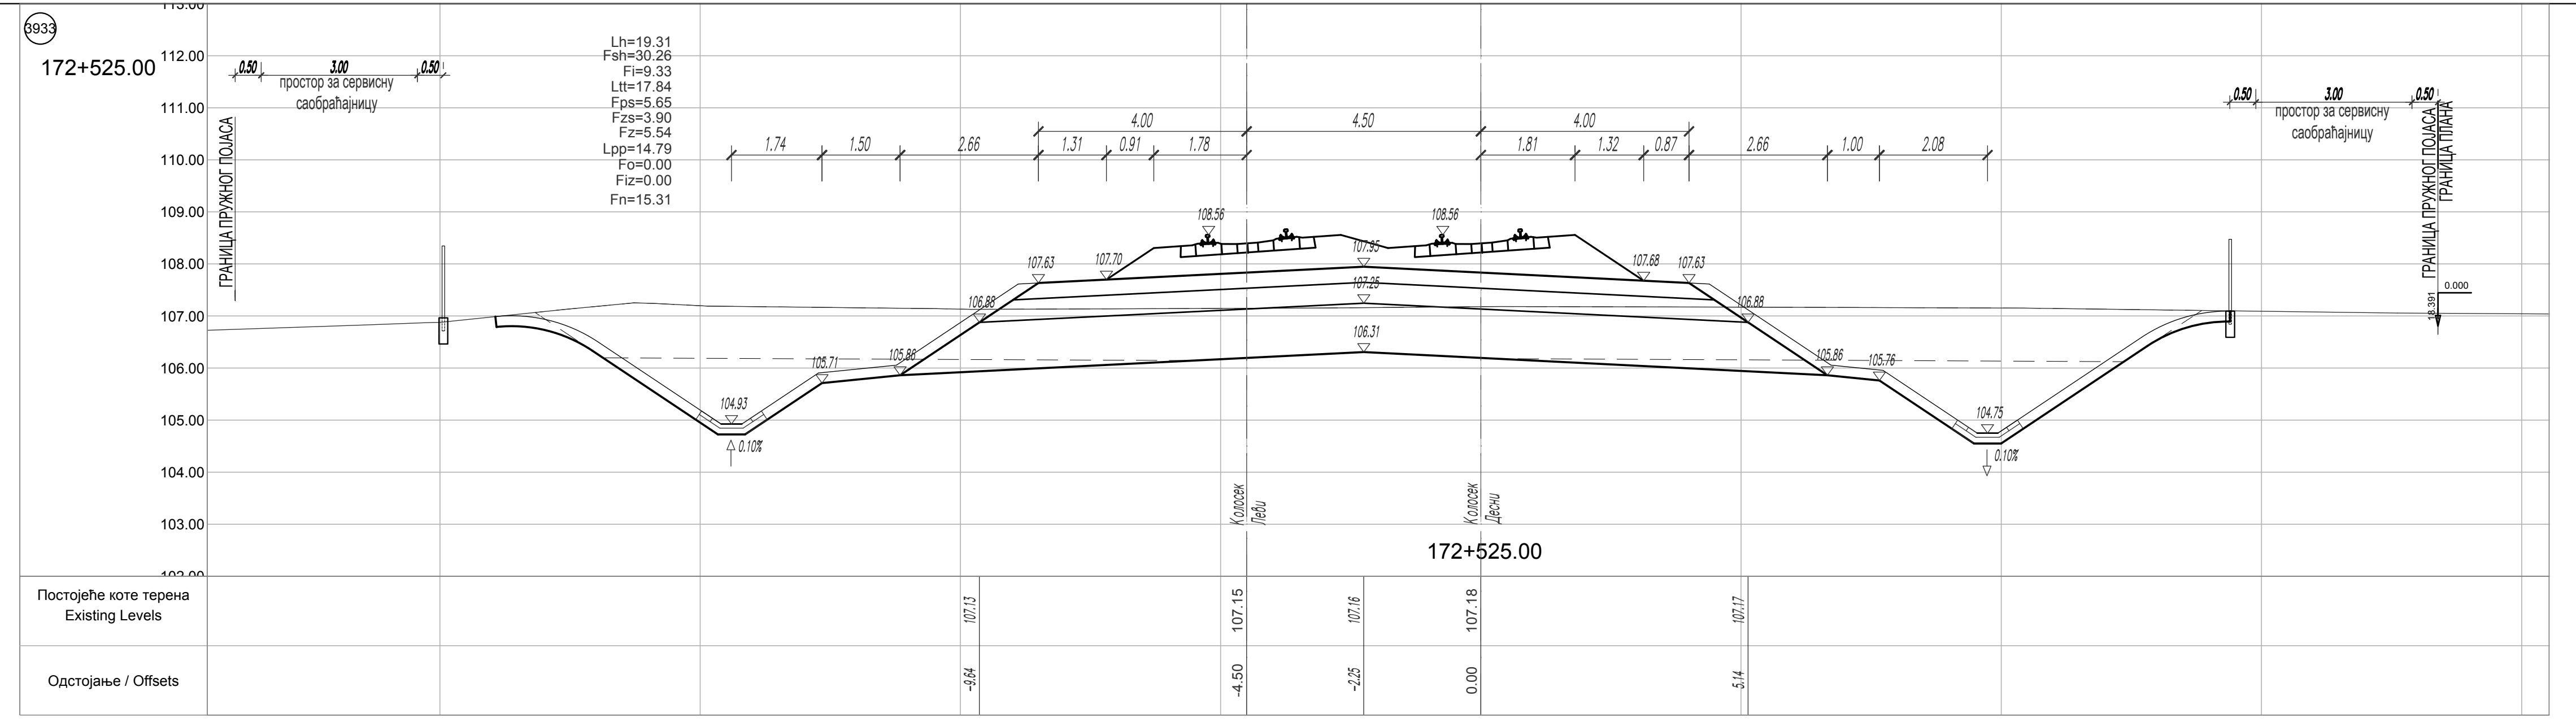
3933
172+525.00
Lh=19.31
Fsh=30.26
Fi=9.33
Ltt=17.84
Fps=5.65
Fzs=3.90
Fz=5.54
Lpp=14.79
Fo=0.00
Fiz=0.00
Fn=15.31
ГРАНИЦА ПРУЖНОГ ПОЈАСА
ГРАНИЦА ПЛАНА
простор за сервисну саобраћајницу
Колосек Леви
Колосек Десни
172+525.00
Постојеће коте терена
Existing Levels
107.13
107.15
107.16
107.18
107.17
Одстојање / Offsets
-9.64
-4.50
-2.25
0.00
5.14

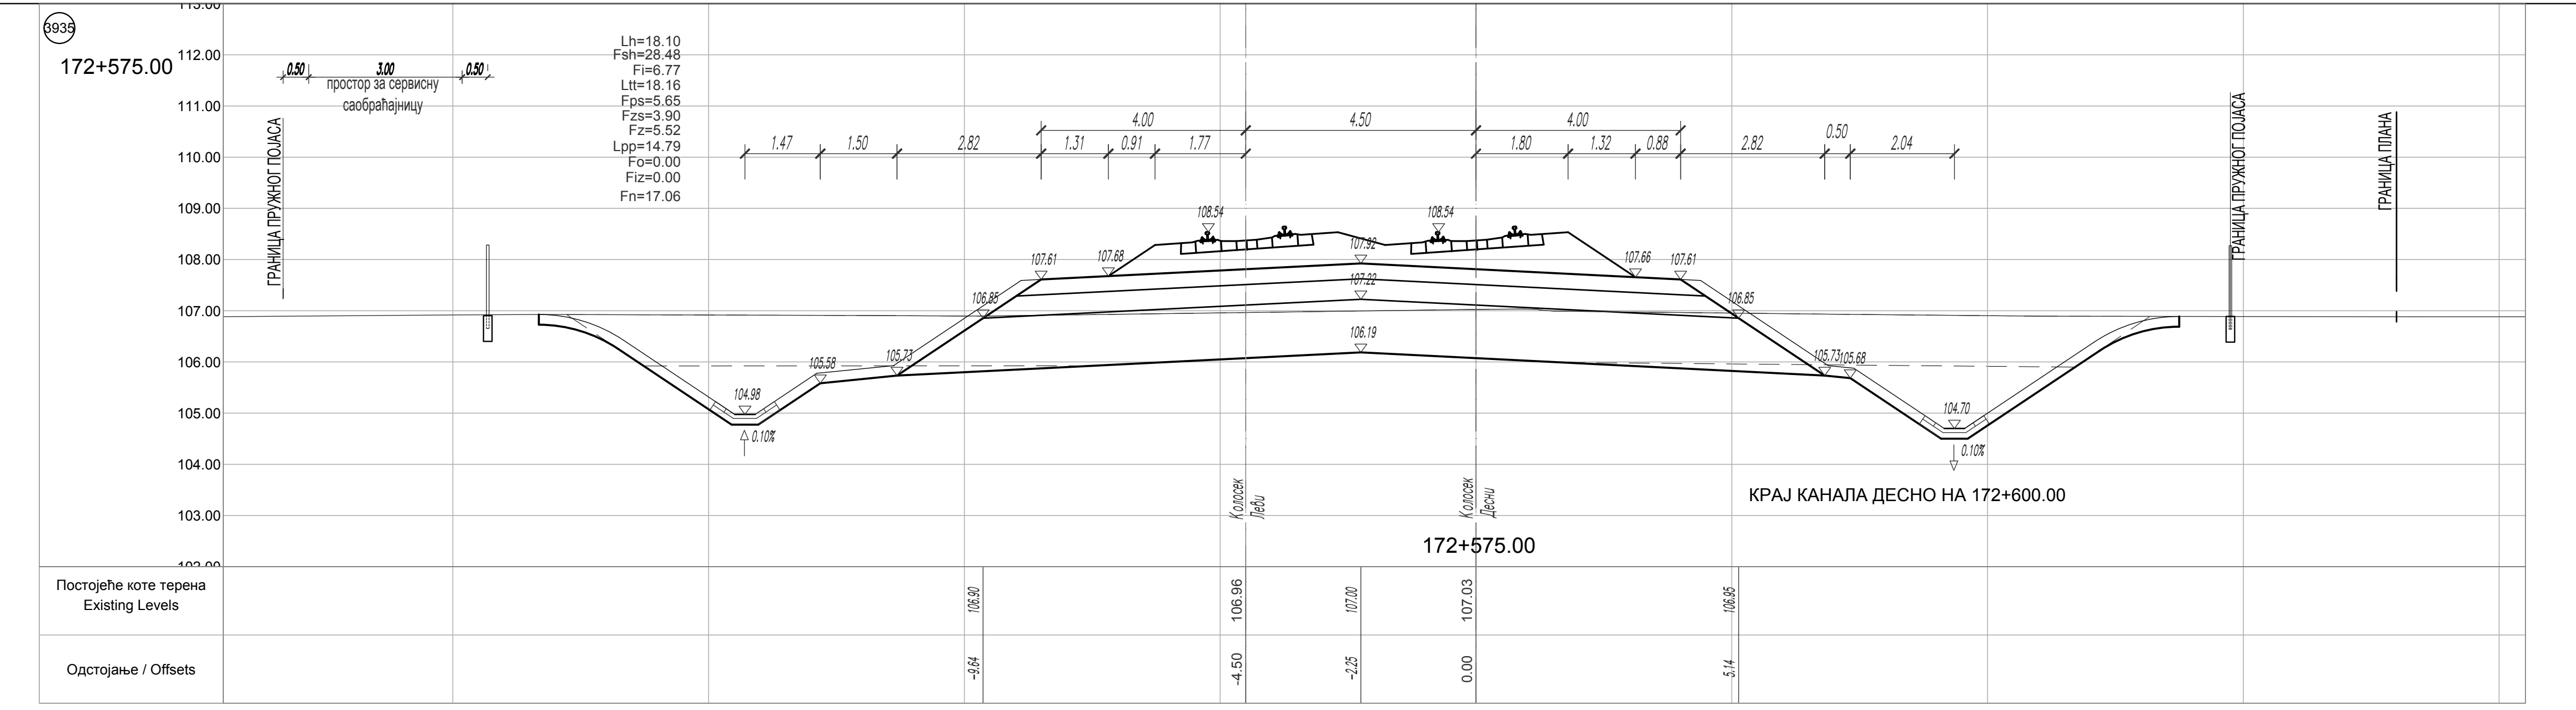
3935
172+575.00
Lh=18.10
Fsh=28.48
Fi=6.77
Ltt=18.16
Fps=5.65
Fzs=3.90
Fz=5.52
Lpp=14.79
Fo=0.00
Fiz=0.00
Fn=17.06
ГРАНИЦА ПРУЖНОГ ПОЈАСА
ГРАНИЦА ПЛАНА
простор за сервисну саобраћајницу
Колосек Леви
Колосек Десни
КРАЈ КАНАЛА ДЕСНО НА 172+600.00
172+575.00
Постојеће коте терена
Existing Levels
106.90
106.96
107.00
107.03
106.95
Одстојање / Offsets
-9.64
-4.50
-2.25
0.00
5.14

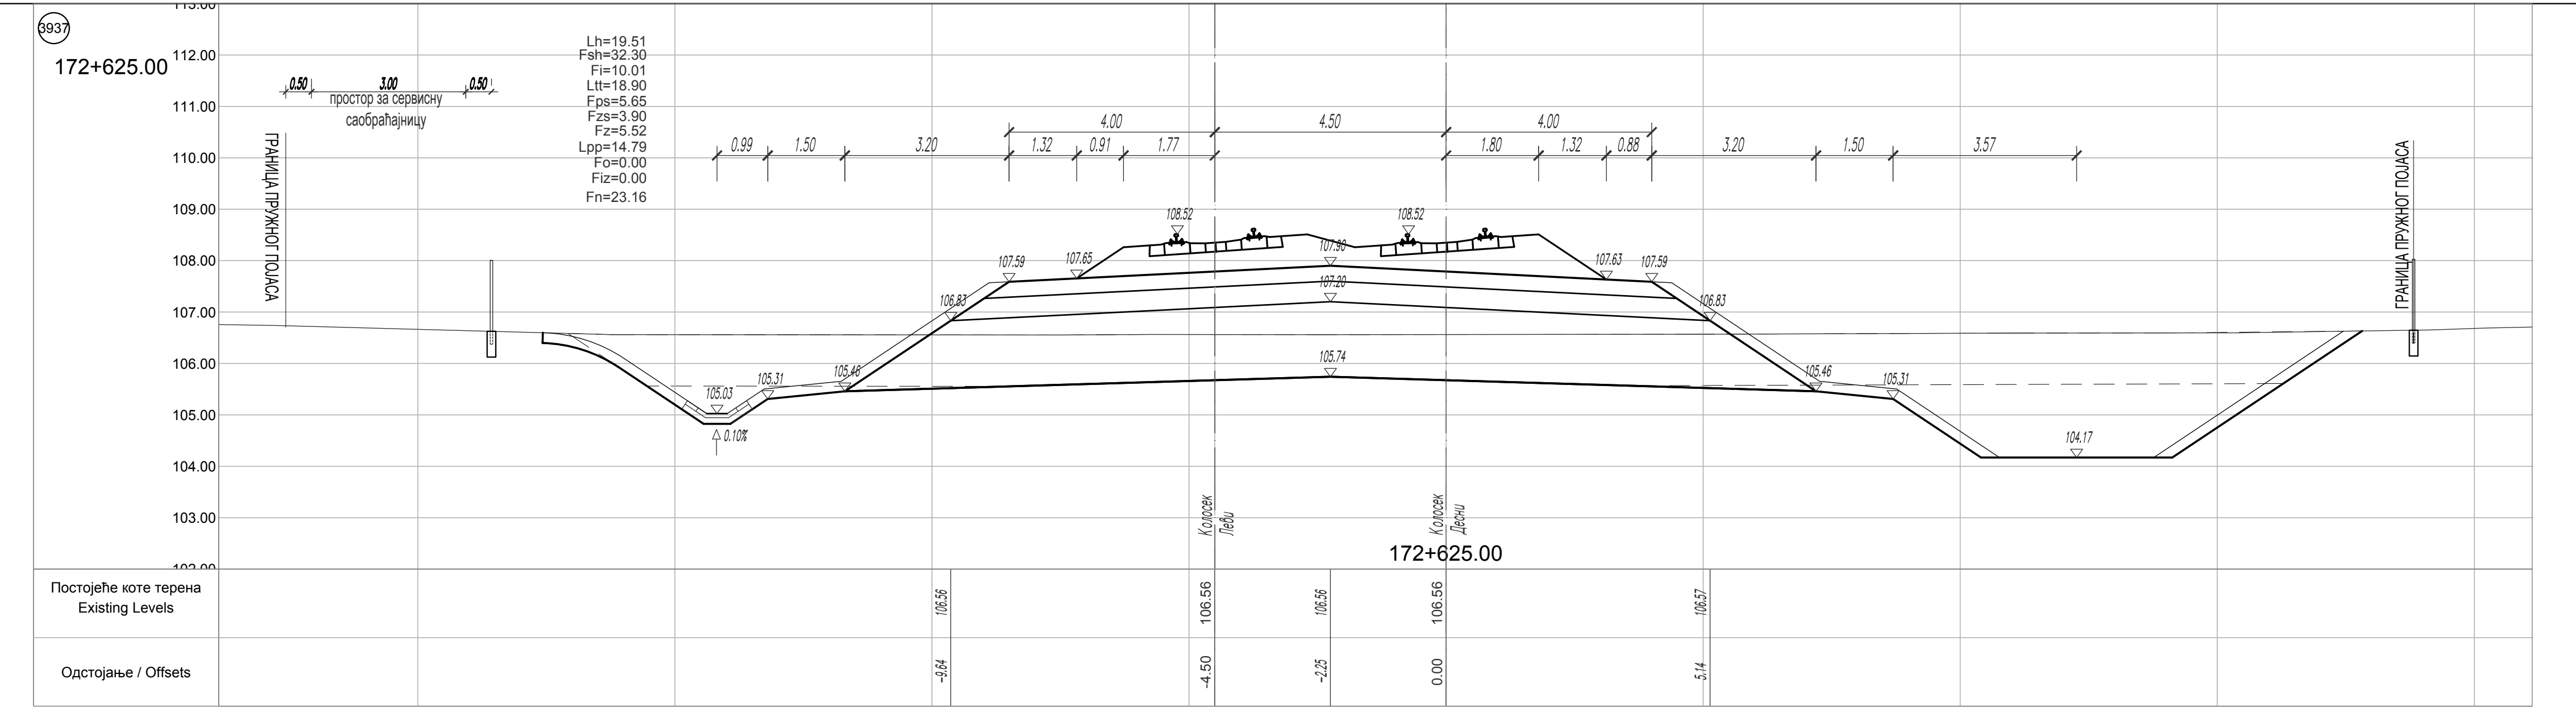
3937
172+625.00
Lh=19.51
Fsh=32.30
Fi=10.01
Ltt=18.90
Fps=5.65
Fzs=3.90
Fz=5.52
Lpp=14.79
Fo=0.00
Fiz=0.00
Fn=23.16
ГРАНИЦА ПРУЖНОГ ПОЈАСА
ГРАНИЦА ПЛАНА
простор за сервисну саобраћајницу
Колосек Леви
Колосек Десни
172+625.00
Постојеће коте терена
Existing Levels
106.56
106.56
106.56
106.56
106.57
Одстојање / Offsets
-9.64
-4.50
-2.25
0.00
5.14

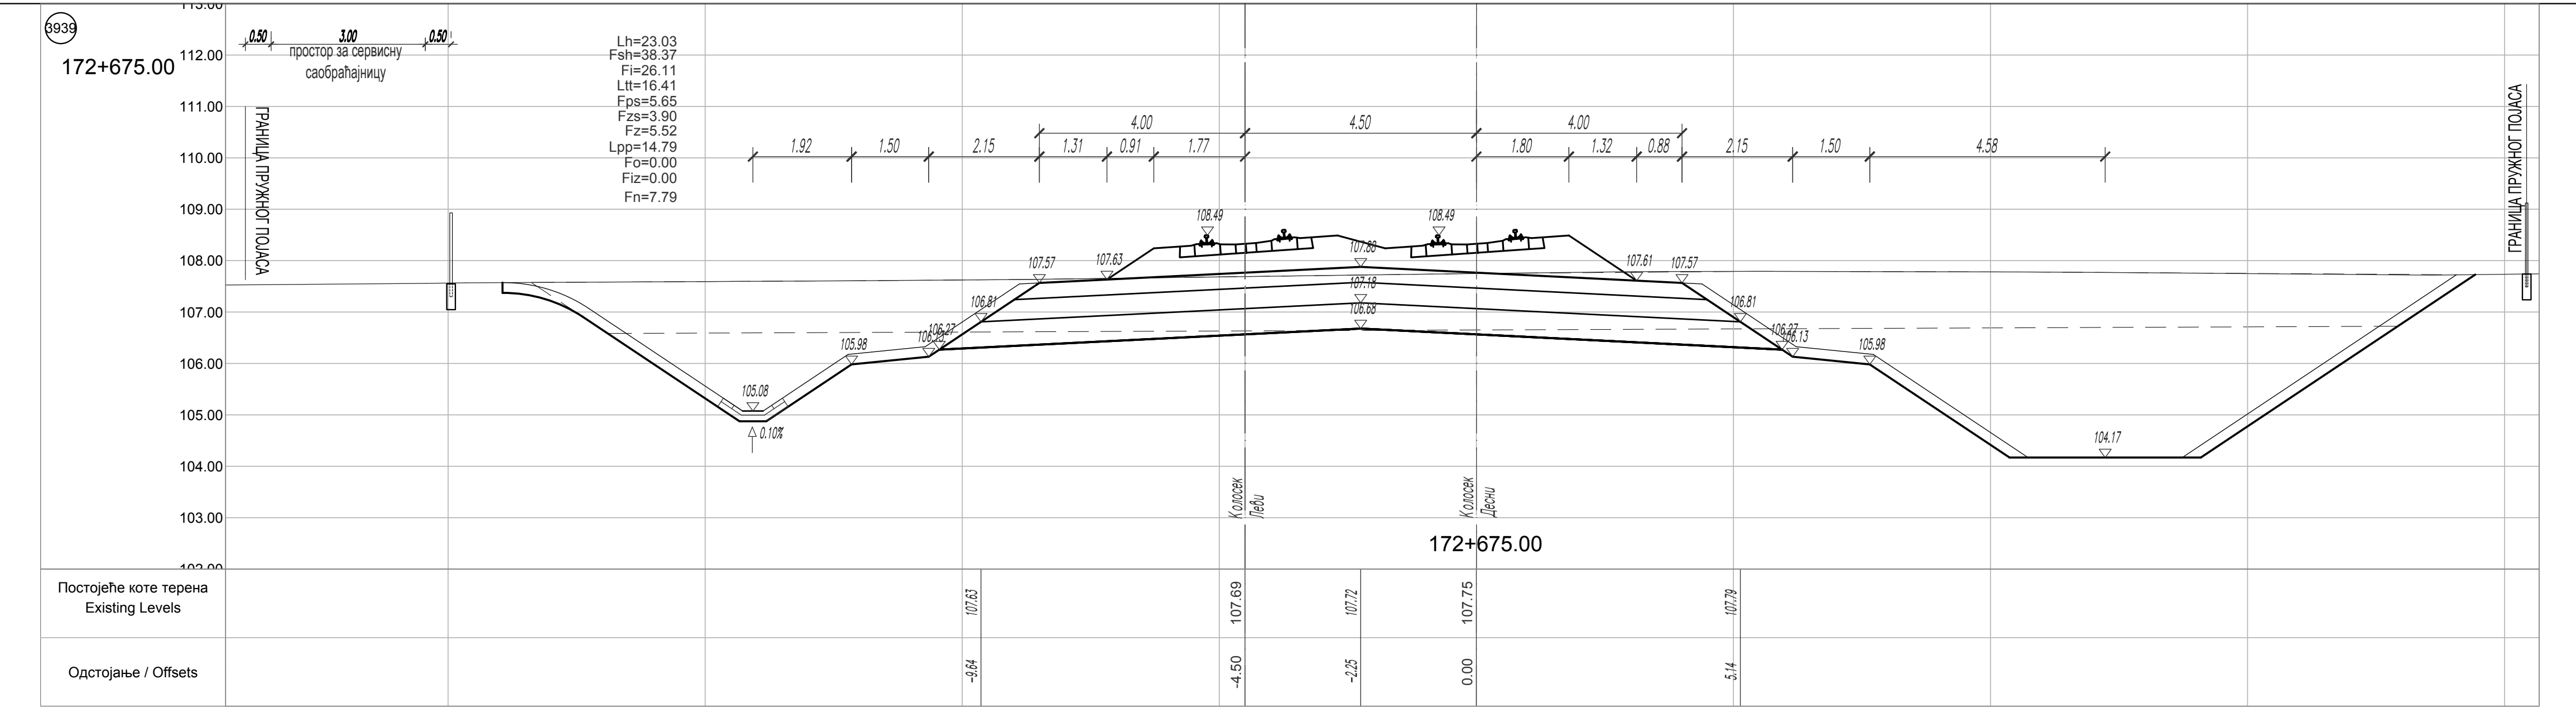
3939
172+675.00
Lh=23.03
Fsh=38.37
Fi=26.11
Ltt=16.41
Fps=5.65
Fzs=3.90
Fz=5.52
Lpp=14.79
Fo=0.00
Fiz=0.00
Fn=7.79
ГРАНИЦА ПРУЖНОГ ПОЈАСА
простор за сервисну саобраћајницу
Колосек Леви
Колосек Десни
172+675.00
Постојеће коте терена
Existing Levels
107.63
107.69
107.72
107.75
107.79
Одстојање / Offsets
-9.64
-4.50
-2.25
0.00
5.14

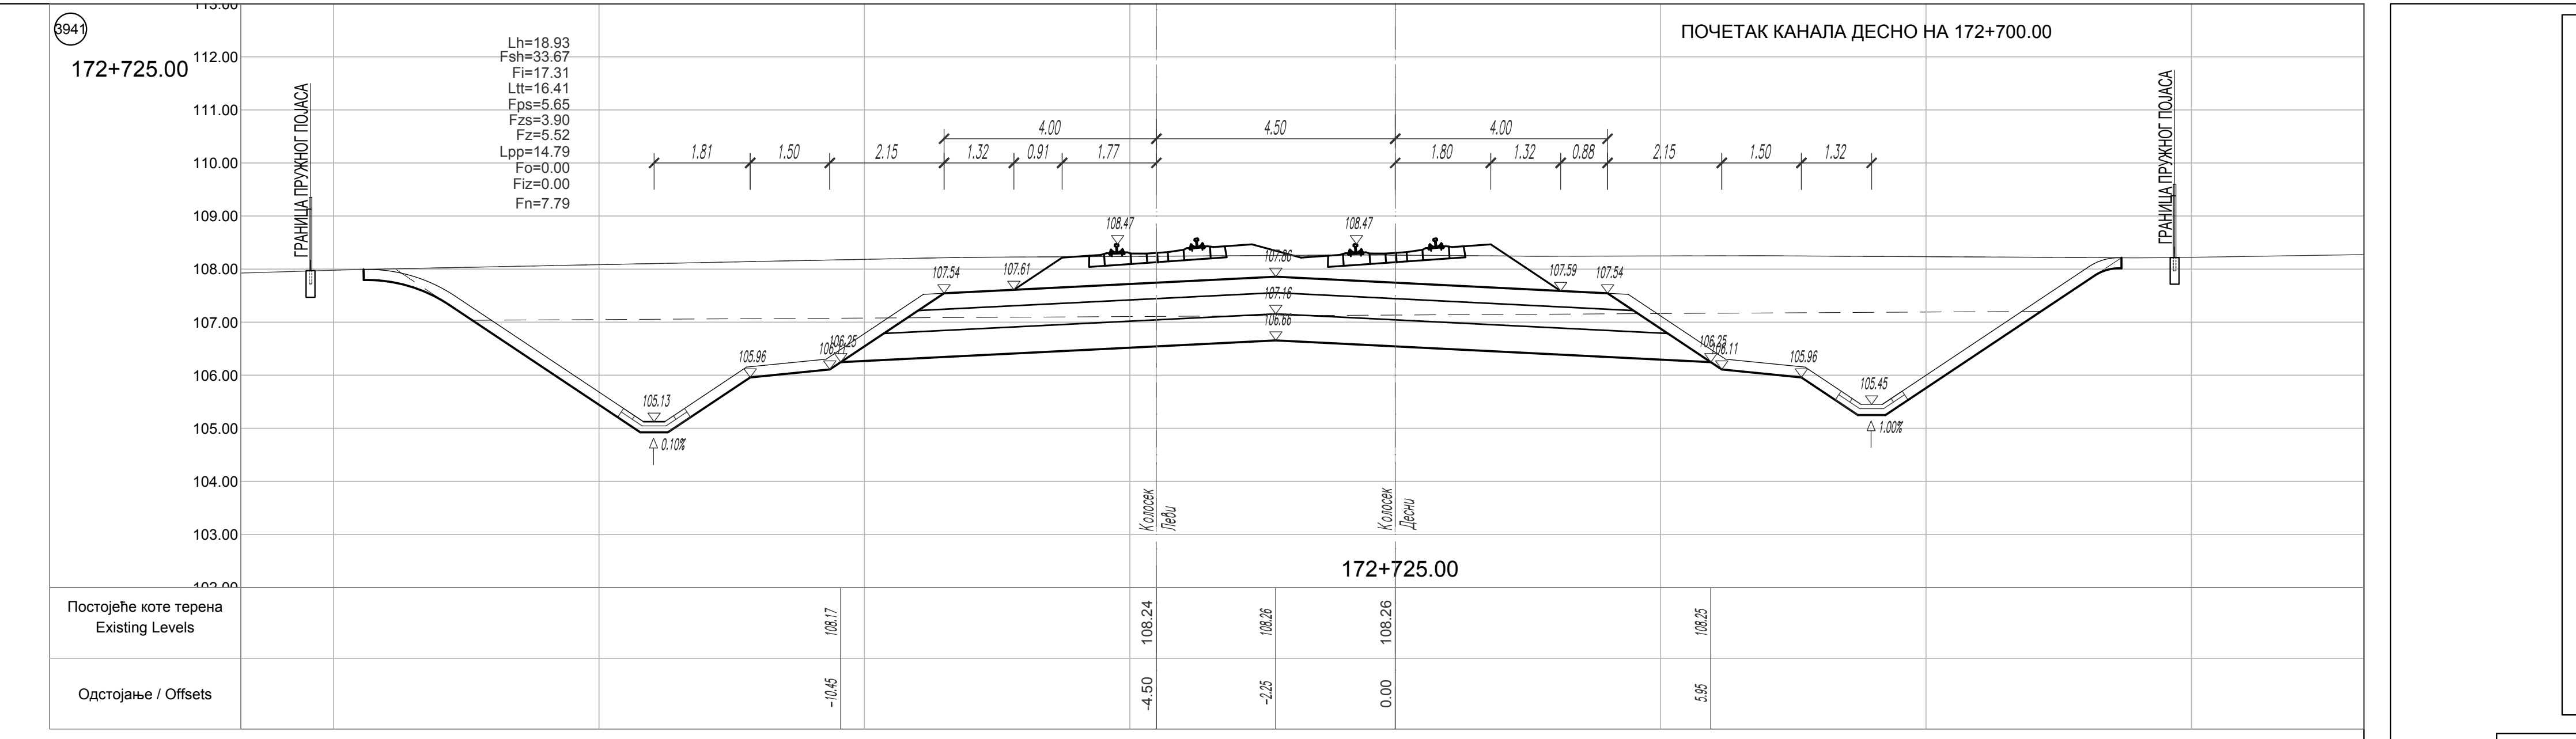
3941
172+725.00
ПОЧЕТАК КАНАЛА ДЕСНО НА 172+700.00
Lh=18.93
Fsh=33.67
Fi=17.31
Ltt=16.41
Fps=5.65
Fzs=3.90
Fz=5.52
Lpp=14.79
Fo=0.00
Fiz=0.00
Fn=7.79
ГРАНИЦА ПРУЖНОГ ПОЈАСА
Колосек Леви
Колосек Десни
172+725.00
Постојеће коте терена
Existing Levels
108.17
108.24
108.26
108.26
108.25
Одстојање / Offsets
-10.45
-4.50
-2.25
0.00
5.35

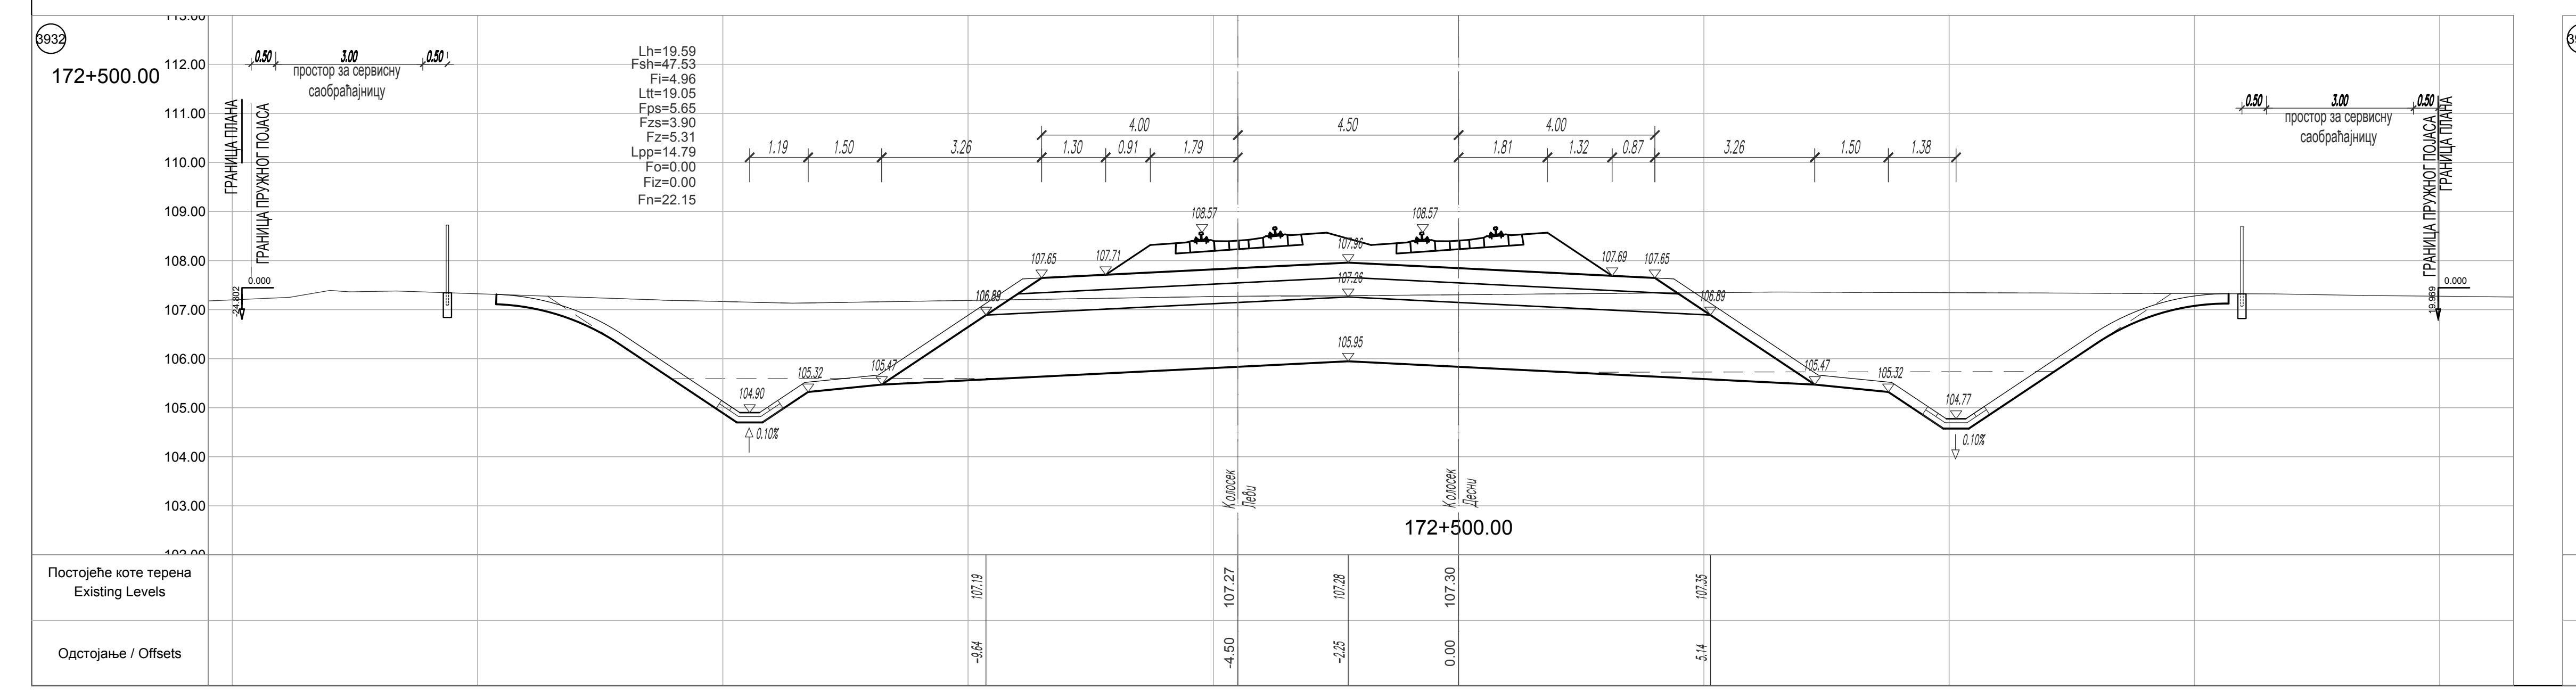
3932
172+500.00
Lh=19.59
Fsh=47.53
Fi=4.96
Ltt=19.05
Fps=5.65
Fzs=3.90
Fz=5.31
Lpp=14.79
Fo=0.00
Fiz=0.00
Fn=22.15
ГРАНИЦА ПЛАНА
ГРАНИЦА ПРУЖНОГ ПОЈАСА
простор за сервисну саобраћајницу
Колосек Леви
Колосек Десни
172+500.00
Постојеће коте терена
Existing Levels
107.19
107.27
107.28
107.30
107.35
Одстојање / Offsets
-9.64
-4.50
-2.25
0.00
5.14

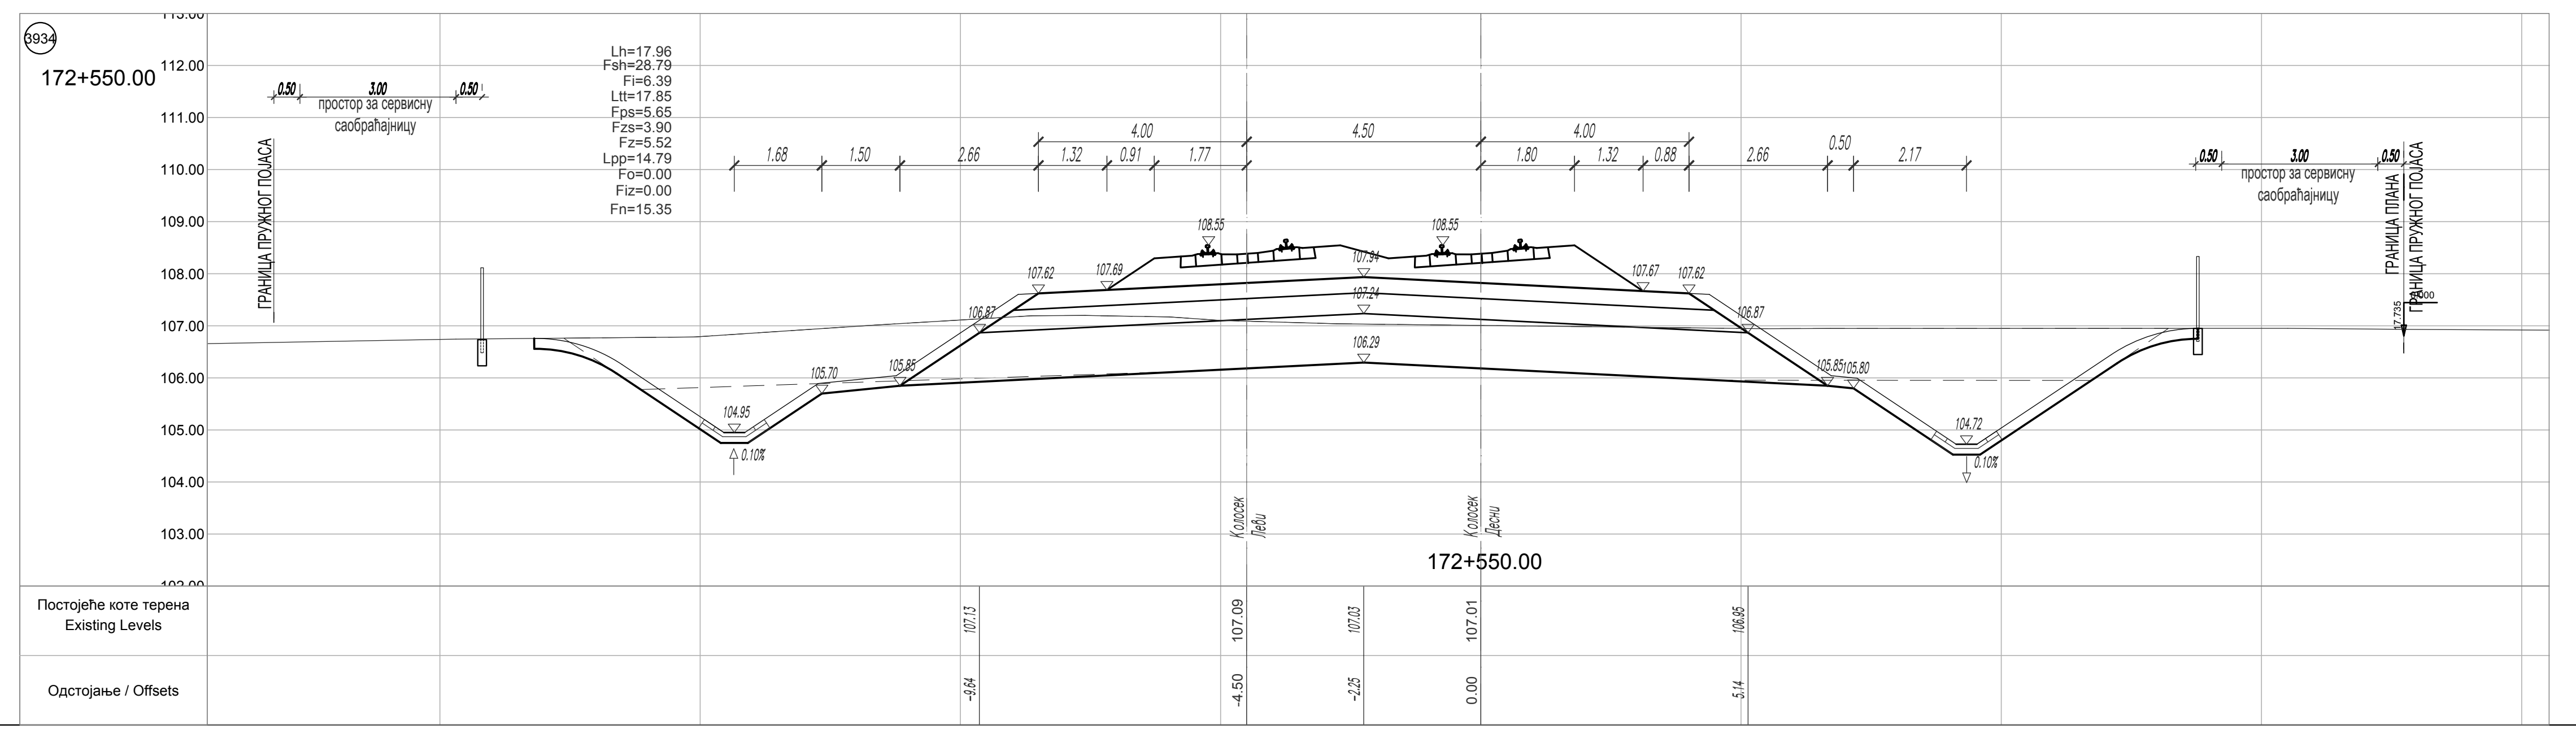
3934
172+550.00
Lh=17.96
Fsh=28.79
Fi=6.39
Ltt=17.85
Fps=5.65
Fzs=3.90
Fz=5.52
Lpp=14.79
Fo=0.00
Fiz=0.00
Fn=15.35
ГРАНИЦА ПРУЖНОГ ПОЈАСА
ГРАНИЦА ПЛАНА
простор за сервисну саобраћајницу
Колосек Леви
Колосек Десни
172+550.00
Постојеће коте терена
Existing Levels
107.13
107.09
107.03
107.01
106.95
Одстојање / Offsets
-9.64
-4.50
-2.25
0.00
5.14

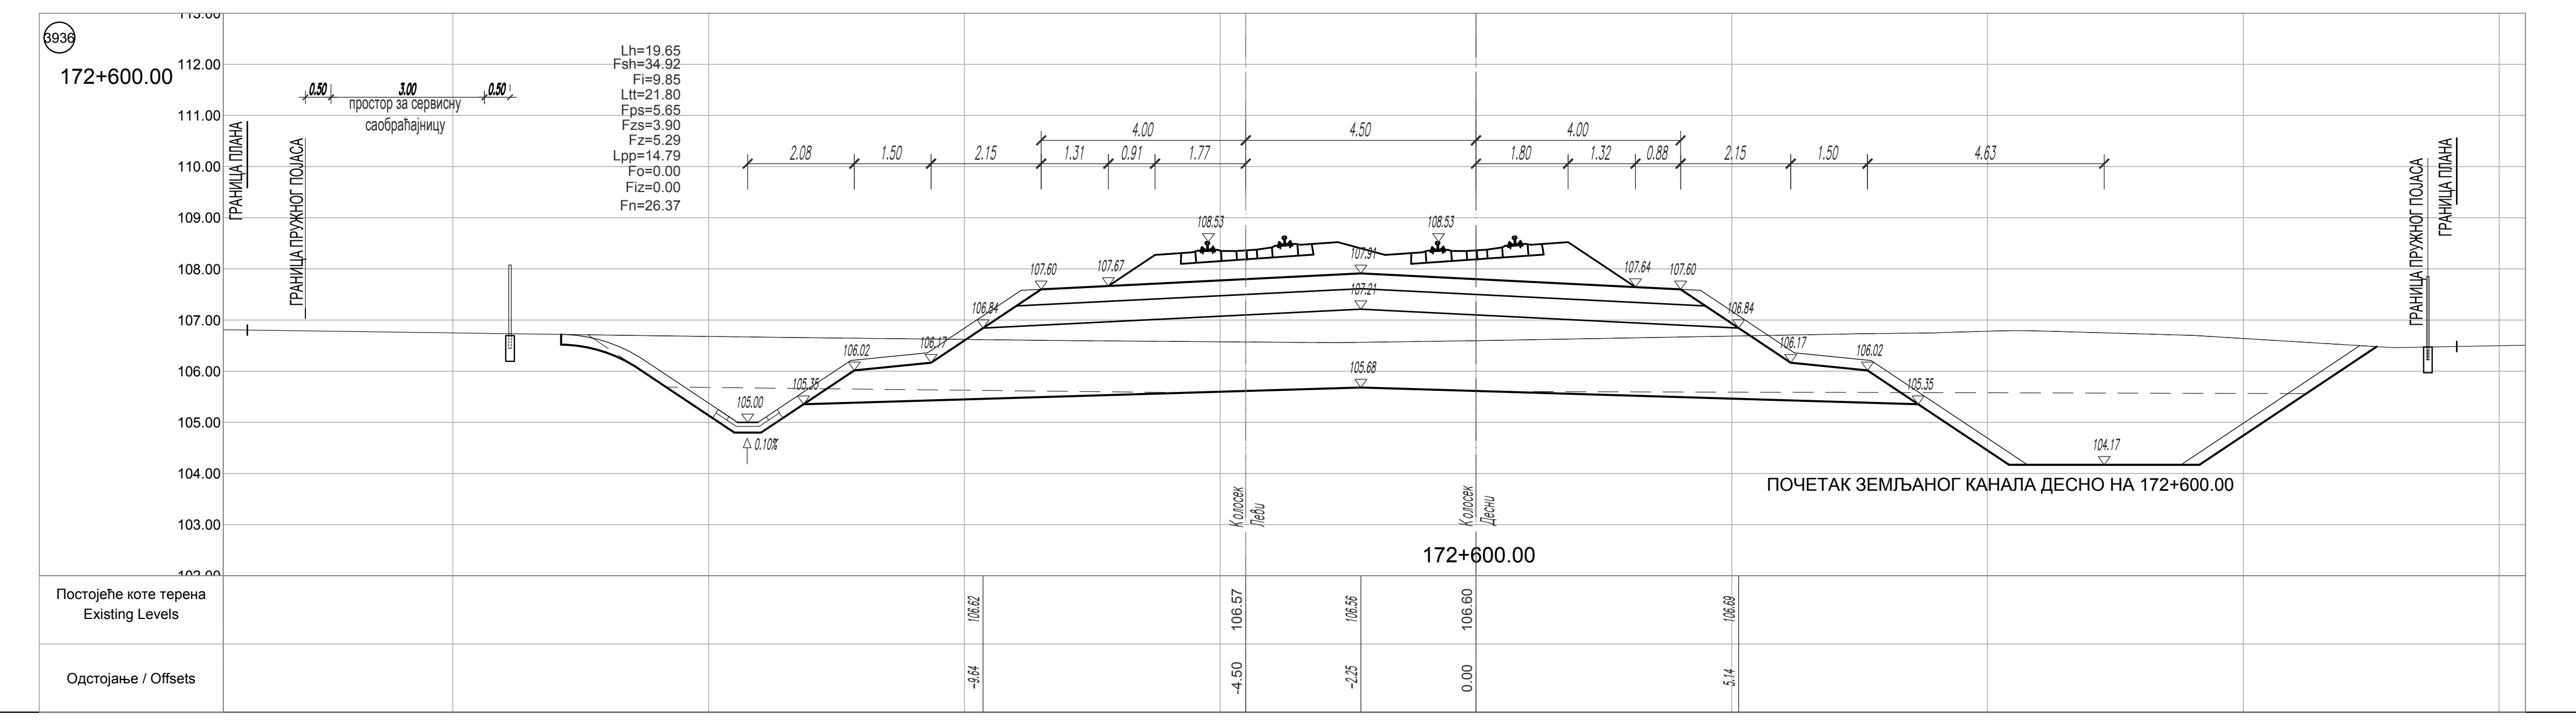
3936
172+600.00
Lh=19.65
Fsh=34.92
Fi=9.85
Ltt=21.80
Fps=5.65
Fzs=3.90
Fz=5.29
Lpp=14.79
Fo=0.00
Fiz=0.00
Fn=26.37
ГРАНИЦА ПЛАНА
ГРАНИЦА ПРУЖНОГ ПОЈАСА
простор за сервисну саобраћајницу
Колосек Леви
Колосек Десни
ПОЧЕТАК ЗЕМЉАНОГ КАНАЛА ДЕСНО НА 172+600.00
172+600.00
Постојеће коте терена
Existing Levels
106.62
106.57
106.56
106.60
106.69
Одстојање / Offsets
-9.64
-4.50
-2.25
0.00
5.14

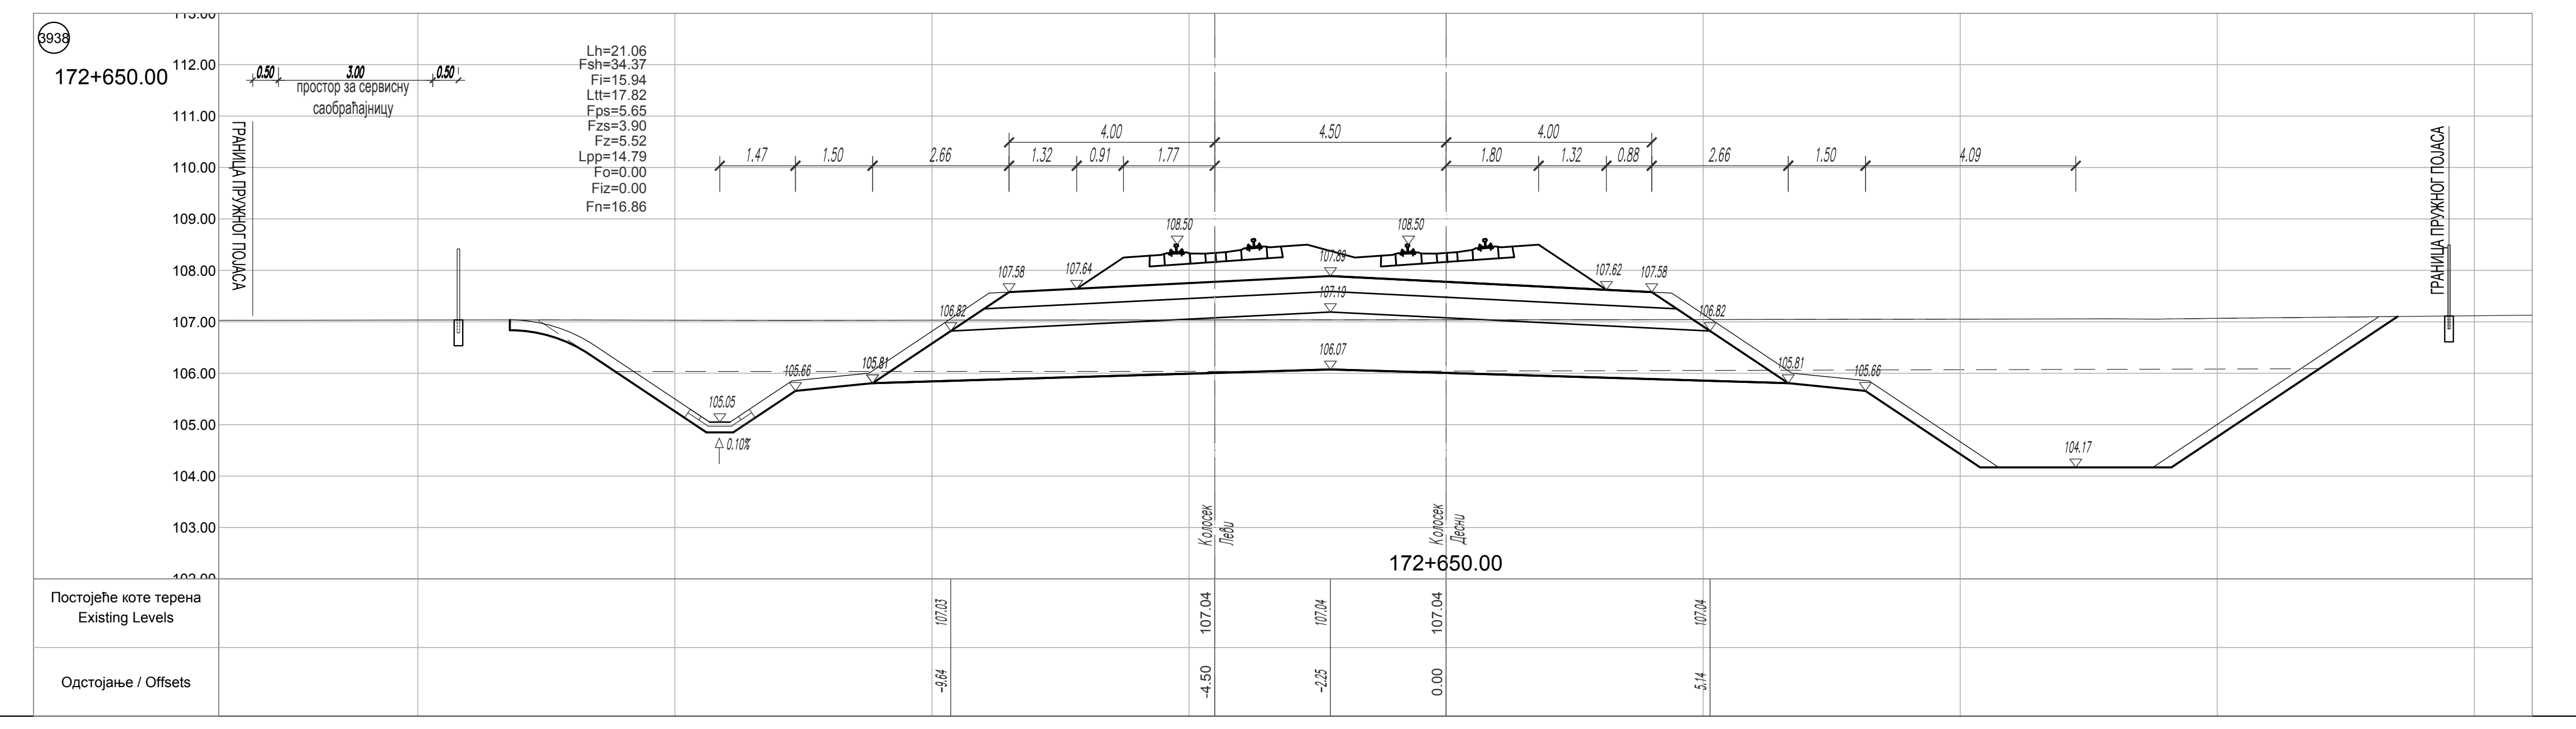
3938
172+650.00
Lh=21.06
Fsh=34.37
Fi=15.94
Ltt=17.82
Fps=5.65
Fzs=3.90
Fz=5.52
Lpp=14.79
Fo=0.00
Fiz=0.00
Fn=16.86
ГРАНИЦА ПРУЖНОГ ПОЈАСА
ГРАНИЦА ПЛАНА
простор за сервисну саобраћајницу
Колосек Леви
Колосек Десни
172+650.00
Постојеће коте терена
Existing Levels
107.03
107.04
107.04
107.04
107.04
Одстојање / Offsets
-9.64
-4.50
-2.25
0.00
5.14

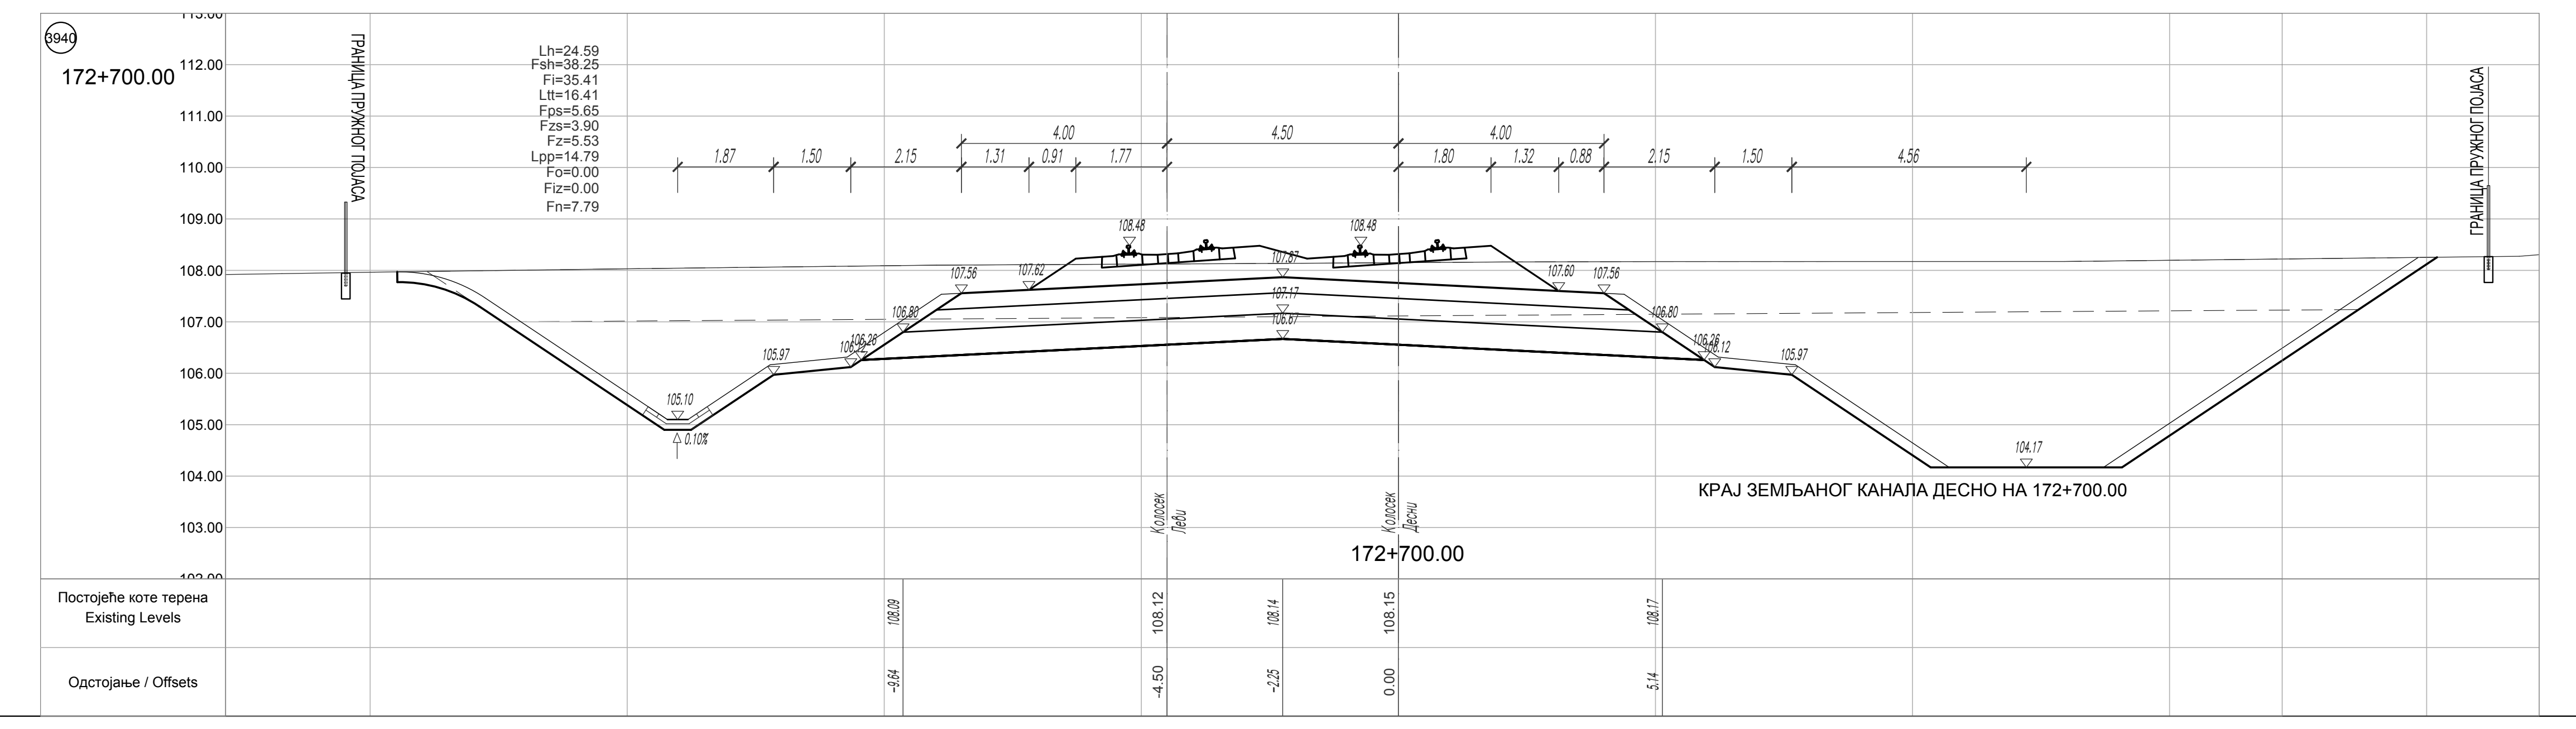
3940
172+700.00
Lh=24.59
Fsh=38.25
Fi=35.41
Ltt=16.41
Fps=5.65
Fzs=3.90
Fz=5.53
Lpp=14.79
Fo=0.00
Fiz=0.00
Fn=7.79
ГРАНИЦА ПРУЖНОГ ПОЈАСА
Колосек Леви
Колосек Десни
КРАЈ ЗЕМЉАНОГ КАНАЛА ДЕСНО НА 172+700.00
172+700.00
Постојеће коте терена
Existing Levels
108.09
108.12
108.14
108.15
108.17
Одстојање / Offsets
-9.64
-4.50
-2.25
0.00
5.14

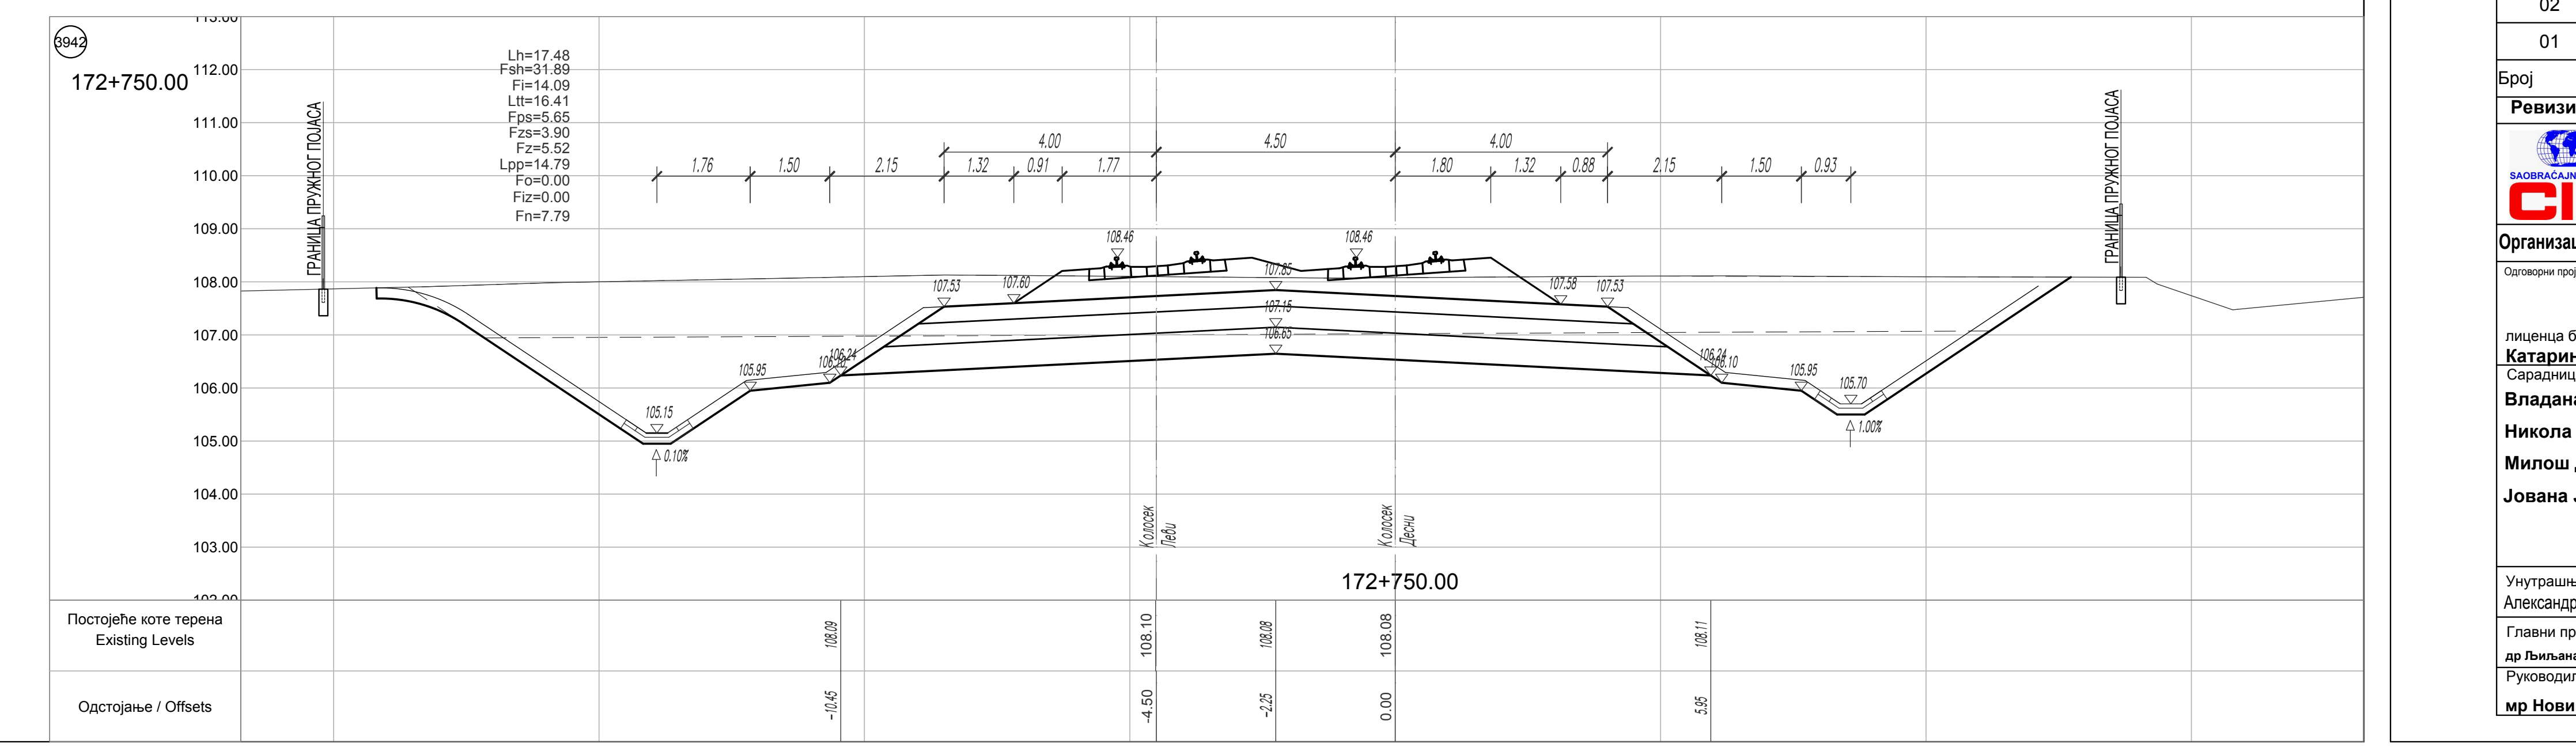
3942
172+750.00
Lh=17.48
Fsh=31.89
Fi=14.09
Ltt=16.41
Fps=5.65
Fzs=3.90
Fz=5.52
Lpp=14.79
Fo=0.00
Fiz=0.00
Fn=7.79
ГРАНИЦА ПРУЖНОГ ПОЈАСА
Колосек Леви
Колосек Десни
172+750.00
Постојеће коте терена
Existing Levels
108.09
108.10
108.08
108.08
108.11
Одстојање / Offsets
-10.45
-4.50
-2.25
0.00
5.95

ЛЕГЕНДА:

Fsh - скидање хумуса
Fiz - ископ постојећег туцаника
Fi - ископ
Fis - ископ степеница
Ltt - ваљање темељног тла
Fn - насип
Fo - слој ојачања насипа - замена тла

Lpp - планирање постељице
Fps - прелазни слој
Fzs - заштитни слој
Fz - пројектовани туцаник
Lh - хумузирање

ГРАНИЦА ПЛАНА - ГРАНИЦА ЗЕМЉИШТА ПЛАНИРАНОГ ЗА РЕАЛИЗАЦИЈУ ПРОЈЕКТА

Број	Датум	Опис
03		
02		
01		

Ревизиони блок:

SAOBRAĆAJNI INSTITUT CIP

САОБРАЋАЈНИ ИНСТИТУТ ЦИП, д.о.о.

Немањина 6; 11000 Београд; Србија
Тел: 011/3618-134; Факс: 011/3618-324; web site: www.sicip.co.rs

Организациона јединица:САОБРАЋАЈНИЦЕ

Одговорни пројектант:
лиценца број: 315 9563 04
Катарина Касавица, дипл.грађ.инж. КК

Сарадници:
Владана Марковић, маст.инж.грађ ВМ
Никола Седларевић, маст.инж.грађ
Милош Даниловић, грађ. тех. ДМ
Јована Јовановић, грађ. тех. ЈЈ

Унутрашња контрола:
Александра Лалић, дипл.грађ.инж. АЛ

Главни пројектант:
др Љиљана Милић Марковић, дипл. грађ. инж.

Руководилац организационе јединице:
мр Новица Стевановић, дипл.грађ.инж.

Инвеститор пројекта:
" ИНФРАСТРУКТУРА ЖЕЛЕЗНИЦЕ СРБИЈЕ " А.Д.
Инфраструктура железнице Србије а.д.
Немањина 6/IV, Београд

Наручилац пројекта:
Joint Venture of
中国铁路国际有限公司
CHINA RAILWAY International Co., Ltd.
China Railway International Corporation Ltd. (CRIC)
No.10 Fuxing Road,Haidian District,Beijing
P.R China, 100844
CHINA COMMUNICATIONS CONSTRUCTION COMPANY LIMITED
China Communication Construction Company Ltd. (CCCC)
No.85 Deshengmenwai Street,Xicheng District,Beijing
P.R China, 100088

Објекат:
ПРУГА БЕОГРАД - СУБОТИЦА - ДРЖАВНА ГРАНИЦА (КЕЛЕБИЈА)
ДЕОНИЦА ПРУГЕ НОВИ САД - СУБОТИЦА - ДРЖАВНА ГРАНИЦА (КЕЛЕБИЈА)

Део пројекта:
ПРОЈЕКАТ ТРАСЕ ПРУГЕ И СТАНИЦА - ДОЊИ И ГОРЊИ СТРОЈ

2/2.5.2.2 ПРОЈЕКАТ ТРАСЕ ПРУГЕ И СТАНИЦА - ДОЊИ И ГОРЊИ СТРОЈ - ОТВОРЕНА ПРУГА НАУМОВЕЋЕВО - СУБОТИЦА

Цртеж:
ПОПРЕЧНИ ПРОФИЛИ км 172+475.00 - км 172+750.00

Размера:
1:100

Врста тех. док.:	датум:	Цртеж бр.
ПЗИ	**12.2021.**	2020-250-САО-2/2-5.2.2.7.4.14

3943
172+775.00

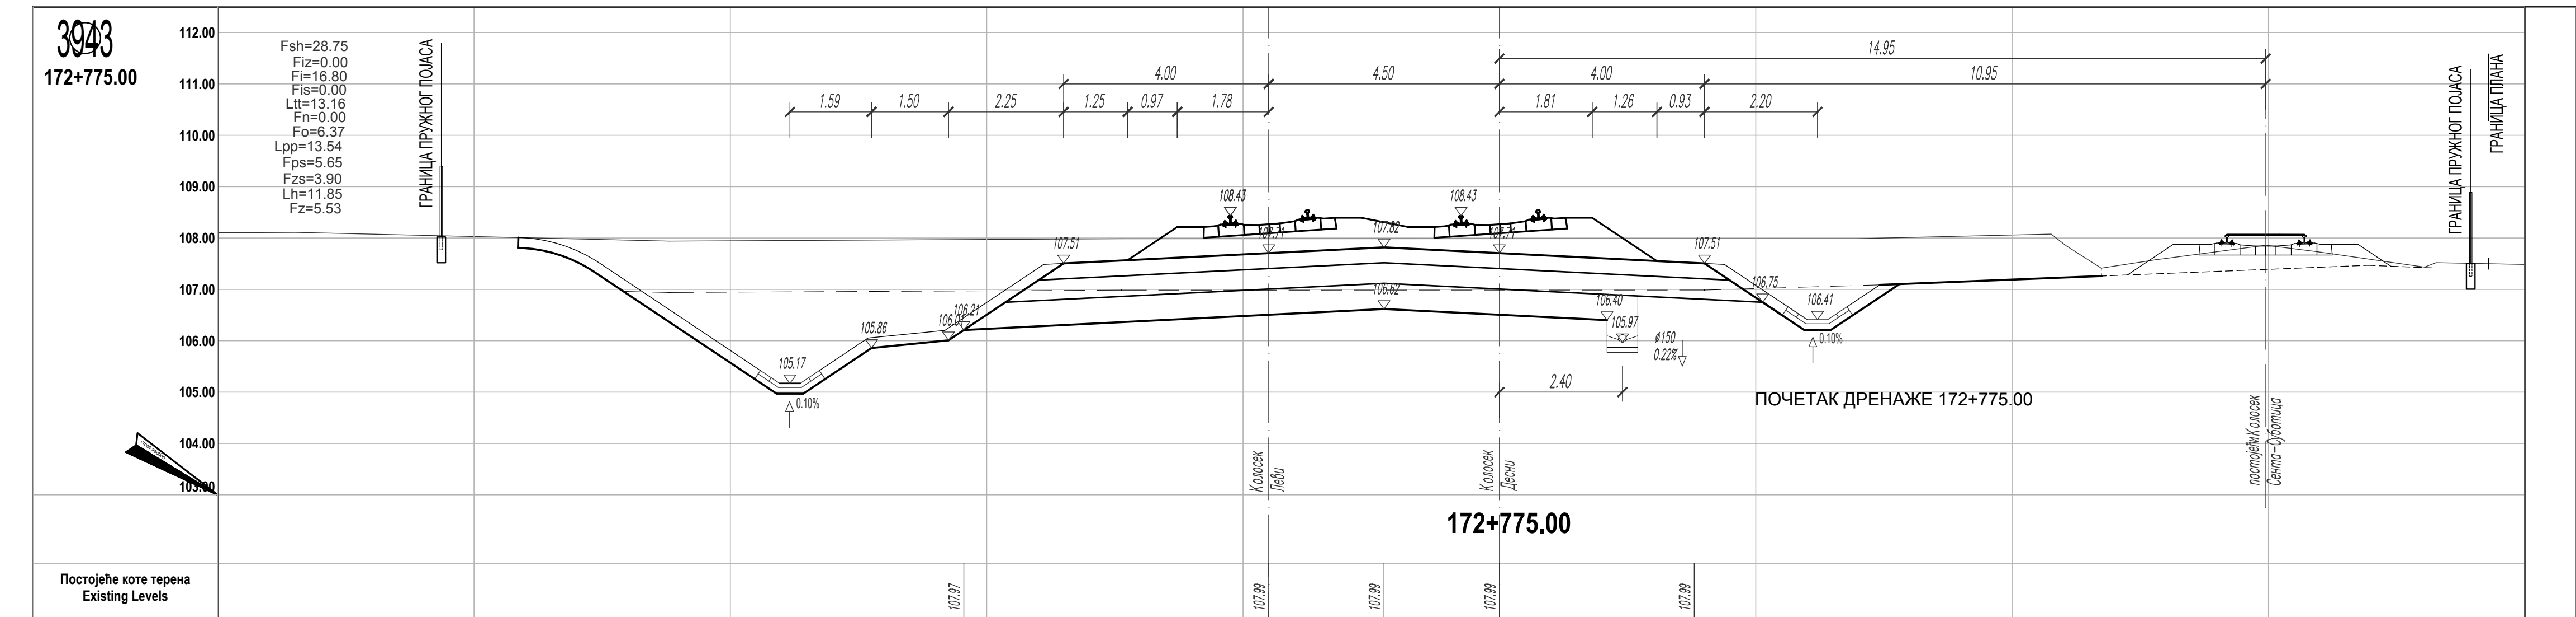

Fsh=28.75
Fiz=0.00
Fi=16.80
Fis=0.00
Ltt=13.16
Fn=0.00
Fo=6.37
Lpp=13.54
Fps=5.65
Fzs=3.90
Lh=11.85
Fz=5.53
ГРАНИЦА ПРУЖНОГ ПОЈАСА
ГРАНИЦА ПЛАНА
ПОЧЕТАК ДРЕНАЖЕ 172+775.00
Колосек Леви
Колосек Десни
постојећи Колосек Сента–Суботица
172+775.00
Постојеће коте терена Existing Levels
Одстојање / Offsets
107.97
107.99
107.99
107.99
107.99
-10.45
-4.50
-2.25
0.00
3.80

3944
172+800.00

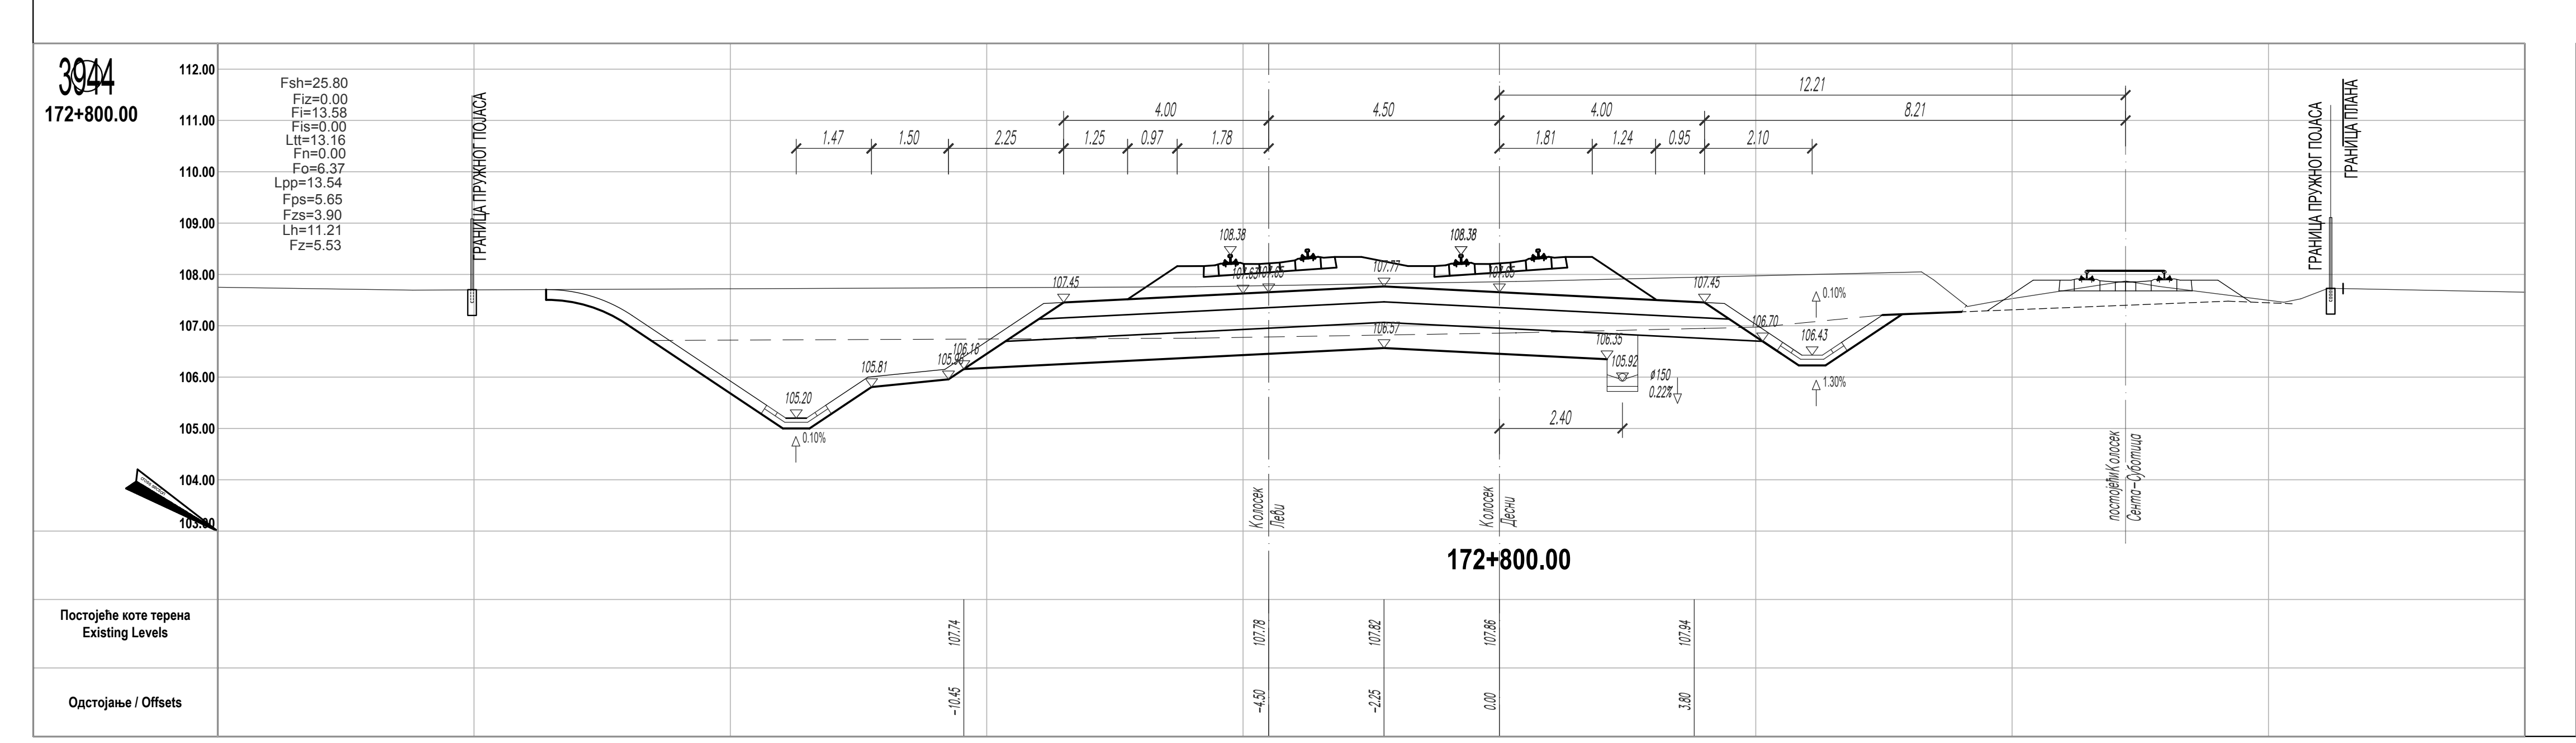

Fsh=25.80
Fiz=0.00
Fi=13.58
Fis=0.00
Ltt=13.16
Fn=0.00
Fo=6.37
Lpp=13.54
Fps=5.65
Fzs=3.90
Lh=11.21
Fz=5.53
ГРАНИЦА ПРУЖНОГ ПОЈАСА
ГРАНИЦА ПЛАНА
Колосек Леви
Колосек Десни
постојећи Колосек Сента–Суботица
172+800.00
Постојеће коте терена Existing Levels
Одстојање / Offsets
107.74
107.78
107.82
107.86
107.94
-10.45
-4.50
-2.25
0.00
3.80

3945
172+825.00

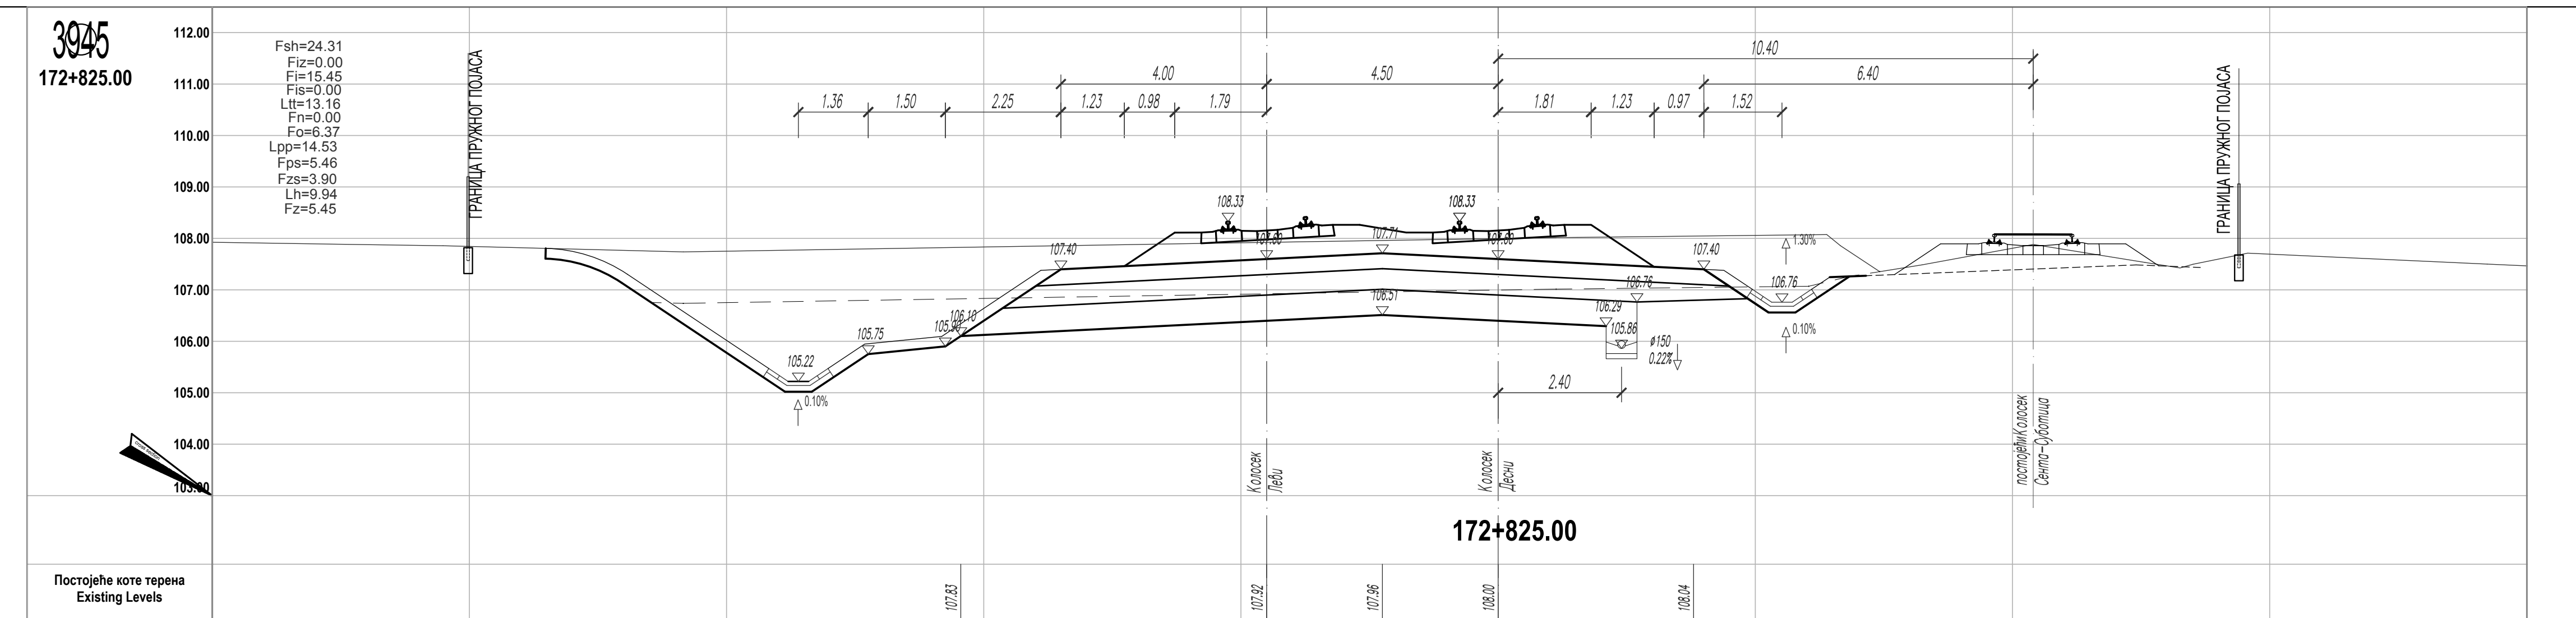

Fsh=24.31
Fiz=0.00
Fi=15.45
Fis=0.00
Ltt=13.16
Fn=0.00
Fo=6.37
Lpp=14.53
Fps=5.46
Fzs=3.90
Lh=9.94
Fz=5.45
ГРАНИЦА ПРУЖНОГ ПОЈАСА
Колосек Леви
Колосек Десни
постојећи Колосек Сента–Суботица
172+825.00
Постојеће коте терена Existing Levels
Одстојање / Offsets
107.83
107.92
107.96
108.00
108.04
-10.45
-4.50
-2.25
0.00
3.80

3946
172+850.00

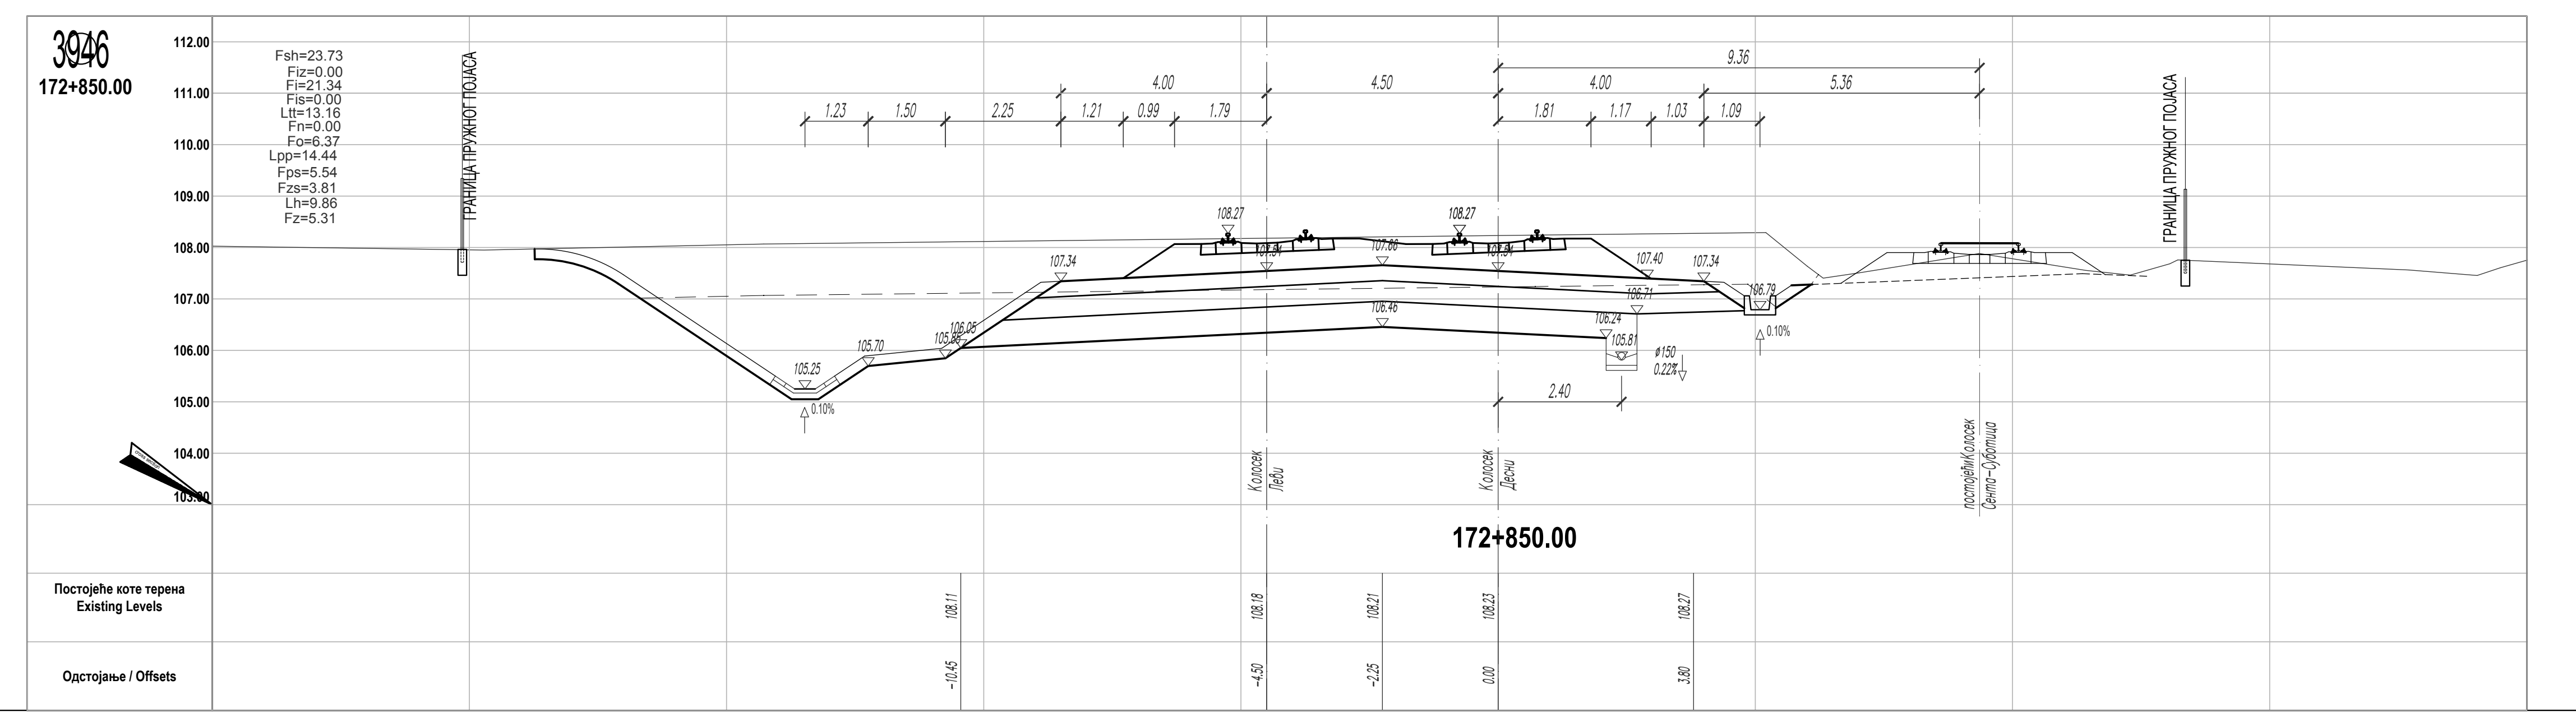

Fsh=23.73
Fiz=0.00
Fi=21.34
Fis=0.00
Ltt=13.16
Fn=0.00
Fo=6.37
Lpp=14.44
Fps=5.54
Fzs=3.81
Lh=9.86
Fz=5.31
ГРАНИЦА ПРУЖНОГ ПОЈАСА
Колосек Леви
Колосек Десни
постојећи Колосек Сента–Суботица
172+850.00
Постојеће коте терена Existing Levels
Одстојање / Offsets
108.11
108.18
108.21
108.23
108.27
-10.45
-4.50
-2.25
0.00
3.80

3947
172+875.00

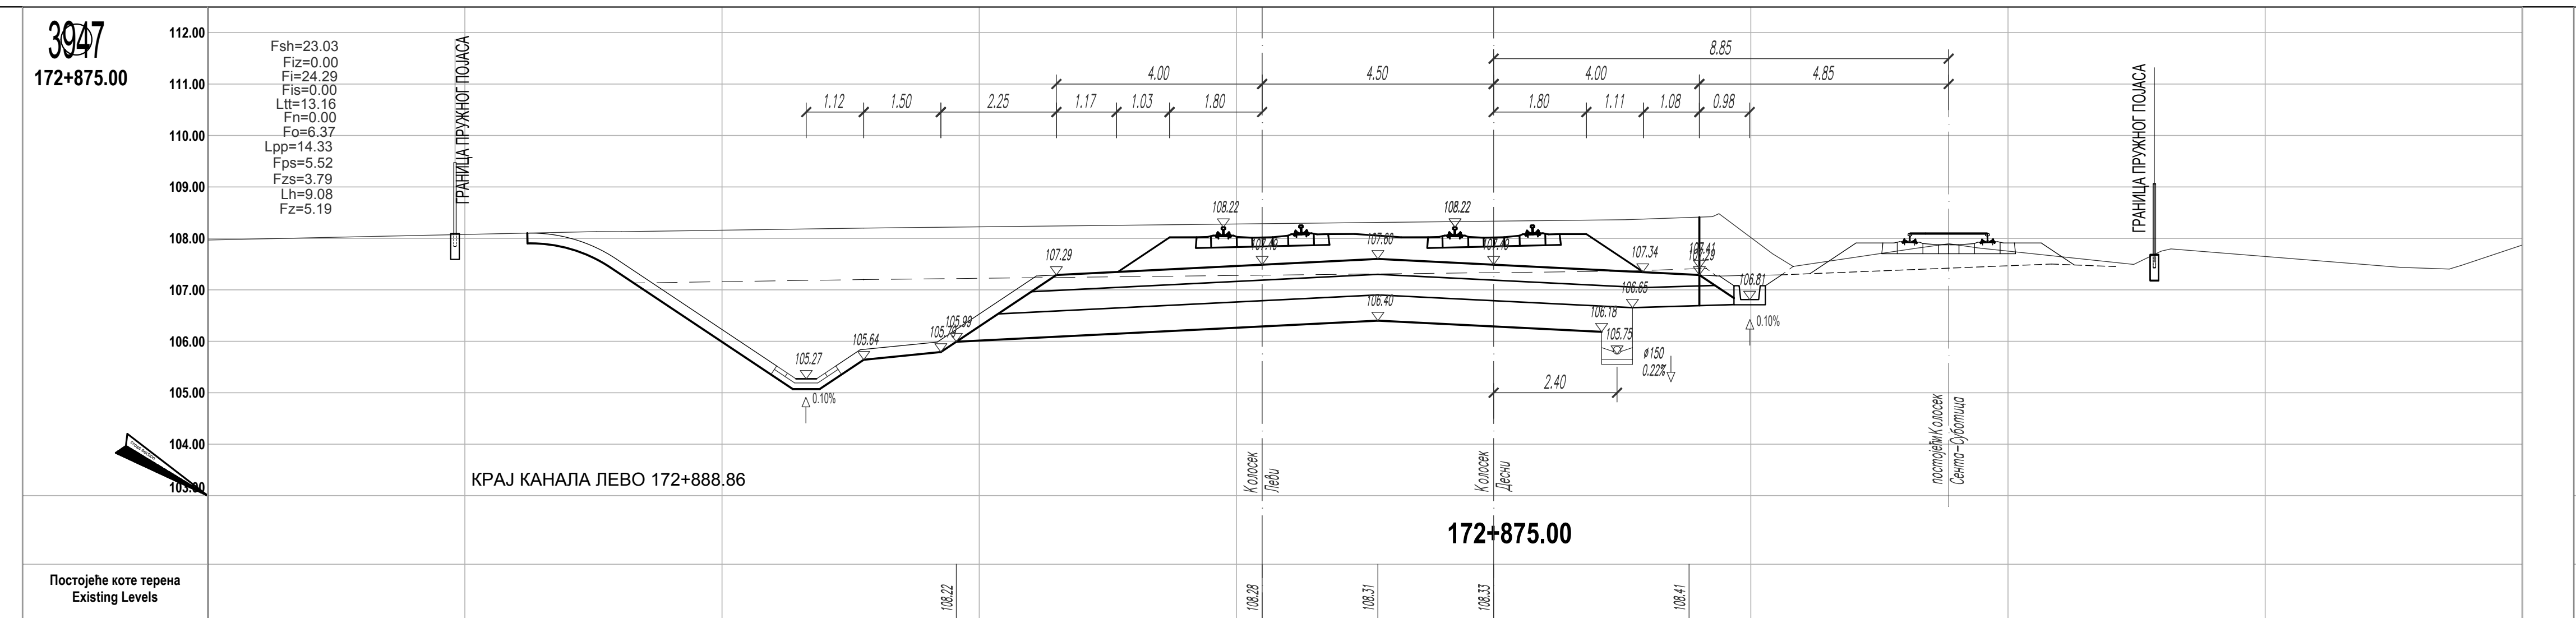

Fsh=23.03
Fiz=0.00
Fi=24.29
Fis=0.00
Ltt=13.16
Fn=0.00
Fo=6.37
Lpp=14.33
Fps=5.52
Fzs=3.79
Lh=9.08
Fz=5.19
ГРАНИЦА ПРУЖНОГ ПОЈАСА
КРАЈ КАНАЛА ЛЕВО 172+888.86
Колосек Леви
Колосек Десни
постојећи Колосек Сента–Суботица
172+875.00
Постојеће коте терена Existing Levels
Одстојање / Offsets
108.22
108.28
108.31
108.33
108.41
-10.45
-4.50
-2.25
0.00
3.80

3948
172+900.00

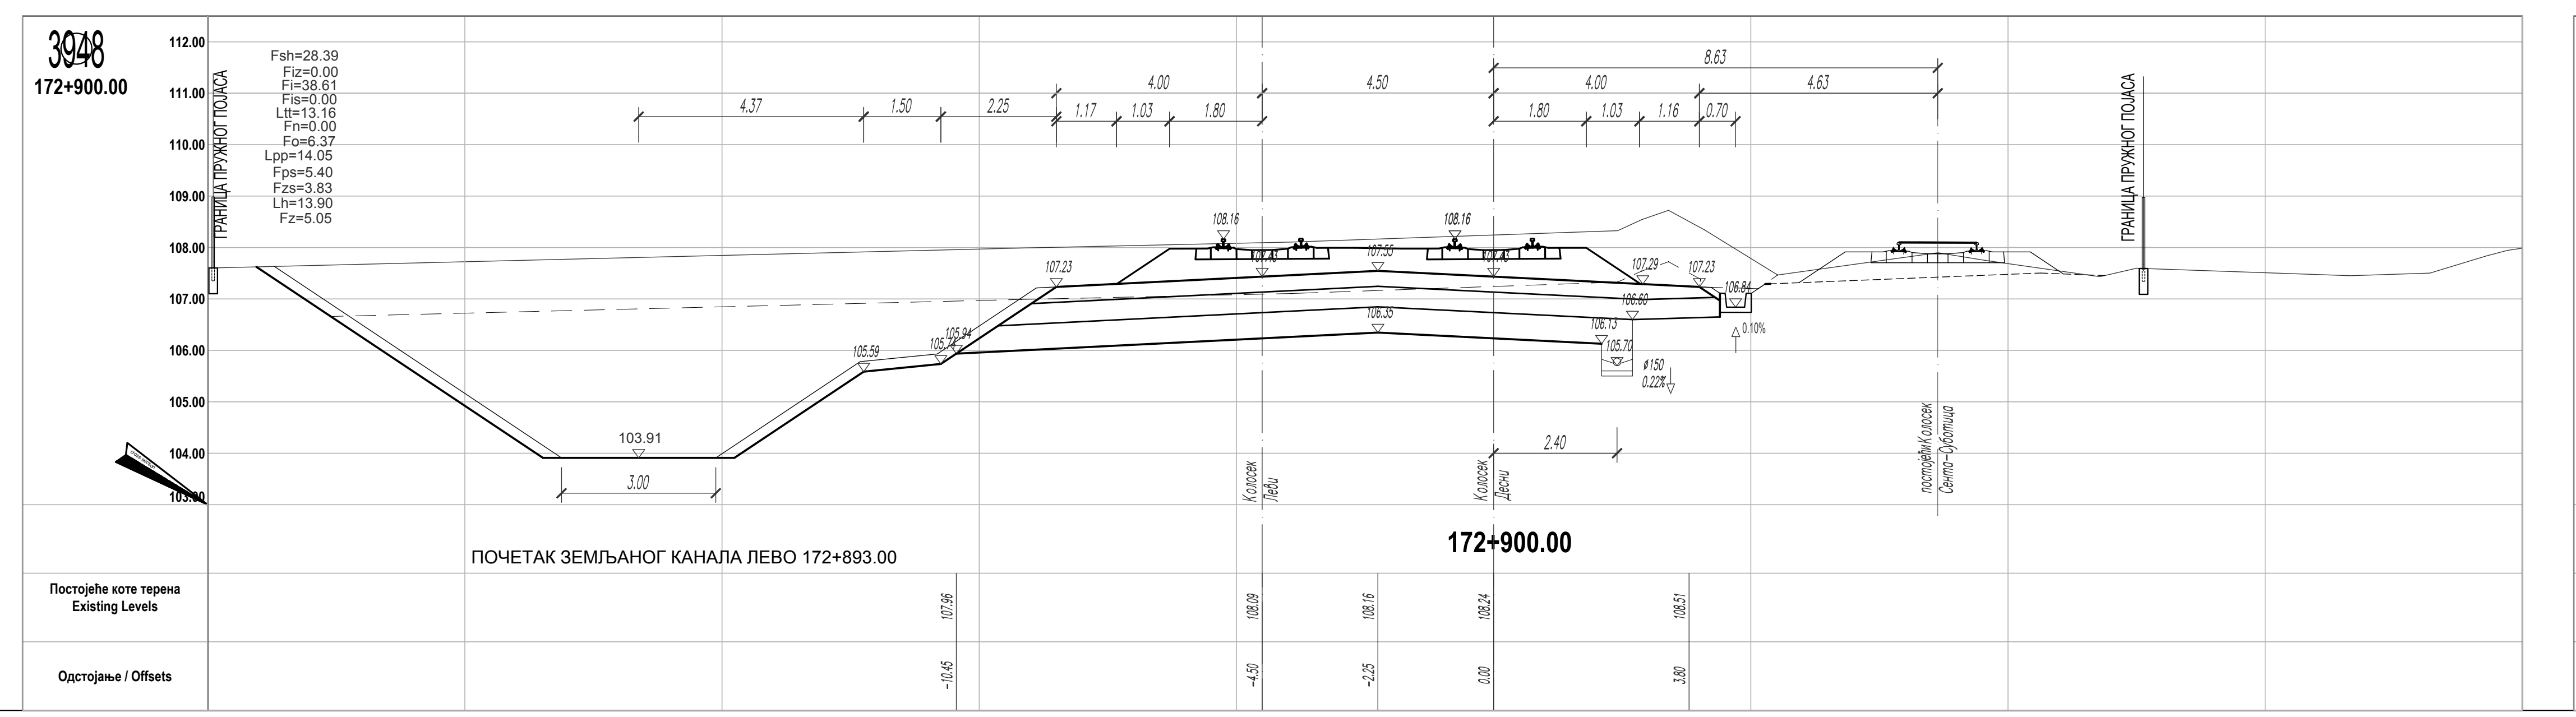

Fsh=28.39
Fiz=0.00
Fi=38.61
Fis=0.00
Ltt=13.16
Fn=0.00
Fo=6.37
Lpp=14.05
Fps=5.40
Fzs=3.83
Lh=13.90
Fz=5.05
ГРАНИЦА ПРУЖНОГ ПОЈАСА
ПОЧЕТАК ЗЕМЉАНОГ КАНАЛА ЛЕВО 172+893.00
Колосек Леви
Колосек Десни
постојећи Колосек Сента–Суботица
172+900.00
Постојеће коте терена Existing Levels
Одстојање / Offsets
107.96
108.09
108.16
108.24
108.51
-10.45
-4.50
-2.25
0.00
3.80

3949
172+925.00

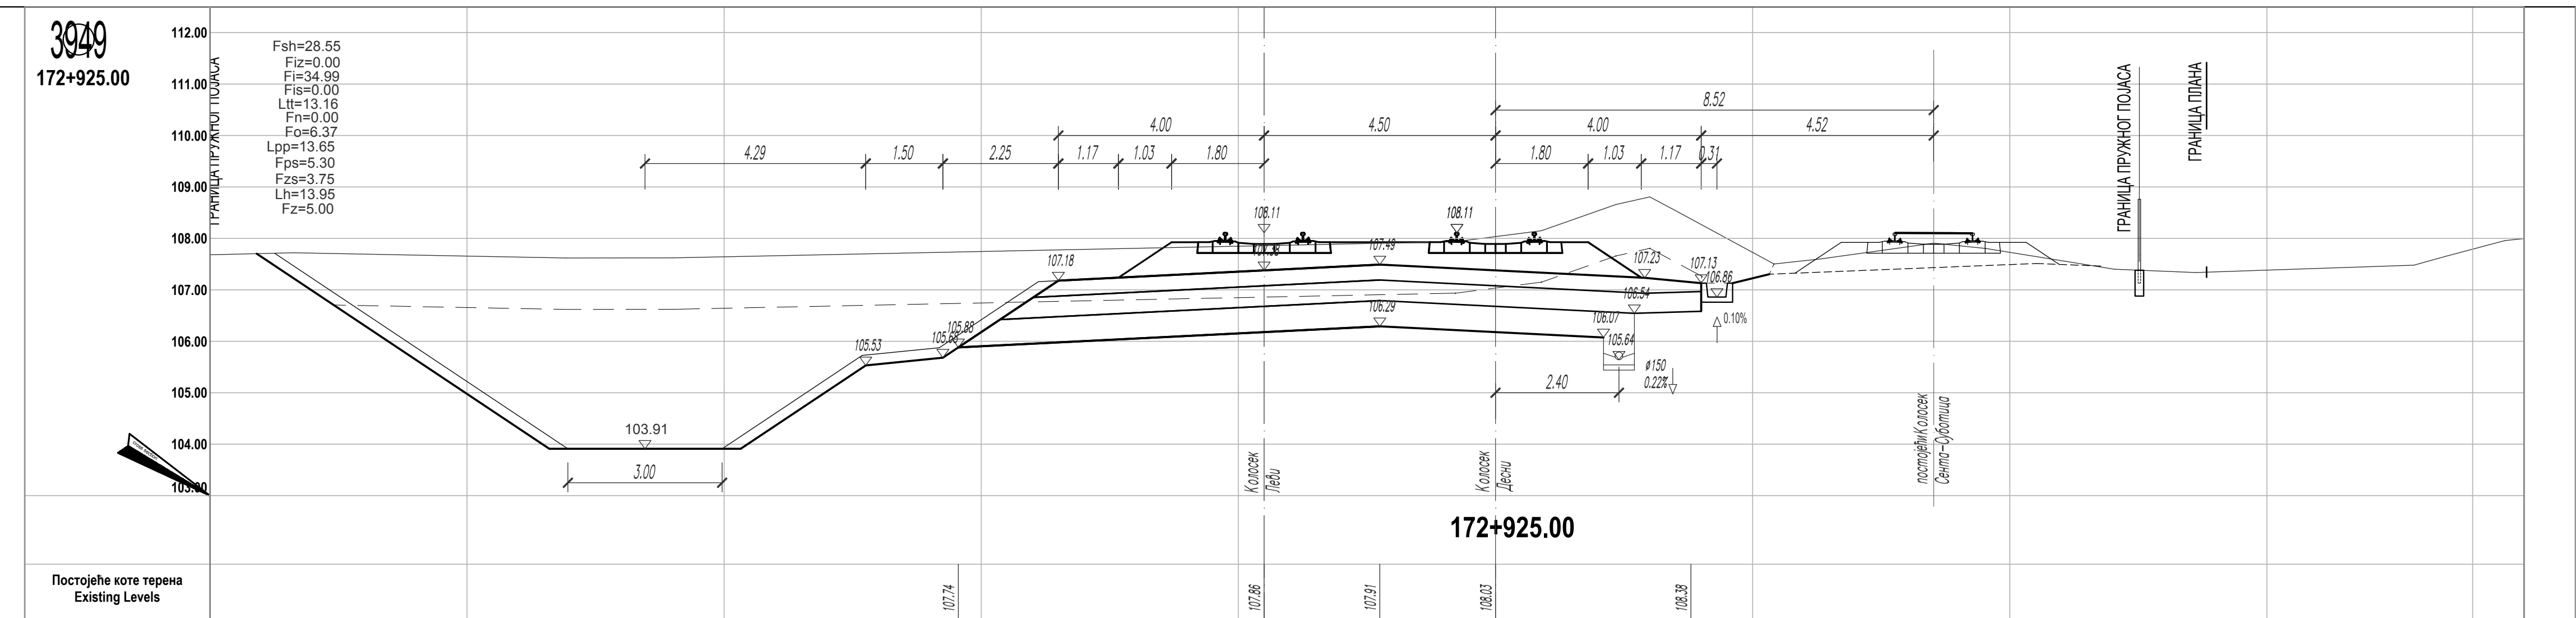

Fsh=28.55
Fiz=0.00
Fi=34.99
Fis=0.00
Ltt=13.16
Fn=0.00
Fo=6.37
Lpp=13.65
Fps=5.30
Fzs=3.75
Lh=13.95
Fz=5.00
ГРАНИЦА ПРУЖНОГ ПОЈАСА
ГРАНИЦА ПЛАНА
Колосек Леви
Колосек Десни
постојећи Колосек Сента–Суботица
172+925.00
Постојеће коте терена Existing Levels
Одстојање / Offsets
107.74
107.86
107.91
108.03
108.39
-10.45
-4.50
-2.25
0.00
3.80

3950
172+950.00

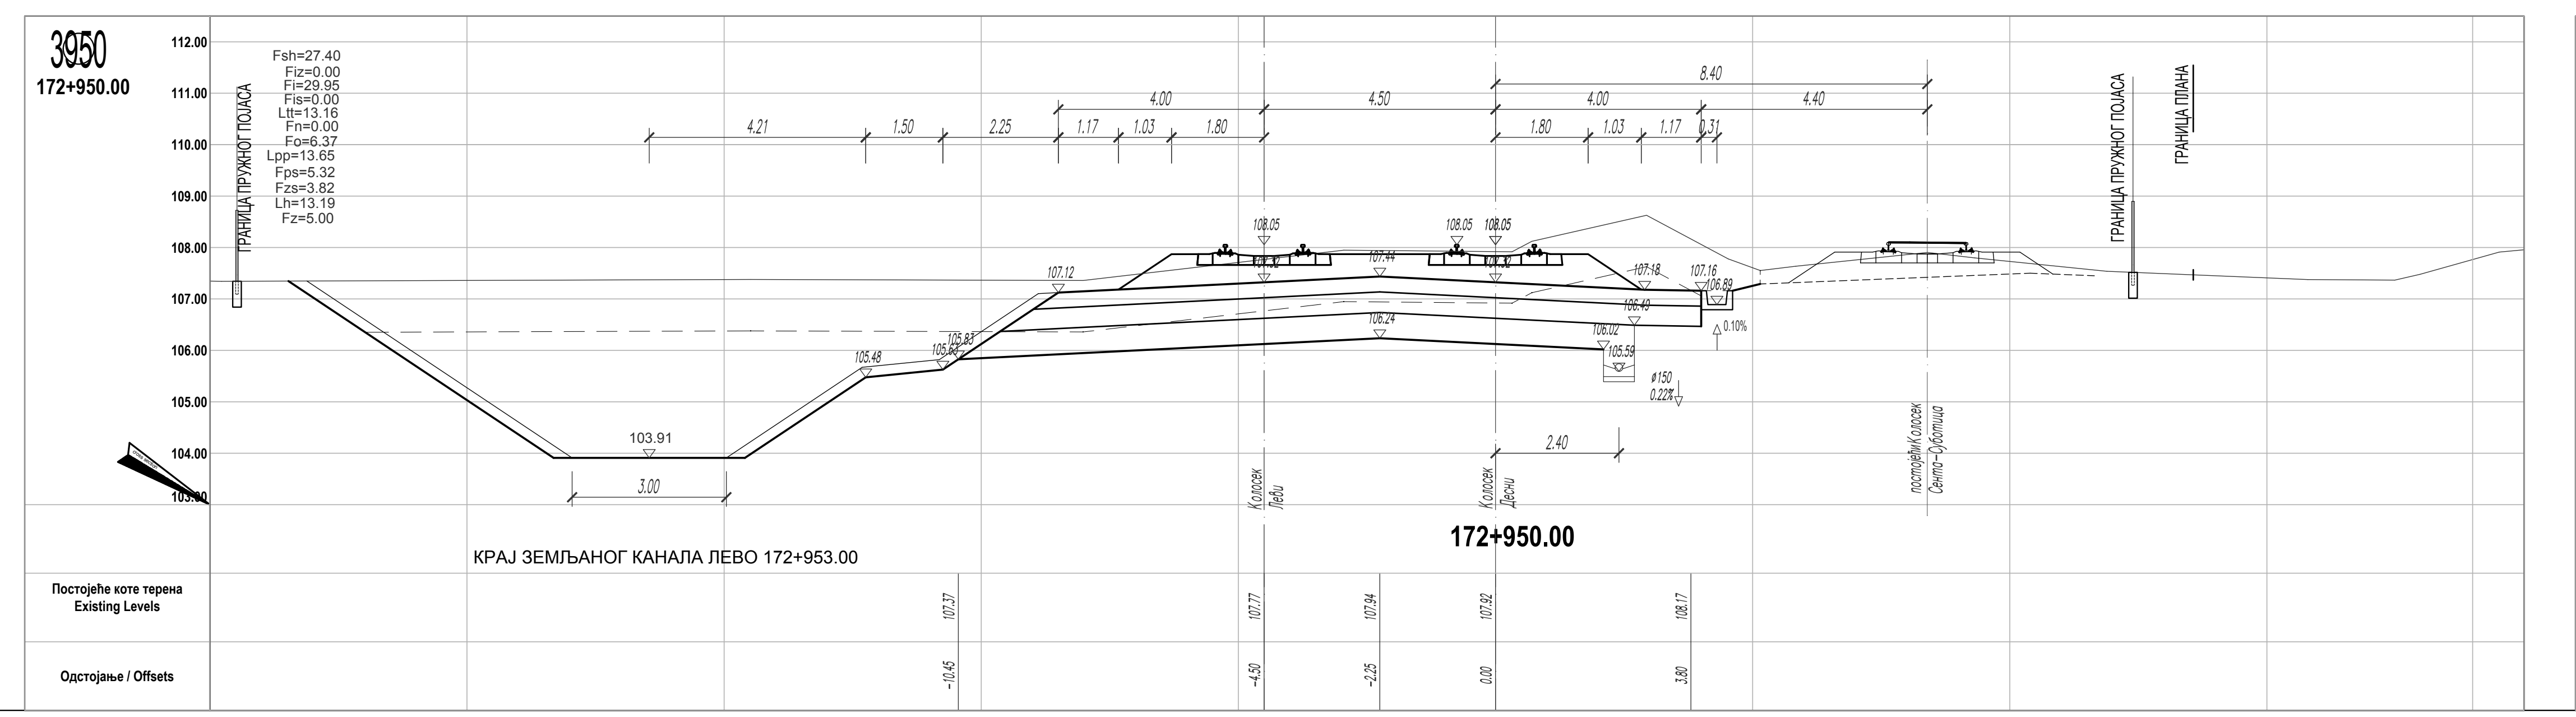

Fsh=27.40
Fiz=0.00
Fi=29.95
Fis=0.00
Ltt=13.16
Fn=0.00
Fo=6.37
Lpp=13.65
Fps=5.32
Fzs=3.82
Lh=13.19
Fz=5.00
ГРАНИЦА ПРУЖНОГ ПОЈАСА
ГРАНИЦА ПЛАНА
КРАЈ ЗЕМЉАНОГ КАНАЛА ЛЕВО 172+953.00
Колосек Леви
Колосек Десни
постојећи Колосек Сента–Суботица
172+950.00
Постојеће коте терена Existing Levels
Одстојање / Offsets
107.37
107.77
107.94
107.92
108.17
-10.45
-4.50
-2.25
0.00
3.80

3951
172+975.00

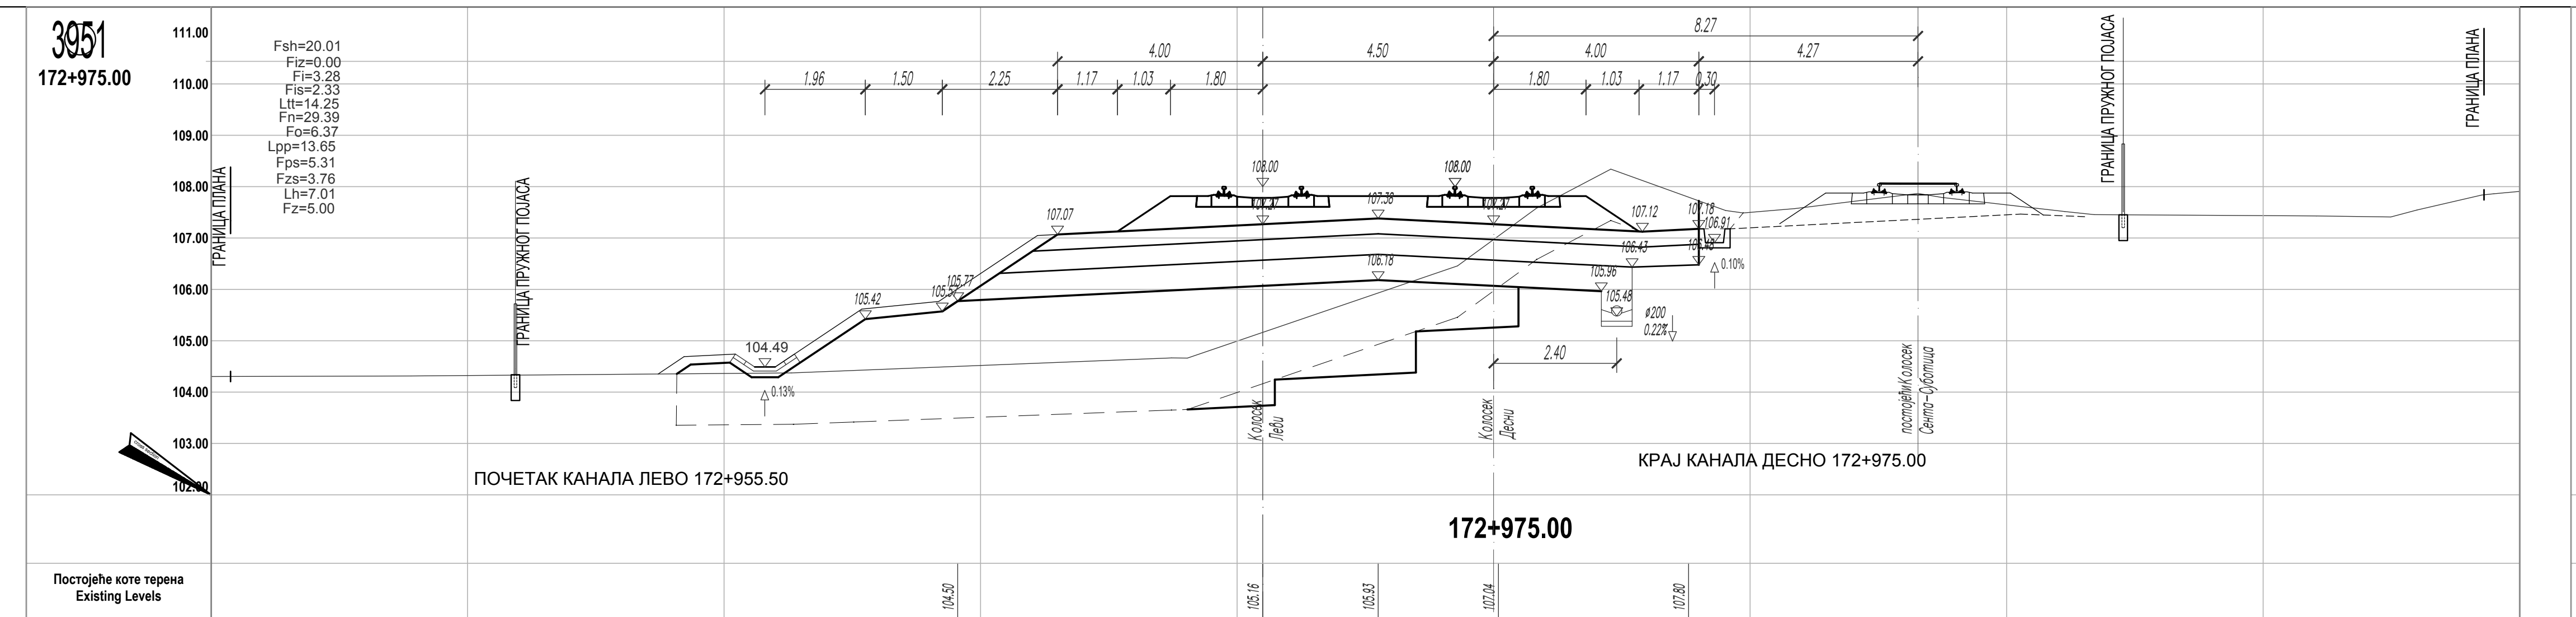

Fsh=20.01
Fiz=0.00
Fi=3.28
Fis=2.33
Ltt=14.25
Fn=29.39
Fo=6.37
Lpp=13.65
Fps=5.31
Fzs=3.76
Lh=7.01
Fz=5.00
ГРАНИЦА ПЛАНА
ГРАНИЦА ПРУЖНОГ ПОЈАСА
ПОЧЕТАК КАНАЛА ЛЕВО 172+955.50
КРАЈ КАНАЛА ДЕСНО 172+975.00
Колосек Леви
Колосек Десни
постојећи Колосек Сента–Суботица
172+975.00
Постојеће коте терена Existing Levels
Одстојање / Offsets
104.50
105.16
105.93
107.04
107.80
-10.45
-4.50
-2.25
0.09
3.80

3952
173+000.00

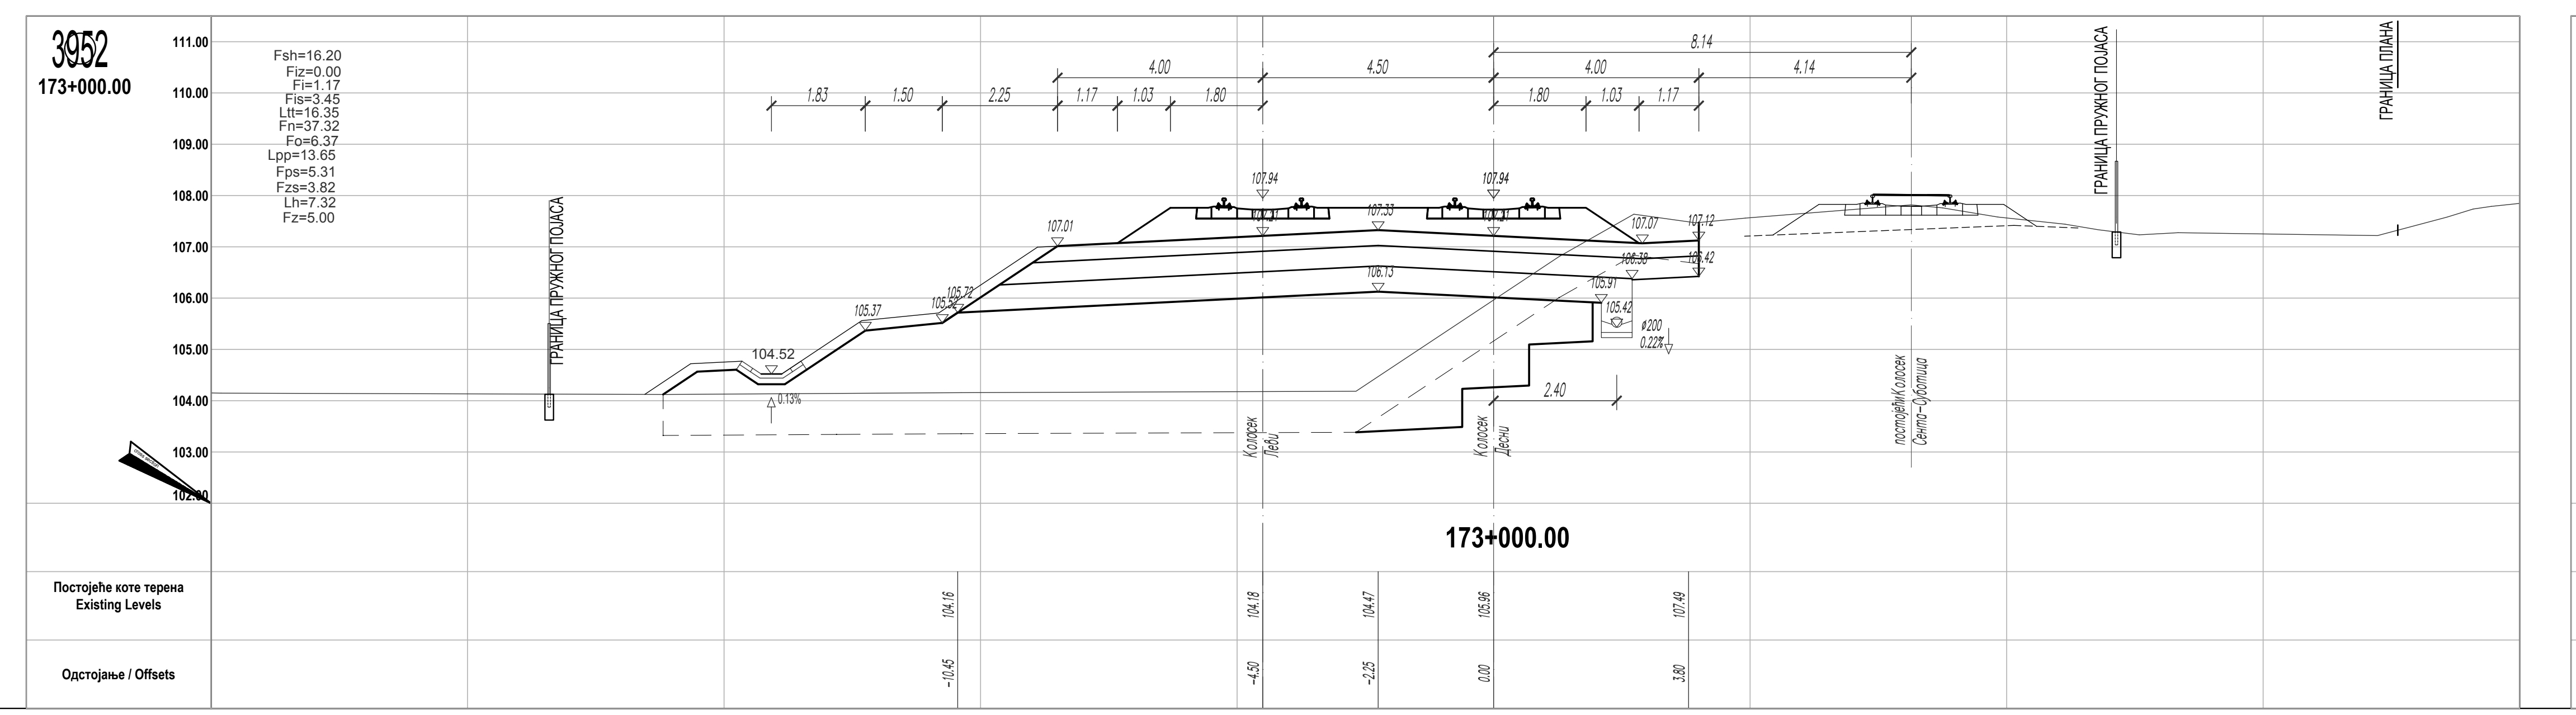

Fsh=16.20
Fiz=0.00
Fi=1.17
Fis=3.45
Ltt=16.35
Fn=37.32
Fo=6.37
Lpp=13.65
Fps=5.31
Fzs=3.82
Lh=7.32
Fz=5.00
ГРАНИЦА ПРУЖНОГ ПОЈАСА
ГРАНИЦА ПЛАНА
Колосек Леви
Колосек Десни
постојећи Колосек Сента–Суботица
173+000.00
Постојеће коте терена Existing Levels
Одстојање / Offsets
104.16
104.18
104.47
105.96
107.49
-10.45
-4.50
-2.25
0.00
3.80

3953
173+025.00

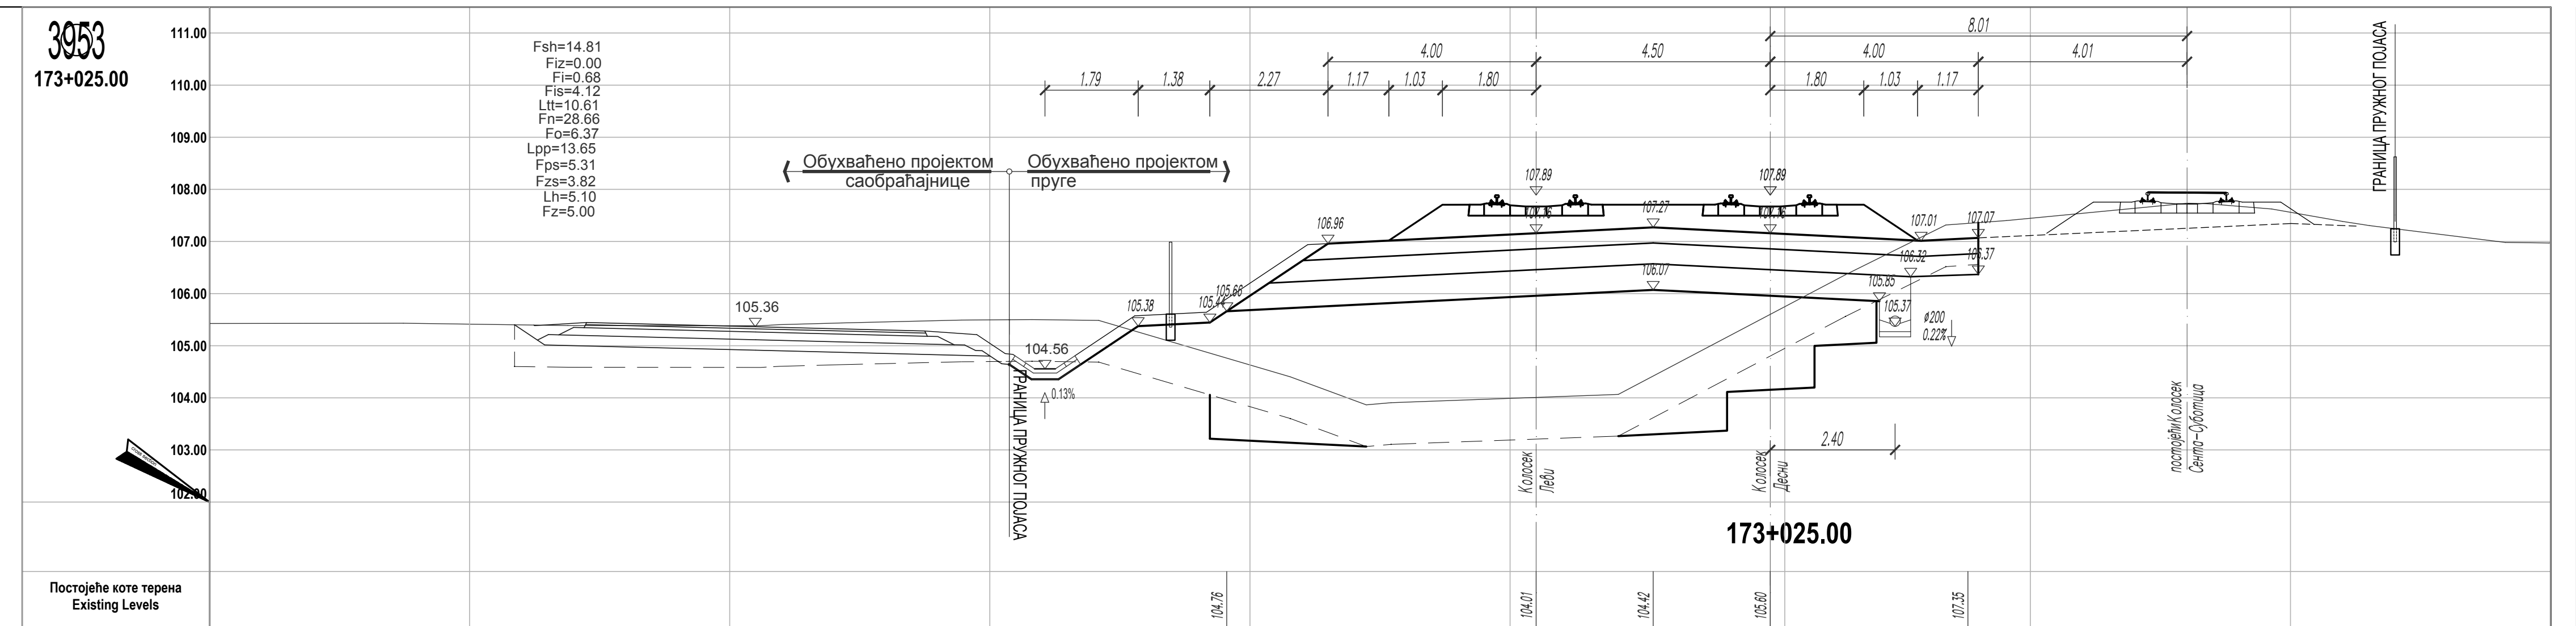

Fsh=14.81
Fiz=0.00
Fi=0.68
Fis=4.12
Ltt=10.61
Fn=28.66
Fo=6.37
Lpp=13.65
Fps=5.31
Fzs=3.82
Lh=5.10
Fz=5.00
Обухваћено пројектом саобраћајнице
Обухваћено пројектом пруге
ГРАНИЦА ПРУЖНОГ ПОЈАСА
Колосек Леви
Колосек Десни
постојећи Колосек Сента–Суботица
173+025.00
Постојеће коте терена Existing Levels
Одстојање / Offsets
104.76
104.01
104.42
105.60
107.35
-10.45
-4.50
-2.25
0.00
3.80

3954
173+050.00

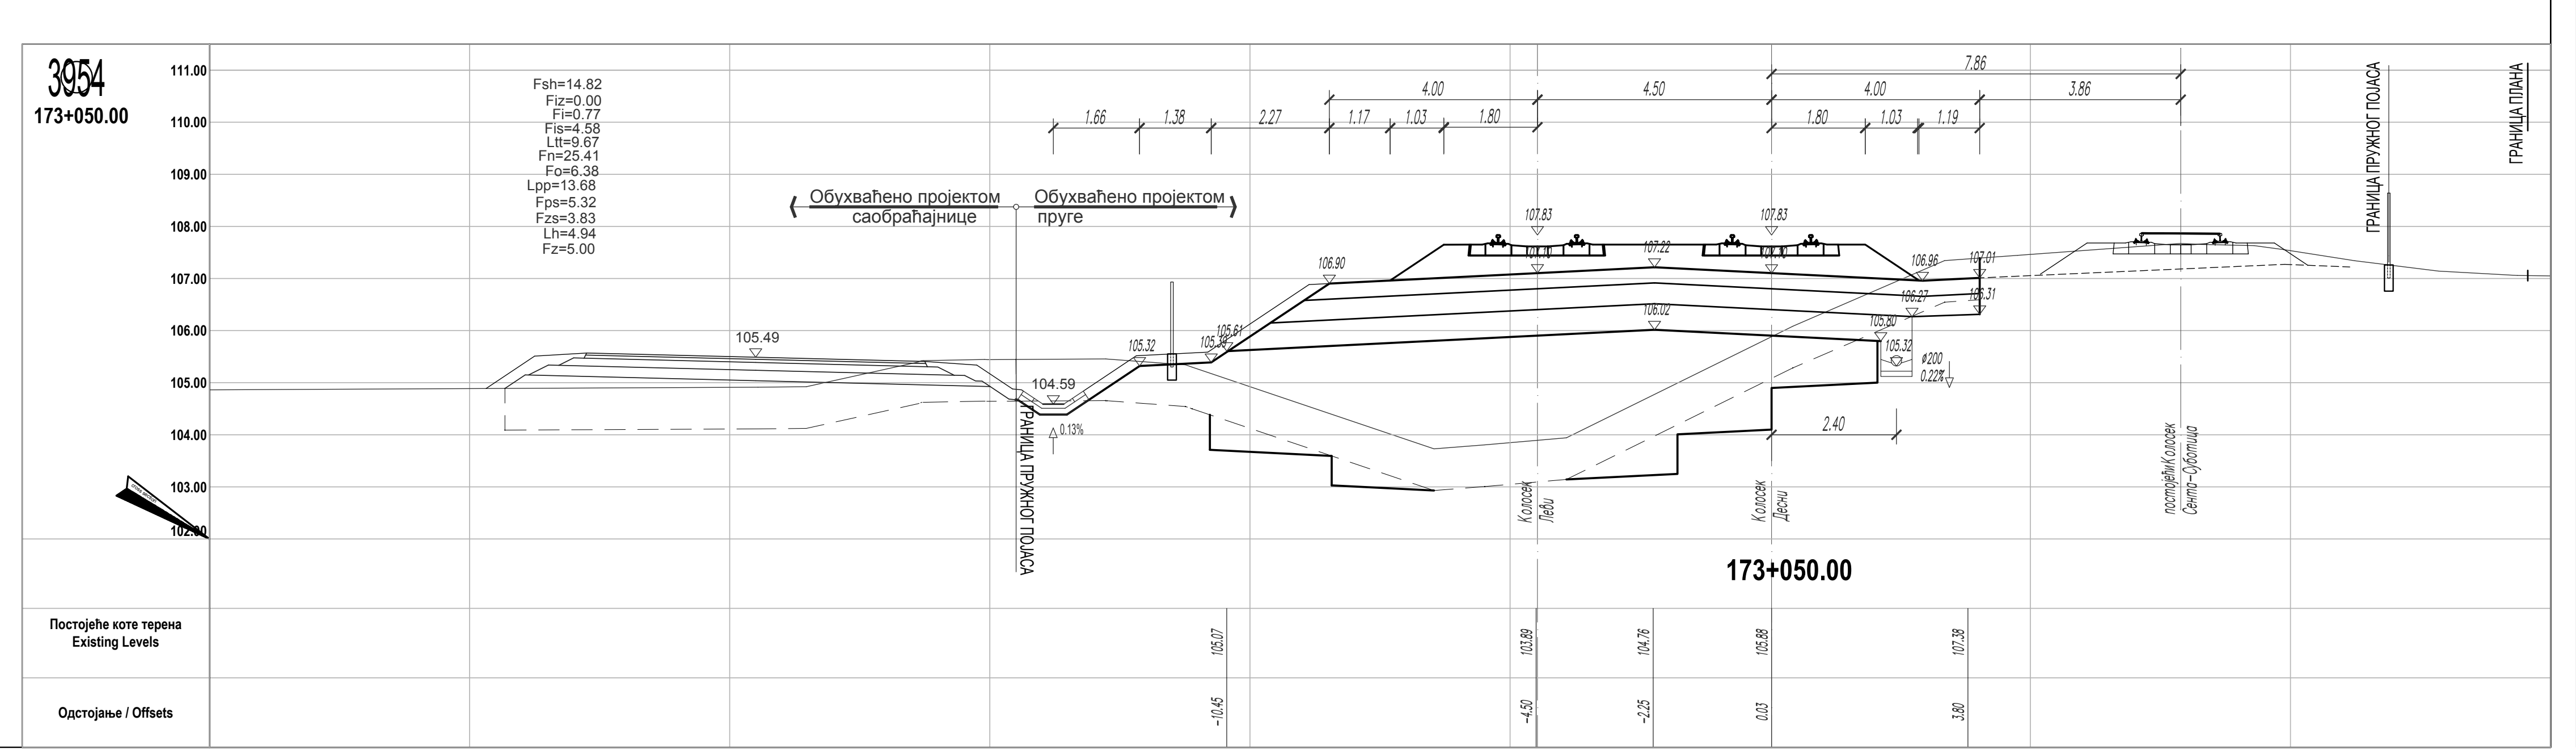

Fsh=14.82
Fiz=0.00
Fi=0.77
Fis=4.58
Ltt=9.67
Fn=25.41
Fo=6.38
Lpp=13.68
Fps=5.32
Fzs=3.83
Lh=4.94
Fz=5.00
Обухваћено пројектом саобраћајнице
Обухваћено пројектом пруге
ГРАНИЦА ПРУЖНОГ ПОЈАСА
ГРАНИЦА ПЛАНА
Колосек Леви
Колосек Десни
постојећи Колосек Сента–Суботица
173+050.00
Постојеће коте терена Existing Levels
Одстојање / Offsets
105.07
103.89
104.76
105.88
107.38
-10.45
-4.50
-2.25
0.03
3.80

ЛЕГЕНДА:

Fsh - скидање хумуса
Fiz - ископ постојећег туцаника
Fi - ископ
Fis - ископ степеница
Ltt - ваљање темељног тла
Fn - насип
Fo - слој ојачања насипа - замена тла

Lpp - планирање постељице
Fps - прелазни слој
Fzs - заштитни слој
Fz - пројектовани туцаник
Lh - хумузирање

ГРАНИЦА ПЛАНА - ГРАНИЦА ЗЕМЉИШТА ПЛАНИРАНОГ ЗА РЕАЛИЗАЦИЈУ ПРОЈЕКТА

Број	Датум	Опис
03		
02		
01		

Ревизиони блок:

САОБРАЋАЈНИ ИНСТИТУТ ЦИП, д.о.о.

Немањина 6; 11000 Београд; Србија
Тел: 011/3618-134; Факс: 011/3618-324; web site: www.sicip.co.rs

Организациона јединица:САОБРАЋАЈНИЦЕ

Одговорни пројектант:
лиценца број: 315 9563 04
Катарина Касавица, дипл.грађ.инж.

Сарадници:
Владана Марковић, маст.инж.грађ
Никола Седларевић, маст.инж.грађ
Милош Даниловић, грађ. тех.
Јована Јовановић, грађ. тех.

Унутрашња контрола:
Александра Лалић, дипл.грађ.инж.

Главни пројектант:
др Љиљана Милић Марковић, дипл. грађ. инж.

Руководилац организационе јединице:
мр Новица Стевановић, дипл.грађ.инж.

Инвеститор пројекта:
" ИНФРАСТРУКТУРА ЖЕЛЕЗНИЦЕ СРБИЈЕ " А.Д.
Немањина 6/IV, Београд

Наручилац пројекта:
Joint Venture of
China Railway International Corporation Ltd. (CRIC)
No.10 Fuxing Road,Haidian District,Beijing
P.R China, 100844
China Communication Construction Company Ltd. (CCCC)
No.85 Deshengmenwai Street,Xicheng District,Beijing
P.R China, 100088

Објекат:
ПРУГА БЕОГРАД - СУБОТИЦА - ДРЖАВНА ГРАНИЦА (КЕЛЕБИЈА)
ДЕОНИЦА ПРУГЕ НОВИ САД - СУБОТИЦА - ДРЖАВНА ГРАНИЦА (КЕЛЕБИЈА)

Део пројекта:
ПРОЈЕКАТ ТРАСЕ ПРУГЕ И СТАНИЦА - ДОЊИ И ГОРЊИ СТРОЈ

2/2.5.2.2 ПРОЈЕКАТ ТРАСЕ ПРУГЕ И СТАНИЦА - ДОЊИ И ГОРЊИ СТРОЈ - ОТВОРЕНА ПРУГА НАУМОВИЋЕВО - СУБОТИЦА

Цртеж:
ПОПРЕЧНИ ПРОФИЛИ км 172+775.00 - км 173+050.00

Размера: 1:100

Врста тех. док:	датум:	Цртеж бр.
ПЗИ	**12.2021.**	2020-250-САО-2/2-5.2.2.7.4.15

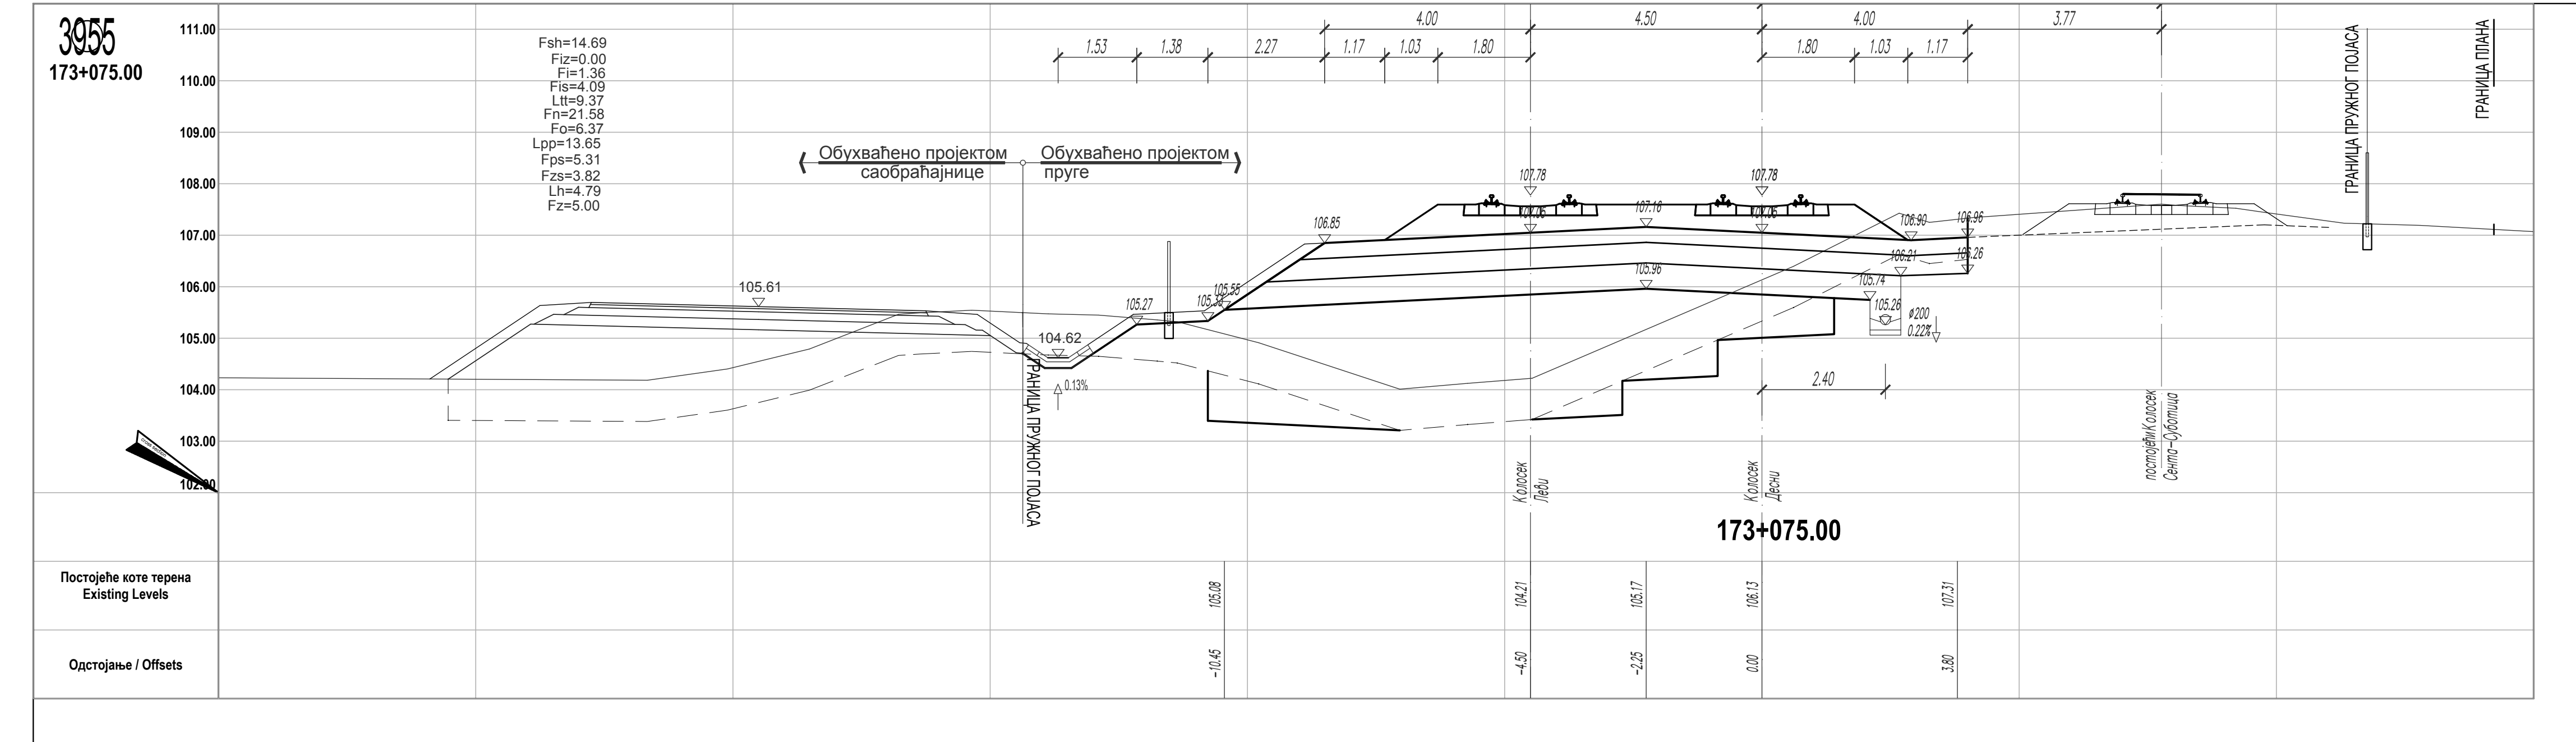
3955
173+075.00
Fsh=14.69
Fiz=0.00
Fi=1.36
Fis=4.09
Ltt=9.37
Fn=21.58
Fo=6.37
Lpp=13.65
Fps=5.31
Fzs=3.82
Lh=4.79
Fz=5.00
Обухваћено пројектом саобраћајнице
Обухваћено пројектом пруге
ГРАНИЦА ПРУЖНОГ ПОЈАСА
ГРАНИЦА ПЛАНА
Колосек Леви
Колосек Десни
постојећи Колосек Сента–Суботица
173+075.00
Постојеће коте терена Existing Levels
105.08
104.21
105.17
106.13
107.31
Одстојање / Offsets
-10.45
-4.50
-2.25
0.00
3.80

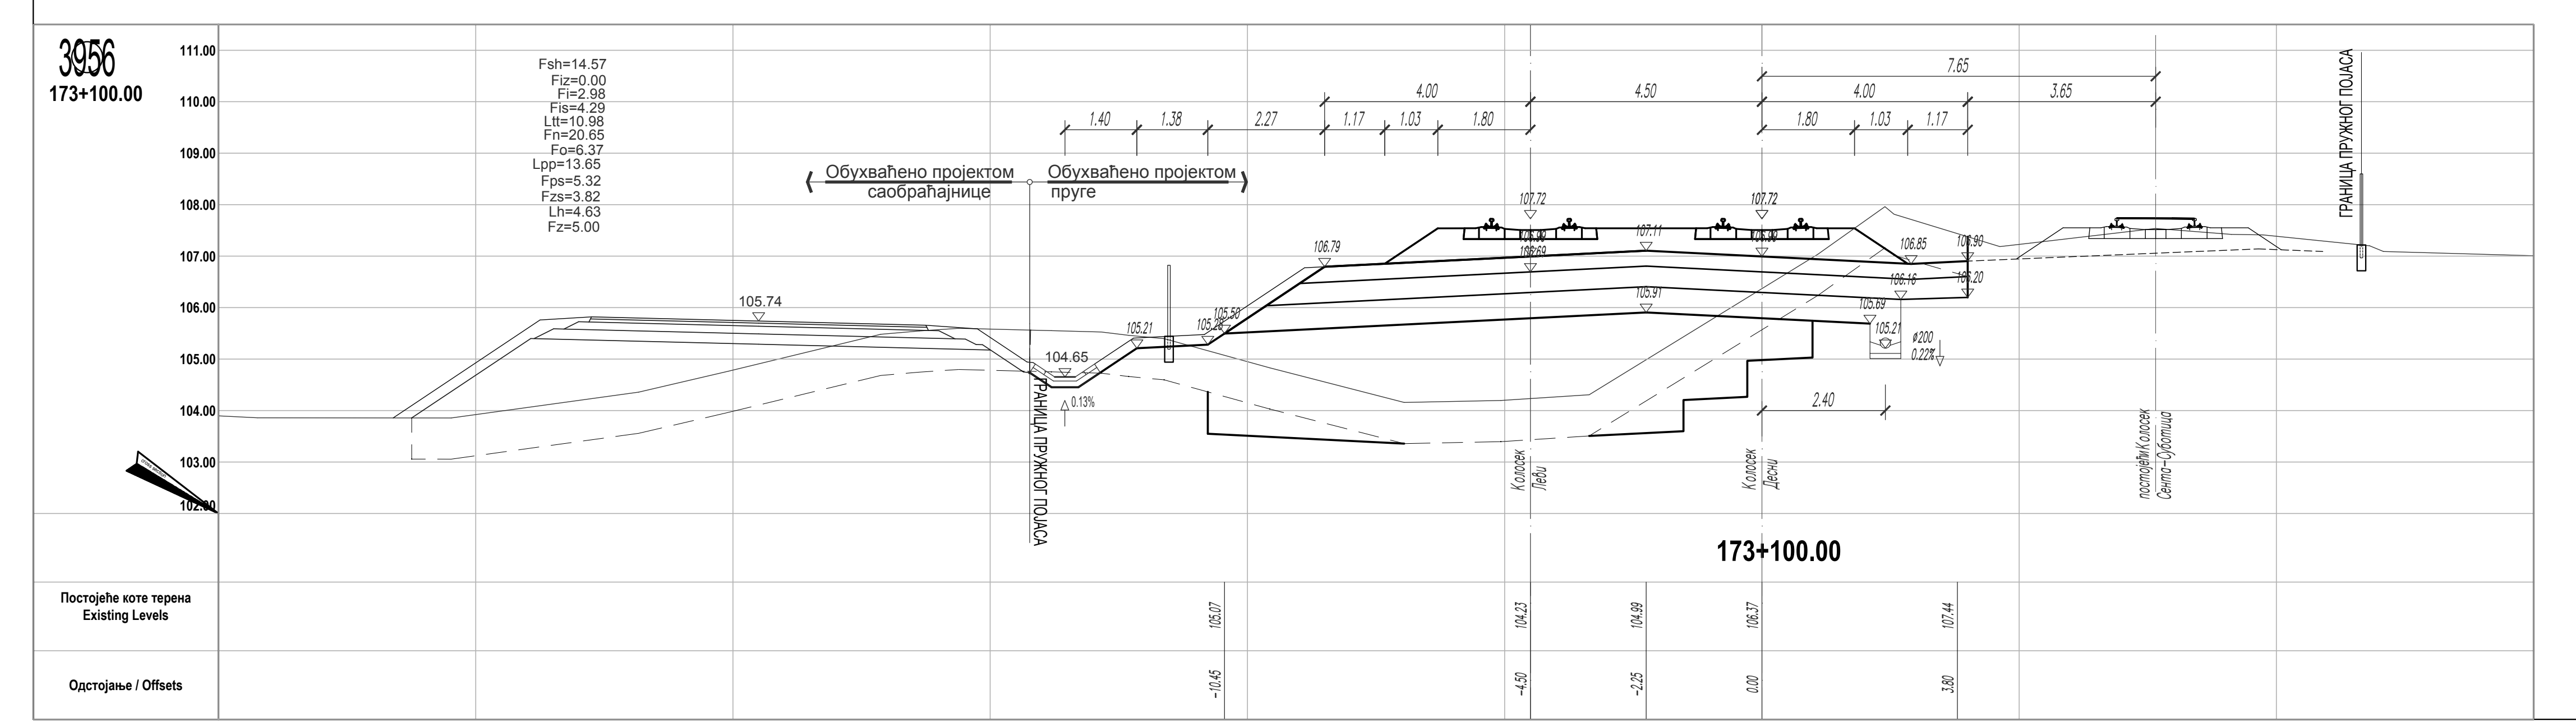
3956
173+100.00
Fsh=14.57
Fiz=0.00
Fi=2.98
Fis=4.29
Ltt=10.98
Fn=20.65
Fo=6.37
Lpp=13.65
Fps=5.32
Fzs=3.82
Lh=4.63
Fz=5.00
Обухваћено пројектом саобраћајнице
Обухваћено пројектом пруге
ГРАНИЦА ПРУЖНОГ ПОЈАСА
Колосек Леви
Колосек Десни
постојећи Колосек Сента–Суботица
173+100.00
Постојеће коте терена Existing Levels
105.07
104.23
104.99
106.37
107.44
Одстојање / Offsets
-10.45
-4.50
-2.25
0.00
3.80

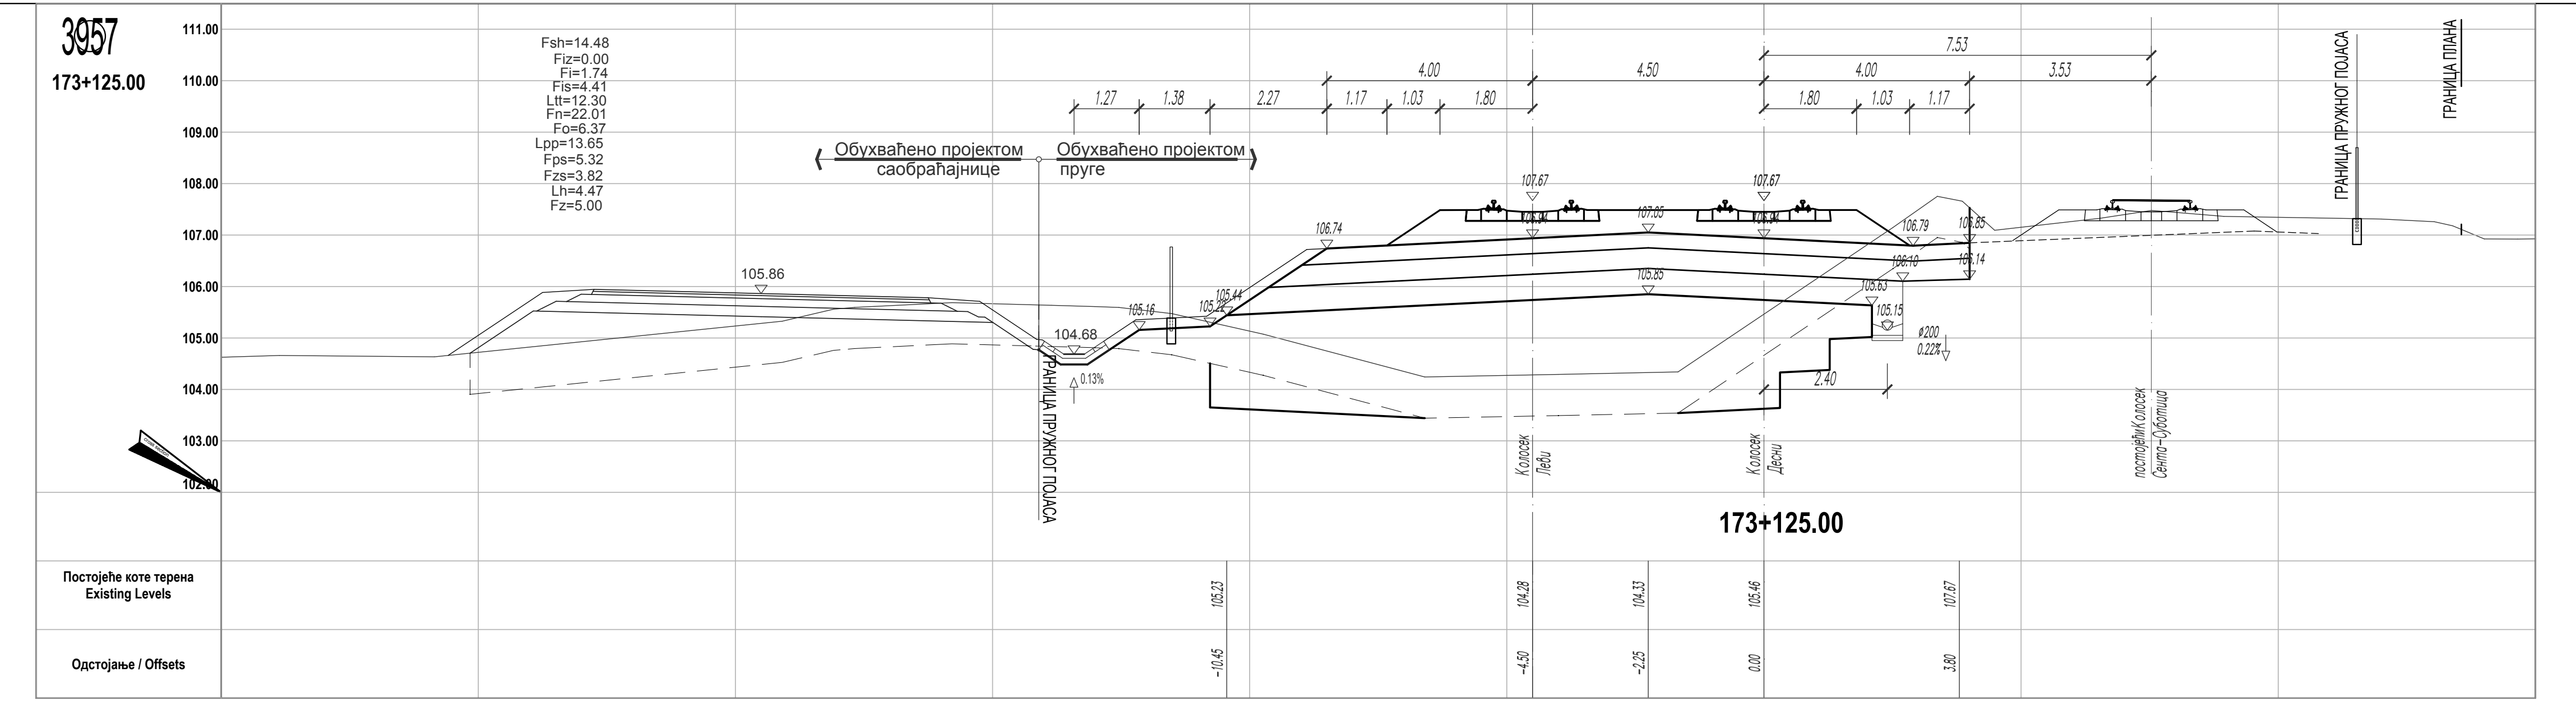
3957
173+125.00
Fsh=14.48
Fiz=0.00
Fi=1.74
Fis=4.41
Ltt=12.30
Fn=22.01
Fo=6.37
Lpp=13.65
Fps=5.32
Fzs=3.82
Lh=4.47
Fz=5.00
Обухваћено пројектом саобраћајнице
Обухваћено пројектом пруге
ГРАНИЦА ПРУЖНОГ ПОЈАСА
ГРАНИЦА ПЛАНА
Колосек Леви
Колосек Десни
постојећи Колосек Сента–Суботица
173+125.00
Постојеће коте терена Existing Levels
105.23
104.28
104.33
105.46
107.67
Одстојање / Offsets
-10.45
-4.50
-2.25
0.00
3.80

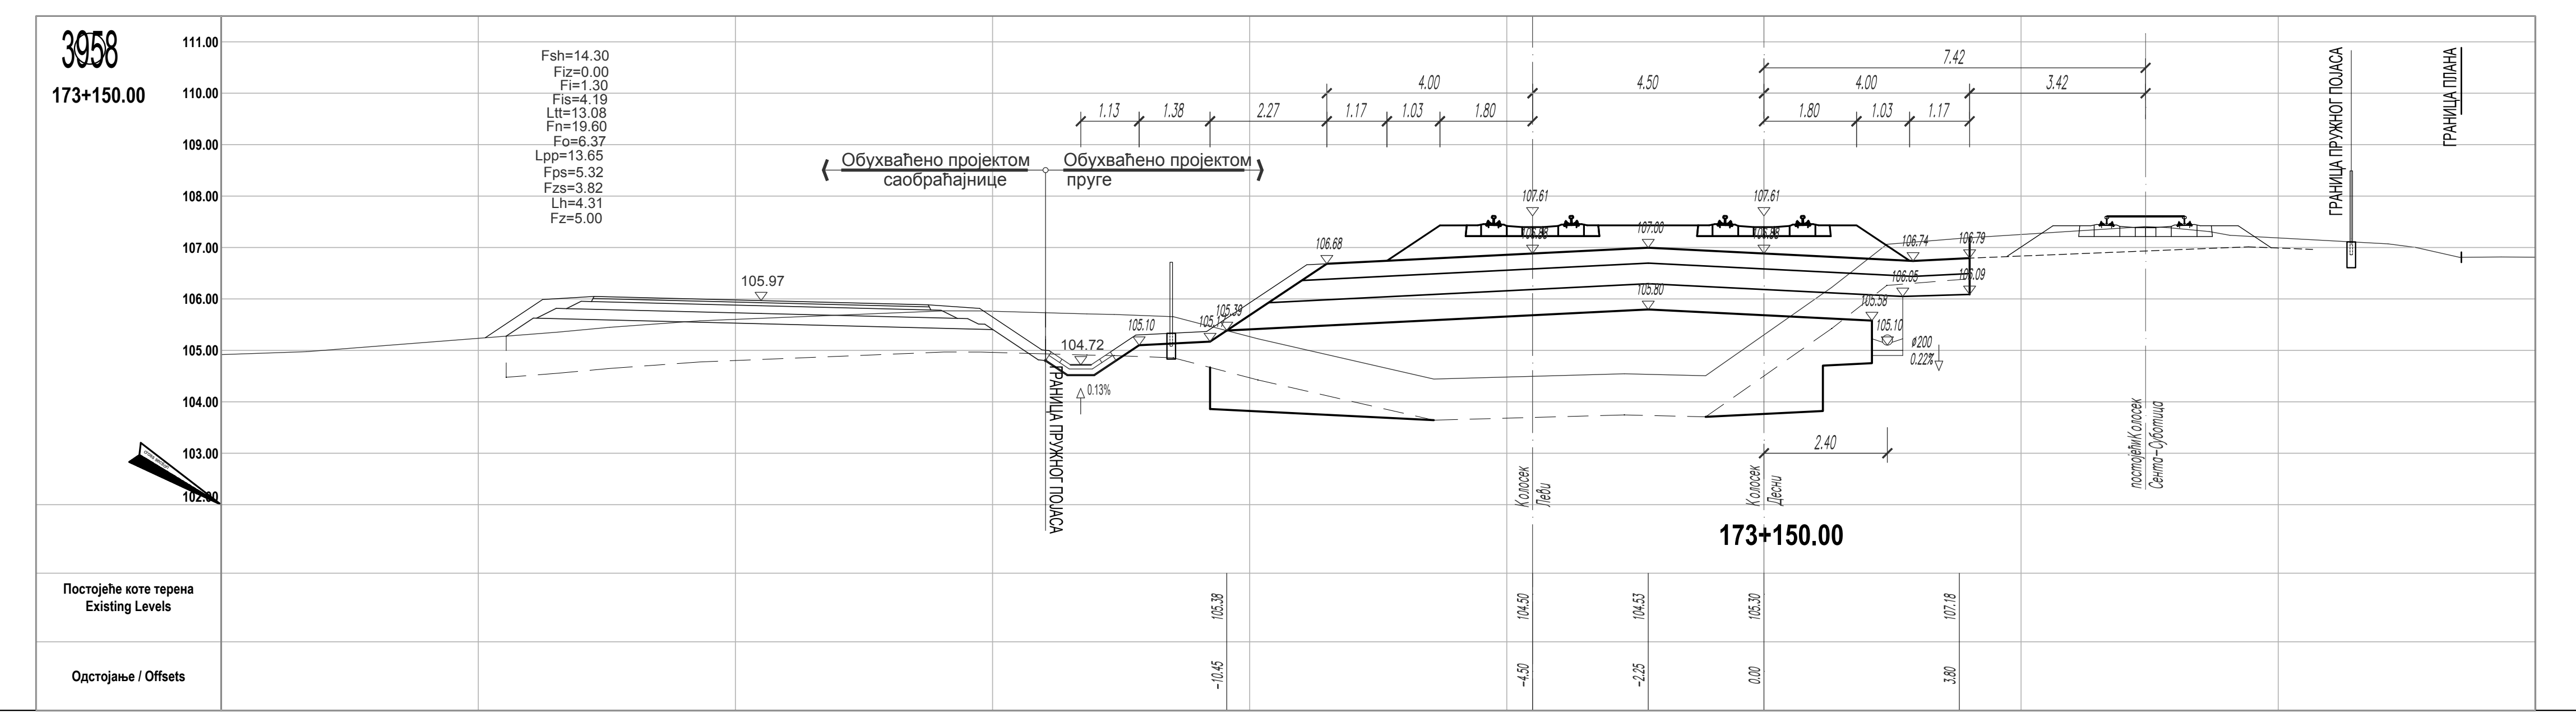
3958
173+150.00
Fsh=14.30
Fiz=0.00
Fi=1.30
Fis=4.19
Ltt=13.08
Fn=19.60
Fo=6.37
Lpp=13.65
Fps=5.32
Fzs=3.82
Lh=4.31
Fz=5.00
Обухваћено пројектом саобраћајнице
Обухваћено пројектом пруге
ГРАНИЦА ПРУЖНОГ ПОЈАСА
ГРАНИЦА ПЛАНА
Колосек Леви
Колосек Десни
постојећи Колосек Сента–Суботица
173+150.00
Постојеће коте терена Existing Levels
105.38
104.50
104.53
105.30
107.18
Одстојање / Offsets
-10.45
-4.50
-2.25
0.00
3.80

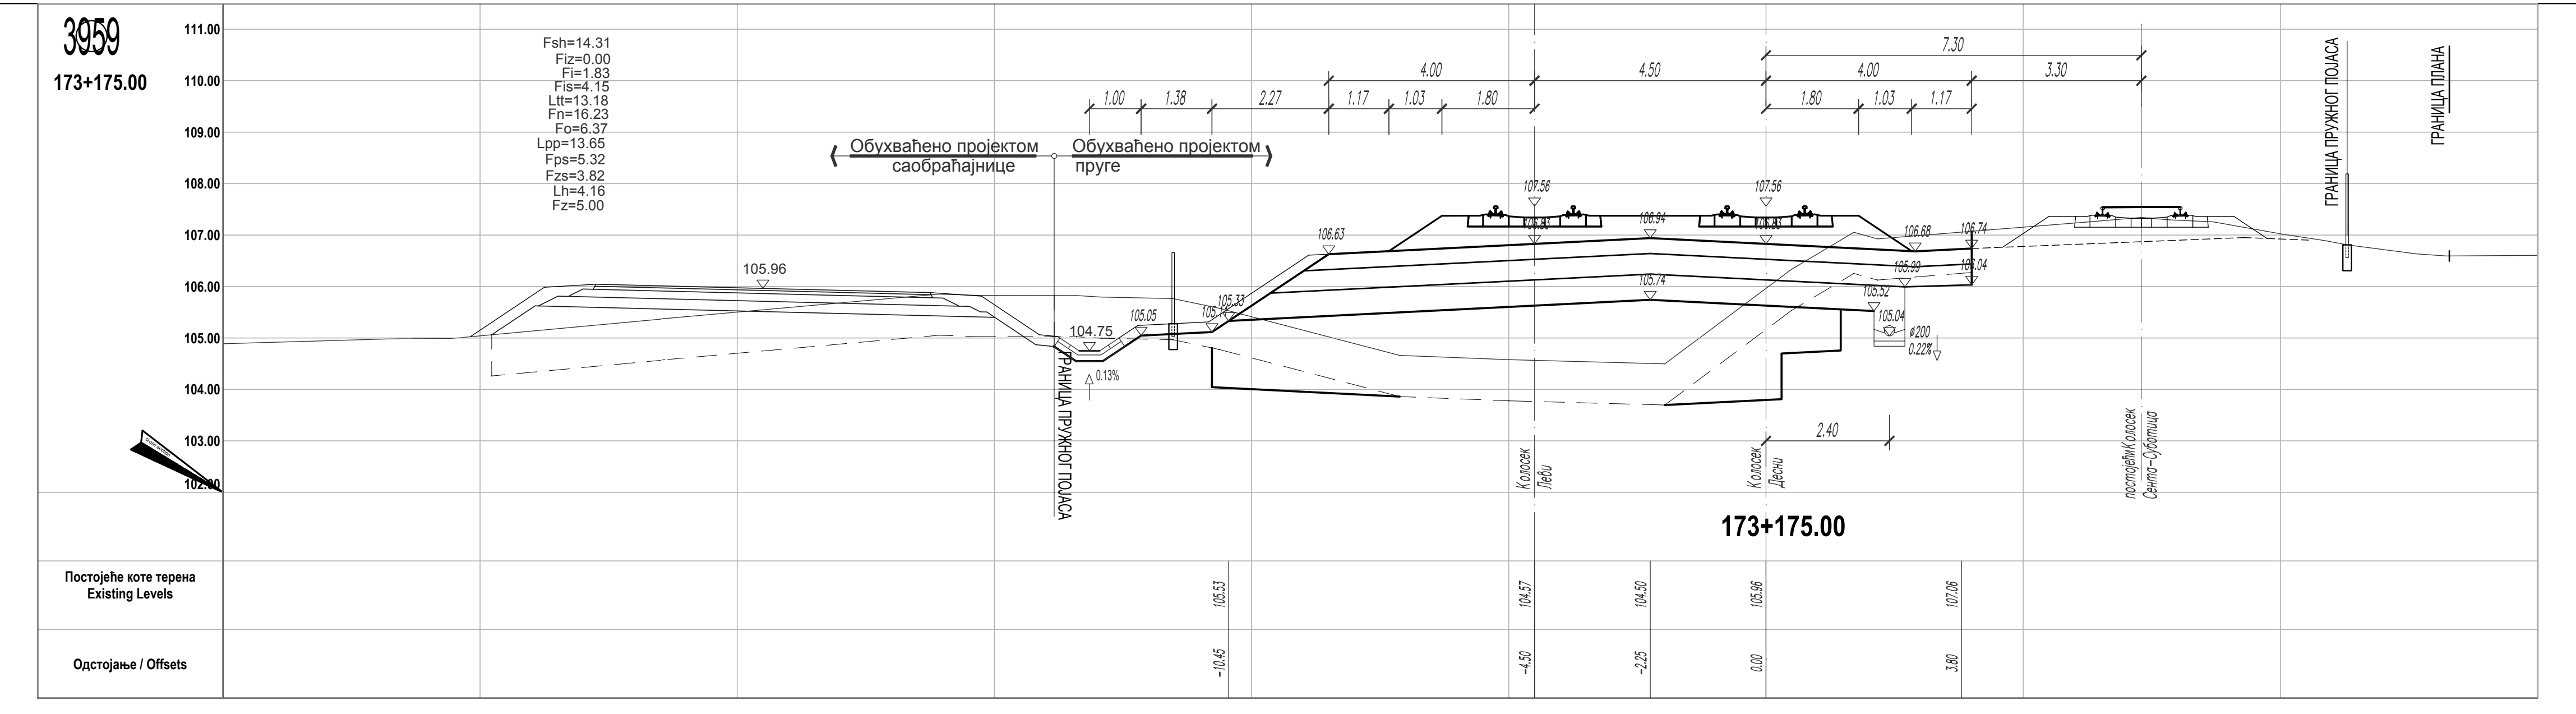
3959
173+175.00
Fsh=14.31
Fiz=0.00
Fi=1.83
Fis=4.15
Ltt=13.18
Fn=16.23
Fo=6.37
Lpp=13.65
Fps=5.32
Fzs=3.82
Lh=4.16
Fz=5.00
Обухваћено пројектом саобраћајнице
Обухваћено пројектом пруге
ГРАНИЦА ПРУЖНОГ ПОЈАСА
ГРАНИЦА ПЛАНА
Колосек Леви
Колосек Десни
постојећи Колосек Сента–Суботица
173+175.00
Постојеће коте терена Existing Levels
105.53
104.57
104.50
105.96
107.06
Одстојање / Offsets
-10.45
-4.50
-2.25
0.00
3.80

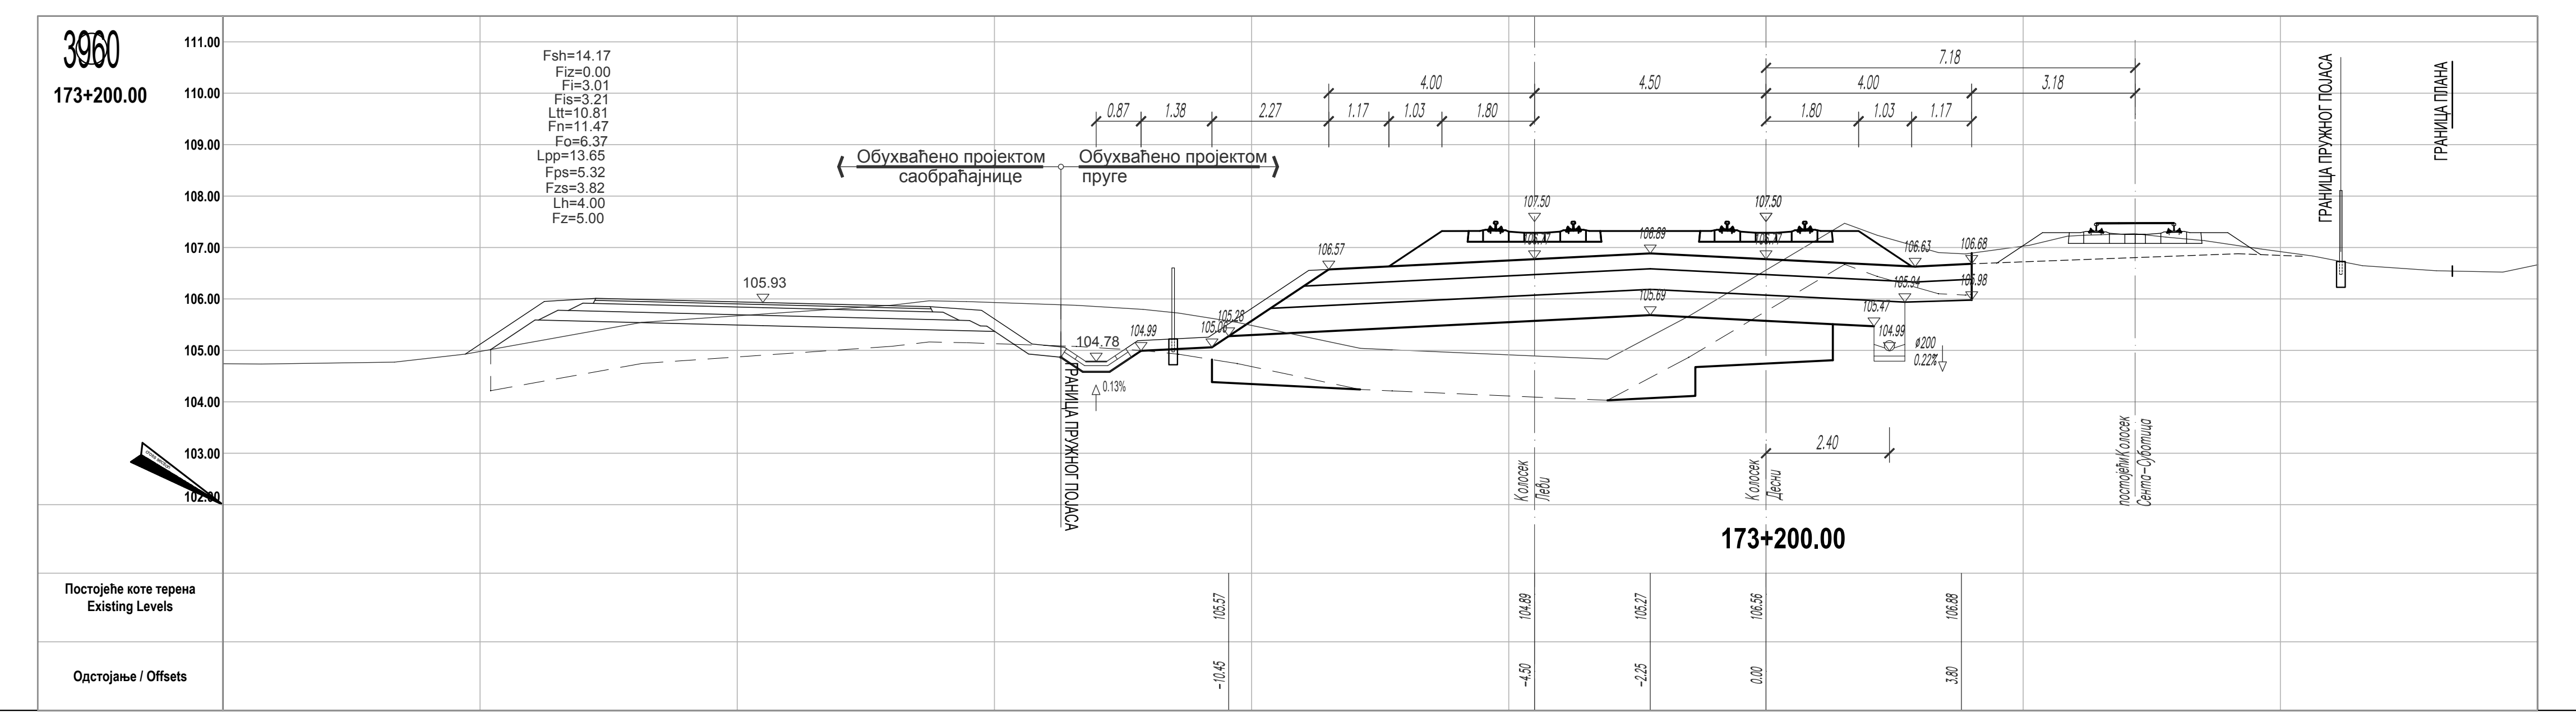
3960
173+200.00
Fsh=14.17
Fiz=0.00
Fi=3.01
Fis=3.21
Ltt=10.81
Fn=11.47
Fo=6.37
Lpp=13.65
Fps=5.32
Fzs=3.82
Lh=4.00
Fz=5.00
Обухваћено пројектом саобраћајнице
Обухваћено пројектом пруге
ГРАНИЦА ПРУЖНОГ ПОЈАСА
ГРАНИЦА ПЛАНА
Колосек Леви
Колосек Десни
постојећи Колосек Сента–Суботица
173+200.00
Постојеће коте терена Existing Levels
105.57
104.89
105.27
106.56
106.88
Одстојање / Offsets
-10.45
-4.50
-2.25
0.00
3.80

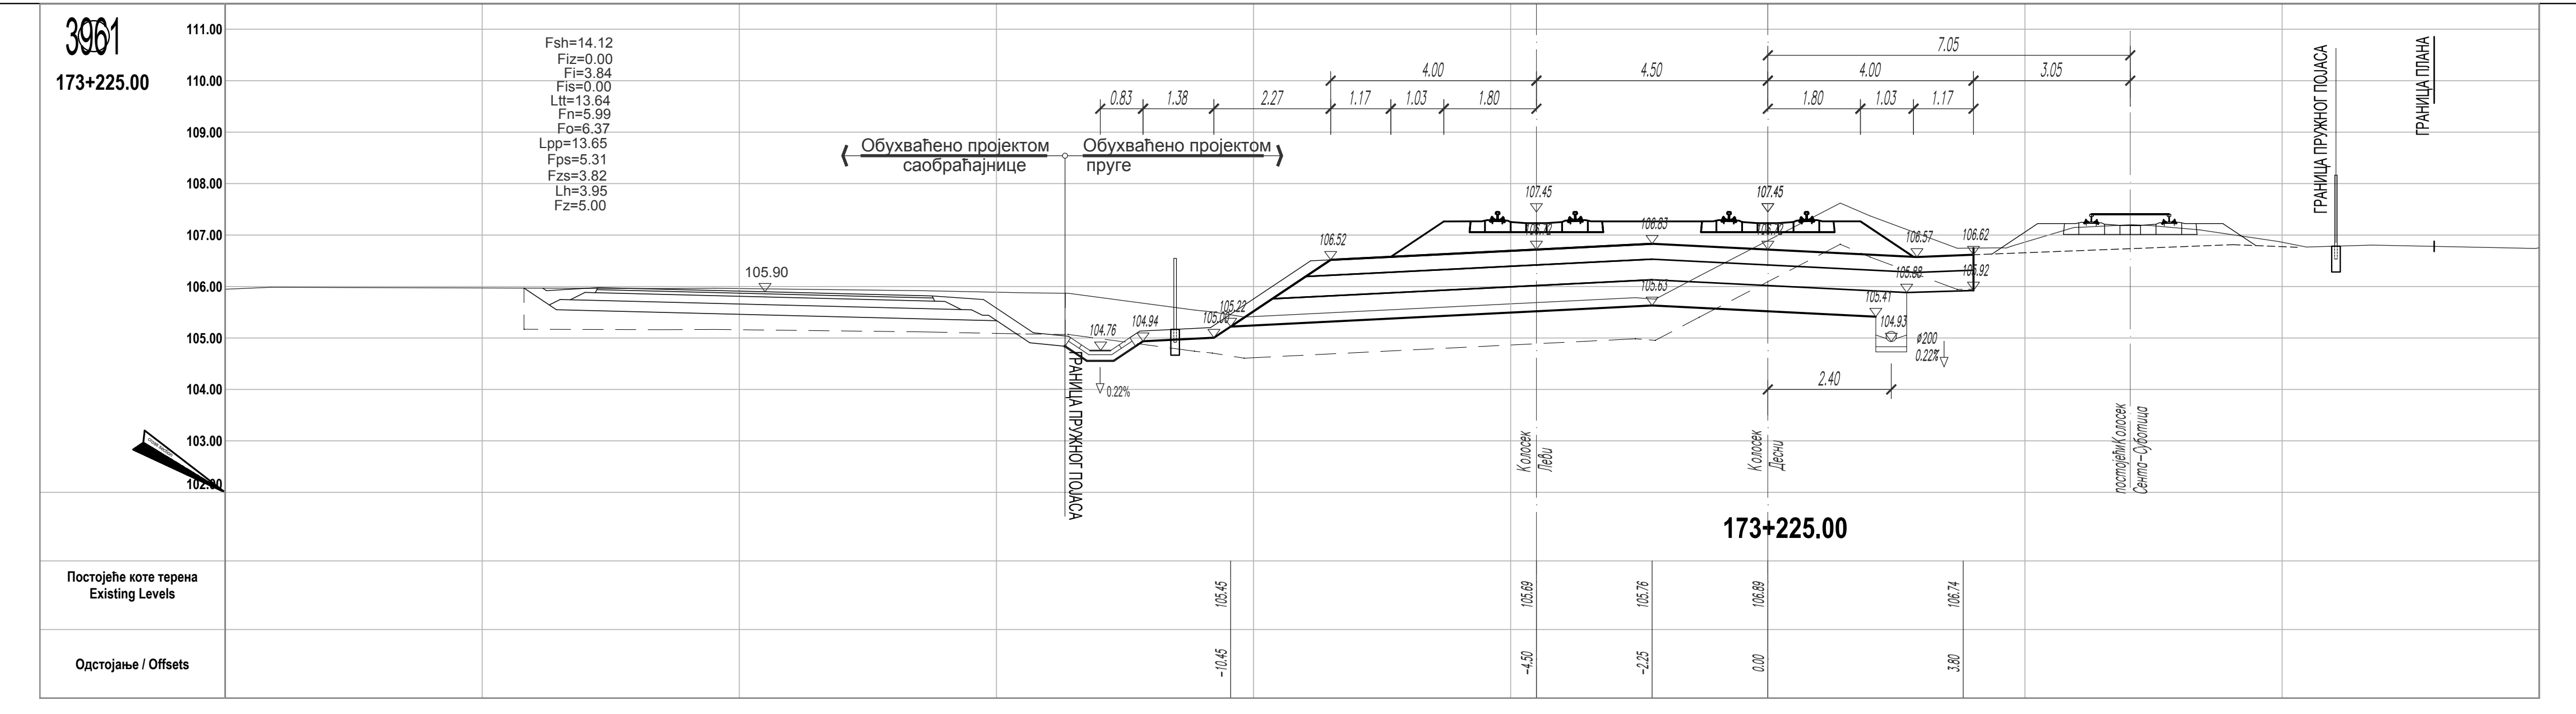
3961
173+225.00
Fsh=14.12
Fiz=0.00
Fi=3.84
Fis=0.00
Ltt=13.64
Fn=5.99
Fo=6.37
Lpp=13.65
Fps=5.31
Fzs=3.82
Lh=3.95
Fz=5.00
Обухваћено пројектом саобраћајнице
Обухваћено пројектом пруге
ГРАНИЦА ПРУЖНОГ ПОЈАСА
ГРАНИЦА ПЛАНА
Колосек Леви
Колосек Десни
постојећи Колосек Сента–Суботица
173+225.00
Постојеће коте терена Existing Levels
105.45
105.69
105.76
106.89
106.74
Одстојање / Offsets
-10.45
-4.50
-2.25
0.00
3.80

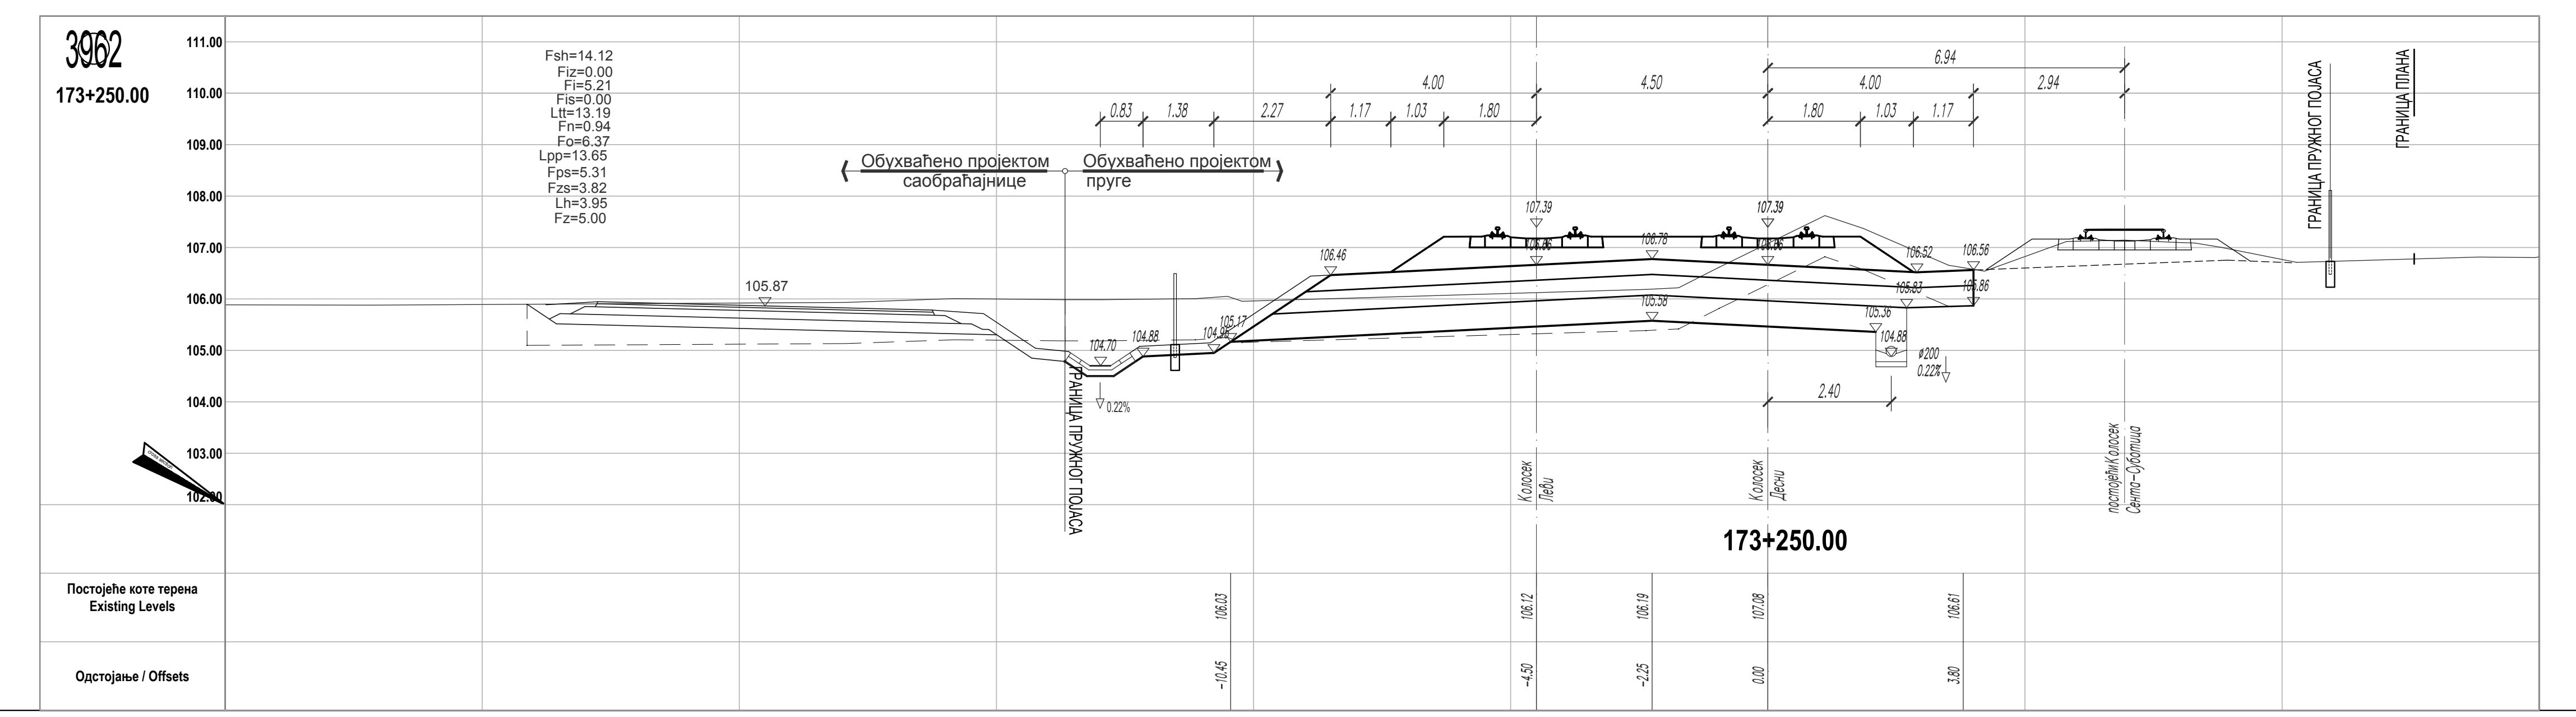
3962
173+250.00
Fsh=14.12
Fiz=0.00
Fi=5.21
Fis=0.00
Ltt=13.19
Fn=0.94
Fo=6.37
Lpp=13.65
Fps=5.31
Fzs=3.82
Lh=3.95
Fz=5.00
Обухваћено пројектом саобраћајнице
Обухваћено пројектом пруге
ГРАНИЦА ПРУЖНОГ ПОЈАСА
ГРАНИЦА ПЛАНА
Колосек Леви
Колосек Десни
постојећи Колосек Сента–Суботица
173+250.00
Постојеће коте терена Existing Levels
106.03
106.12
106.19
107.08
106.61
Одстојање / Offsets
-10.45
-4.50
-2.25
0.00
3.80

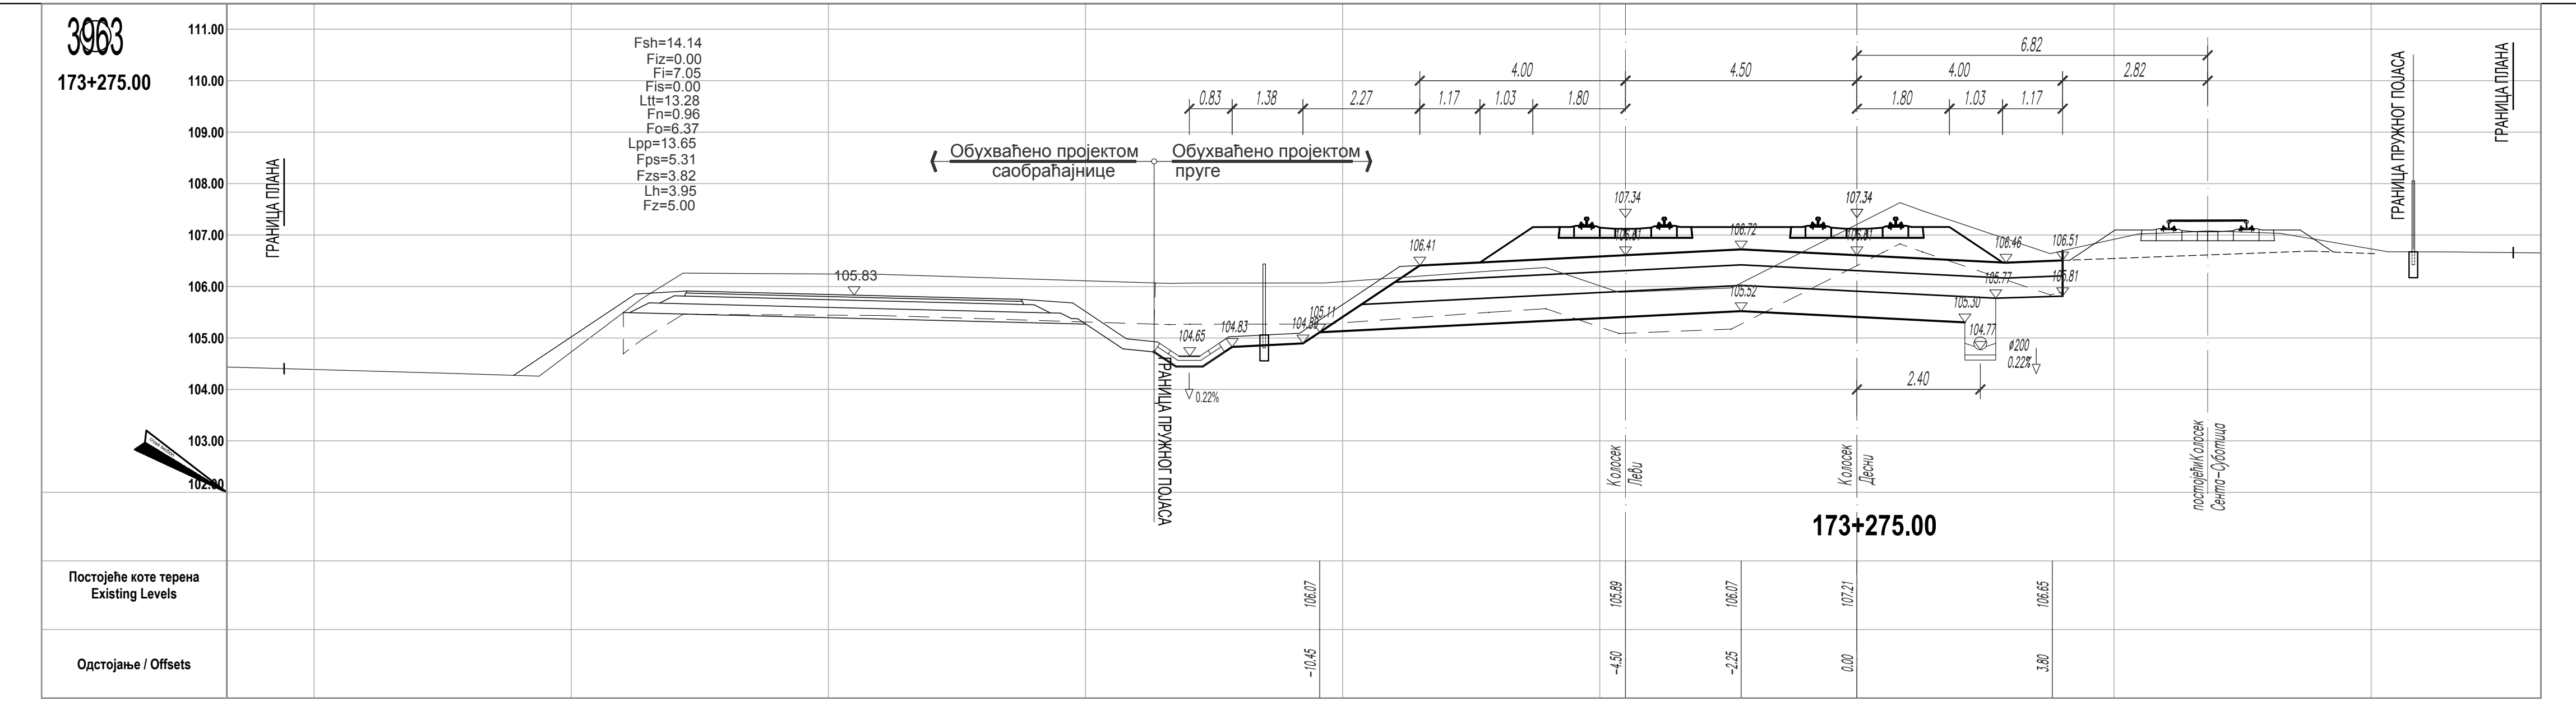
3963
173+275.00
Fsh=14.14
Fiz=0.00
Fi=7.05
Fis=0.00
Ltt=13.28
Fn=0.96
Fo=6.37
Lpp=13.65
Fps=5.31
Fzs=3.82
Lh=3.95
Fz=5.00
ГРАНИЦА ПЛАНА
Обухваћено пројектом саобраћајнице
Обухваћено пројектом пруге
ГРАНИЦА ПРУЖНОГ ПОЈАСА
Колосек Леви
Колосек Десни
постојећи Колосек Сента–Суботица
173+275.00
Постојеће коте терена Existing Levels
106.07
105.89
106.07
107.21
106.65
Одстојање / Offsets
-10.45
-4.50
-2.25
0.00
3.80

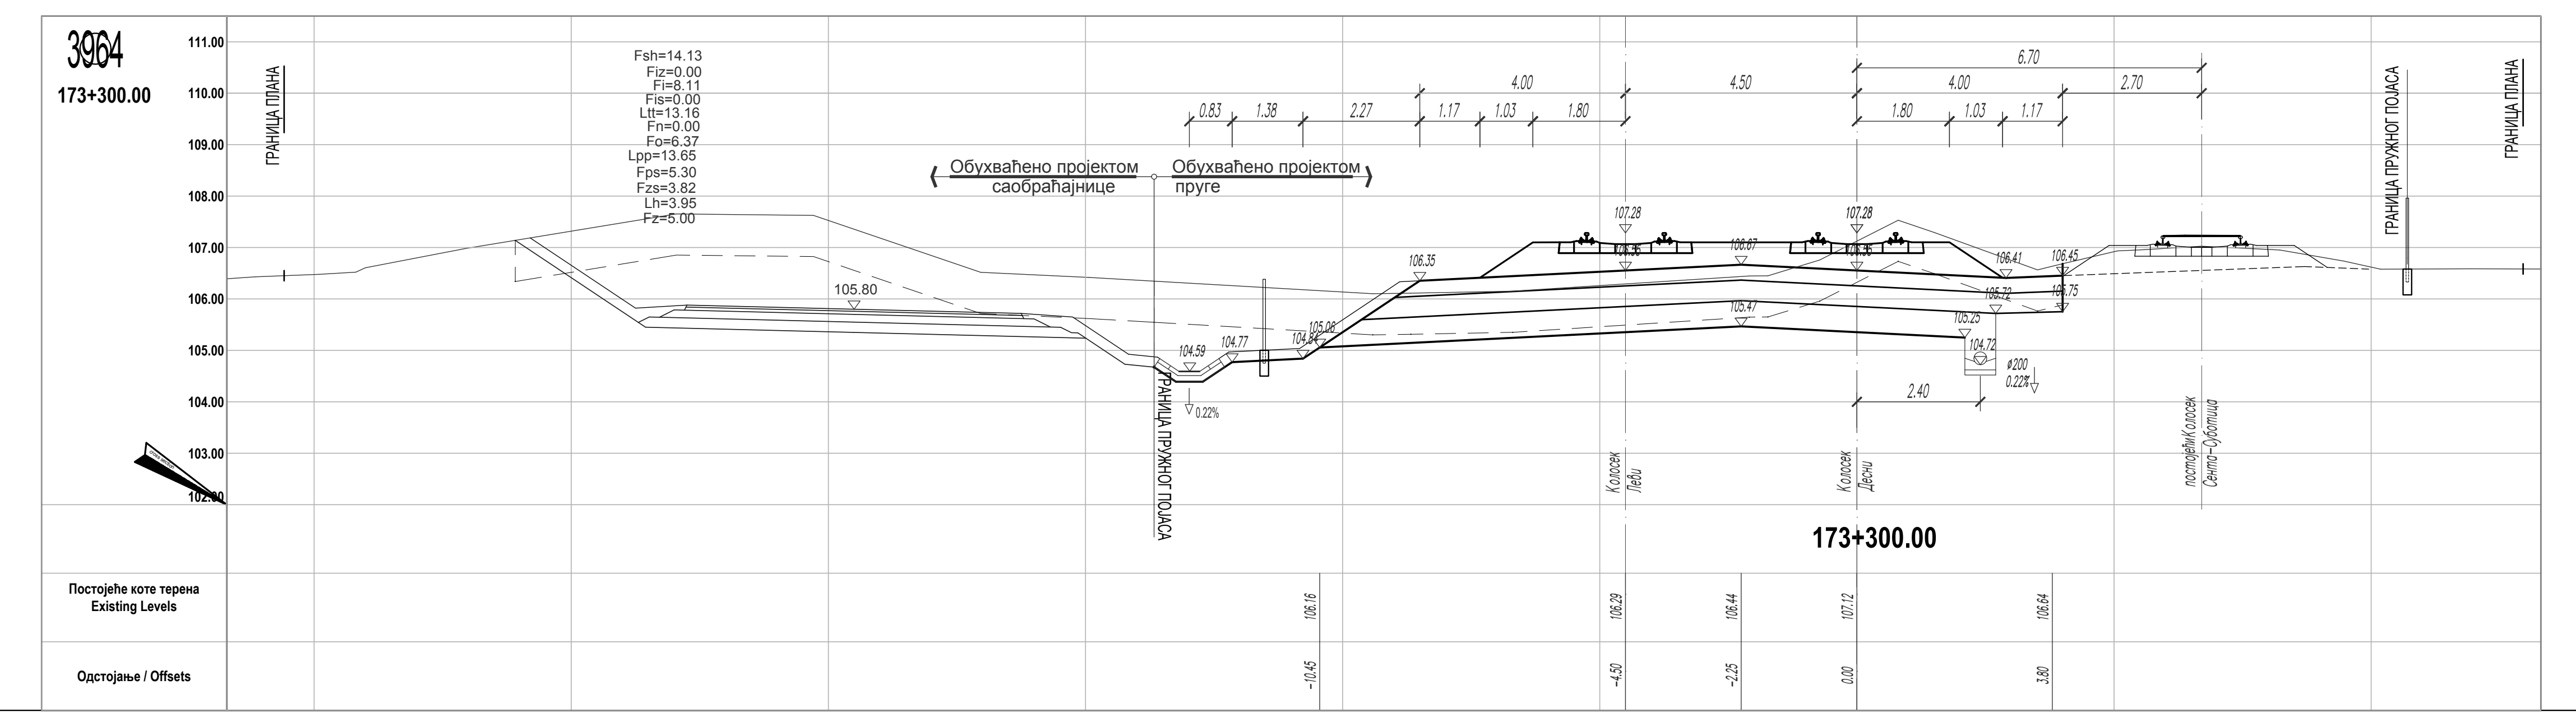
3964
173+300.00
Fsh=14.13
Fiz=0.00
Fi=8.11
Fis=0.00
Ltt=13.16
Fn=0.00
Fo=6.37
Lpp=13.65
Fps=5.30
Fzs=3.82
Lh=3.95
Fz=5.00
ГРАНИЦА ПЛАНА
Обухваћено пројектом саобраћајнице
Обухваћено пројектом пруге
ГРАНИЦА ПРУЖНОГ ПОЈАСА
Колосек Леви
Колосек Десни
постојећи Колосек Сента–Суботица
173+300.00
Постојеће коте терена Existing Levels
106.16
106.29
106.44
107.12
106.64
Одстојање / Offsets
-10.45
-4.50
-2.25
0.00
3.80

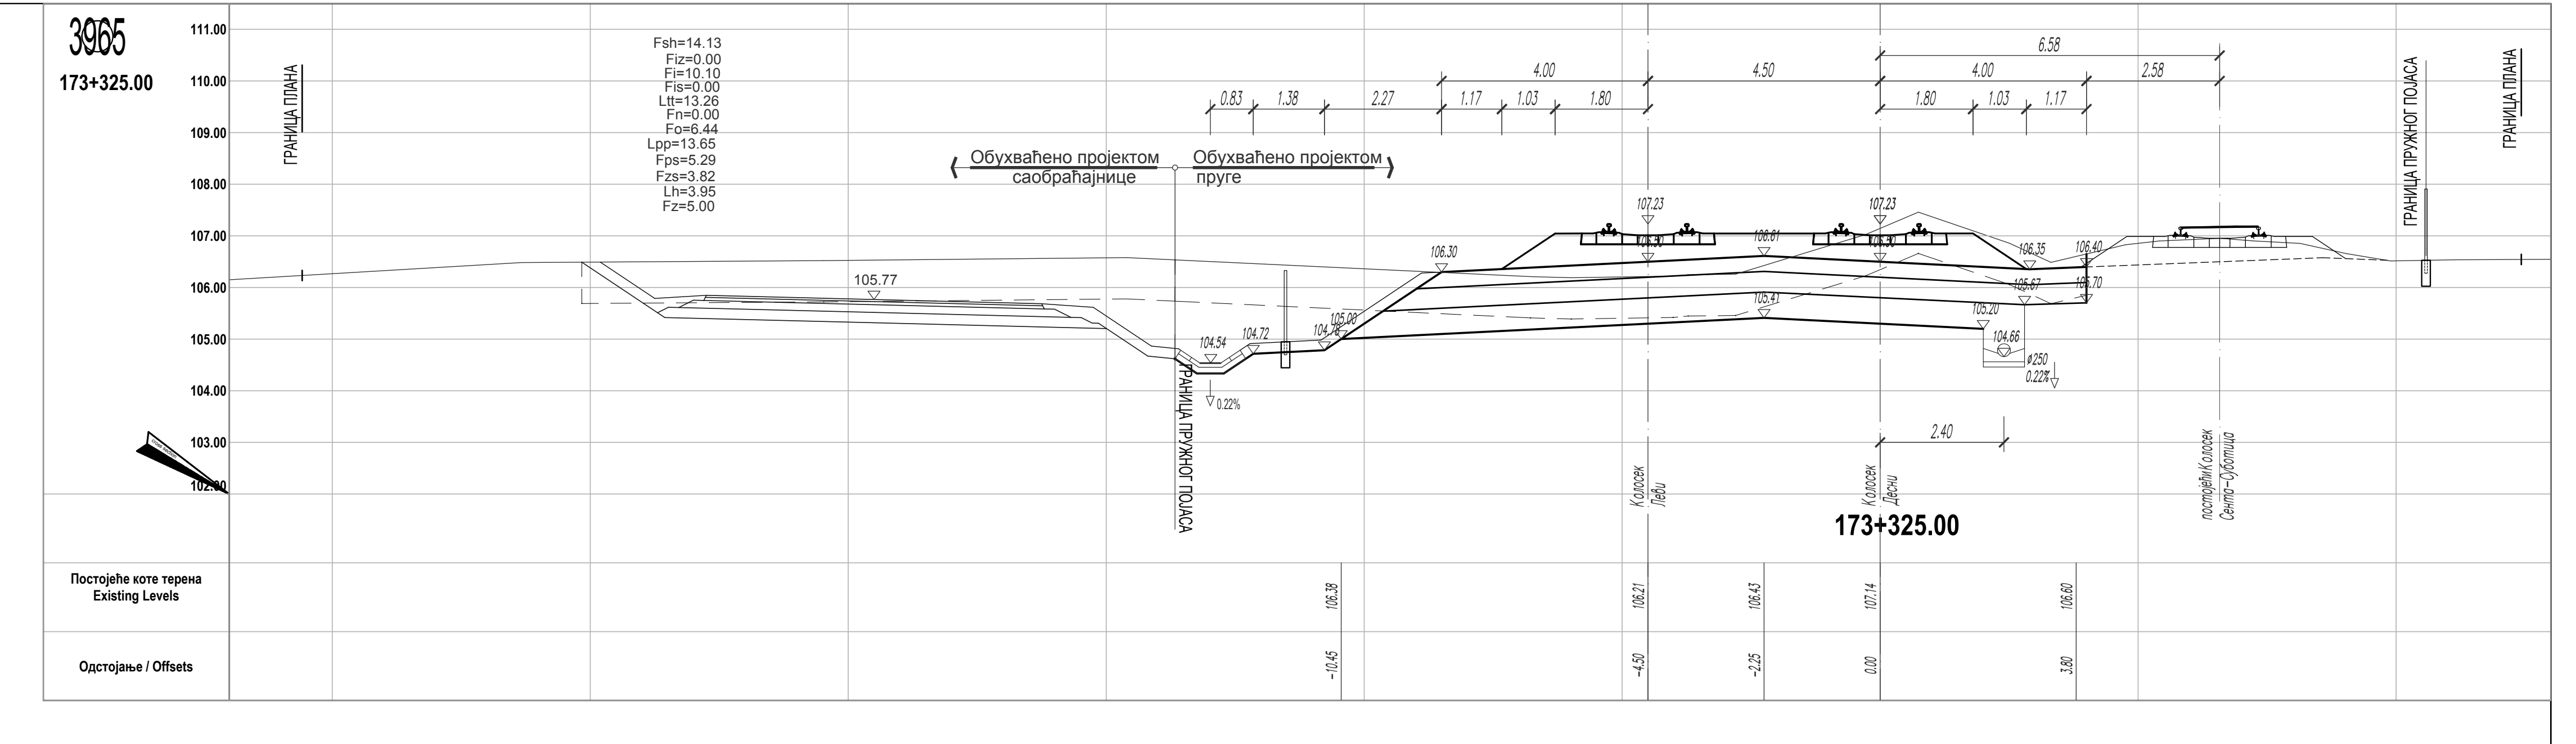
3965
173+325.00
Fsh=14.13
Fiz=0.00
Fi=10.10
Fis=0.00
Ltt=13.26
Fn=0.00
Fo=6.44
Lpp=13.65
Fps=5.29
Fzs=3.82
Lh=3.95
Fz=5.00
ГРАНИЦА ПЛАНА
Обухваћено пројектом саобраћајнице
Обухваћено пројектом пруге
ГРАНИЦА ПРУЖНОГ ПОЈАСА
Колосек Леви
Колосек Десни
постојећи Колосек Сента–Суботица
173+325.00
Постојеће коте терена Existing Levels
106.38
106.21
106.43
107.14
106.60
Одстојање / Offsets
-10.45
-4.50
-2.25
0.00
3.80

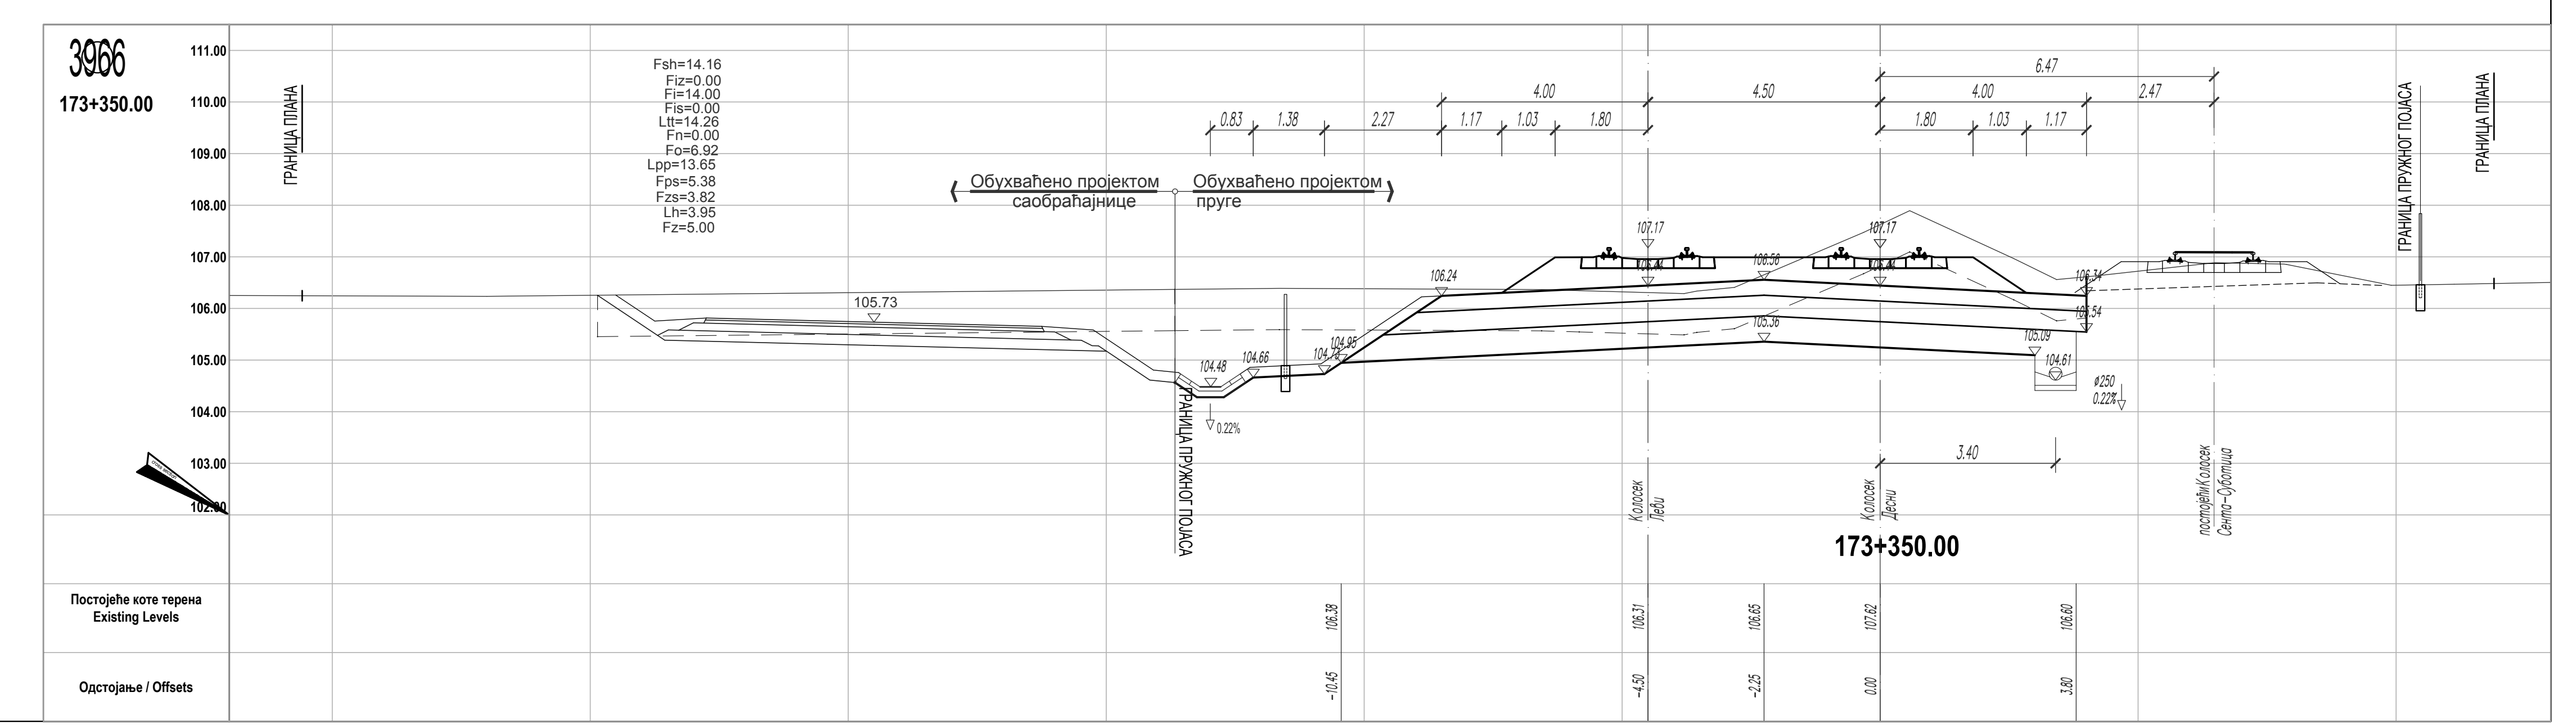
3966
173+350.00
Fsh=14.16
Fiz=0.00
Fi=14.00
Fis=0.00
Ltt=14.26
Fn=0.00
Fo=6.92
Lpp=13.65
Fps=5.38
Fzs=3.82
Lh=3.95
Fz=5.00
ГРАНИЦА ПЛАНА
Обухваћено пројектом саобраћајнице
Обухваћено пројектом пруге
ГРАНИЦА ПРУЖНОГ ПОЈАСА
Колосек Леви
Колосек Десни
постојећи Колосек Сента–Суботица
173+350.00
Постојеће коте терена Existing Levels
106.38
106.31
106.65
107.62
106.60
Одстојање / Offsets
-10.45
-4.50
-2.25
0.00
3.80

ЛЕГЕНДА:

Fsh - скидање хумуса
Fiz - ископ постојећег туцаника
Fi - ископ
Fis - ископ степеница
Ltt - ваљање темељног тла
Fn - насип
Fo - слој ојачања насипа - замена тла

Lpp - планирање постељице
Fps - прелазни слој
Fzs - заштитни слој
Fz - пројектовани туцаник
Lh - хумузирање

ГРАНИЦА ПЛАНА - ГРАНИЦА ЗЕМЉИШТА ПЛАНИРАНОГ ЗА РЕАЛИЗАЦИЈУ ПРОЈЕКТА

Број	Датум	Опис
03		
02		
01		

Ревизиони блок:

САОБРАЋАЈНИ ИНСТИТУТ ЦИП, д.о.о.

Немањина 6; 11000 Београд; Србија
Тел: 011/3618-134; Факс: 011/3618-324; web site: www.sicip.co.rs

Организациона јединица:САОБРАЋАЈНИЦЕ

Одговорни пројектант:
лиценца број: 315 9563 04
Катарина Касавица, дипл.грађ.инж.

Сарадници:
Владана Марковић, маст.инж.грађ
Никола Седларевић, маст.инж.грађ
Милош Даниловић, грађ. тех.
Јована Јовановић, грађ. тех.

Унутрашња контрола:
Александра Лалић, дипл.грађ.инж.

Главни пројектант:
др Љиљана Милић Марковић, дипл. грађ. инж.

Руководилац организационе јединице:
мр Новица Стевановић, дипл.грађ.инж.

Инвеститор пројекта:
" ИНФРАСТРУКТУРА ЖЕЛЕЗНИЦЕ СРБИЈЕ " А.Д.
Немањина 6/IV, Београд

Наручилац пројекта:
Joint Venture of
China Railway International Corporation Ltd. (CRIC)
No.10 Fuxing Road,Haidian District,Beijing
P.R China, 100844
China Communication Construction Company Ltd. (CCCC)
No.85 Deshengmenwai Street,Xicheng District,Beijing
P.R China, 100088

Објекат:
ПРУГА БЕОГРАД - СУБОТИЦА - ДРЖАВНА ГРАНИЦА (КЕЛЕБИЈА)
ДЕОНИЦА ПРУГЕ НОВИ САД - СУБОТИЦА - ДРЖАВНА ГРАНИЦА (КЕЛЕБИЈА)

Део пројекта:
ПРОЈЕКАТ ТРАСЕ ПРУГЕ И СТАНИЦА - ДОЊИ И ГОРЊИ СТРОЈ

2/2.5.2.2 ПРОЈЕКАТ ТРАСЕ ПРУГЕ И СТАНИЦА - ДОЊИ И ГОРЊИ СТРОЈ - ОТВОРЕНА ПРУГА НАУМОВИЋЕВО - СУБОТИЦА

Цртеж:	Размера:
ПОПРЕЧНИ ПРОФИЛИ км 173+075.00 - км 173+350.00	1:100

Врста тех. док:	датум:	Цртеж бр.
ПЗИ	**12.2021.**	2020-250-CAO-2/2-5.2.2.7.4.16

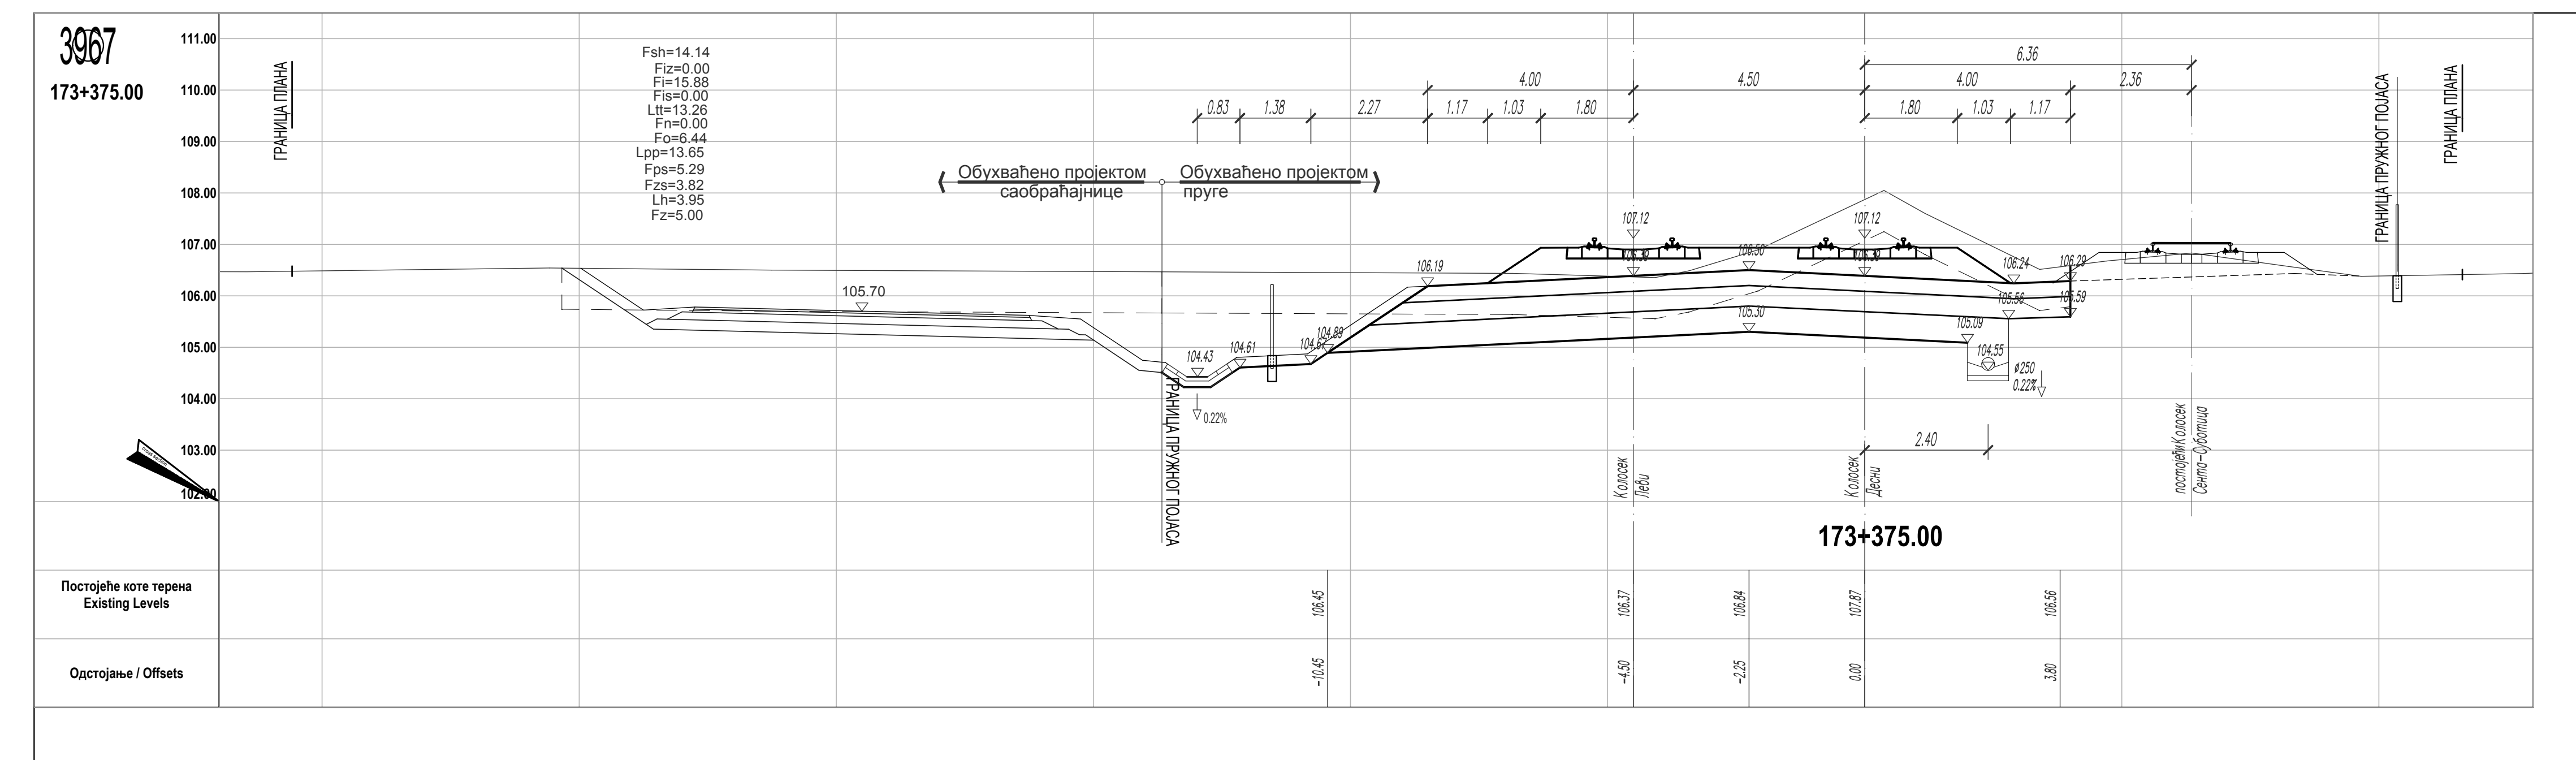
3967
173+375.00
ГРАНИЦА ПЛАНА
Fsh=14.14
Fiz=0.00
Fi=15.88
Fis=0.00
Ltt=13.26
Fn=0.00
Fo=6.44
Lpp=13.65
Fps=5.29
Fzs=3.82
Lh=3.95
Fz=5.00
Обухваћено пројектом саобраћајнице
Обухваћено пројектом пруге
ГРАНИЦА ПРУЖНОГ ПОЈАСА
Колосек Леви
Колосек Десни
постојећи колосек Сента–Суботица
173+375.00
Постојеће коте терена Existing Levels
Одстојање / Offsets

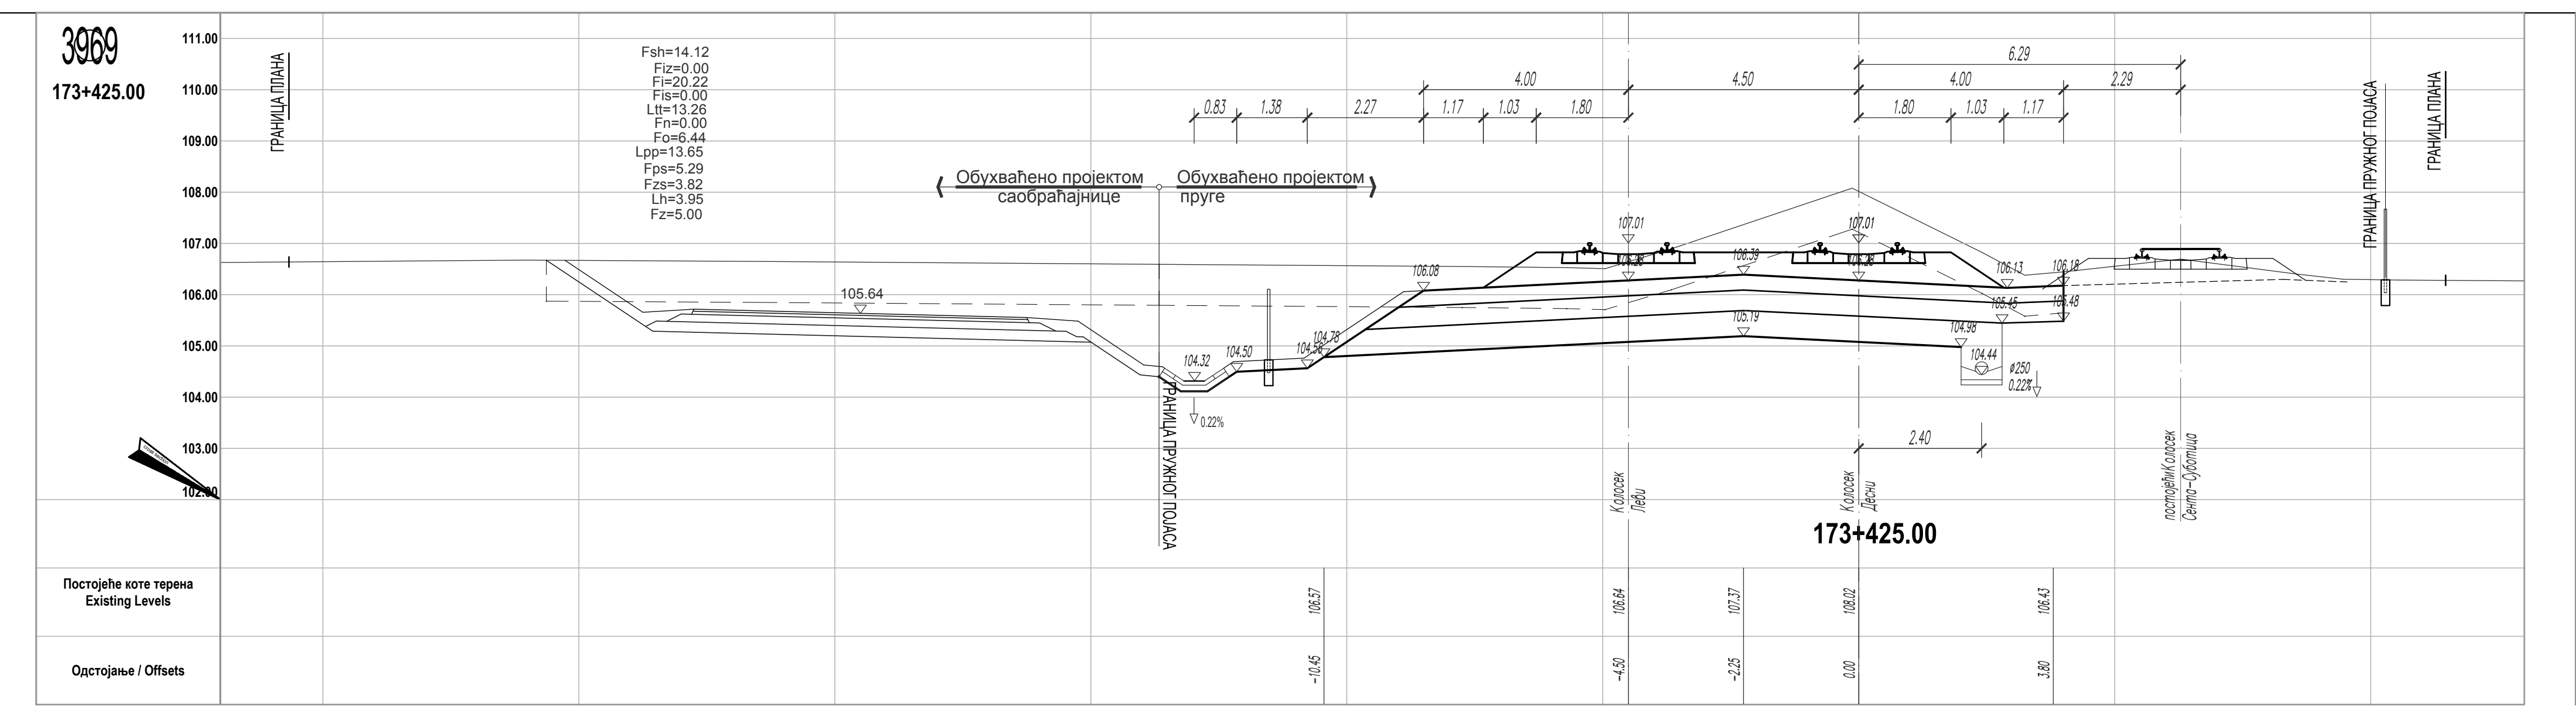
3969
173+425.00
173+425.00

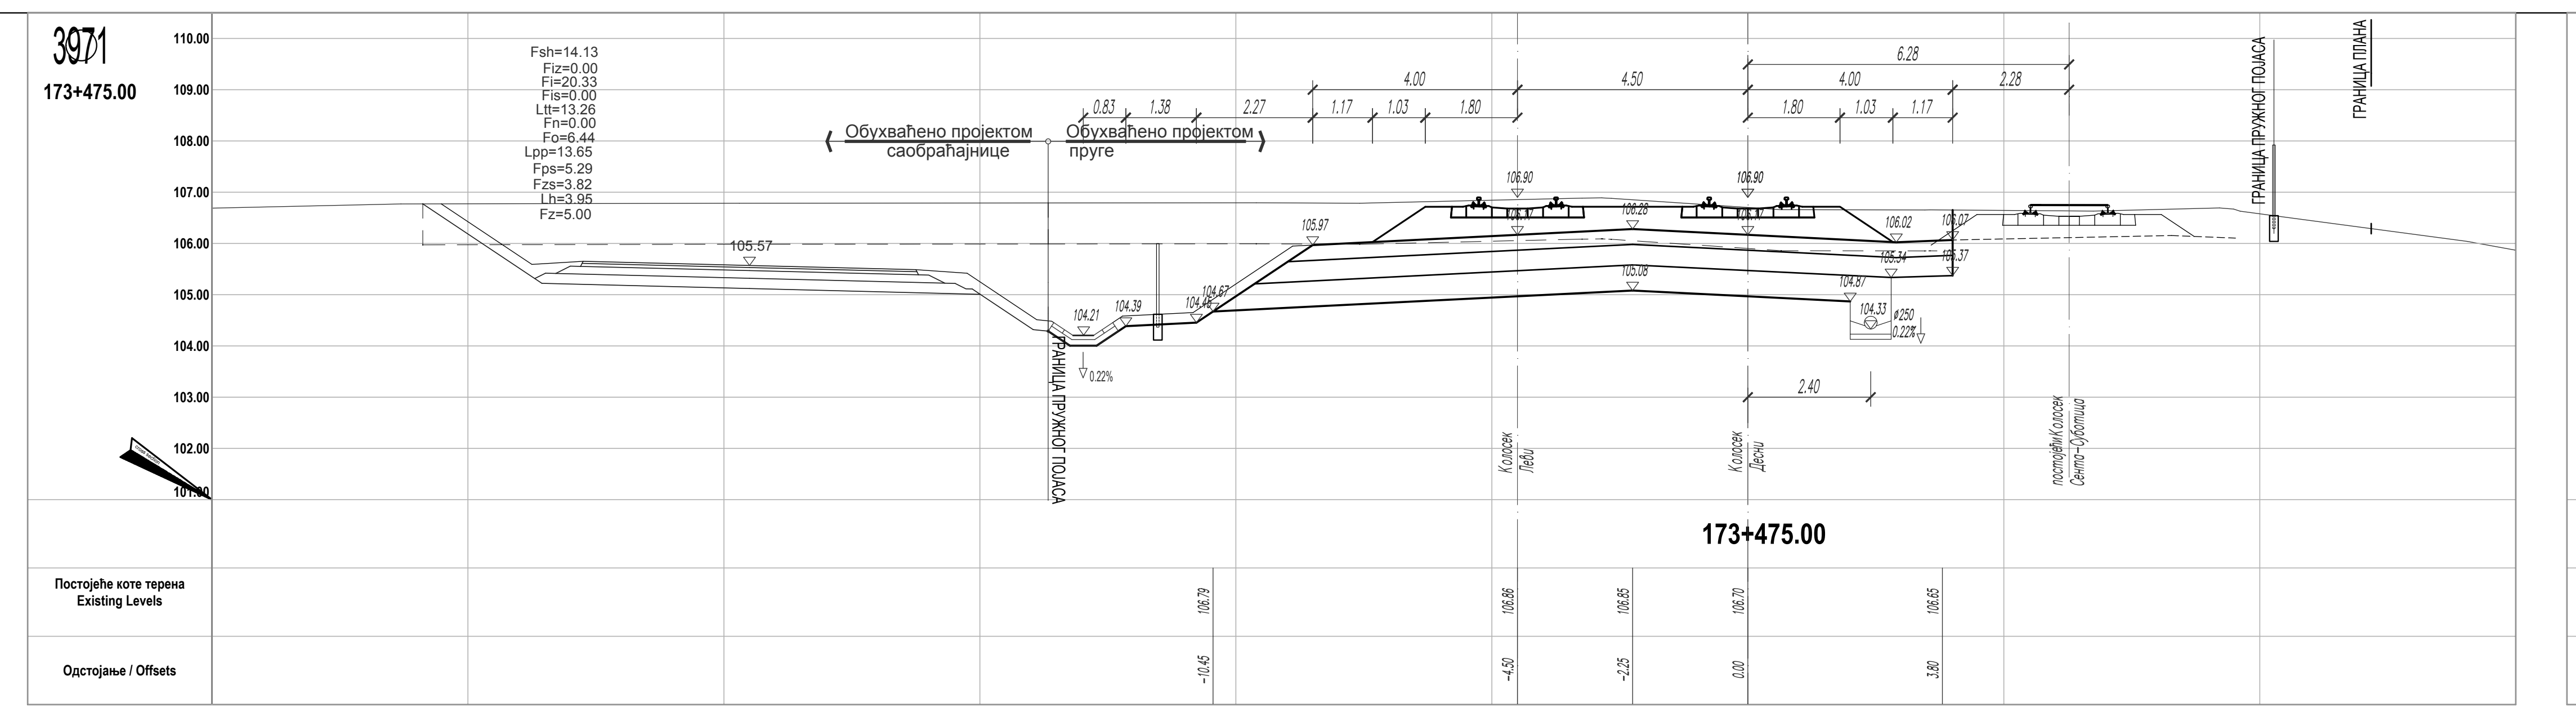
3971
173+475.00
173+475.00

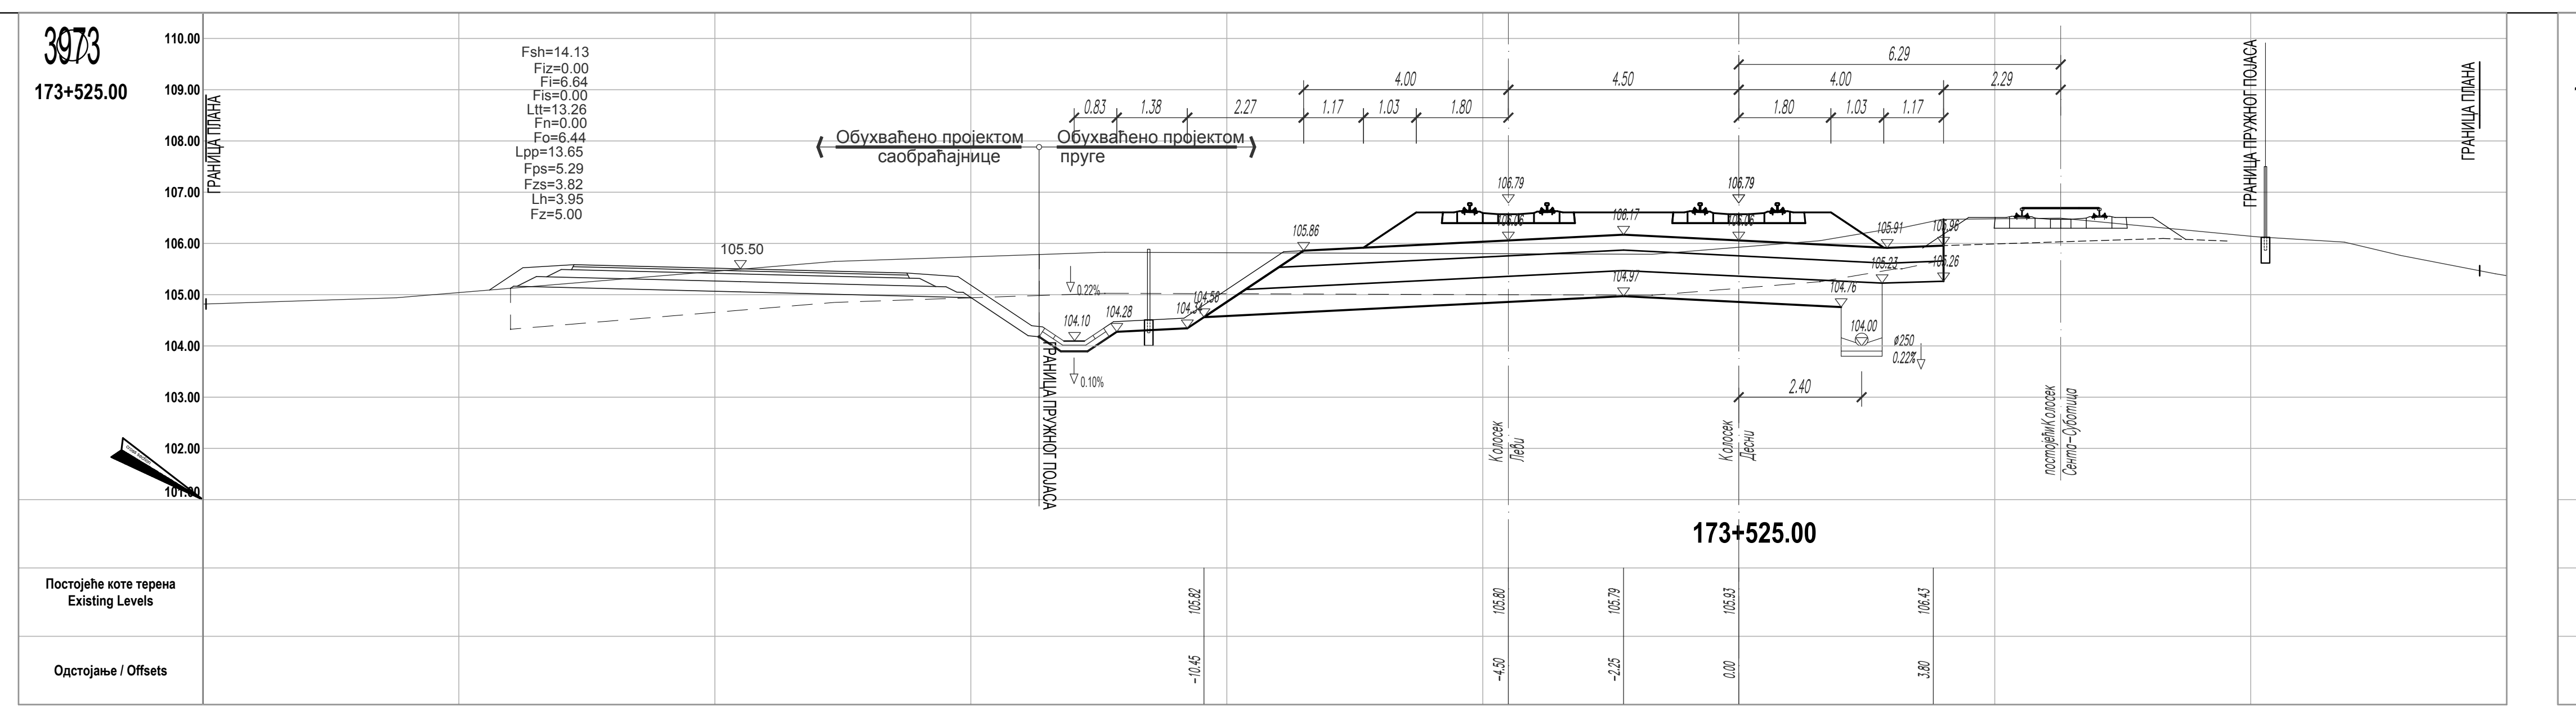
3973
173+525.00
173+525.00

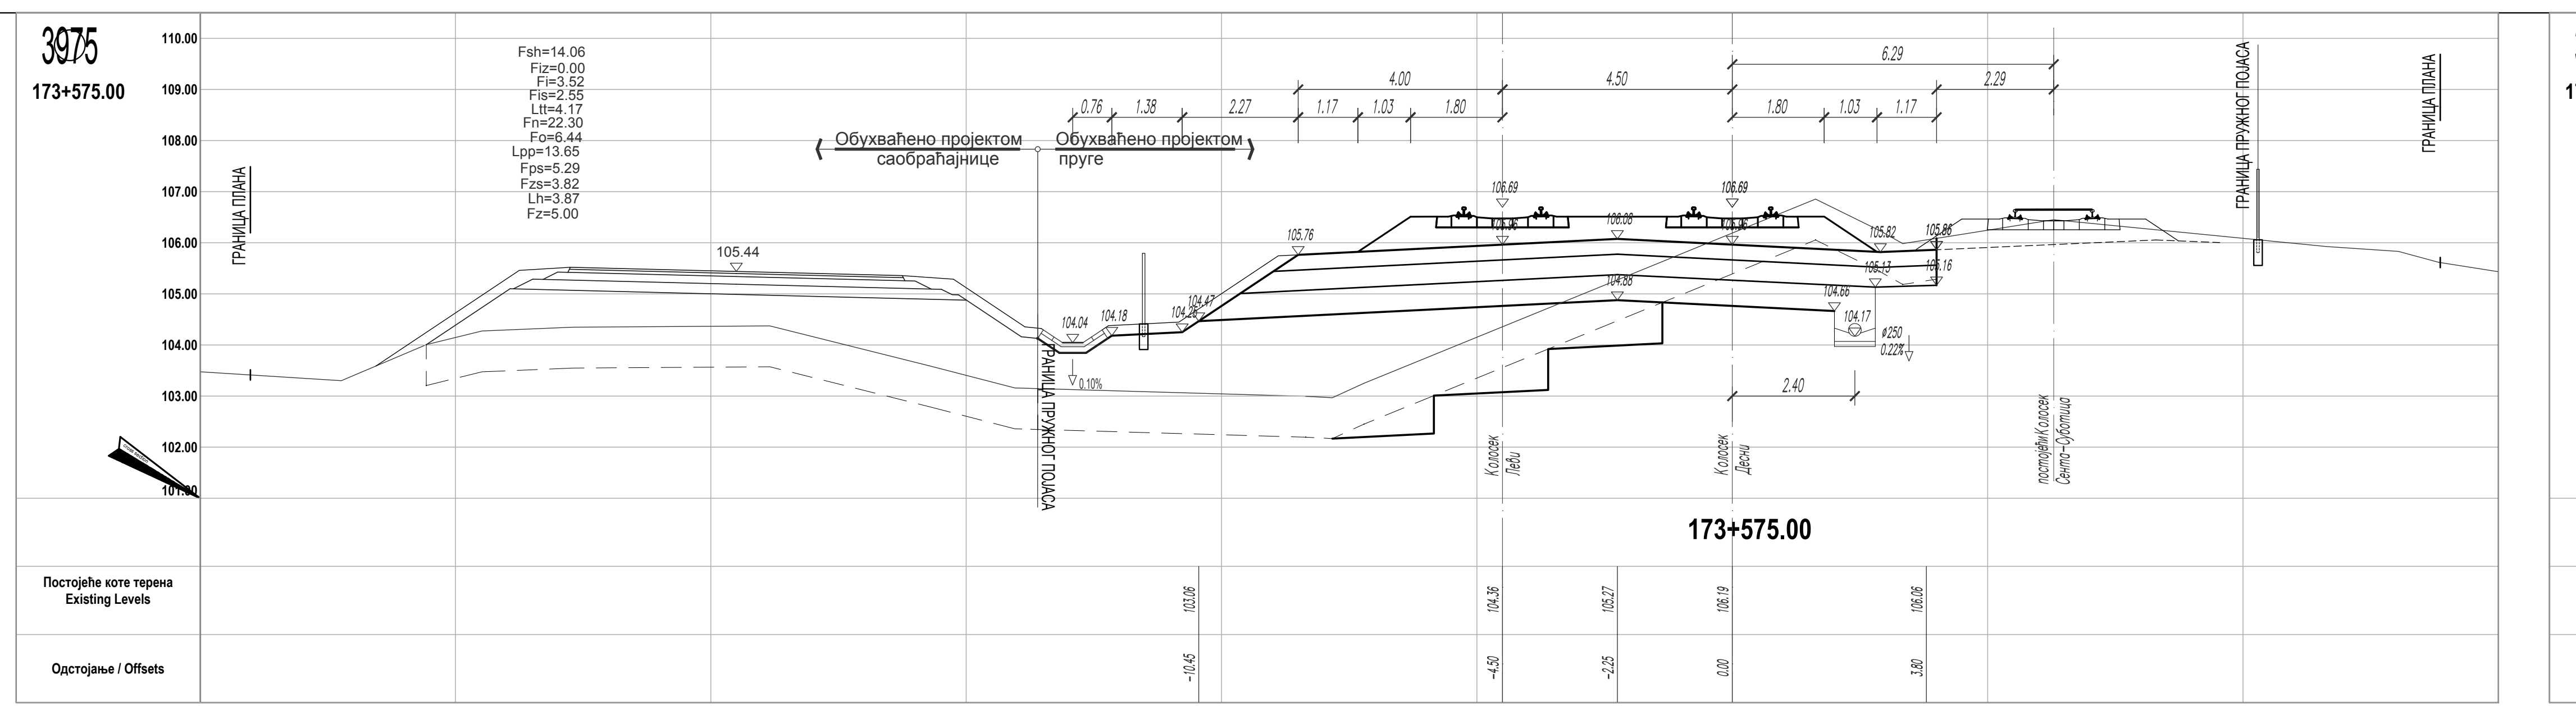
3975
173+575.00
173+575.00

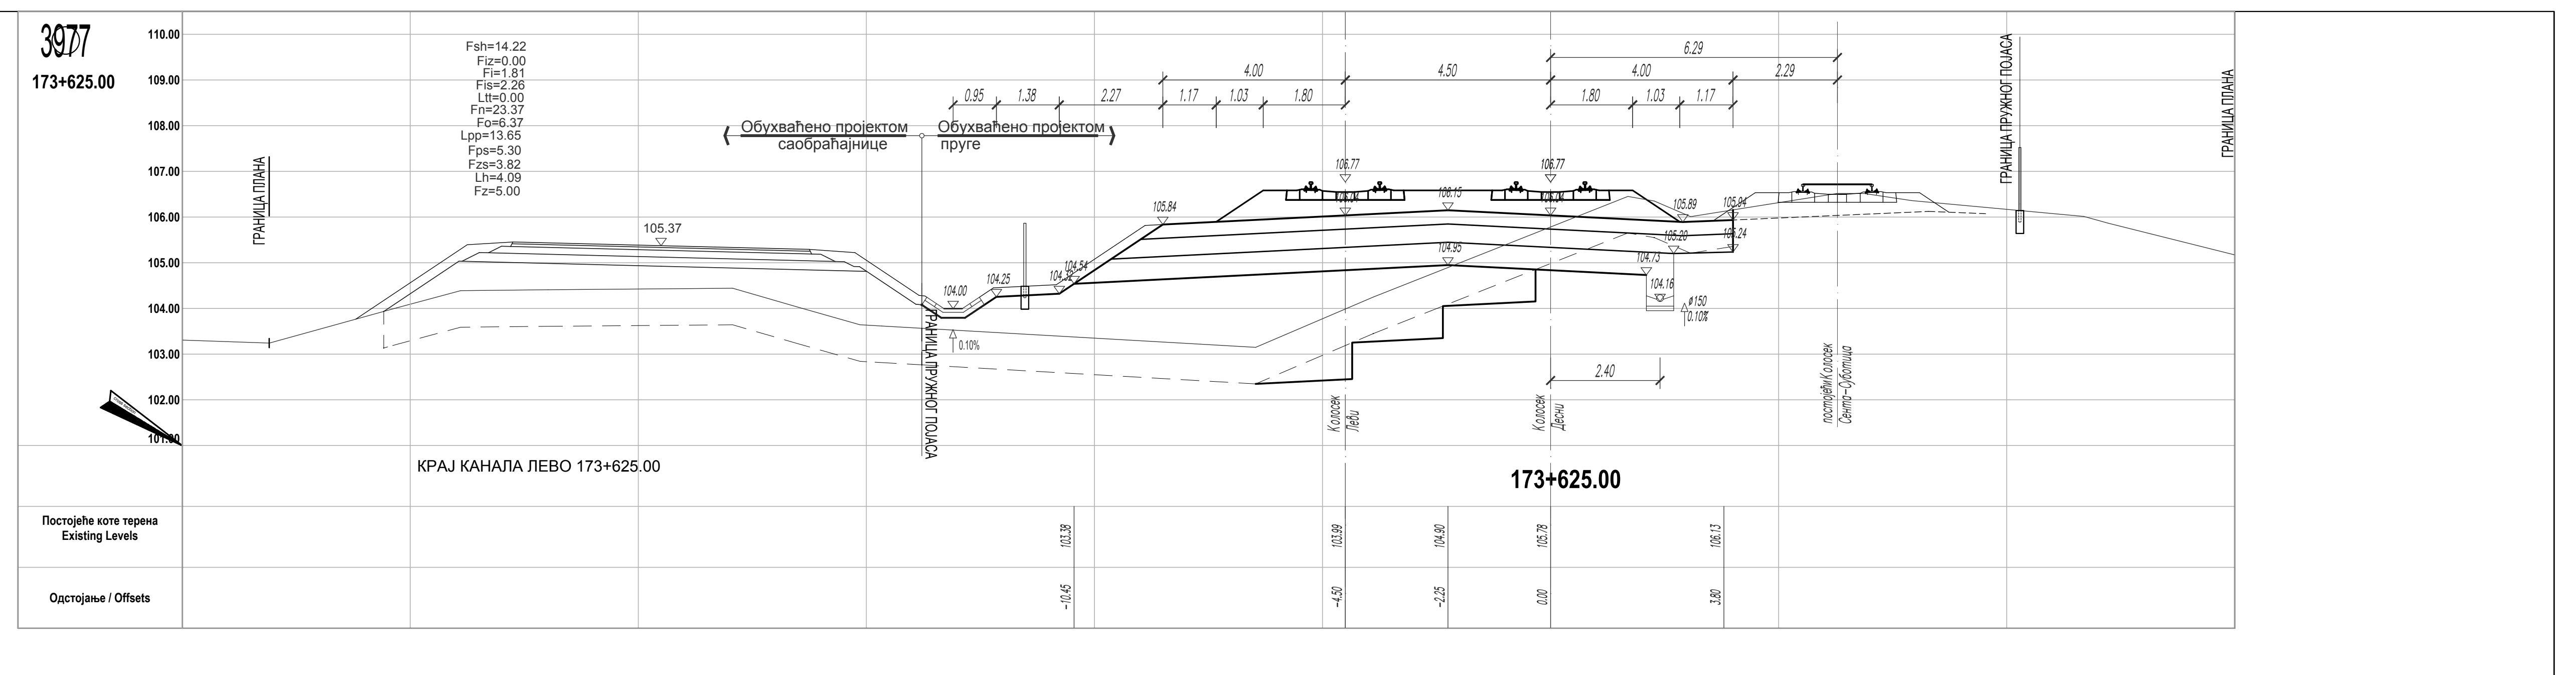
3977
173+625.00
173+625.00

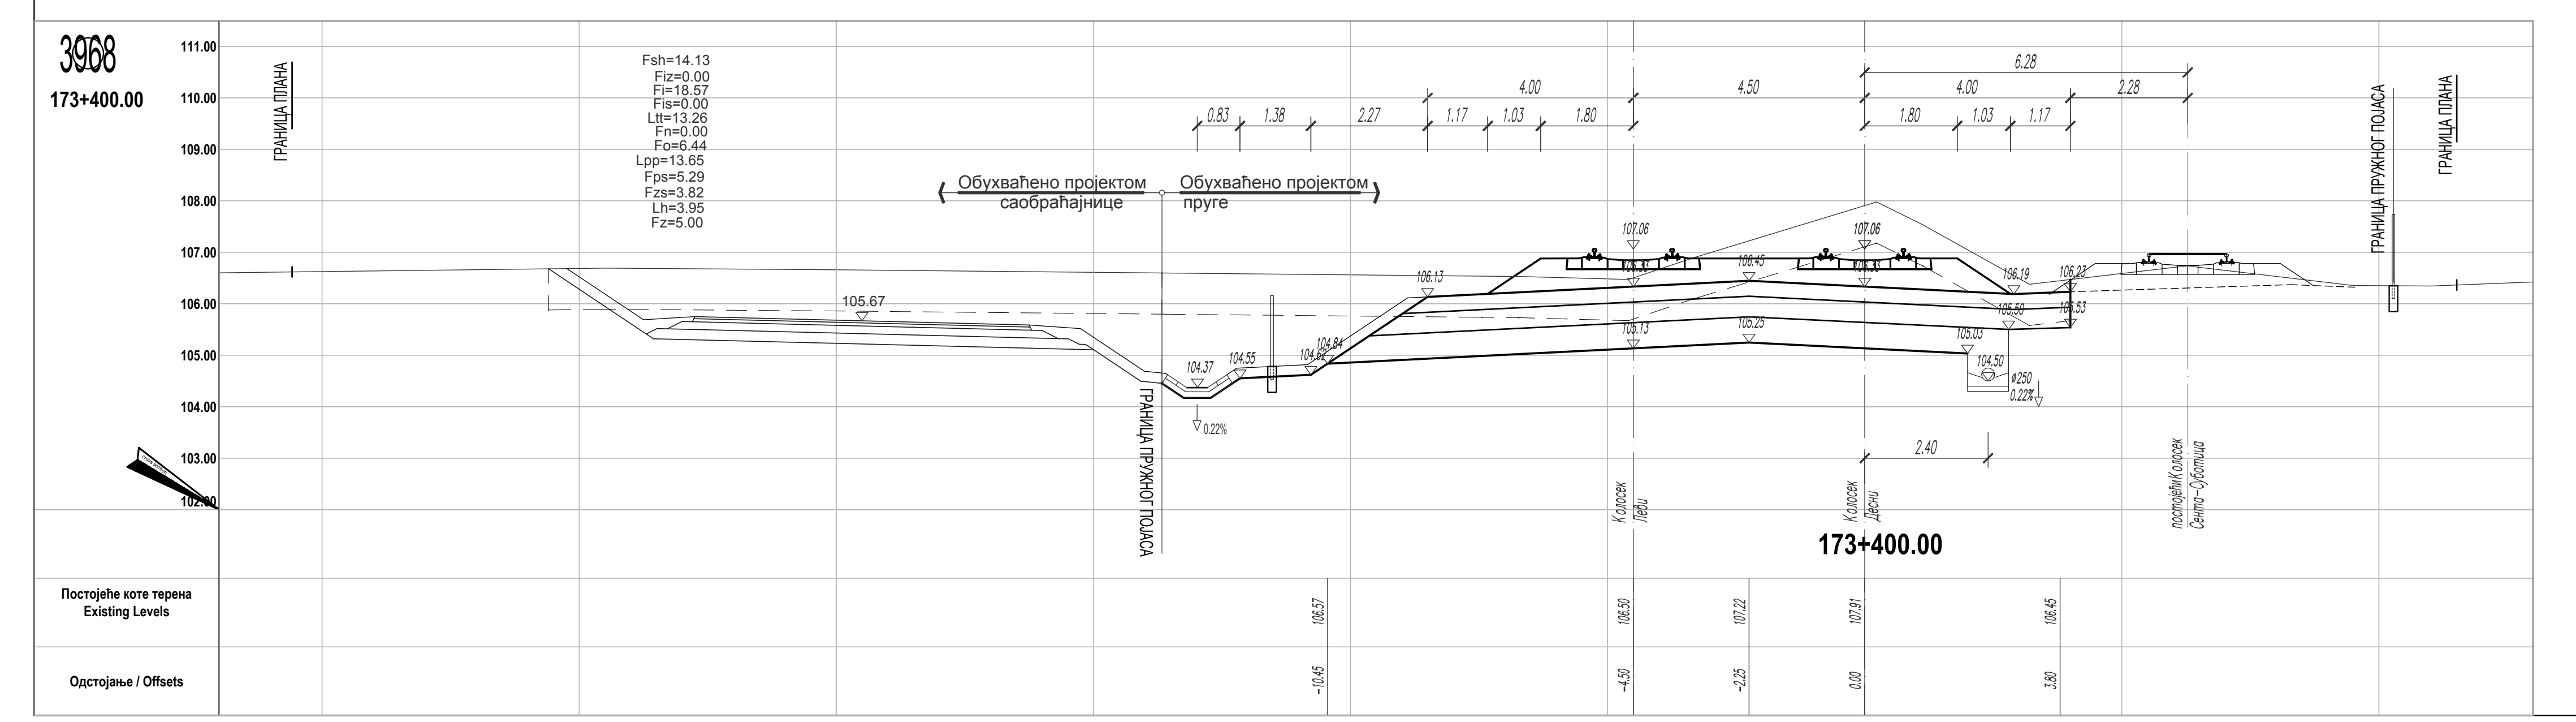
3968
173+400.00
173+400.00

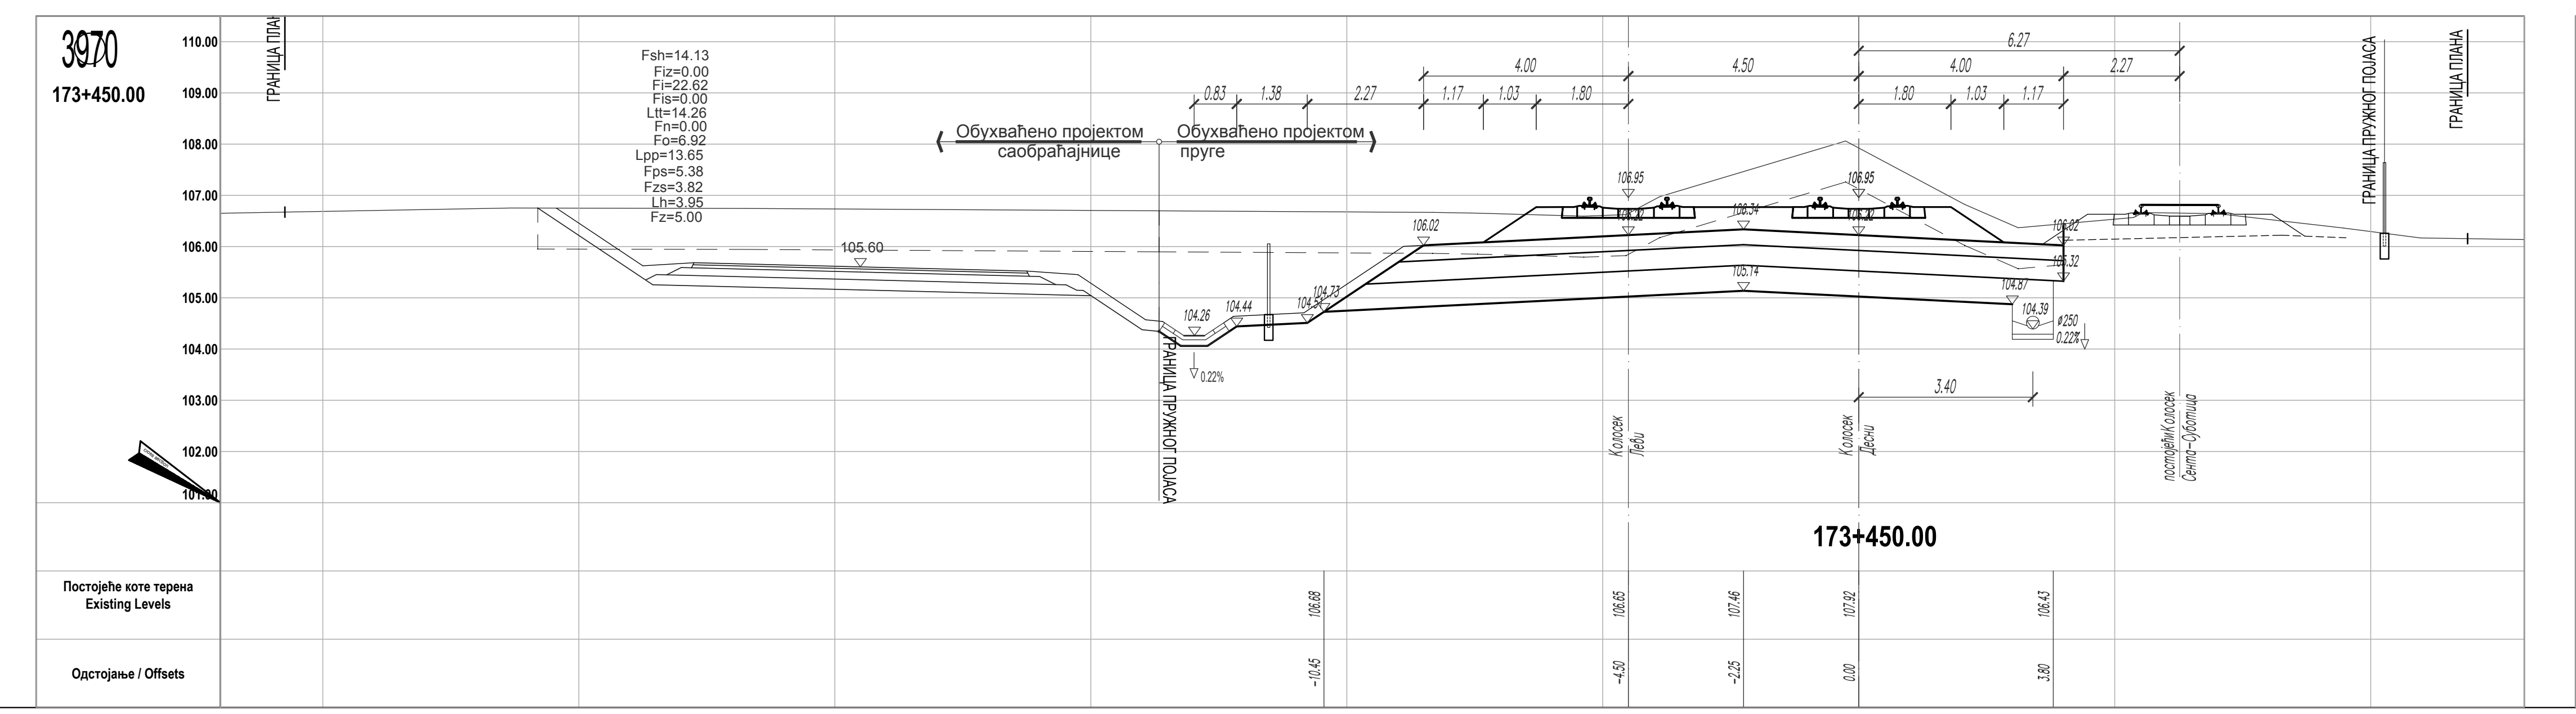
3970
173+450.00
173+450.00

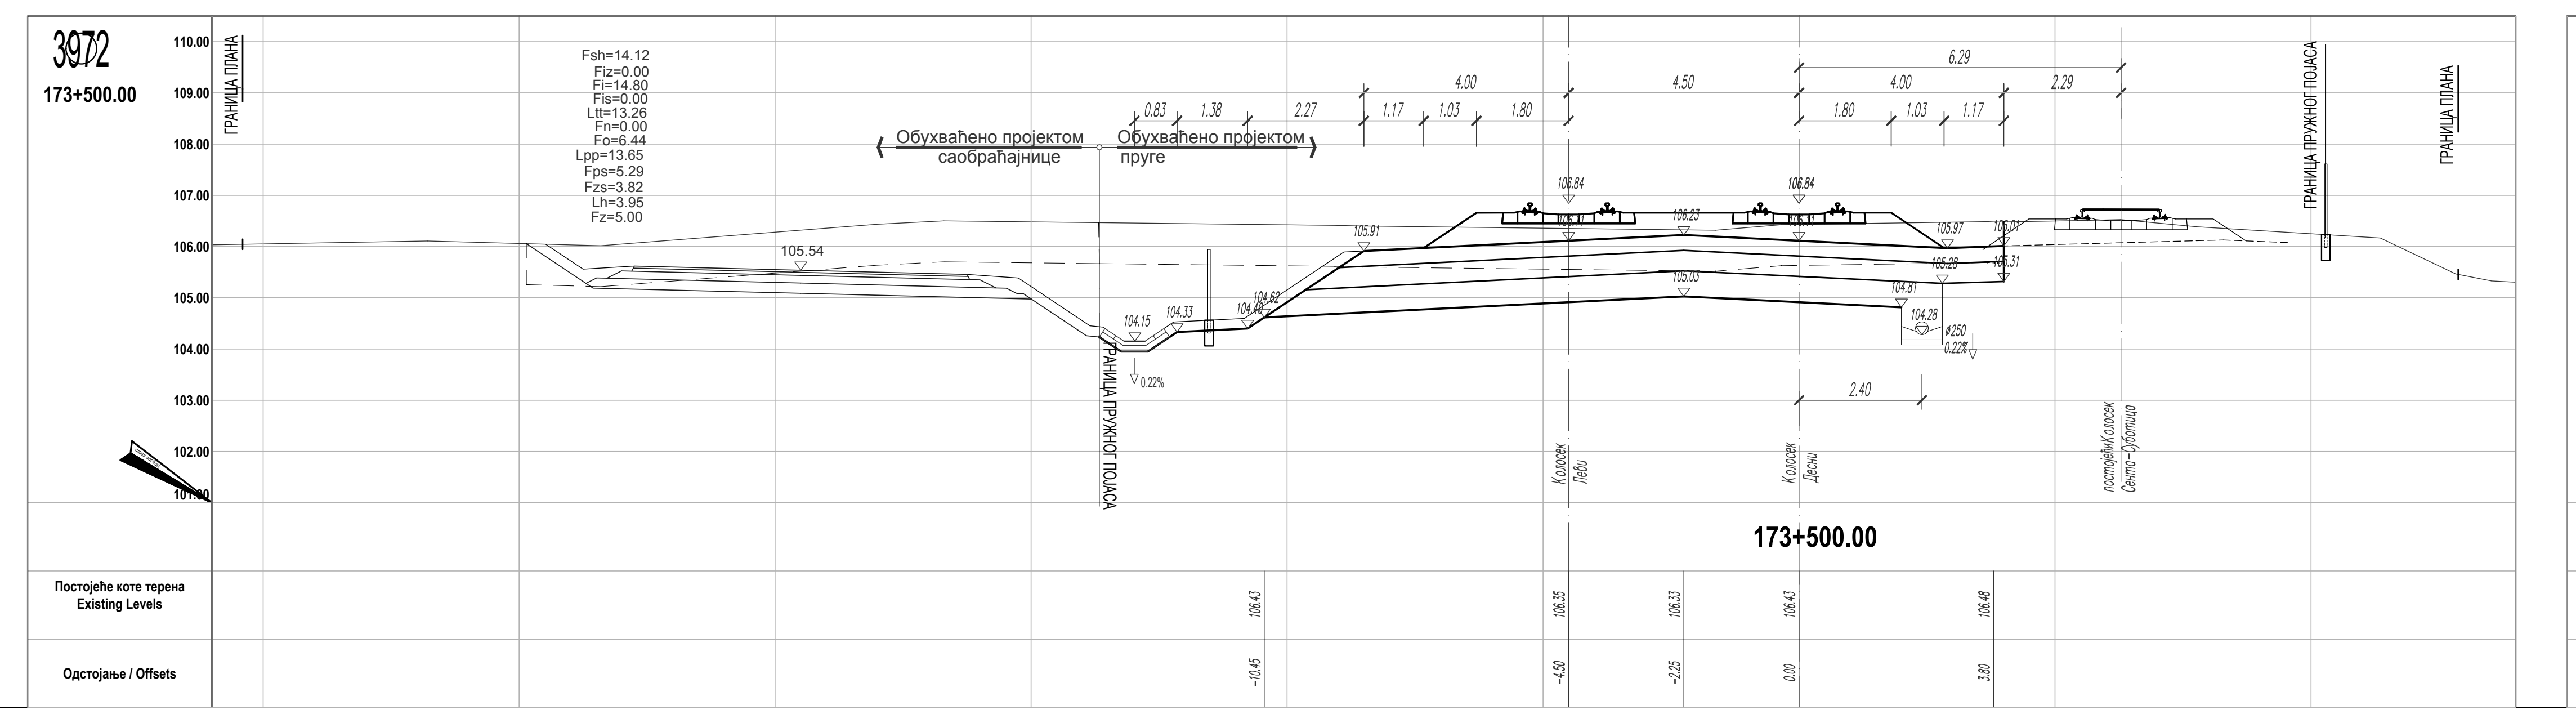
3972
173+500.00
173+500.00

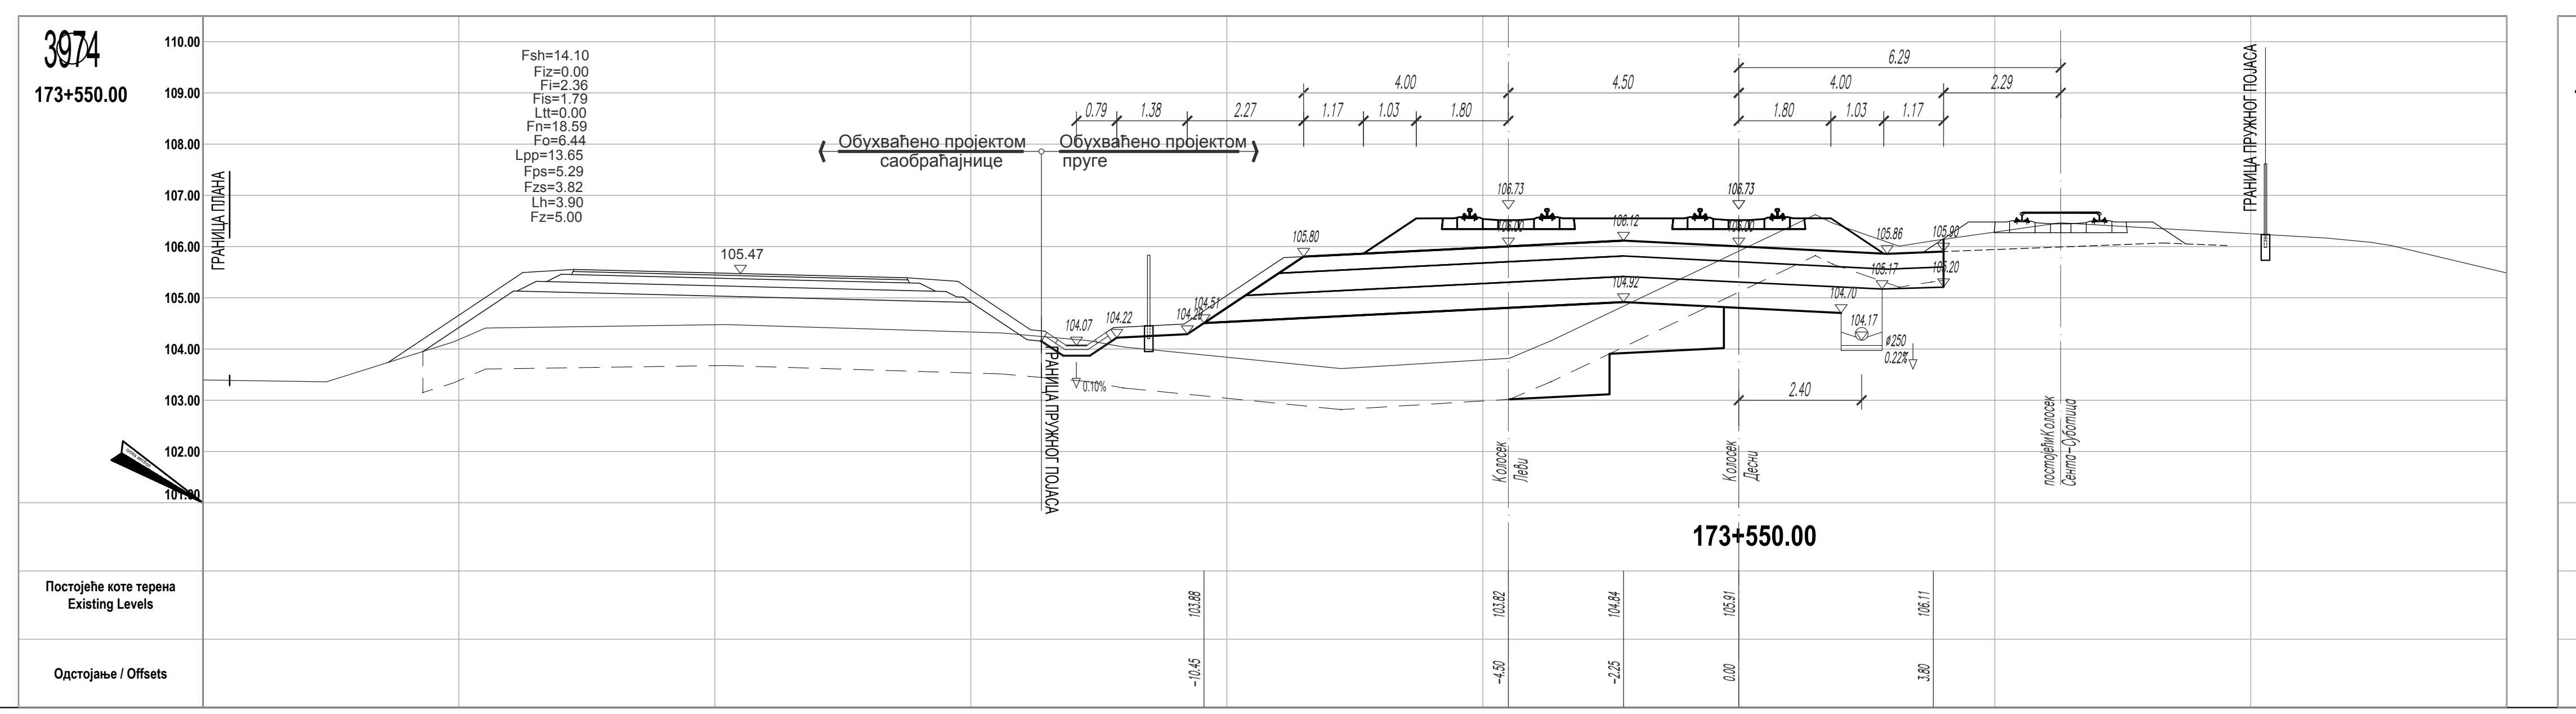
3974
173+550.00
173+550.00

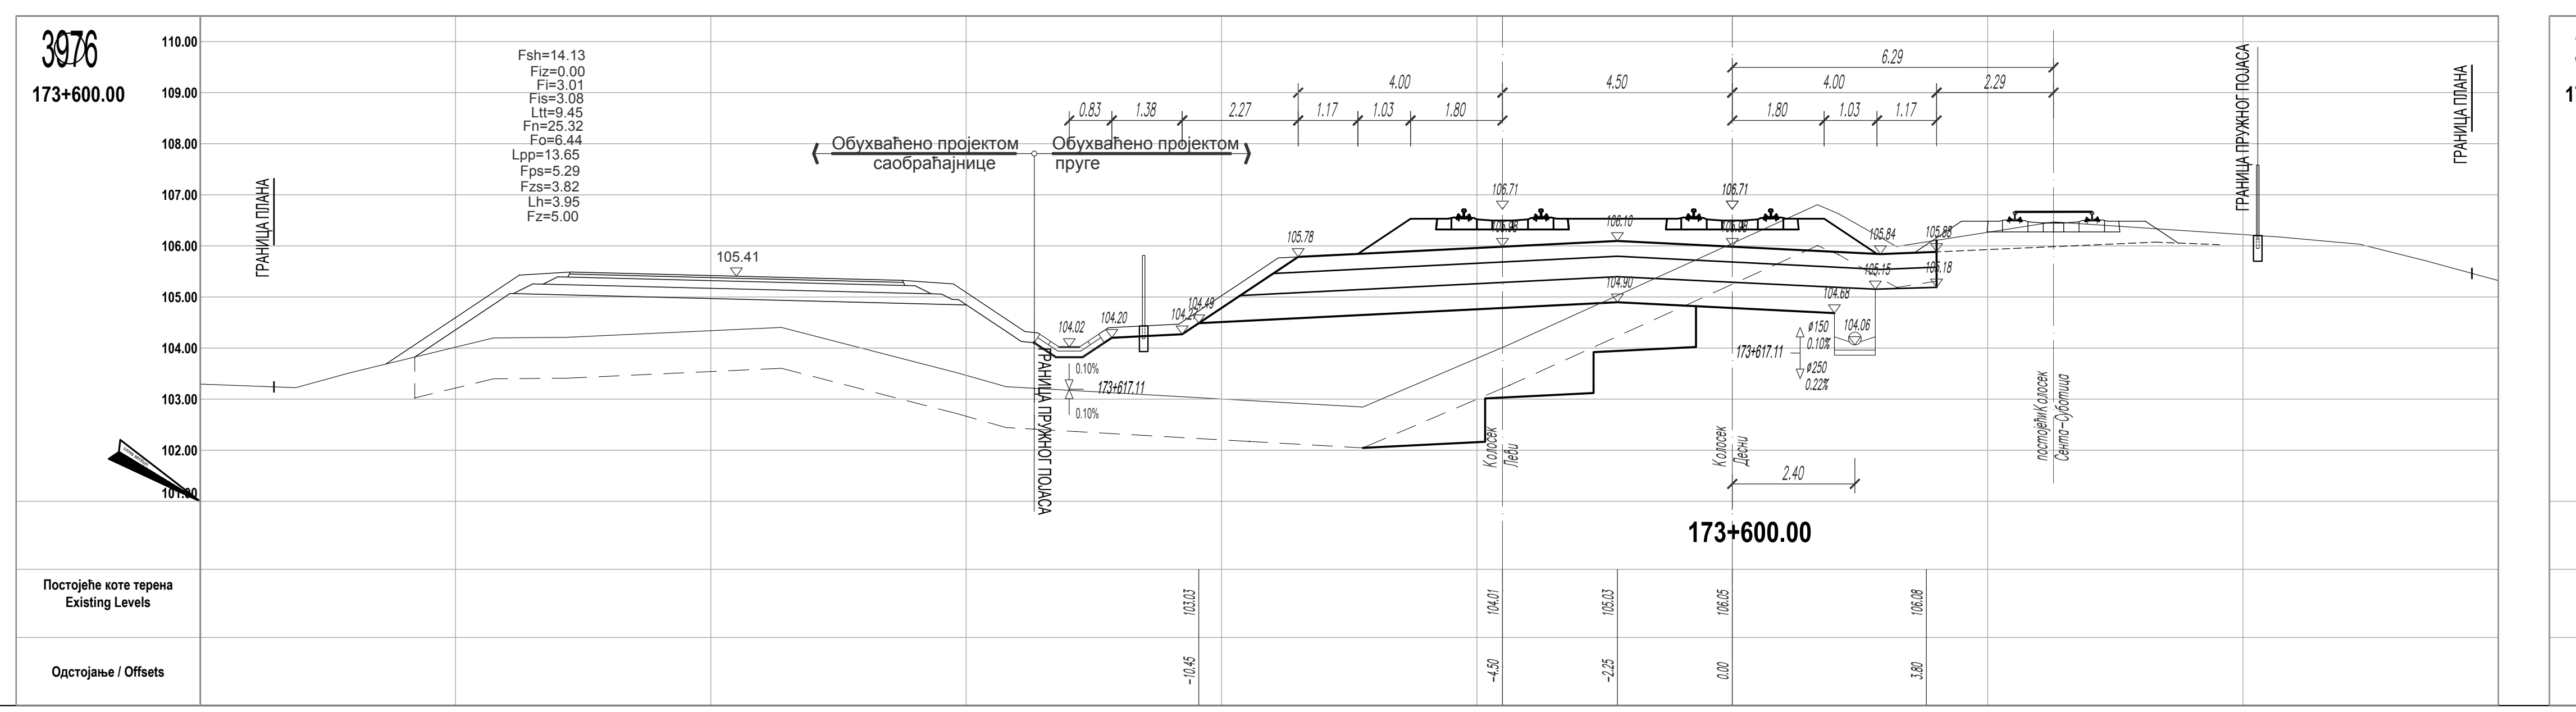
3976
173+600.00
173+600.00

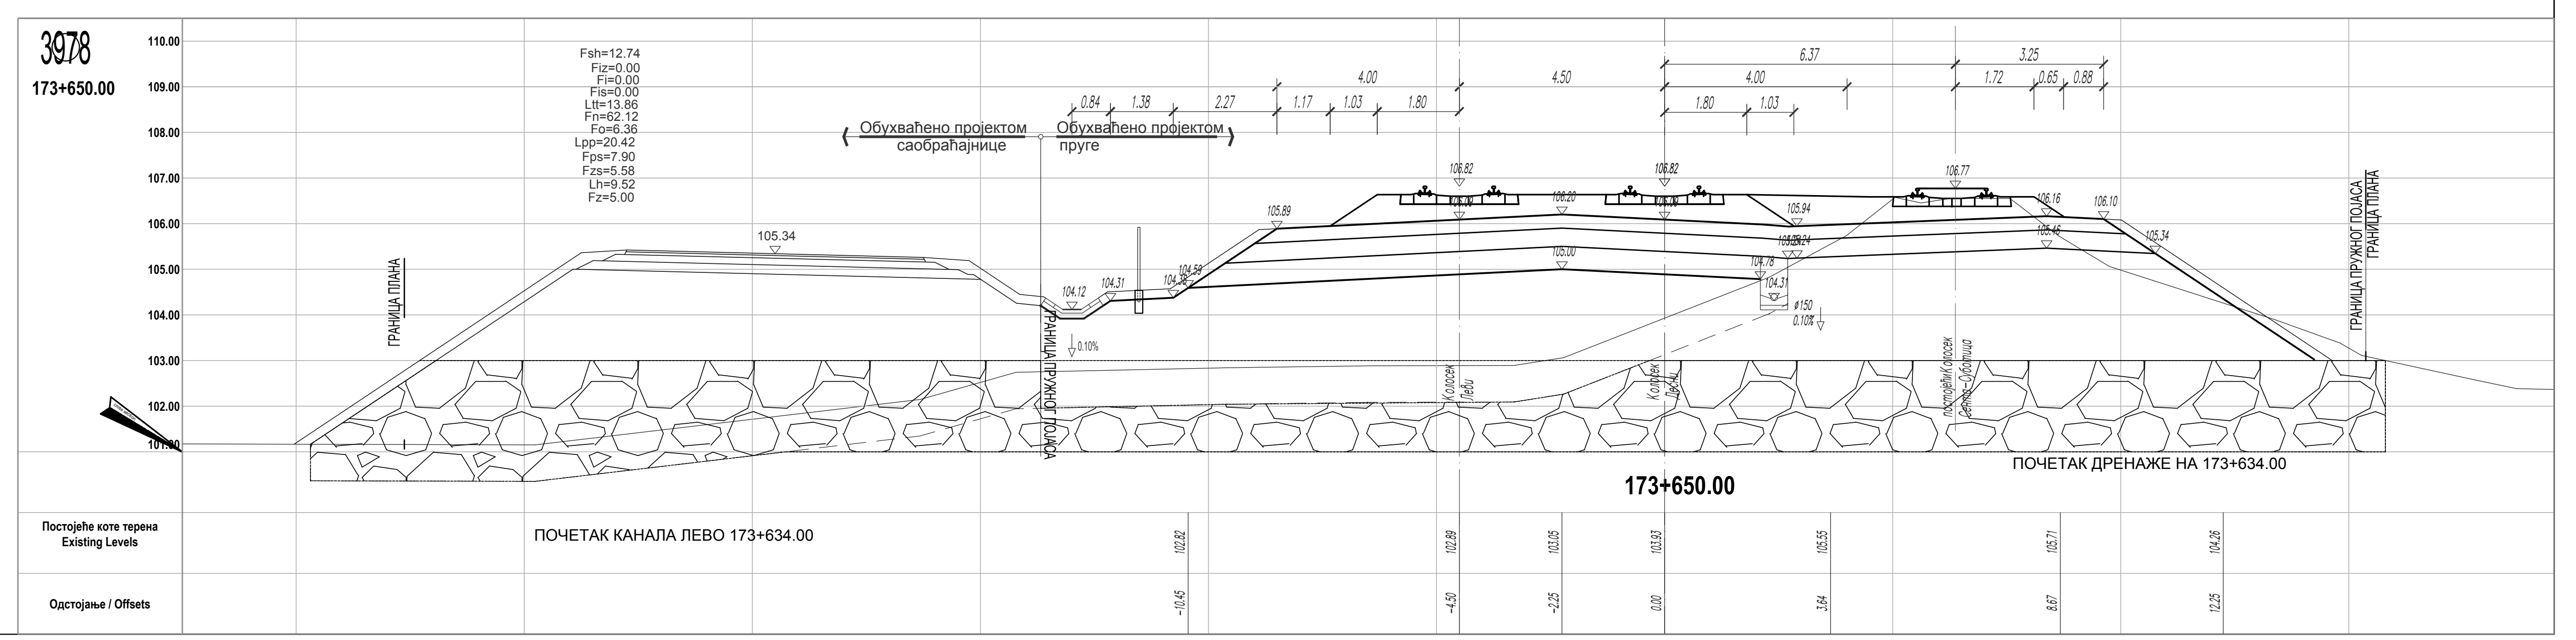
3978
173+650.00
173+650.00

ЛЕГЕНДА:

Fsh - скидање хумуса
Fiz - ископ постојећег туцаника
Fi - ископ
Fis - ископ степеница
Ltt - ваљање темељног тла
Fn - насип
Fo - слој ојачања насипа - замена тла

Lpp - планирање постељице
Fps - прелазни слој
Fzs - заштитни слој
Fz - пројектовани туцаник
Lh - хумузирање

ГРАНИЦА ПЛАНА - ГРАНИЦА ЗЕМЉИШТА ПЛАНИРАНОГ ЗА РЕАЛИЗАЦИЈУ ПРОЈЕКТА

Број	Датум	Опис
03		
02		
01		

Ревизиони блок:

САОБРАЋАЈНИ ИНСТИТУТ ЦИП, д.о.о.

Немањина 6; 11000 Београд; Србија
Тел: 011/3618-134; Факс: 011/3618-324; web site: www.sicip.co.rs

Организациона јединица:САОБРАЋАЈНИЦЕ

Одговорни пројектант:
лиценца број: 315 9563 04
Катарина Касавица, дипл.грађ.инж.

Сарадници:
Владана Марковић, маст.инж.грађ
Никола Седларевић, маст.инж.грађ
Милош Даниловић, грађ. тех.
Јована Јовановић, грађ. тех.

Унутрашња контрола:
Александра Лалић, дипл.грађ.инж.

Главни пројектант:
др Љиљана Милић Марковић, дипл. грађ. инж.

Руководилац организационе јединице:
мр Новица Стевановић, дипл.грађ.инж.

Инвеститор пројекта:
" ИНФРАСТРУКТУРА ЖЕЛЕЗНИЦЕ СРБИЈЕ " А.Д.
Немањина 6/IV, Београд

Наручилац пројекта:
Joint Venture of
中国铁路国际有限公司 CHINA RAILWAY International Co., Ltd.
China Railway International Corporation Ltd. (CRIC)
No.10 Fuxing Road,Haidian District,Beijing
P.R China, 100844

CHINA COMMUNICATIONS CONSTRUCTION COMPANY LIMITED
China Communication Construction Company Ltd. (CCCC)
No.85 Deshengmenwai Street,Xicheng District,Beijing
P.R China, 100088

Објекат:
ПРУГА БЕОГРАД - СУБОТИЦА - ДРЖАВНА ГРАНИЦА (КЕЛЕБИЈА)
ДЕОНИЦА ПРУГЕ НОВИ САД - СУБОТИЦА - ДРЖАВНА ГРАНИЦА (КЕЛЕБИЈА)

Део пројекта:
ПРОЈЕКАТ ТРАСЕ ПРУГЕ И СТАНИЦА - ДОЊИ И ГОРЊИ СТРОЈ

2/2.5.2.2 ПРОЈЕКАТ ТРАСЕ ПРУГЕ И СТАНИЦА - ДОЊИ И ГОРЊИ СТРОЈ - ОТВОРЕНА ПРУГА НАУМОВИЋЕВО - СУБОТИЦА

Цртеж:	Размера:
ПОПРЕЧНИ ПРОФИЛИ км 173+375.00 - км 173+650.00	1:100

Врста тех. док:	датум:	Цртеж бр.
ПЗИ	**12.2021.**	2020-250-САО-2/2-5.2.2.7.4.17

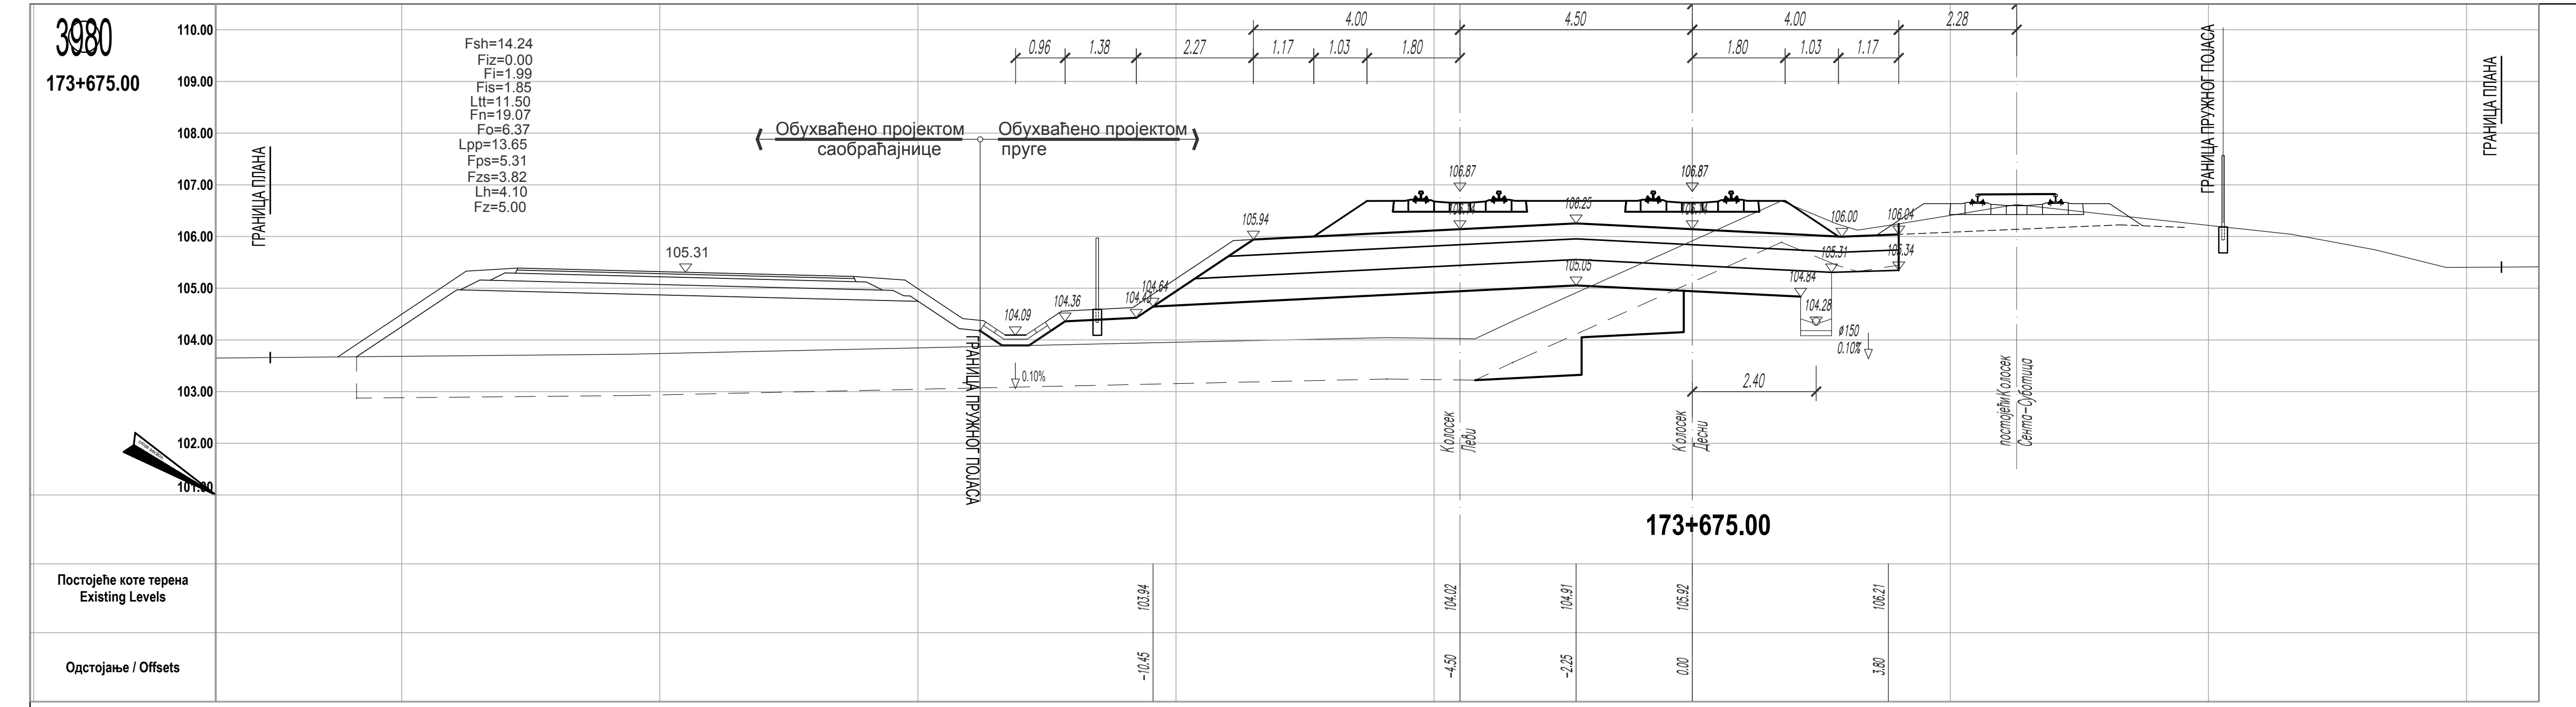
3980
173+675.00
Fsh=14.24
Fiz=0.00
Fi=1.99
Fis=1.85
Ltt=11.50
Fn=19.07
Fo=6.37
Lpp=13.65
Fps=5.31
Fzs=3.82
Lh=4.10
Fz=5.00
Обухваћено пројектом саобраћајнице
Обухваћено пројектом пруге
ГРАНИЦА ПЛАНА
ГРАНИЦА ПРУЖНОГ ПОЈАСА
Колосек Леви
Колосек Десни
постојећи Колосек Сента–Суботица
173+675.00
Постојеће коте терена Existing Levels
103.94
104.02
104.91
105.92
106.21
Одстојање / Offsets
-10.45
-4.50
-2.25
0.00
3.80

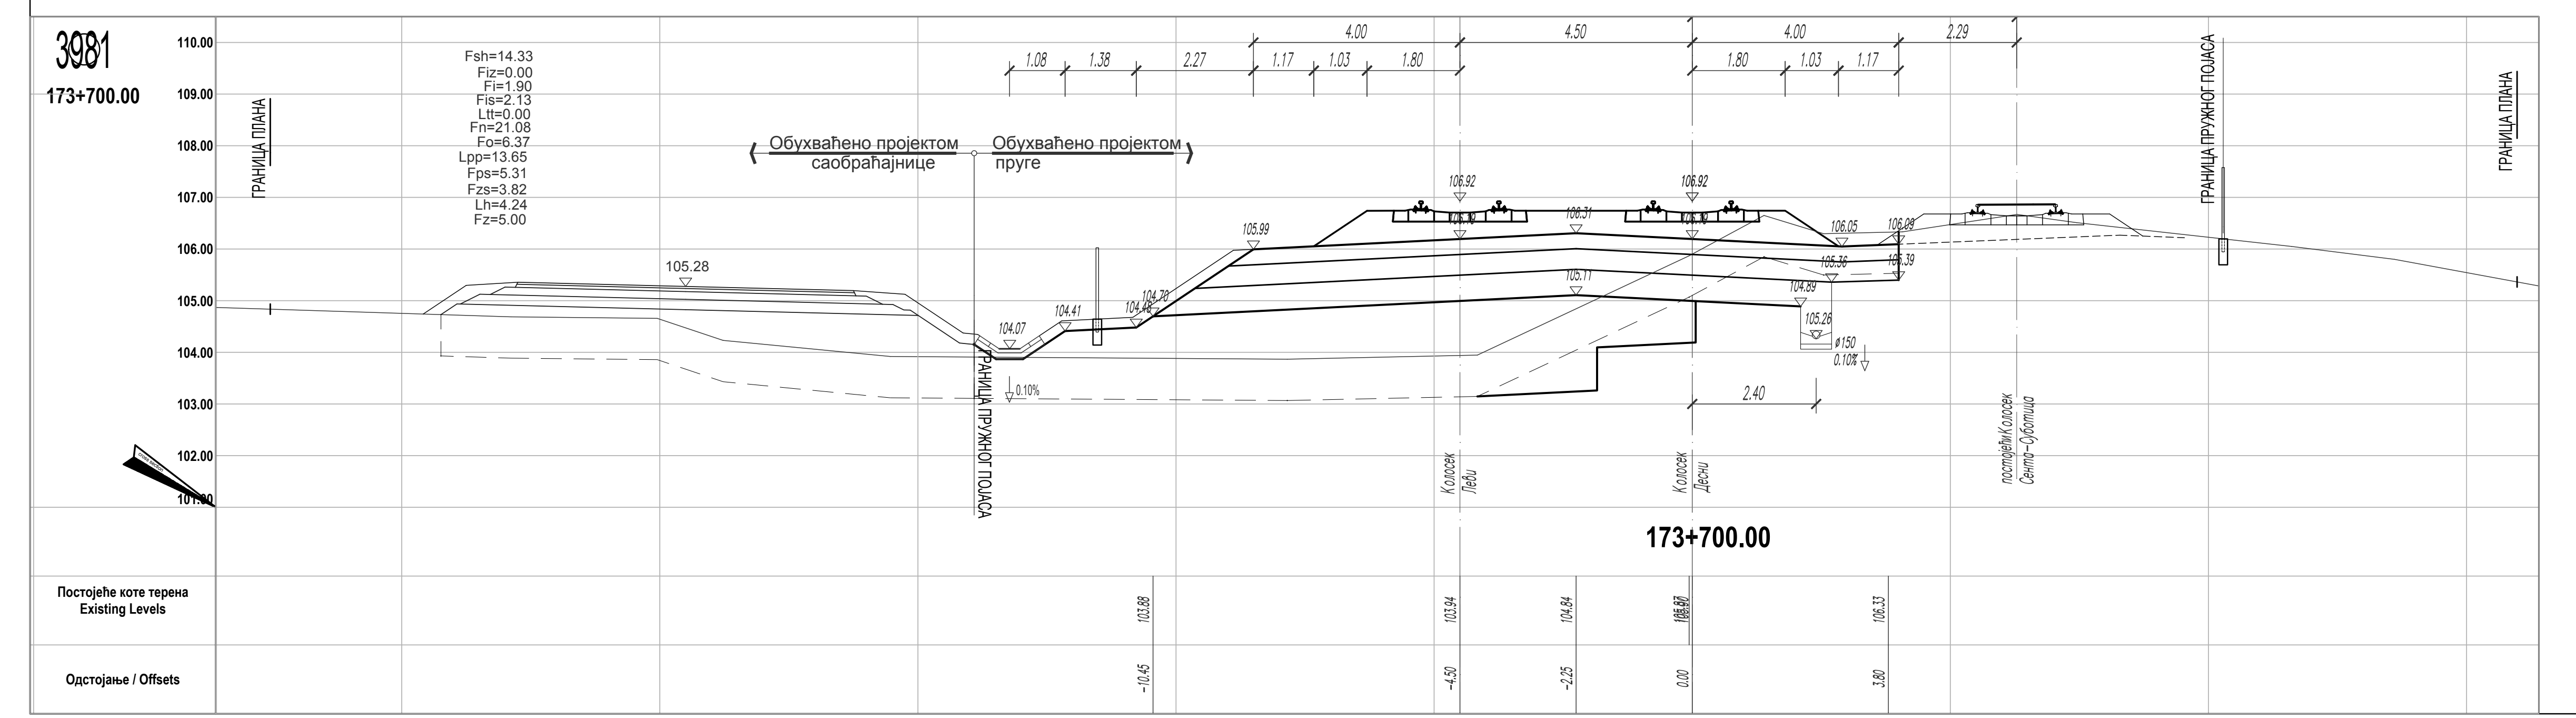
3981
173+700.00
Fsh=14.33
Fiz=0.00
Fi=1.90
Fis=2.13
Ltt=0.00
Fn=21.08
Fo=6.37
Lpp=13.65
Fps=5.31
Fzs=3.82
Lh=4.24
Fz=5.00
Обухваћено пројектом саобраћајнице
Обухваћено пројектом пруге
ГРАНИЦА ПЛАНА
ГРАНИЦА ПРУЖНОГ ПОЈАСА
Колосек Леви
Колосек Десни
постојећи Колосек Сента–Суботица
173+700.00
Постојеће коте терена Existing Levels
103.88
103.94
104.84
106.33
Одстојање / Offsets
-10.45
-4.50
-2.25
0.00
3.80

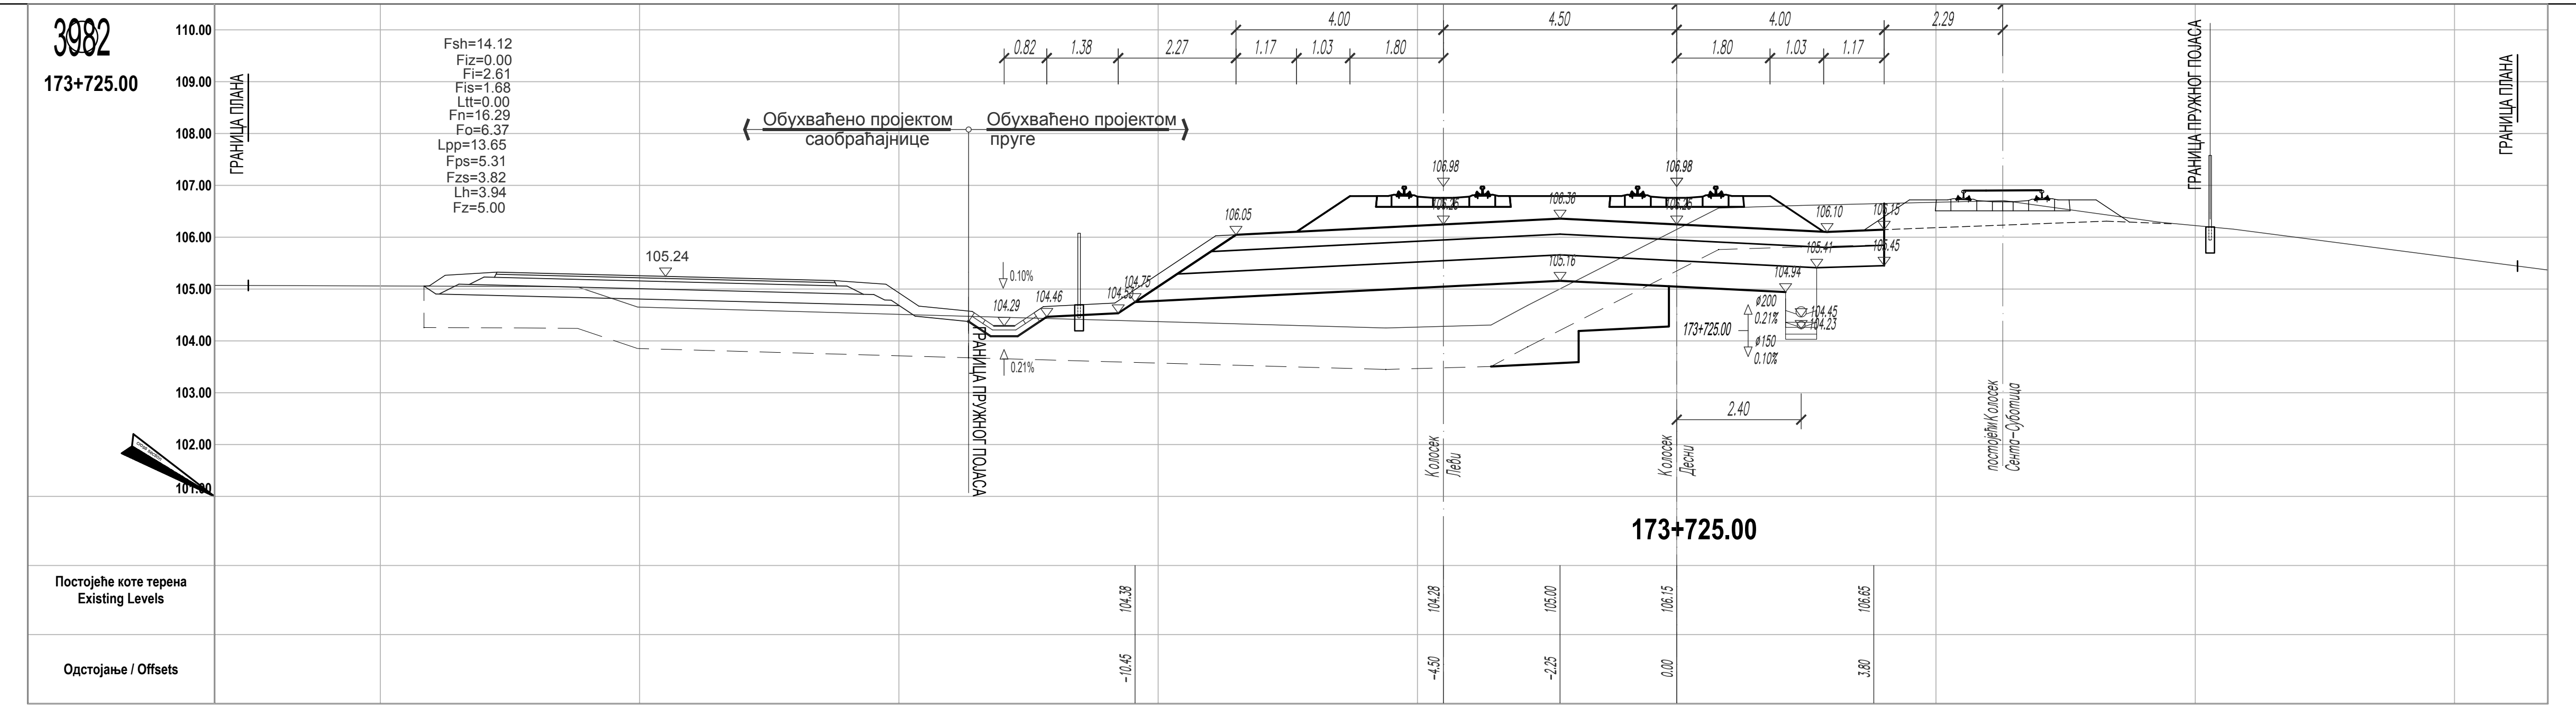
3982
173+725.00
Fsh=14.12
Fiz=0.00
Fi=2.61
Fis=1.68
Ltt=0.00
Fn=16.29
Fo=6.37
Lpp=13.65
Fps=5.31
Fzs=3.82
Lh=3.94
Fz=5.00
Обухваћено пројектом саобраћајнице
Обухваћено пројектом пруге
ГРАНИЦА ПЛАНА
ГРАНИЦА ПРУЖНОГ ПОЈАСА
Колосек Леви
Колосек Десни
постојећи Колосек Сента–Суботица
173+725.00
Постојеће коте терена Existing Levels
104.38
104.28
105.00
106.15
106.65
Одстојање / Offsets
-10.45
-4.50
-2.25
0.00
3.80

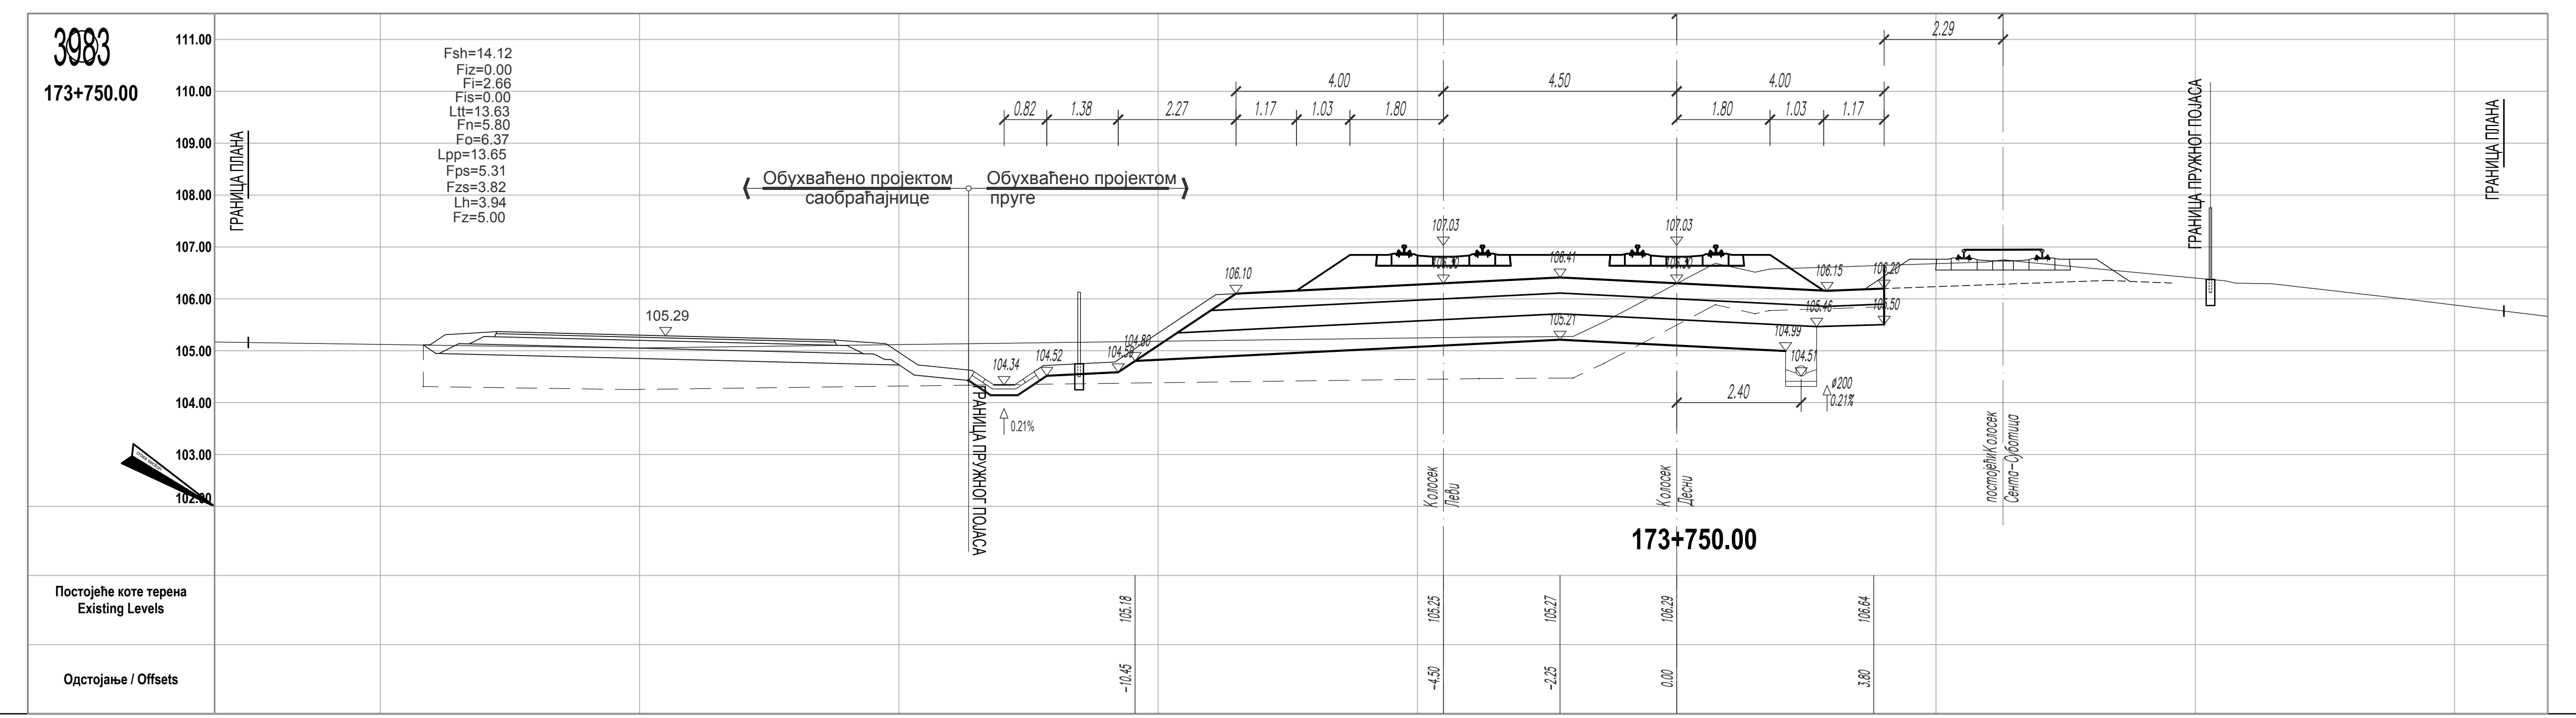
3983
173+750.00
Fsh=14.12
Fiz=0.00
Fi=2.66
Fis=0.00
Ltt=13.63
Fn=5.80
Fo=6.37
Lpp=13.65
Fps=5.31
Fzs=3.82
Lh=3.94
Fz=5.00
Обухваћено пројектом саобраћајнице
Обухваћено пројектом пруге
ГРАНИЦА ПЛАНА
ГРАНИЦА ПРУЖНОГ ПОЈАСА
Колосек Леви
Колосек Десни
постојећи Колосек Сента–Суботица
173+750.00
Постојеће коте терена Existing Levels
105.18
105.25
105.27
106.29
106.64
Одстојање / Offsets
-10.45
-4.50
-2.25
0.00
3.80

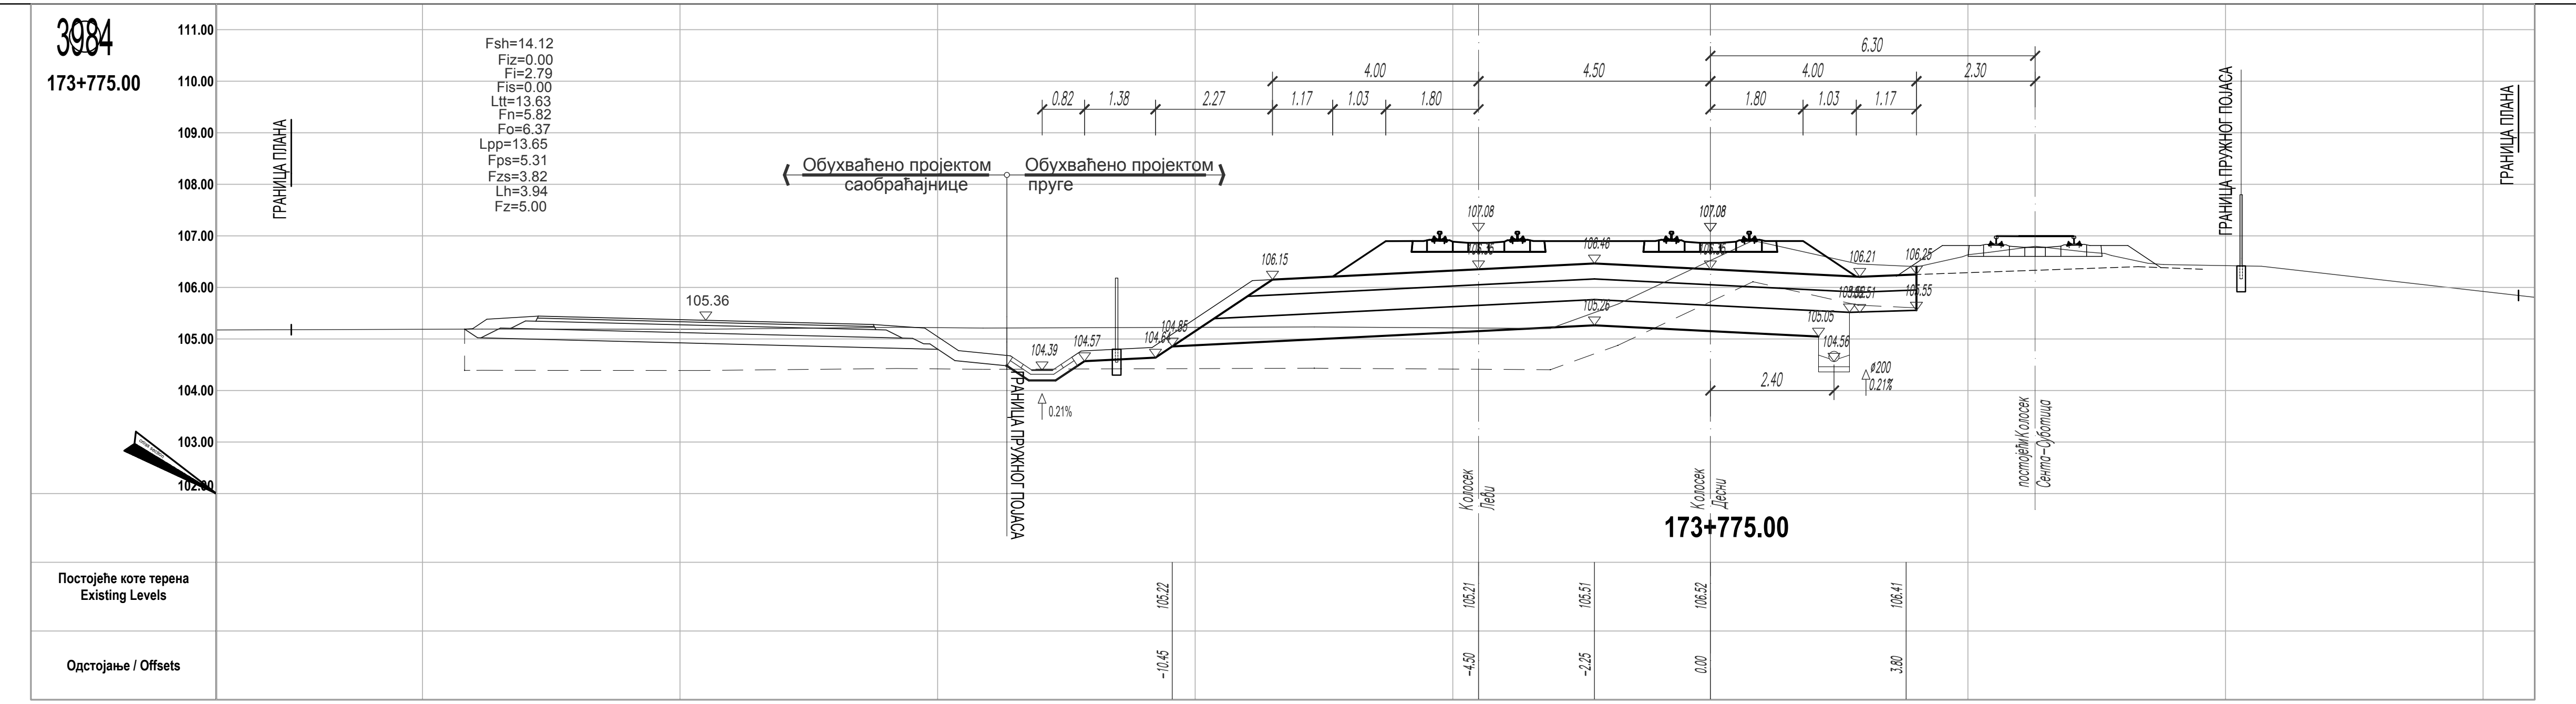
3984
173+775.00
Fsh=14.12
Fiz=0.00
Fi=2.79
Fis=0.00
Ltt=13.63
Fn=5.82
Fo=6.37
Lpp=13.65
Fps=5.31
Fzs=3.82
Lh=3.94
Fz=5.00
Обухваћено пројектом саобраћајнице
Обухваћено пројектом пруге
ГРАНИЦА ПЛАНА
ГРАНИЦА ПРУЖНОГ ПОЈАСА
Колосек Леви
Колосек Десни
постојећи Колосек Сента–Суботица
173+775.00
Постојеће коте терена Existing Levels
105.22
105.21
105.51
106.52
106.41
Одстојање / Offsets
-10.45
-4.50
-2.25
0.00
3.80

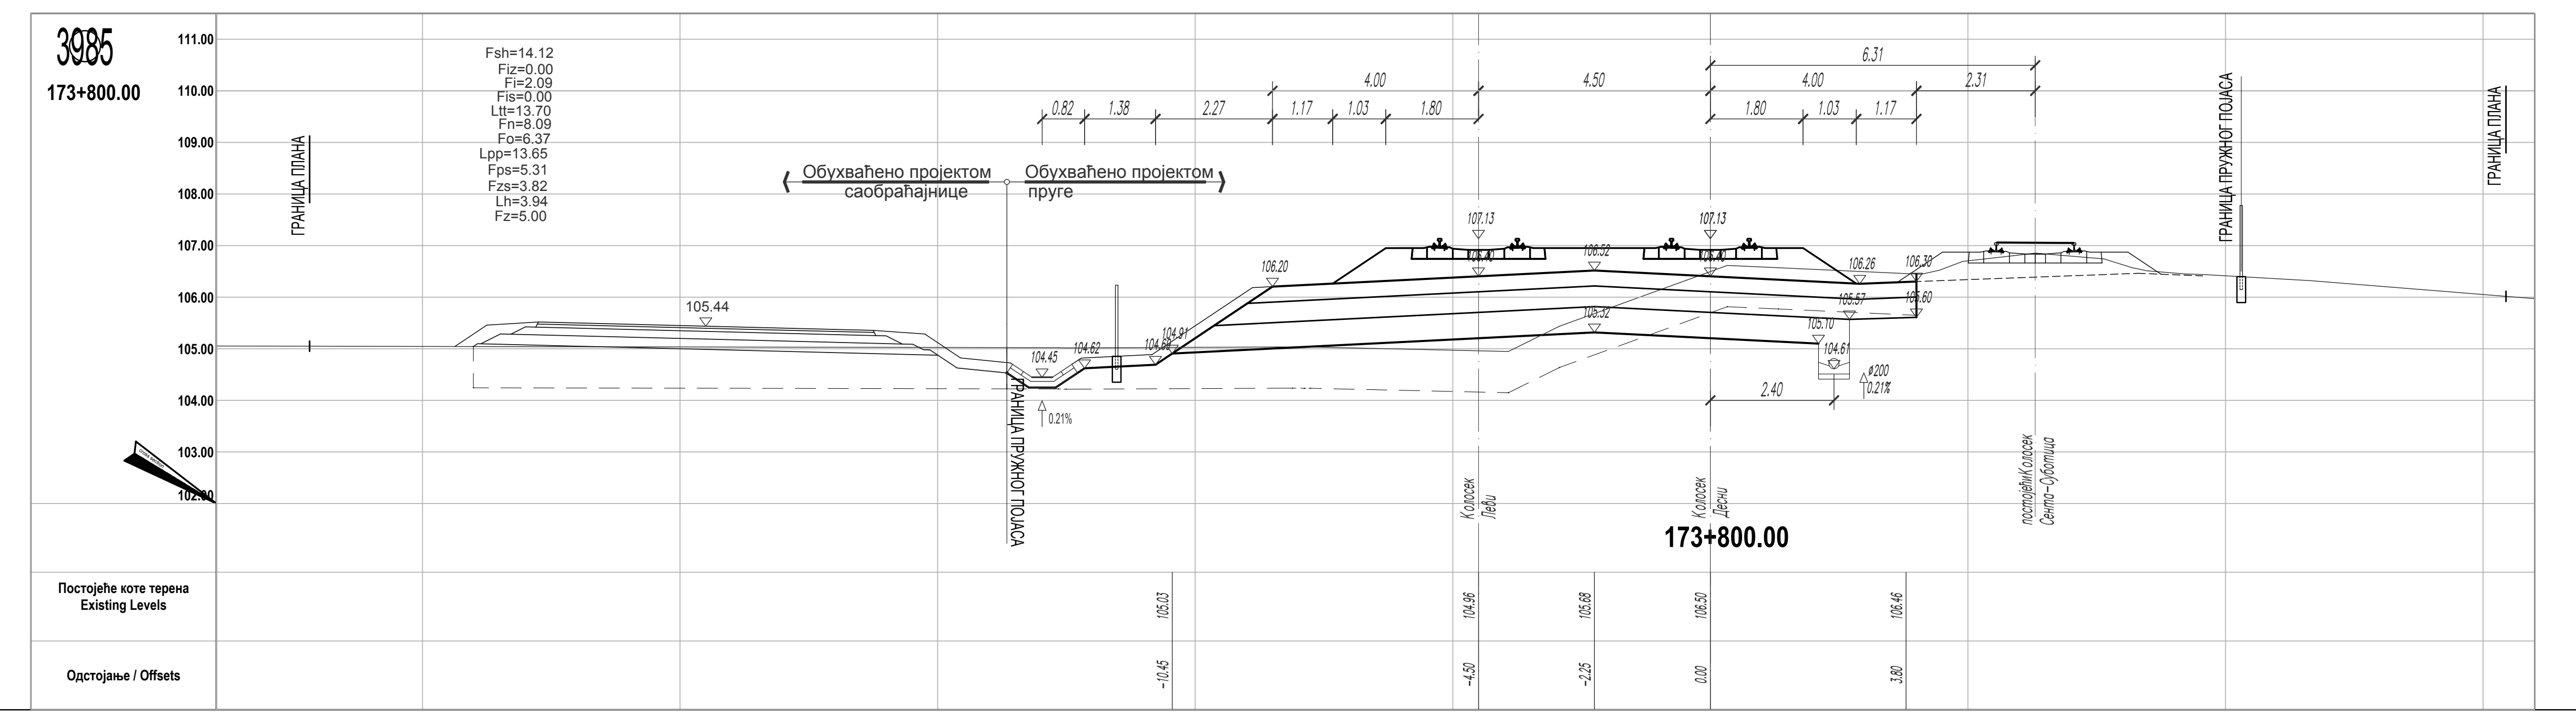
3985
173+800.00
Fsh=14.12
Fiz=0.00
Fi=2.09
Fis=0.00
Ltt=13.70
Fn=8.09
Fo=6.37
Lpp=13.65
Fps=5.31
Fzs=3.82
Lh=3.94
Fz=5.00
Обухваћено пројектом саобраћајнице
Обухваћено пројектом пруге
ГРАНИЦА ПЛАНА
ГРАНИЦА ПРУЖНОГ ПОЈАСА
Колосек Леви
Колосек Десни
постојећи Колосек Сента–Суботица
173+800.00
Постојеће коте терена Existing Levels
105.03
104.96
105.68
106.50
106.46
Одстојање / Offsets
-10.45
-4.50
-2.25
0.00
3.80

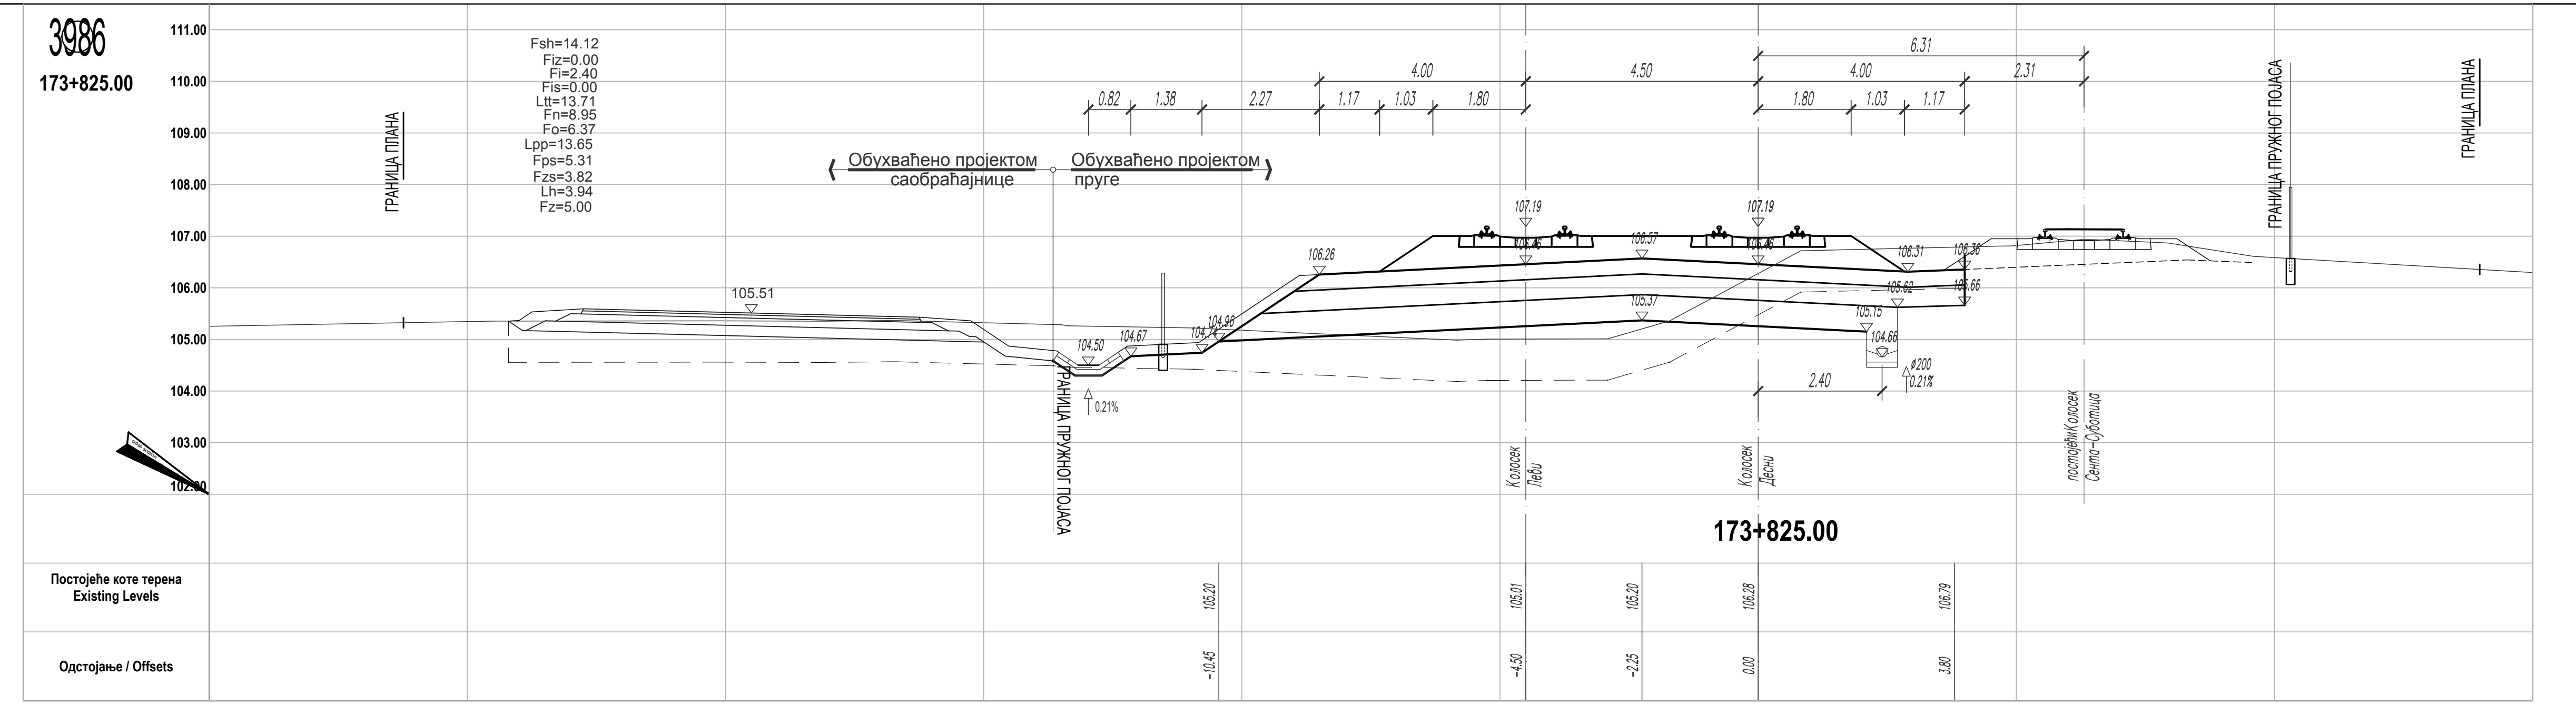
3986
173+825.00
Fsh=14.12
Fiz=0.00
Fi=2.40
Fis=0.00
Ltt=13.71
Fn=8.95
Fo=6.37
Lpp=13.65
Fps=5.31
Fzs=3.82
Lh=3.94
Fz=5.00
Обухваћено пројектом саобраћајнице
Обухваћено пројектом пруге
ГРАНИЦА ПЛАНА
ГРАНИЦА ПРУЖНОГ ПОЈАСА
Колосек Леви
Колосек Десни
постојећи Колосек Сента–Суботица
173+825.00
Постојеће коте терена Existing Levels
105.20
105.01
105.20
106.28
106.79
Одстојање / Offsets
-10.45
-4.50
-2.25
0.00
3.80

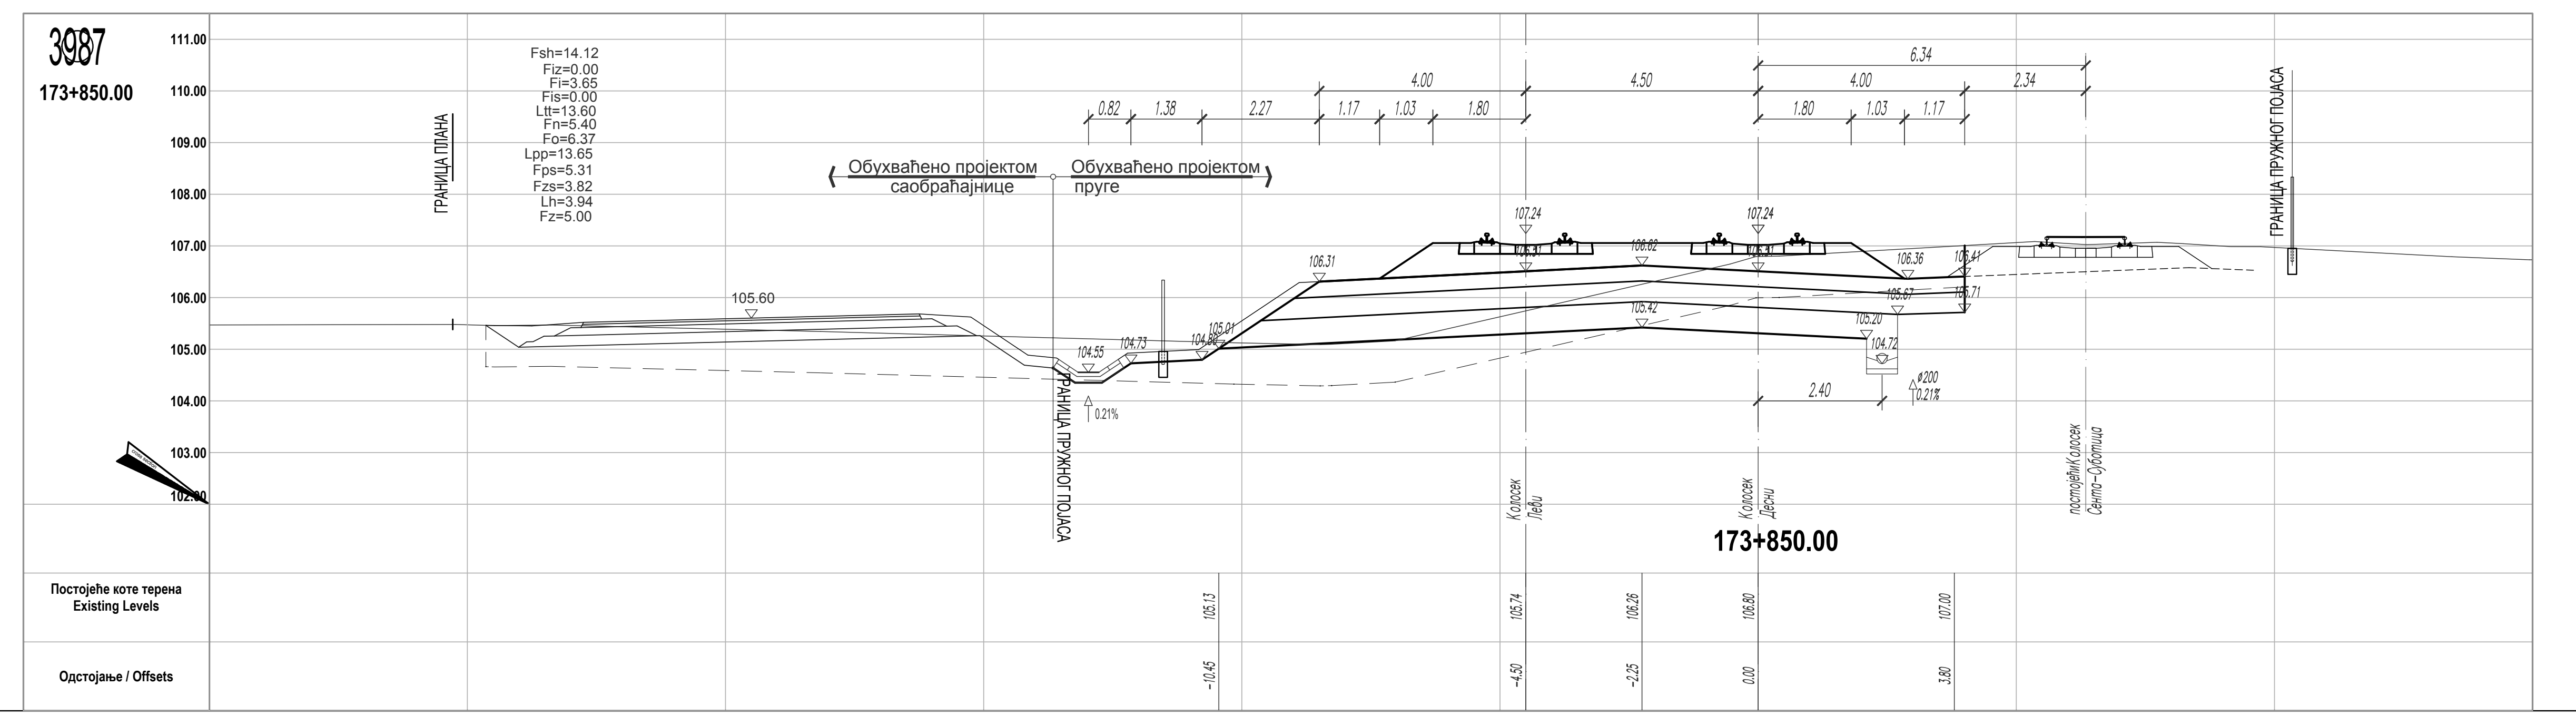
3987
173+850.00
Fsh=14.12
Fiz=0.00
Fi=3.65
Fis=0.00
Ltt=13.60
Fn=5.40
Fo=6.37
Lpp=13.65
Fps=5.31
Fzs=3.82
Lh=3.94
Fz=5.00
Обухваћено пројектом саобраћајнице
Обухваћено пројектом пруге
ГРАНИЦА ПЛАНА
ГРАНИЦА ПРУЖНОГ ПОЈАСА
Колосек Леви
Колосек Десни
постојећи Колосек Сента–Суботица
173+850.00
Постојеће коте терена Existing Levels
105.13
105.74
106.26
106.80
107.00
Одстојање / Offsets
-10.45
-4.50
-2.25
0.00
3.80

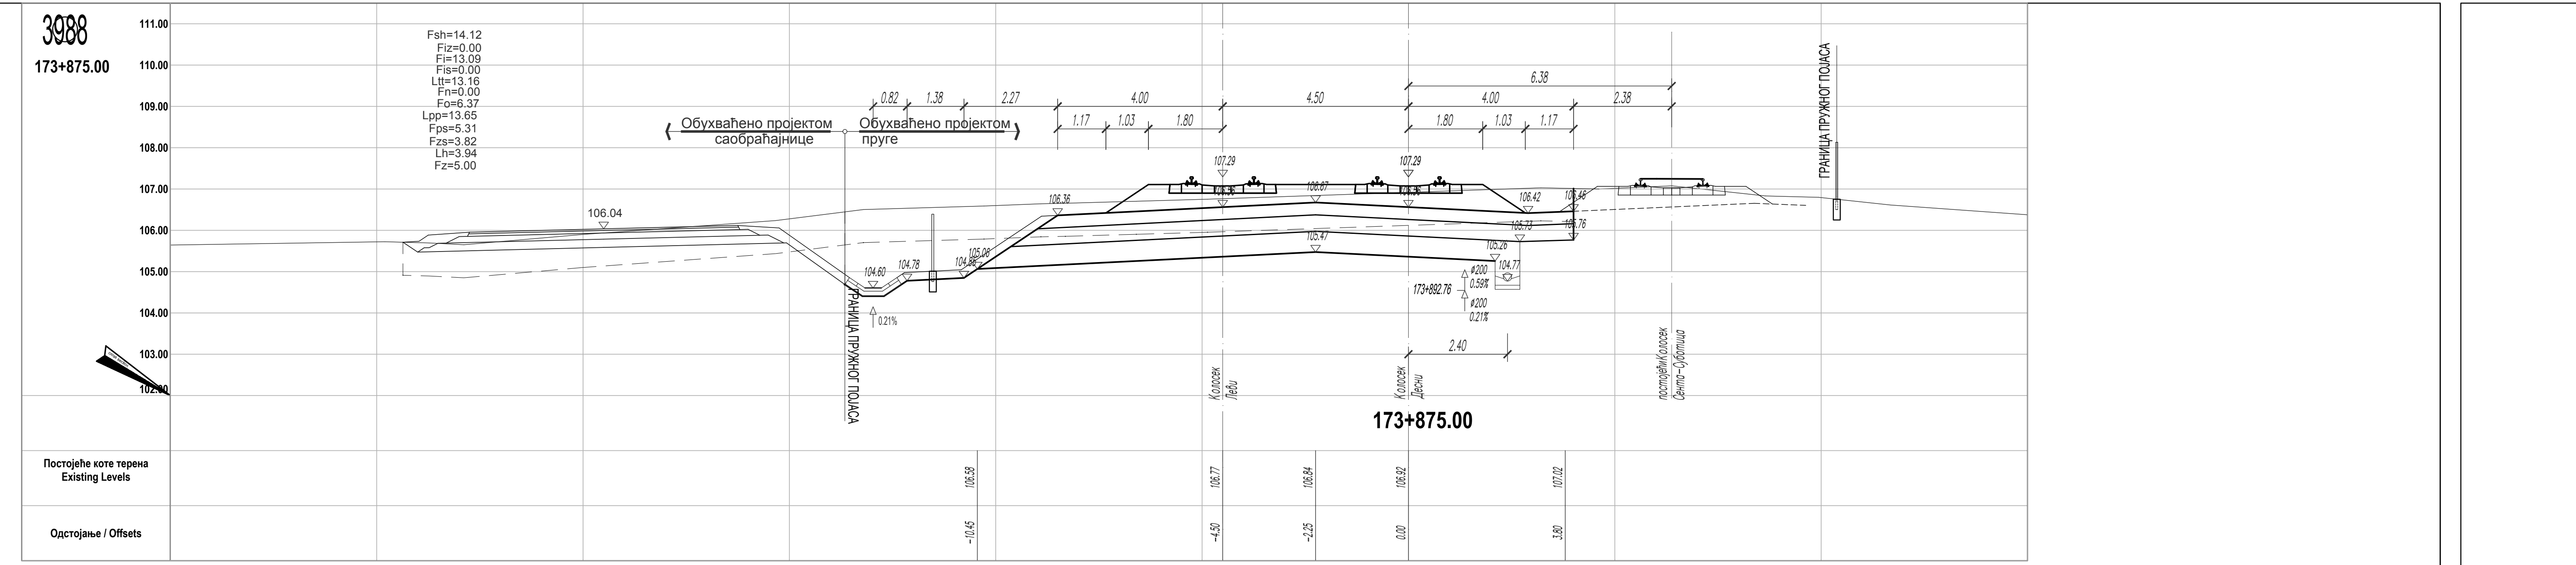
3988
173+875.00
Fsh=14.12
Fiz=0.00
Fi=13.09
Fis=0.00
Ltt=13.16
Fn=0.00
Fo=6.37
Lpp=13.65
Fps=5.31
Fzs=3.82
Lh=3.94
Fz=5.00
Обухваћено пројектом саобраћајнице
Обухваћено пројектом пруге
ГРАНИЦА ПЛАНА
ГРАНИЦА ПРУЖНОГ ПОЈАСА
Колосек Леви
Колосек Десни
постојећи Колосек Сента–Суботица
173+875.00
Постојеће коте терена Existing Levels
106.58
106.77
106.84
106.92
107.02
Одстојање / Offsets
-10.45
-4.50
-2.25
0.00
3.80

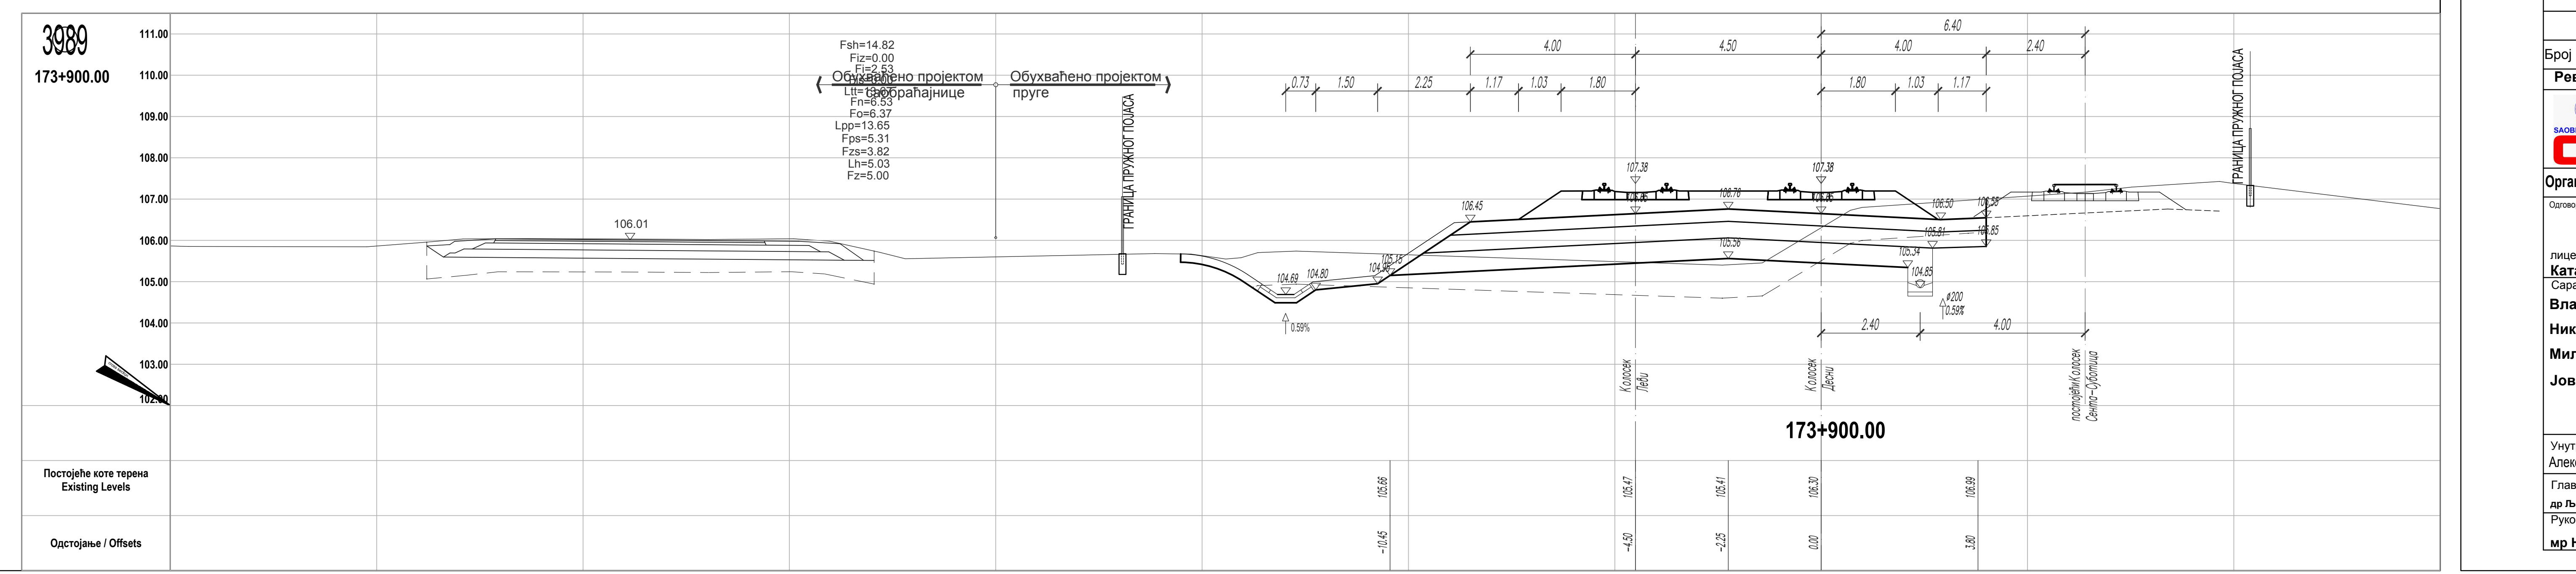
3989
173+900.00
Fsh=14.82
Fiz=0.00
Fi=2.53
Fn=6.53
Fo=6.37
Lpp=13.65
Fps=5.31
Fzs=3.82
Lh=5.03
Fz=5.00
Обухваћено пројектом саобраћајнице
Обухваћено пројектом пруге
ГРАНИЦА ПРУЖНОГ ПОЈАСА
Колосек Леви
Колосек Десни
постојећи Колосек Сента–Суботица
173+900.00
Постојеће коте терена Existing Levels
105.66
105.47
105.41
106.30
106.99
Одстојање / Offsets
-10.45
-4.50
-2.25
0.00
3.80

ЛЕГЕНДА:

Fsh - скидање хумуса
Fiz - ископ постојећег туцаника
Fi - ископ
Fis - ископ степеница
Ltt - ваљање темељног тла
Fn - насип
Fo - слој ојачања насипа - замена тла

Lpp - планирање постељице
Fps - прелазни слој
Fzs - заштитни слој
Fz - пројектовани туцаник
Lh - хумузирање

ГРАНИЦА ПЛАНА - ГРАНИЦА ЗЕМЉИШТА ПЛАНИРАНОГ ЗА РЕАЛИЗАЦИЈУ ПРОЈЕКТА

03		
02		
01		
Број	Датум	Опис

Ревизиони блок:

САОБРАЋАЈНИ ИНСТИТУТ ЦИП, д.о.о.
Немањина 6; 11000 Београд; Србија
Тел: 011/3618-134; Факс: 011/3618-324; web site: www.sicip.co.rs

Организациона јединица:САОБРАЋАЈНИЦЕ

Одговорни пројектант:
лиценца број: 315 9563 04
Катарина Касавица, дипл.грађ.инж.

Сарадници:
Владана Марковић, маст.инж.грађ
Никола Седларевић, маст.инж.грађ
Милош Даниловић, грађ. тех.
Јована Јовановић, грађ. тех.

Унутрашња контрола:
Александра Лалић, дипл.грађ.инж.

Главни пројектант:
др Љиљана Милић Марковић, дипл. грађ. инж.

Руководилац организационе јединице:
мр Новица Стевановић, дипл.грађ.инж.

Инвеститор пројекта:
" ИНФРАСТРУКТУРА ЖЕЛЕЗНИЦЕ СРБИЈЕ " А.Д.
Немањина 6/IV, Београд

Наручилац пројекта:
Joint Venture of
China Railway International Corporation Ltd. (CRIC)
No.10 Fuxing Road,Haidian District,Beijing
P.R China, 100844
China Communication Construction Company Ltd. (CCCC)
No.85 Deshengmenwai Street,Xicheng District,Beijing
P.R China, 100088

Објекат:
ПРУГА БЕОГРАД - СУБОТИЦА - ДРЖАВНА ГРАНИЦА (КЕЛЕБИЈА)
ДЕОНИЦА ПРУГЕ НОВИ САД - СУБОТИЦА - ДРЖАВНА ГРАНИЦА (КЕЛЕБИЈА)

Део пројекта:
ПРОЈЕКАТ ТРАСЕ ПРУГЕ И СТАНИЦА - ДОЊИ И ГОРЊИ СТРОЈ
2/2.5.2.2 ПРОЈЕКАТ ТРАСЕ ПРУГЕ И СТАНИЦА - ДОЊИ И ГОРЊИ СТРОЈ - ОТВОРЕНА ПРУГА НАУМОВИЋЕВО - СУБОТИЦА

Цртеж:
ПОПРЕЧНИ ПРОФИЛИ км 173+675.00 - км 173+900.00

Размера: 1:100

Врста тех. док:	датум:	Цртеж бр.
ПЗИ	**12.2021.**	2020-250-САО-2/2-5.2.2.7.4.18

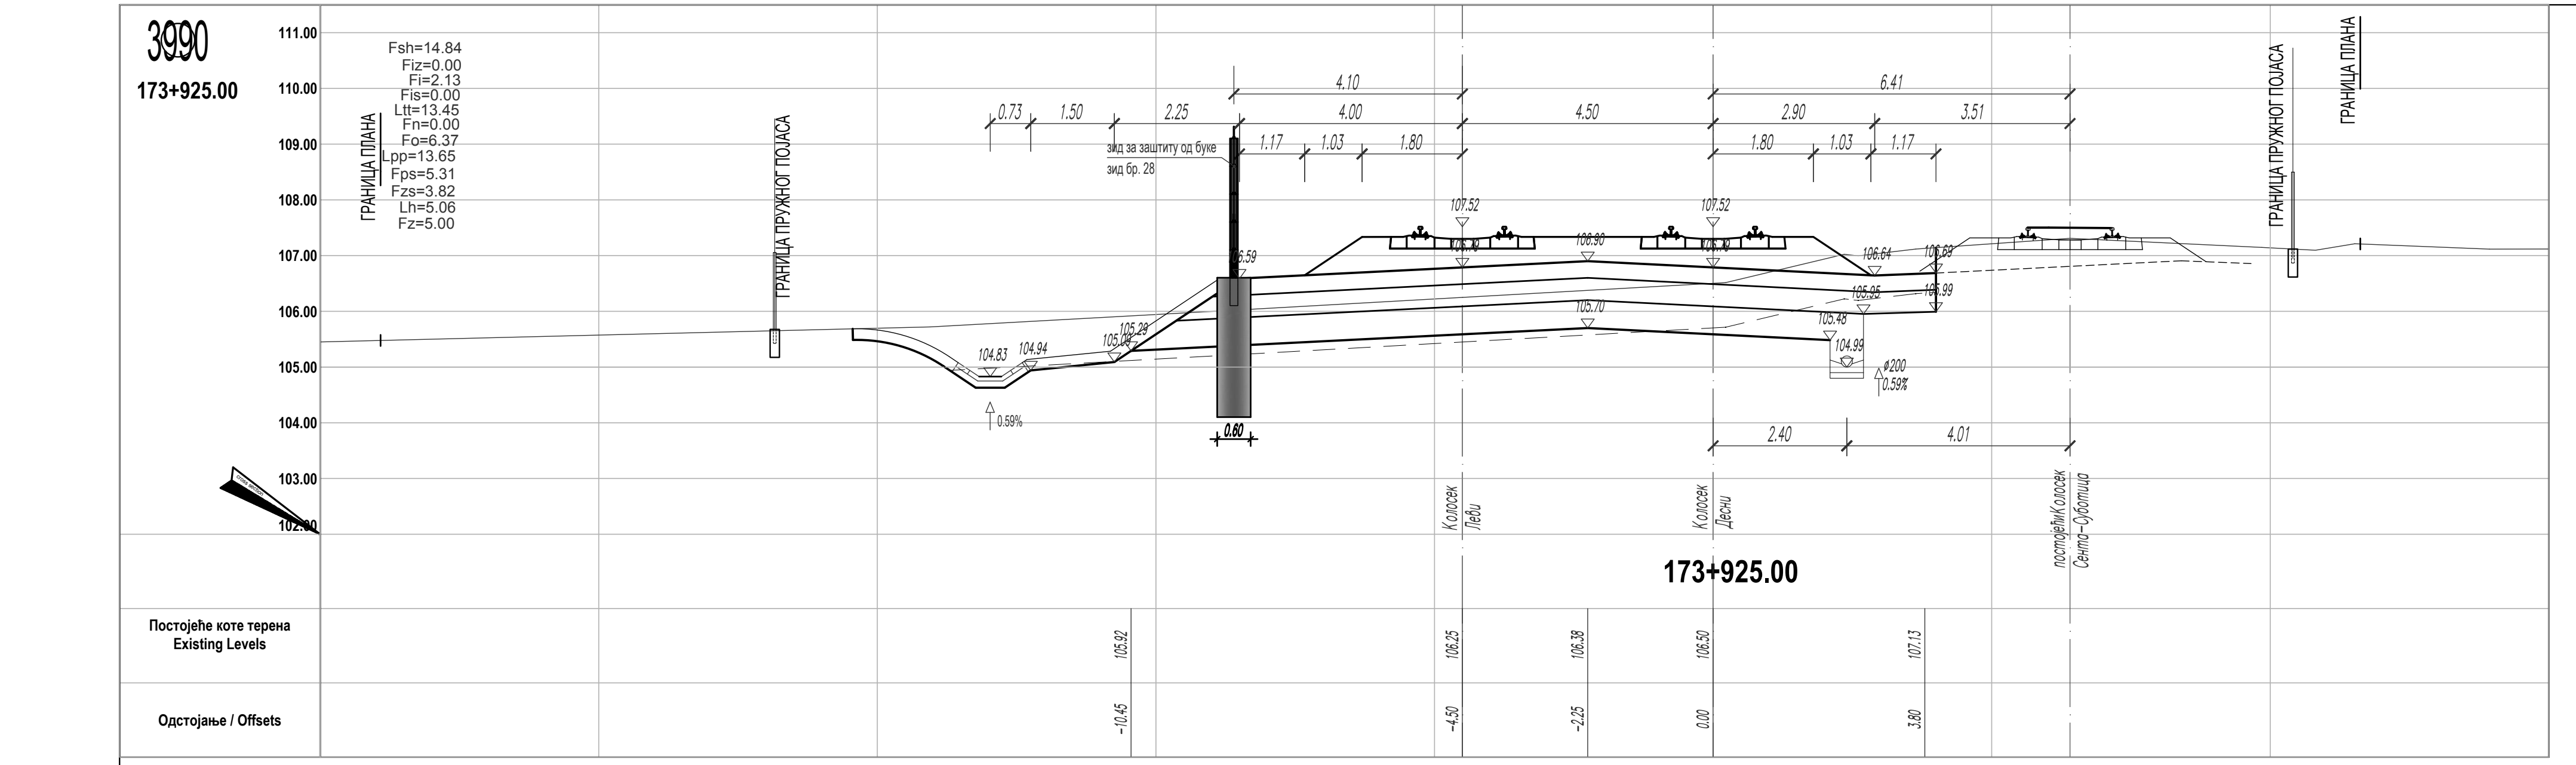
3990
173+925.00
Fsh=14.84
Fiz=0.00
Fi=2.13
Fis=0.00
Ltt=13.45
Fn=0.00
Fo=6.37
Lpp=13.65
Fps=5.31
Fzs=3.82
Lh=5.06
Fz=5.00
ГРАНИЦА ПЛАНА
ГРАНИЦА ПРУЖНОГ ПОЈАСА
зид за заштиту од буке
зид бр. 28
4.10
6.41
0.73
1.50
2.25
4.00
4.50
2.90
3.51
1.17
1.03
1.80
107.52
0.60
0.59%
ø200
2.40
4.01
Колосек Леви
Колосек Десни
постојећи Колосек Сента–Суботица
173+925.00
Постојеће коте терена
Existing Levels
Одстојање / Offsets
105.92
106.25
106.38
106.50
107.13
-10.45
-4.50
-2.25
0.00
3.80

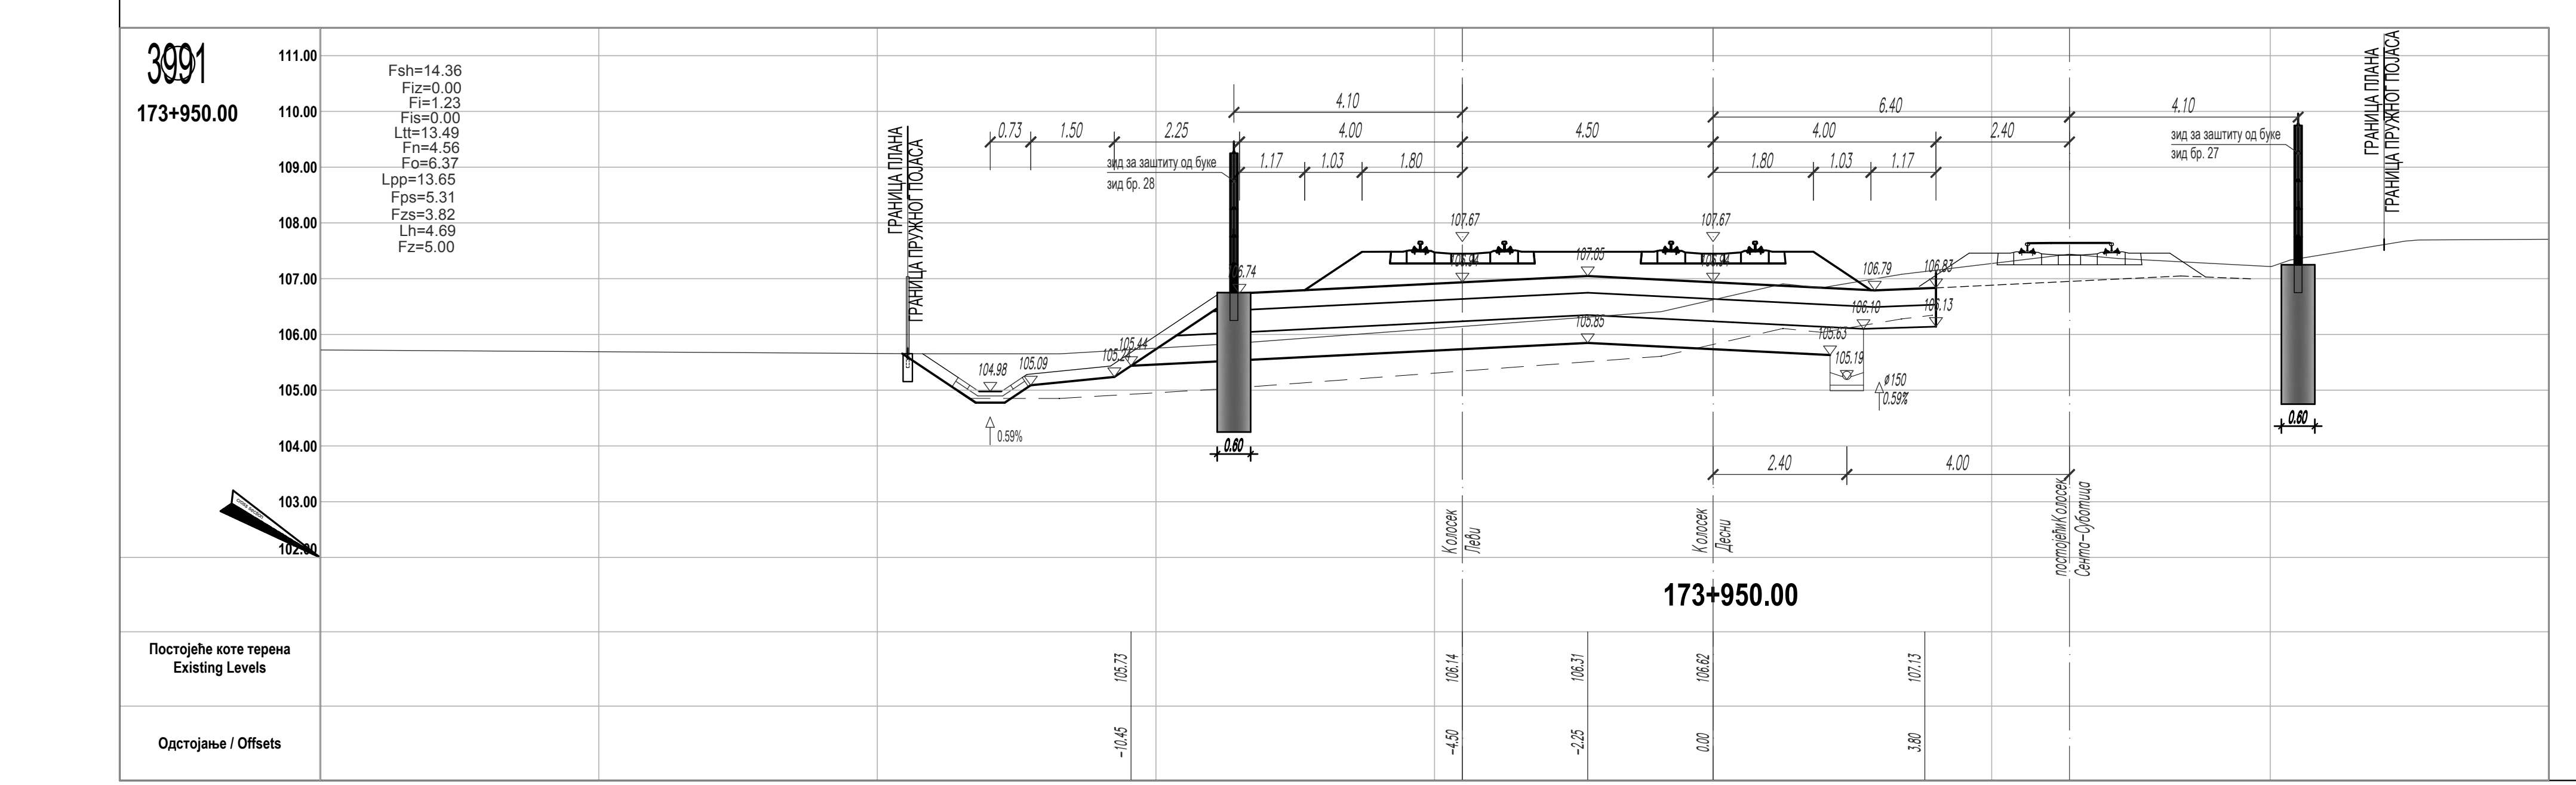
3991
173+950.00
Fsh=14.36
Fiz=0.00
Fi=1.23
Fis=0.00
Ltt=13.49
Fn=4.56
Fo=6.37
Lpp=13.65
Fps=5.31
Fzs=3.82
Lh=4.69
Fz=5.00
ГРАНИЦА ПЛАНА
ГРАНИЦА ПРУЖНОГ ПОЈАСА
зид за заштиту од буке
зид бр. 28
4.10
0.73
1.50
2.25
4.00
1.17
1.03
1.80
107.67
104.98
105.09
105.24
105.44
0.59%
0.60
173+950.00
Постојеће коте терена
Existing Levels
Одстојање / Offsets

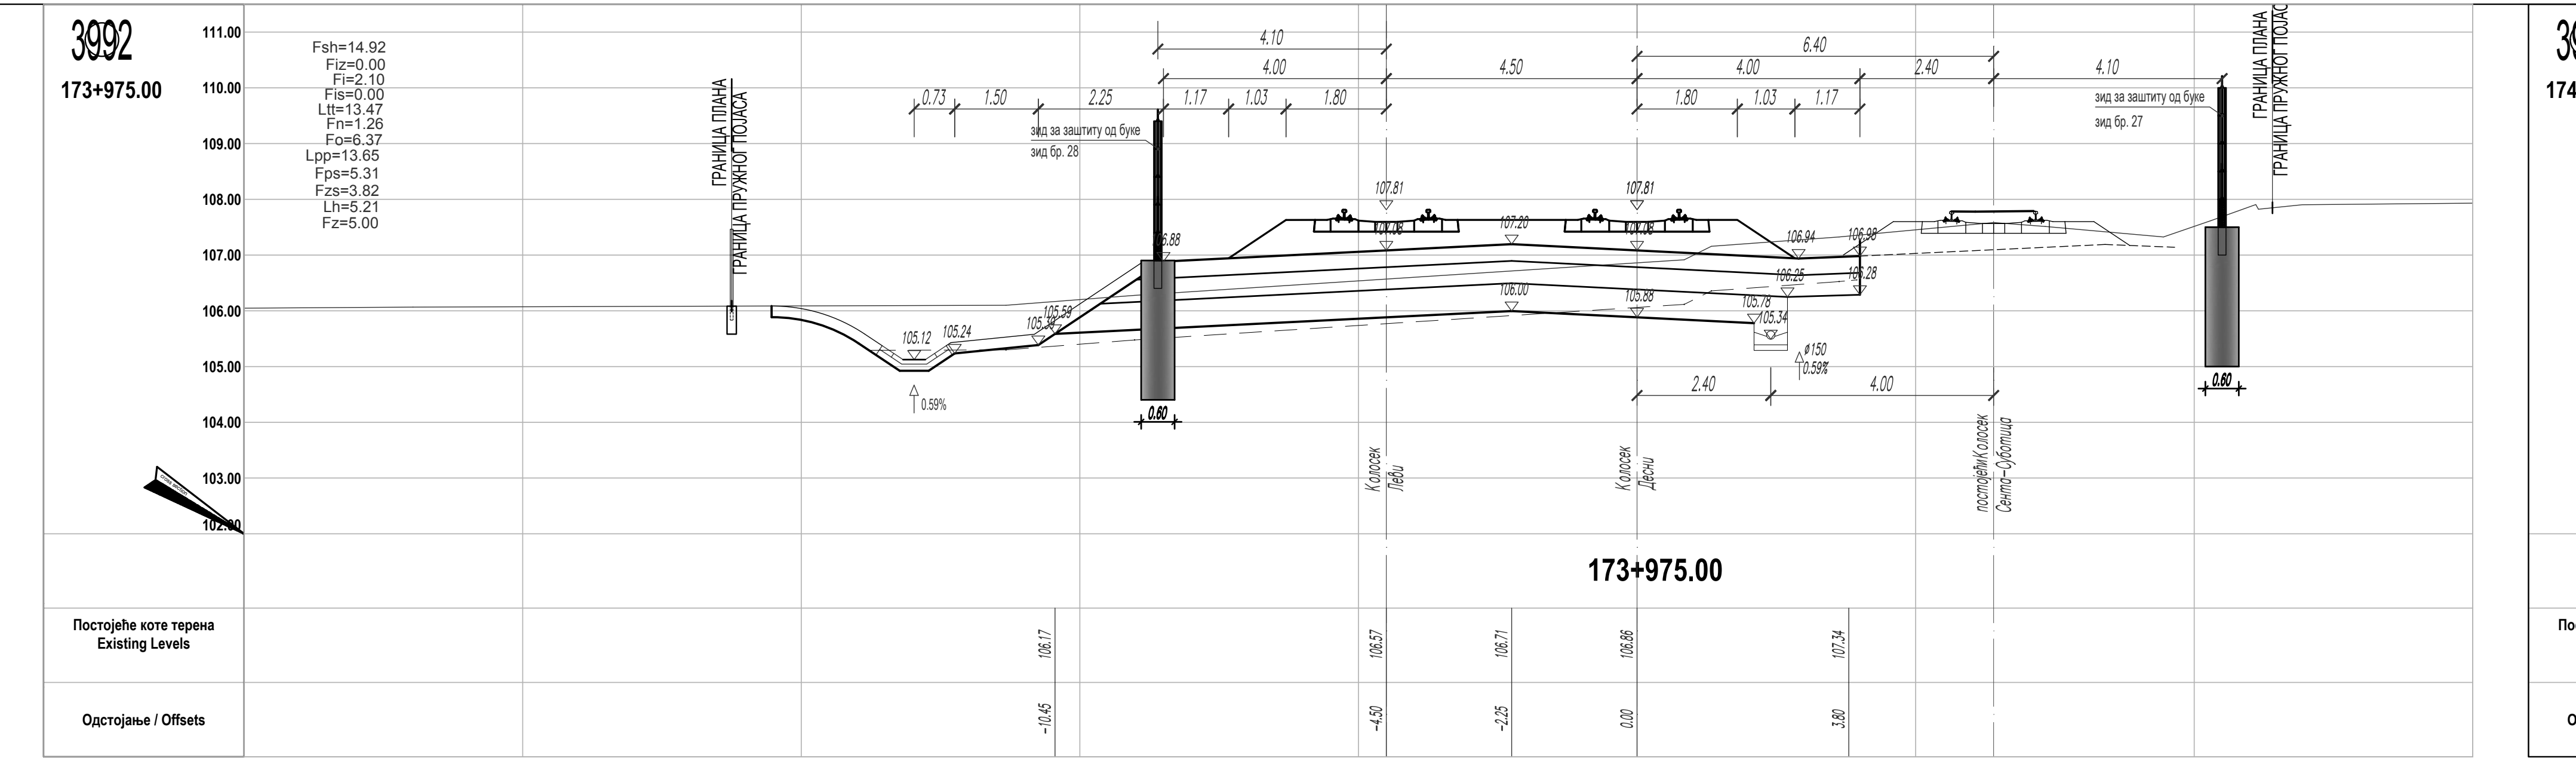
3992
173+975.00
Fsh=14.92
Fiz=0.00
Fi=2.10
Fis=0.00
Ltt=13.47
Fn=1.26
Fo=6.37
Lpp=13.65
Fps=5.31
Fzs=3.82
Lh=5.21
Fz=5.00
ГРАНИЦА ПЛАНА
ГРАНИЦА ПРУЖНОГ ПОЈАСА
зид за заштиту од буке
зид бр. 28
4.10
4.00
0.73
1.50
2.25
1.17
1.03
1.80
107.81
105.12
105.24
105.59
0.59%
0.60
173+975.00
Постојеће коте терена
Existing Levels
Одстојање / Offsets

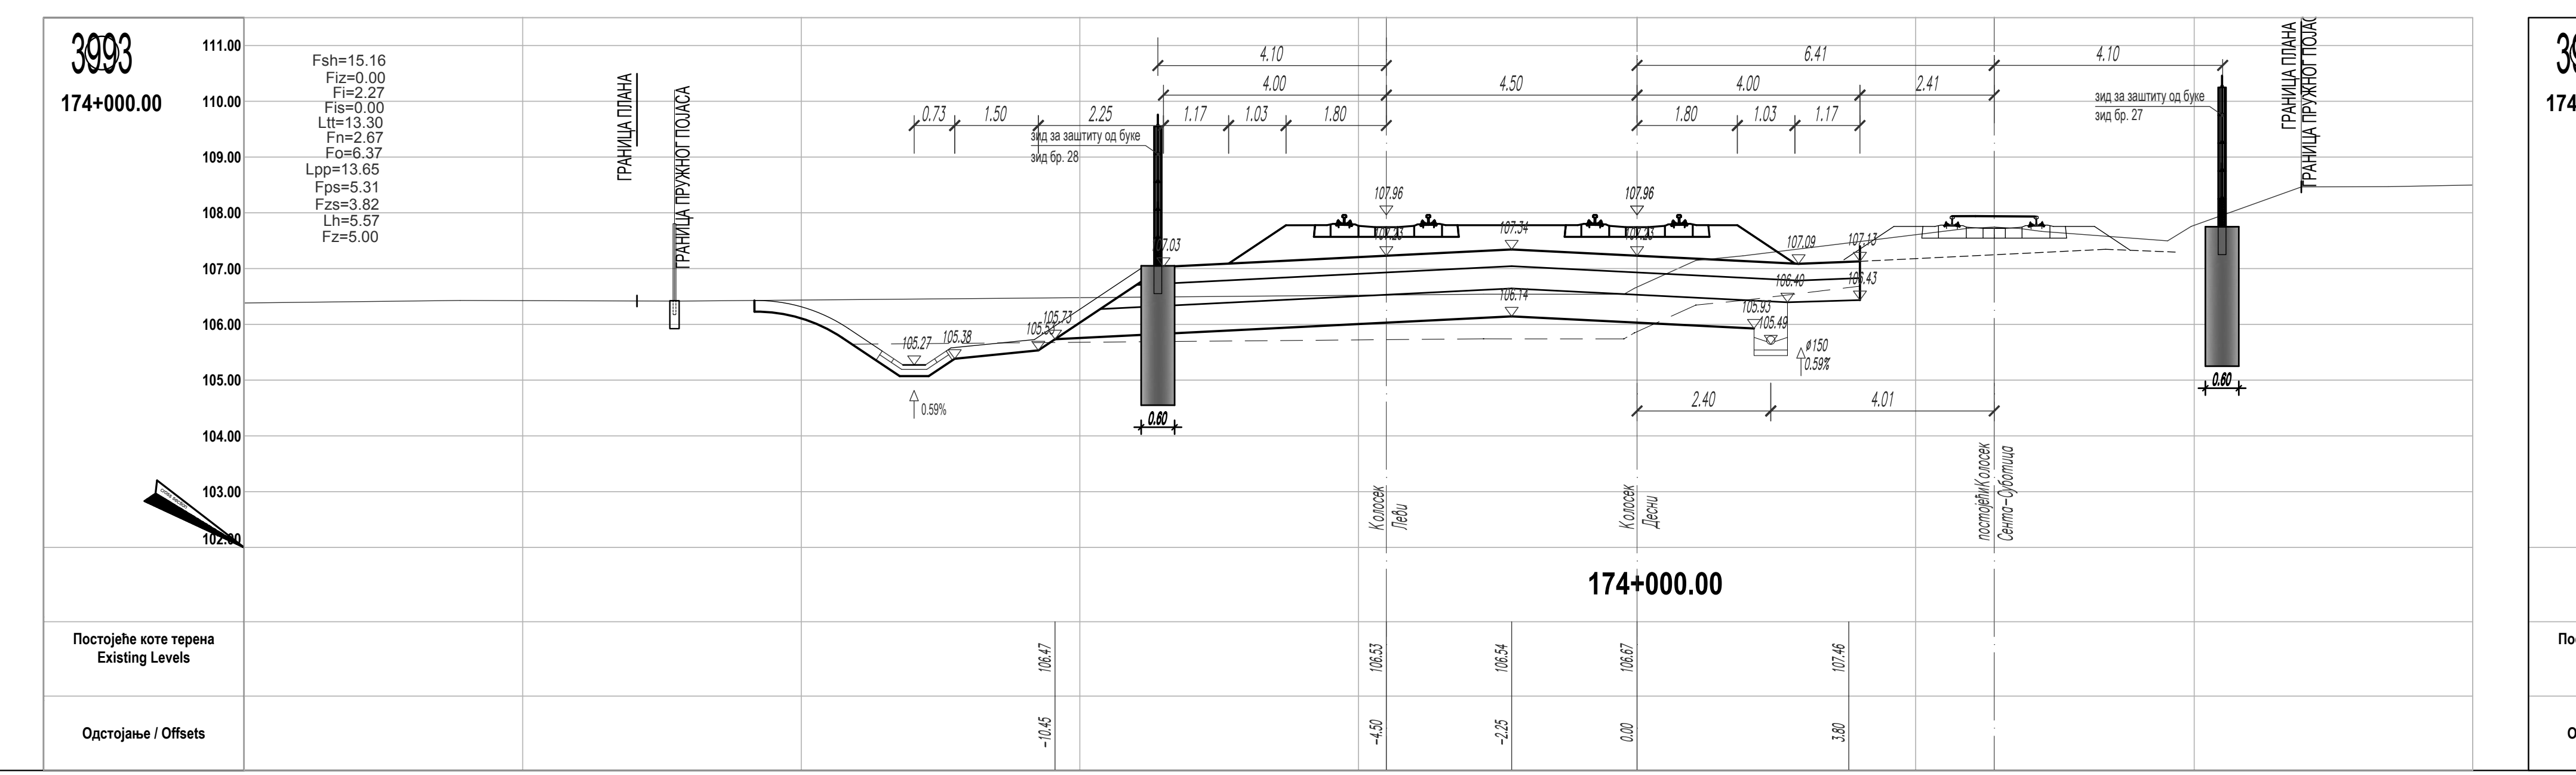
3993
174+000.00
Fsh=15.16
Fiz=0.00
Fi=2.27
Fis=0.00
Ltt=13.30
Fn=2.67
Fo=6.37
Lpp=13.65
Fps=5.31
Fzs=3.82
Lh=5.57
Fz=5.00
ГРАНИЦА ПЛАНА
ГРАНИЦА ПРУЖНОГ ПОЈАСА
зид за заштиту од буке
зид бр. 28
4.10
4.00
0.73
1.50
2.25
1.17
1.03
1.80
107.96
105.27
105.38
105.73
0.59%
0.60
174+000.00
Постојеће коте терена
Existing Levels
Одстојање / Offsets

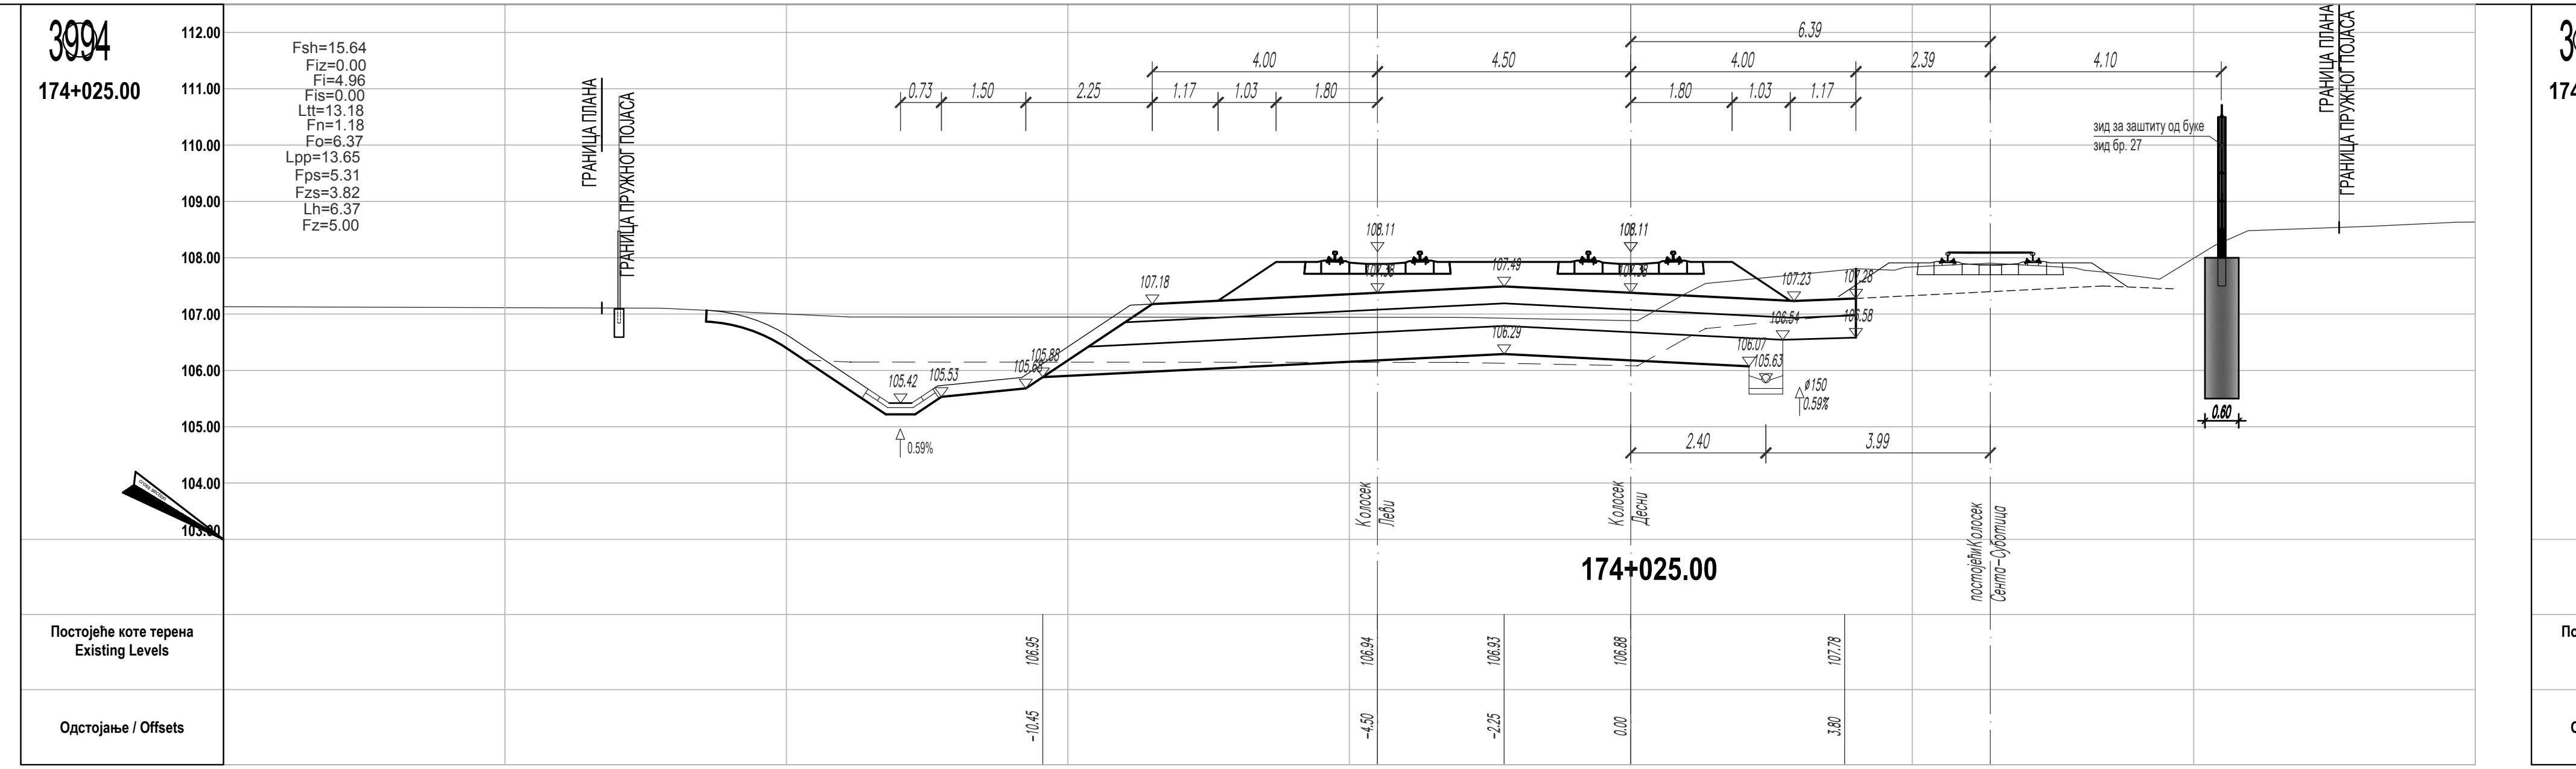
3994
174+025.00
Fsh=15.64
Fiz=0.00
Fi=4.96
Fis=0.00
Ltt=13.18
Fn=1.18
Fo=6.37
Lpp=13.65
Fps=5.31
Fzs=3.82
Lh=6.37
Fz=5.00
ГРАНИЦА ПЛАНА
ГРАНИЦА ПРУЖНОГ ПОЈАСА
4.00
4.50
0.73
1.50
2.25
1.17
1.03
1.80
108.11
107.49
107.18
106.29
105.42
105.53
105.88
0.59%
174+025.00
Постојеће коте терена
Existing Levels
Одстојање / Offsets

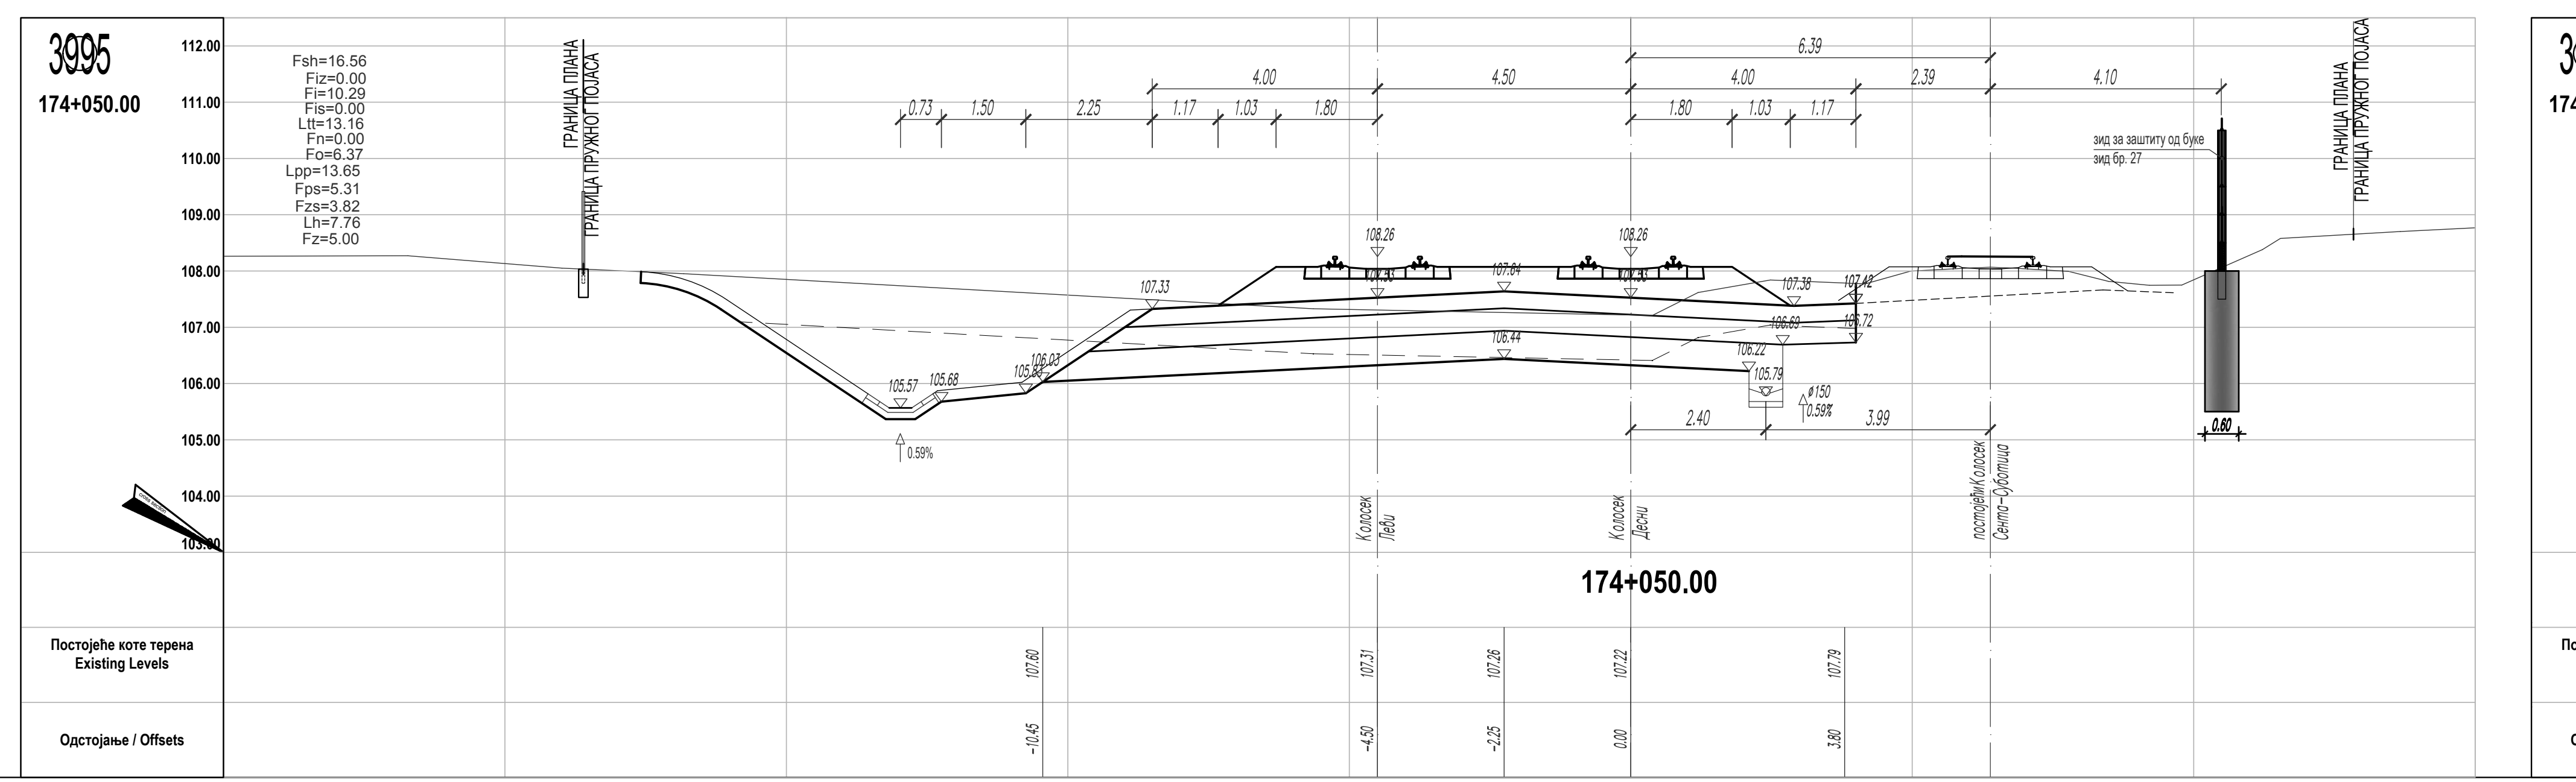
3995
174+050.00
Fsh=16.56
Fiz=0.00
Fi=10.29
Fis=0.00
Ltt=13.16
Fn=0.00
Fo=6.37
Lpp=13.65
Fps=5.31
Fzs=3.82
Lh=7.76
Fz=5.00
ГРАНИЦА ПЛАНА
ГРАНИЦА ПРУЖНОГ ПОЈАСА
4.00
4.50
0.73
1.50
2.25
1.17
1.03
1.80
108.26
107.64
107.33
106.44
105.57
105.68
106.03
0.59%
174+050.00
Постојеће коте терена
Existing Levels
Одстојање / Offsets

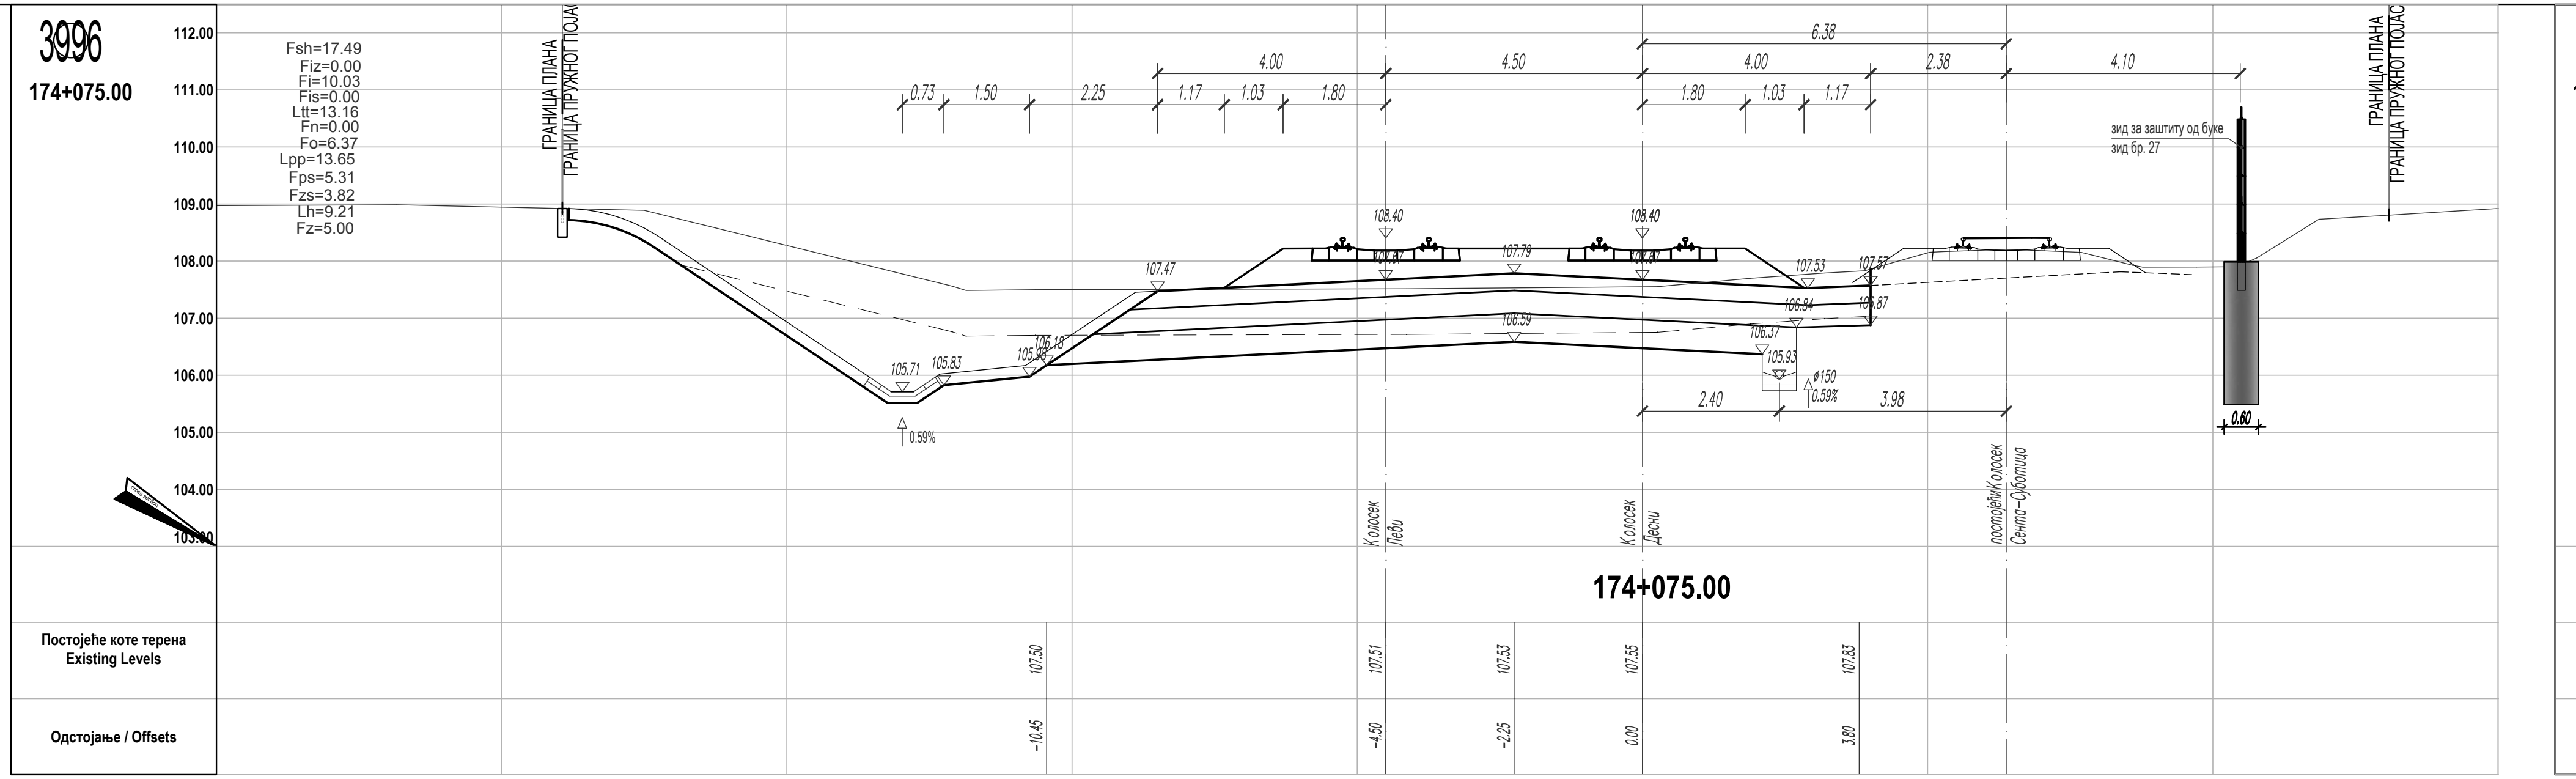
3996
174+075.00
Fsh=17.49
Fiz=0.00
Fi=10.03
Fis=0.00
Ltt=13.16
Fn=0.00
Fo=6.37
Lpp=13.65
Fps=5.31
Fzs=3.82
Lh=9.21
Fz=5.00
ГРАНИЦА ПЛАНА
ГРАНИЦА ПРУЖНОГ ПОЈАСА
4.00
4.50
0.73
1.50
2.25
1.17
1.03
1.80
108.40
107.79
107.47
106.59
105.71
105.83
106.18
0.59%
174+075.00
Постојеће коте терена
Existing Levels
Одстојање / Offsets

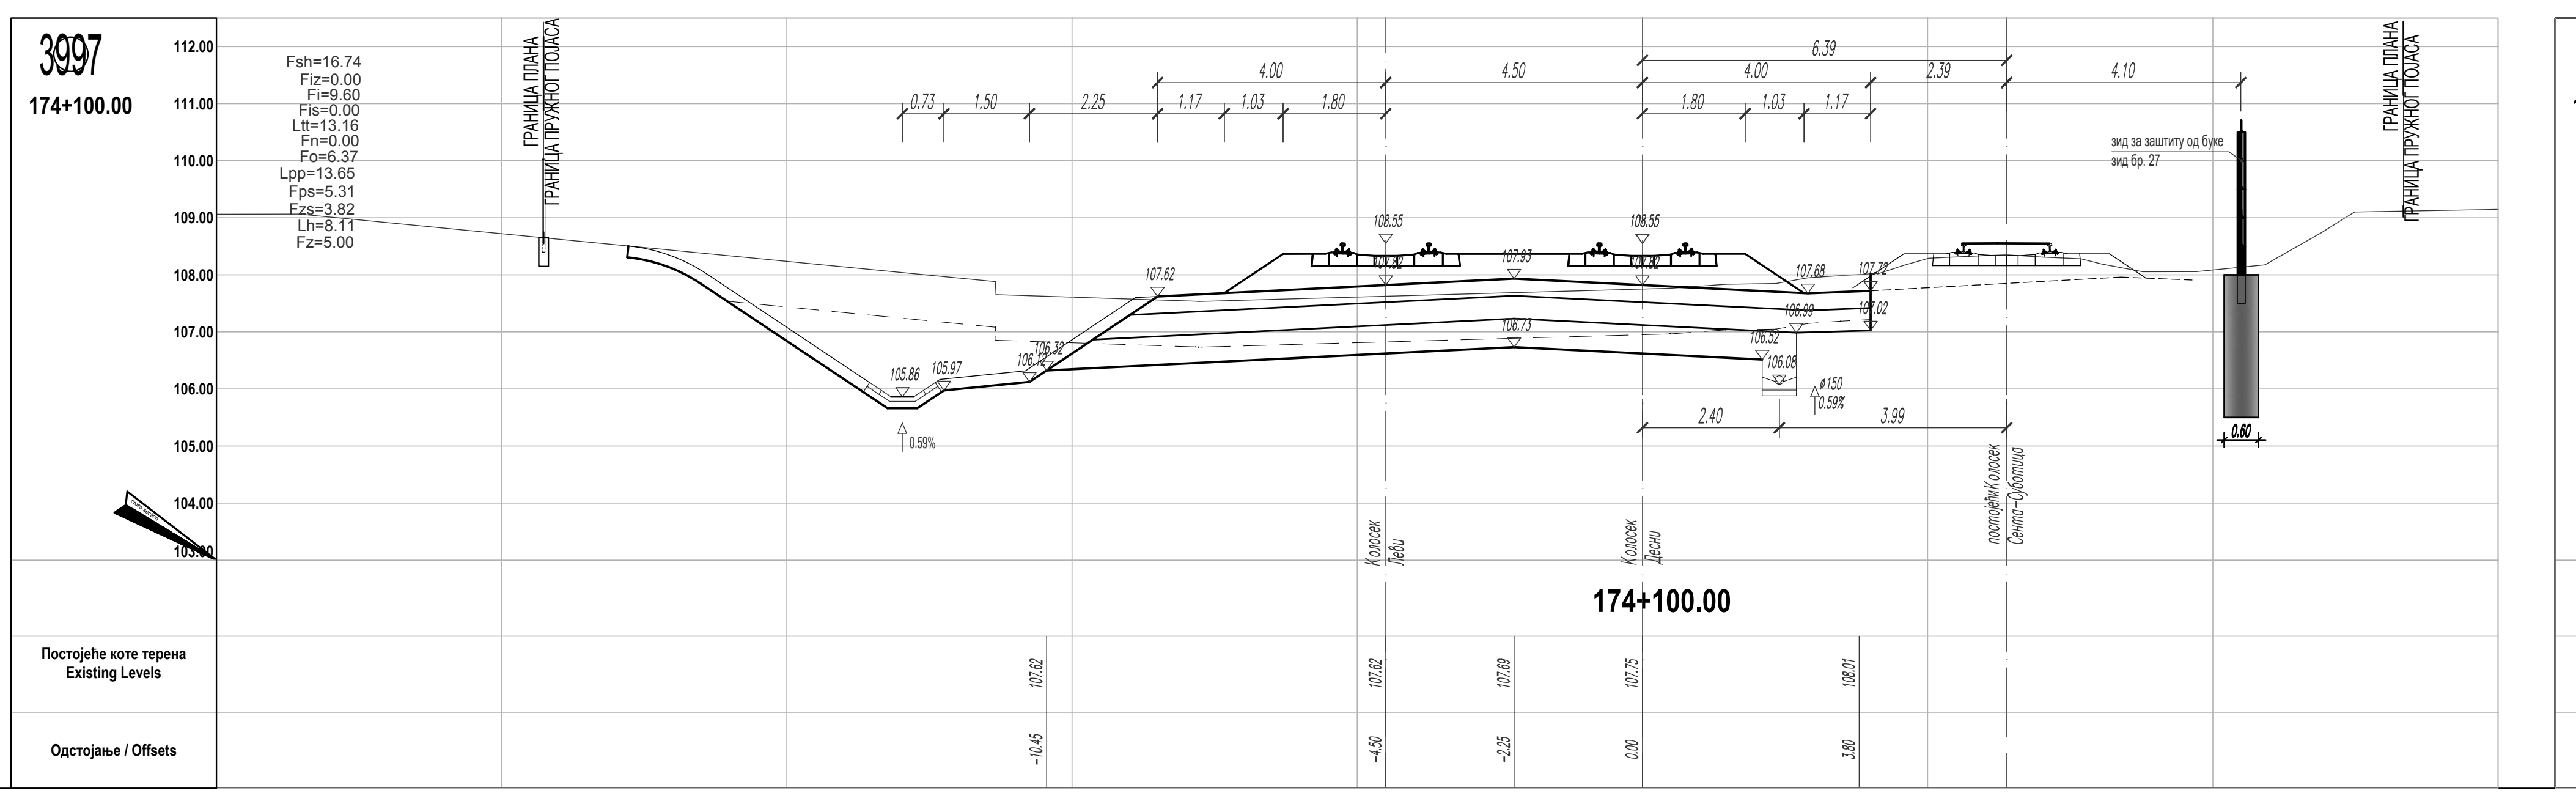
3997
174+100.00
Fsh=16.74
Fiz=0.00
Fi=9.60
Fis=0.00
Ltt=13.16
Fn=0.00
Fo=6.37
Lpp=13.65
Fps=5.31
Fzs=3.82
Lh=8.11
Fz=5.00
ГРАНИЦА ПЛАНА
ГРАНИЦА ПРУЖНОГ ПОЈАСА
4.00
4.50
0.73
1.50
2.25
1.17
1.03
1.80
108.55
107.93
107.62
106.73
105.86
105.97
106.32
0.59%
174+100.00
Постојеће коте терена
Existing Levels
Одстојање / Offsets

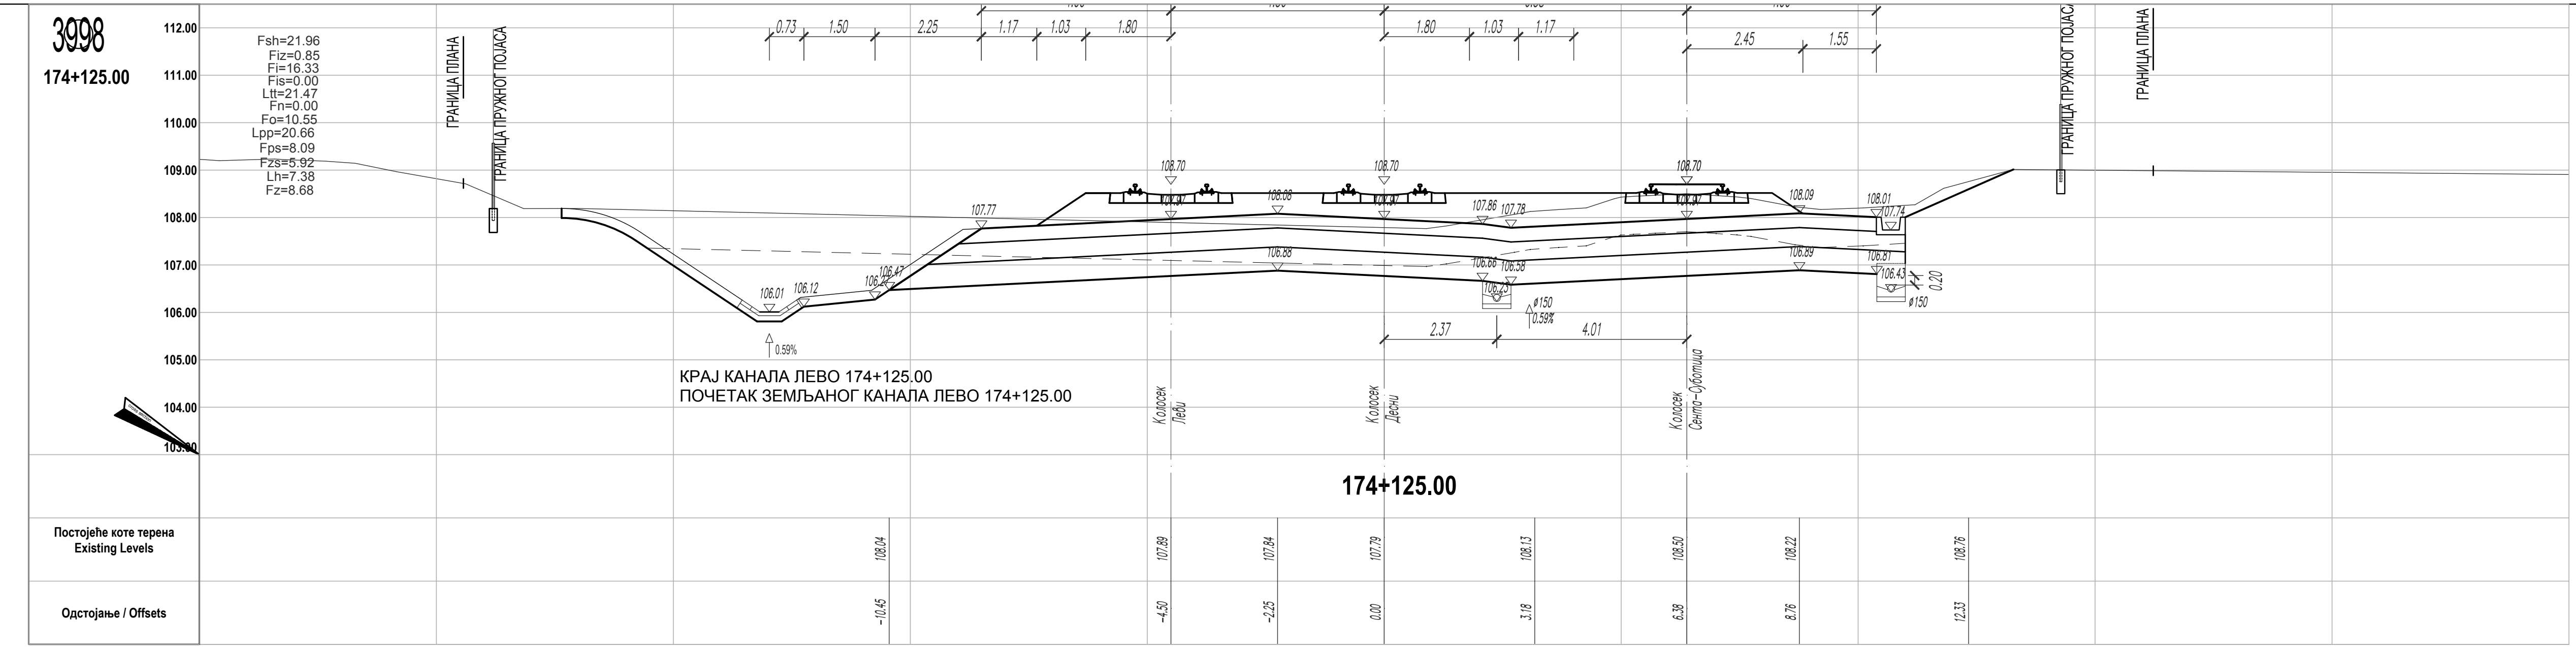
3998
174+125.00
Fsh=21.96
Fiz=0.85
Fi=16.33
Fis=0.00
Ltt=21.47
Fn=0.00
Fo=10.55
Lpp=20.66
Fps=8.09
Fzs=5.92
Lh=7.38
Fz=8.68
ГРАНИЦА ПЛАНА
ГРАНИЦА ПРУЖНОГ ПОЈАСА
0.73
1.50
2.25
1.17
1.03
1.80
1.80
1.03
1.17
2.45
1.55
108.70
108.70
108.70
108.08
107.77
107.86
107.78
108.09
108.01
106.88
106.89
106.01
106.12
106.47
0.59%
ø150
0.59%
2.37
4.01
Колосек Леви
Колосек Десни
Колосек Сента–Суботица
174+125.00
Постојеће коте терена
Existing Levels
108.04
107.89
107.84
107.79
108.13
108.50
108.22

КРАЈ КАНАЛА ЛЕВО 174+125.00
ПОЧЕТАК ЗЕМЉАНОГ КАНАЛА ЛЕВО 174+125.00

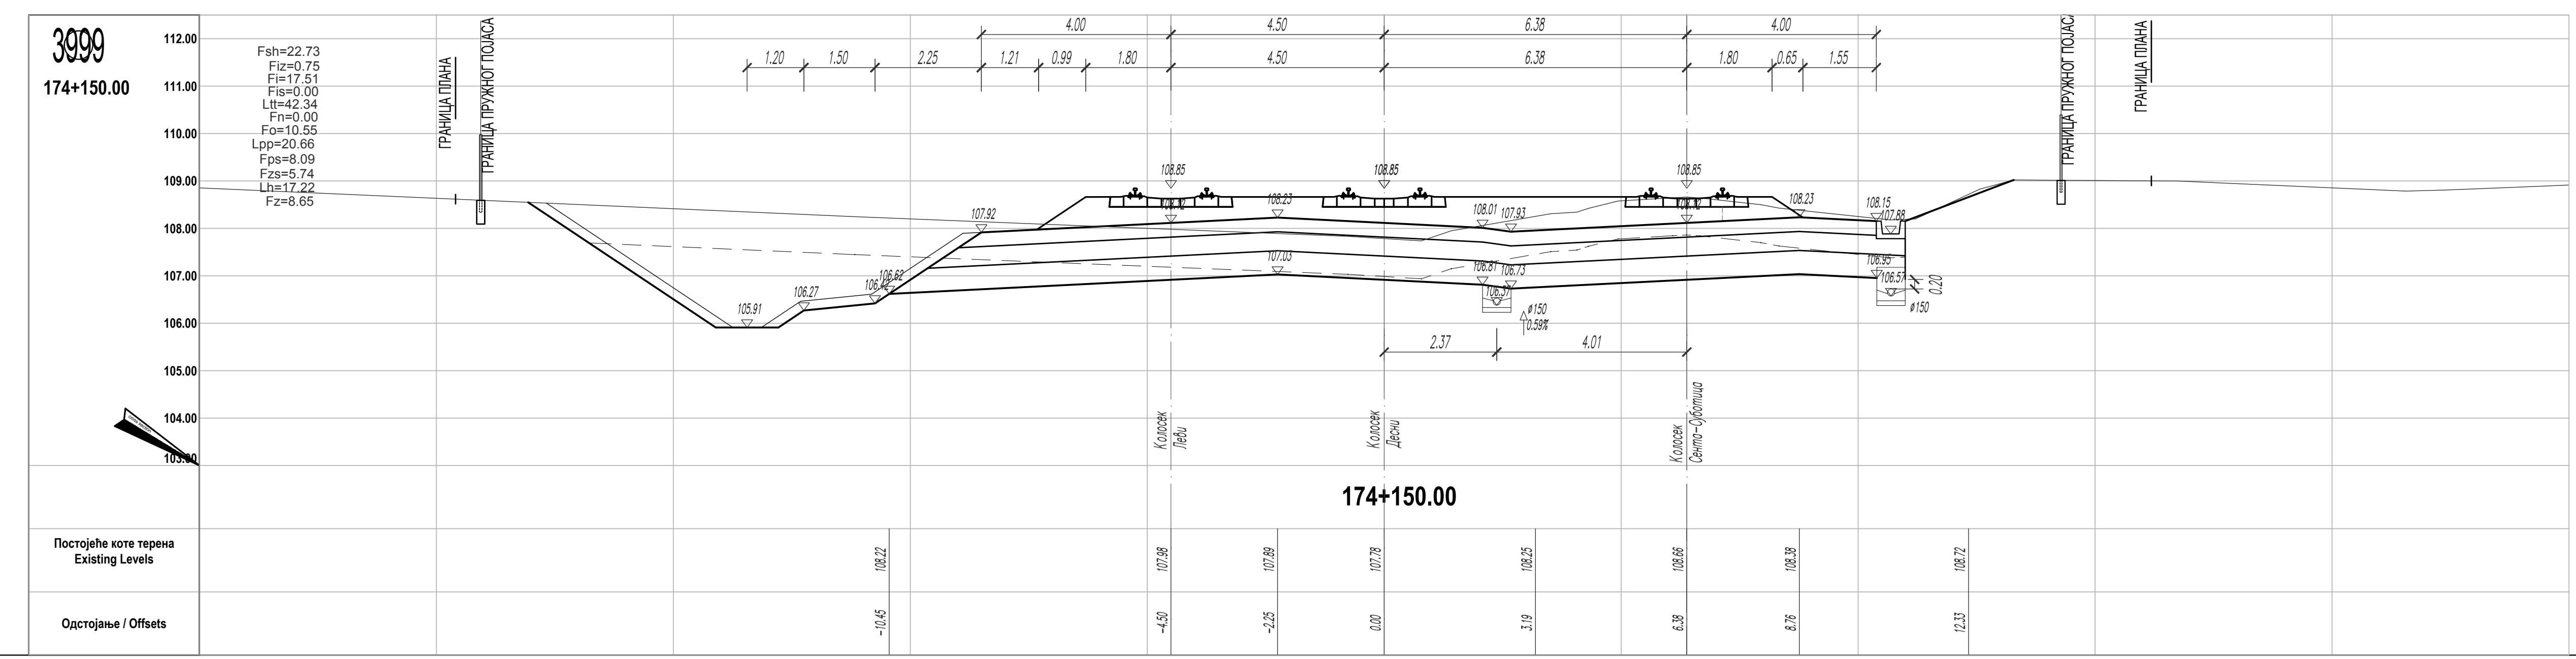
3999
174+150.00
Fsh=22.73
Fiz=0.75
Fi=17.51
Fis=0.00
Ltt=42.34
Fn=0.00
Fo=10.55
Lpp=20.66
Fps=8.09
Fzs=5.74
Lh=17.22
Fz=8.65
ГРАНИЦА ПЛАНА
ГРАНИЦА ПРУЖНОГ ПОЈАСА
4.00
4.50
4.50
1.20
1.50
2.25
1.21
0.99
1.80
108.85
108.23
107.92
107.03
105.91
106.27
106.62
174+150.00
Постојеће коте терена
Existing Levels
Одстојање / Offsets

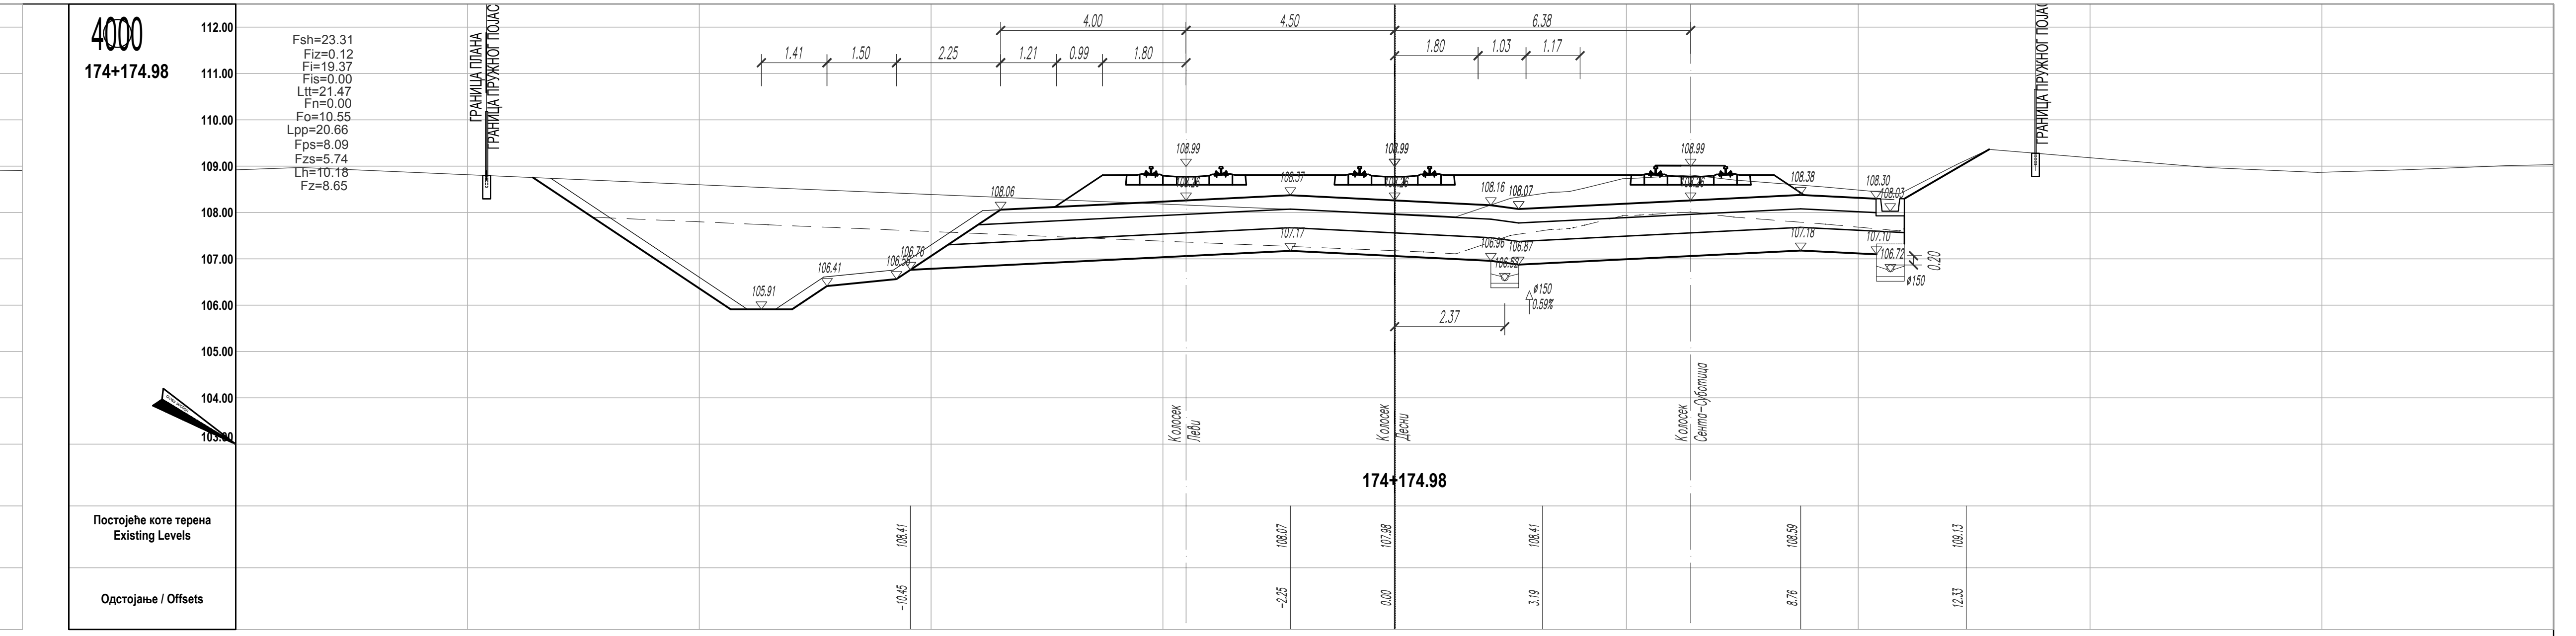
4000
174+174.98
Fsh=23.31
Fiz=0.12
Fi=19.37
Fis=0.00
Ltt=21.47
Fn=0.00
Fo=10.55
Lpp=20.66
Fps=8.09
Fzs=5.74
Lh=10.18
Fz=8.65
ГРАНИЦА ПЛАНА
ГРАНИЦА ПРУЖНОГ ПОЈАСА
4.00
4.50
6.38
1.41
1.50
2.25
1.21
0.99
1.80
1.80
1.03
1.17
108.99
108.99
108.99
108.06
108.37
108.16
108.07
108.38
108.30
107.17
107.18
107.10
106.41
106.72
105.91
ø150
0.59%
ø150
0.20
2.37
Колосек Леви
Колосек Десни
Колосек Сента–Суботица
174+174.98
Постојеће коте терена
Existing Levels
Одстојање / Offsets
108.41
108.07
107.98
108.41
108.59
109.13
-10.45
-2.25
0.00
3.19
8.76
12.33

ЛЕГЕНДА:

Fsh - скидање хумуса
Fiz - ископ постојећег туцаника
Fi - ископ
Fis - ископ степеница
Ltt - ваљање темељног тла
Fn - насип
Fo - слој ојачања насипа - замена тла

Lpp - планирање постељице
Fps - прелазни слој
Fzs - заштитни слој
Fz - пројектовани туцаник
Lh - хумузирање

ГРАНИЦА ПЛАНА - ГРАНИЦА ЗЕМЉИШТА ПЛАНИРАНОГ ЗА РЕАЛИЗАЦИЈУ ПРОЈЕКТА

Број	Датум	Опис
03		
02		
01		

Ревизиони блок:

САОБРАЋАЈНИ ИНСТИТУТ ЦИП, д.о.о.

Немањина 6; 11000 Београд; Србија
Тел: 011/3618-134; Факс: 011/3618-324; web site: www.sicip.co.rs

Организациона јединица:САОБРАЋАЈНИЦЕ

Одговорни пројектант:
лиценца број: 315 9563 04
Катарина Касавица, дипл.грађ.инж.

Сарадници:
Владана Марковић, маст.инж.грађ
Никола Седларевић, маст.инж.грађ
Милош Даниловић, грађ. тех.
Јована Јовановић, грађ. тех.

Унутрашња контрола:
Александра Лалић, дипл.грађ.инж.

Главни пројектант:
др Љиљана Милић Марковић, дипл. грађ. инж.

Руководилац организационе јединице:
мр Новица Стевановић, дипл.грађ.инж.

Инвеститор пројекта:
" ИНФРАСТРУКТУРА ЖЕЛЕЗНИЦЕ СРБИЈЕ " А.Д.
Немањина 6/IV, Београд

Наручилац пројекта:
Joint Venture of
China Railway International Corporation Ltd. (CRIC)
No.10 Fuxing Road,Haidian District,Beijing
P.R China, 100844
China Communication Construction Company Ltd. (CCCC)
No.85 Deshengmenwai Street,Xicheng District,Beijing
P.R China, 100088

Објекат:
ПРУГА БЕОГРАД - СУБОТИЦА - ДРЖАВНА ГРАНИЦА (КЕЛЕБИЈА)
ДЕОНИЦА ПРУГЕ НОВИ САД - СУБОТИЦА - ДРЖАВНА ГРАНИЦА (КЕЛЕБИЈА)

Део пројекта:
ПРОЈЕКАТ ТРАСЕ ПРУГЕ И СТАНИЦА - ДОЊИ И ГОРЊИ СТРОЈ

2/2.5.2.2 ПРОЈЕКАТ ТРАСЕ ПРУГЕ И СТАНИЦА - ДОЊИ И ГОРЊИ СТРОЈ - ОТВОРЕНА ПРУГА НАУМОВИЋЕВО - СУБОТИЦА

Цртеж:
ПОПРЕЧНИ ПРОФИЛИ км 173+925.00 - км 174+174.98

Размера:
1:100

Врста тех. док:	датум:	Цртеж бр.
ПЗИ	**12.2021.**	2020-250-САО-2/2-5.2.2.7.4.19

ДЕТАЉ ОБЛОЖЕНОГ КАНАЛА P 1:20

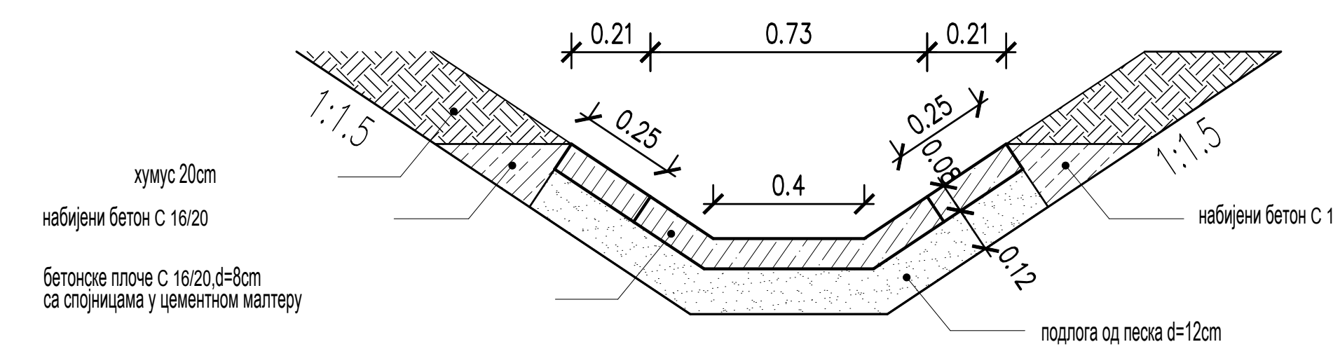
0.21
0.73
0.21
0.25
0.25
0.4
0.08
0.12
0.45
1:1.5
1:1.5
хумус 20cm
набијени бетон C 16/20
бетонске плоче C 16/20,d=8cm са спојницама у цементном малтеру
набијени бетон C 16/20
подлога од песка d=12cm

БЕТОНСКИ КАНАЛ ОД МОНТАЖНИХ ЕЛЕМЕНАТА P 1:20

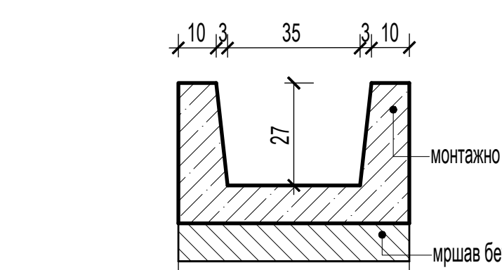
10
3
35
3
10
27
61
монтажно бет. канал C25/30
мршав бетон C12/15 d=10cm

ДРЕНАЖНА ЦЕВ P 1:20

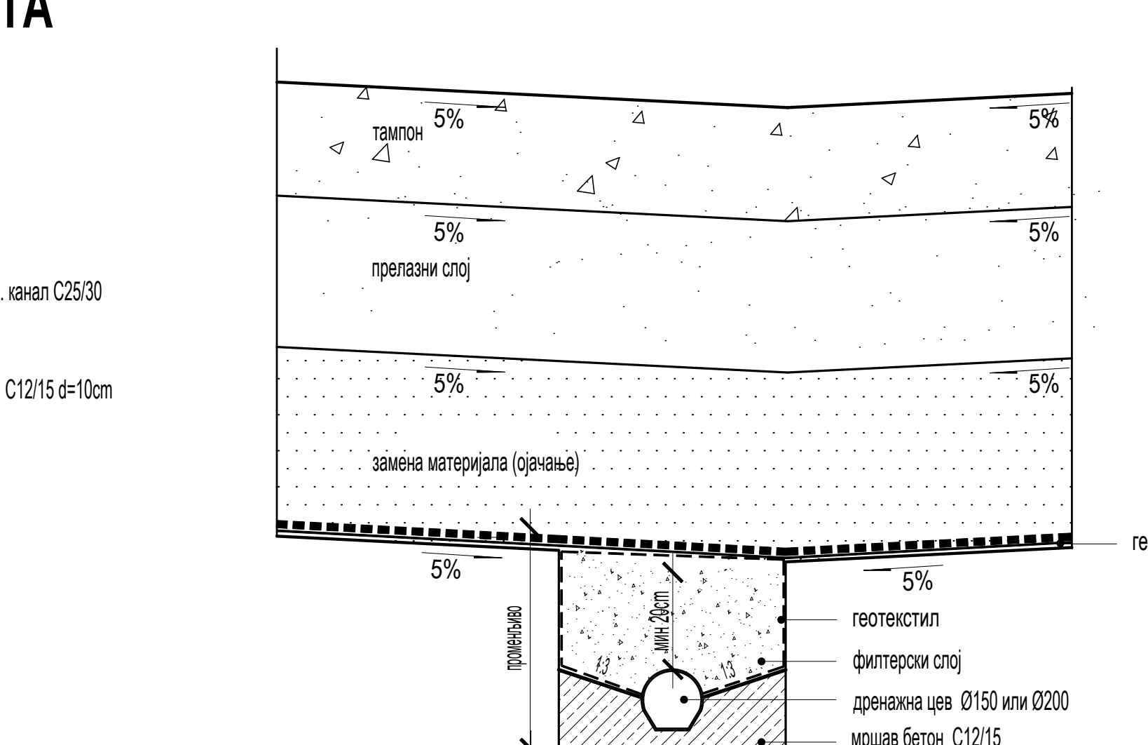
тампон
5%
прелазни слој
замена материјала (ојачање)
геотекстил + геомрежа
геотекстил
филтерски слој
дренажна цев Ø150 или Ø200
мршав бетон C12/15
песак d=10cm
мин 20cm
променљиво
0.10
0.60

СКИЦА РАЗВИЈЕНЕ УНУТРАШЊЕ ПОВРШИНЕ ОБЛОЖЕНОГ КАНАЛА P 1:20

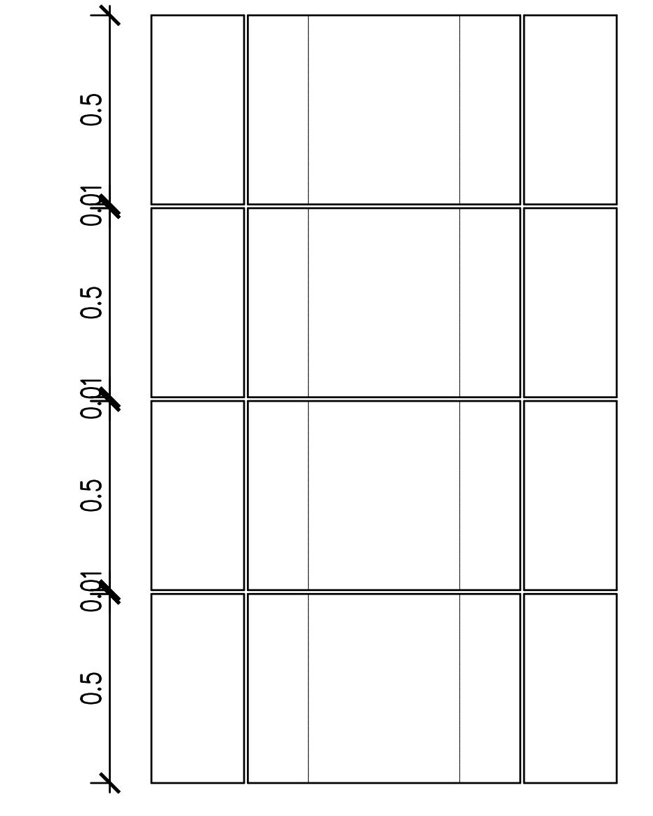
0.25
0.01
0.72
0.01
0.25
0.5
0.01
0.5
0.01
0.5
0.01
0.5

ДРЕНАЖНА ЦЕВ P 1:20

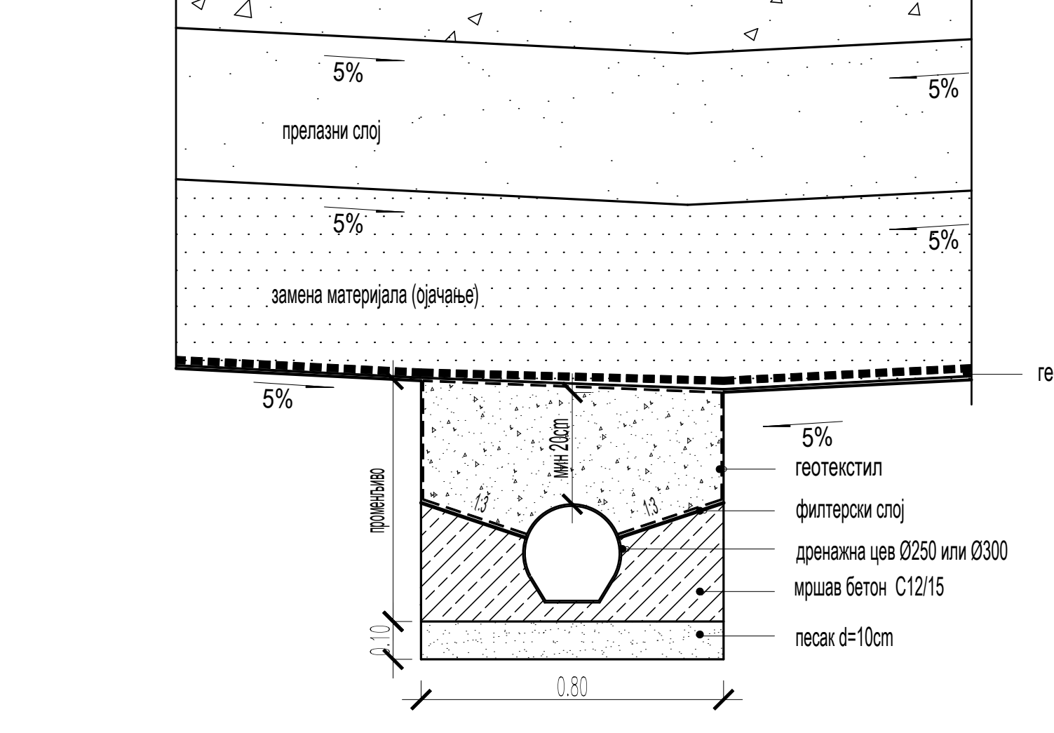
тампон
5%
прелазни слој
замена материјала (ојачање)
геотекстил + геомрежа
геотекстил
филтерски слој
дренажна цев Ø250 или Ø300
мршав бетон C12/15
песак d=10cm
мин 20cm
променљиво
0.10
0.80

ДЕТАЉ РЕВИЗИОНОГ ОКНА ОД МОНТАЖНИХ ЕЛЕМЕНАТА

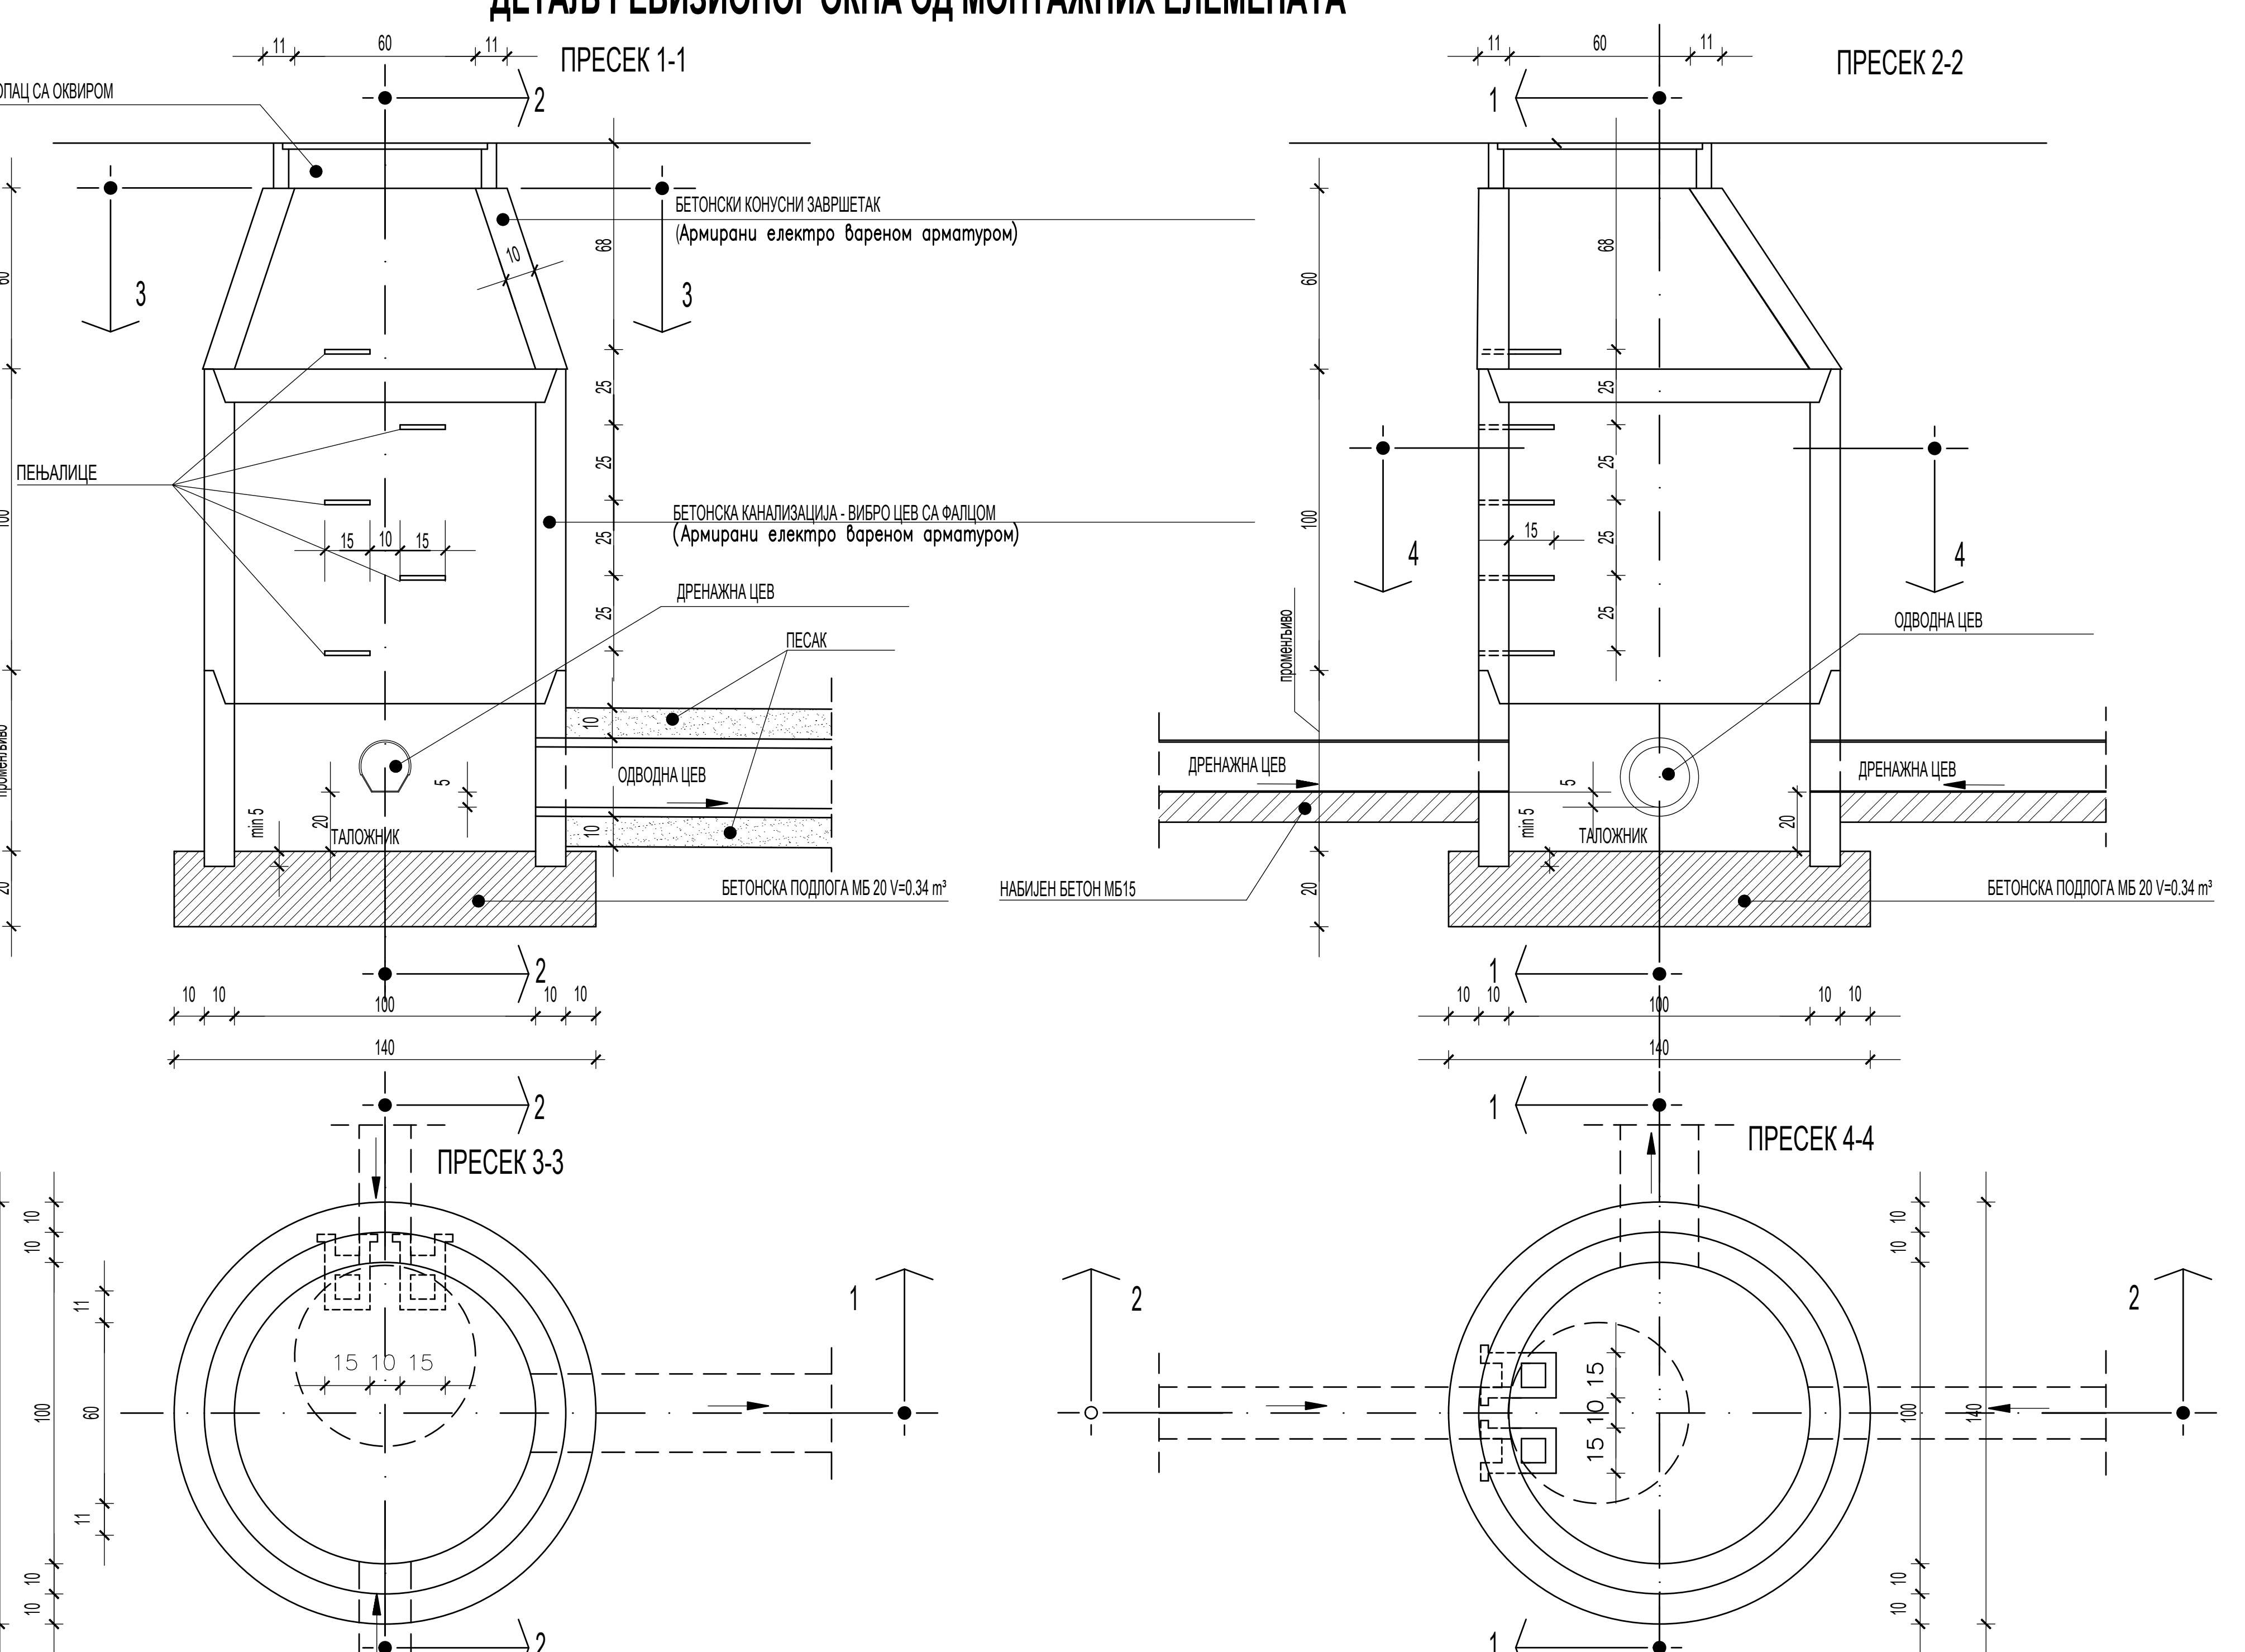
ПРЕСЕК 1-1
ПРЕСЕК 2-2
ПРЕСЕК 3-3
ПРЕСЕК 4-4
ПОКЛОПАЦ СА ОКВИРОМ
БЕТОНСКИ КОНУСНИ ЗАВРШЕТАК
(Армирани електро вареном арматуром)
ПЕЊАЛИЦЕ
БЕТОНСКА КАНАЛИЗАЦИЈА - ВИБРО ЦЕВ СА ФАЛЦОМ
(Армирани електро вареном арматуром)
ДРЕНАЖНА ЦЕВ
ПЕСАК
ОДВОДНА ЦЕВ
ТАЛОЖНИК
БЕТОНСКА ПОДЛОГА МБ 20 V=0.34 m³
НАБИЈЕН БЕТОН МБ15
ДРЕНАЖНА ЦЕВ
ОДВОДНА ЦЕВ
ДРЕНАЖНА ЦЕВ
ТАЛОЖНИК
БЕТОНСКА ПОДЛОГА МБ 20 V=0.34 m³
променљиво
min 5
100
140

ДЕТАЉ ИЗЛИВНЕ ГРАЂЕВИНЕ P = 1:20

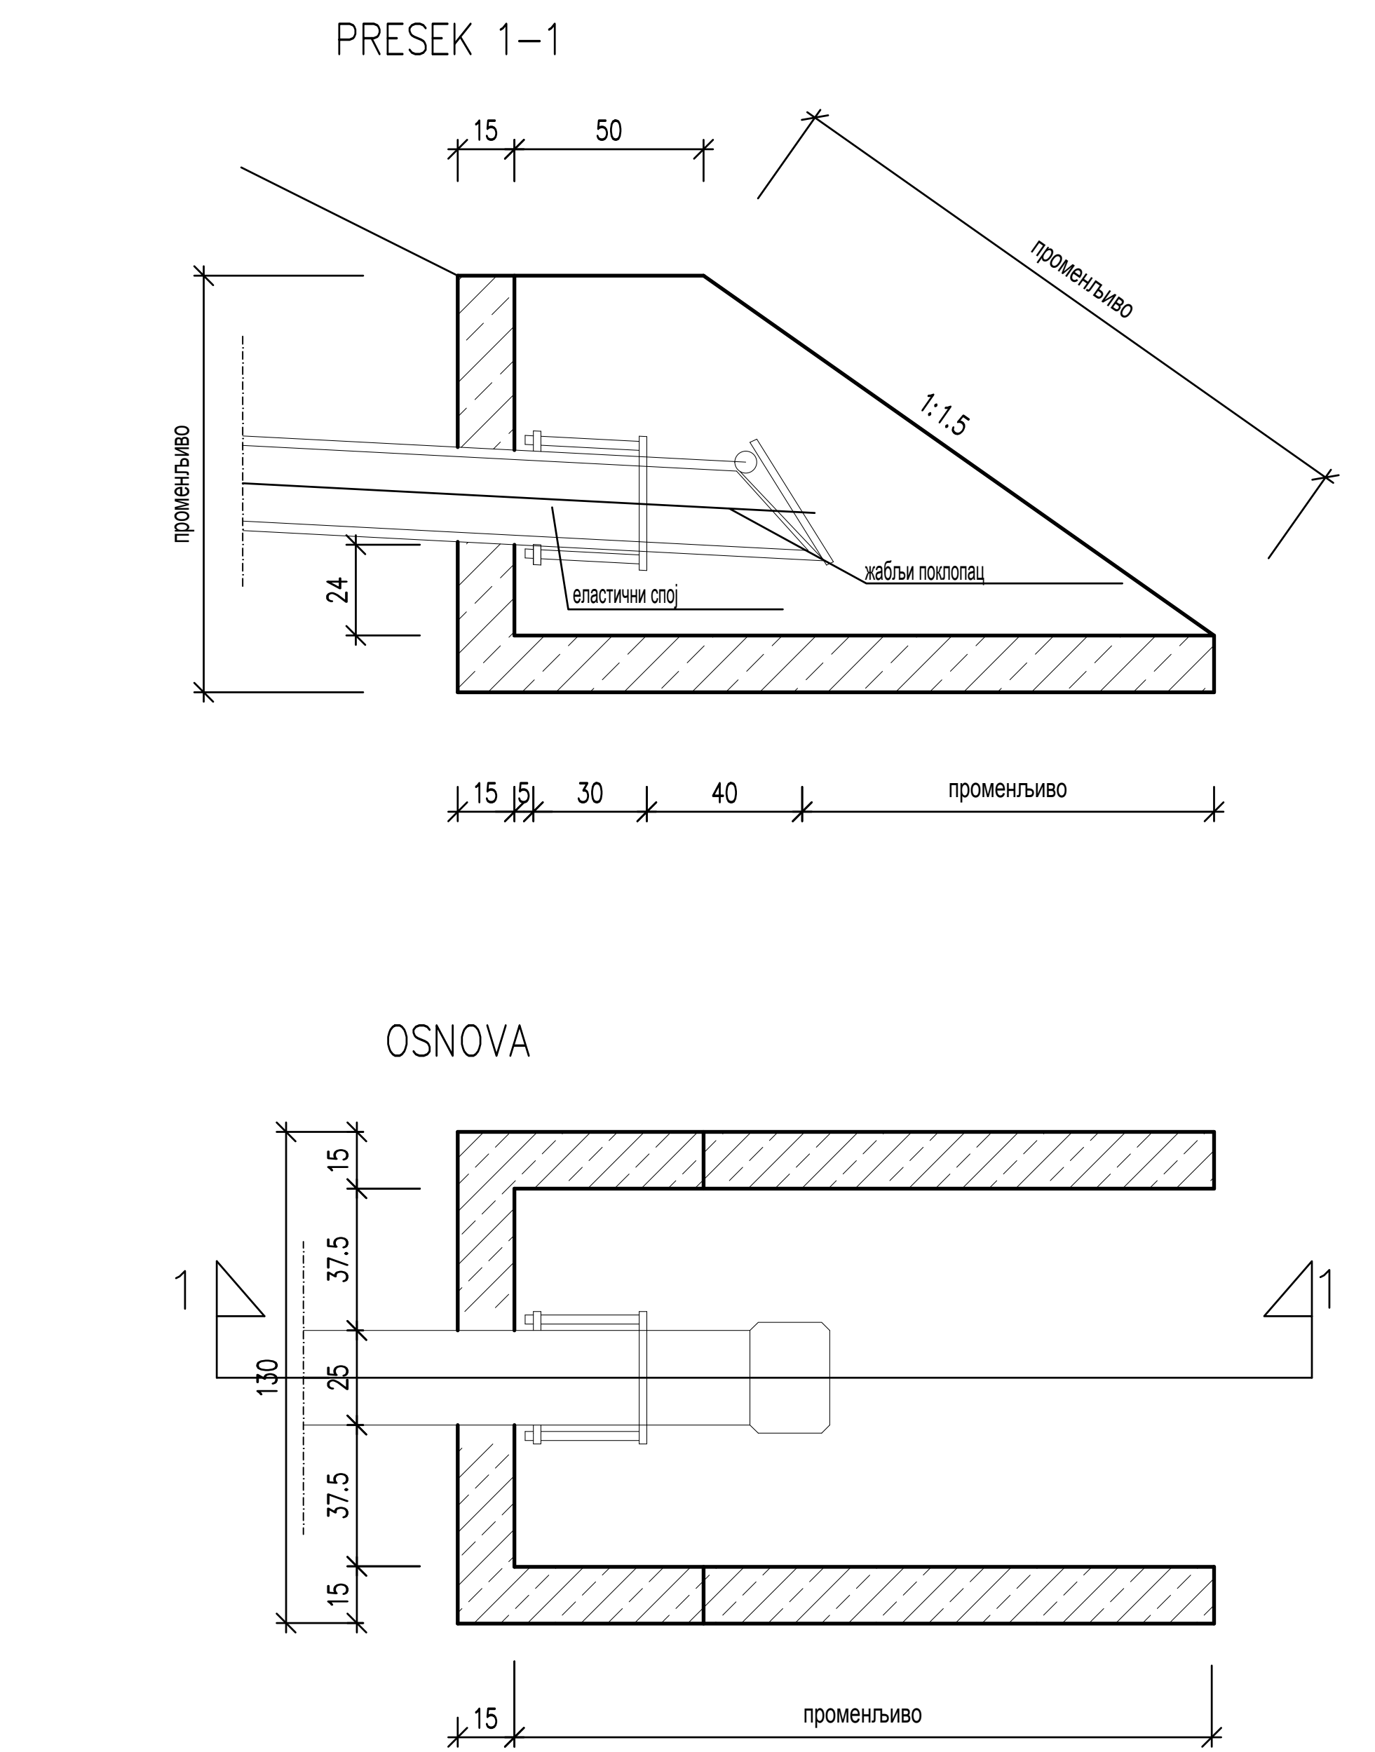
PRESEK 1–1
15
50
променљиво
1:1.5
еластични слој
жабљи поклопац
24
15
5
30
40
OSNOVA
130
15
37.5
25
37.5
15

ПОДУЖНИ ПРЕСЕК: ПОСТАВЉАЊЕ ЖИЧАНЕ ЧЕЛИЧНЕ ОГРАДЕ

2.0 m
2.0 m
1.125 m
3.125 m
3.0–3.5 m
3.0–3.5 m
3.0–3.5 m
1.125 m
2.0 m
3.125 m
25 m
РАСТОЈАЊЕ ИЗМЕЂУ СРЕДИШЊИХ СТУБОВА
РАСТОЈАЊЕ ИЗМЕЂУ ЗАТЕЗНИХ СТУБОВА
0.20 m
0.60 m
1.60 m
1.80 m

ДЕТАЉ ПЛЕТИВА

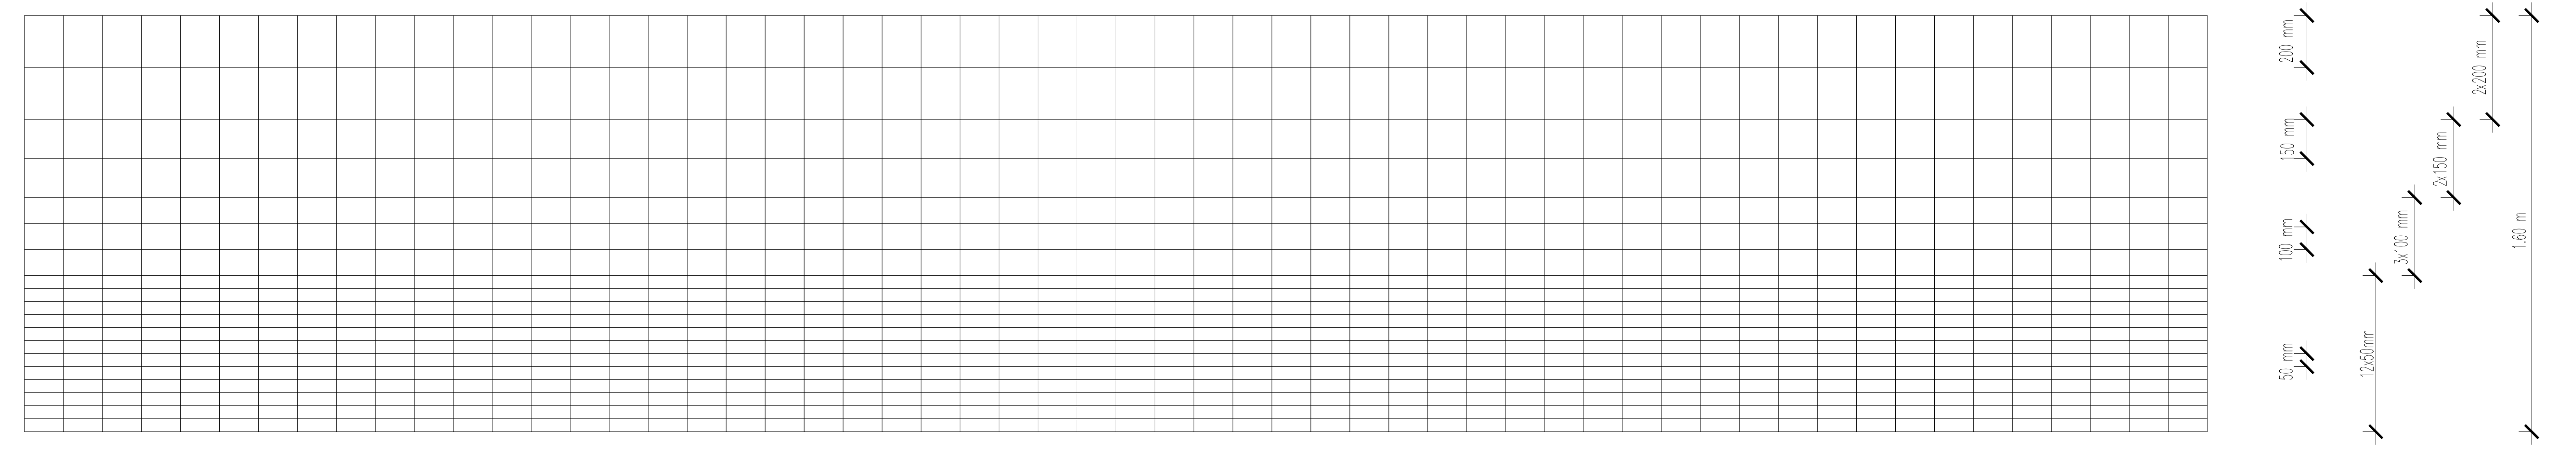
150 mm
150 mm
200 mm
150 mm
100 mm
50 mm
2x150 mm
3x100 mm
12x50mm
1.60 m

Ширина плетива : 1 600 mm
Дужина ролне : 50 m
Пречник унутрашњих жица : 2.24 mm
Пречник затезних жица : 3.5 и 2.5 mm
Тежина ролне : 33 kg

Број	Датум	Опис
03		
02		
01		

Ревизиони блок:

САОБРАЋАЈНИ ИНСТИТУТ ЦИП, д.о.о.

Немањина 6; 11000 Београд; Србија
Тел: 011/3618-134; Факс: 011/3618-324; web site: www.sicip.co.rs

Организациона јединица:САОБРАЋАЈНИЦЕ

Одговорни пројектант:
лиценца број: 315 9563 04
Катарина Касавица, дипл.грађ.инж.

Сарадници:
Владана Марковић, маст.инж.грађ
Никола Седларевић, маст.инж.грађ
Милош Даниловић, грађ. тех.
Јована Јовановић, грађ. тех.

Унутрашња контрола:
Александра Лалић, дипл.грађ.инж.

Главни пројектант:
др Љиљана Милић Марковић, дипл. грађ. инж.

Руководилац организационе јединице:
мр Новица Стевановић, дипл.грађ.инж.

Инвеститор пројекта:
" ИНФРАСТРУКТУРА ЖЕЛЕЗНИЦЕ СРБИЈЕ " А.Д.
Немањина 6/IV, Београд

Наручилац пројекта:
Joint Venture of
China Railway International Corporation Ltd. (CRIC)
No.10 Fuxing Road,Haidian District,Beijing
P.R China, 100844
China Communication Construction Company Ltd. (CCCC)
No.85 Deshengmenwai Street,Xicheng District,Beijing
P.R China, 100088

Објекат:
ПРУГА БЕОГРАД - СУБОТИЦА - ДРЖАВНА ГРАНИЦА (КЕЛЕБИЈА)
ДЕОНИЦА ПРУГЕ НОВИ САД - СУБОТИЦА - ДРЖАВНА ГРАНИЦА (КЕЛЕБИЈА)

Део пројекта:
ПРОЈЕКАТ ТРАСЕ ПРУГЕ И СТАНИЦА - ДОЊИ И ГОРЊИ СТРОЈ

2/2.5.2.2 ПРОЈЕКАТ ТРАСЕ ПРУГЕ И СТАНИЦА - ДОЊИ И ГОРЊИ СТРОЈ - ОТВОРЕНА ПРУГА НАУМОВЕЋЕВО - СУБОТИЦА

Цртеж:	Размера:
ДЕТАЉИ	1:20

Врста тех. док.:	датум:	Цртеж бр.
ПЗИ	**12.2021.**	2020-250-САО-2/2-5.2.2.7.4.20